



geometra Valerio Manfredi
via campo d'appio, 33 Avenza tel. 0585 040693
studiovmanfredi@libero.it

Comune di Carrara

Stadio via Agricola n° 118

Fusione e opere interne

fog.64 mappale 33 sub.33 e 34

richiedente

A.S.D. OVER THE TOP

tav.

planimetria
piante
prospetti
sezioni

scala

data


1/1000

ottobre 2014

tavola unica

1/100


STRALCIO MAPPA UTE Foglio 64 scala 1/1000

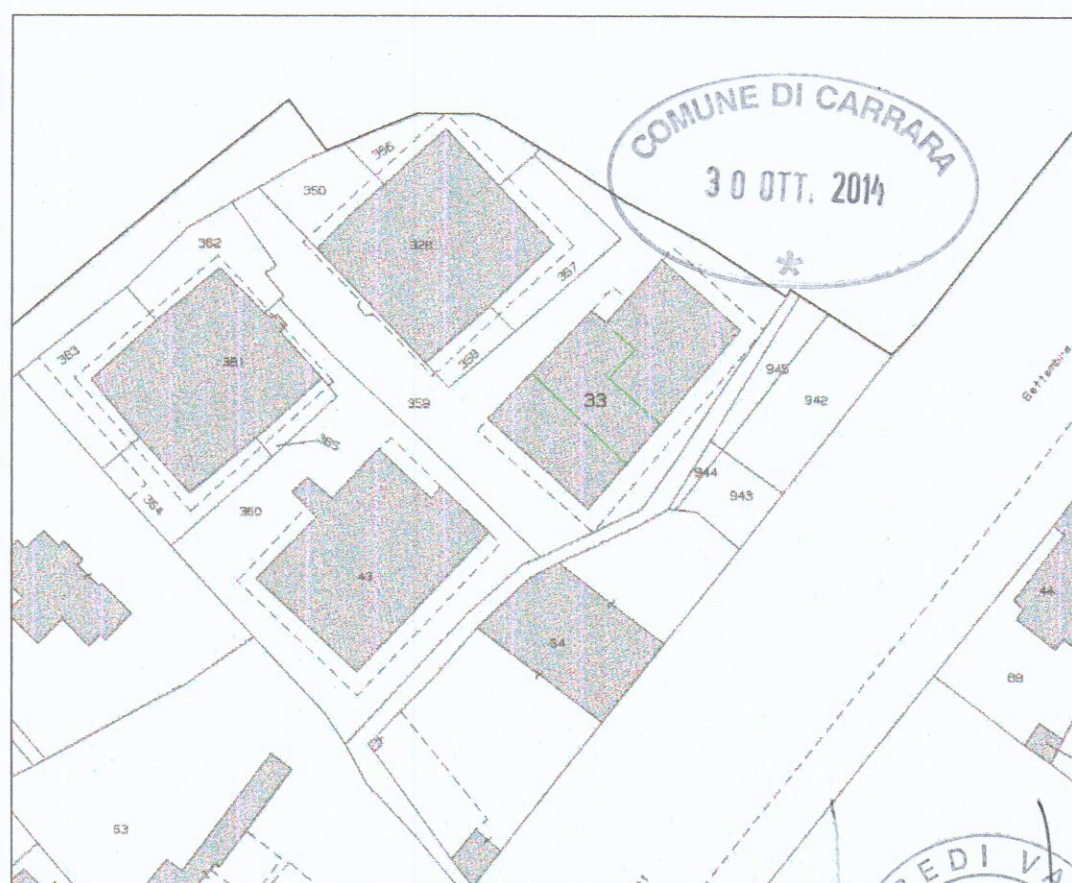


PROSPETTO LATO VIALE INVARIATO




PROSPETTO LATO INTERNO ATTUALE

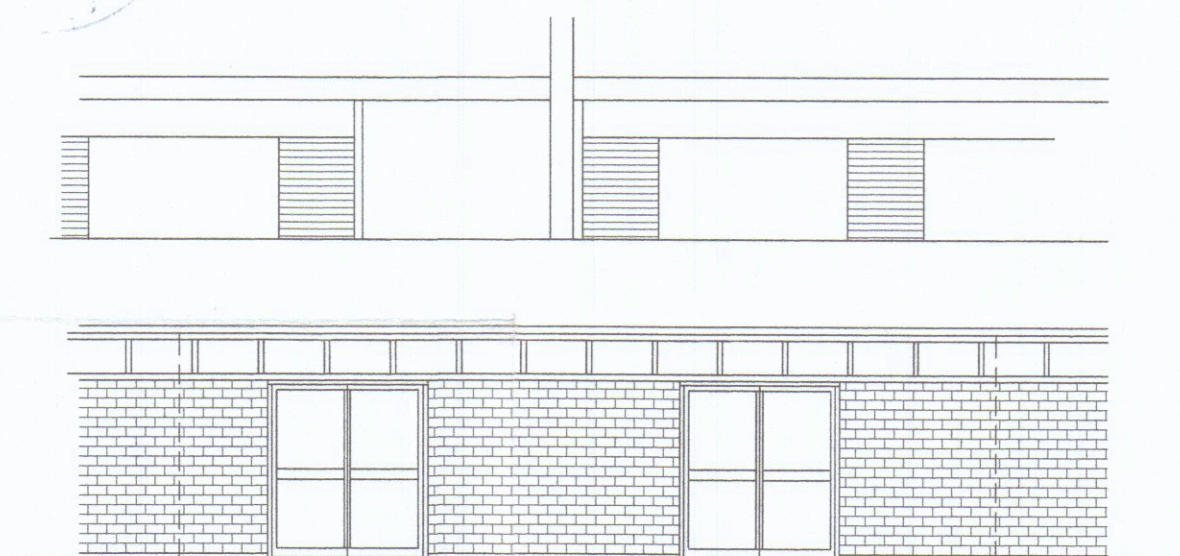


PIANTA PIANO TERRA ATTUALE

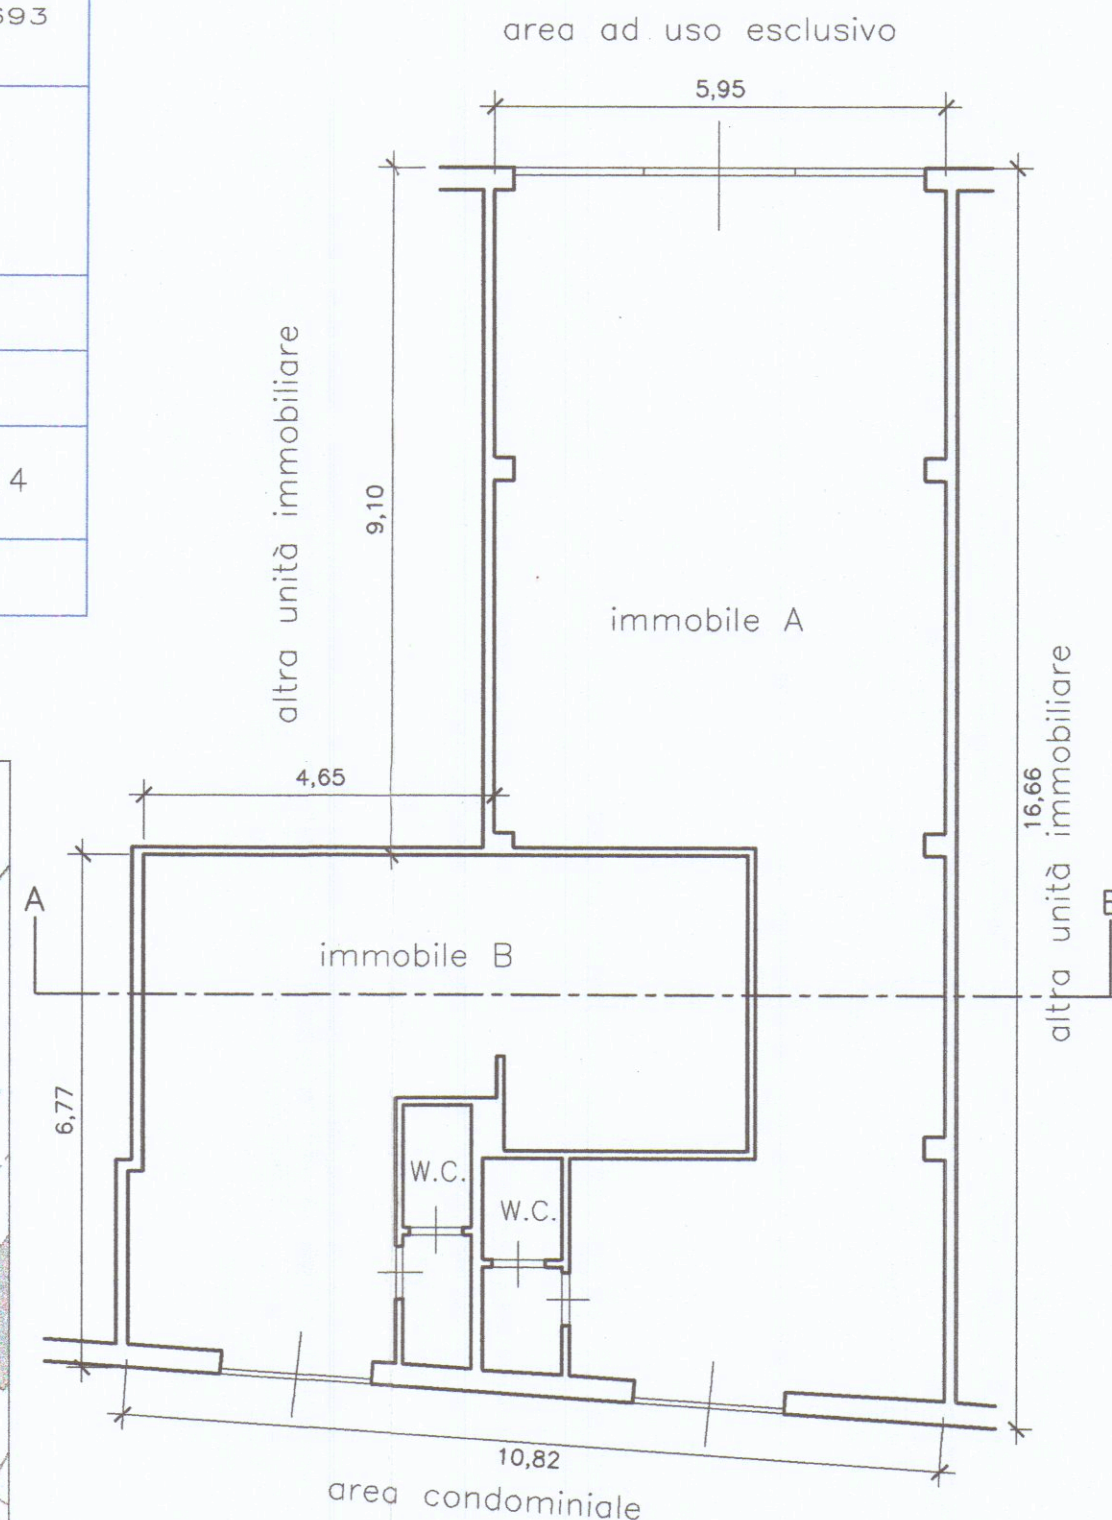


PIANTA PIANO TERRA MODIFICATO

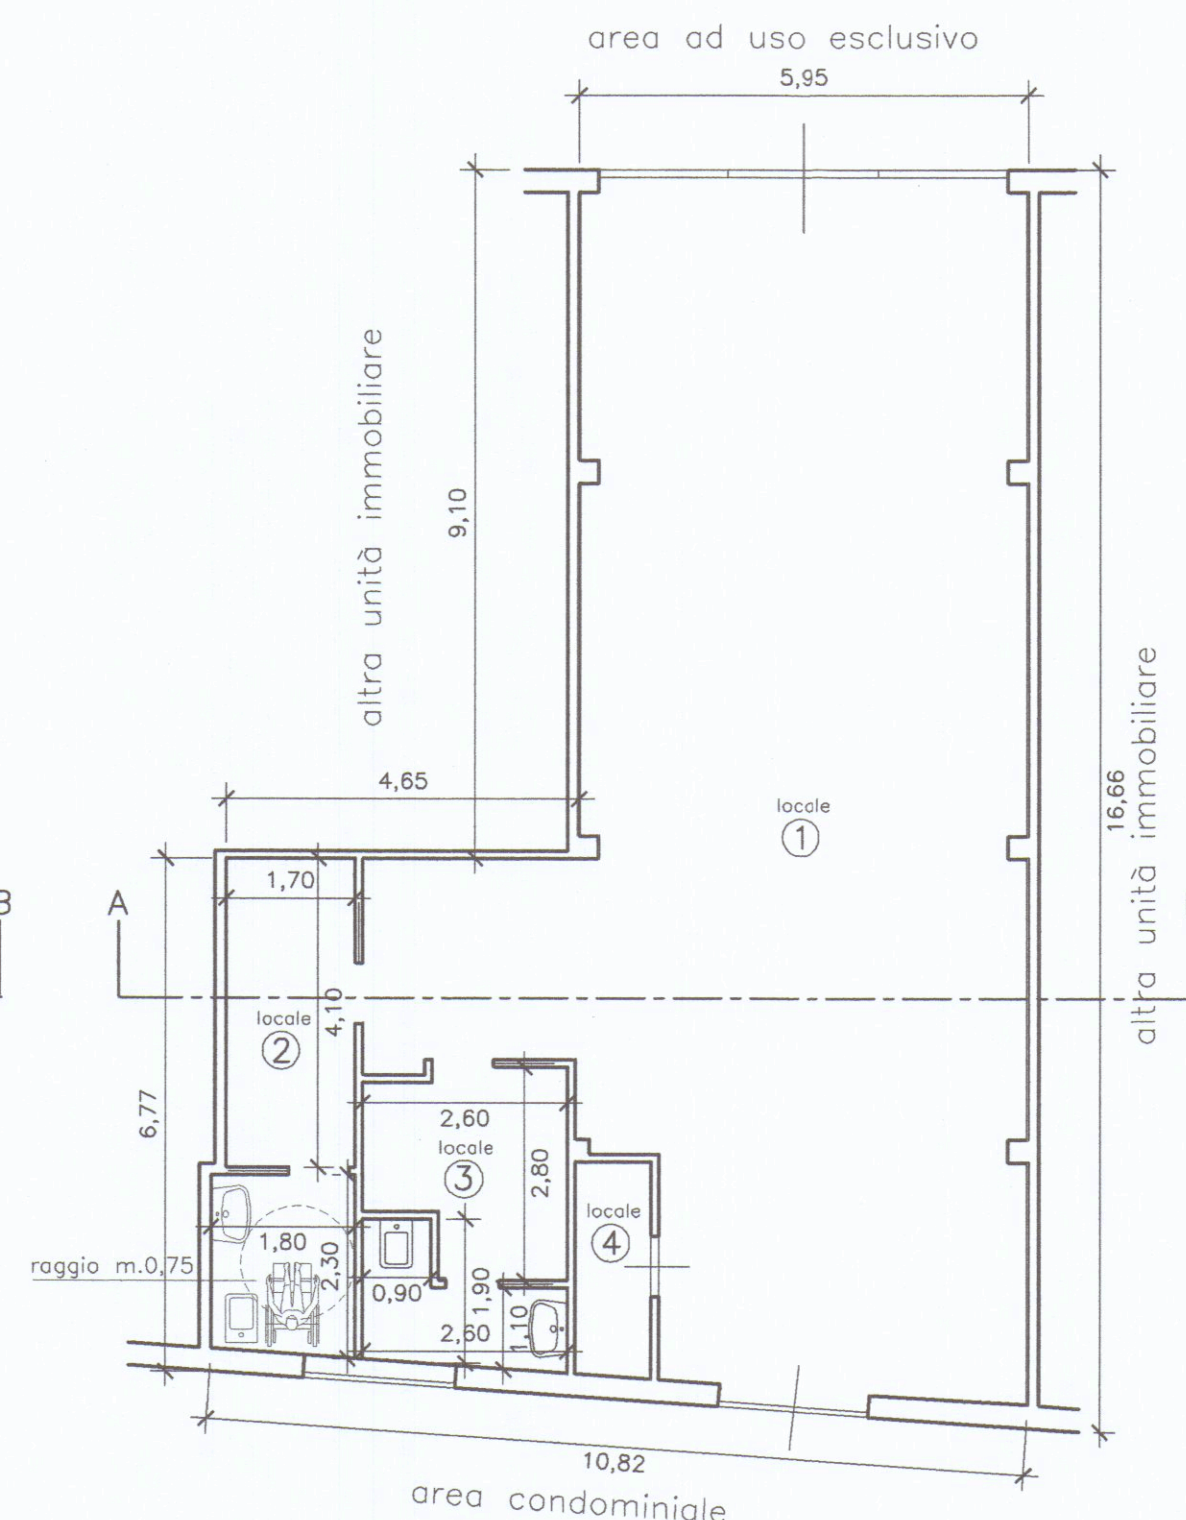


PIANTA PIANO TERRA SOVRAPPOSTO

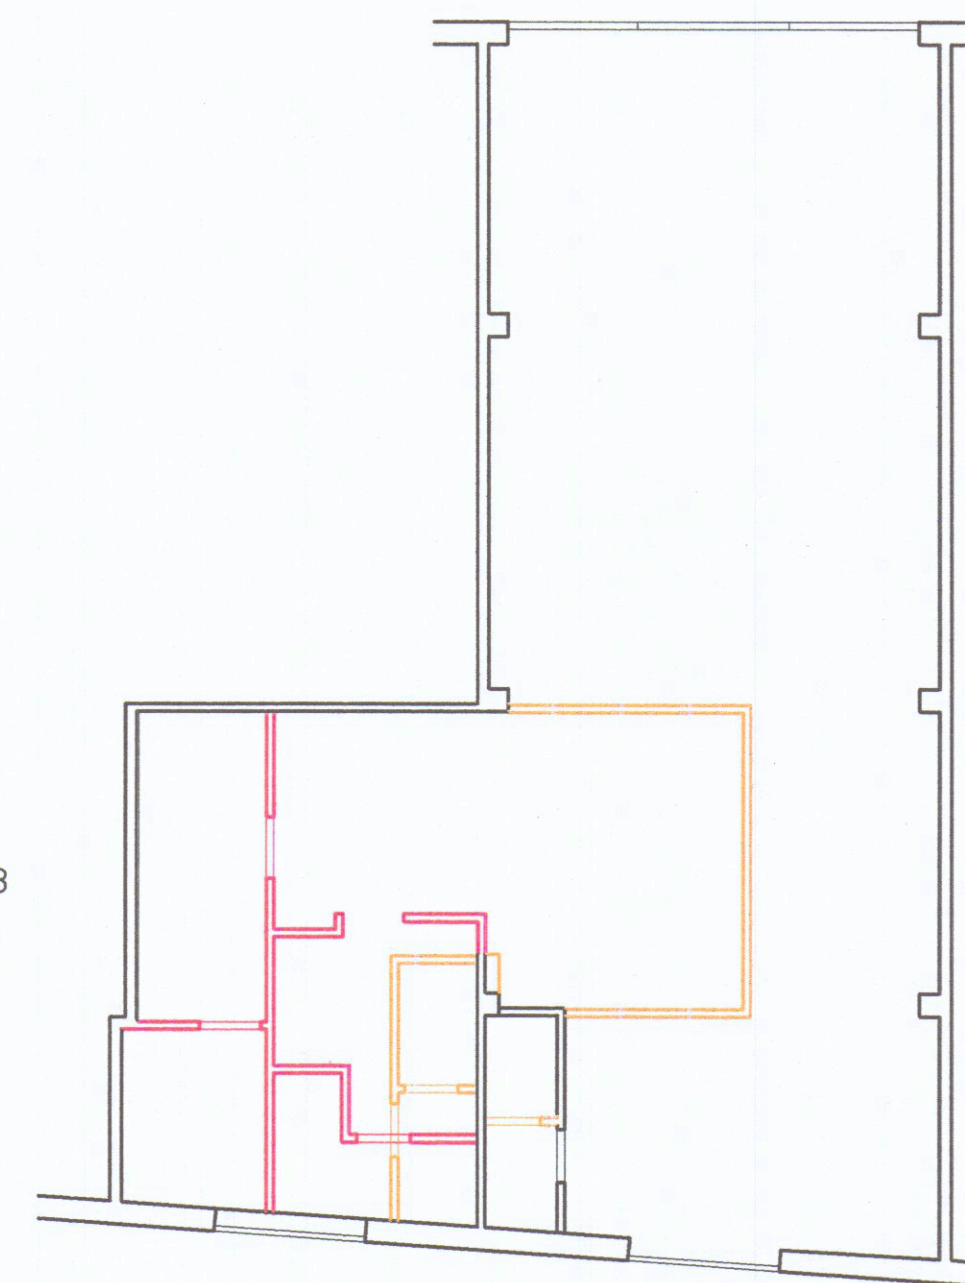


SEZIONE A-B ATTUALE

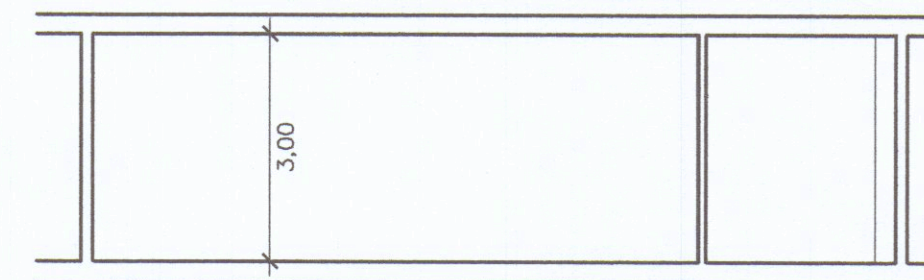

SEZIONE A-B MODIFICATA

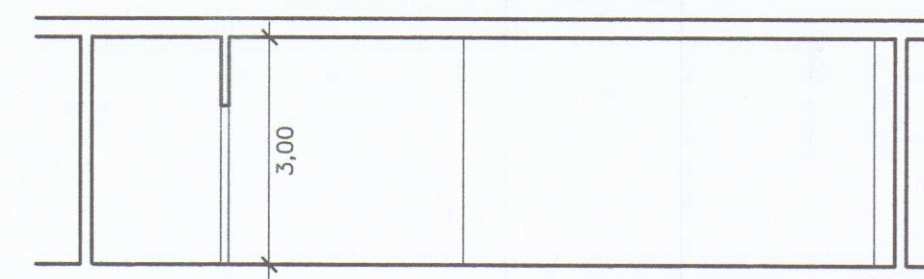

SEZIONE A-B SOVRAPPOSTA

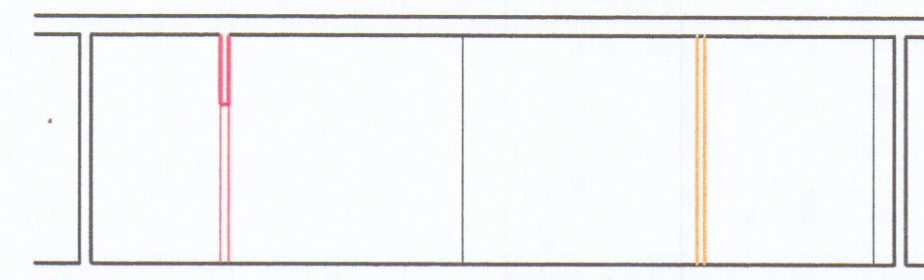

PROSPETTO LATO INTERNO MODIFICATO

