

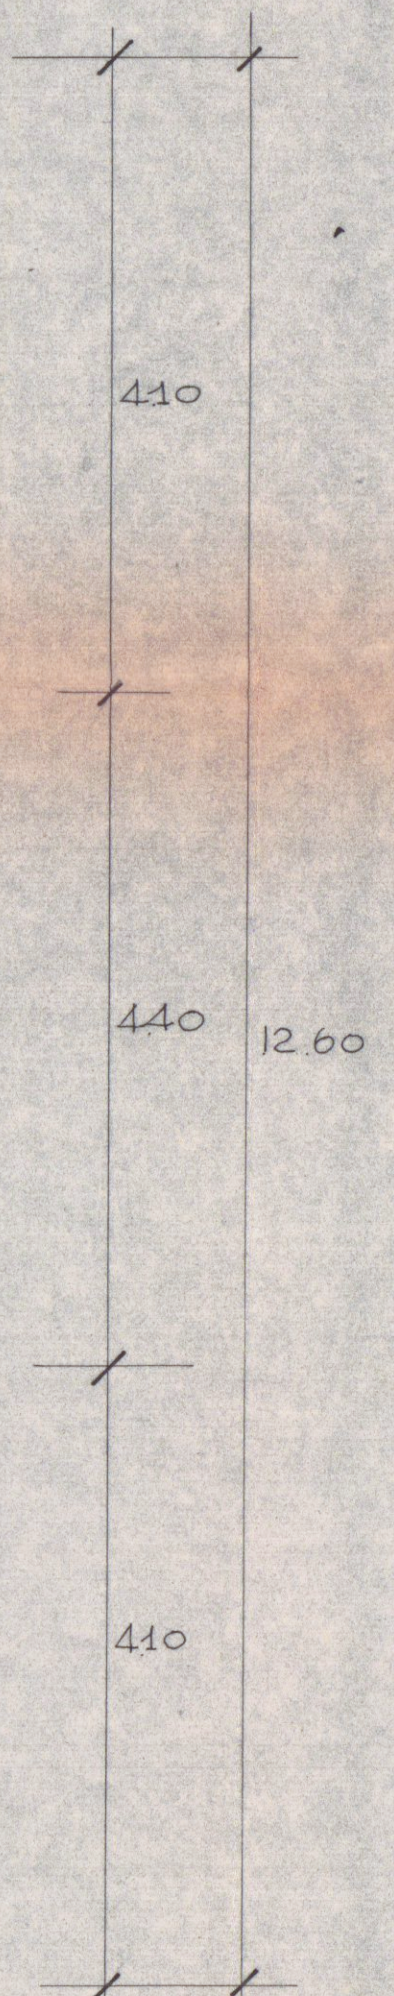


19 Camere & 1^o e piano
15 soc

28.20

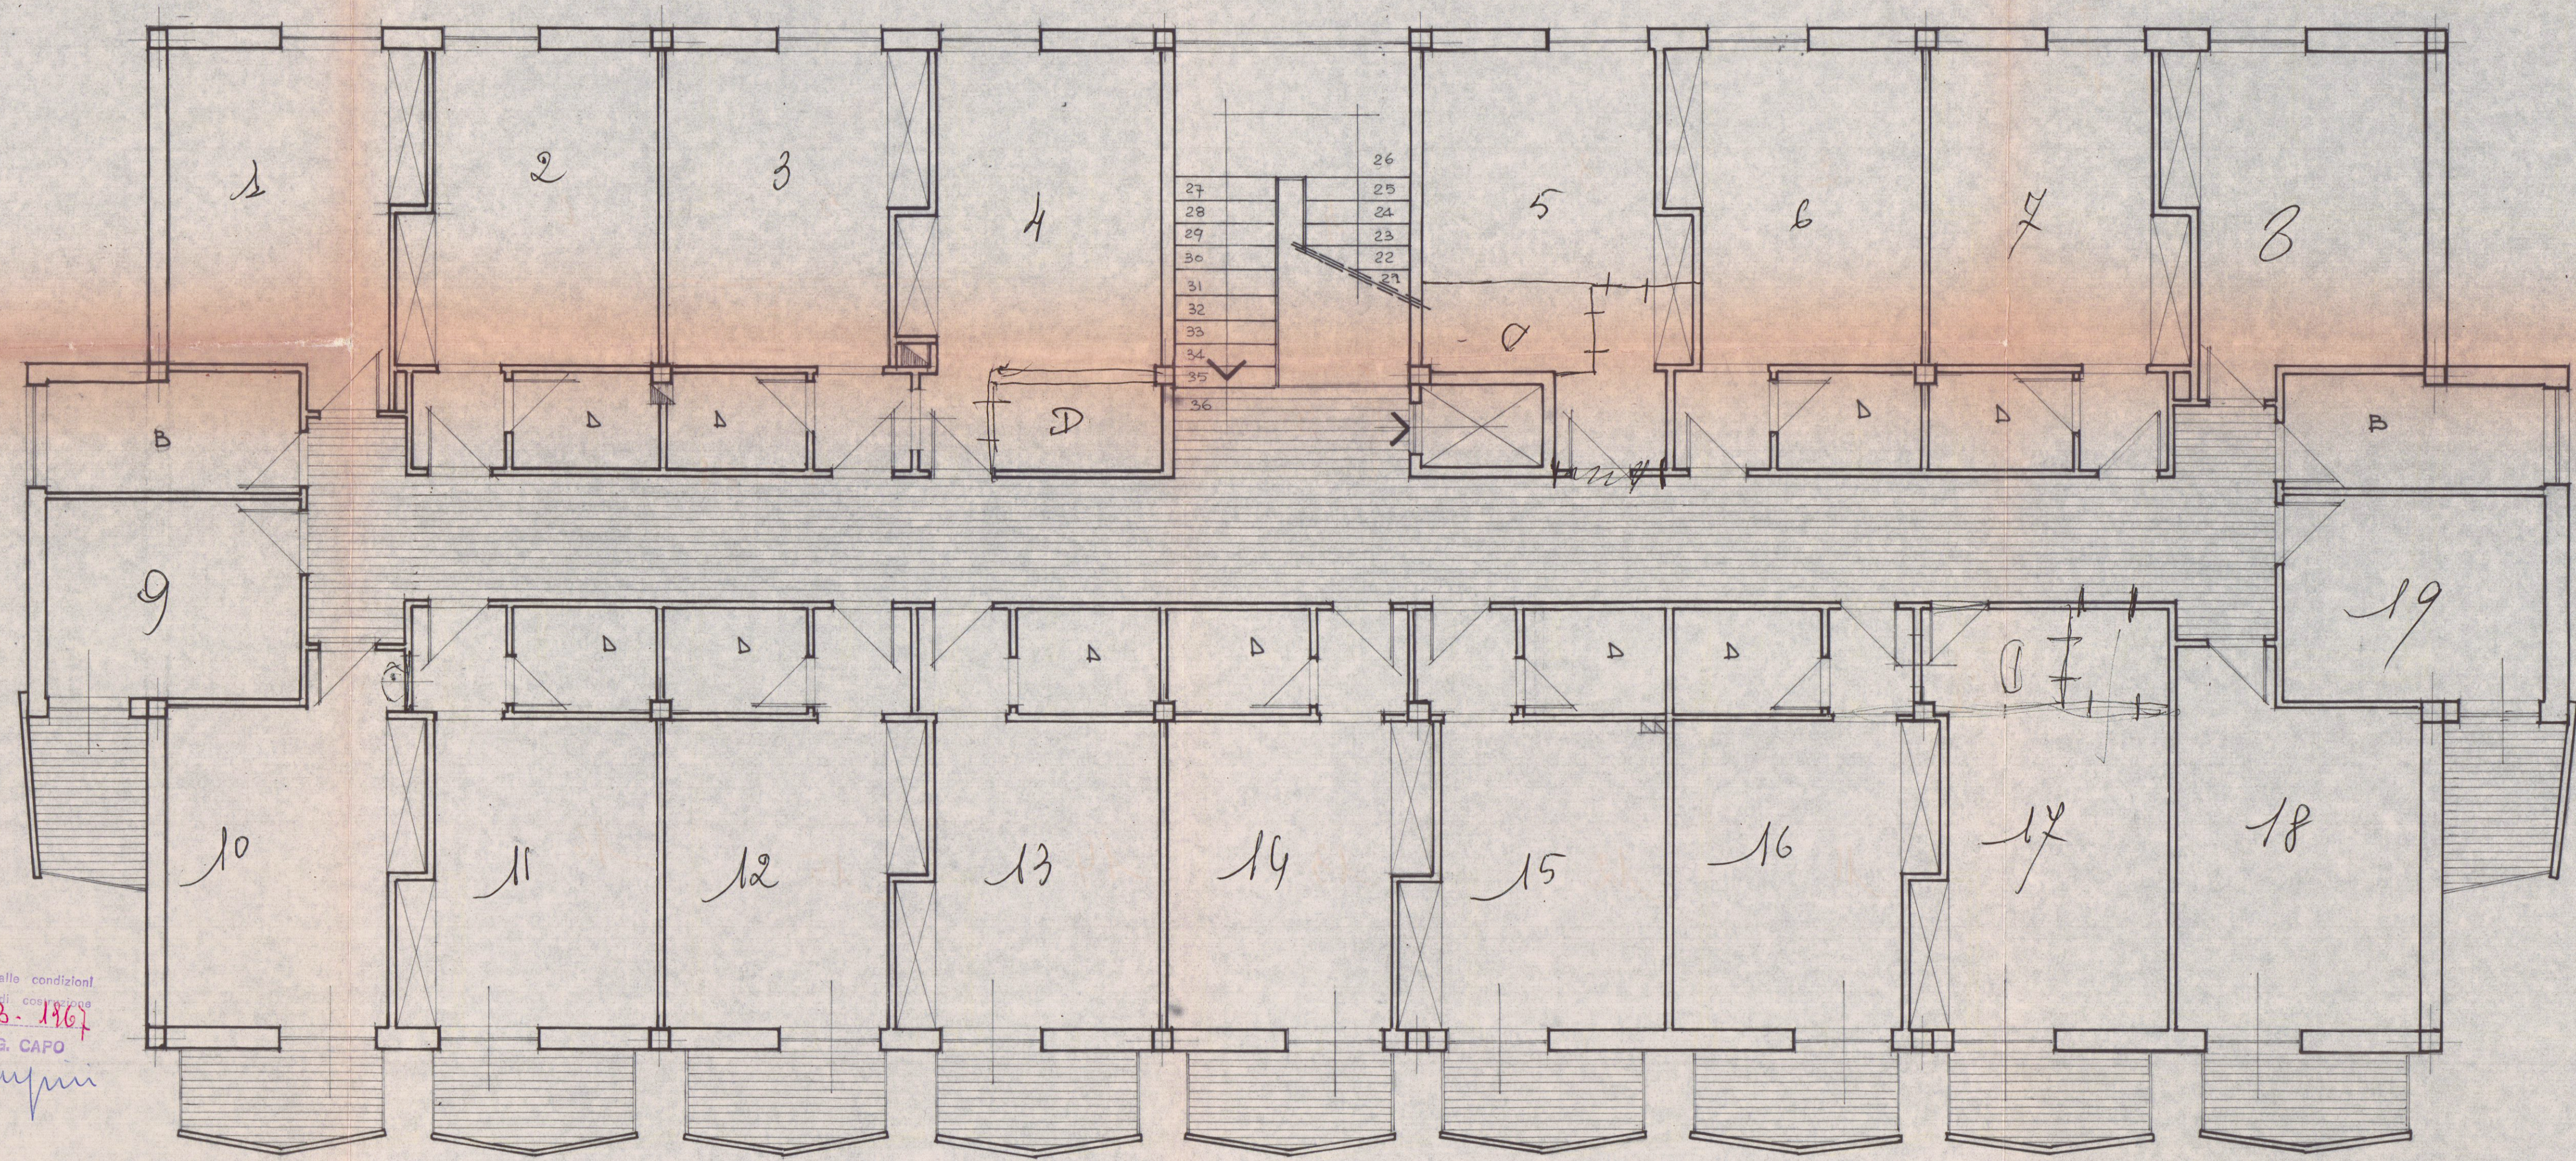

Approvato dal Sindaco alle condizioni
indicate nel permesso di costruzione
n° 46 del 21.3.1967
L. ING. CAPO
myrin

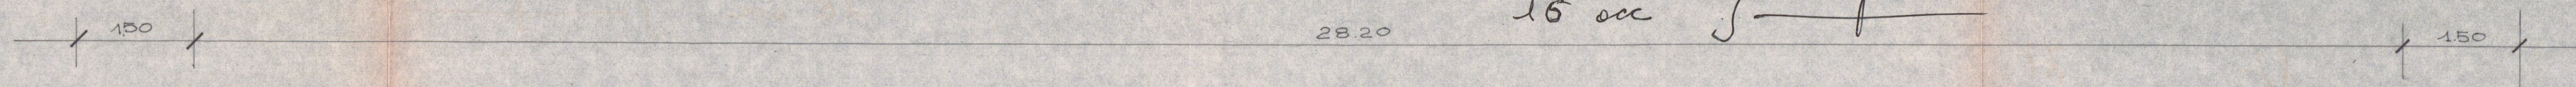

APPROVATO

CONTRUZIONE HOTEL "MAESTRALE."

LOCALITA': LA FOSSA MARINA DI (ARRARA)

IL PROPRIETARIO: /IGNOR FIORANI ANNA

IL PROGETTISTA: DOTT. ARCH. LUCIO GRANAI

T
A
V.
4

PIANTA PIANO PRIMO
Dott. Arch. L. GRANAI

Scala 1:50

12.000.1067