


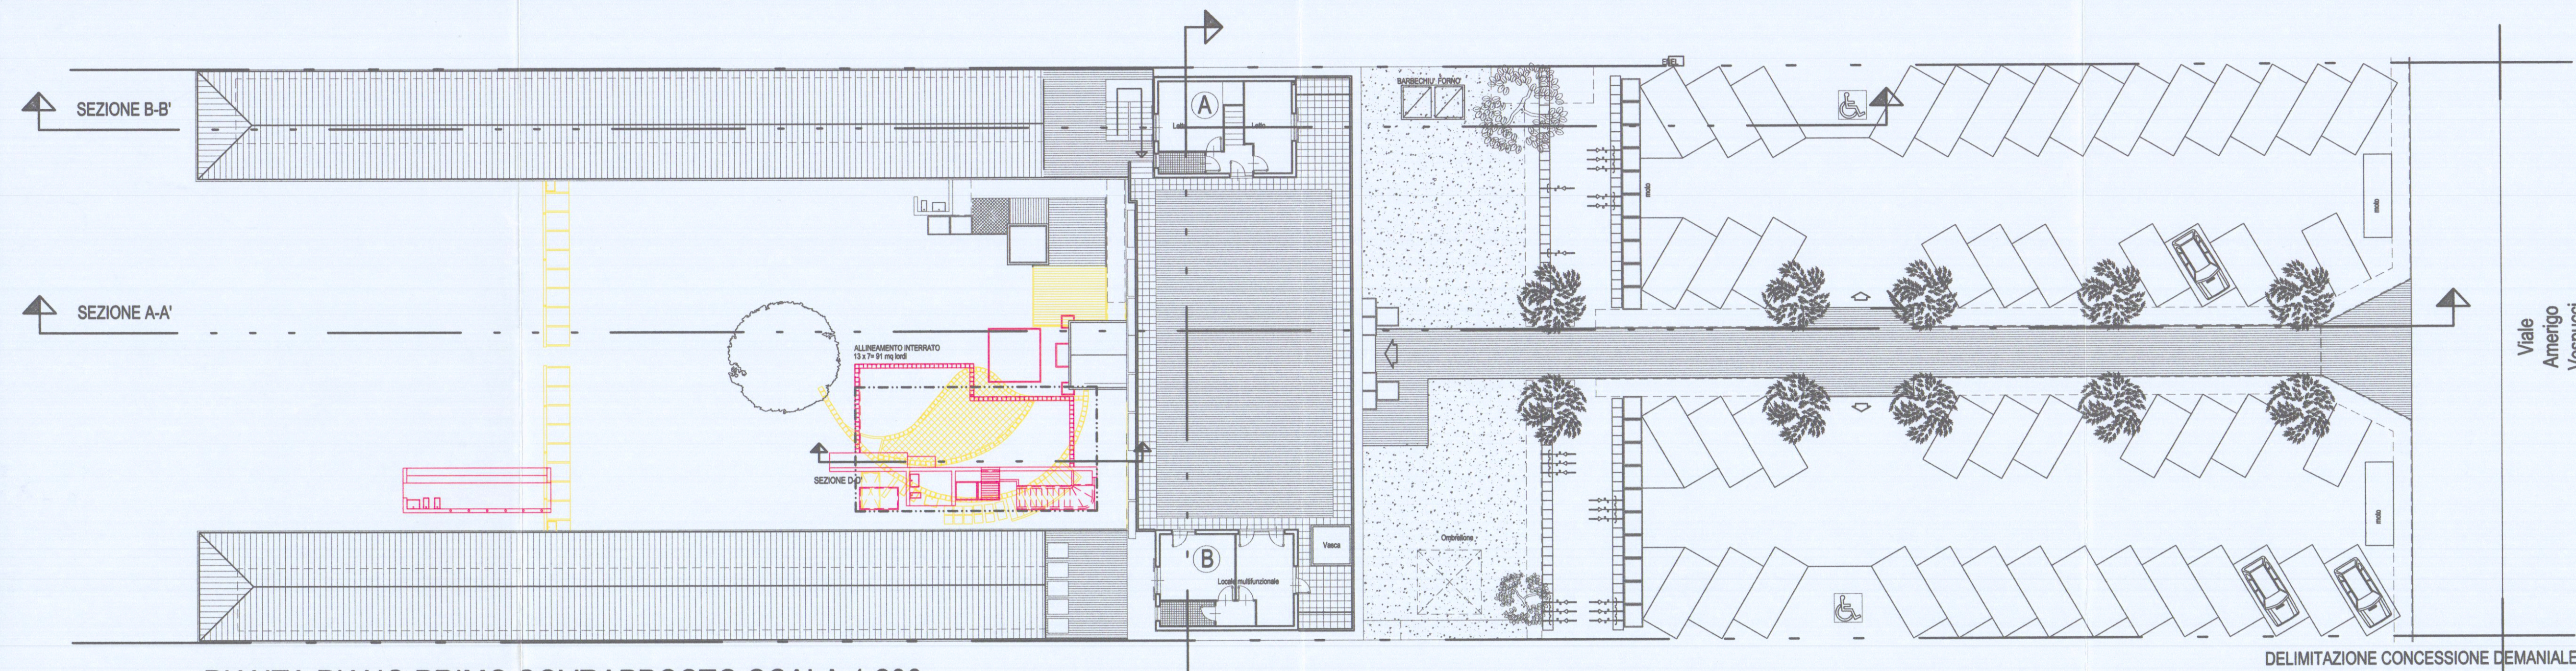

PIANTA PIANO PRIMO SOVRAPPOSTO SCALA 1:200

SEZIONE C-C'


DELIMITAZIONE CONCESSIONE DEMANIALE

Viale Amerigo Vespucci

PROSPETTO EST SOVRAPPOSTO SCALA 1:200


PROSPETTO OVEST SOVRAPPOSTO SCALA 1:200

STRALCIO PROSPETTO OVEST SOVRAPPOSTO SCALA 1:100

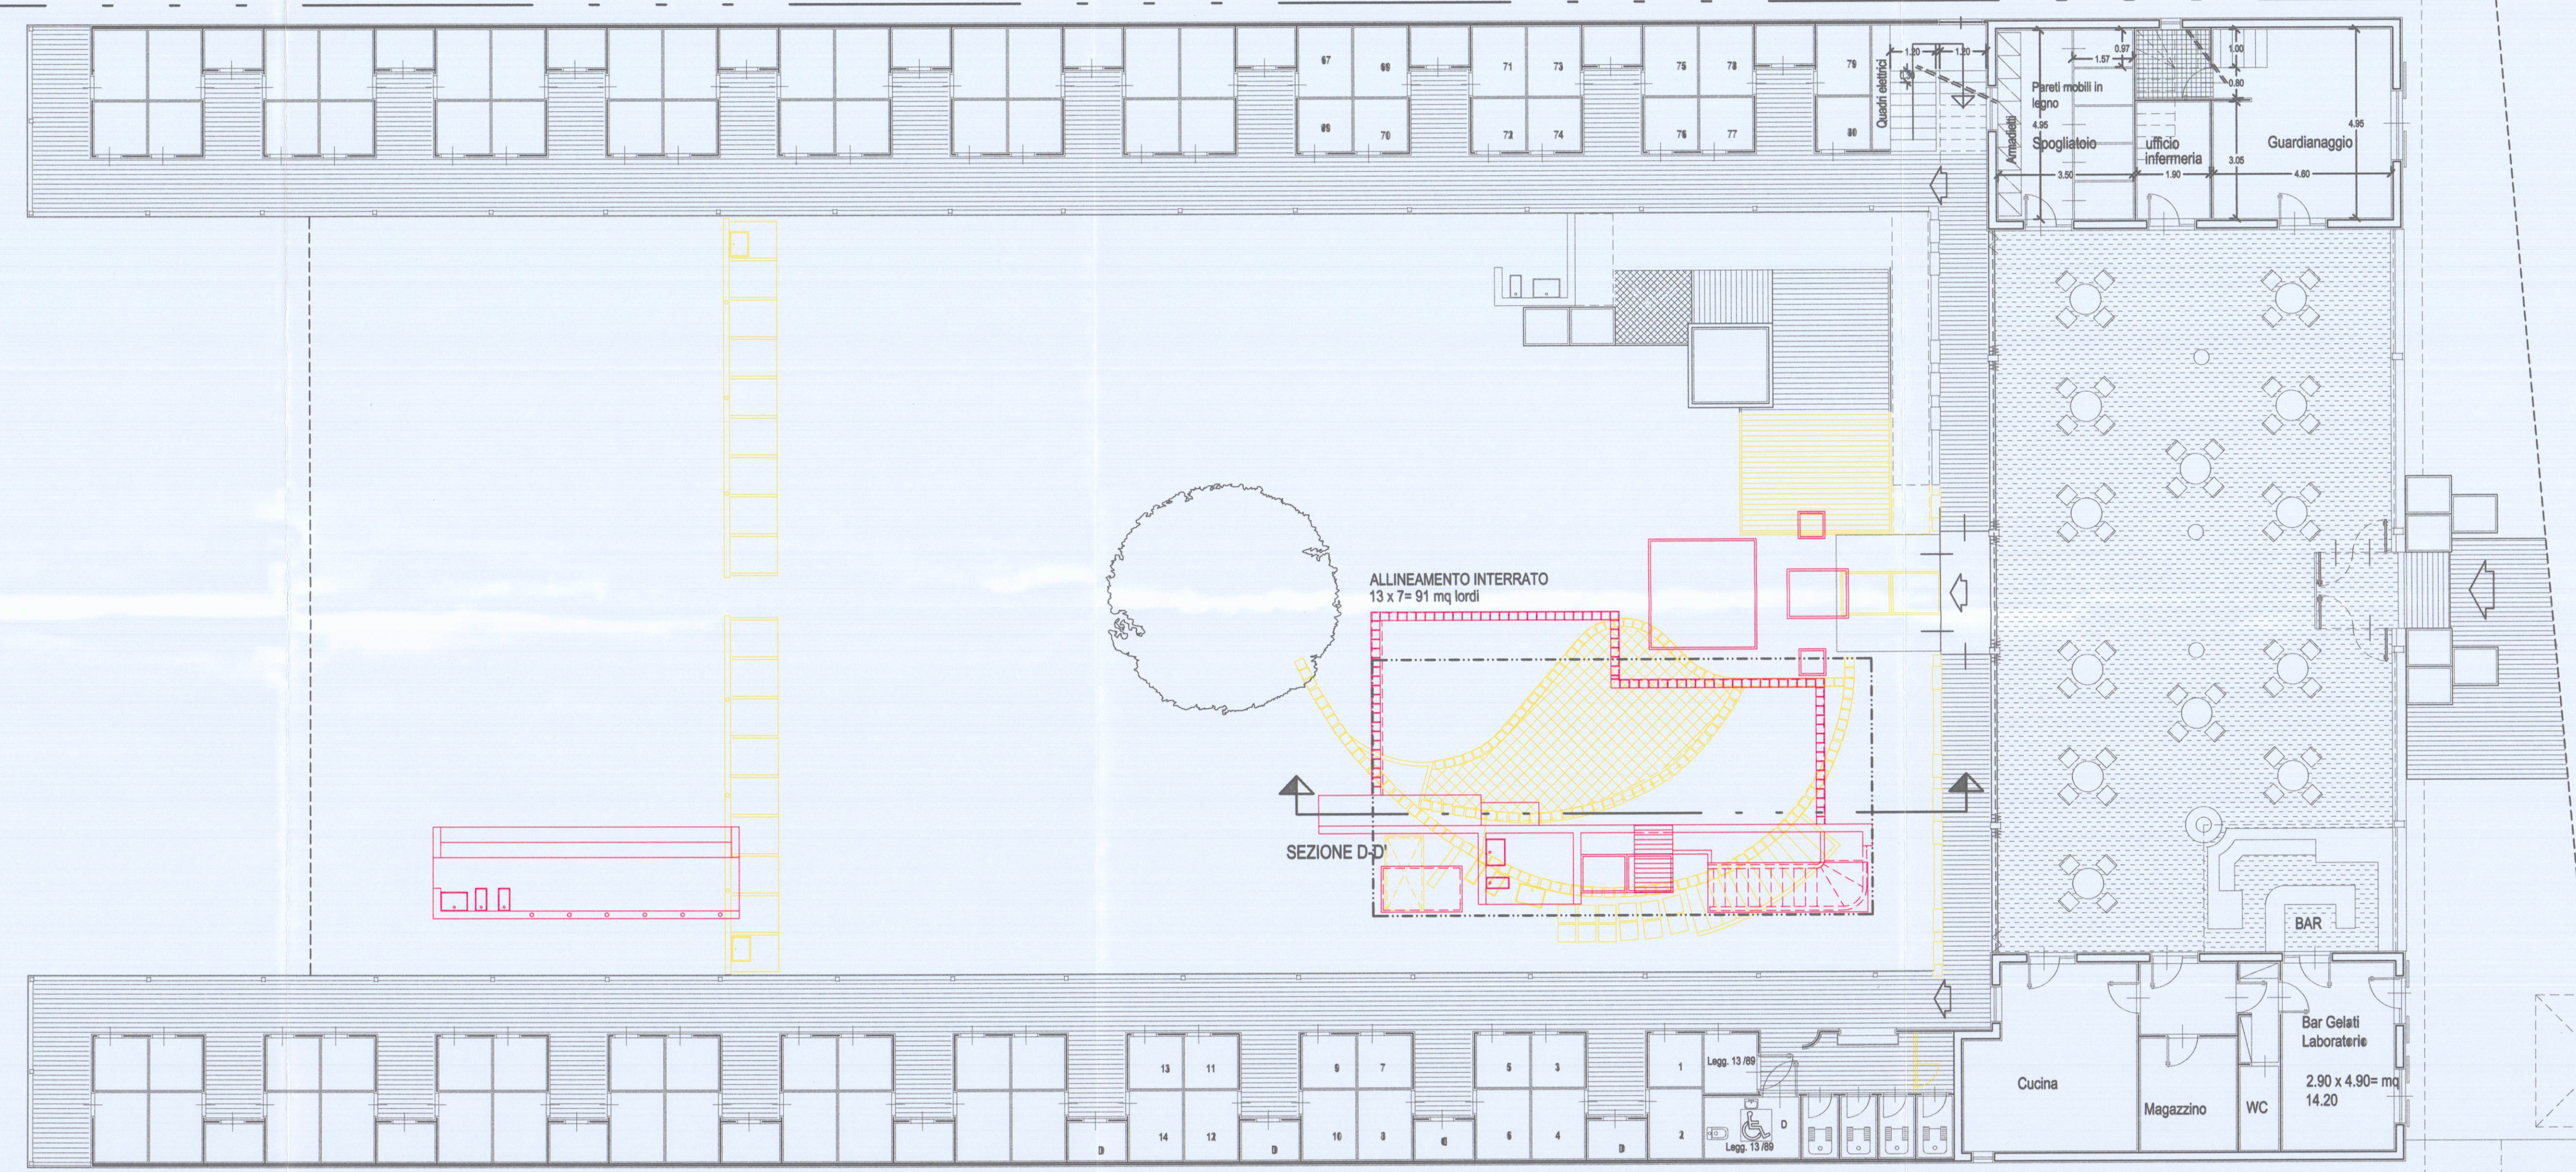


PIANTA PIANO TERRA SOVRAPPOSTO SCALA 1:100


SEZIONE D-D'

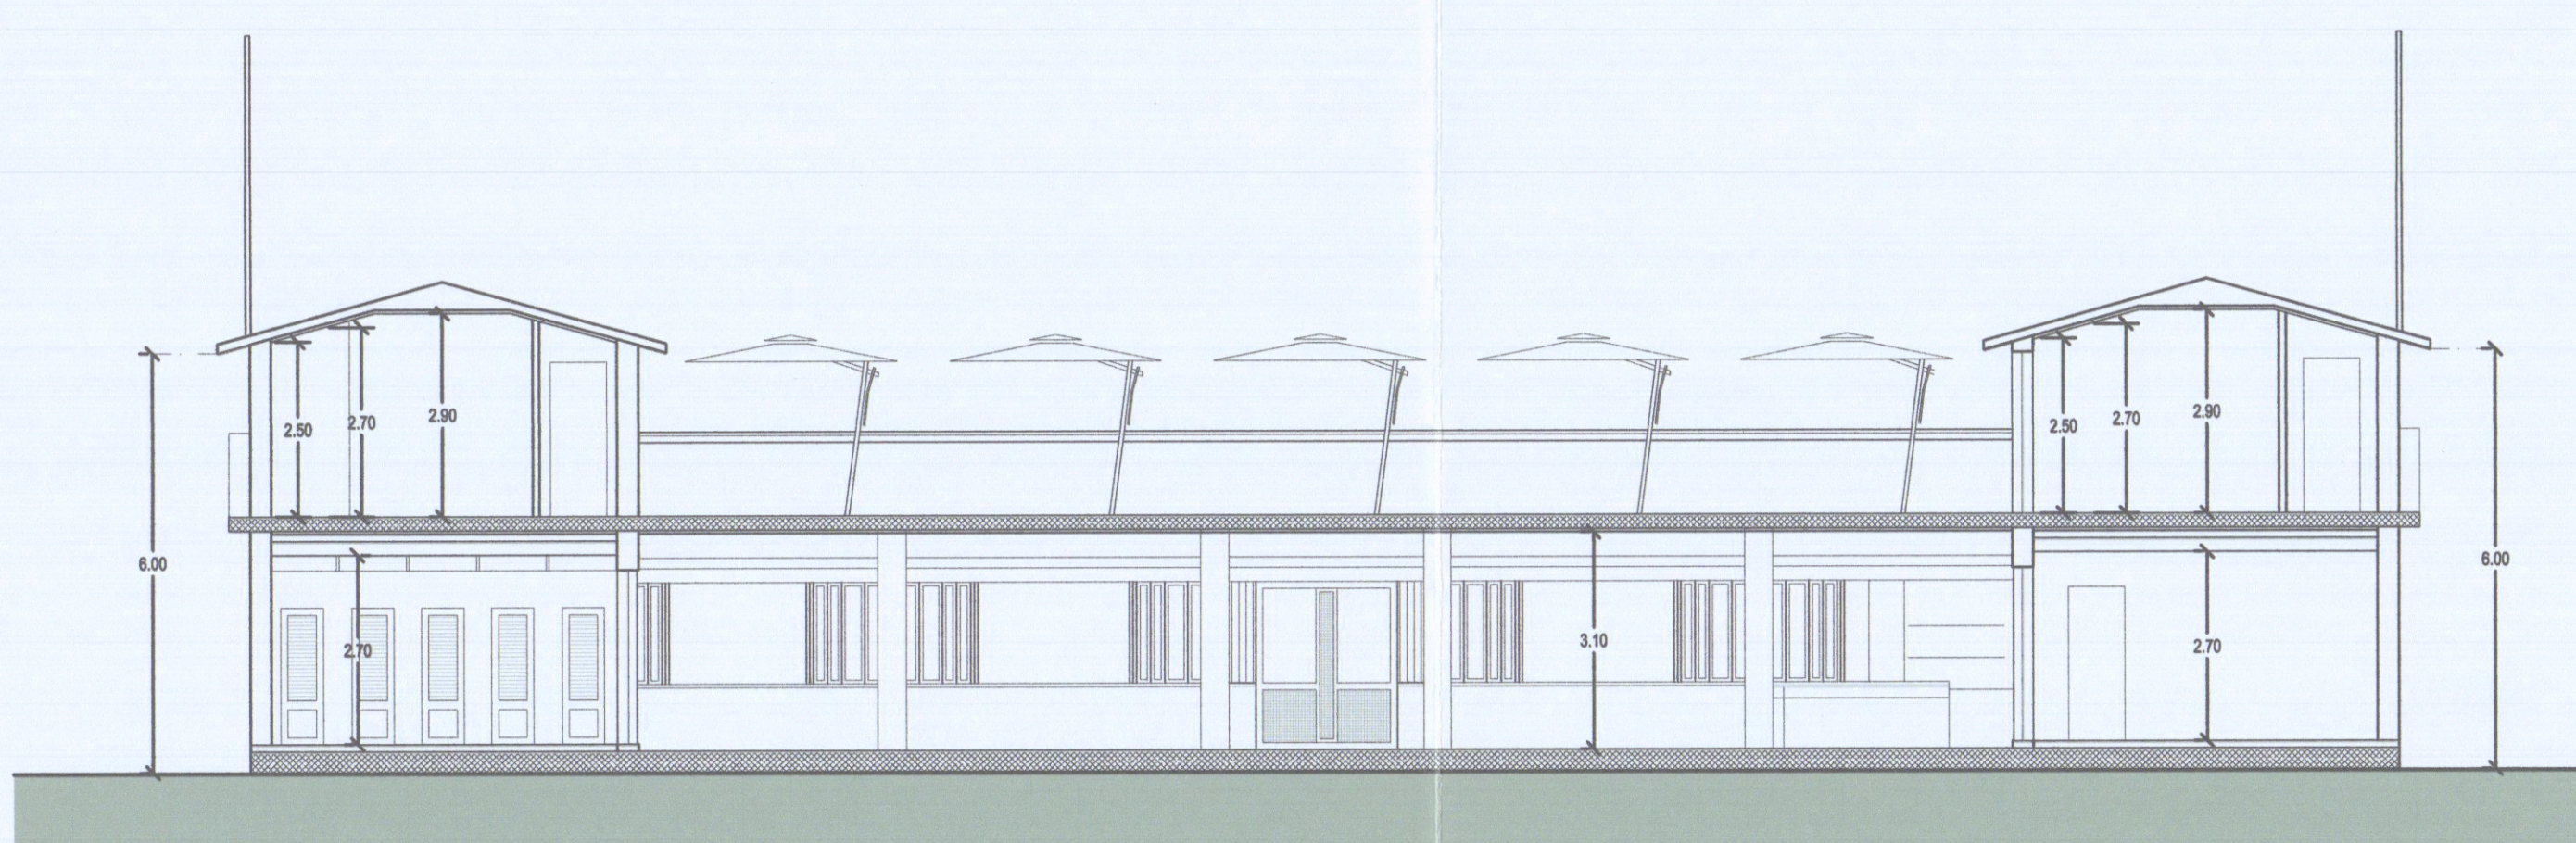


SEZIONE C-C' SOVRAPPOSTA SCALA 1:100

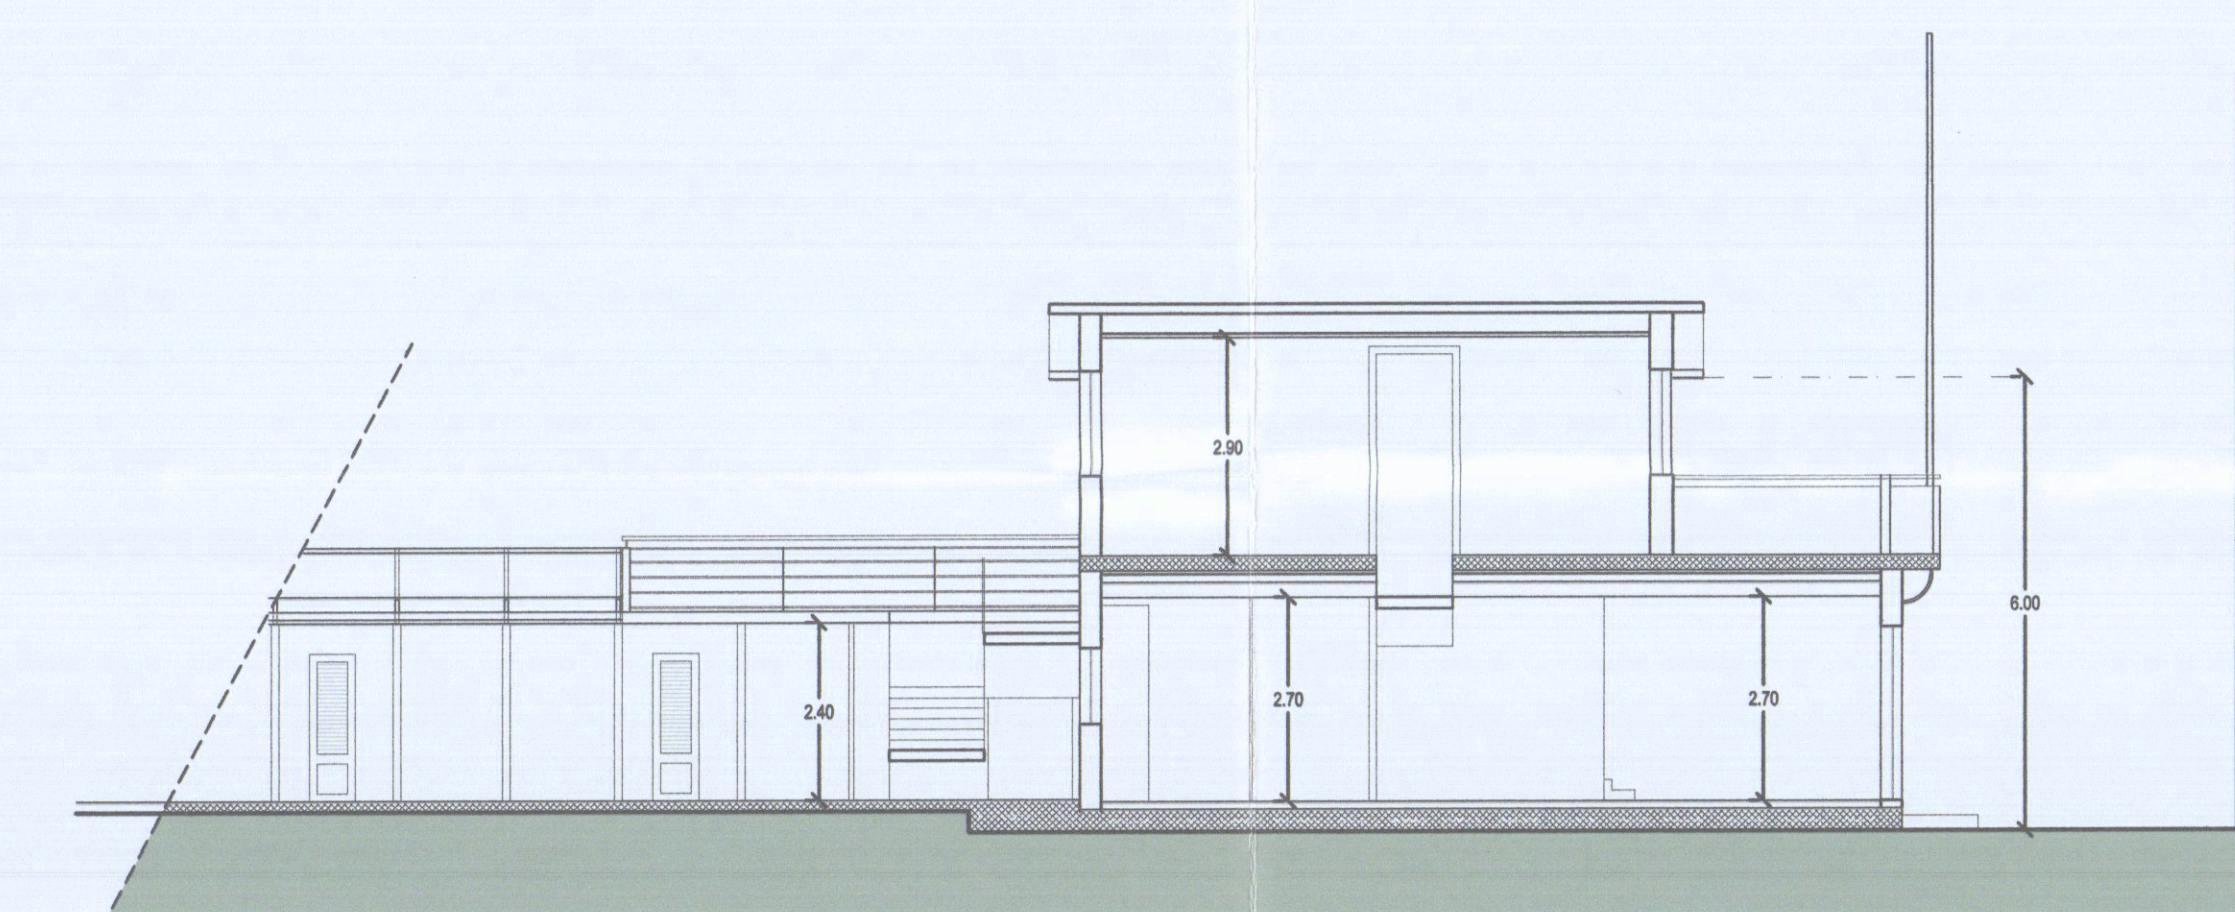



STRALCIO SEZIONE B-B' SOVRAPPOSTA SCALA 1:100

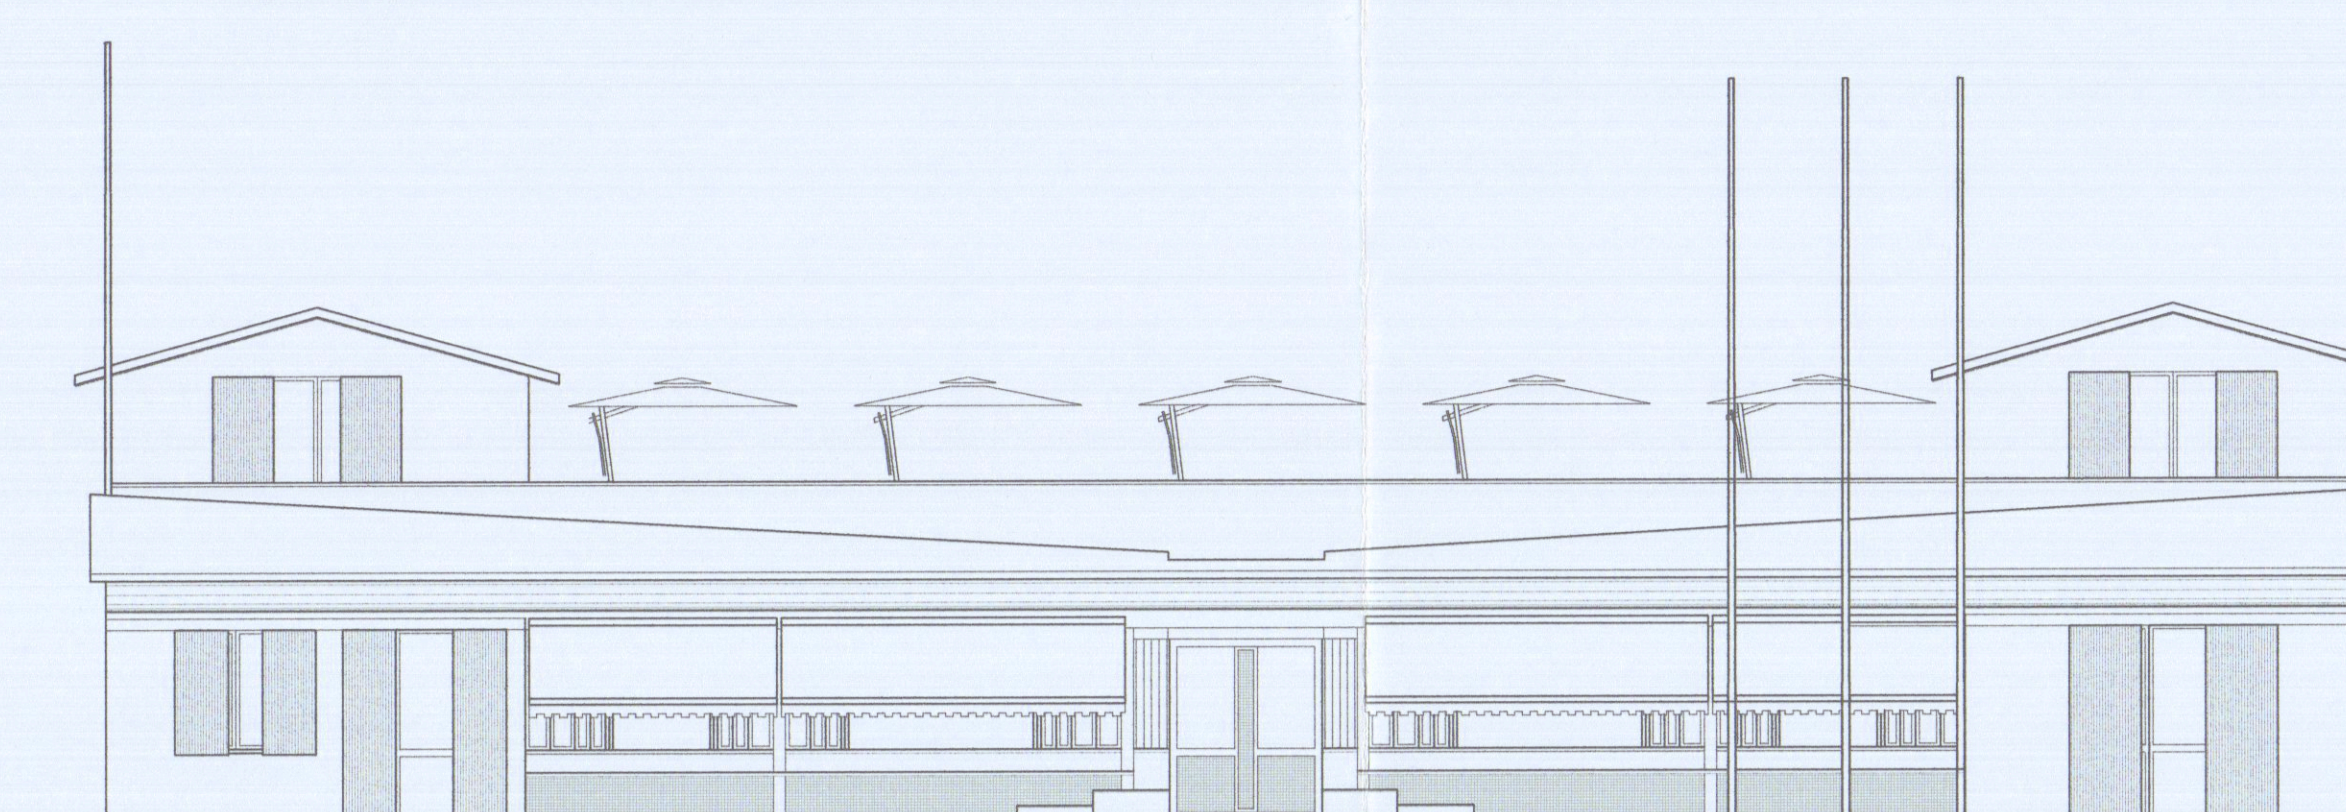

PROSPETTO NORD SOVRAPPOSTO SCALA 1:100

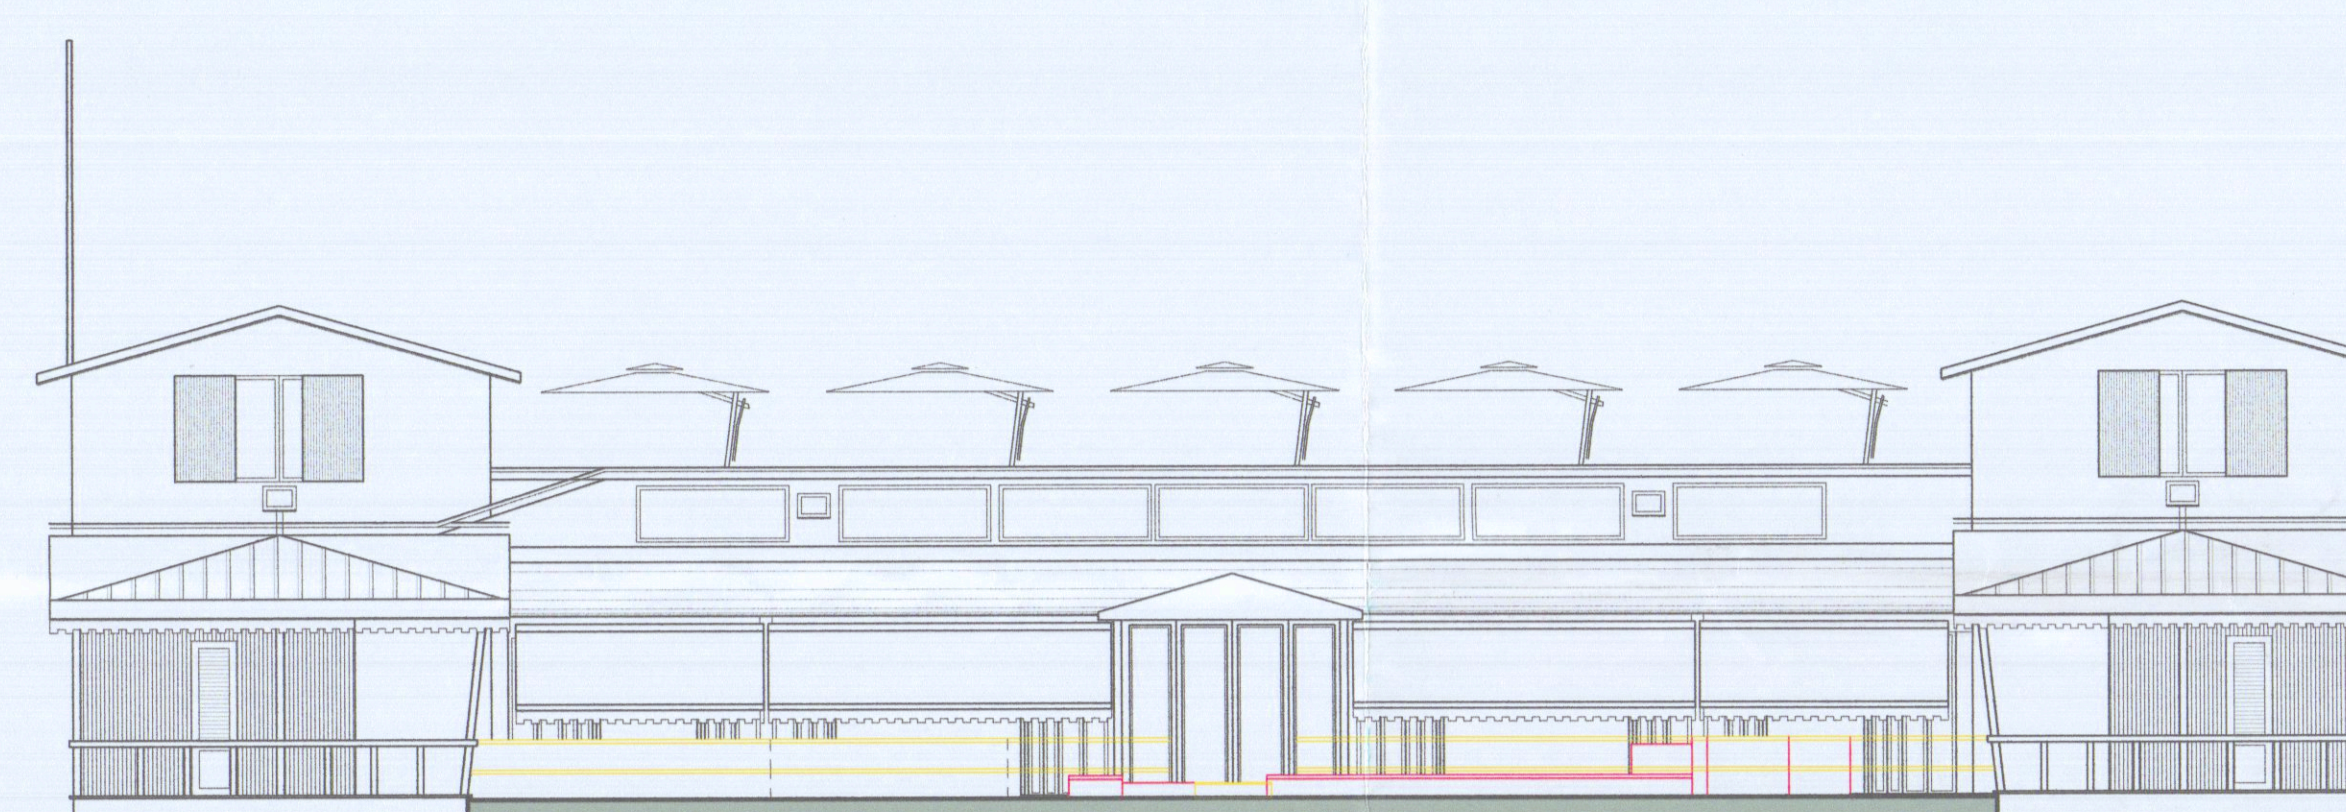

PROSPETTO SUD SOVRAPPOSTO SCALA 1:100

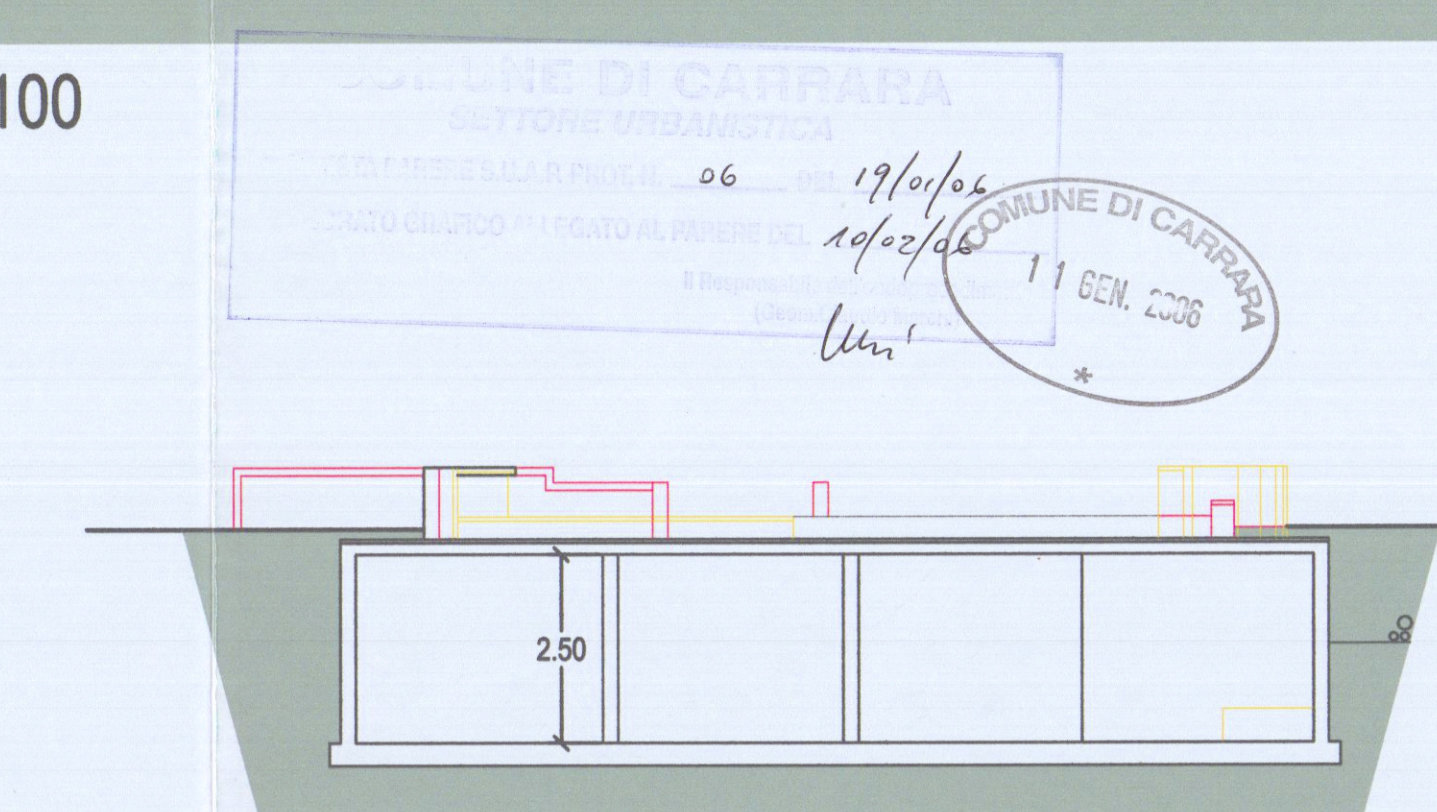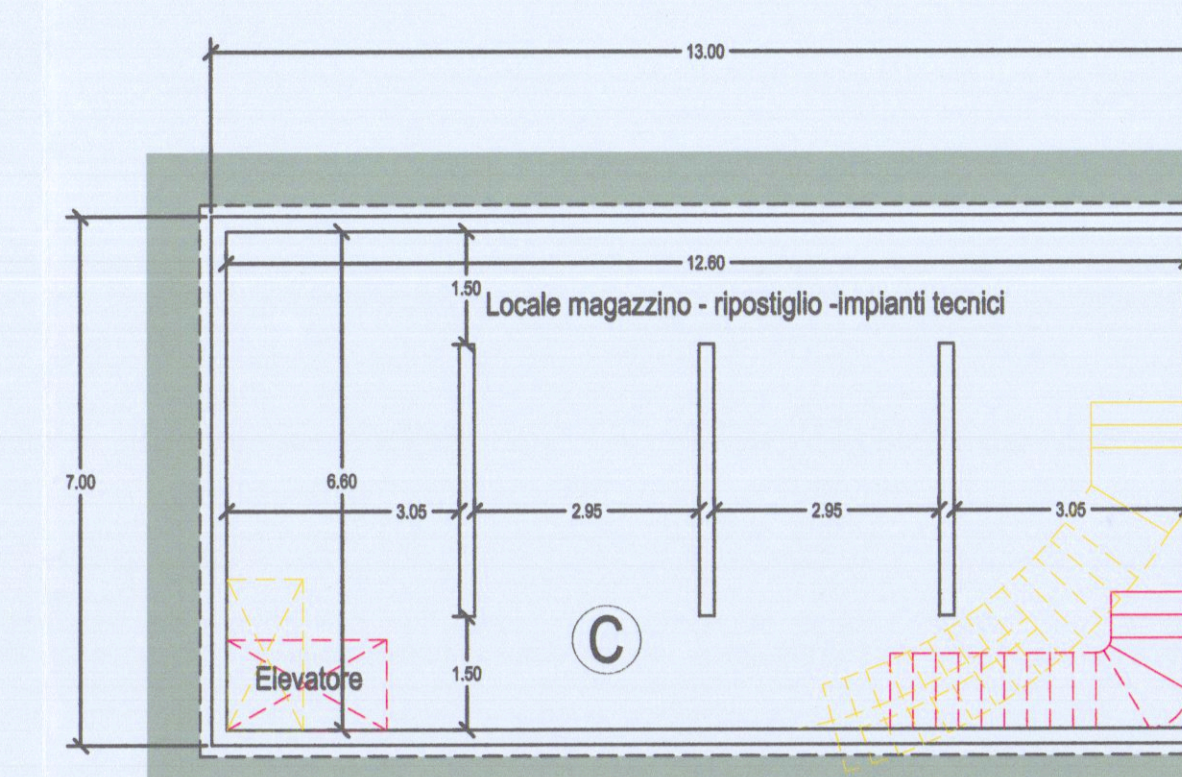

PIANTA INTERRATO e SEZIONE D-D' SOVRAPPOSTO SCALA 1:100

PROGETTO:	Variante a PERMESSO DI COSTRUZIONE n° 11 del 14/02/2003 S.U.A.P. relativo a ristrutturazione edilizia stabilimento balneare denominato B. SANDRO, per diversa disposizione delle sistemazioni esterne.
RICHIEDENTE:	Telara Sandro G.F. TLR00R42M14G143B, residente in via Amerigo Vespucci N° 44 in qualità di titolare dello stabilimento balneare denominato "BAGNO SANDRO"
OGGETTO:	TAVOLA STATO SOVRAPPOSTO
SCALA:	1:100 1:200 1:1000
PROGETTISTA:	Telara Sandro

DEMOLIZIONI
COSTRUZIONI

PROSPETTO-SEZIONE A-A' SOVRAPPOSTO



3 VAR.