




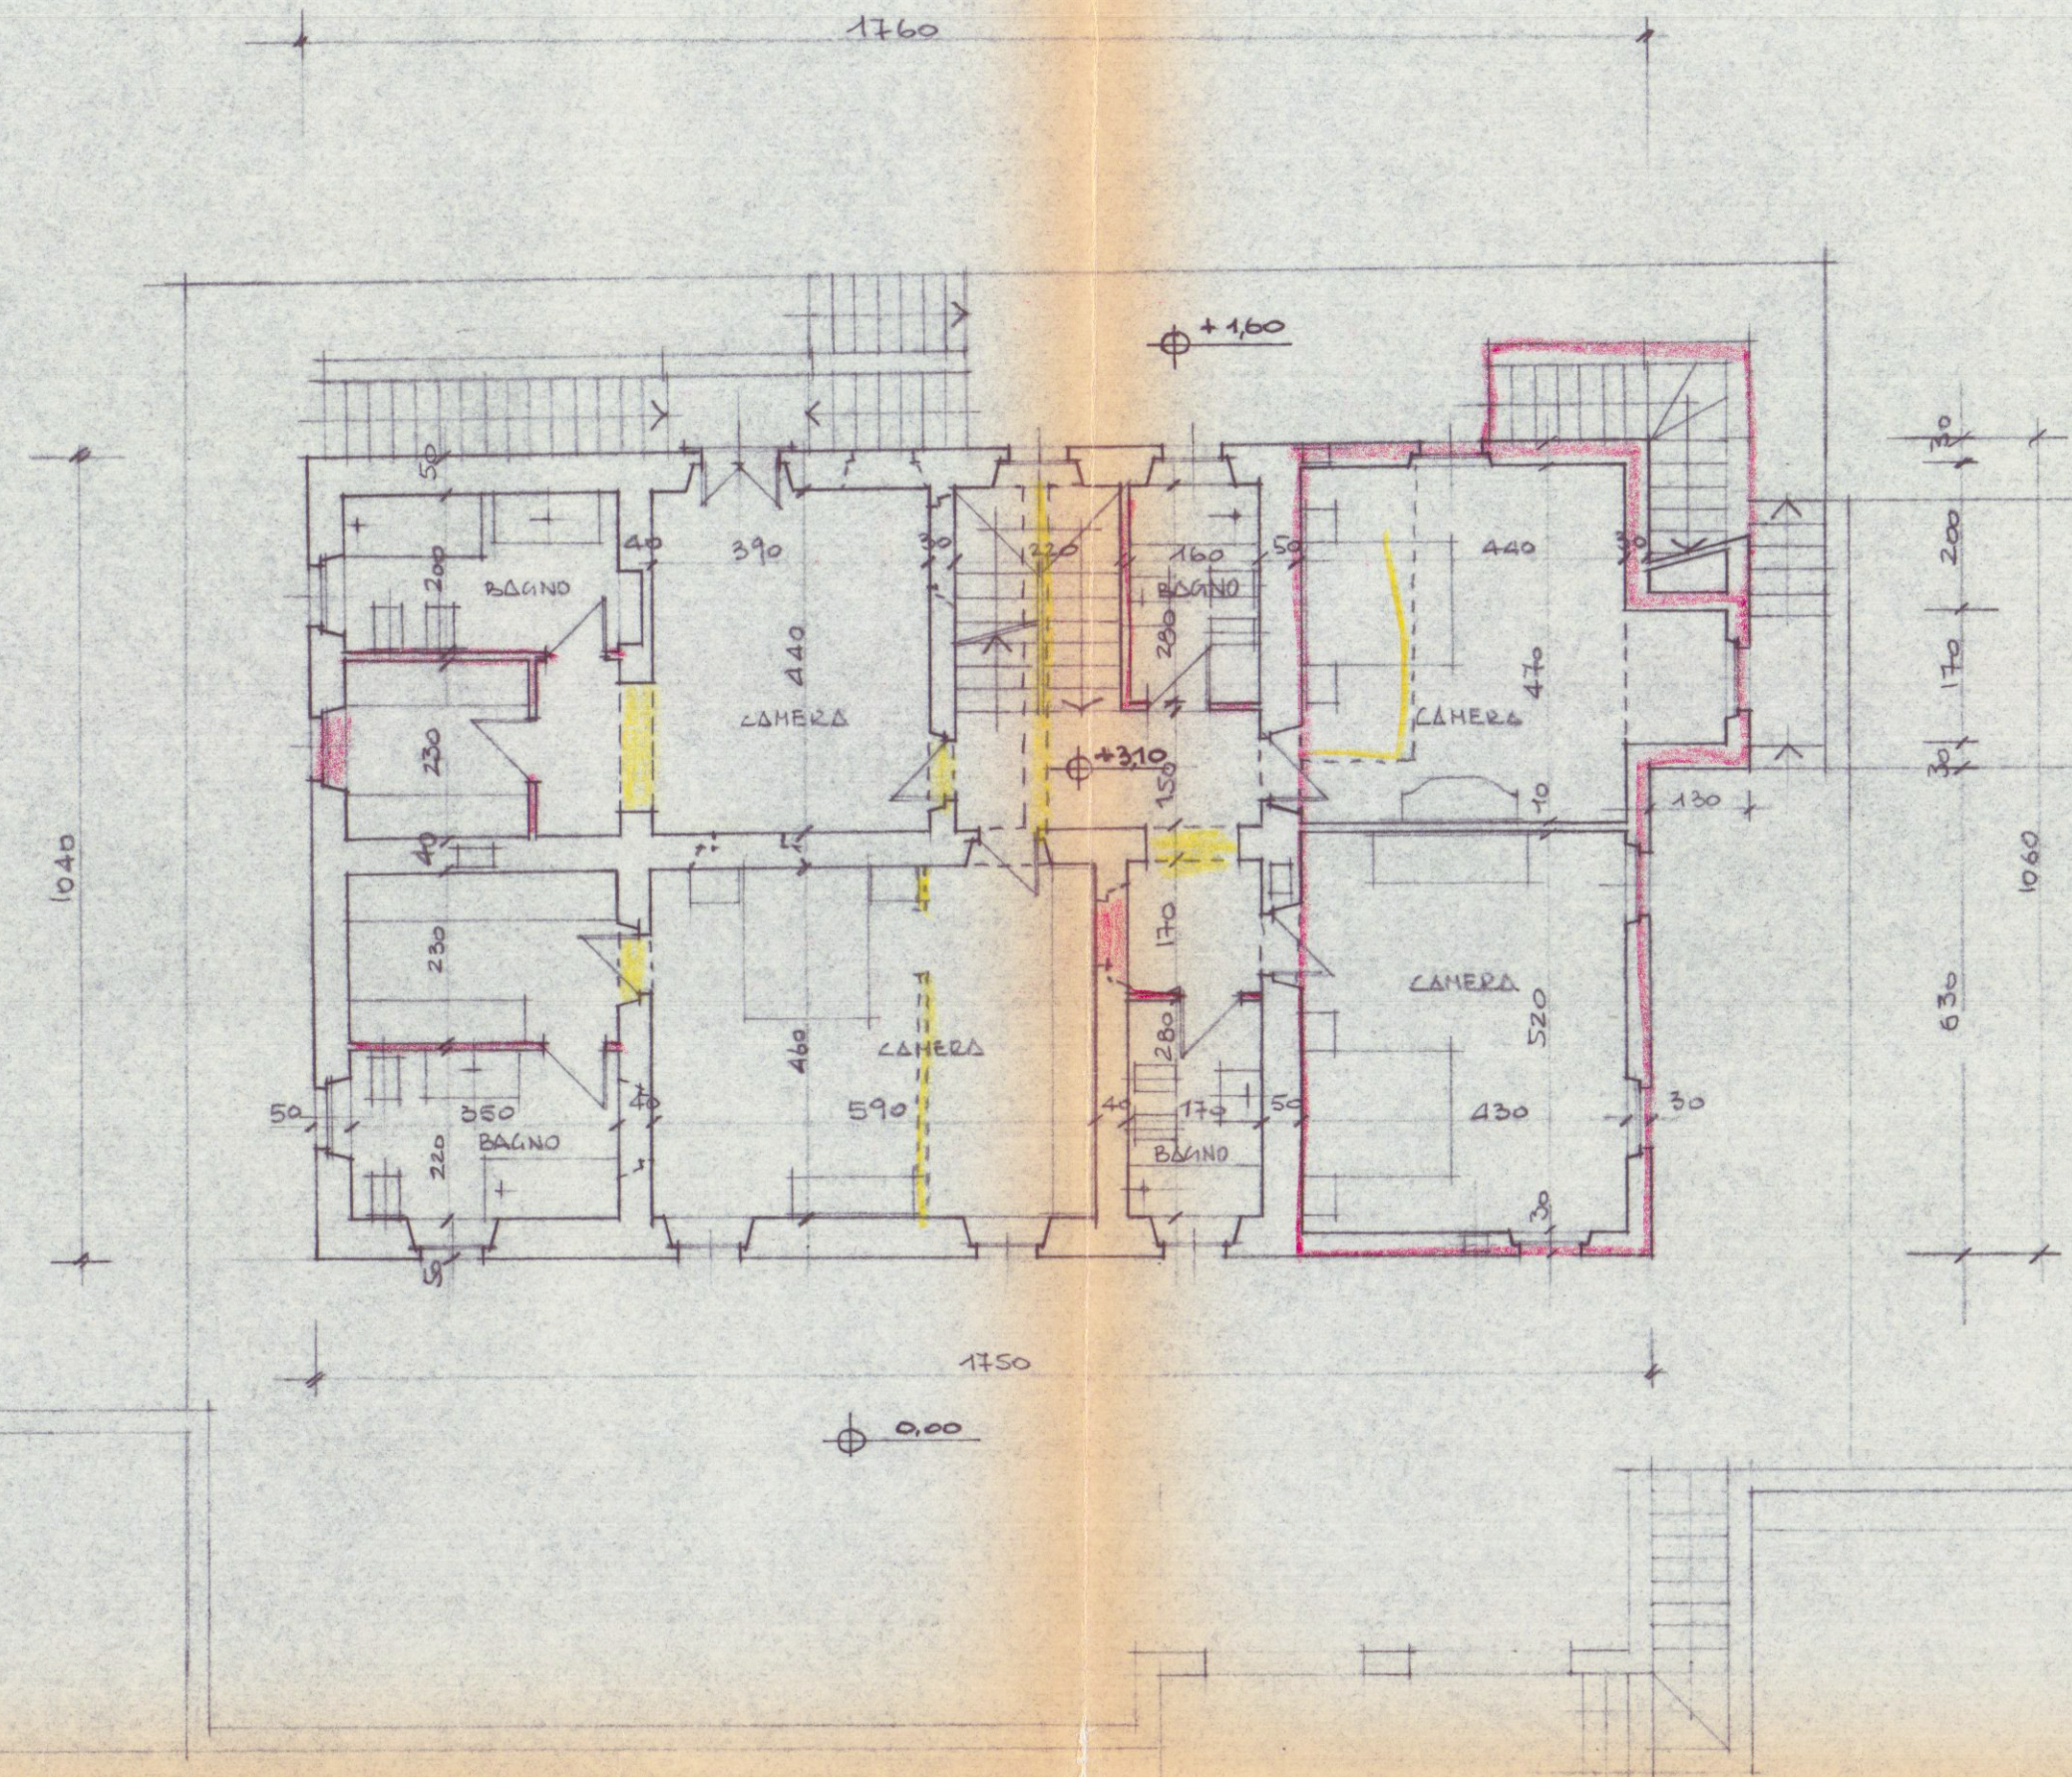


PIANTA PIANO PRIMO

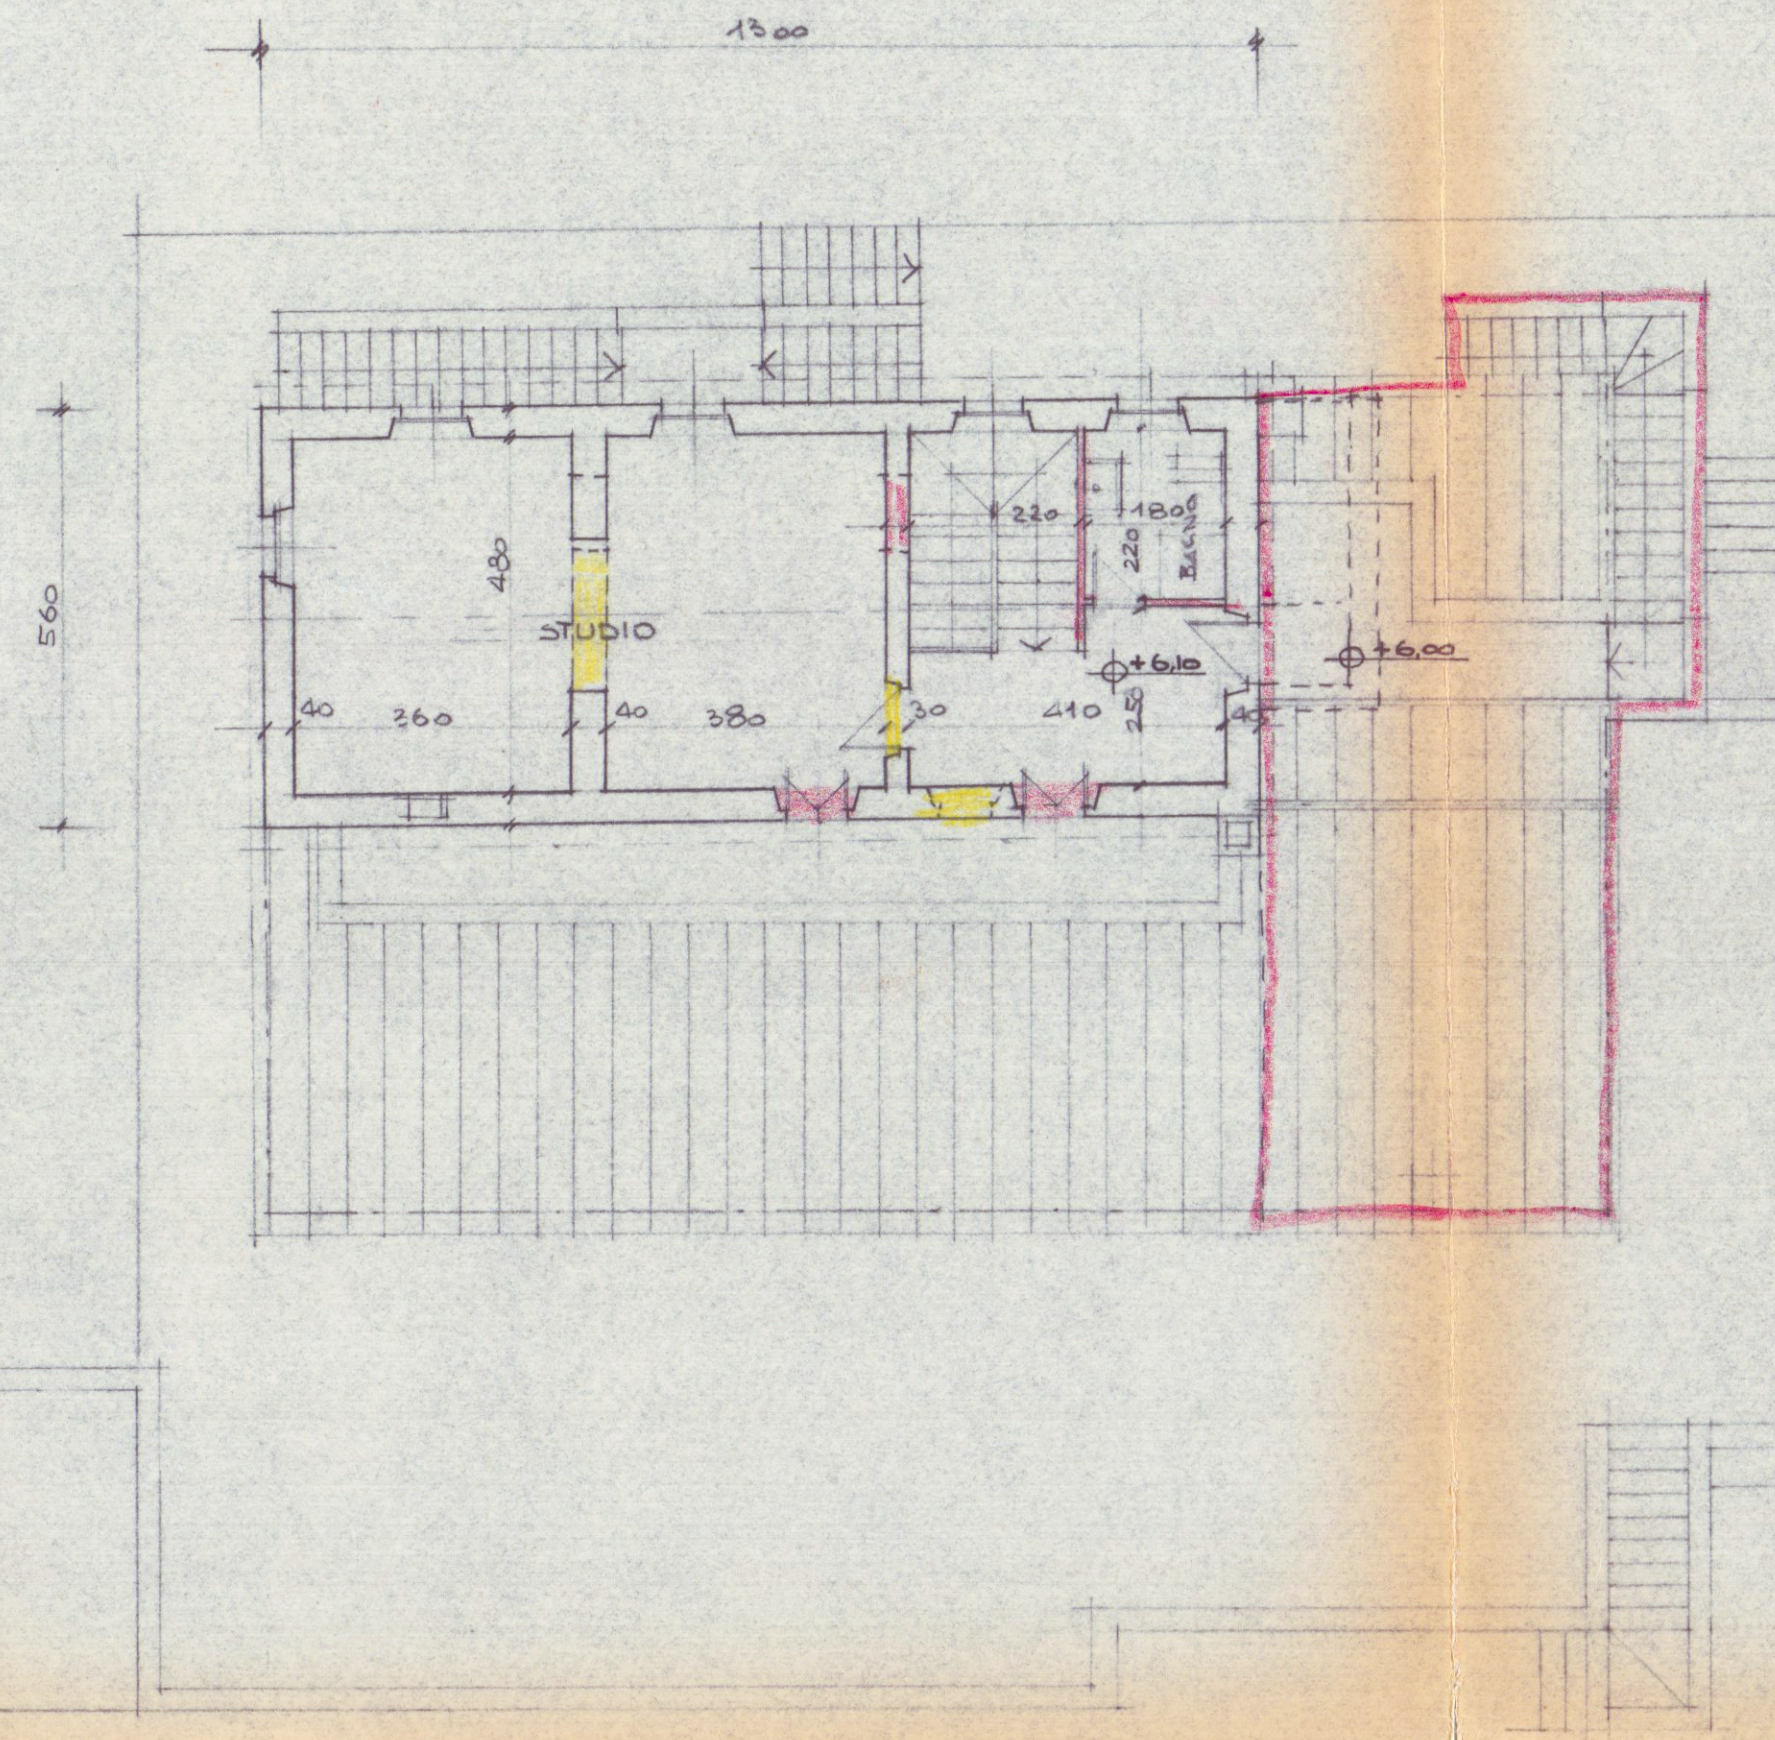


PIANTA PIANO SECONDO

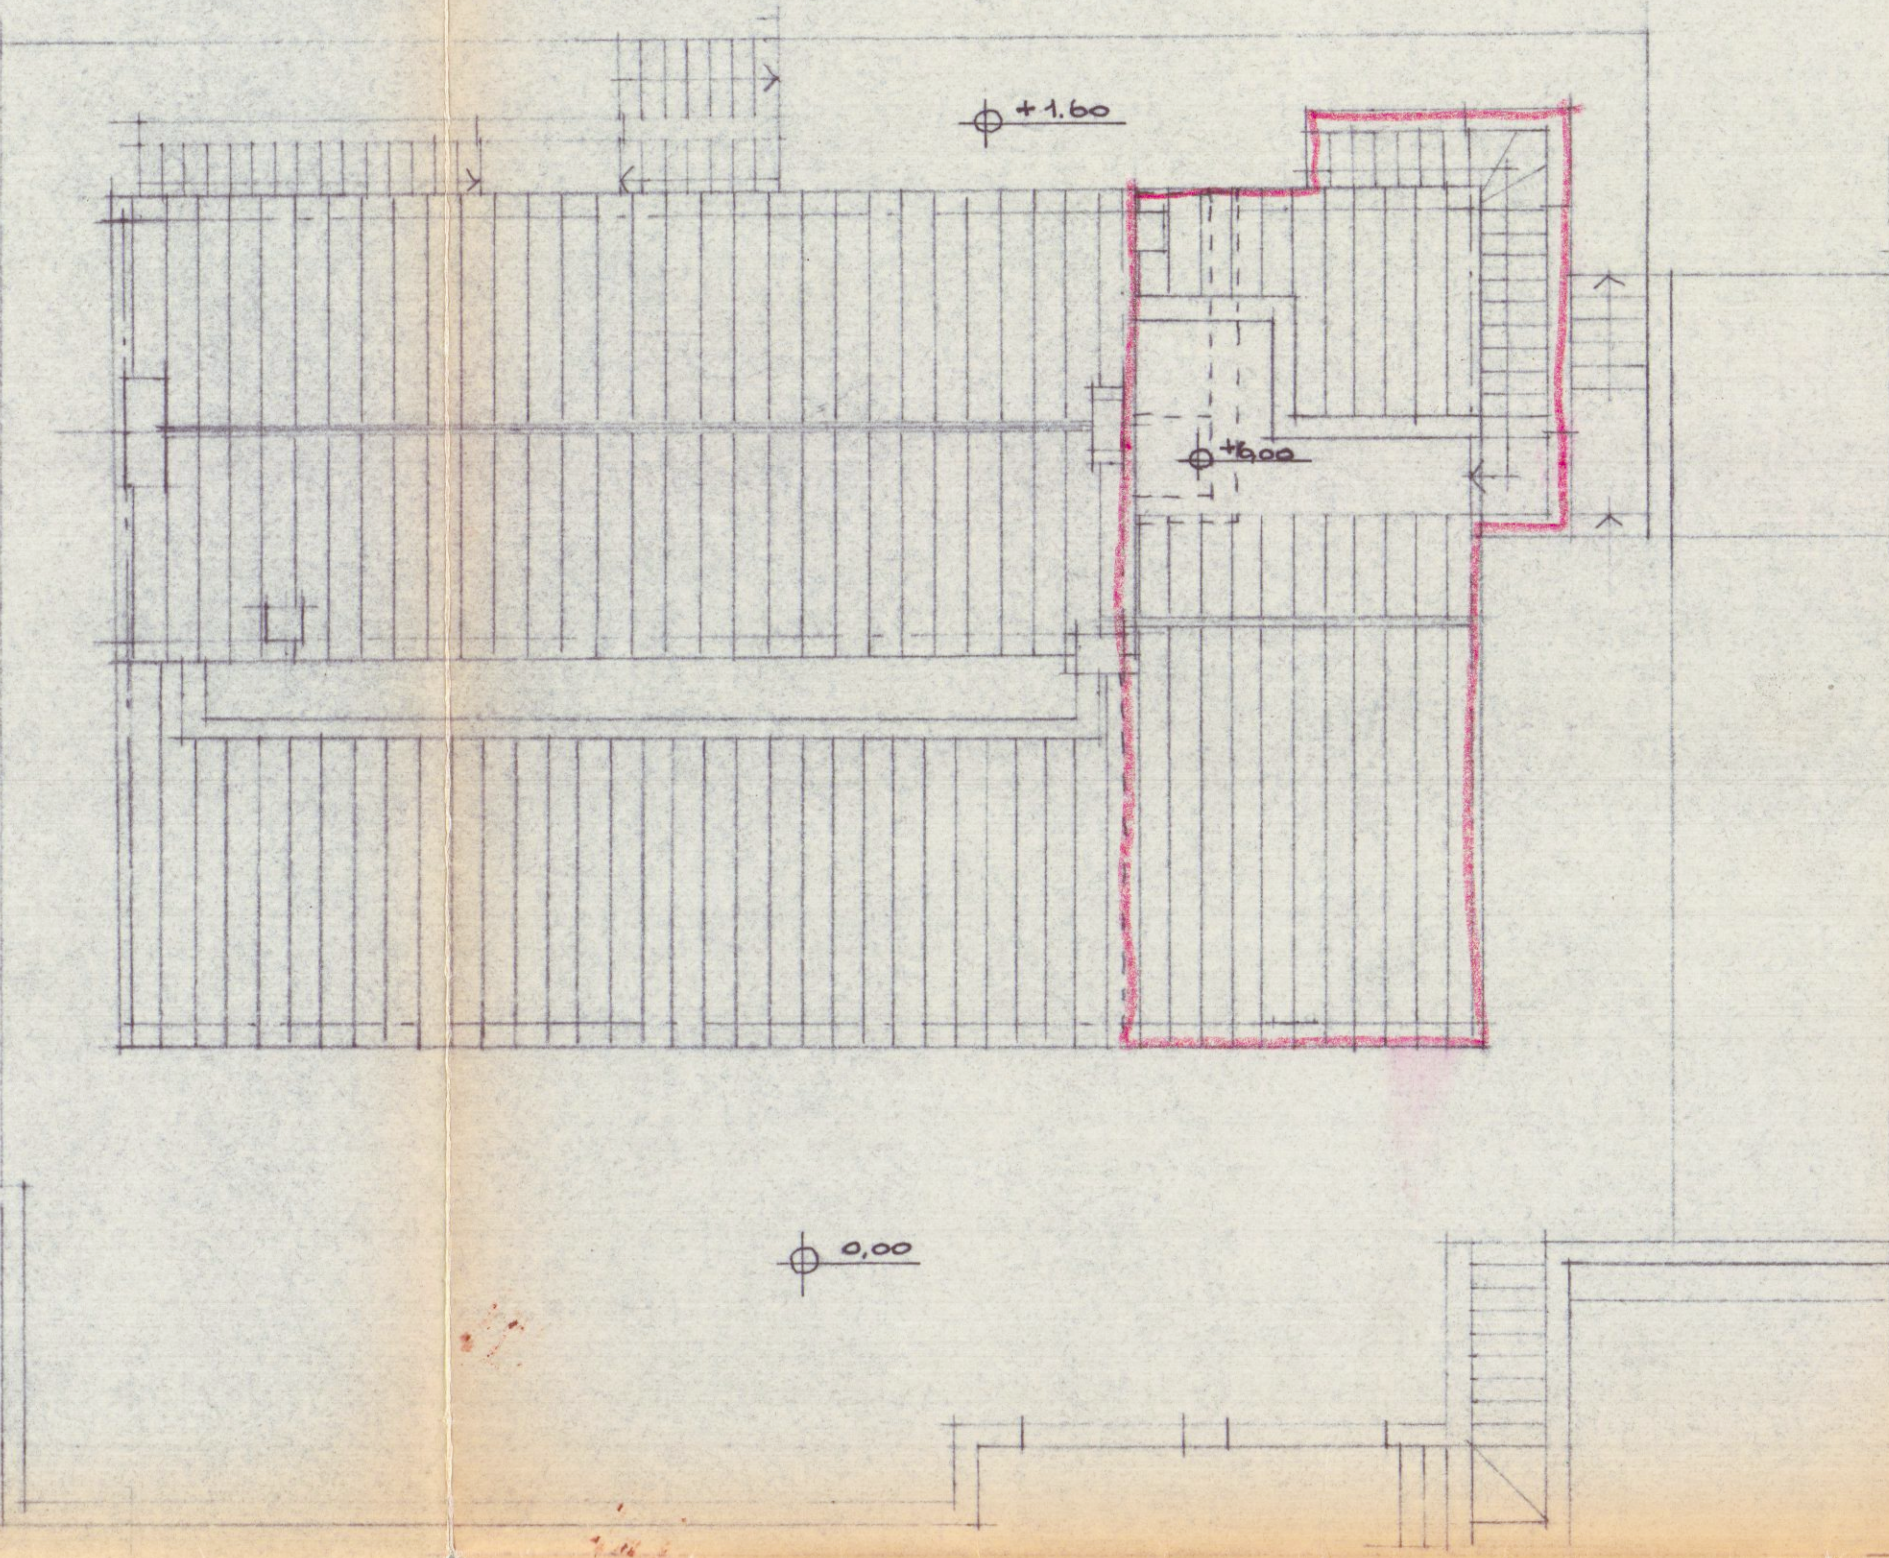

PIANTA DELLA COPERTURA

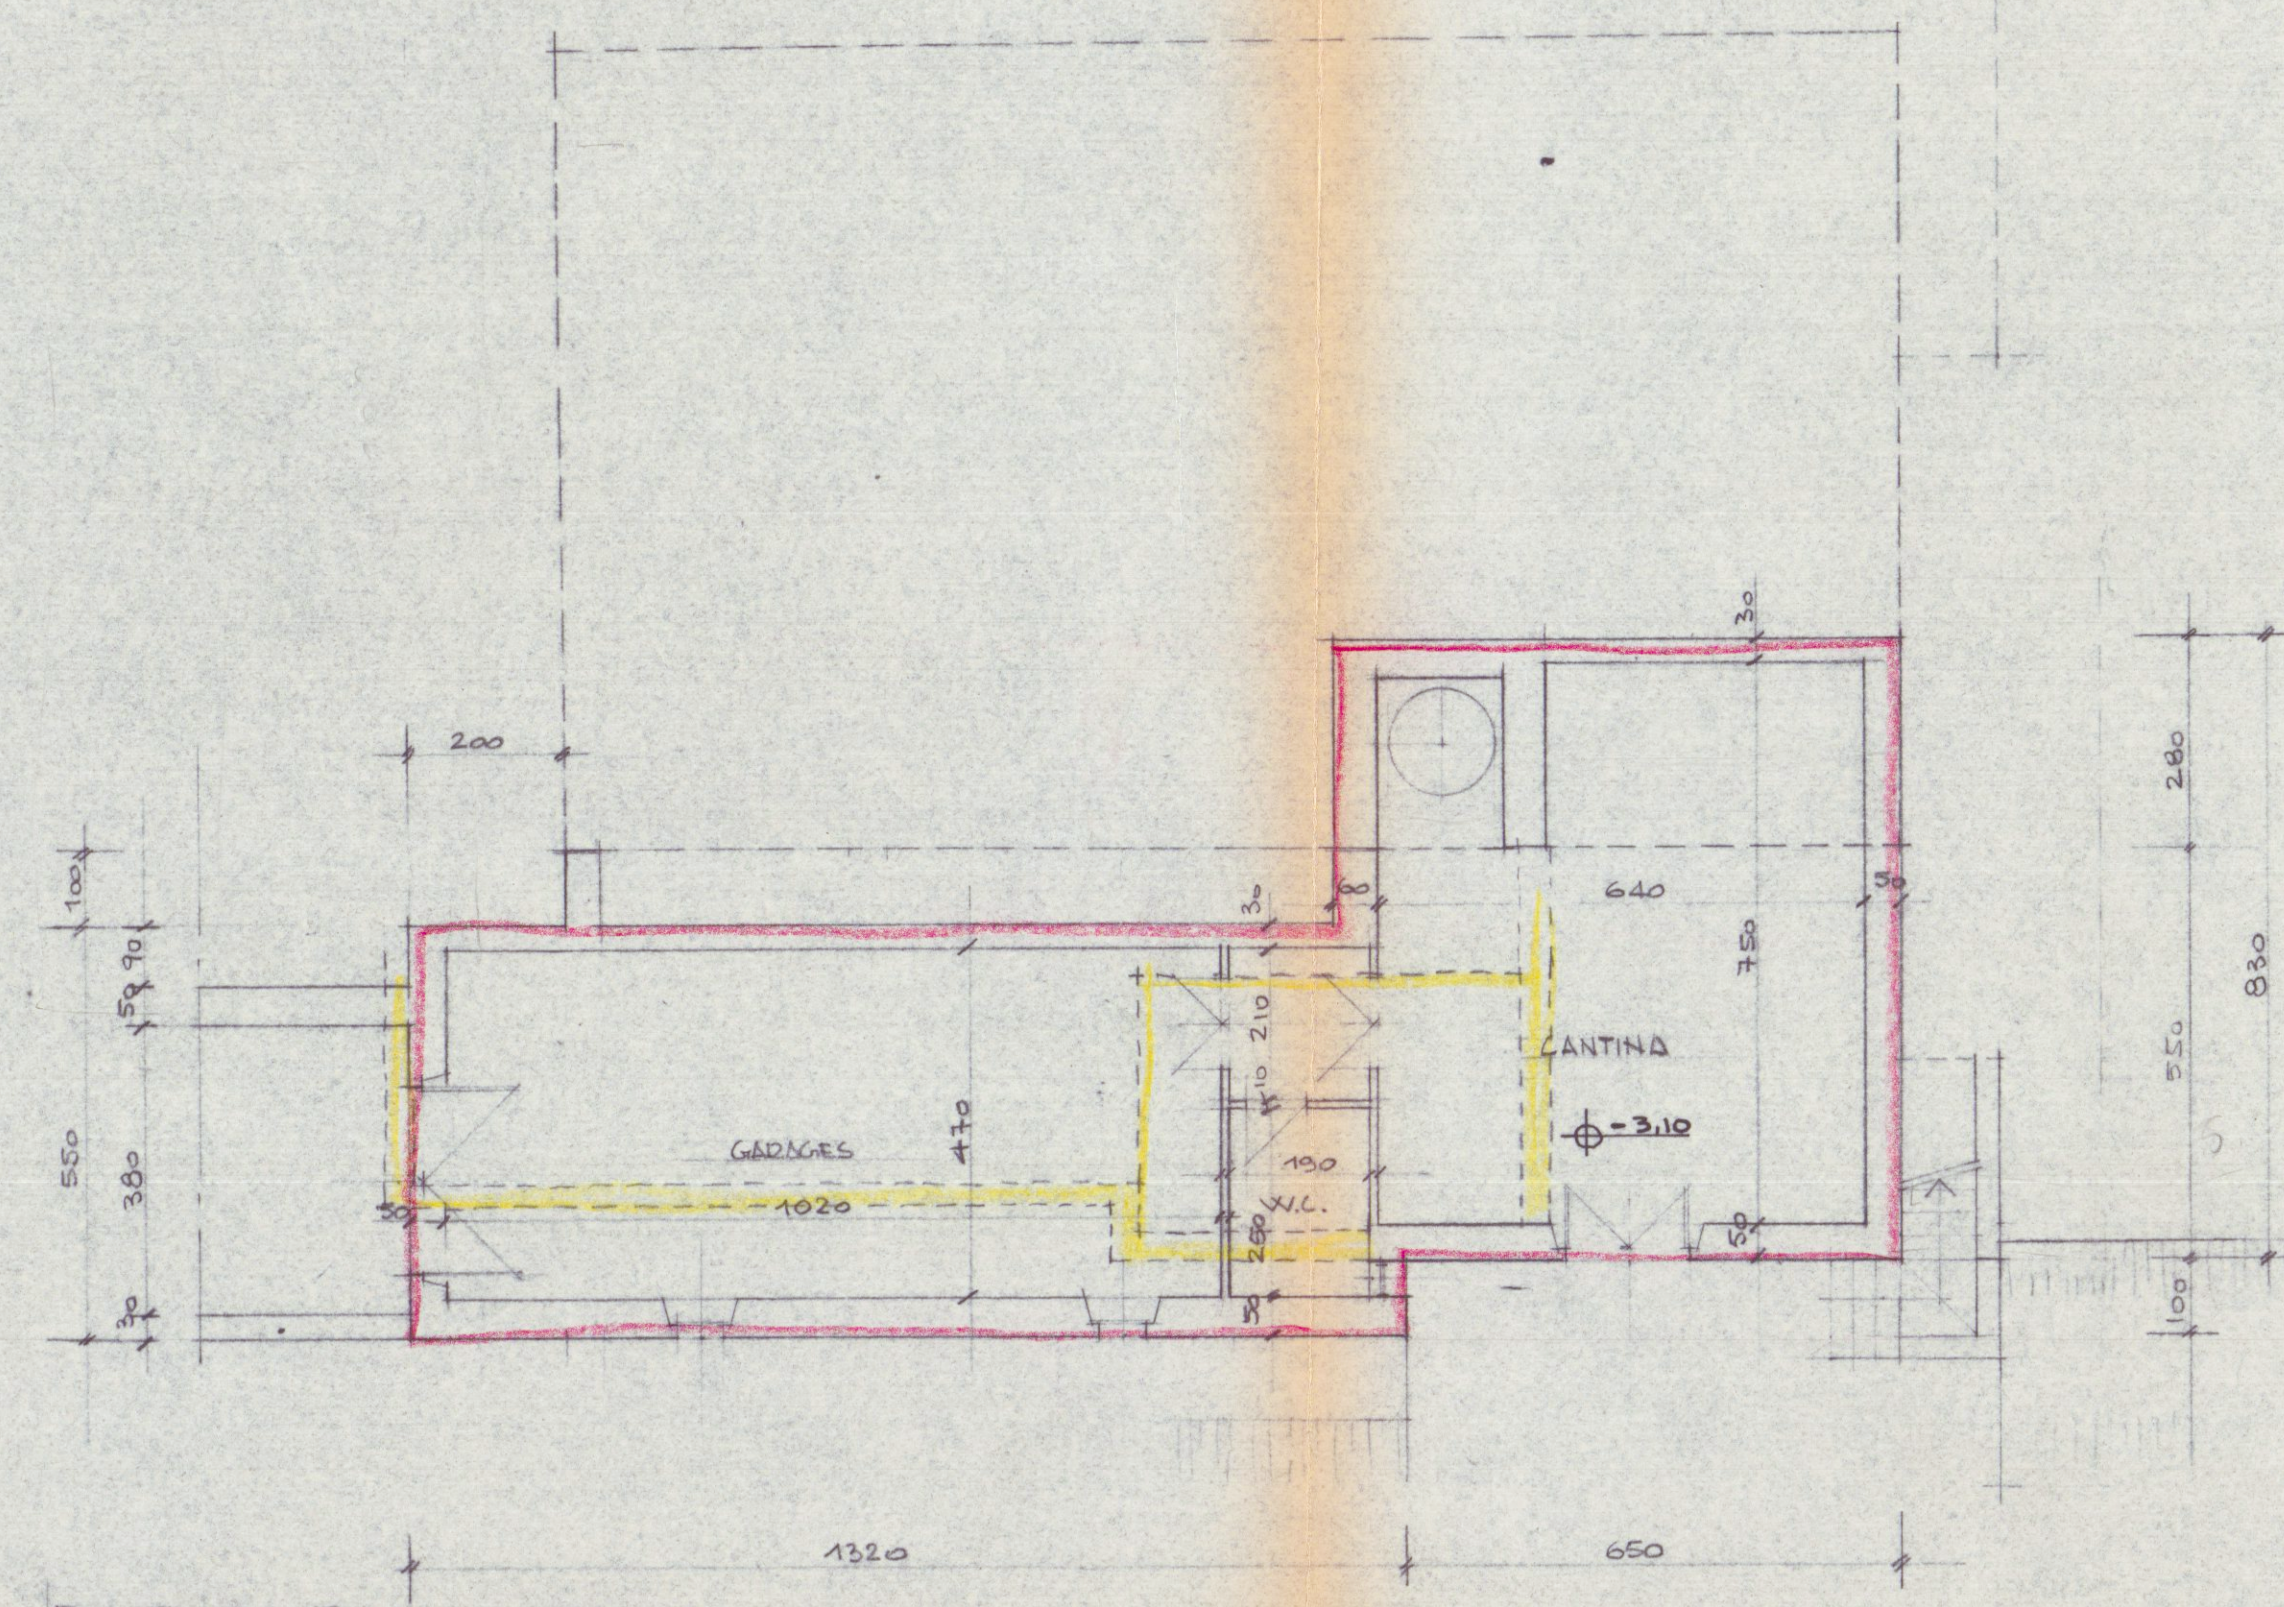

PIANTA PIANO SEMINTERRATO

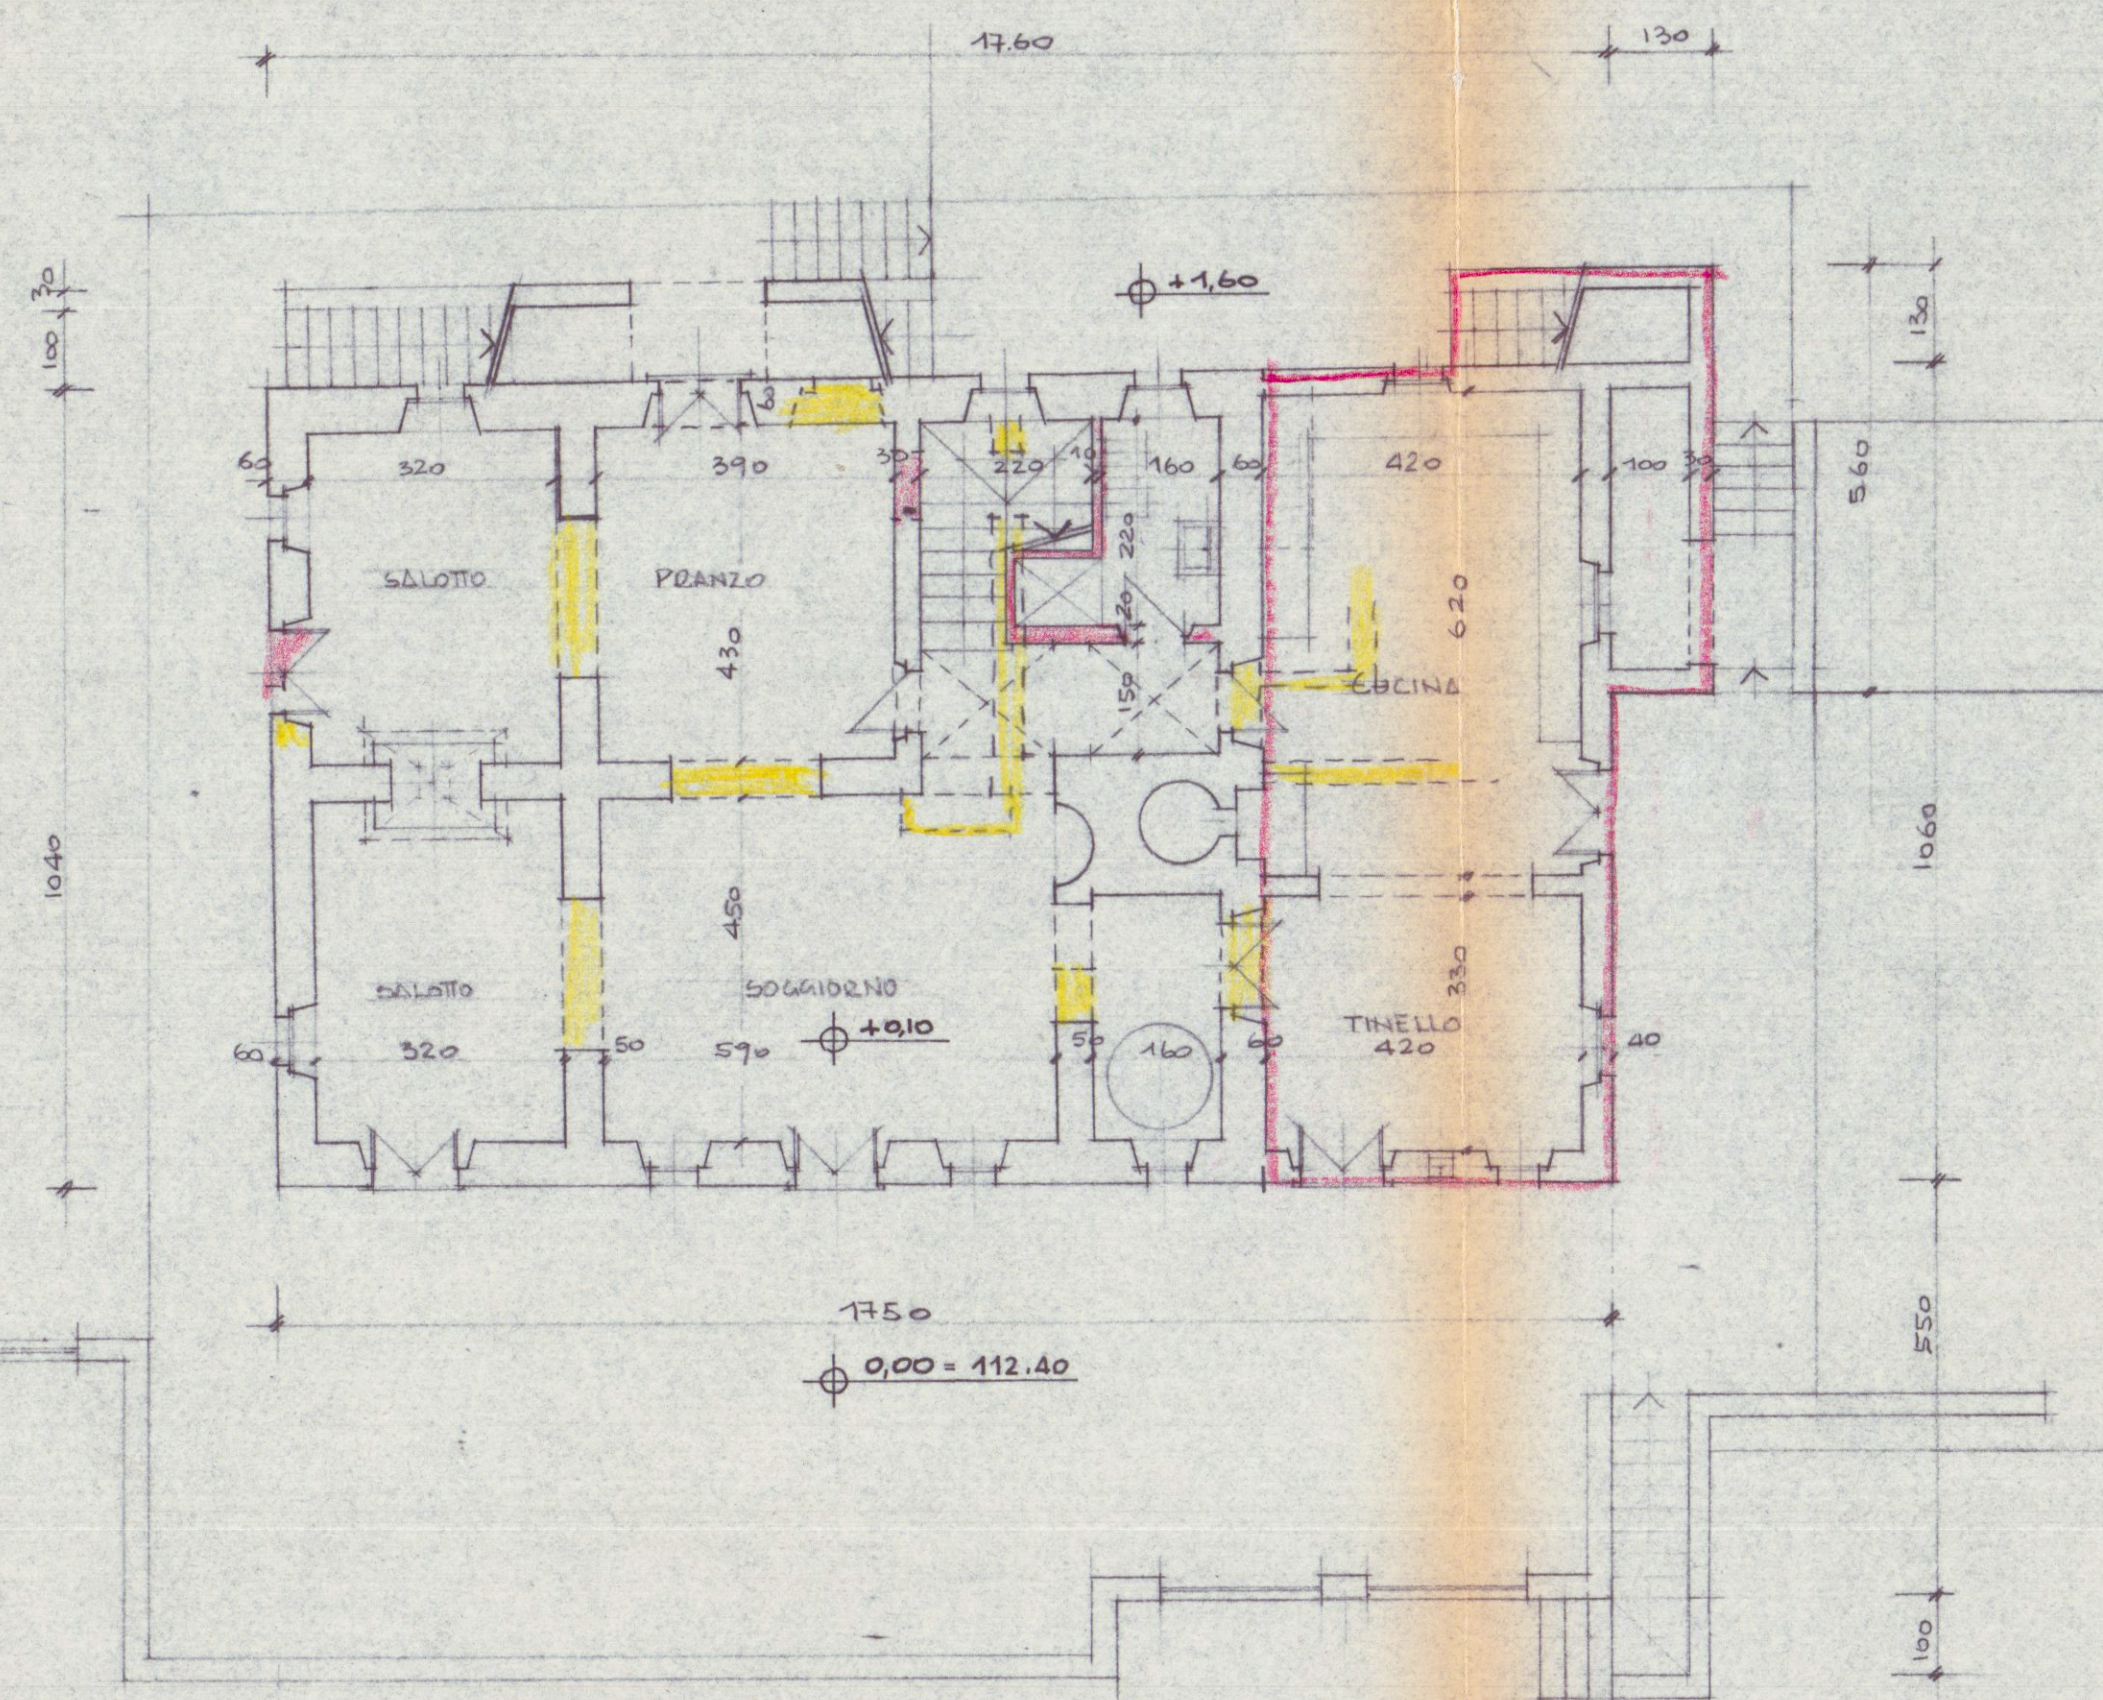

PIANTA PIANO TERRA

LAVORO: PROGETTO DI RISTRUTTURAZIONE E AMPLIAMENTO RELATIVO AD EDIFICIO DI PROPRIETA' DELLA SOC. I.G. E HARDI S.R.L. POSTO IN CARRARA LOCALITA' MONTICELLO FOG. N° 76 MAPPA 410-409-278-275-548.		TAV. V 2	FABBRICATO S. TERESA
PROGETTISTA DOTT. ING. VINCENZO BOSCO		PROGETTO	DISEGNATORE
SCALA: 1:100	VISTO	DISEGNATORE	
OGGETTO DEL DISEGNO PIANTE DI PROGETTO CON SOVRAPPOSIZIONE		VARIANTE	

APPROVATO
CON DELIBERA
IL SINDACO

Dott. Ing.
BOSCO VINCENZO

Approvato dal Sindaco alle condizioni
indicate nella Circolare Edilizia
N° 133 del 21 APR. 1993
Il Dirigente e il Dirigente
VARRIANI CLAUDIO

COMMISSIONE INTERCOMUNALE
DEI AMBIENTALI N. 2
Riunione N. 34 del 27.11.92
Parere favorevole a condizione
Il Presidente

COMUNE DI CARRARA
Ufficio Urbanistica
Esaminato con esito favorevole dalla
Commissione Edilizia nella seduta
n. 30 del 10.12.90
IL SINDACO