




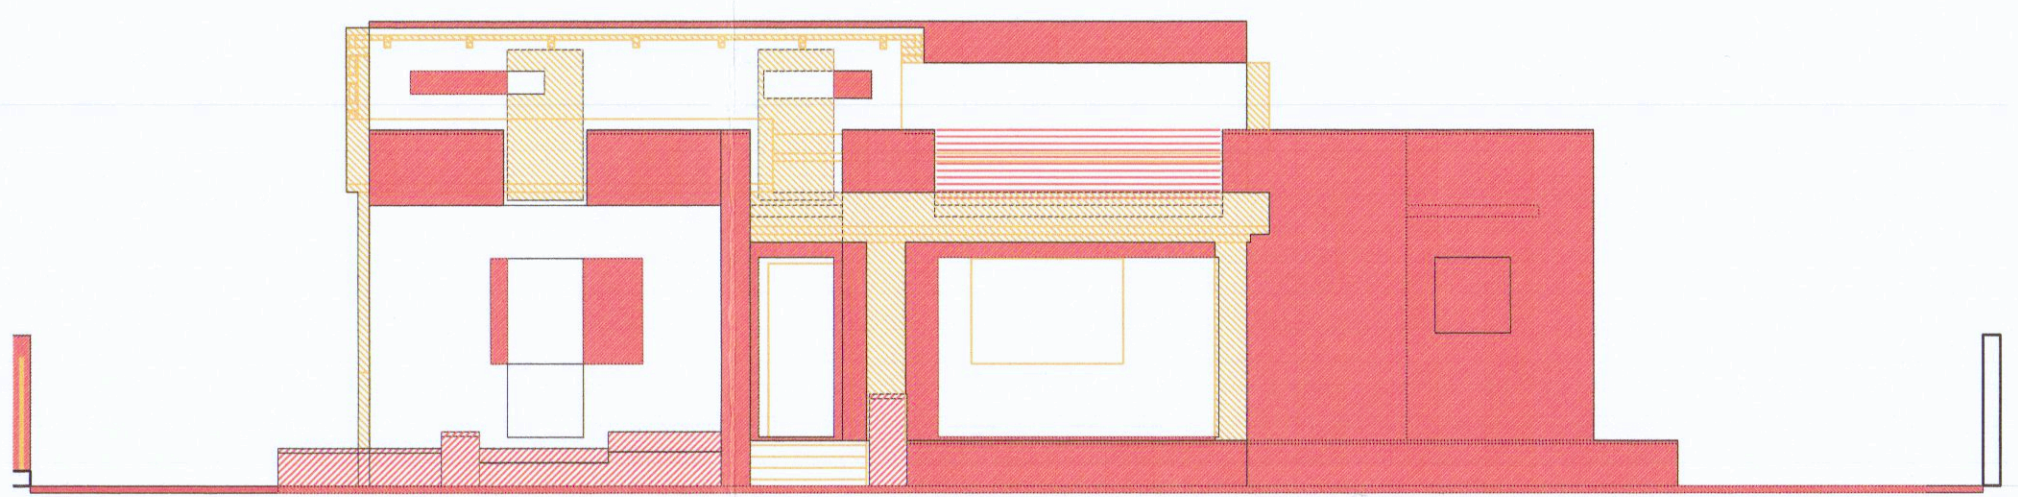


PROSPETTO SUD-OVEST

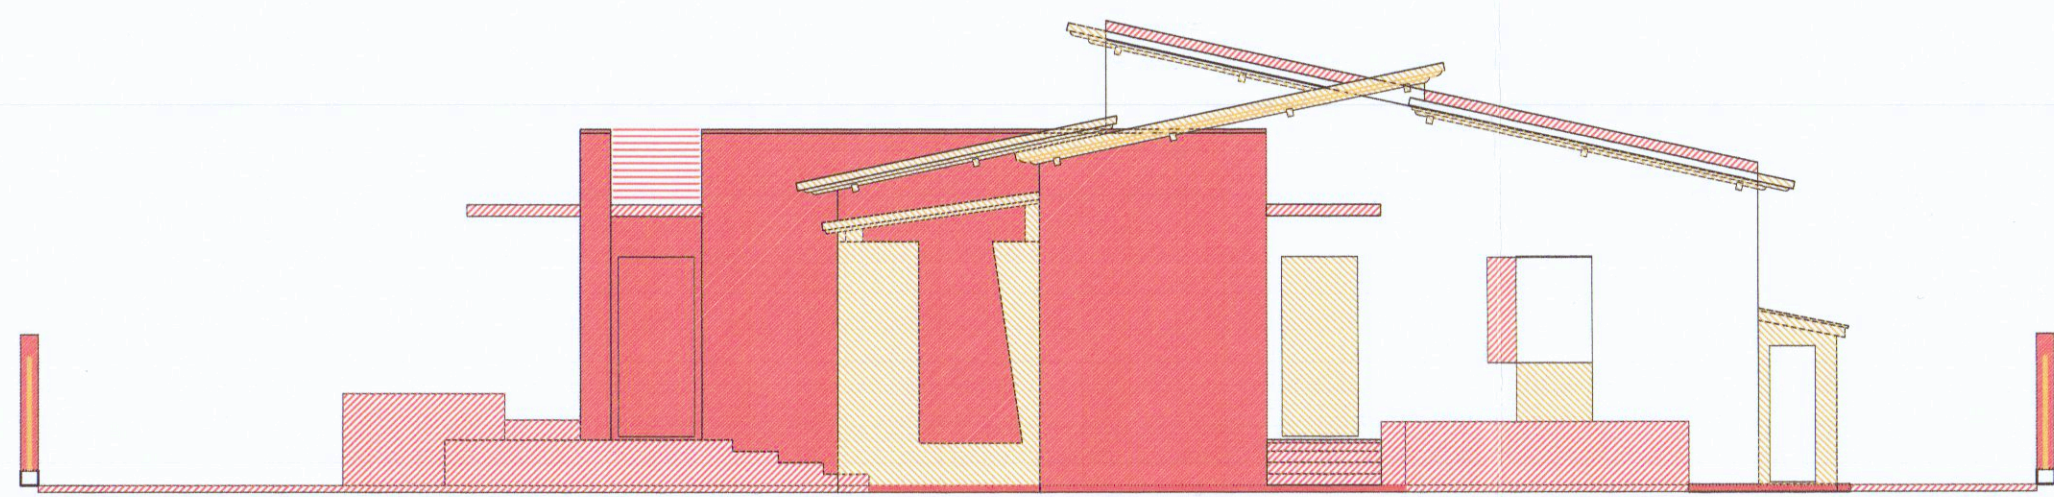


PROSPETTO SUD-EST

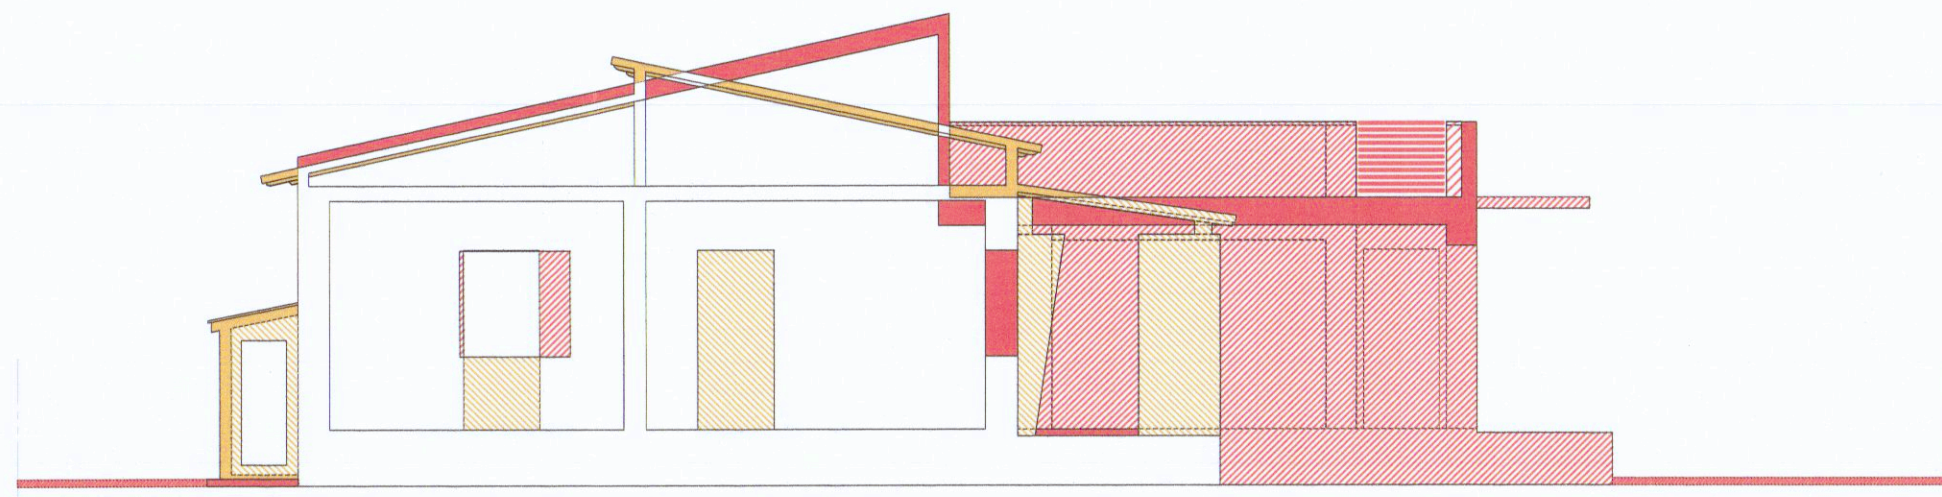


SEZIONE BB

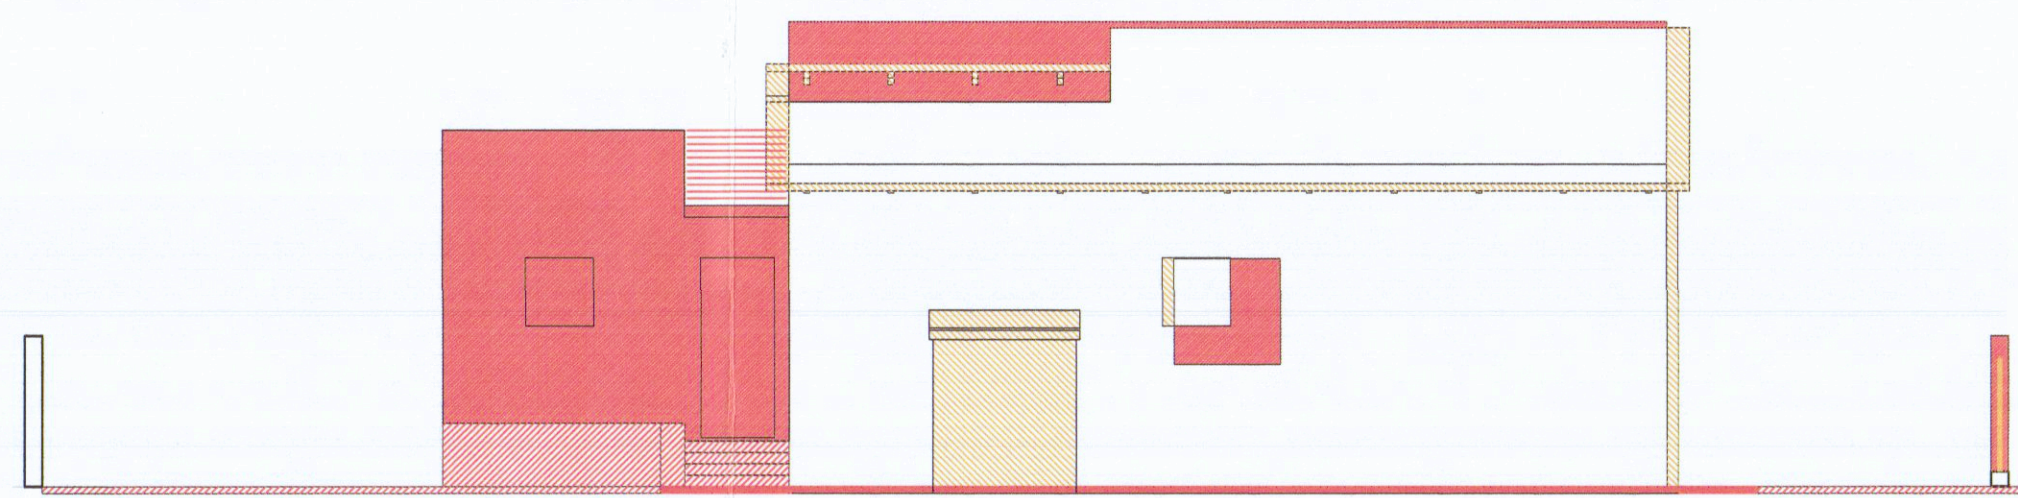


PROSPETTO NORD-EST

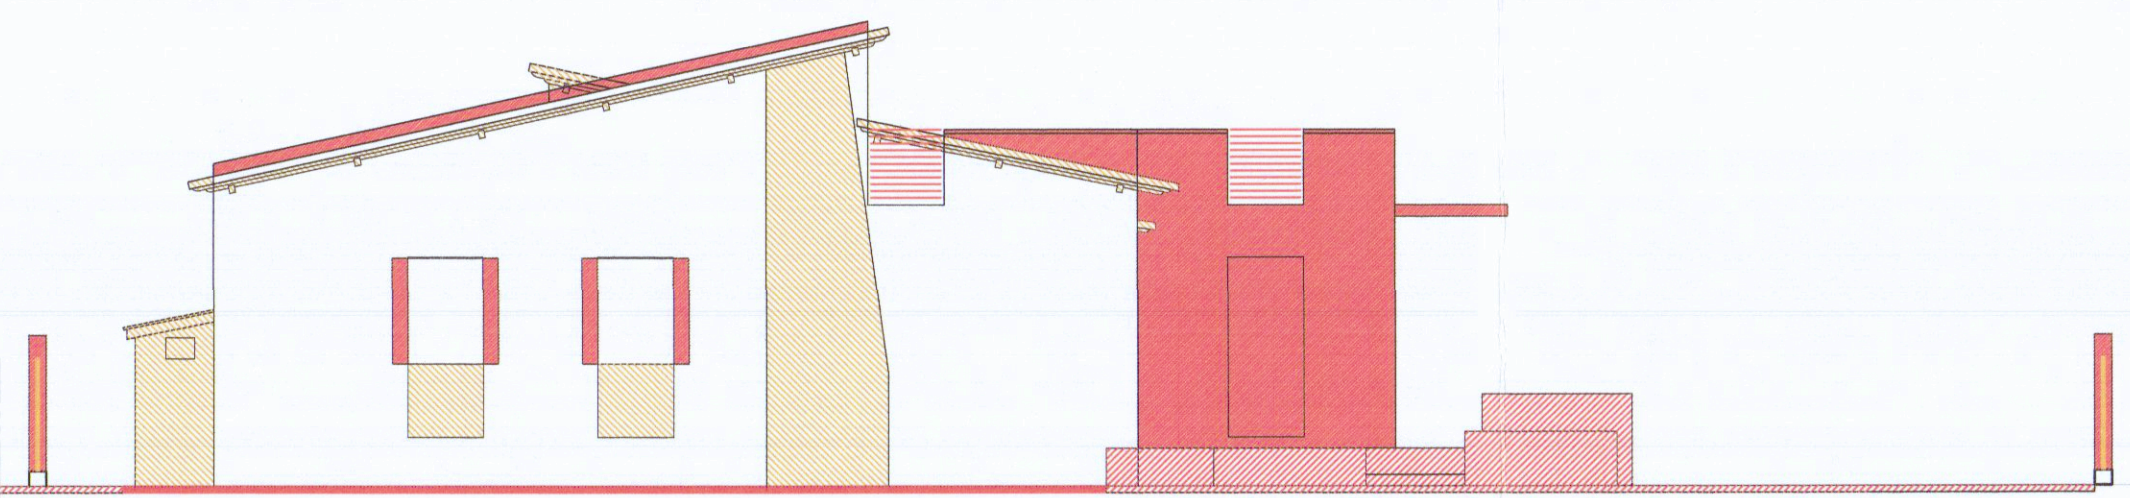


PROSPETTO NORD-OVEST

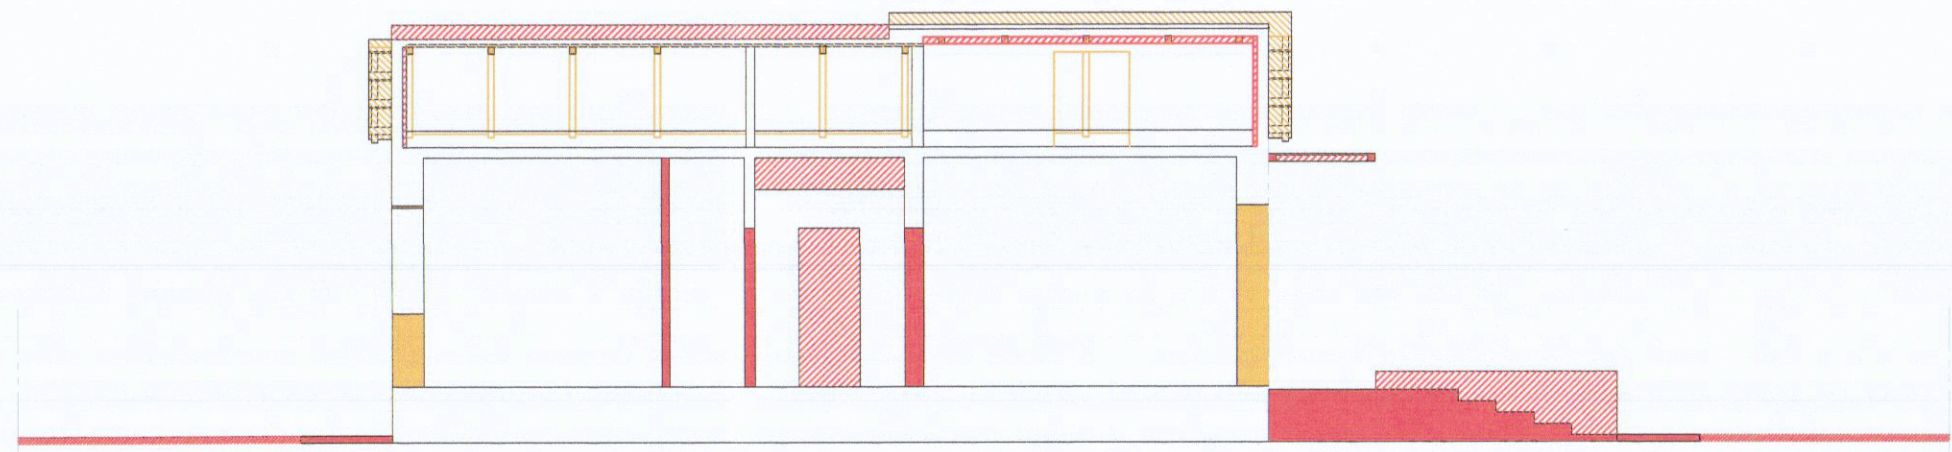


SEZIONE AA

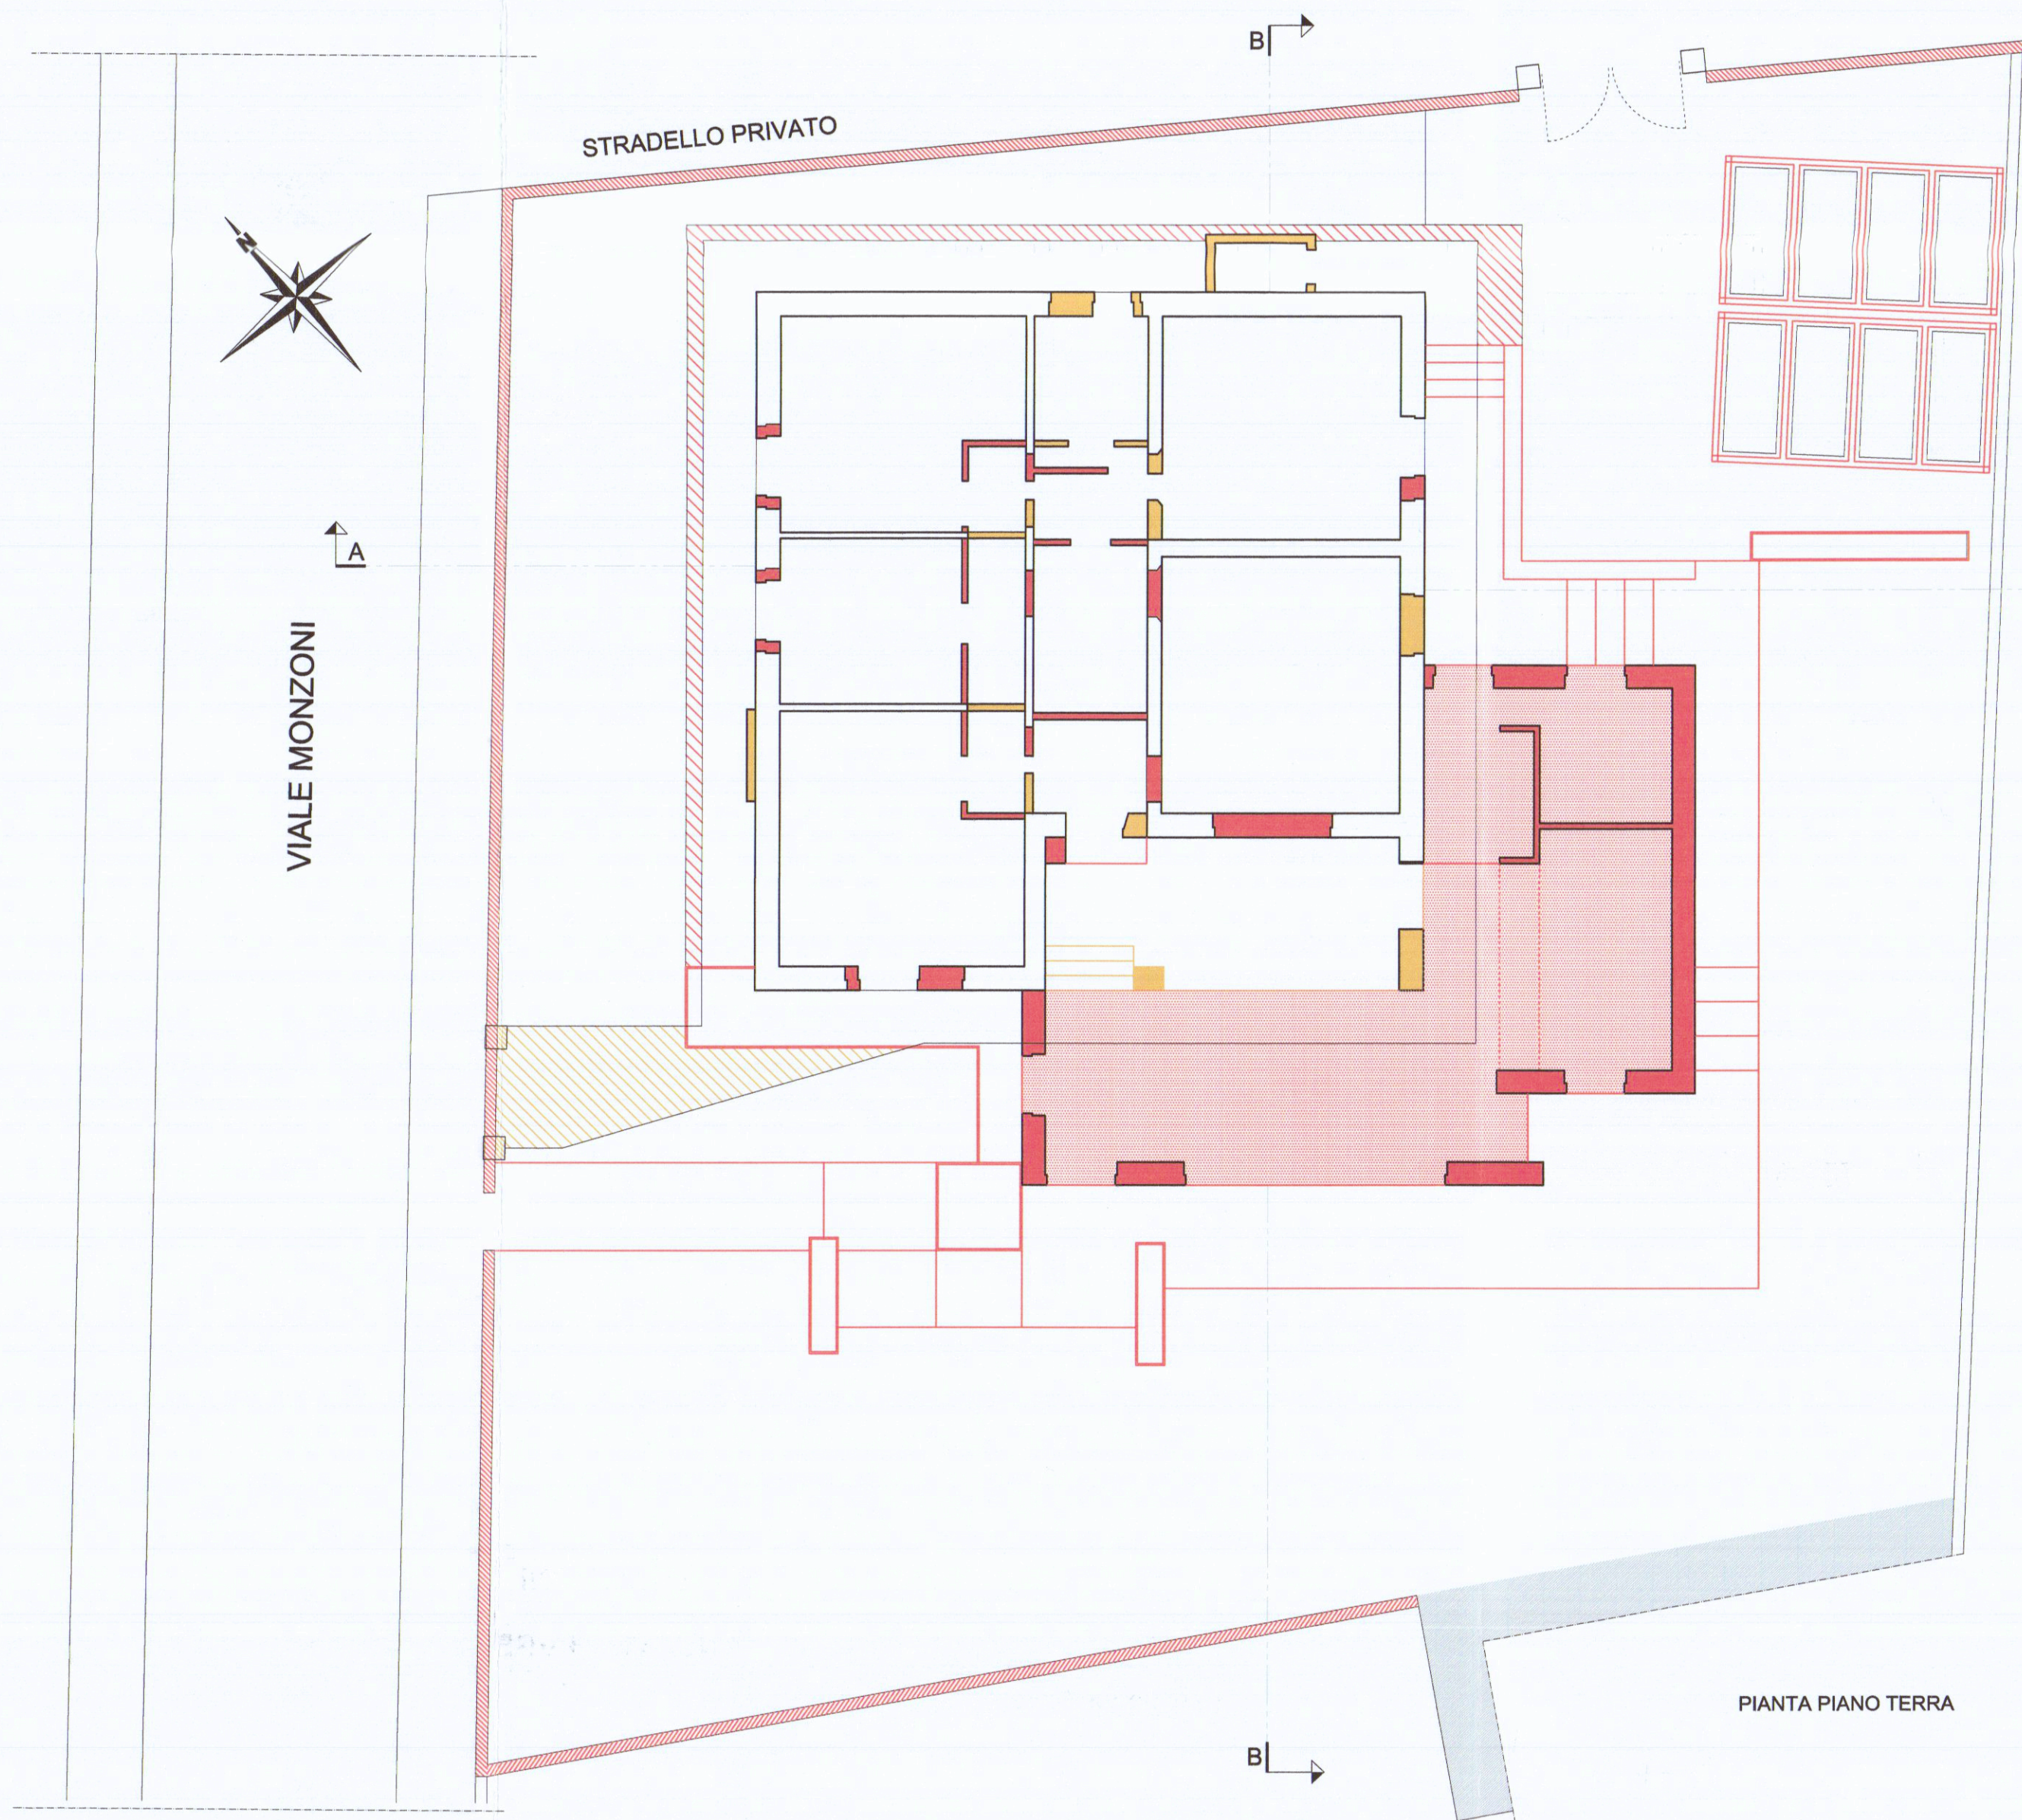


PIANTA PIANO TERRA

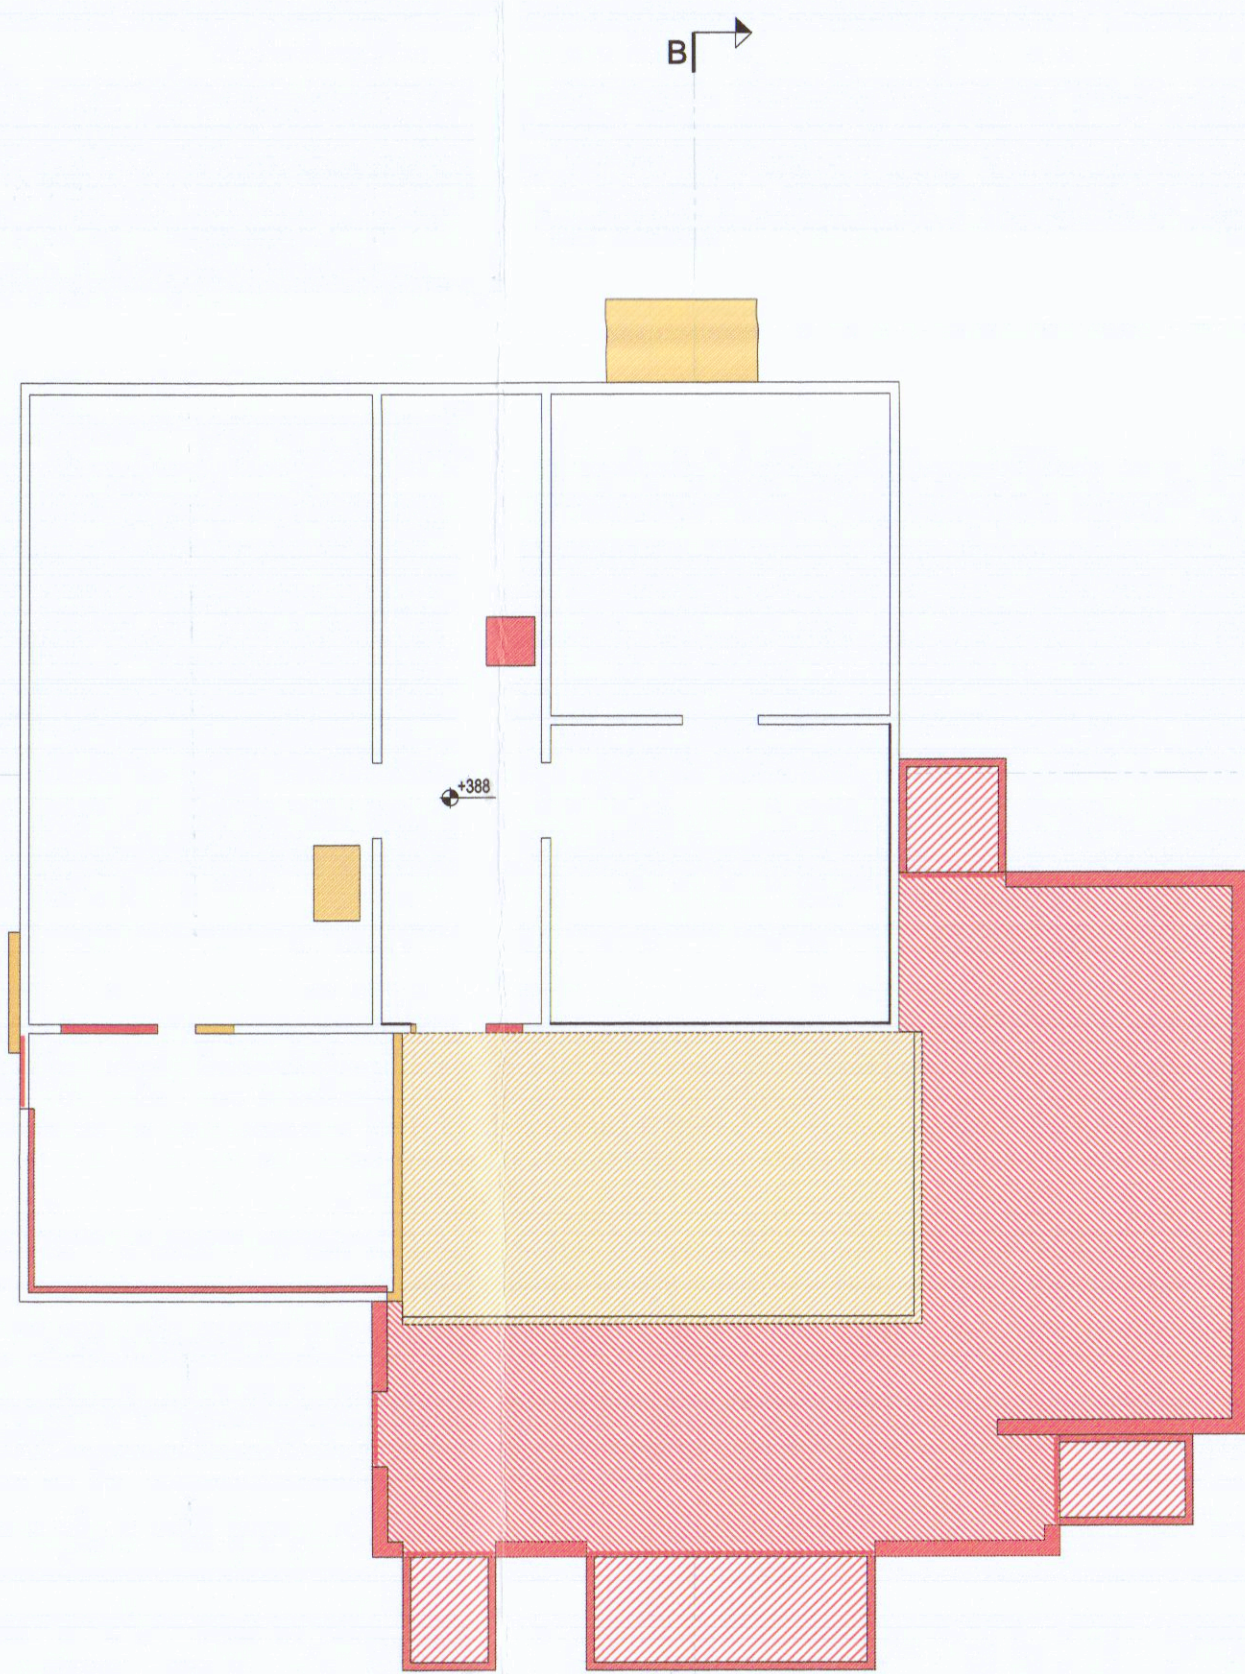

PIANTA SOTTOTETTO (accessibile)

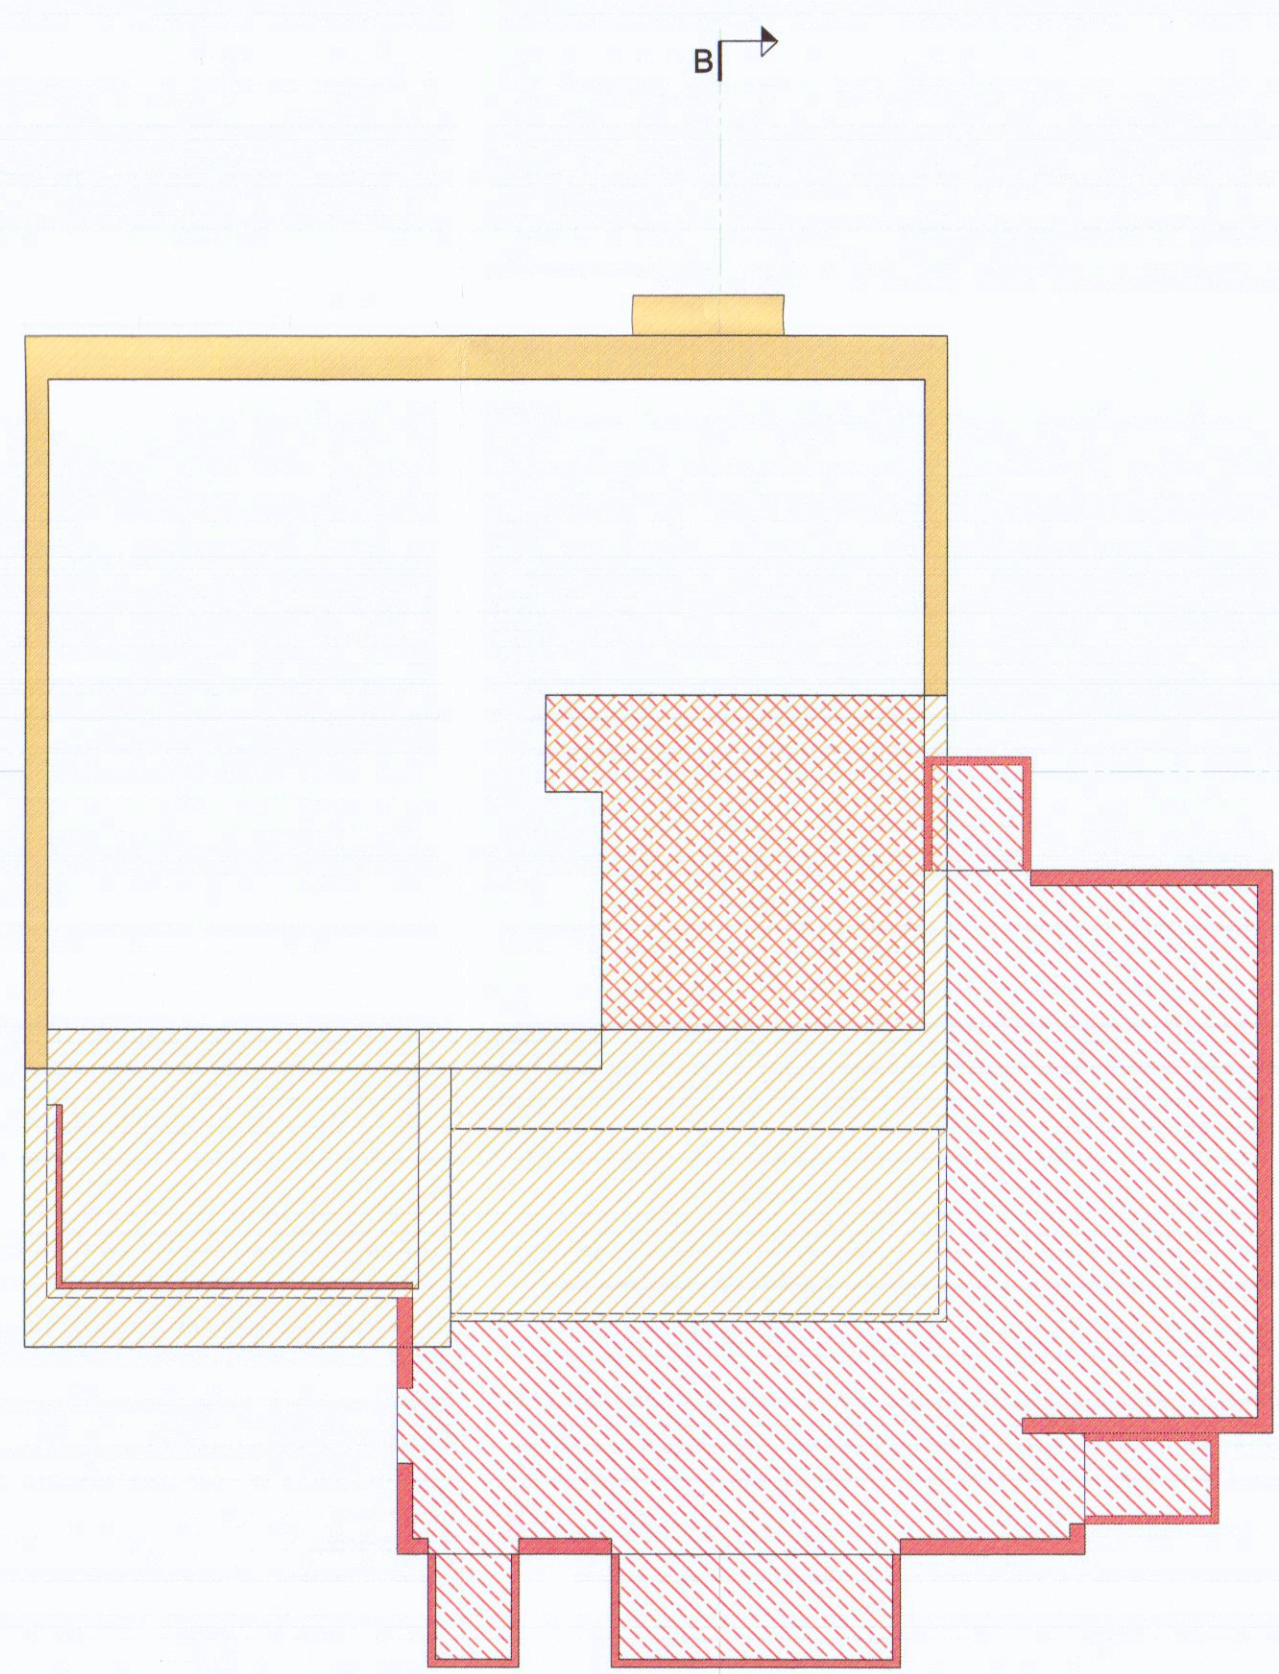

PIANTA COPERTURE

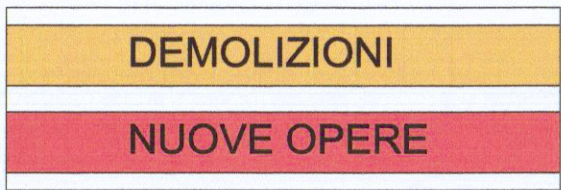

DEMOLIZIONI

NUOVE OPERE

Scritto in data 16/3/2016

REGIONE TOSCANA
COMUNE DI CARRARA
PROVINCIA DI MASSA CARRARA

TAVOLA
03

Allegati grafici a
PERMESSO DI COSTRUIRE
ai sensi dell'articolo 134 - Legge Regione Toscana 10 novembre 2014 - n. 65 - e s.m.i.

PROGETTO: Ristrutturazione urbanistica
UBICAZIONE: Viale Monzoni, 59 - Marina di Carrara (MS)
RIFERIMENTI: M.C.E.U. - Foglio 97 - Particella 144 - Sub1

STATO

ELABORATI: Pianta P. Terra - Sottotetto - Copertura
Prospetti NE - NW - SE - SW
Sezioni AA - BB

SCALA 1:100
SCALA 1:100
SCALA 1:100

SOVRAPPOSTO

PROGETTISTA: arch. Lorenzo Bernardini
COMMITTENTE: dr. Ferdinando DONETTI

Viale Domenico Zaccagna 13 54033 Carrara (MS)
lorenzobernardini@gmail.com
Viale XX Settembre 250 54033 Carrara (MS)

no_made
architettura

Il progettista: 324 Sezione A/a Architetto **BERNARDINI Lorenzo**

Il Committente: *[Signature]*