


VIALE XX SETTEMBRE

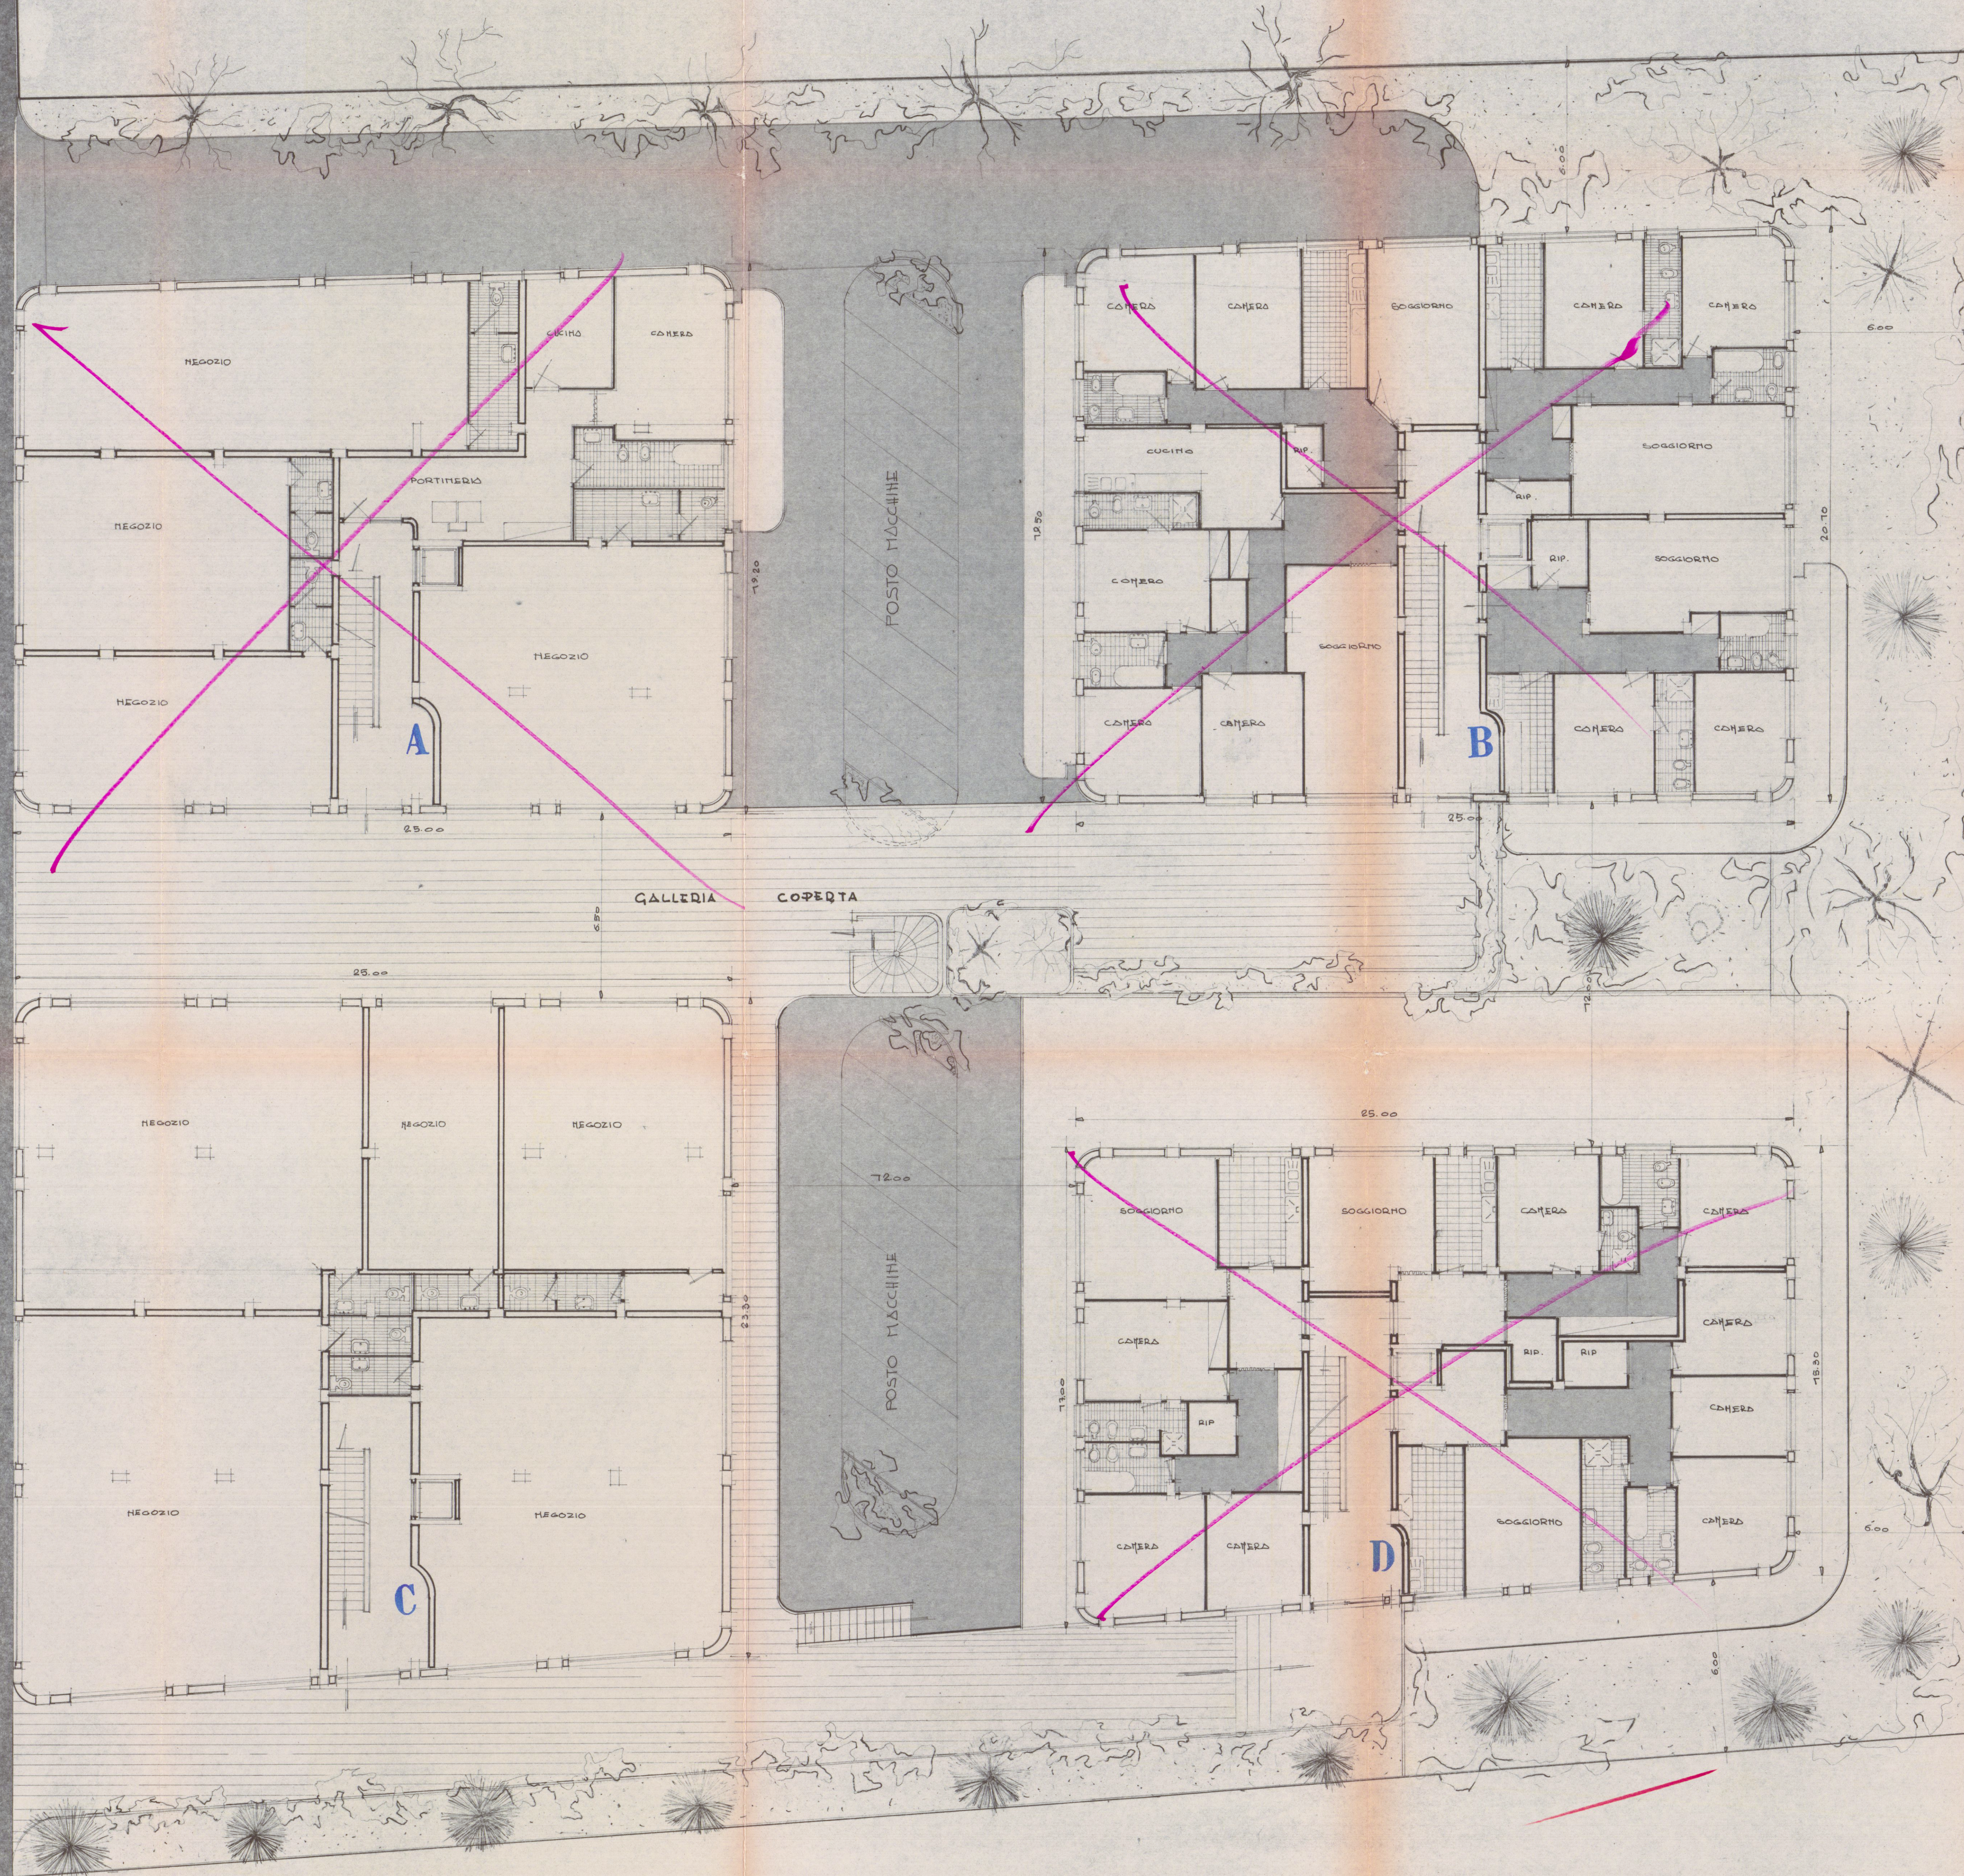

APPROVATO
24 GIU. 1969

17 GIU. 1969
CARRARA
AVVENTA
VIALE XX SETTEMBRE

VARIANTE

VARIANTE AL
PROGETTO PER LA COSTRUZIONE
DI EDIFICIO AD USO DI CIVILE
ABITAZIONE E COMMERCIO
APPROVAZIONE N° 254 DEL 15/12/68

PROPRIETA' : IMPRESA P.M. S.R.L.

Approvato dal Sindaco alle condizioni
indicate nel permesso di costruzione
N° del 24 GIU. 1969

L'ING. CAPO
muffini

2

TAVOLA N°
PIANTA PIANO TERRA

SCALA 1:100

FABBRICATO:

C

Dott. Arch. GIULIANO BUTTINI

13 GIU. 1969