

4 AGO. 1971

FABBRICATO E I/TENTE

4

Scala 1:100


Dott. Arch. Lucio Grandi

APPROVATO


3 SET. 1971

CONTROLLATO
TECNICO


3

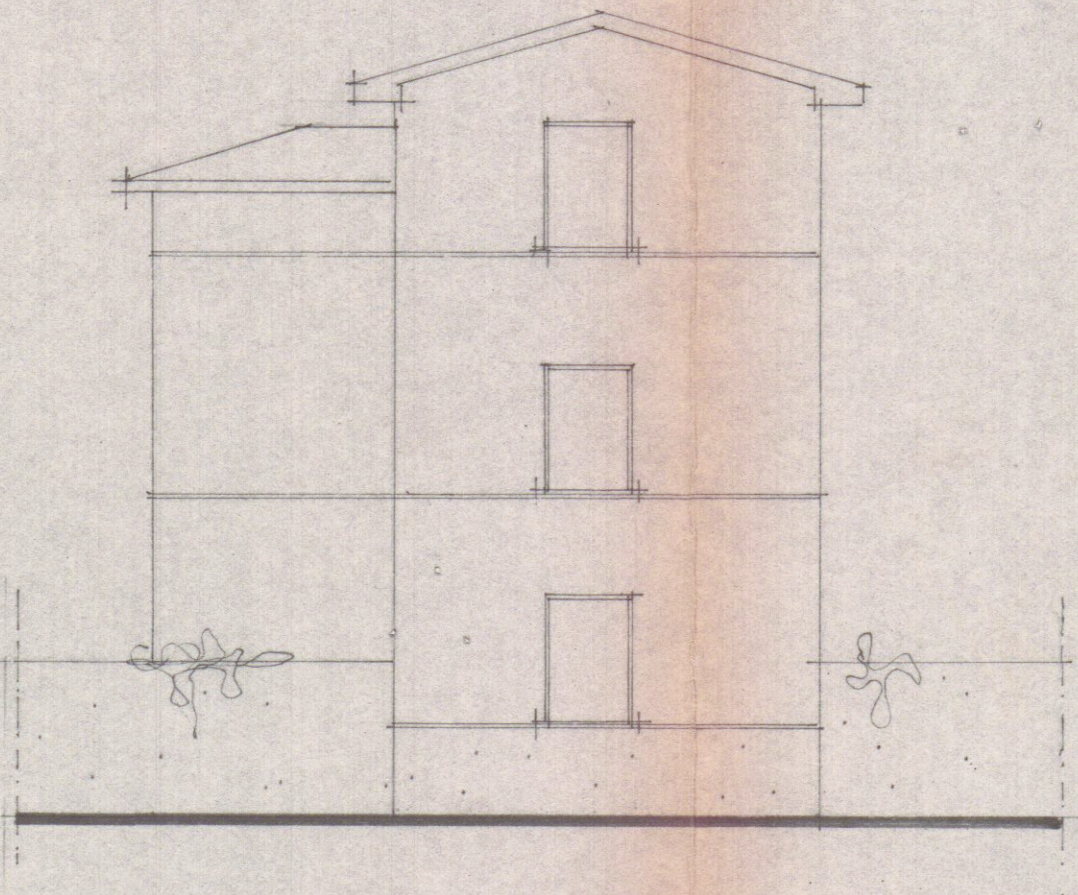


PROSPETTO LATOVIALE XX IET

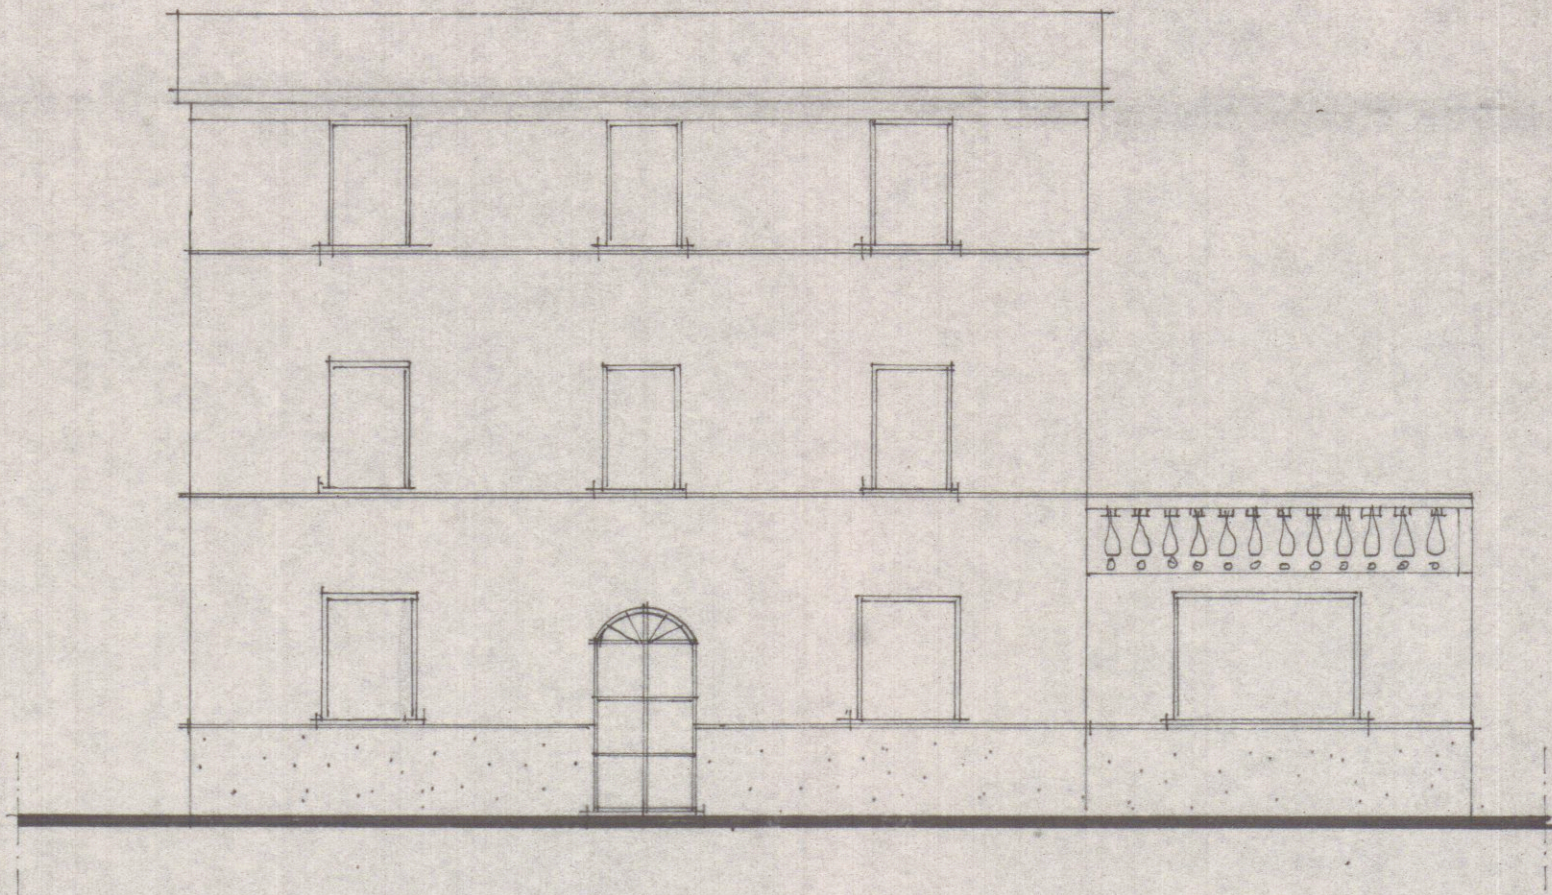


PROSPETTO SUD

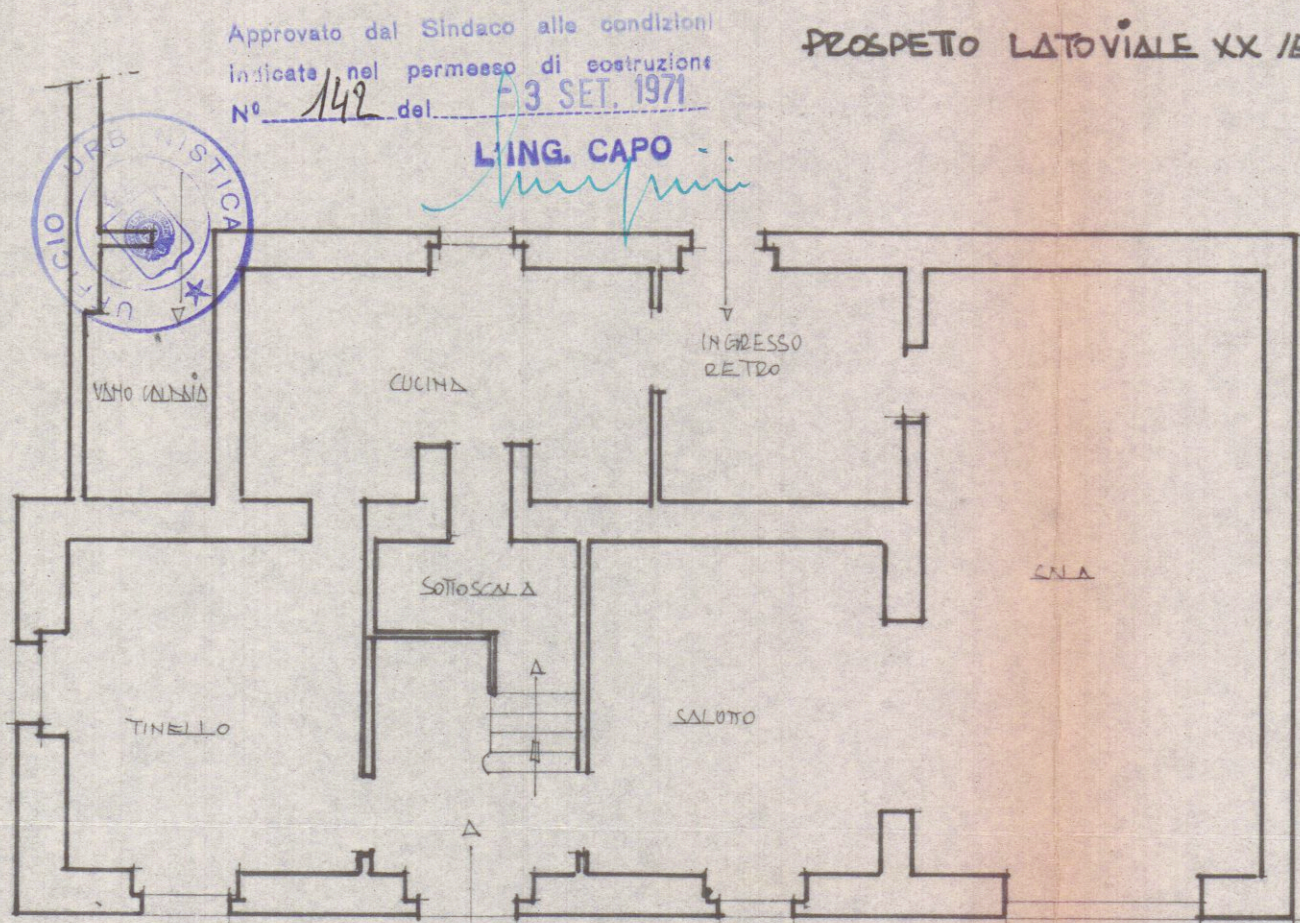


PIANTA PIANO TERRA

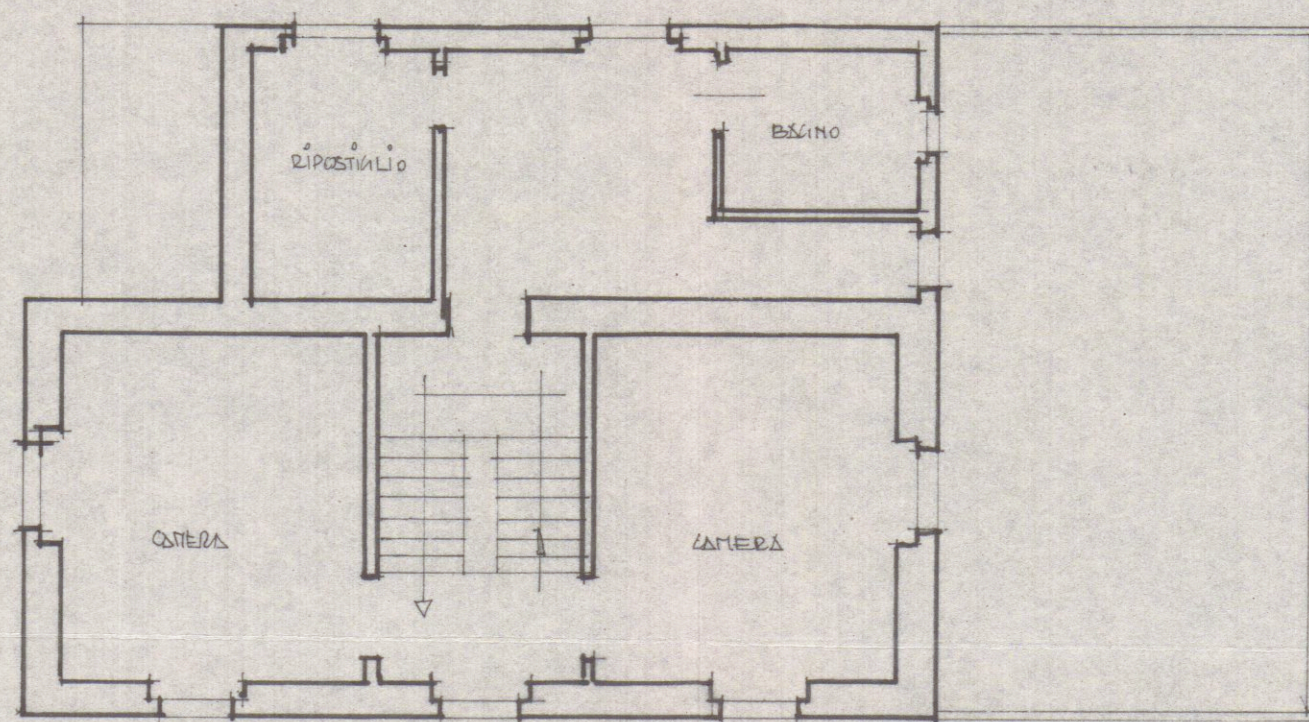

PIANTA PIANO SECONDO

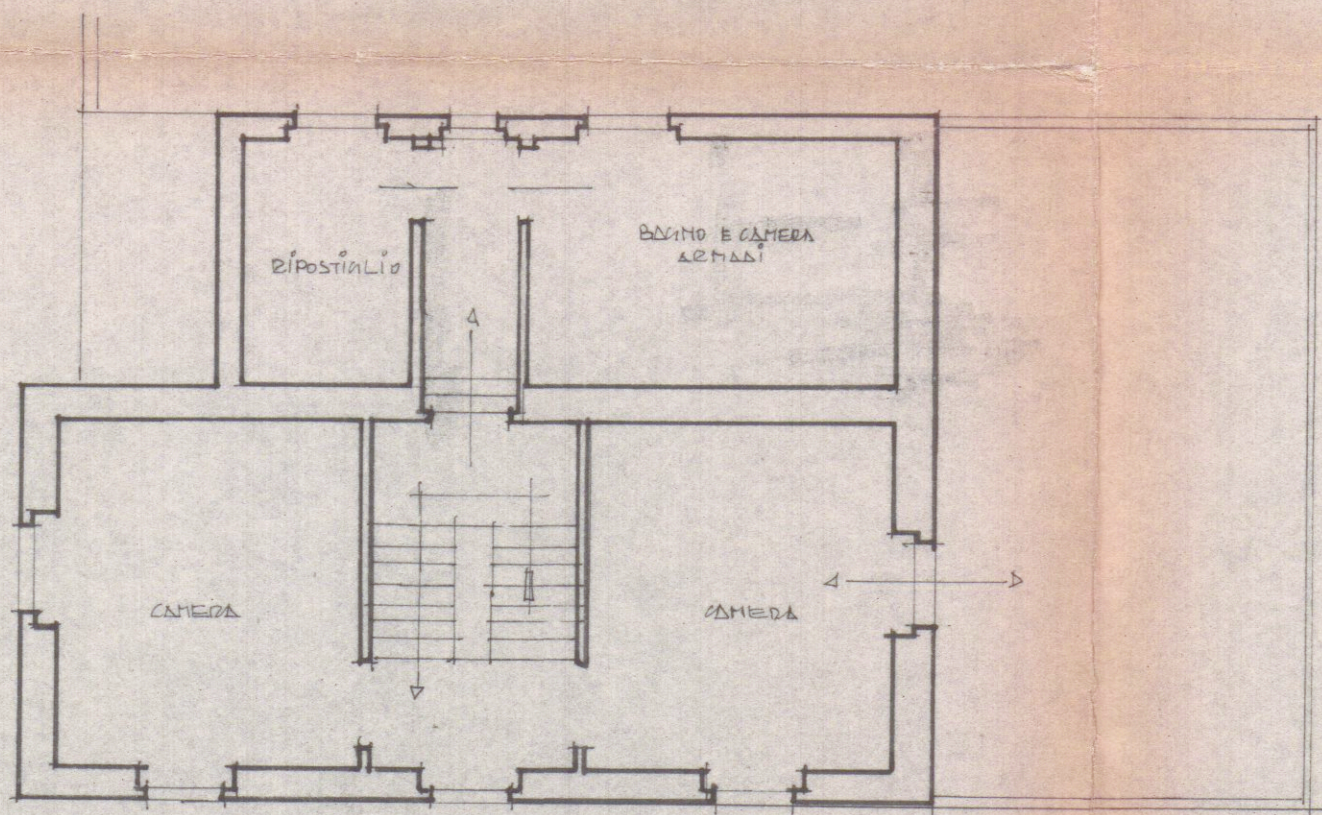

PIANTA PIANO PRIMO

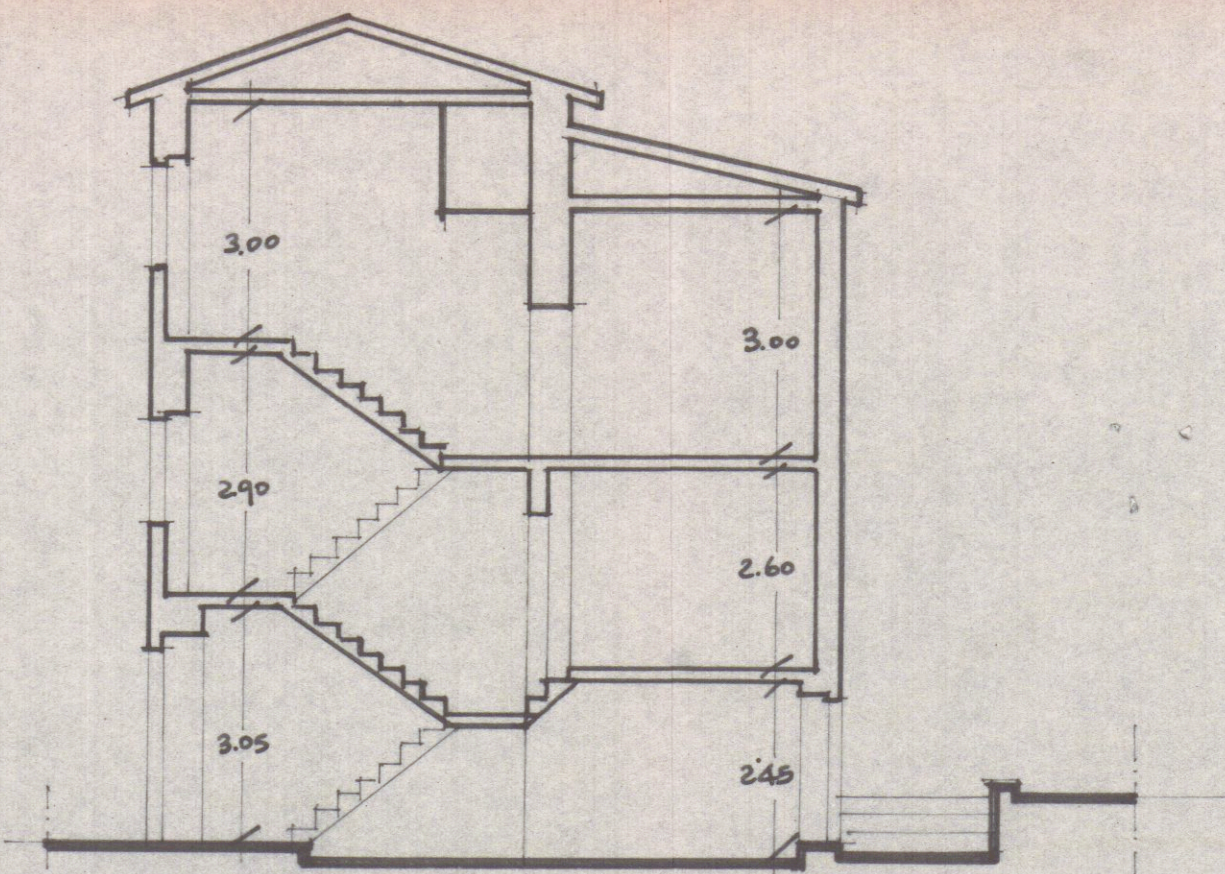

SEZIONE