

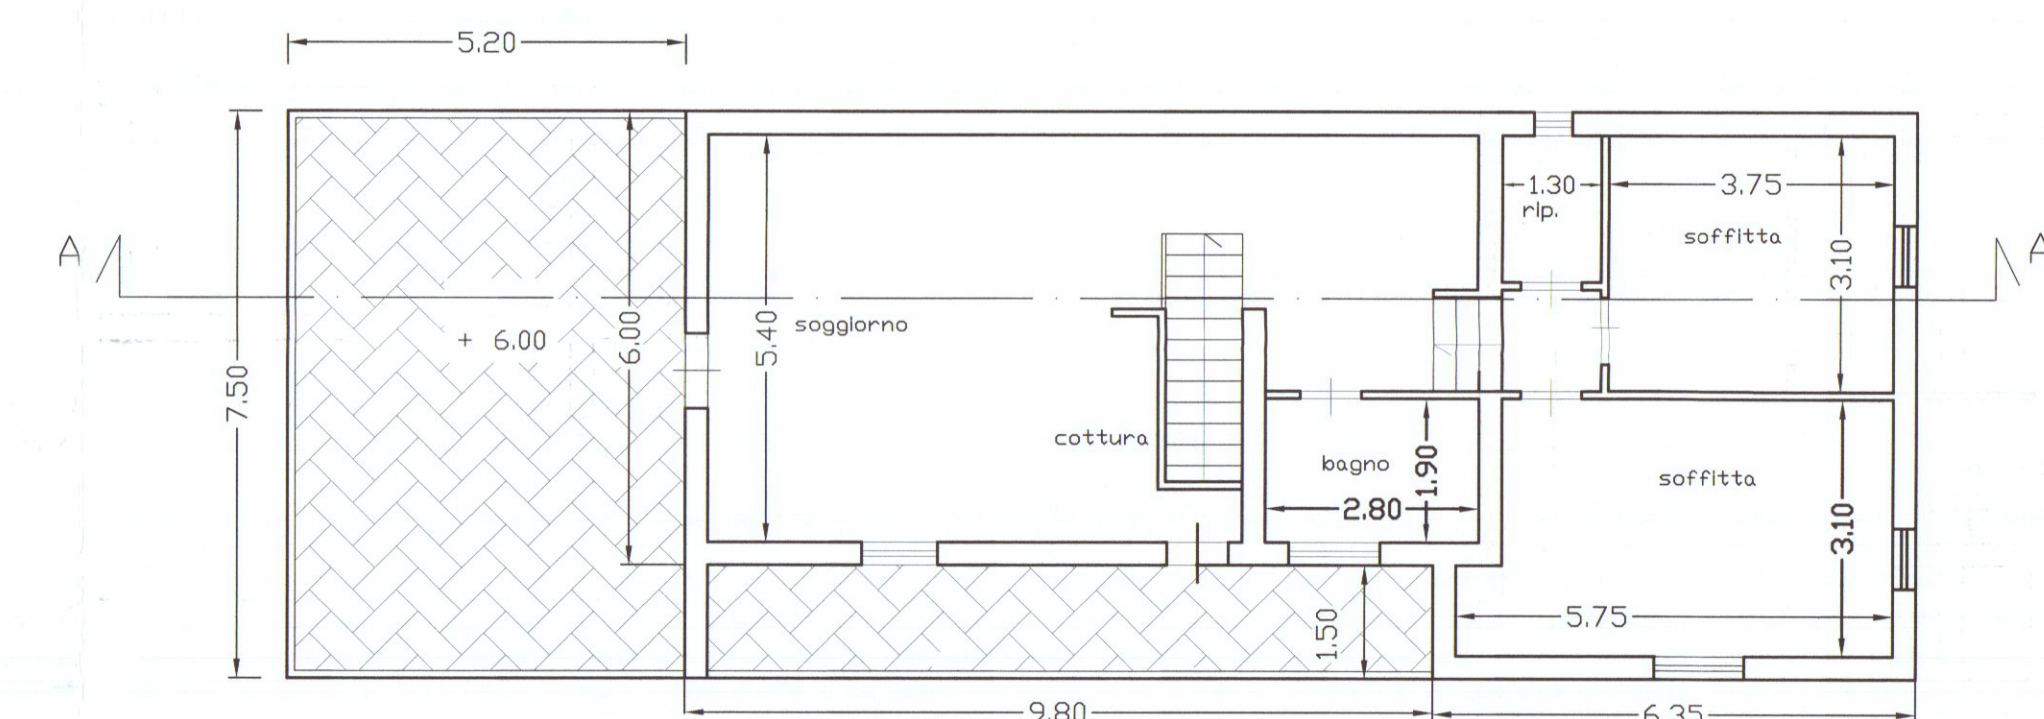


VIA PROV. LE AVENZA-SARZANA

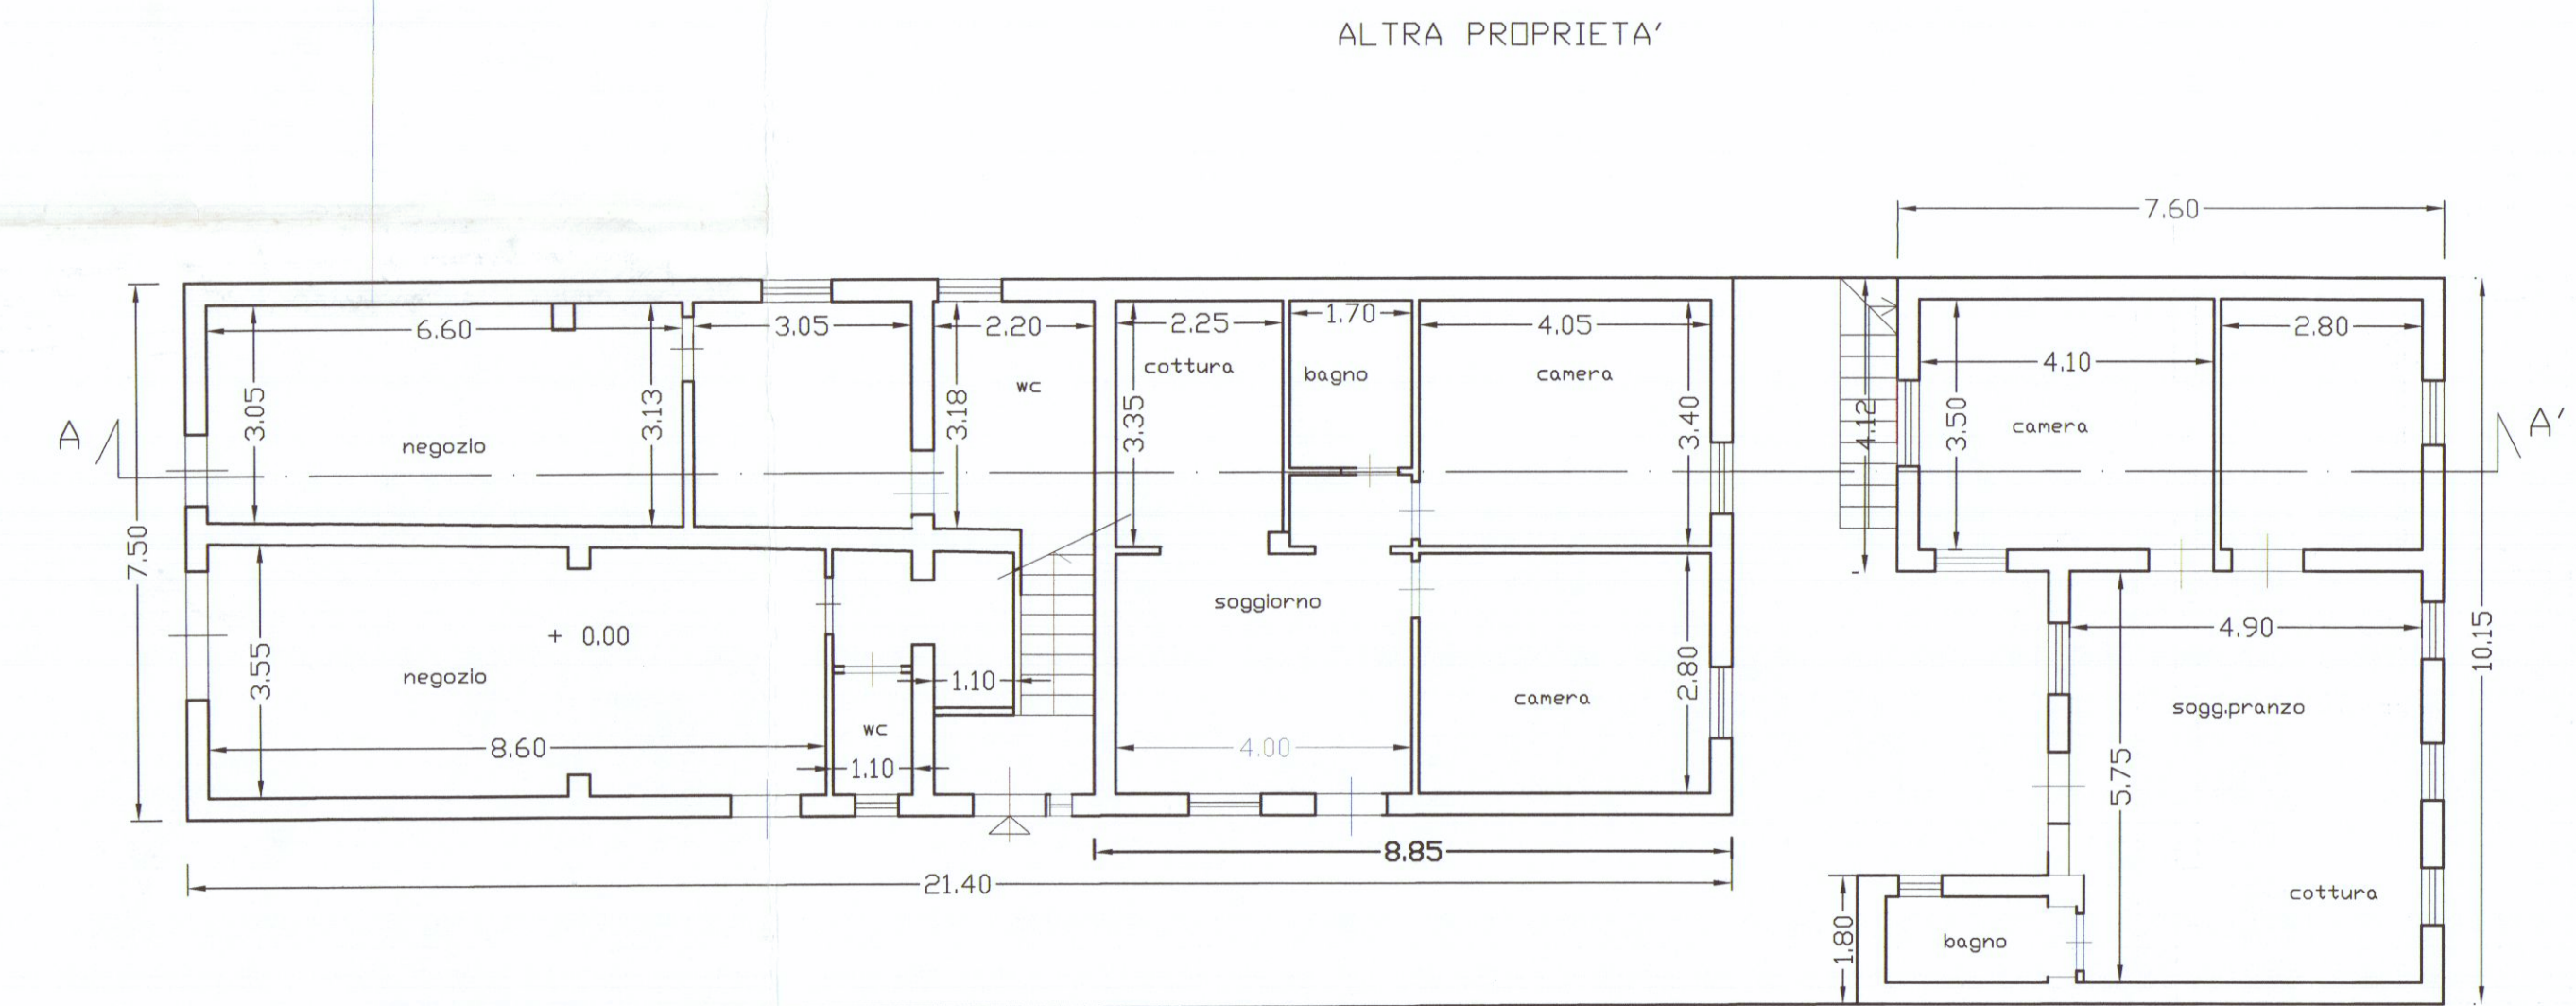

PIANTA PIANO SOTTOTETTO

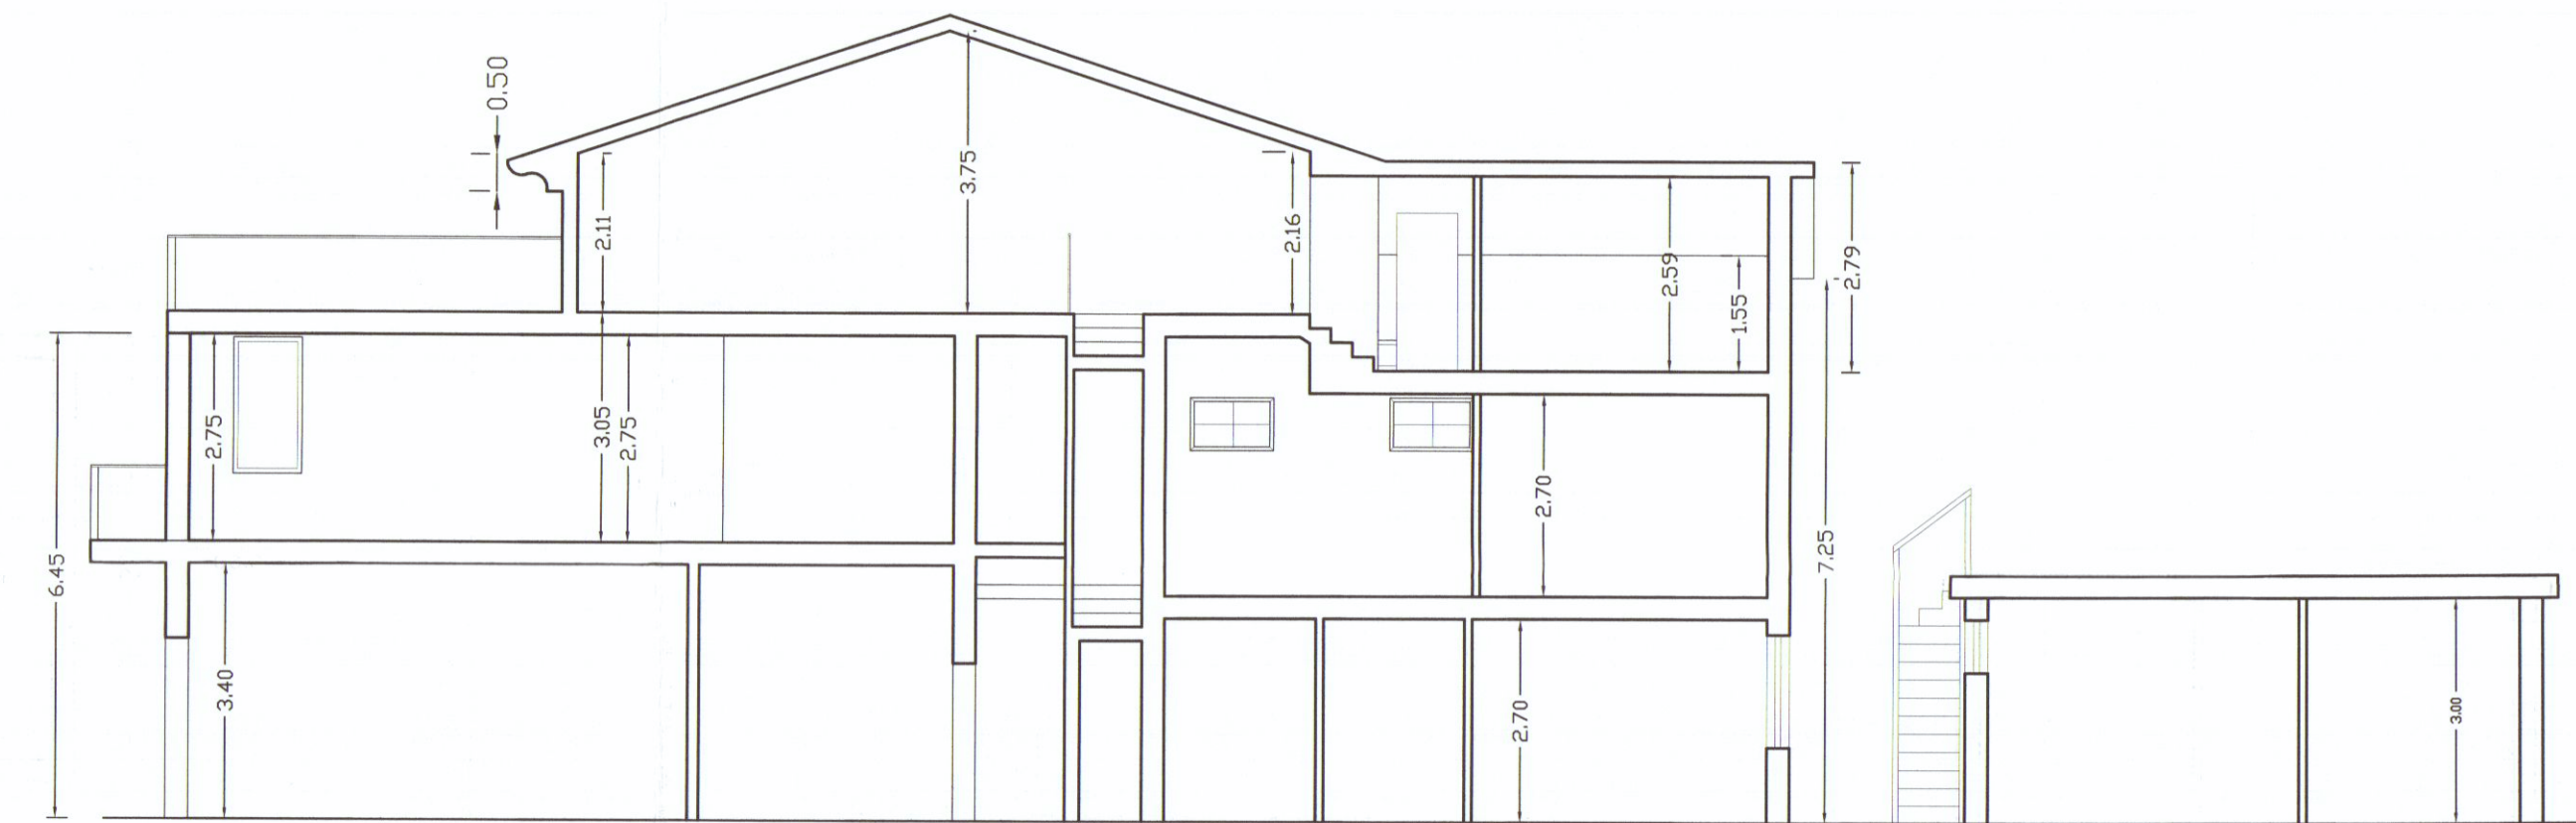


SEZIONE A-A'




PROSPETTO NORD




PROSPETTO SUD

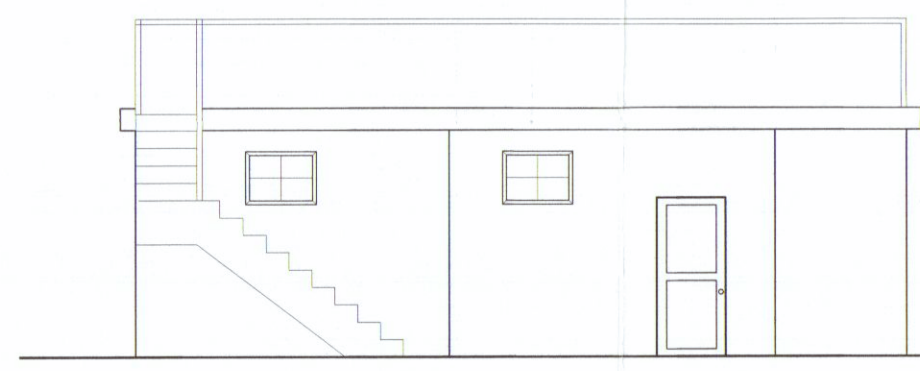

PROSPETTO OVEST

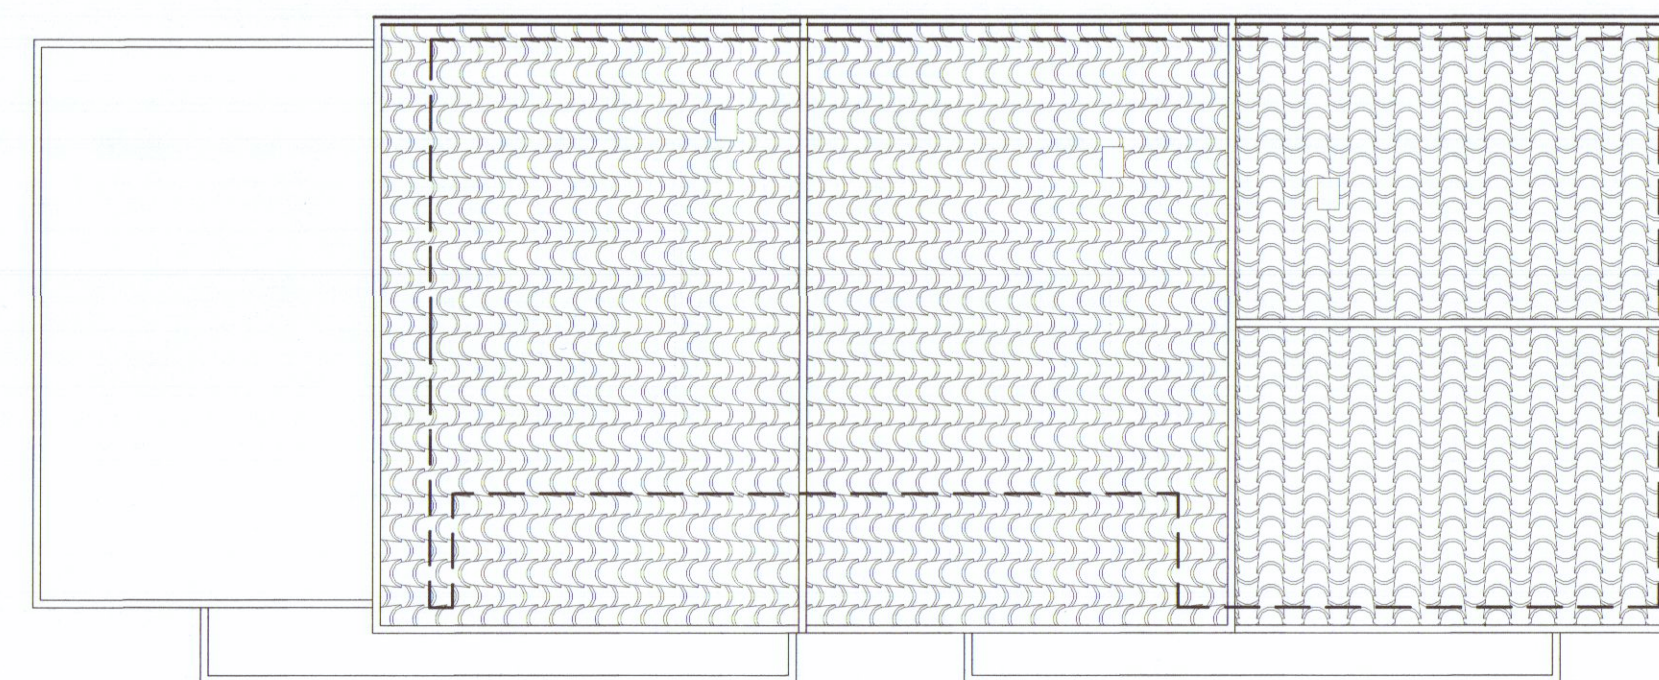


PIANTA DELLA COPERTURA

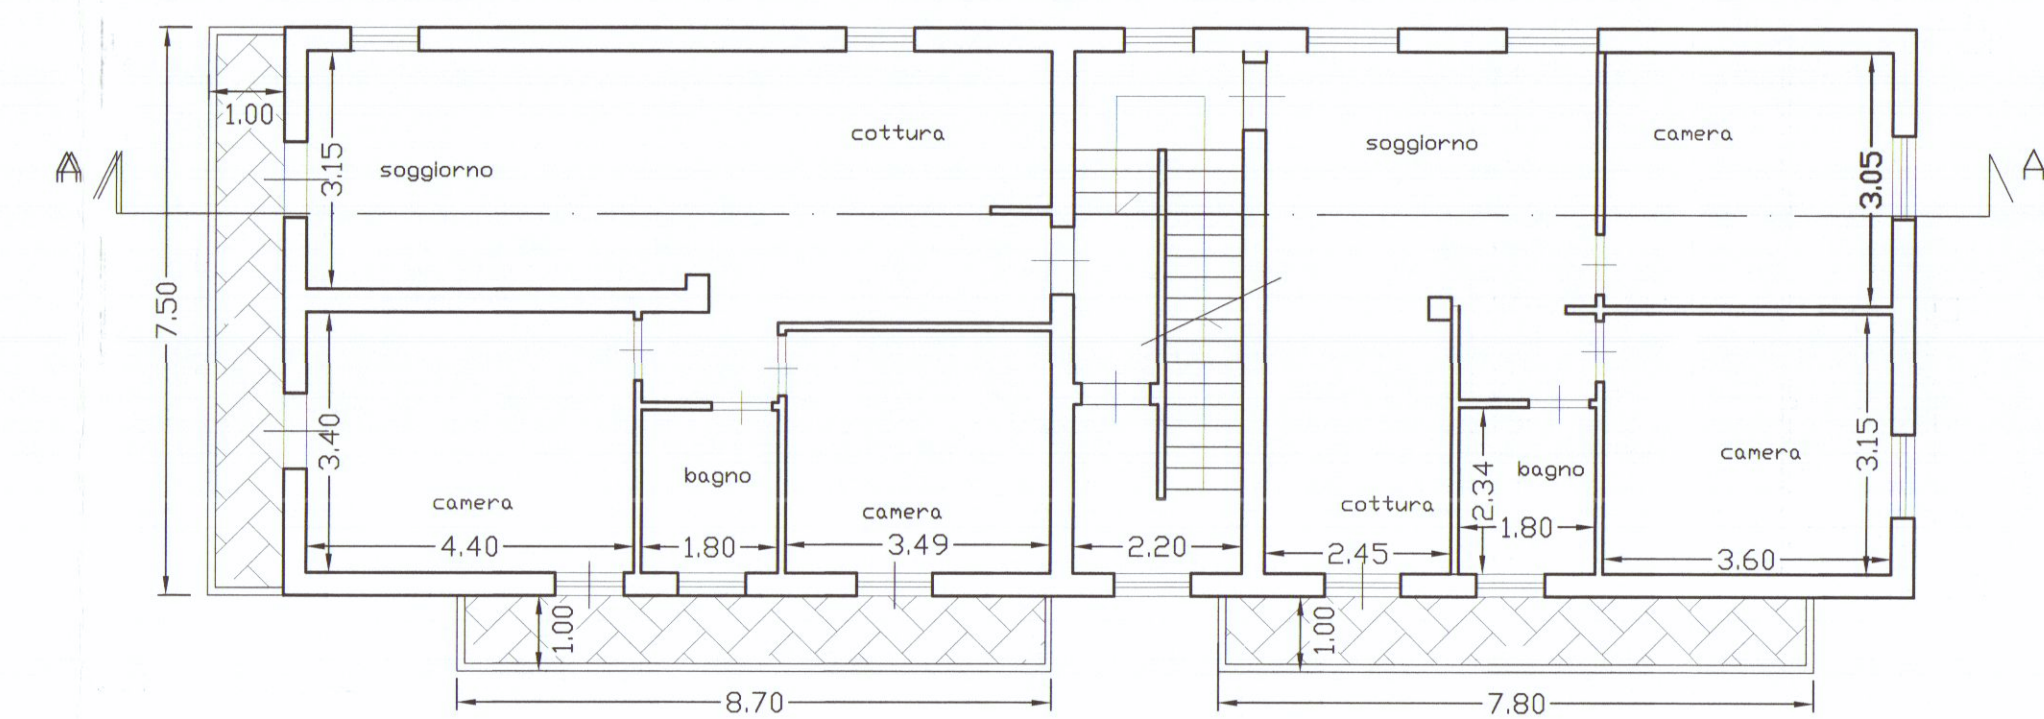

PIANTA PIANO PRIMO



PROSPETTO OVEST

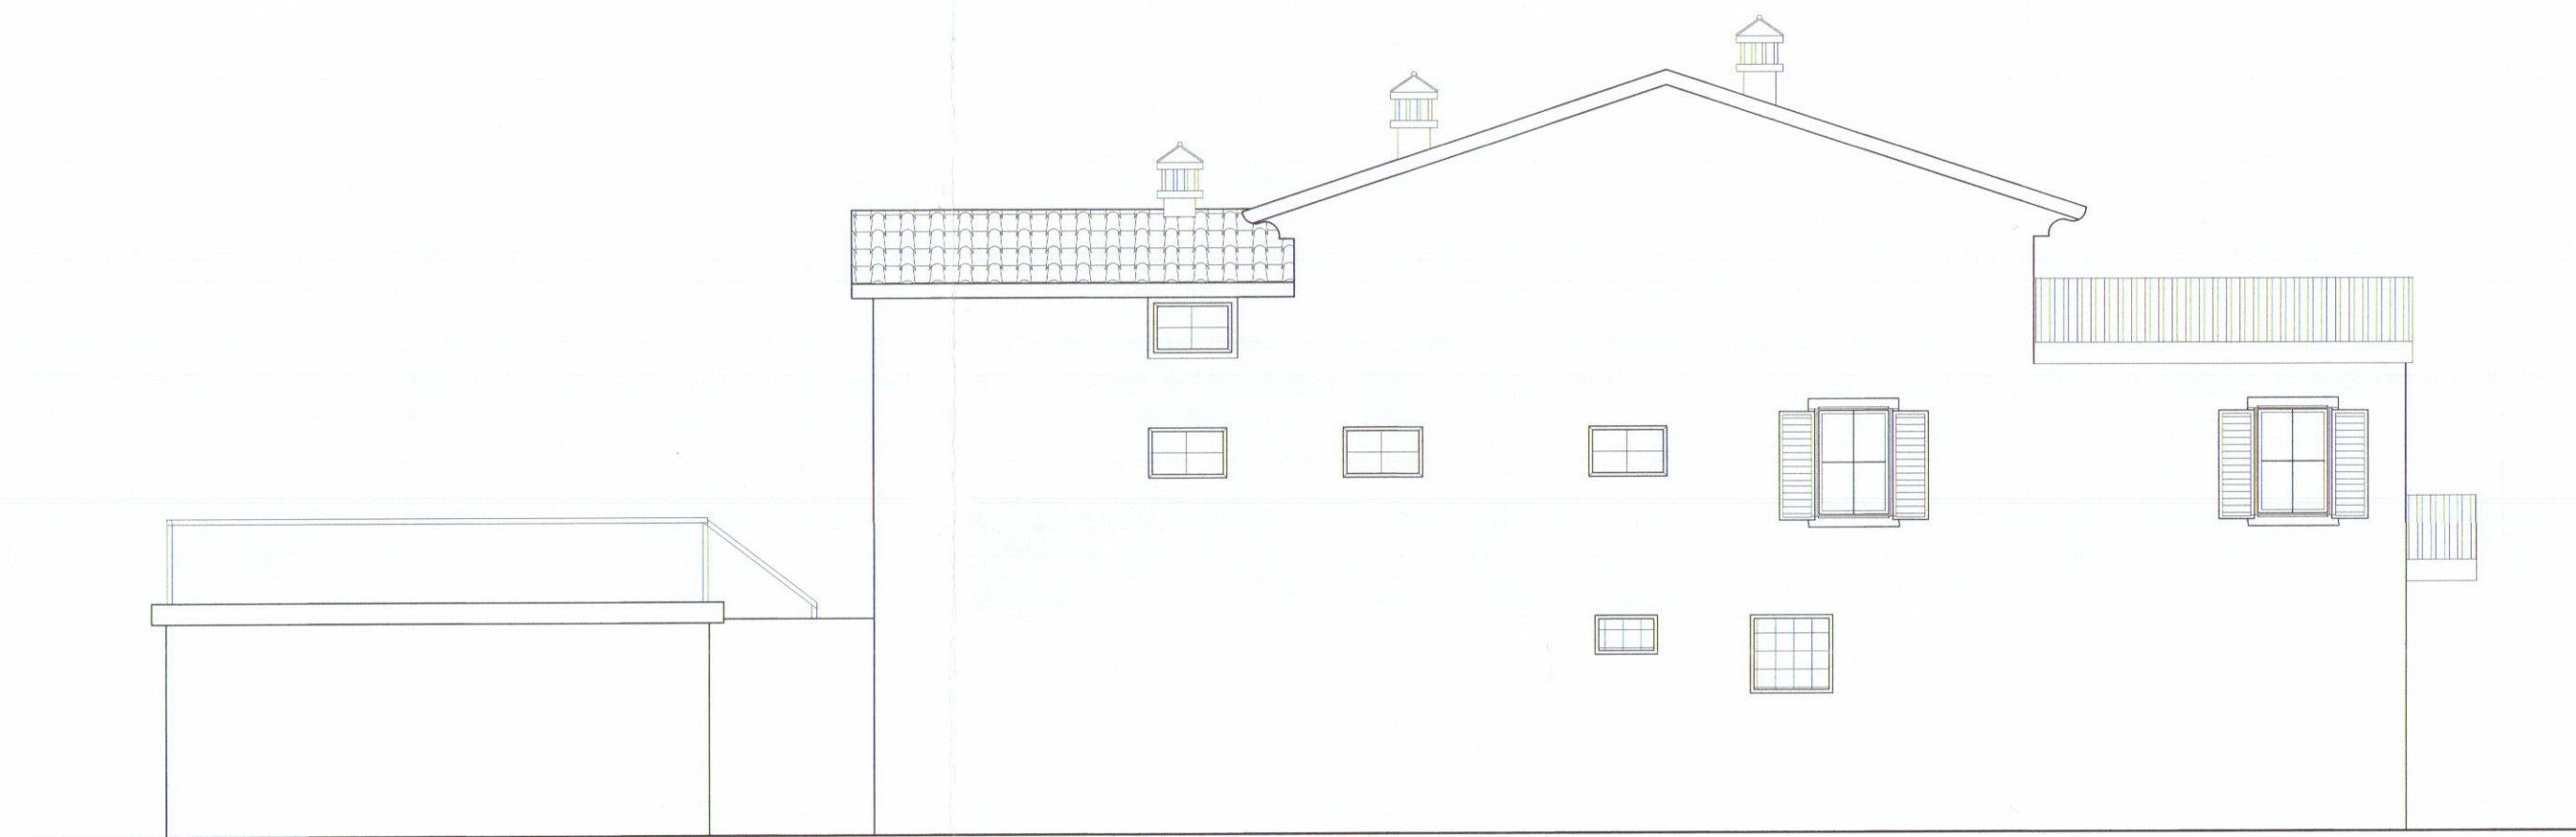

PROSPETTO EST



PROSPETTO SUD

STUDIO TECNICO **Geom. RICCARDO DEL BIANCO**
Galleria D'Azeglio, 14 - Palazzo Uffici - Carrara - tel. / fax 0585776113

PROPRIETA' : Frediani Nello, Frediani Araldo, Meini Fabio e Meini Luciano

OGGETTO : FRAZIONAMENTO, FUSIONE, CAMBIO D'USO
E ADEGUAMENTO DEL SOTTOTETTO

comune: Carrara Via Provinciale Avenza-Sarzana

TAV. 2 - STATO DI PROGETTO - PIANTE-SEZIONI-PROSPETTI-

Scala 1:100