


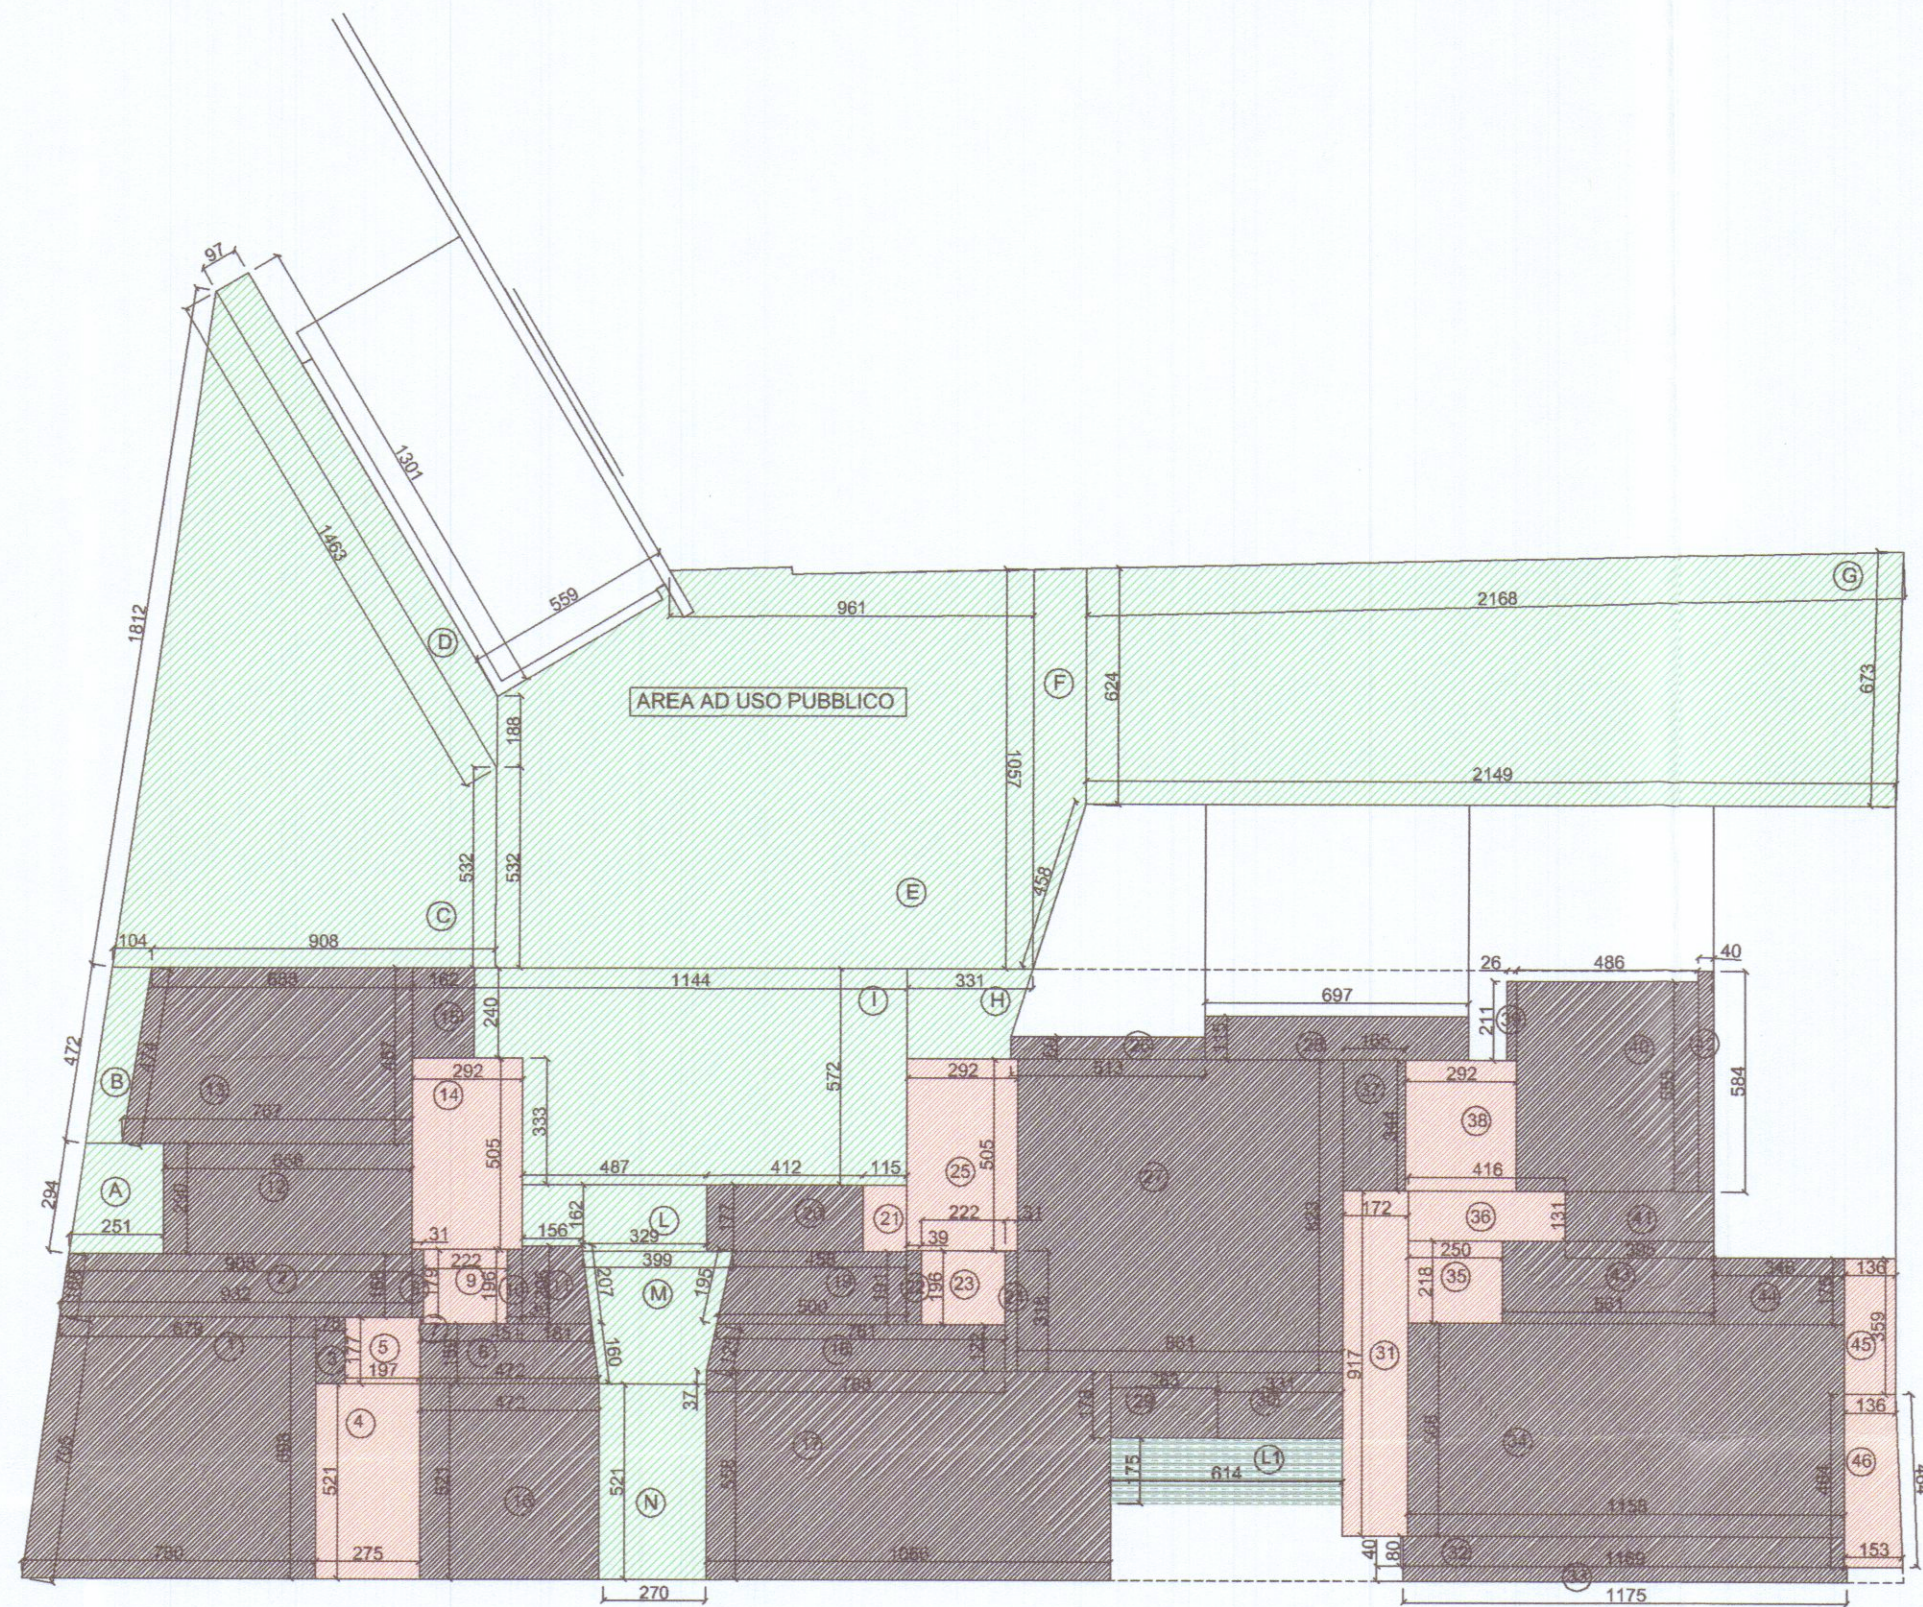

PIANTA PIANO TERRA

PIANO TERRA

CALCOLI SUPERFICI

AREA 1	MQ. 50.86
AREA 2	MQ. 15.28
AREA 3	MQ. 1.37
AREA 4	MQ. 14.33
AREA 5	MQ. 3.48
AREA 6	MQ. 7.34
AREA 7	MQ. 0.15
AREA 8	MQ. 0.56
AREA 9	MQ. 4.35
AREA 10	MQ. 0.76
AREA 11	MQ. 3.47
AREA 12	MQ. 19.03
AREA 13	MQ. 34.00
AREA 14	MQ. 14.76
AREA 15	MQ. 3.89
AREA 16	MQ. 24.59
AREA 17	MQ. 59.43
AREA 18	MQ. 9.48
AREA 19	MQ. 9.15
AREA 20	MQ. 7.29
AREA 21	MQ. 2.04
AREA 22	MQ. 0.76
AREA 23	MQ. 4.35
AREA 24	MQ. 0.98
AREA 25	MQ. 14.74
AREA 26	MQ. 3.07
AREA 27	MQ. 70.90
AREA 28	MQ. 8.01
AREA 29	MQ. 5.01
AREA 30	MQ. 5.87
AREA 31	MQ. 15.77
AREA 32	MQ. 9.33
AREA 33	MQ. 4.72
AREA 34	MQ. 65.77
AREA 35	MQ. 5.45
AREA 36	MQ. 5.45
AREA 37	MQ. 5.67
AREA 38	MQ. 10.04
AREA 39	MQ. 0.55
AREA 40	MQ. 26.97
AREA 41	MQ. 5.17
AREA 42	MQ. 2.33
AREA 43	MQ. 12.23
AREA 44	MQ. 6.07
AREA 45	MQ. 4.86
AREA 46	MQ. 6.69
AREA L1	MQ. 10.74

TOTALE S.L.P. PIANO TERRA MQ. 586.37
TOTALE VOLUME PIANO TERRA MQ. (586.37 + MQ. 10.74) x 3.65 ML. = MC. 2179.45


TOTALE S.L.P. RESIDENZIALE MQ. 1649.7
TOTALE VOLUME MC. 6537.84

AREA AD USO PUBBLICO

CALCOLI SUPERFICI

AREA A	MQ. 6.66
AREA B	MQ. 4.67
AREA C	MQ. 110.57
AREA D	MQ. 13.30
AREA E	MQ. 140.02
AREA F	MQ. 11.71
AREA G	MQ. 139.94
AREA H	MQ. 7.06
AREA I	MQ. 61.18
AREA L	MQ. 8.40
AREA M	MQ. 11.84
AREA N	MQ. 14.81

TOTALE SUPERFICIE AREA AD USO PUBBLICO MQ. 530.15

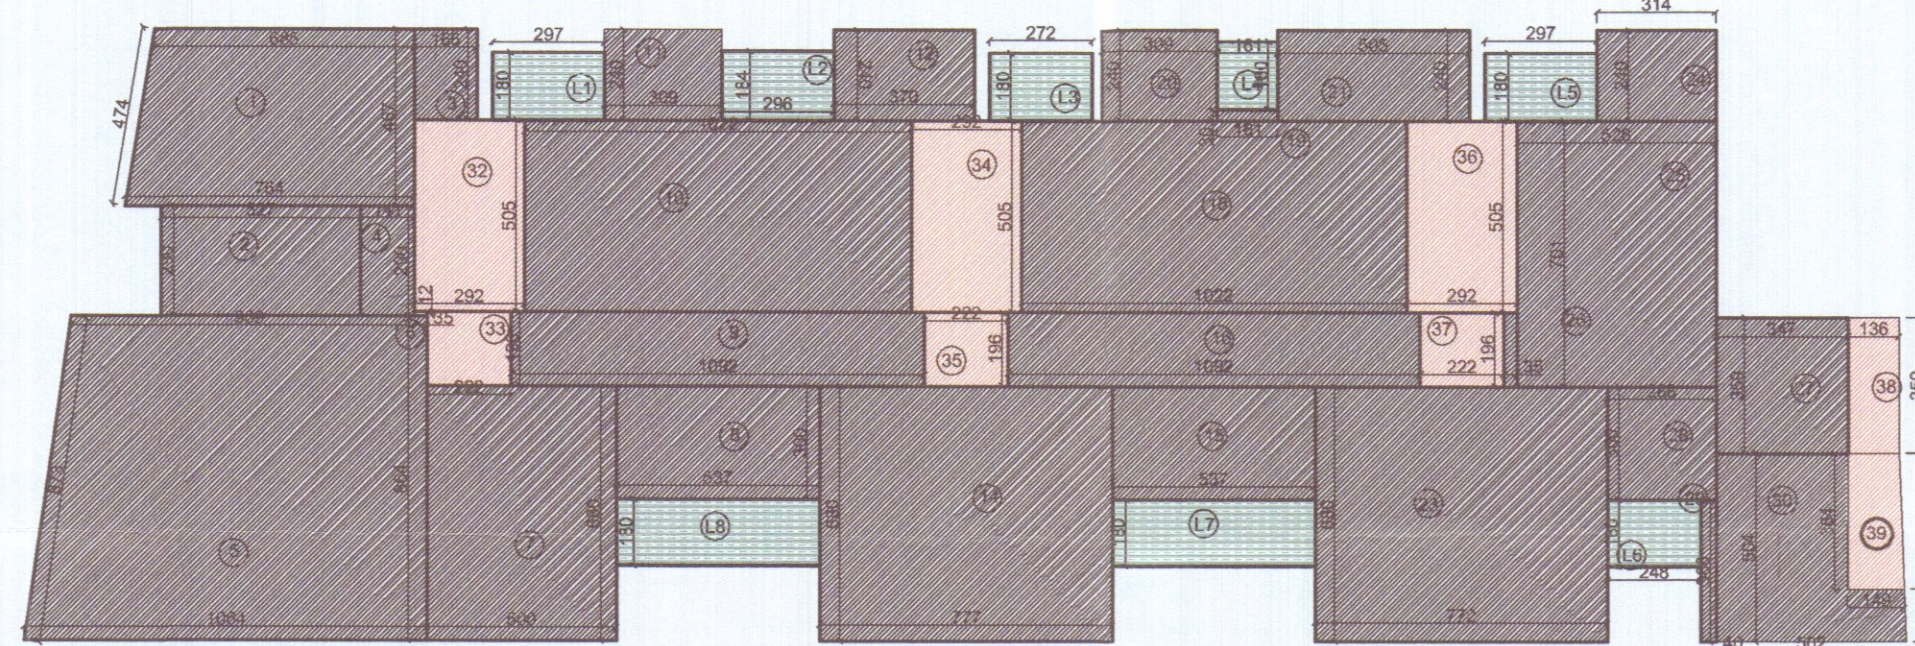

PIANTA PIANO PRIMO

PIANO PRIMO

CALCOLI SUPERFICI

AREA 1	MQ. 33.83
AREA 2	MQ. 15.29
AREA 3	MQ. 3.98
AREA 4	MQ. 4.09
AREA 5	MQ. 86.53
AREA 6	MQ. 0.04
AREA 7	MQ. 34.02
AREA 8	MQ. 16.11
AREA 9	MQ. 21.40
AREA 10	MQ. 51.61
AREA 11	MQ. 7.42
AREA 12	MQ. 8.89
AREA 14	MQ. 52.83
AREA 15	MQ. 16.11
AREA 16	MQ. 21.40
AREA 18	MQ. 51.61
AREA 19	MQ. 0.48
AREA 20	MQ. 7.41
AREA 21	MQ. 12.13
AREA 23	MQ. 52.49
AREA 24	MQ. 7.52
AREA 25	MQ. 36.87
AREA 26	MQ. 0.68
AREA 27	MQ. 12.45
AREA 28	MQ. 8.63
AREA 29	MQ. 1.52
AREA 30	MQ. 19.81
AREA 32	MQ. 14.74
AREA 33	MQ. 4.35
AREA 34	MQ. 14.74
AREA 35	MQ. 4.35
AREA 36	MQ. 14.74
AREA 37	MQ. 4.35
AREA 38	MQ. 4.87
AREA 39	MQ. 5.18
AREA L1	MQ. 5.35
AREA L2	MQ. 5.43
AREA L3	MQ. 4.89
AREA L4	MQ. 2.88
AREA L5	MQ. 5.35
AREA L6	MQ. 4.45
AREA L7	MQ. 9.96
AREA L8	MQ. 9.66

TOTALE S.L.P. PIANO PRIMO MQ. 584.95
TOTALE VOLUME PIANO PRIMO MQ. (584.95 + MQ. 67.32 + MQ. 47.97) x 3.00 ML. = MC. 2100.72

SCHEMA STANDARDS E RISULTANZE URBANISTICHE


N.C.T. foglio n. 43 - mappali 237 - 238

SUPERFICIE LOTTO = 1.389 mq.

TOTALE SUPERFICIE UTILE LORDA 1649 mq. 1650 mq.
TOTALE SUPERFICIE AD USO PUBBLICO 530 mq. 530 mq.
ALTEZZA MASSIMA 10.50 mq. 10.50 mq.

LEGENDA

S.L.P. RESIDENZIALE
S.L.P. VANI SCALA
S.L.P. LOGGIATI
AREA IN USO PUBBLICO

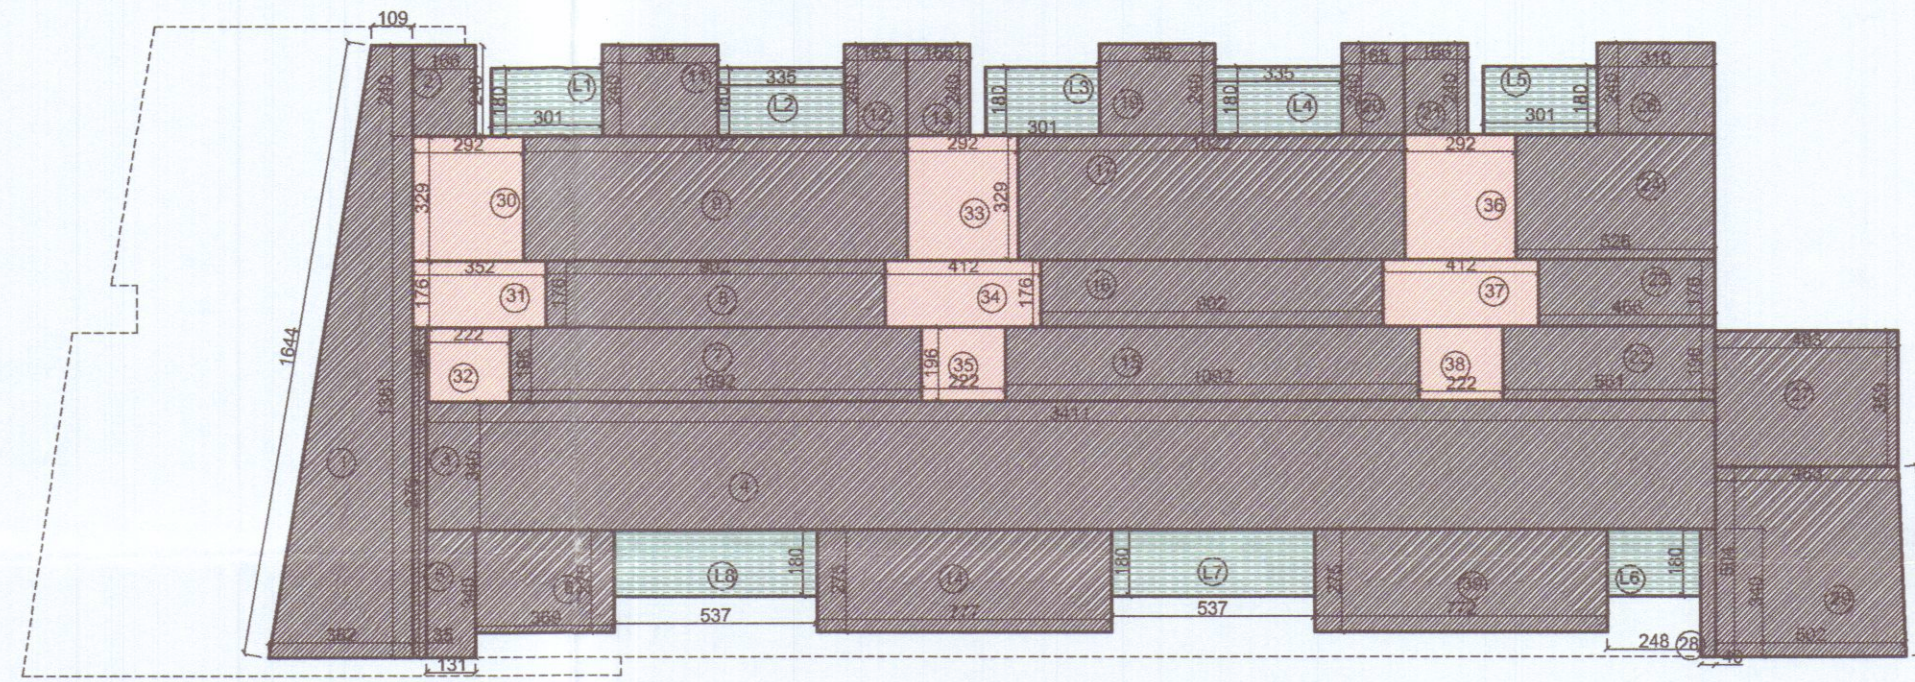

PIANTA PIANO SECONDO
COMUNE DI CARRARA
- 6 NOV. 2002

PIANO SECONDO

CALCOLI SUPERFICI

AREA 1	MQ. 39.75
AREA 2	MQ. 3.98
AREA 3	MQ. 3.06
AREA 4	MQ. 115.97
AREA 5	MQ. 4.45
AREA 6	MQ. 10.15
AREA 7	MQ. 21.40
AREA 8	MQ. 15.87
AREA 9	MQ. 33.62
AREA 11	MQ. 7.33
AREA 12	MQ. 3.94
AREA 13	MQ. 3.98
AREA 14	MQ. 21.36
AREA 15	MQ. 21.40
AREA 16	MQ. 15.87
AREA 17	MQ. 33.62
AREA 19	MQ. 7.33
AREA 20	MQ. 3.95
AREA 21	MQ. 3.98
AREA 22	MQ. 10.99
AREA 23	MQ. 8.20
AREA 24	MQ. 17.30
AREA 26	MQ. 7.42
AREA 27	MQ. 17.32
AREA 28	MQ. 0.13
AREA 29	MQ. 24.79
AREA 39	MQ. 21.22
AREA 30	MQ. 9.60
AREA 31	MQ. 6.19
AREA 32	MQ. 4.35
AREA 33	MQ. 9.60
AREA 34	MQ. 7.25
AREA 35	MQ. 4.35
AREA 36	MQ. 9.60
AREA 37	MQ. 7.25
AREA 38	MQ. 4.35
AREA L1	MQ. 5.42
AREA L2	MQ. 6.03
AREA L3	MQ. 5.42
AREA L4	MQ. 6.03
AREA L5	MQ. 5.42
AREA L6	MQ. 4.45
AREA L7	MQ. 9.66
AREA L8	MQ. 9.66

TOTALE S.L.P. PIANO SECONDO MQ. 478.38
TOTALE VOLUME PIANO SECONDO MQ. (478.38 + MQ. 62.54 + MQ. 43.97) x 3.86 ML. = MC. 2257.67

COMUNE DI CARRARA
RESIDENZA PARADISO
COMP. RES. BUGLIOLO

CONCESSIONE EDILIZIA
CALCOLI SUPERFICI - VOLUMI

data: ottobre 2002

STUDIO ARCHITETTURA BCC11

VIA VIGEVANO 15 - 20144 MILANO
TEL/FAX : +39 2 8372048
e.mail savorellimarco@libero.it

Progettista: Arch. Marco Savorelli

Diritti d'autore riservati

scala 1 : 200