


appartamenti	A	B	C	D
Ingresso I m.	/	/	/	/
Sogg. Pranzo Sp. *	15.67	14.91	14.81	
Cucina K. pranzo *	12.20	12.20	12.20	
Bagno1 B.1 *	5.70	5.70	5.70	
Bagno2 B.2 *	2.75	2.75	2.75	
Letto 1 L.1 *	15.60	16.00	16.00	
Letto 2 L.2 *	14.03	14.49	14.49	
Letto 3 L.3 *	11.60	11.60	11.60	
Disimpegno Dis. *	5.46	5.36	5.46	
Ripostiglio Rip. *	1.99	1.99	1.99	
Totale m.	85.00	85.00	85.00	

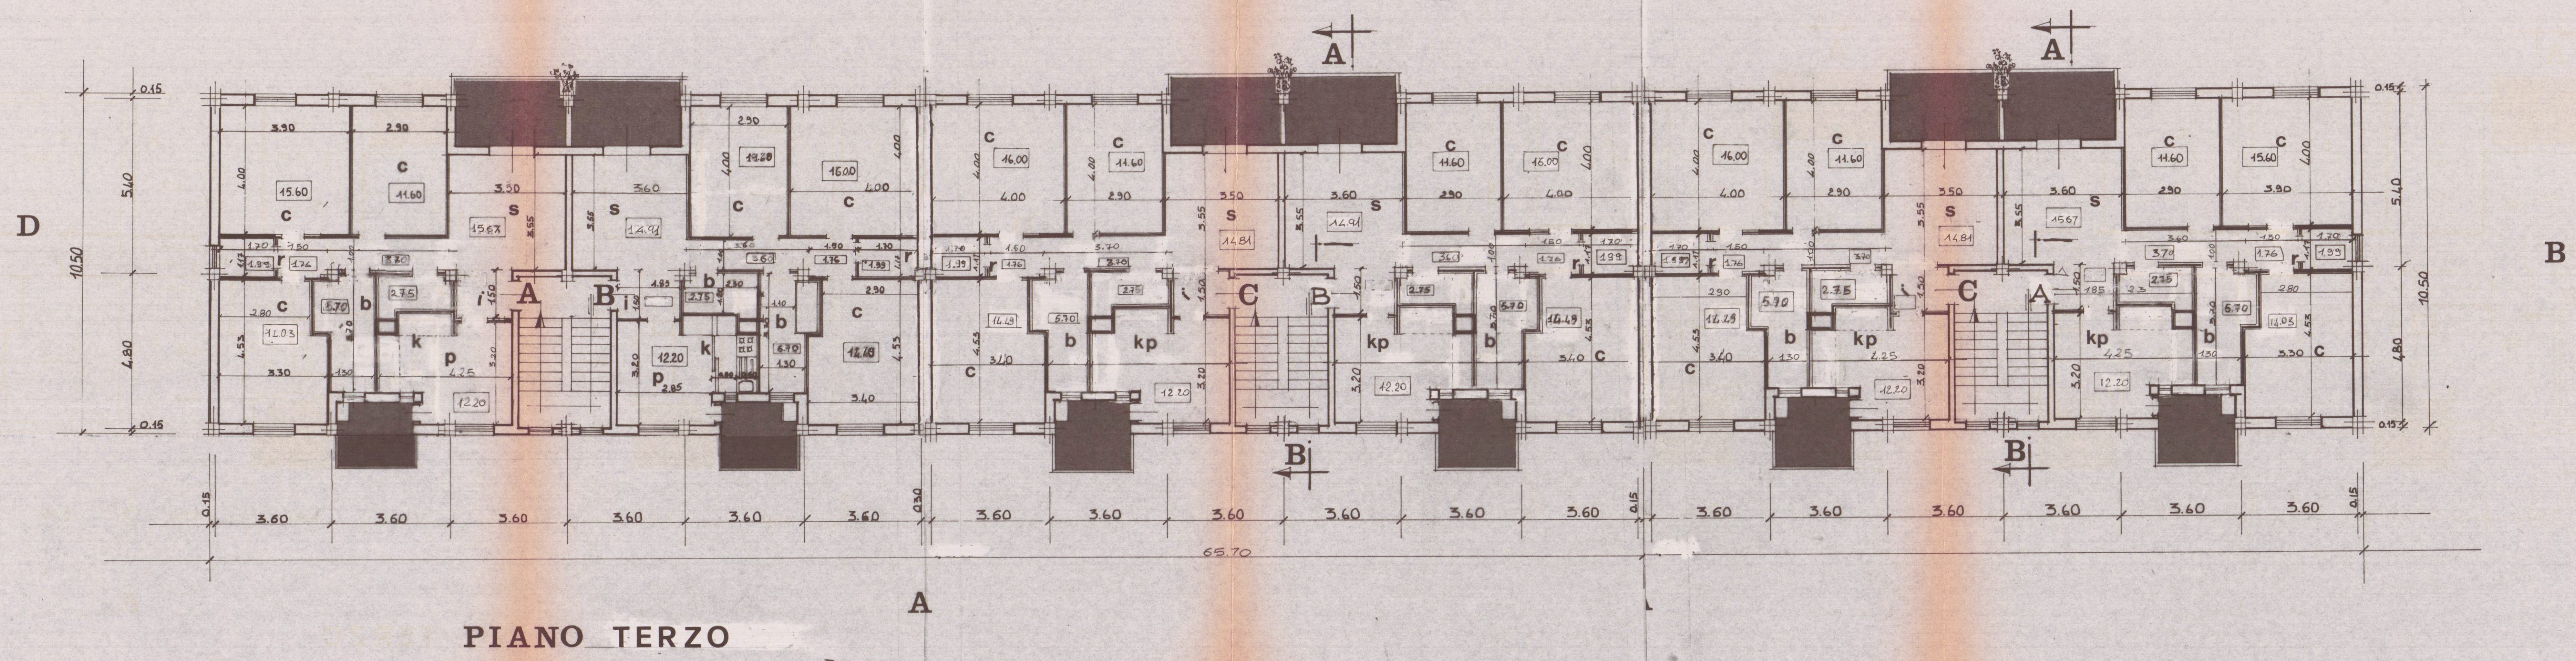

13 OTT. 1979

COMUNE	CARRARA	COMMITTENTE	CONSORZIO COOPER TOSCANA CORSO TINTORI 8 FIRENZE
LOCALITA'	COVETTA	PROGETTO:	PER LA COSTRUZIONE DI 18 ALLOGGI DI CIVILE ABITAZIONE
PROPRIETARIA	COOPER-CARRARA VIA EREVA, 3 54033 CARRARA	PROGETTISTI:	Dott. Arch. MONTAGANI ENRICO Dott. Arch. ROCCHI MAURO
OGGETTO	PIANTA PIANO TERZO	COORDINAMENTO:	UFFICIO TECNICO DEL CONSORZIO

4
SCALA 1/100
TAVOLA DATA

UFFICIO TECNICO DELLE COOPERATIVE
CORSO C. ROSSELLI, 17 - CARRARA - TEL. 74504

COOPER-CARRARA
VIA EREVA, 3
54033 CARRARA
Lusselli Roberto

ARCHITETTO ENRICO MONTAGANI
ARCHITETTO MAURO ROCCHI

UFFICIO TECNICO DELLE COOPERATIVE

Approvato dal Sindaco alle condizioni indicate in permesso n. 167 del 6 GIU. 1980
L'ING. CAPO
Mugini



APPROVATO
CONTROLLATO
6 GIU. 1980