

DOTT. ARCH. RODOLFO BASSANI		
03/8	Pianta Piano 2°	
LOTIZZAZIONE "PORTORO SUD"		DATA
EDIFICIO "E" (VARIANTE)		SCALA 1:100
COMITENTE S.E.A. snc. di Bassani e Moretti		

20 AGO. 1979


**VARIANTE
APPROVATO**

4 DIC. 1979
CONTROLLATO
IL TECNICO

VARIANTE AL PROGETTO
Approvato dal Sindaco alle condizioni
indicate nel permesso di costruzione
n° del 18 MAG 1978
licenza edilizia del 4 DIC. 1979
L'ING. CAPO




FABBRICATO D

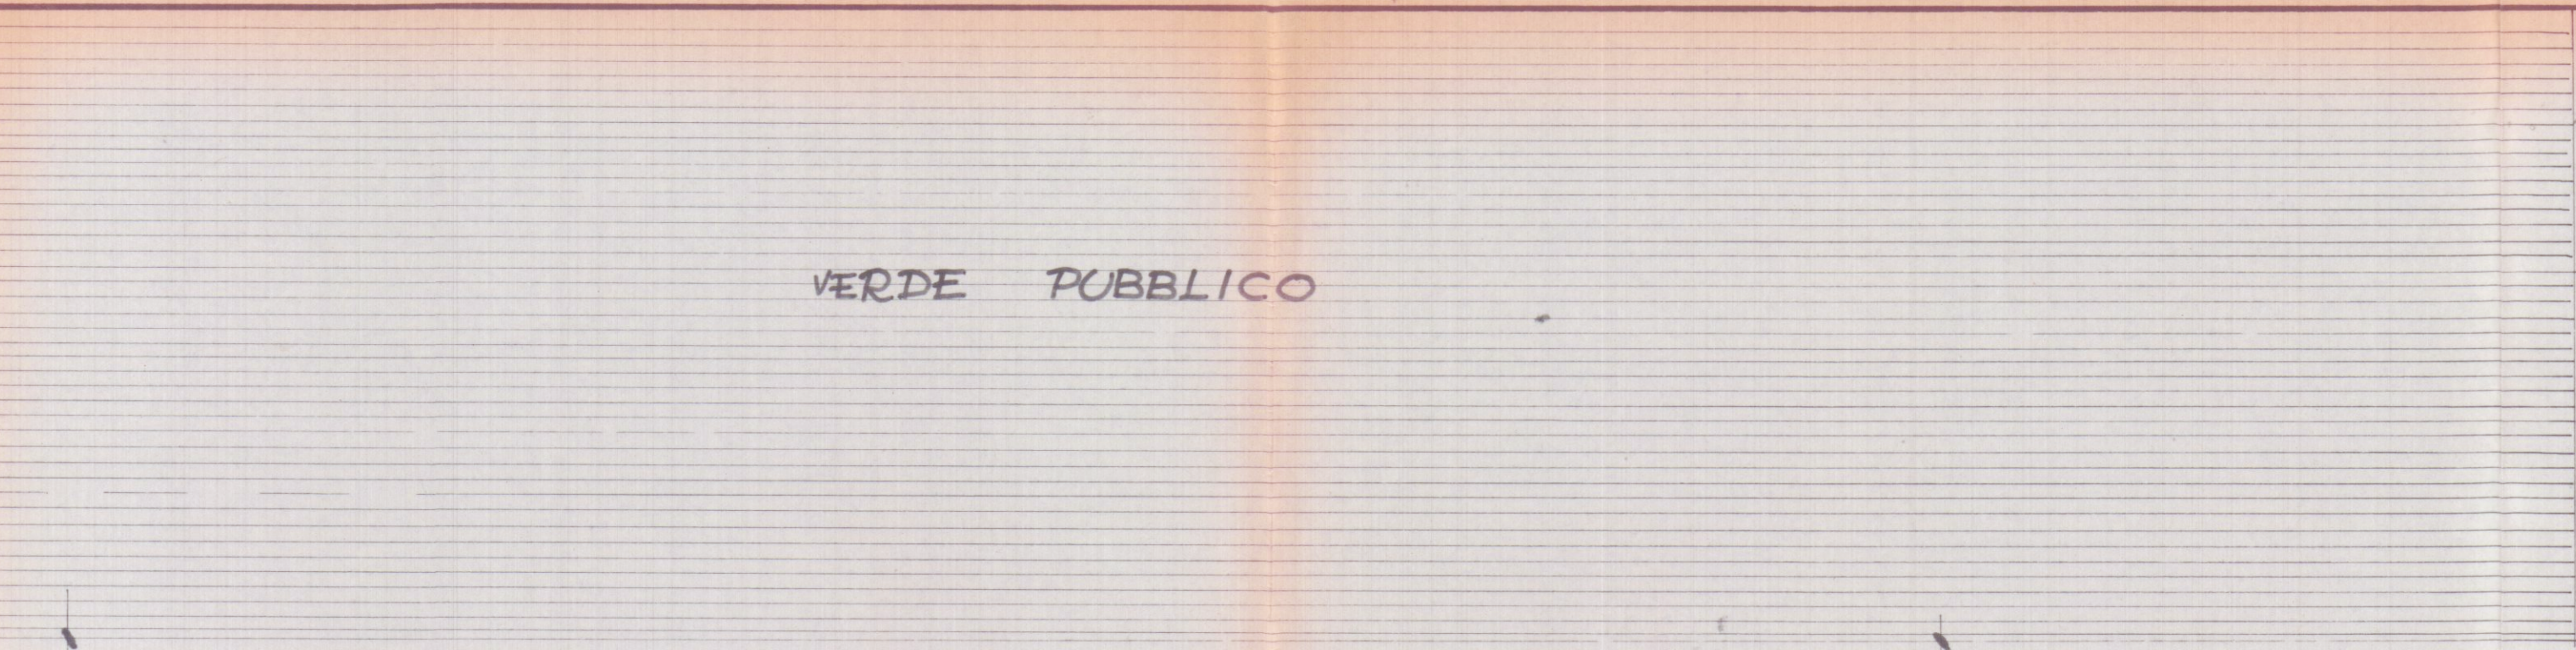

VERDE PUBBLICO

STRADA DI LOTIZZAZIONE Q.+270 S.L.M.

1680 950 1800 500 1680

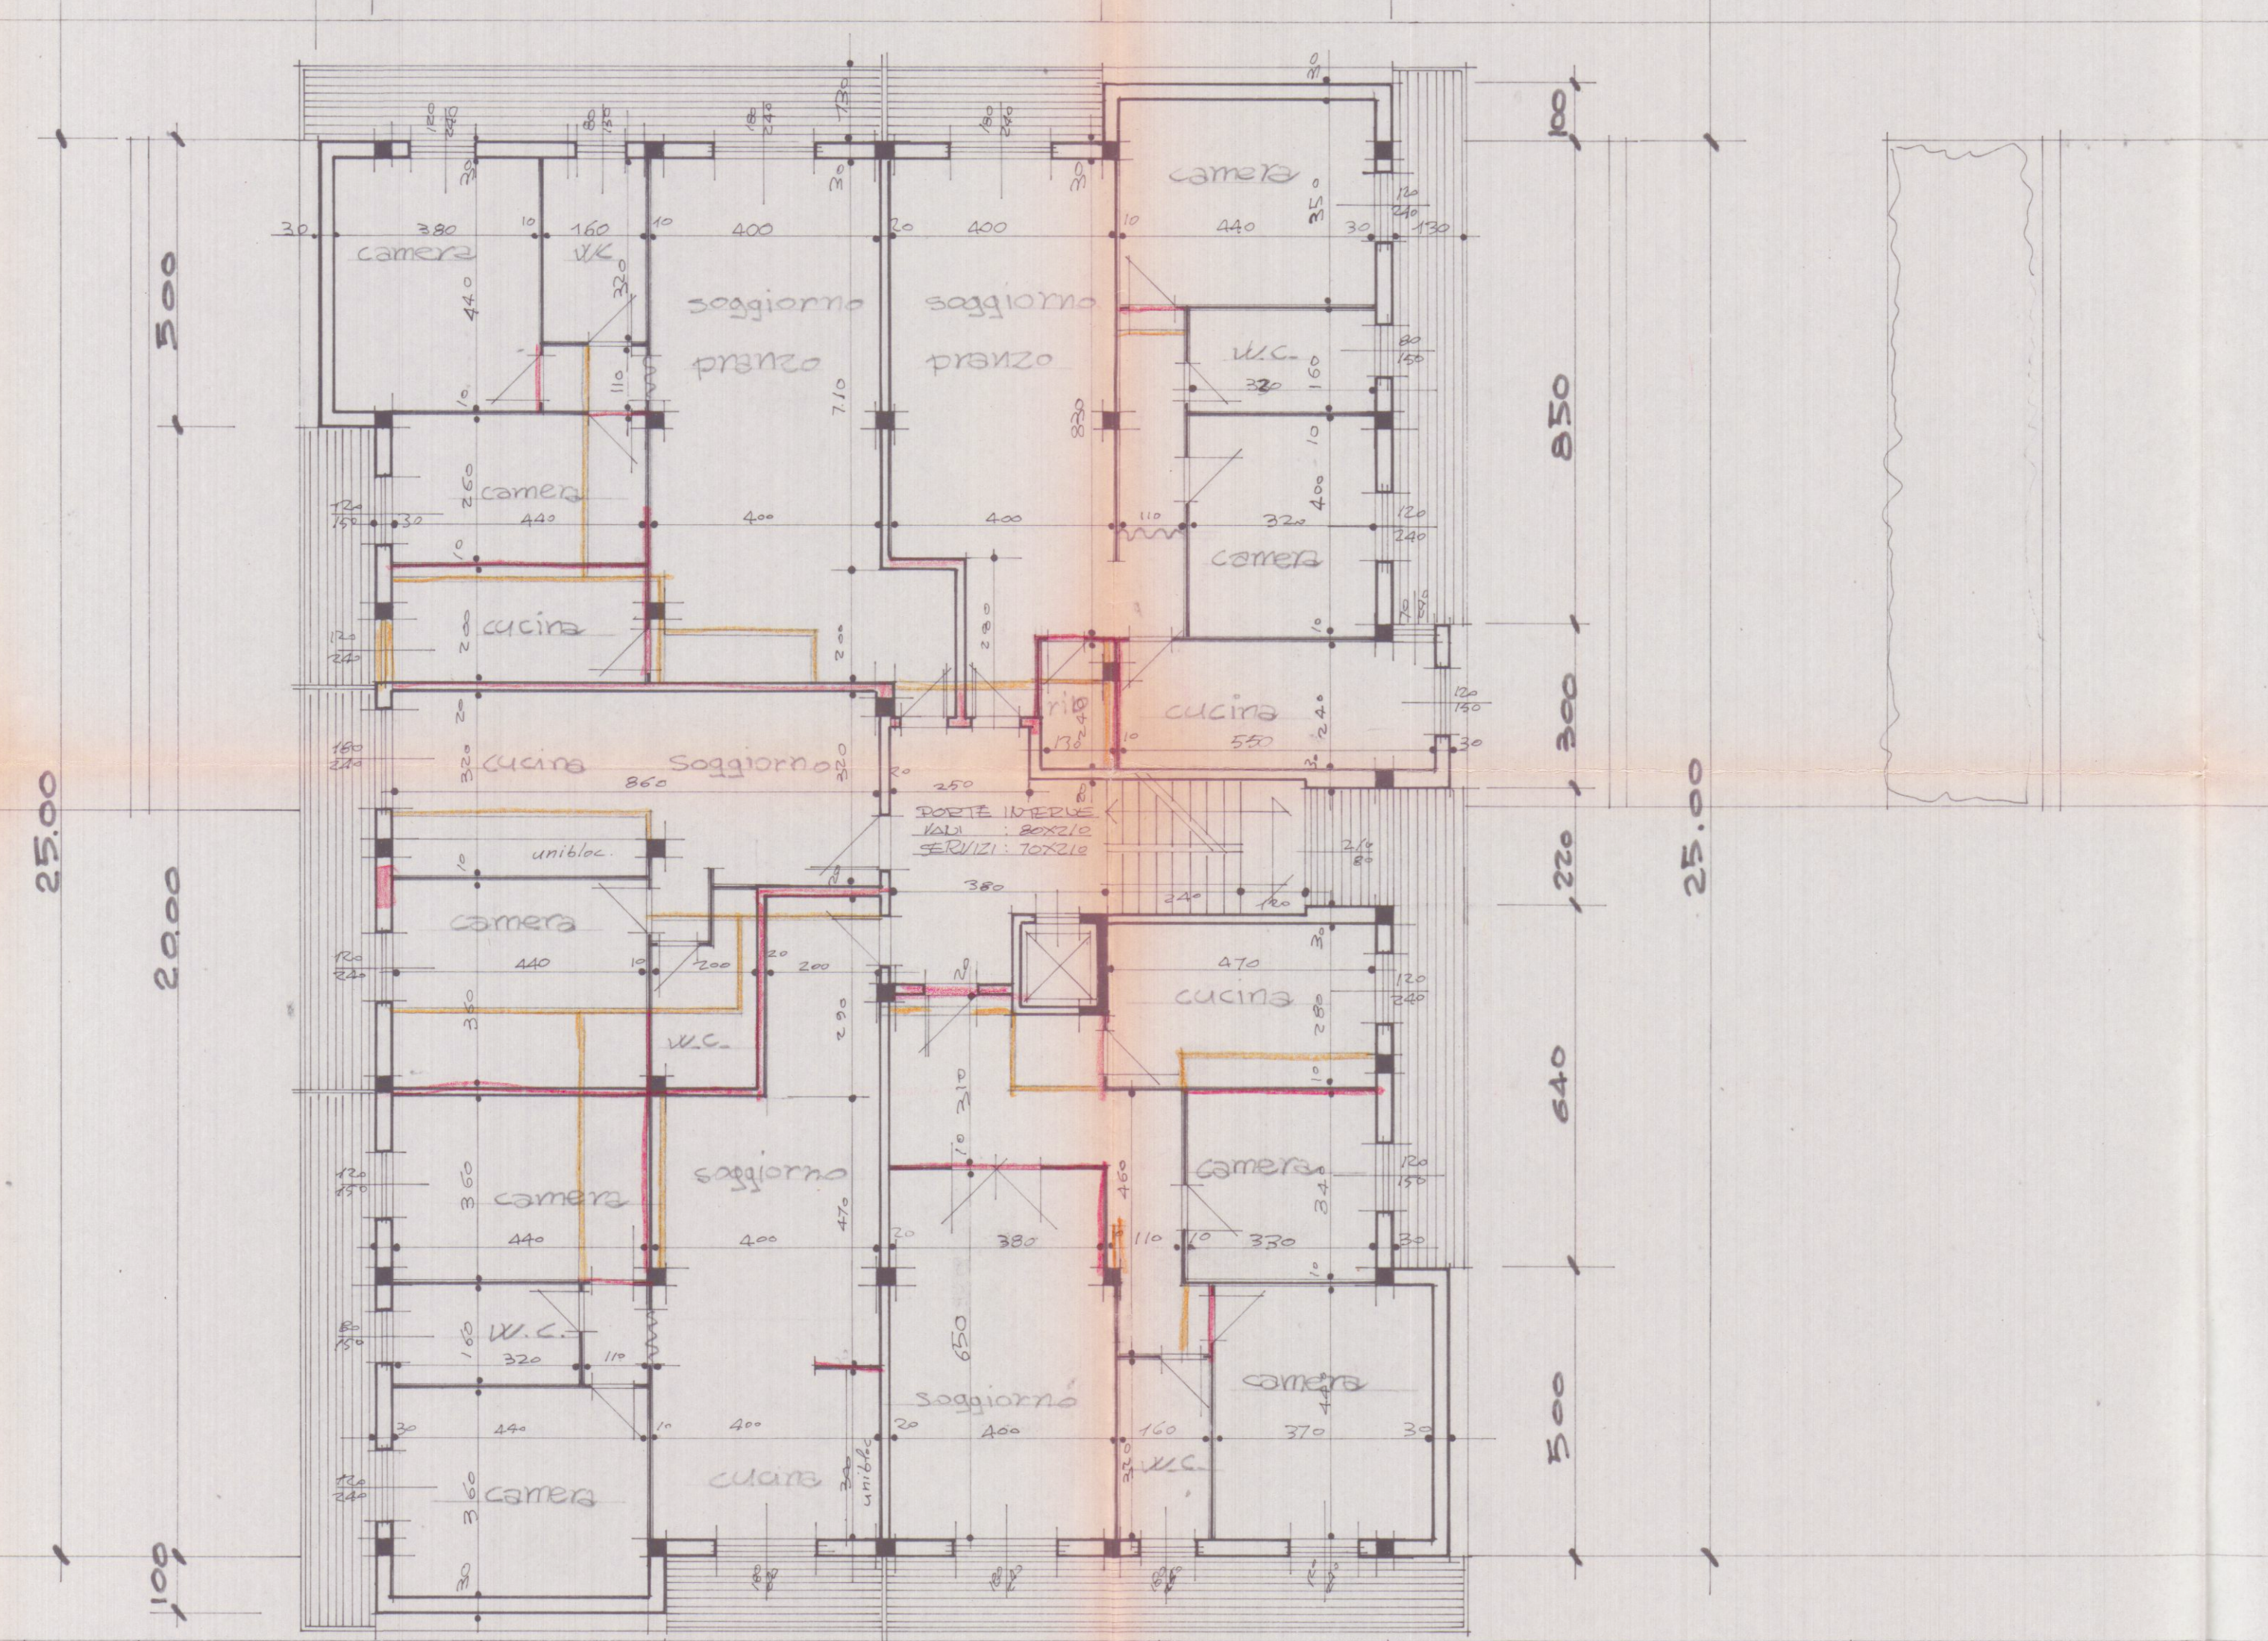

PARCHEGGIO

VIA CAP. M. FIORILLO Q.+290 S.L.M.

FABBRICATO F