



COMUNE DI CARRARA	
STATO ATTUALE	
Oggetto: Diversa Distribuzione Interna	Tav n° 1/3
PIANTE, SEZIONI, PROSPETTI	SCALA: 1/100
Proprietario: DOVERI ADA	Tecnico: GIUNTI Geom. MAURIZIO


COMUNE DI CARRARA
/ 4 MAR. 2023

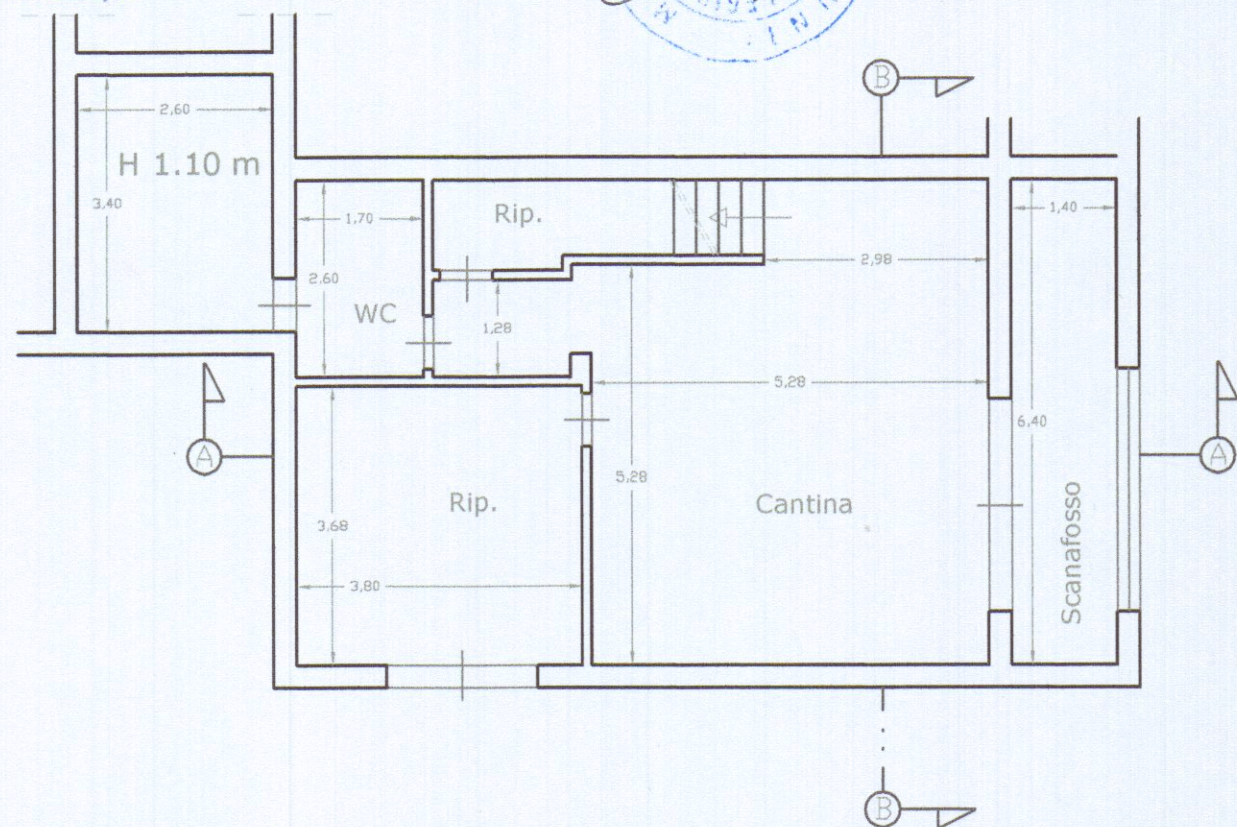

Pianta Piano Seminterrato
H 240 cm


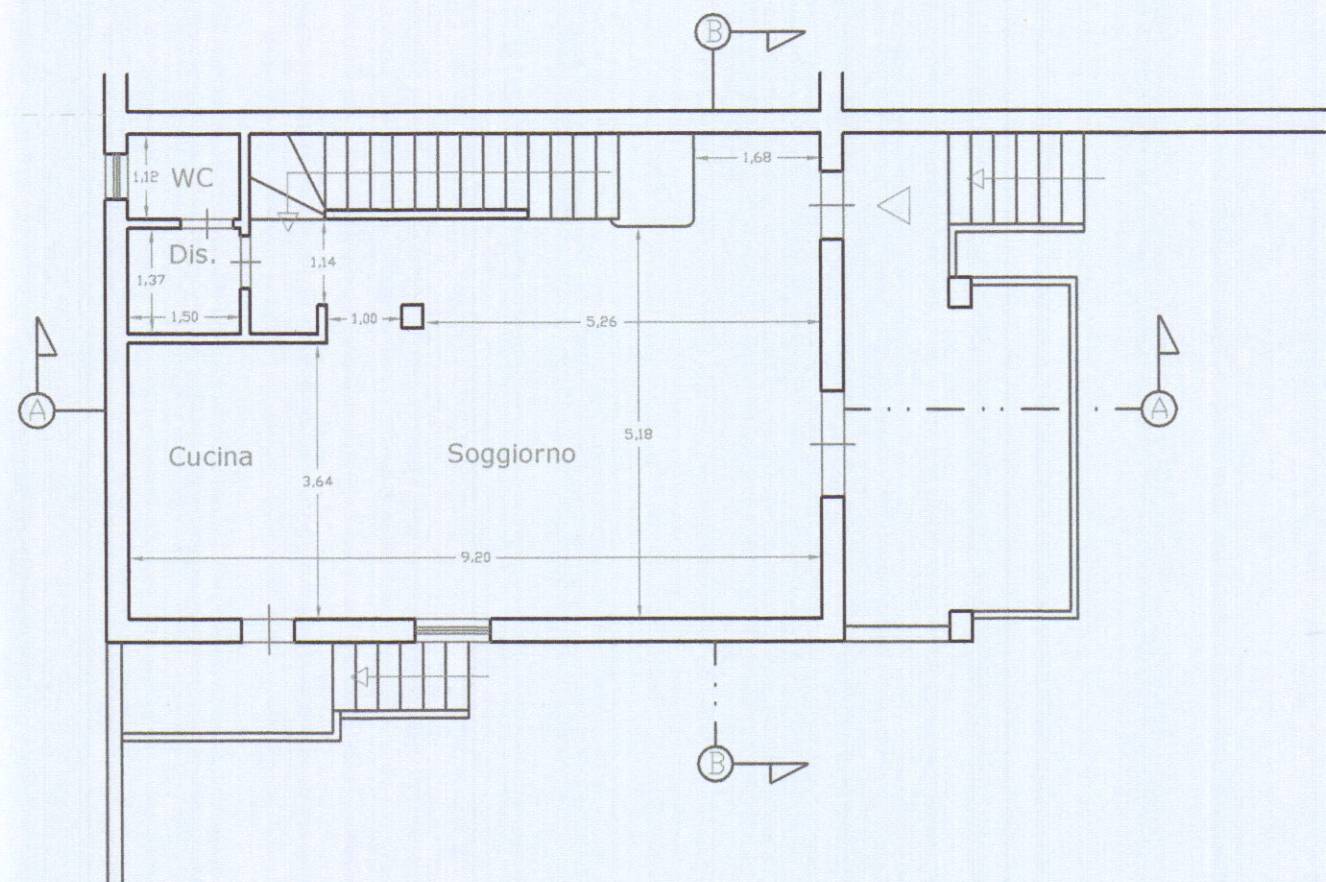


Pianta Piano Terra
H 270 cm

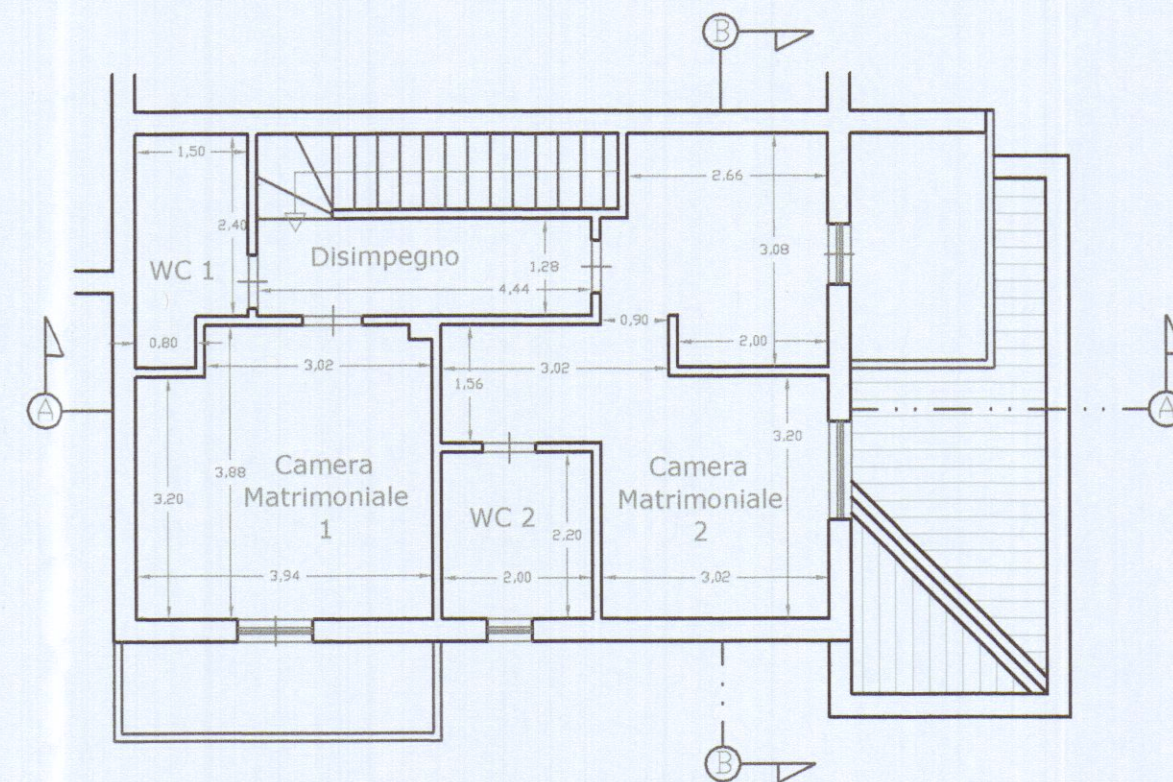


Pianta Piano Primo
H 270 cm

ESTRATTO DI AEREOFOTOGRAMMETRIA
Scala 1/1000

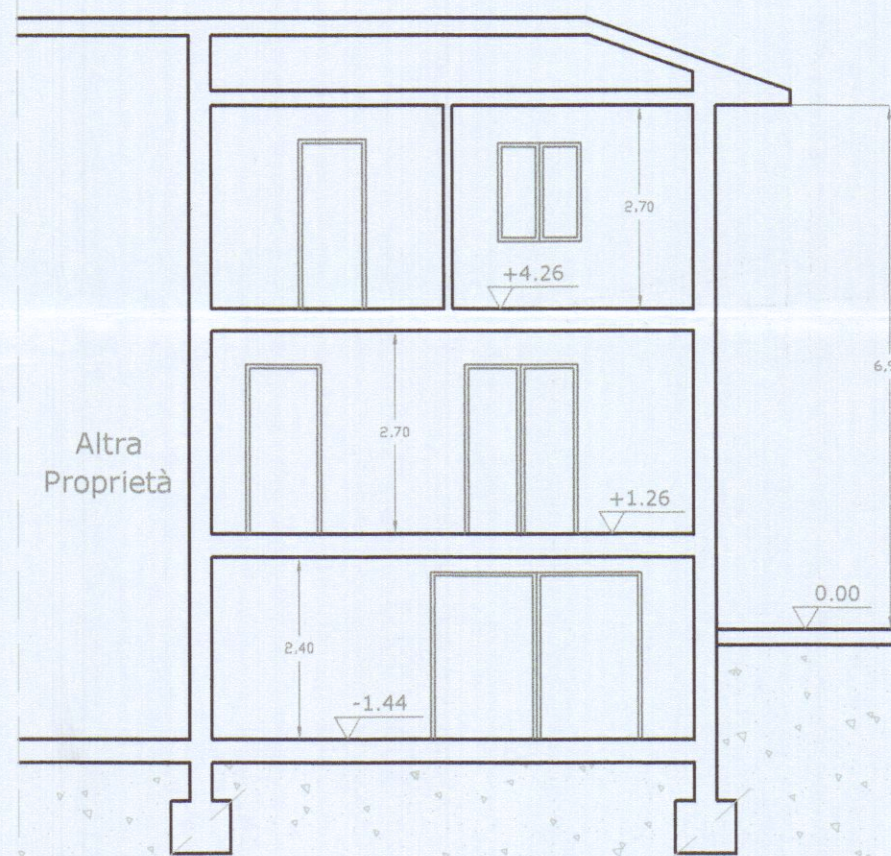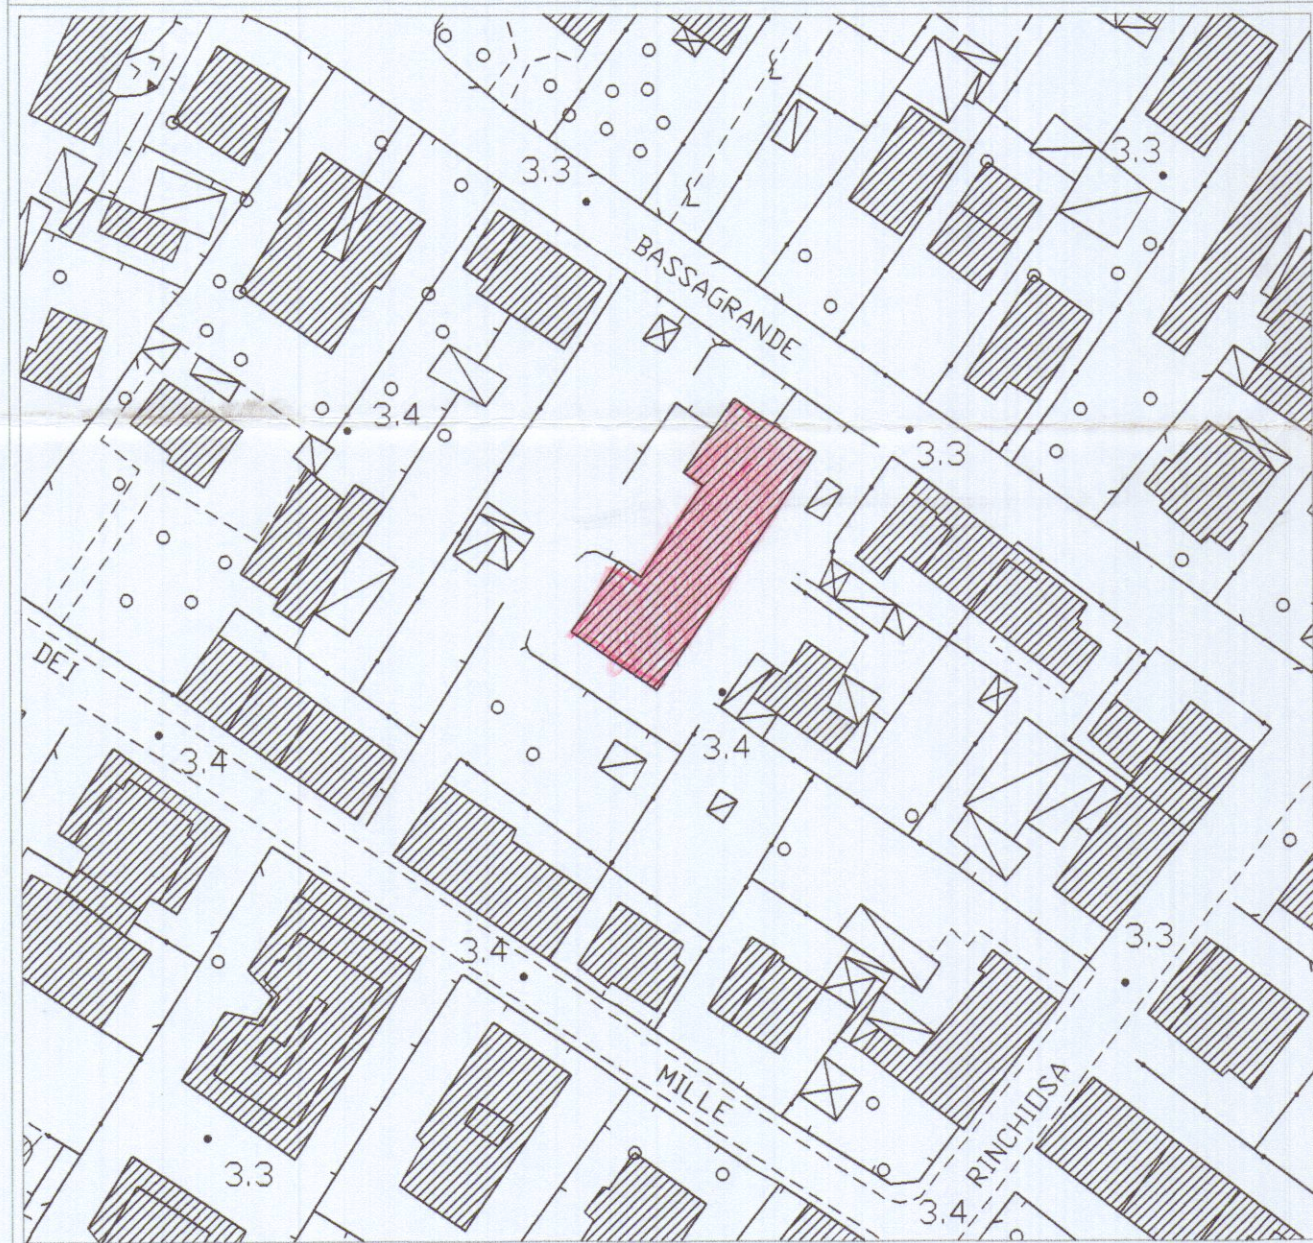

Sezione B-B

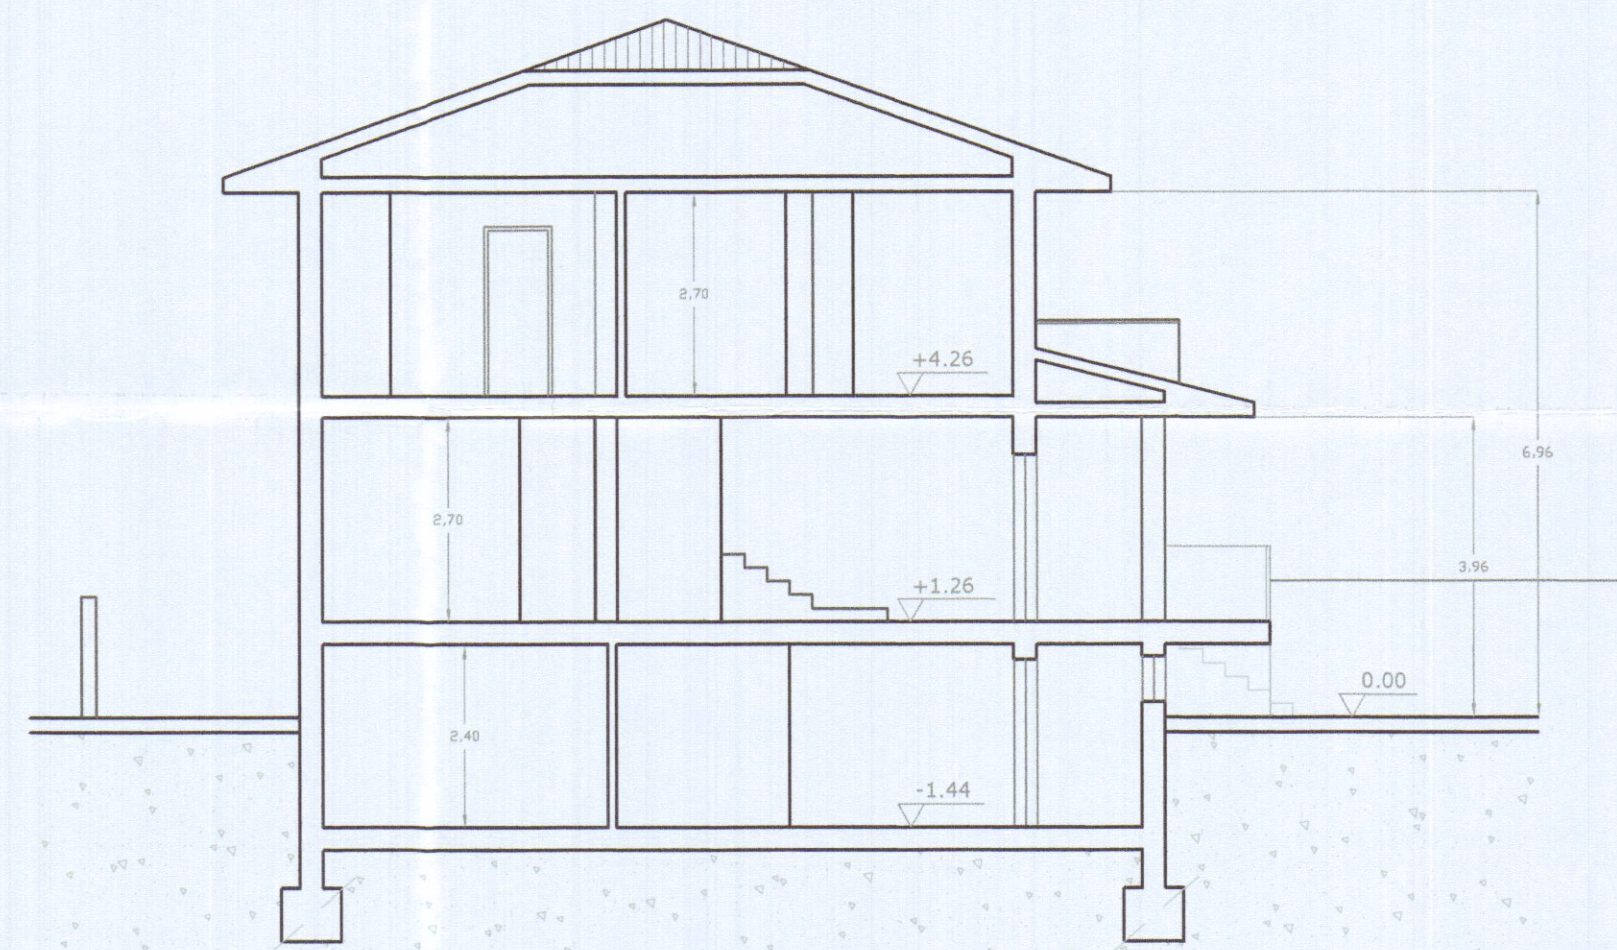

Sezione A-A