






SEZIONE A-A
(CON VISTA FRONTE INTERNO)

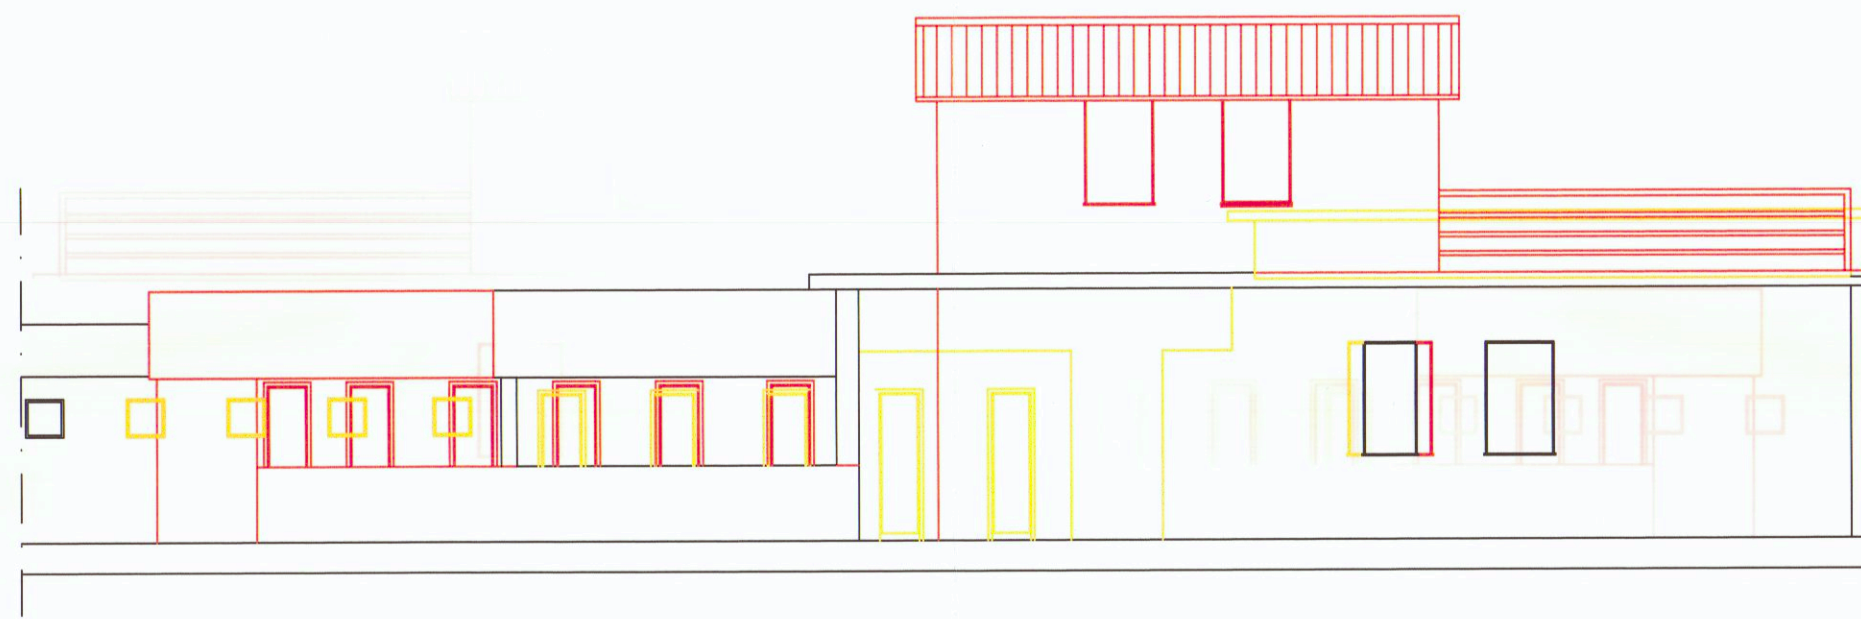


PROSPETTO EST

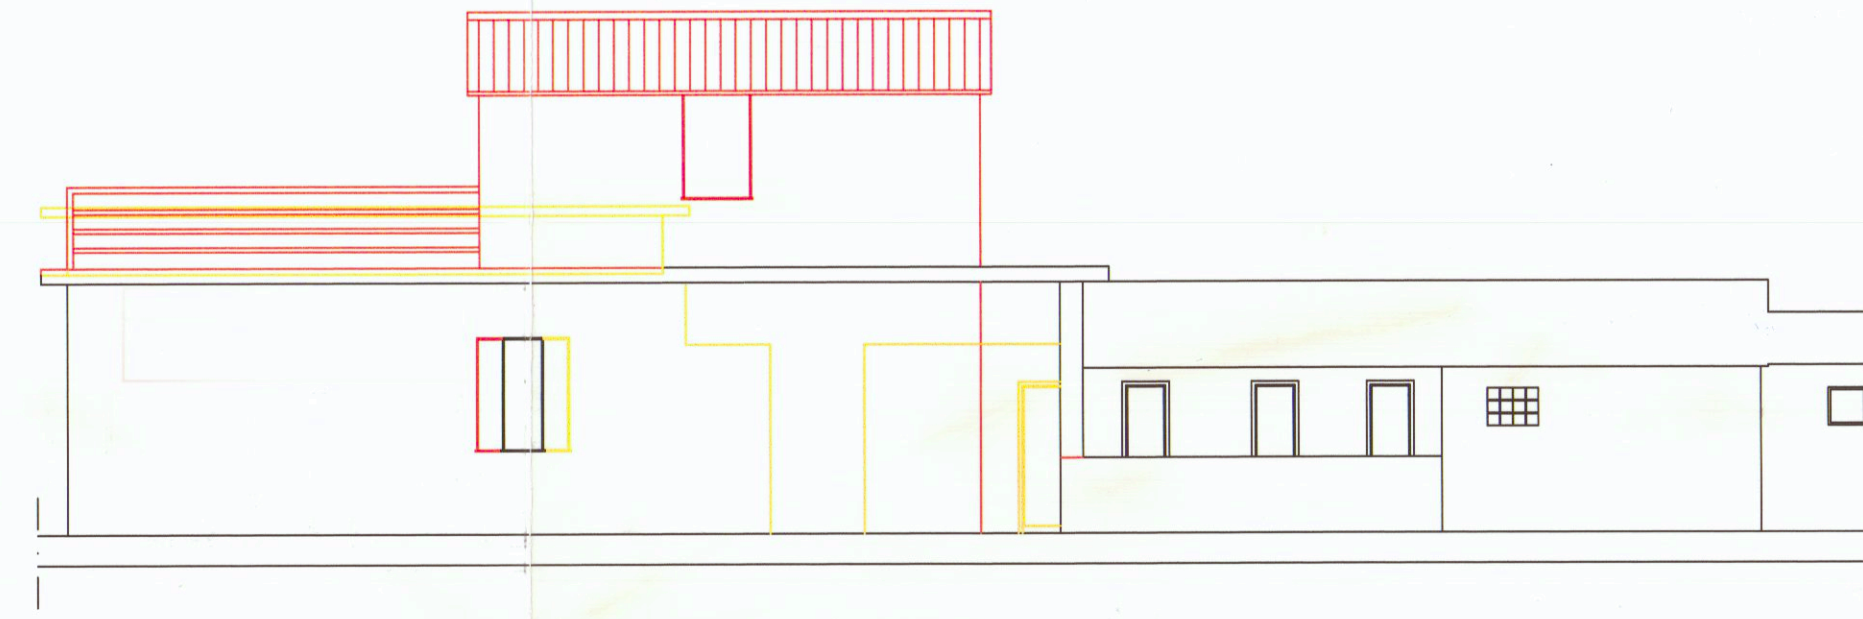

PROSPETTO OVEST

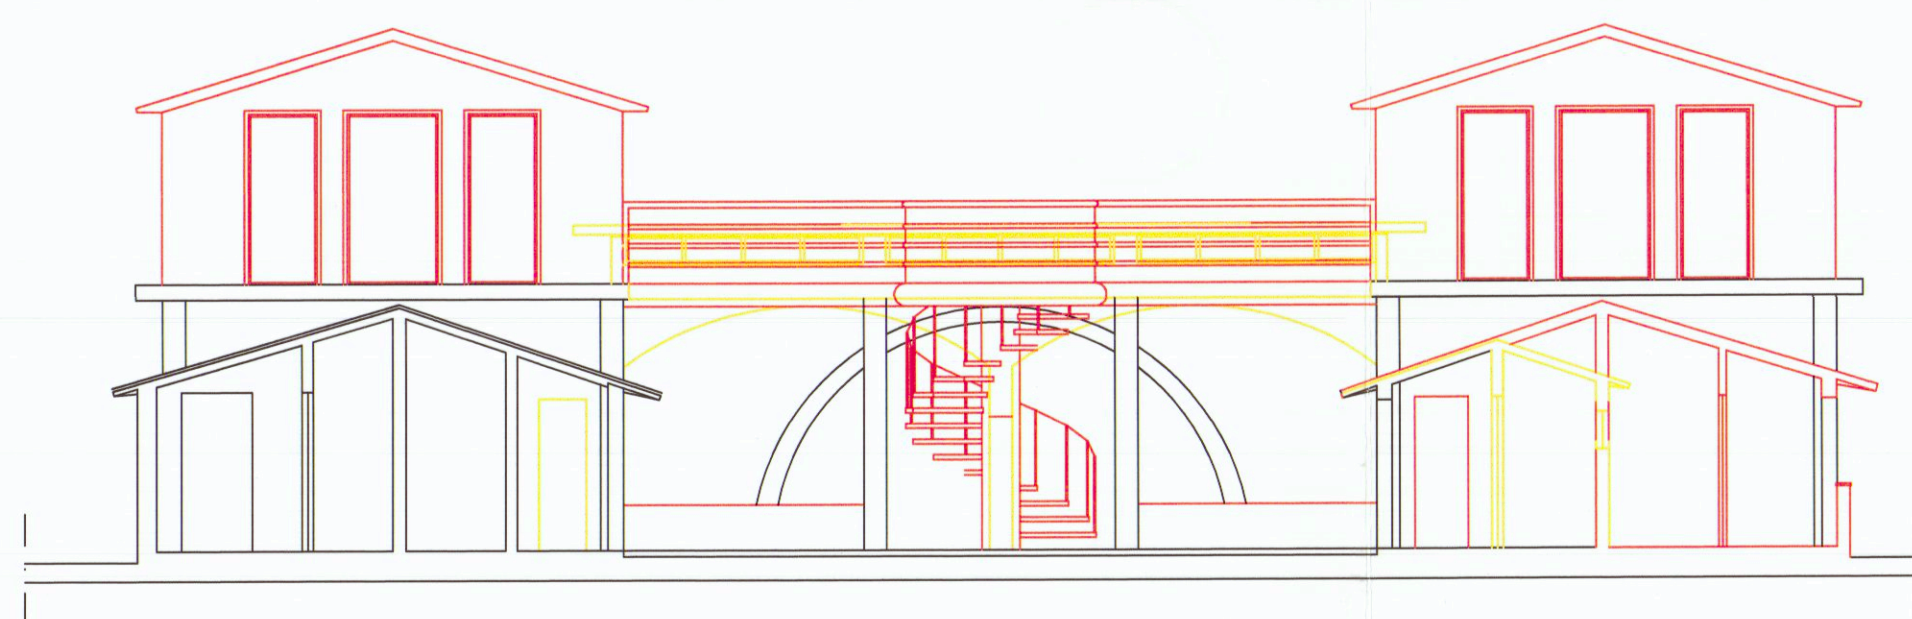


SEZIONE B-B
(CON VISTA FRONTE INTERNO - PROSPETTO SUD)

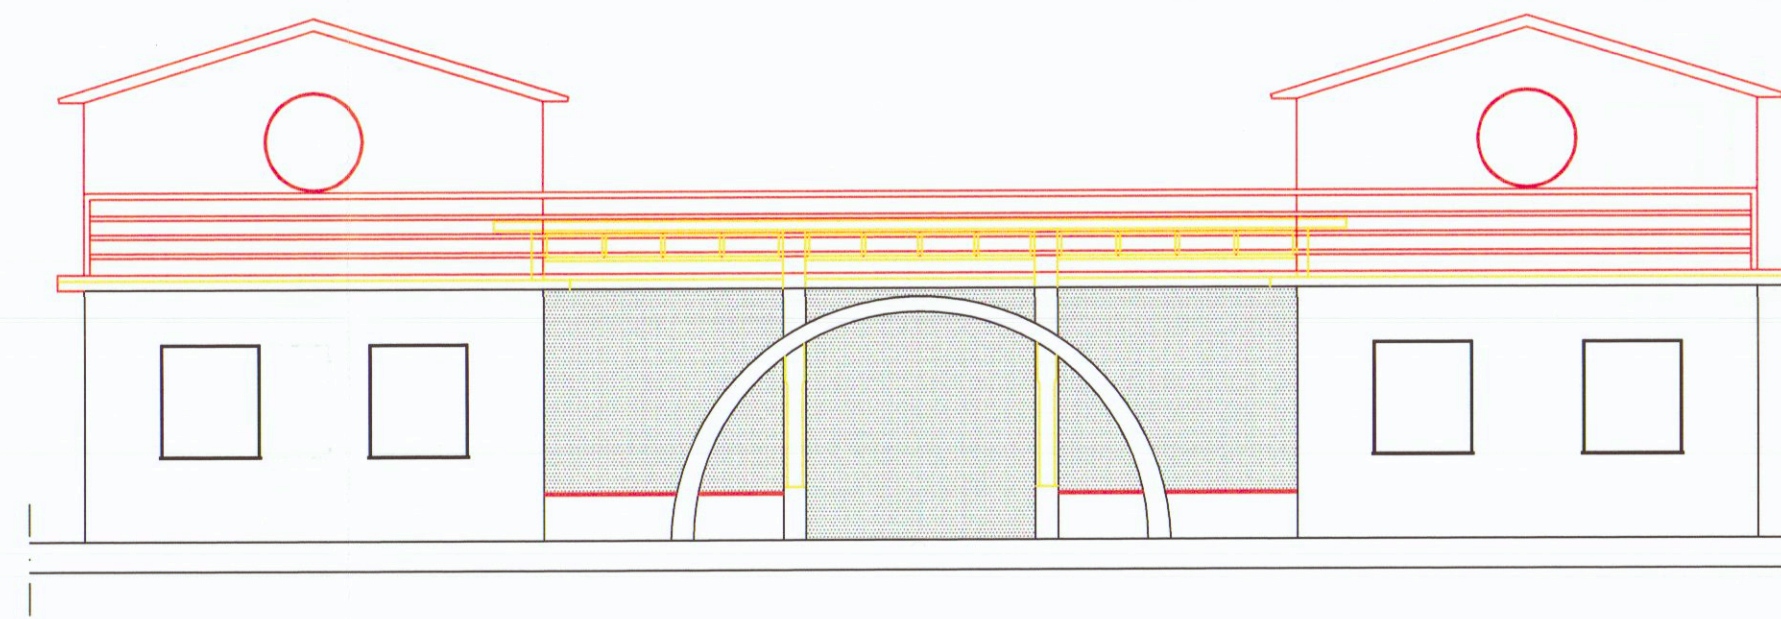


PROSPETTO NORD

demolizione/esistente

nuova costruzione/progetto

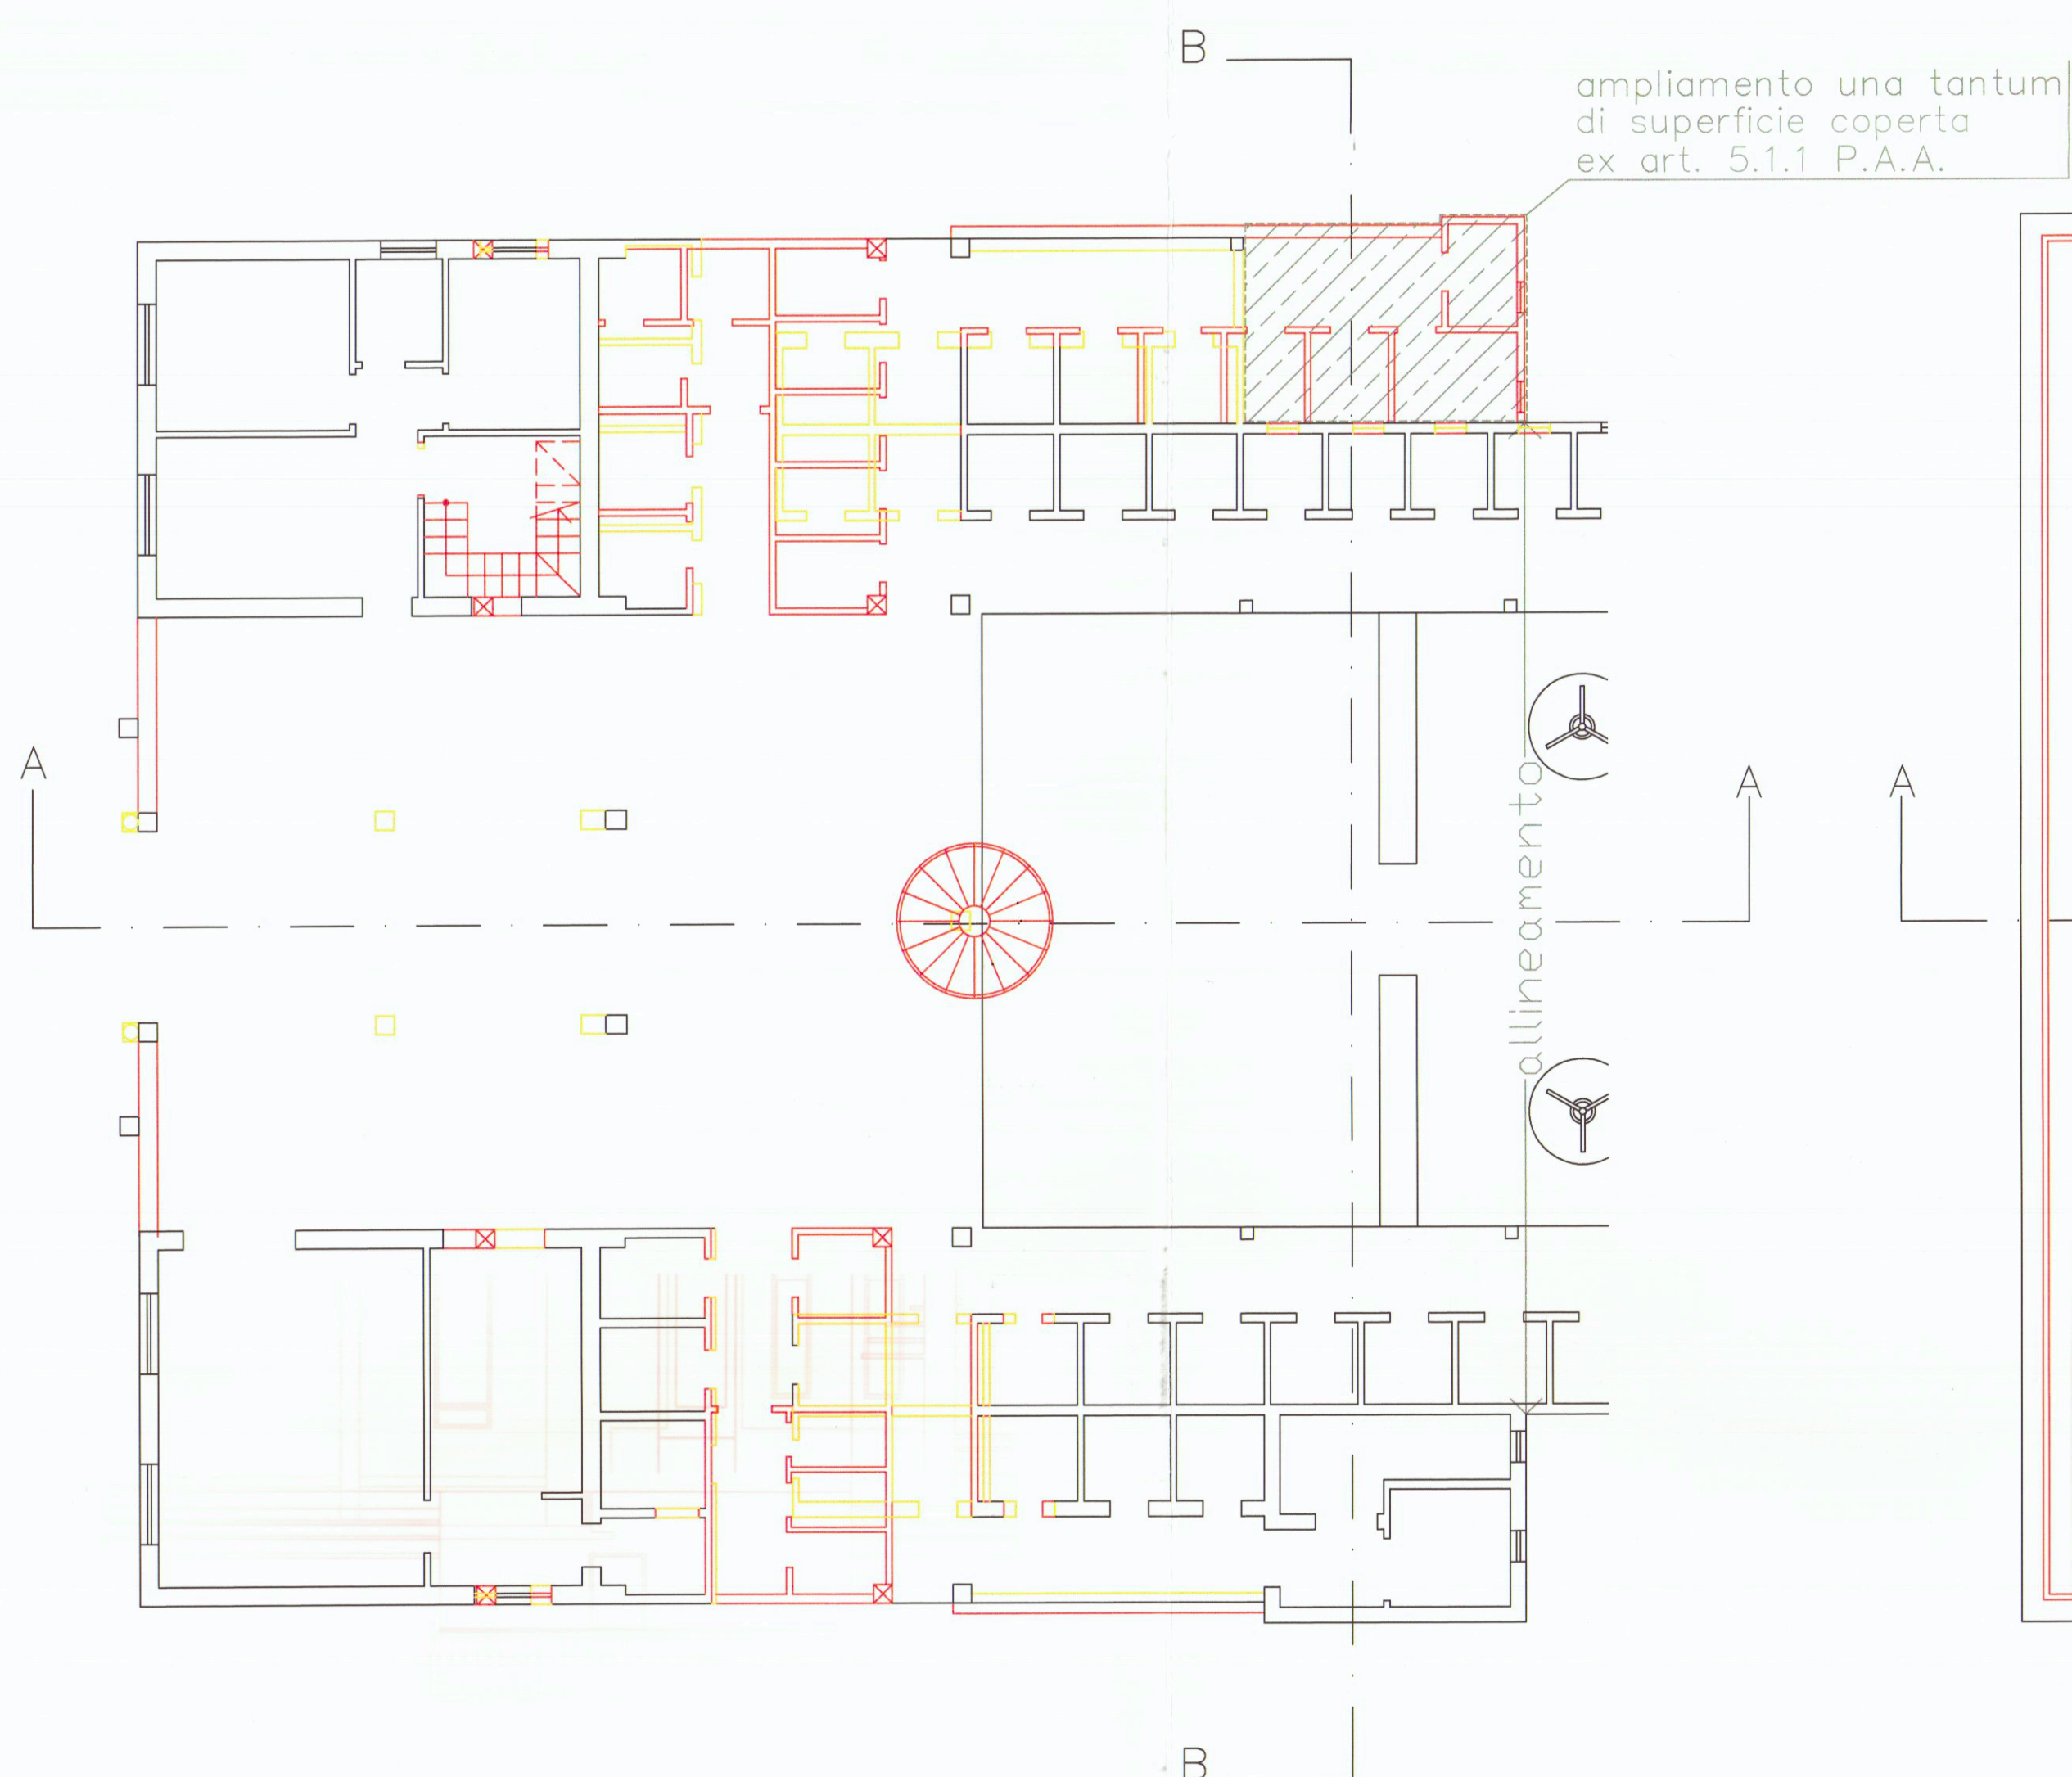

PIANTA PIANO TERRA

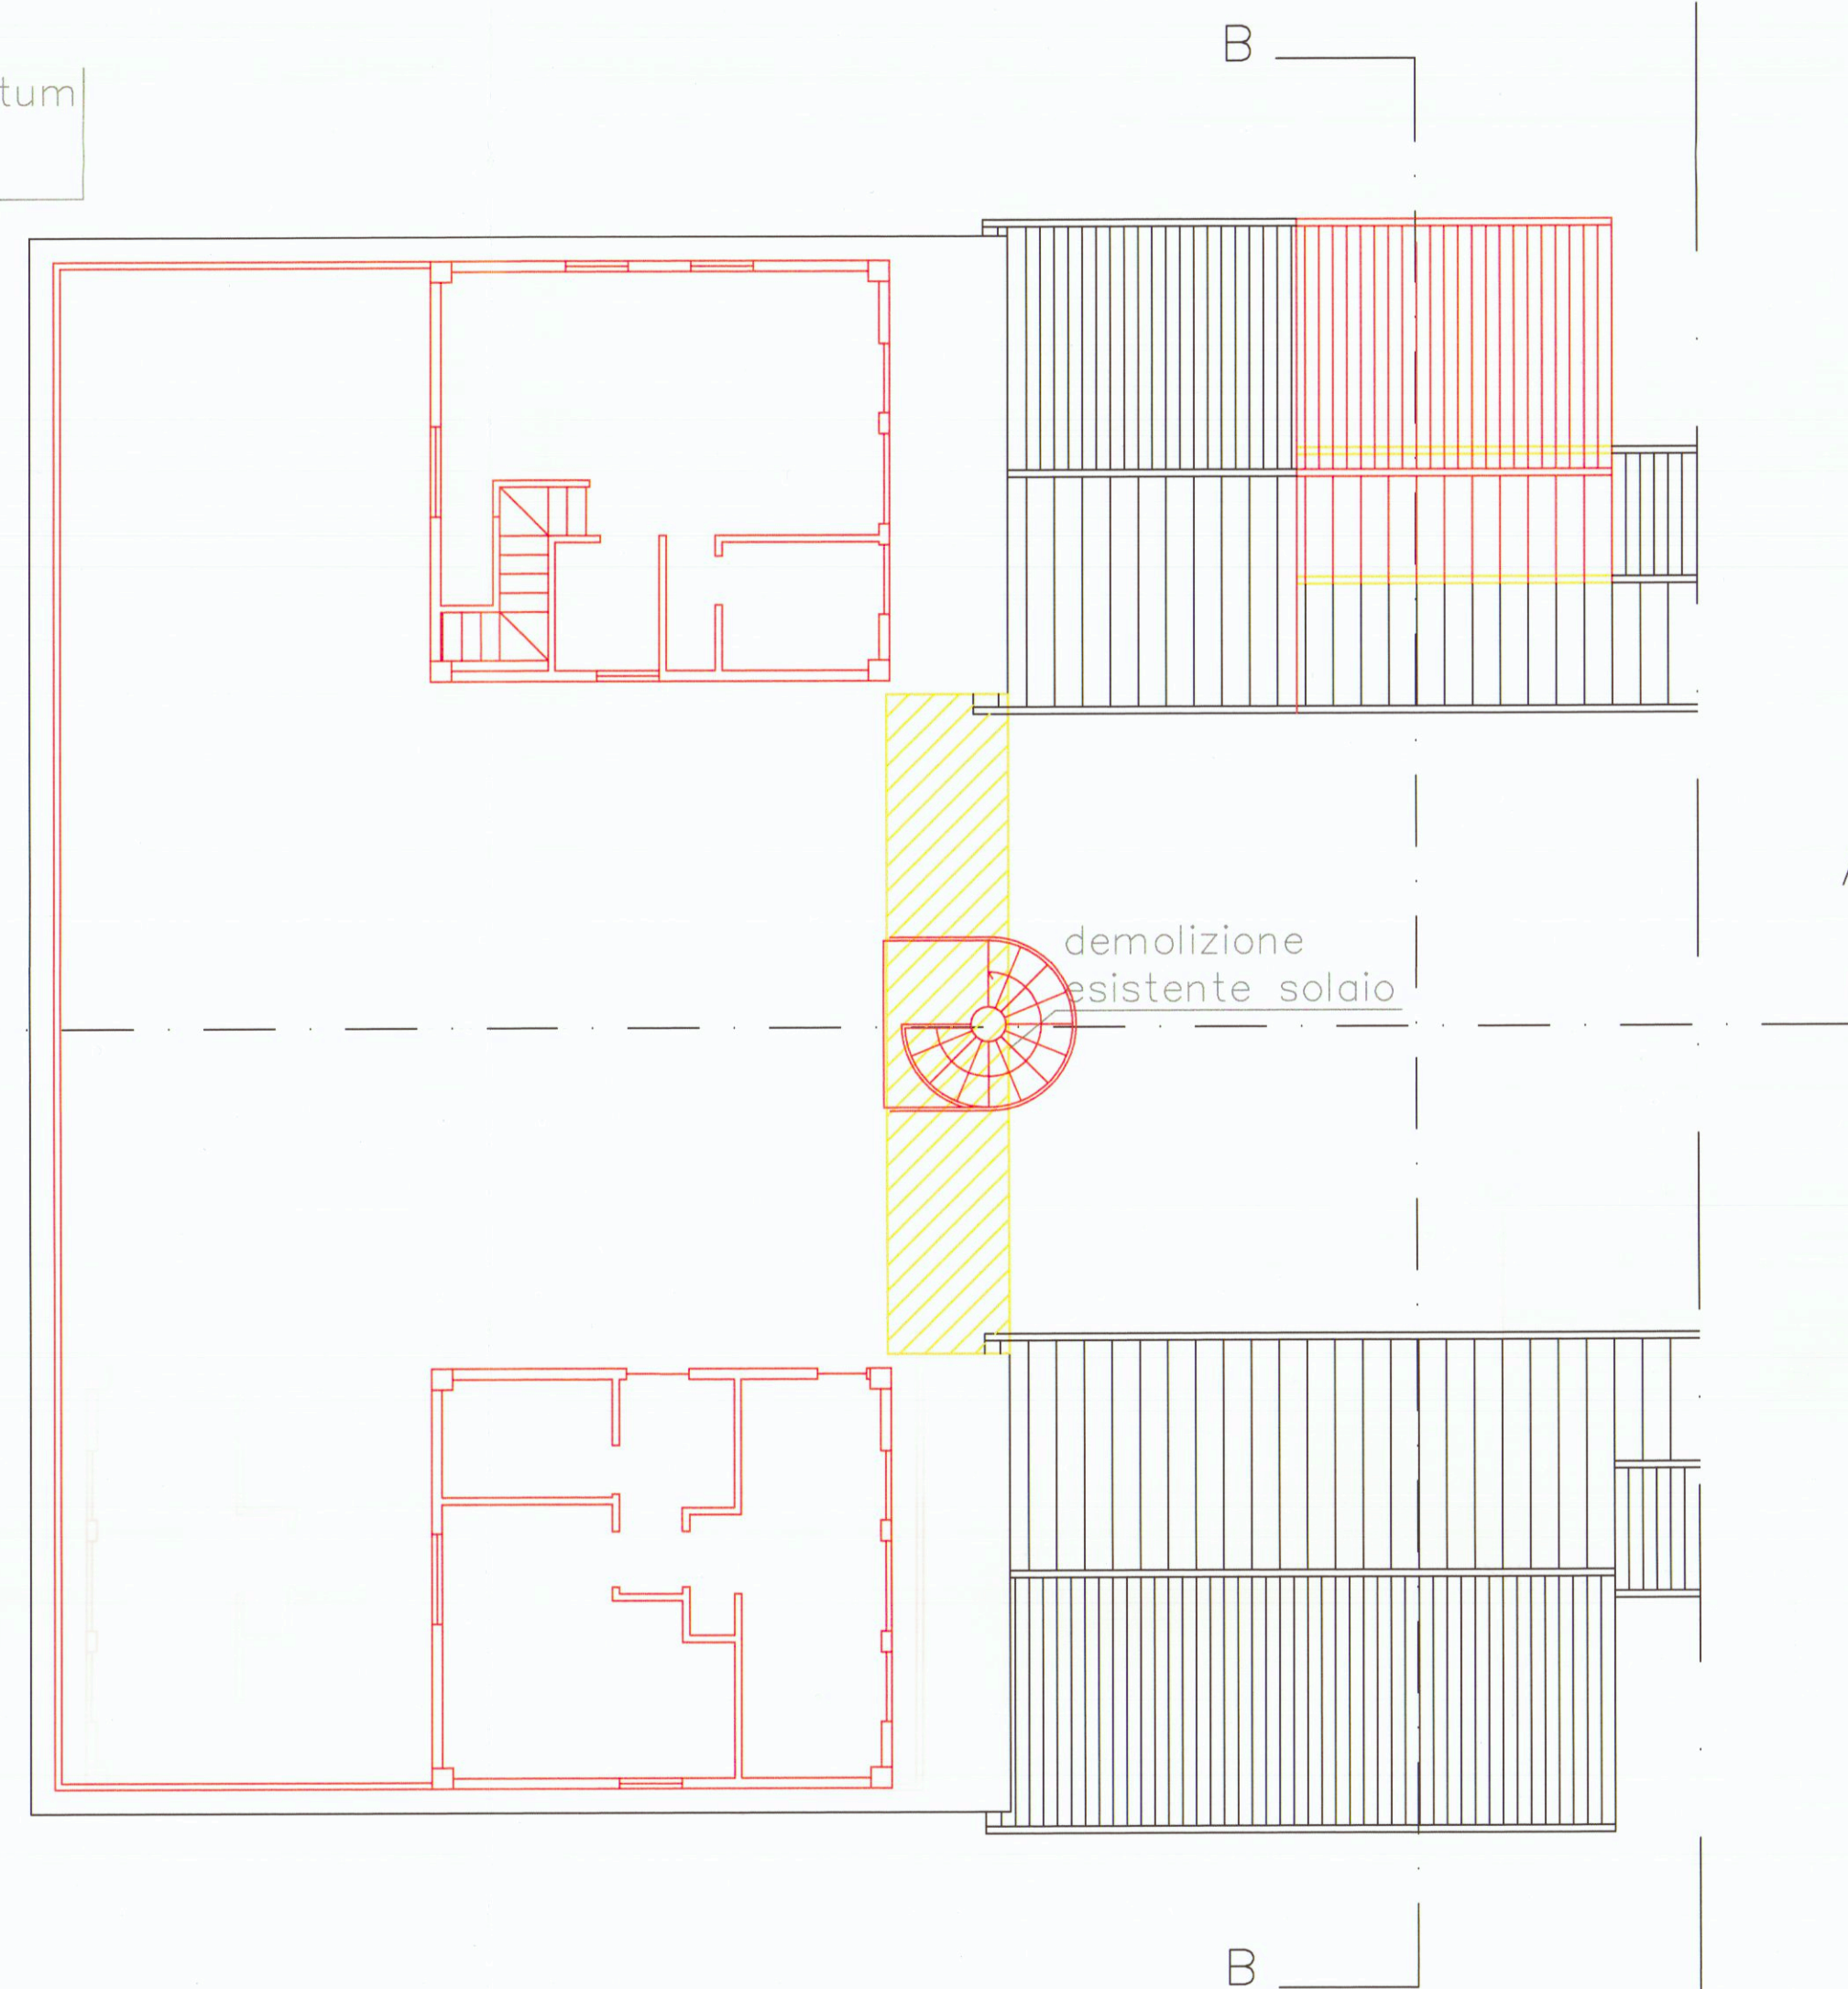

PIANTA PIANO PRIMO

"BAGNO PARIS"

MARINA di CARRARA

Stabilimento Balneare

ex art. 5.1 Piano Attuativo dell'Arenile del

COMUNE di CARRARA

PROGETTO:
INTERVENTI DI TRASFORMAZIONE EDILIZIA
CONSISTENTI IN RISTRUTTURAZIONE E NUOVA
EDIFICAZIONE ATTRAVERSO ADDIZIONI
VOLUMETRICHE AD EDIFICIO ESISTENTE
(ex art. 3 L.R.T. 52/1999)
(ex art. 5.1.1 N.T.A. Piano Attuativo dell'Arenile)
INTERESSANTI EDIFICIO DI TESTATA DI
STABILIMENTO BALNEARE

TAVOLA:

03

LOCALIZZAZIONE:
MARINA DI CARRARA - Viale Vespucci, 64

DATA:
06/08/02

feb. 2003

OGGETTO DELLA TAVOLA:
RAFFRONTO (Scala 1:100)

PROPRIETA':
BAGNO PARIS S.a.s. di Perini Federica

PROGETTISTA:
Arch. Andrea Porchera - Marina di Carrara

DIRETTORE DEI LAVORI:
Geom. Francesco Andreani - Ortonovo

FIRME E TIMBRI:
BAGNO PARIS
di Perini F. & C.
Viale Vespucci, 64 - 55031
MARINA DI CARRARA
Part. IVA 00542490453

