



Signature

PROPRIETÀ: BERTOLINI FERRARI MARIA

VIA MONZONI - ALENZA

APPROVATO

27 FEB. 1976


- PORTONCINI DINGRETTIO 1.10x2.25
- PORTE /ALA - PRANZO 1.00x2.20
- PORTE CAMERE CUCINA 0.80x2.20
- PORTA BAGNO - DOCCIA - WC 0.70x2.20

N.B. - PARETI INTERNE SPESORE CM 10

Approvato dal Sindaco alle condizioni indicate nel permesso di costruzione N° 33 del 12.2.76
L'ING. CAPO *Signature*



- ☒ CANNA FUMARIA
- PLUVIALE
- SCARICO

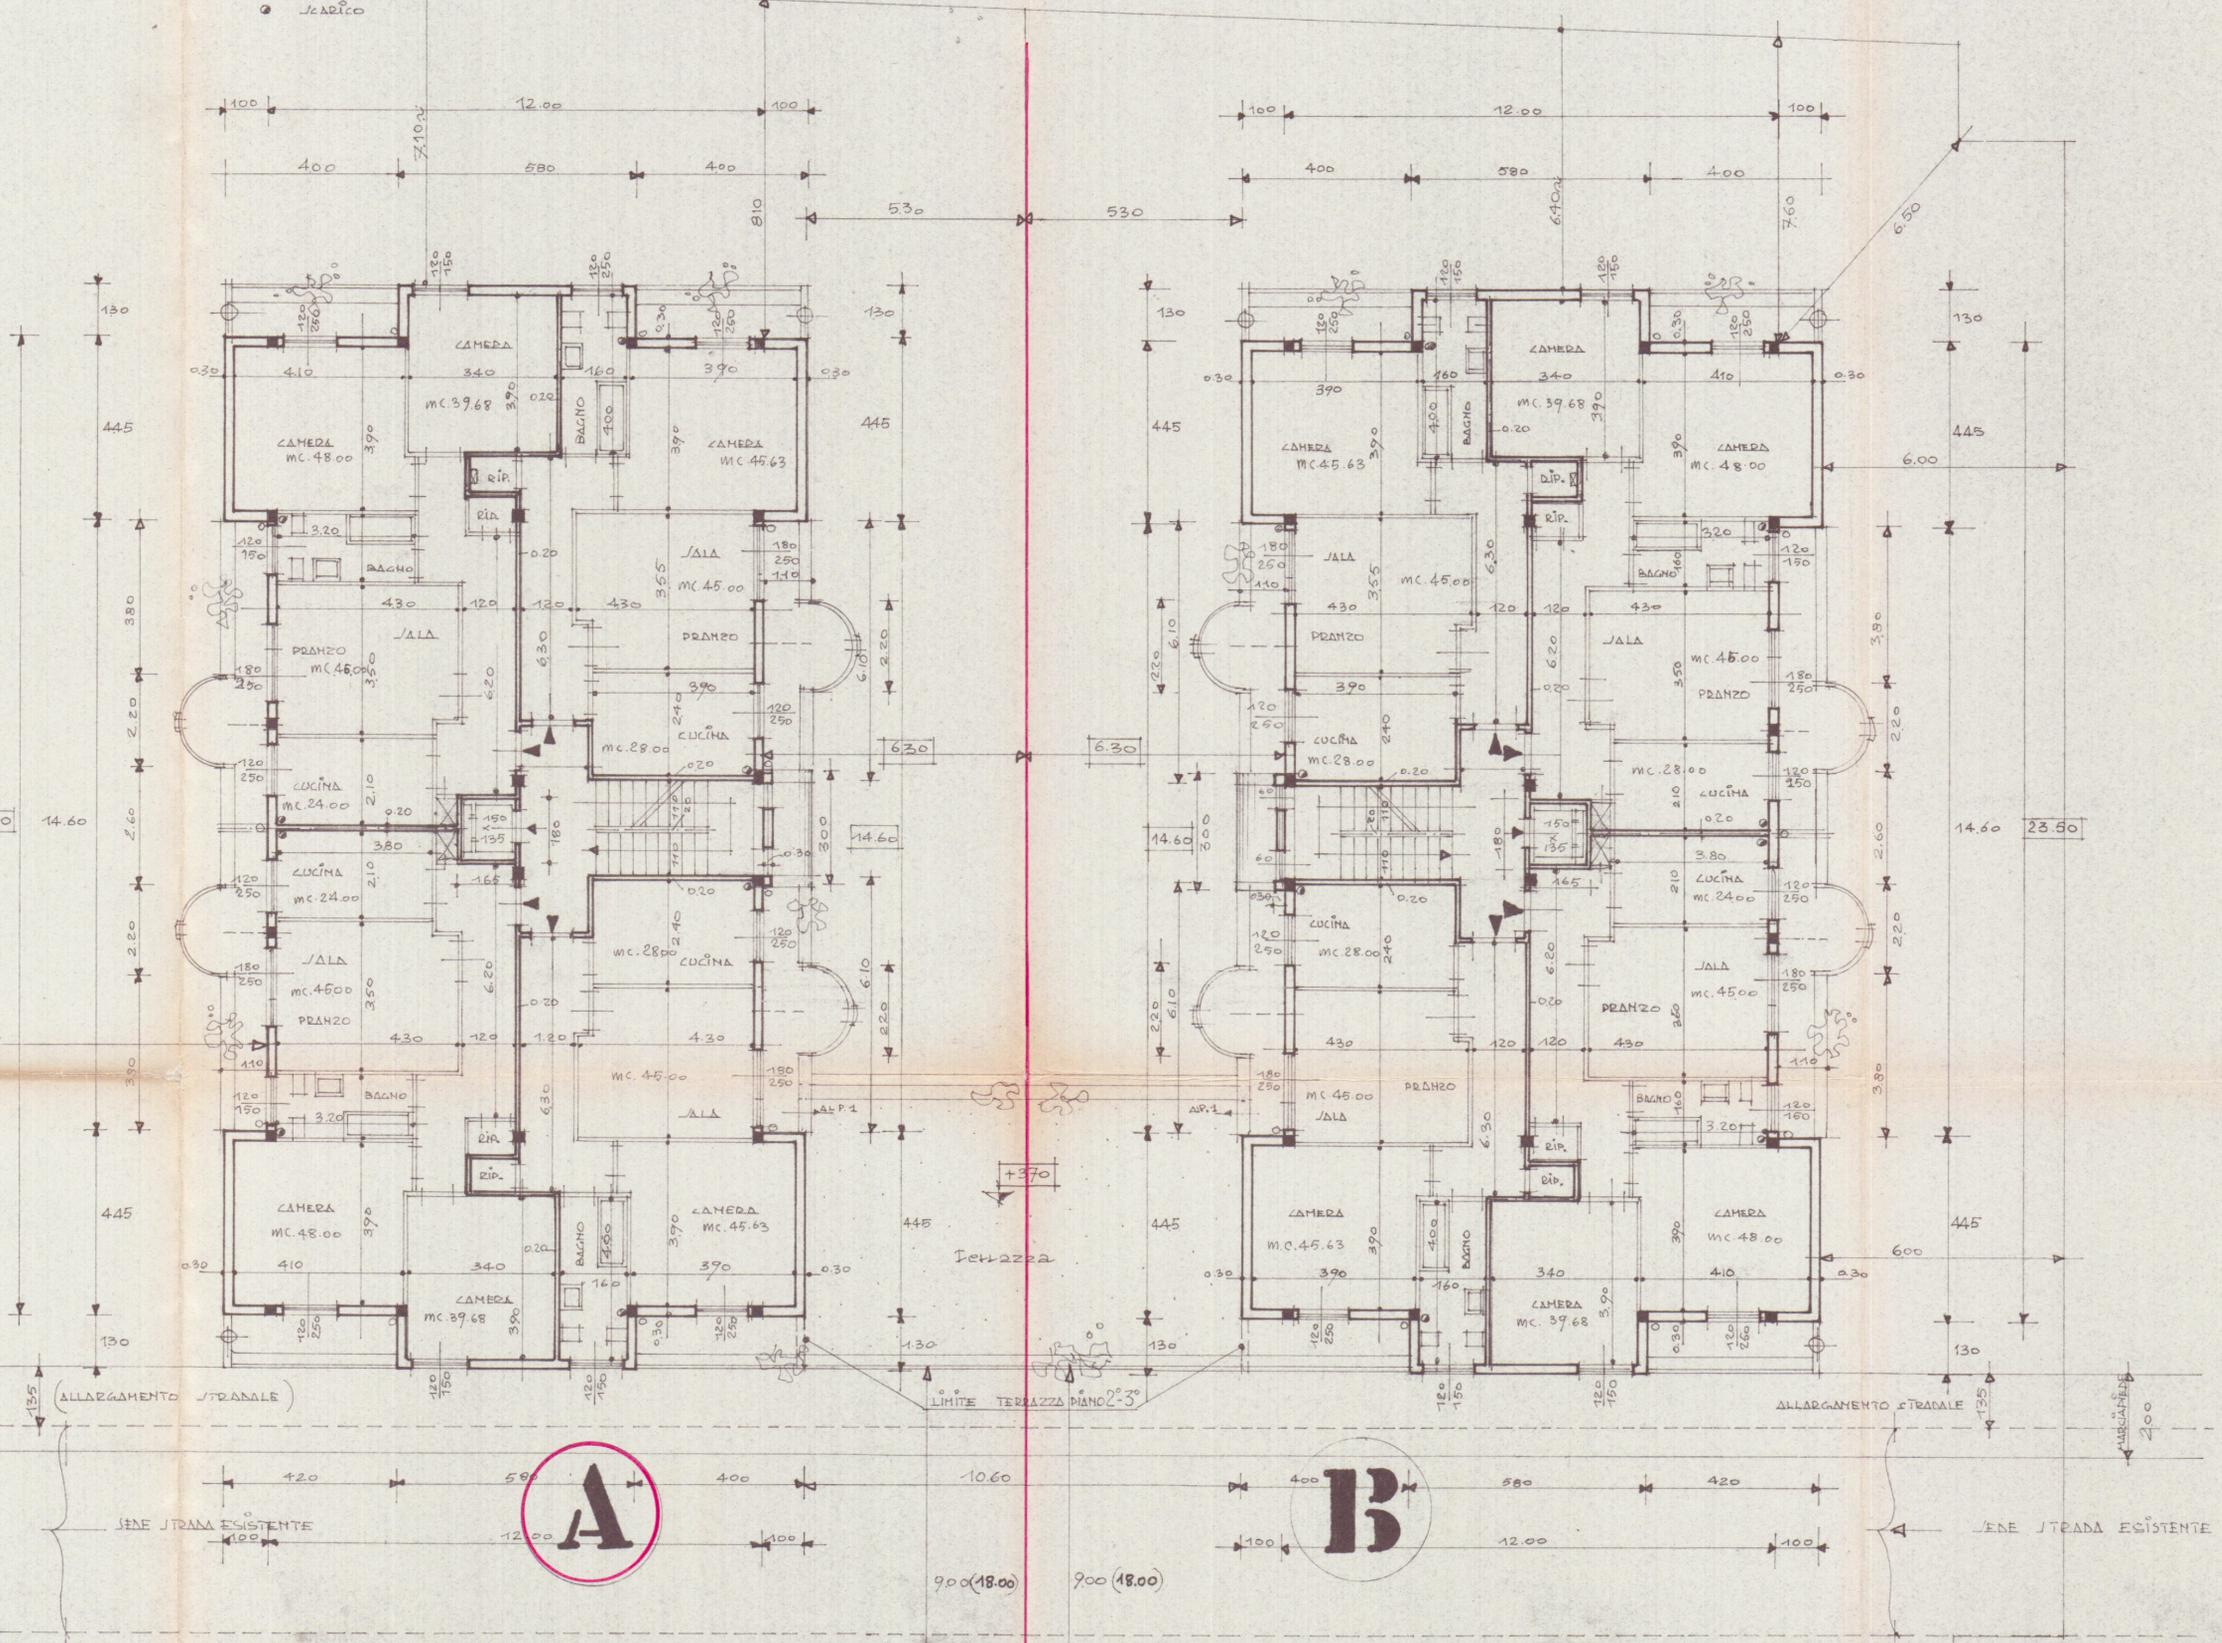

Scala 1:100

oltre 12.00

PIANTA PIANO TIPO (PIANO 1° 2° 3°)

A

B

VIALE STRADALE DI P. D. G.

VIALE

VIALE MONZONI