


REGIONE TOSCANA
Comune di Carrara

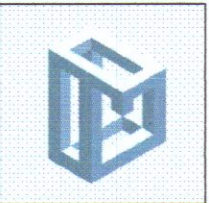

COMUNE DI CARRARA
- 3 MAR 2011

GEOMETRA GIANLUCA LOMBARDI
Via Casalina, 2/f - Studio: P.zza Duomo, 11 - 54033 Carrara (MS)
C.F.: LMBGLC79P25D851V - P.IVA: 01065200459

PROGETTO:
Ristrutturazione
Edilizia Unità Residenziale

S.U.L. Tot. Attuale: mq 114.02
piano terra mq 55.76
piano primo mq 58.26

Elaborato: Stato Attuale
Planimetrie - Sezione - Prospetti

Il Progettista
geom. Gianluca Lombardi

Il Committente
Baci Gentian
Baci Aldiola
V.le XX Settembre, 246
54033 Carrara (MS)


Tavola:
1 di 3
Versione n.:
1.0
Fg.-mapp./sub
77-147/3

Scala 1:100
Prot. :P.C.01/01/11
Data: Gennaio '11

Timbro e Firma:



Firma:


Stralcio Aereofoto

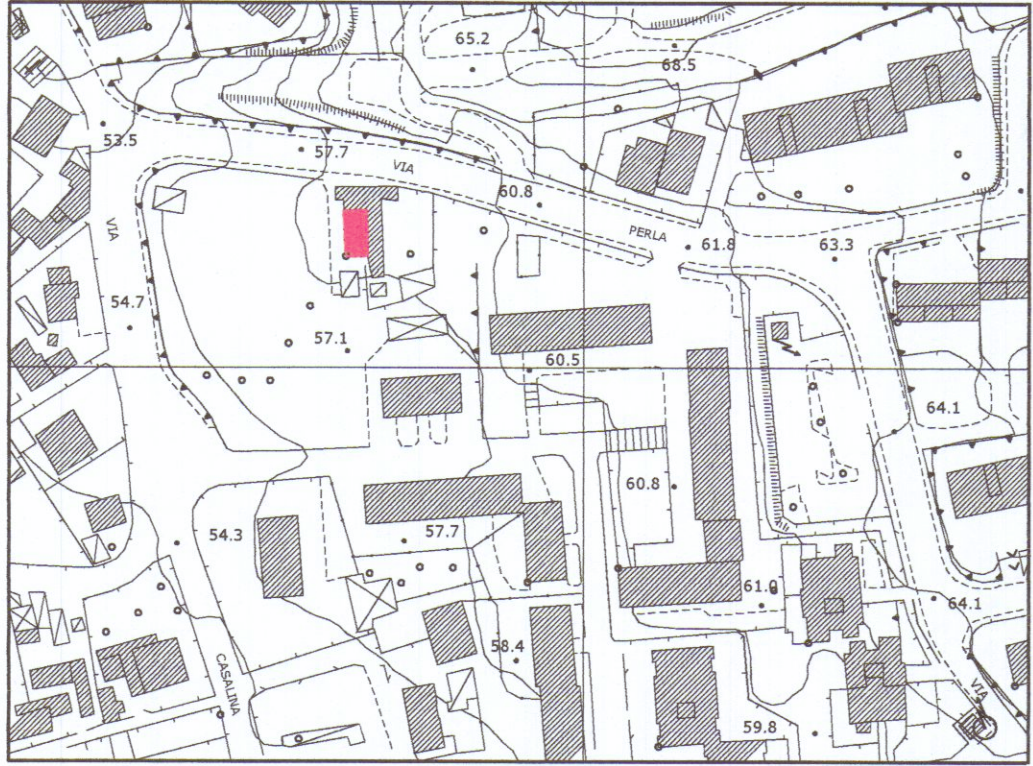

Scala 1:2.000

Stralcio catastale

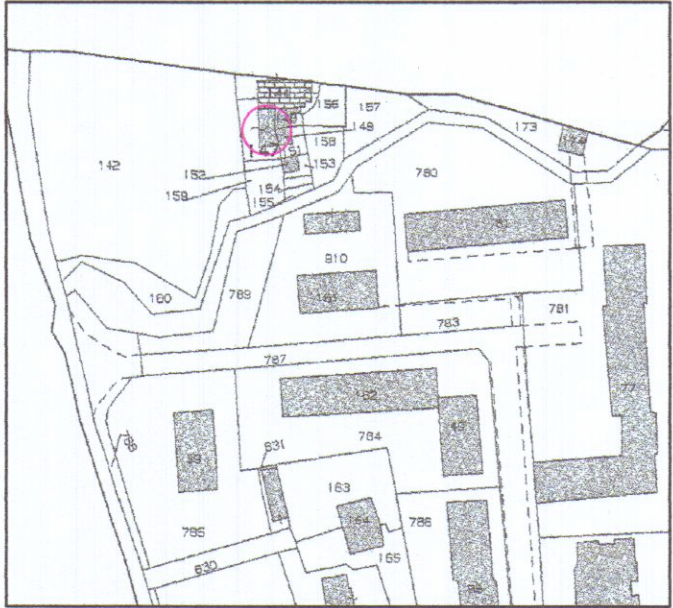


scala 1:2000

Stralcio R.U. Carrara



Pianta Piano Primo

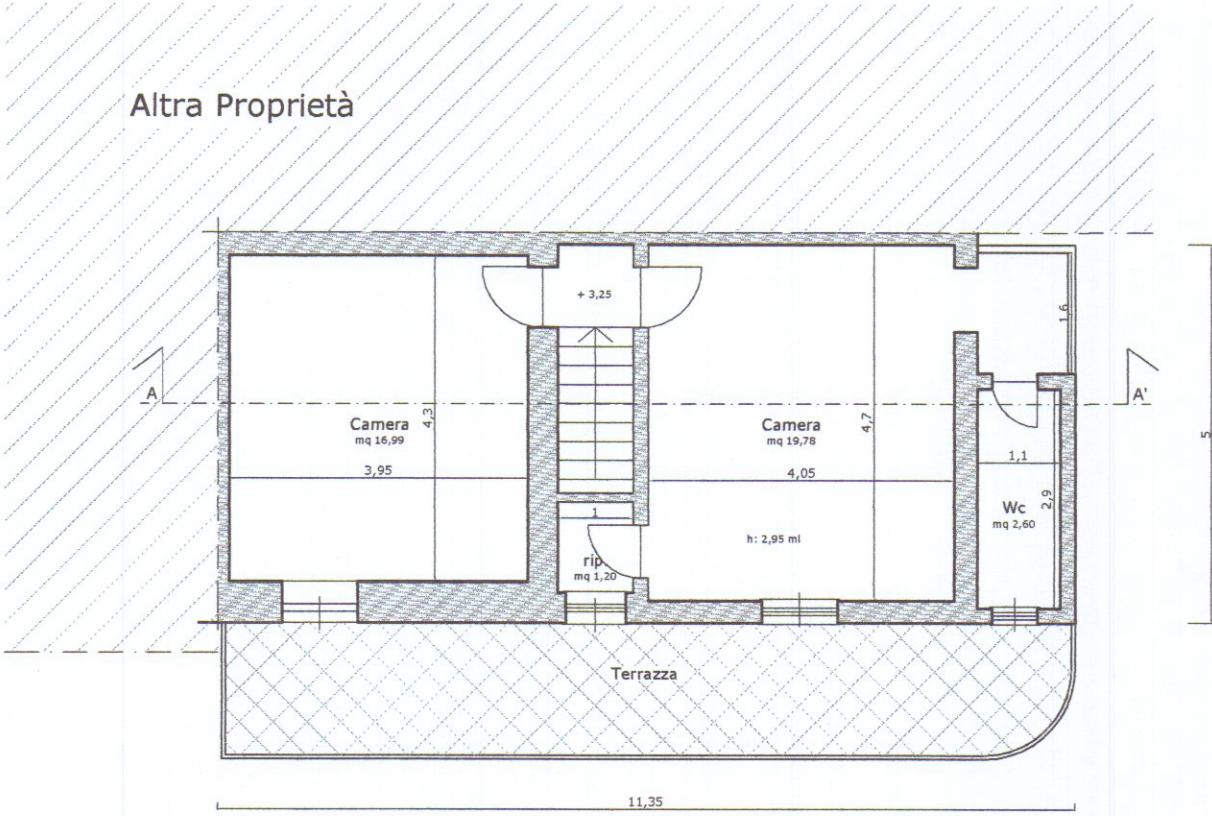


Altra Proprietà

Pianta Coperture




Altra Proprietà

Prospetto lato Sud

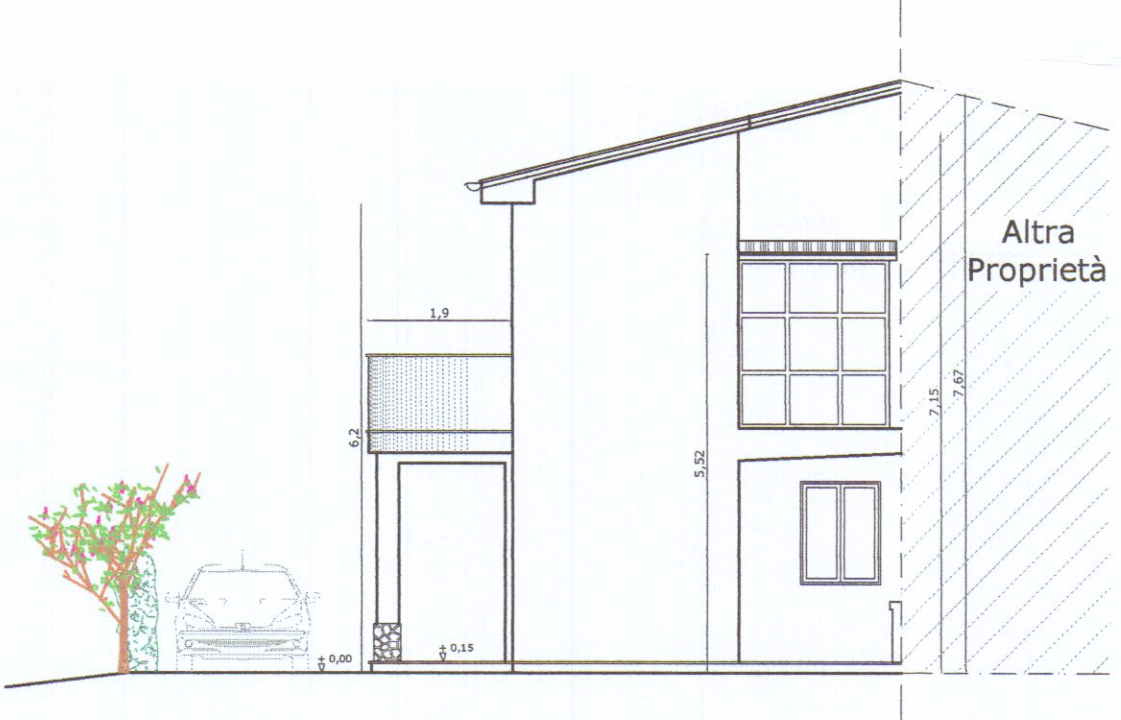

Altra Proprietà

Pianta Piano Terra

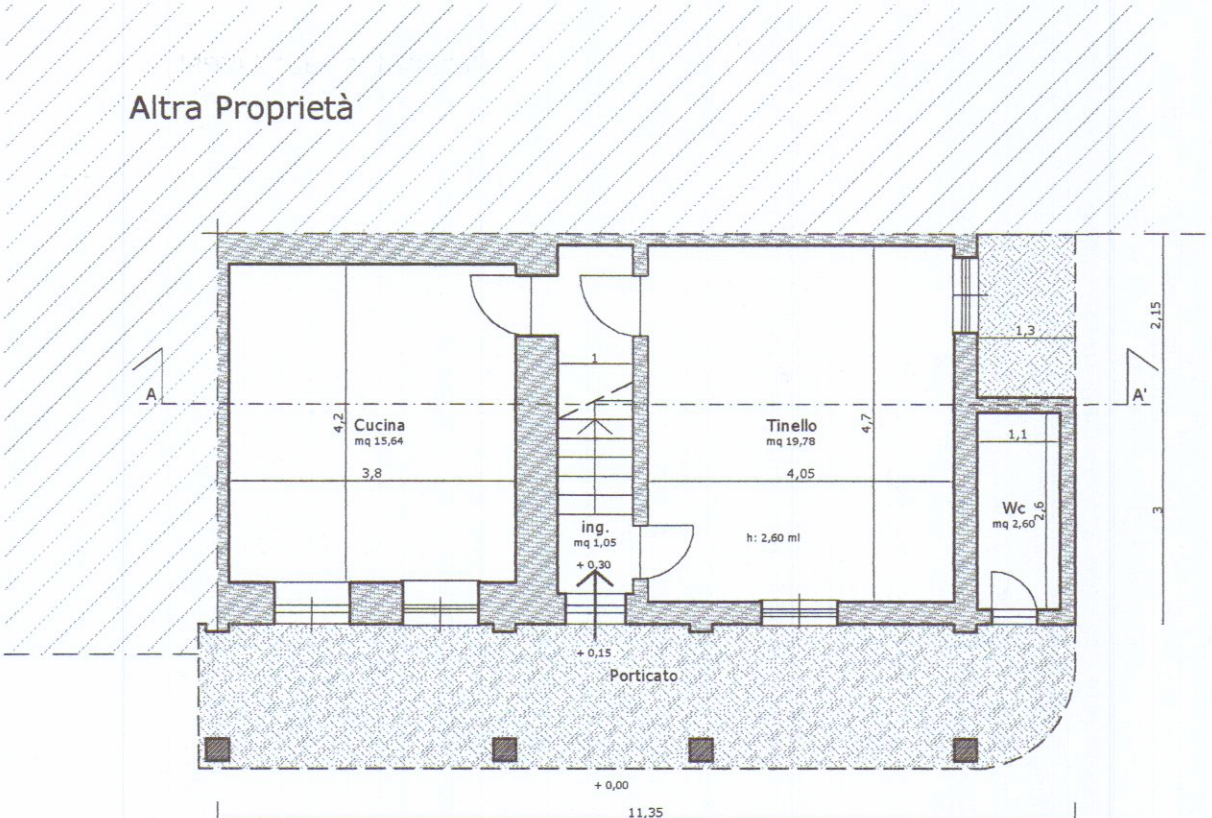


Altra Proprietà

Prospetto lato Ovest




Altra Proprietà

Sezione A - A'

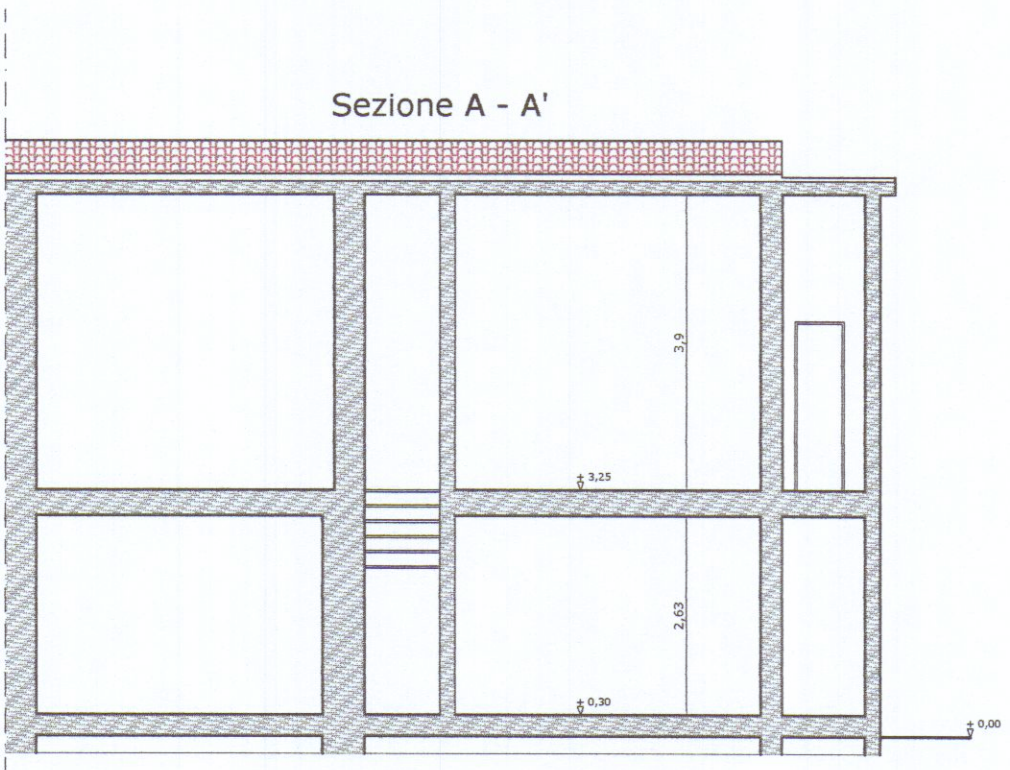

Corte di proprietà

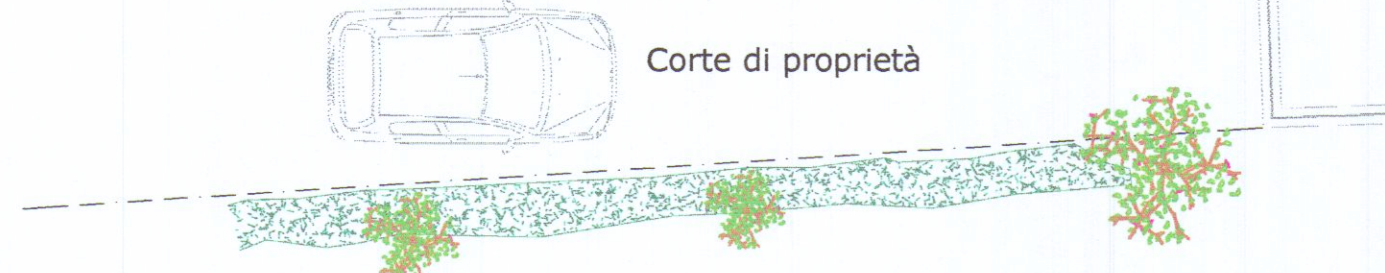

Corte altra proprietà