

COMUNE DI CARRARA
17 DIC. 2001



PROGETTO
DI UN FABBRICATO
DI CIVILE ABITAZIONE
DA EDIFICARSI IN VIA BIGIONI

MADINA DI CARRARA

COMUNE DI CARRARA
ASSETTO DEL TERRITORIO

Approvato dal Comitato delle Commissioni
Indicatrici della P. Urbanistica
n. 10 del 21/10/02
elaborato grafico T. ...
dal Nucleo Valutativo del 15/01/02.
Il Responsabile del Procedimento
(Marchi G. ...)


APPROVATO

PROPRIETA': SOC. IMMOBILIARE MIGNON S.p.A.

PROGETTISTA: DOTT. ARCH. ALESSIO DANI




PIANTA SCANTINATO
PIANTA PIANO TERRA

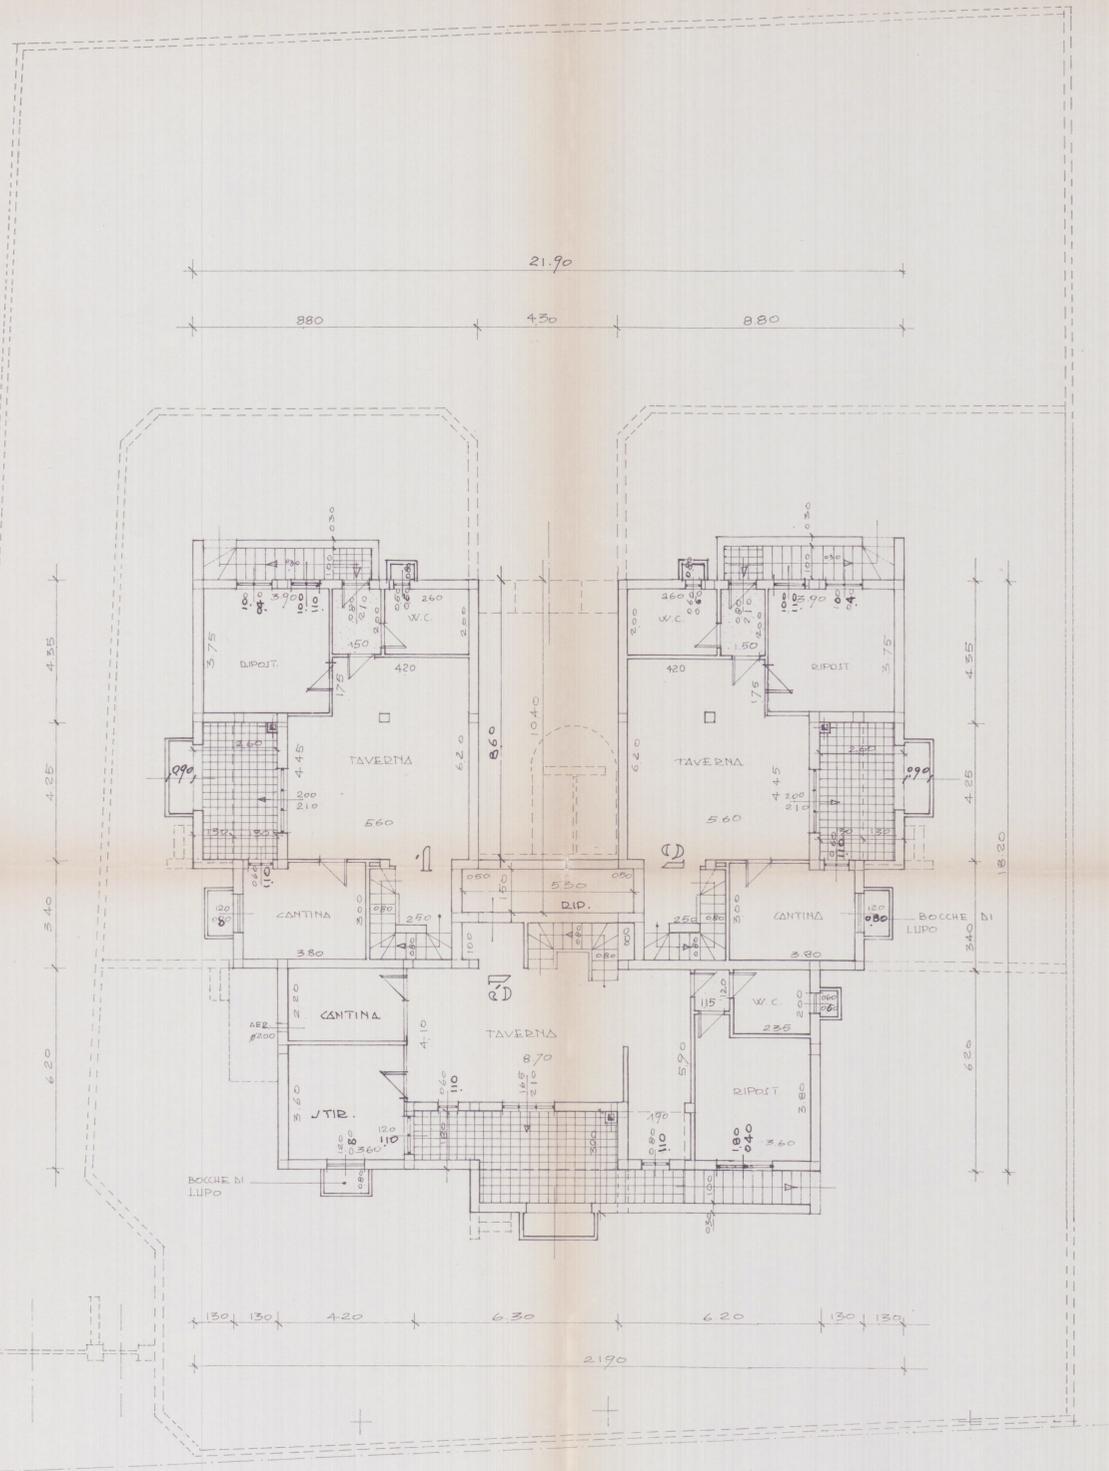

PIANTA SCANTINATO

SCALA 1:100

STRADA PRIVATA

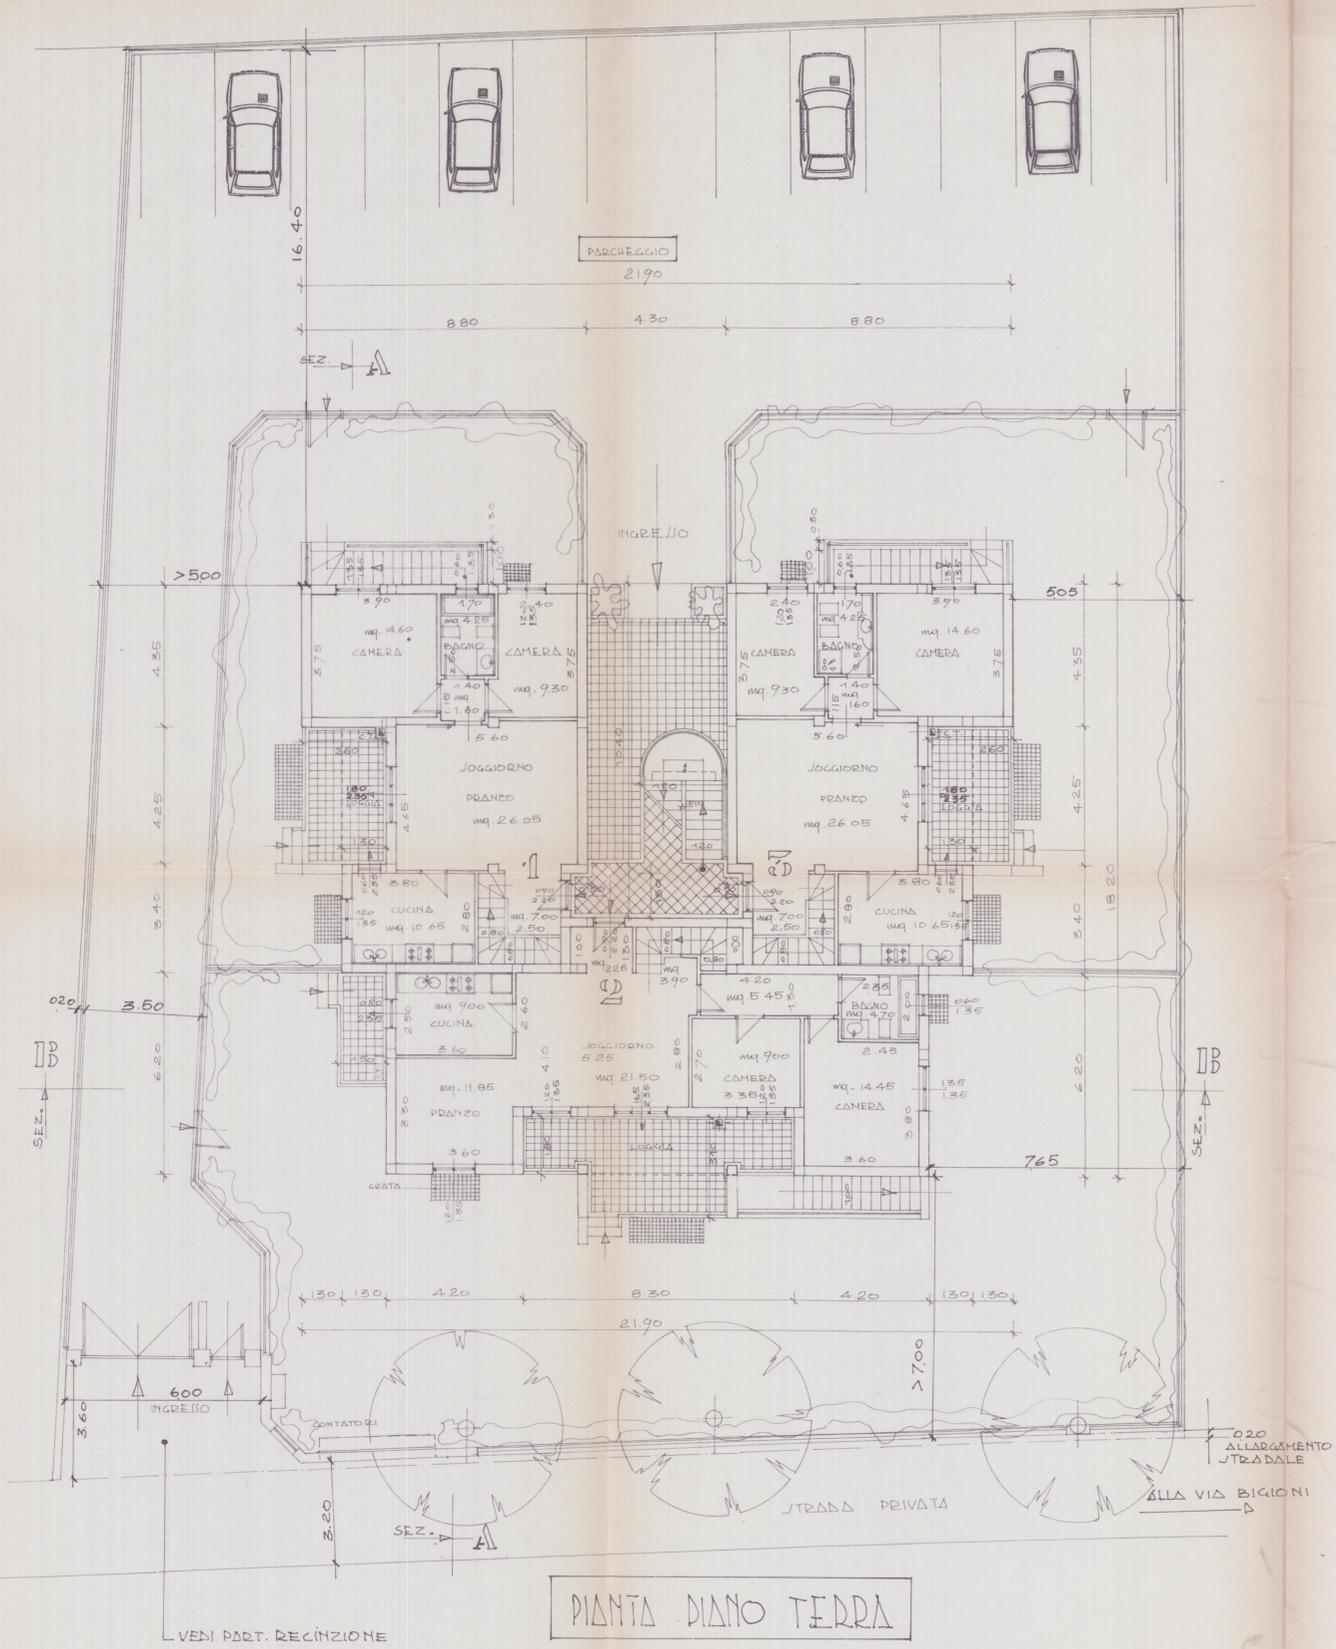

PIANTA PIANO TERRA