
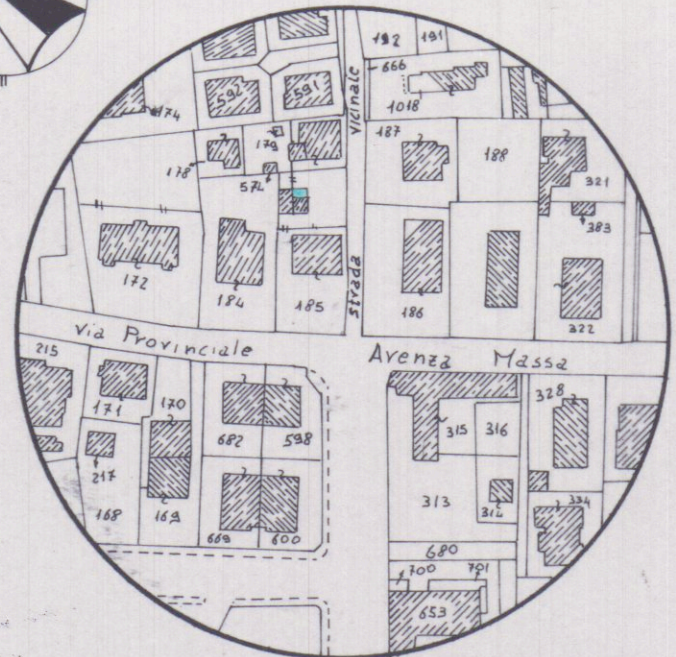


|   |                                                       |                         |
|---|-------------------------------------------------------|-------------------------|
| <b>STUDIO TECNICO GEOM. ENEA SABA</b><br>VIALE XX SETTEMBRE, 301 - 54036 MARINA DI CARRARA - TEL. 0585/787975 |                                                       |                         |
| PROGETTO: CONCESSIONE IN SANATORIA PER<br>AMPLIAMENTO RIPOSTIGLIO ESISTENTE                                   |                                                       | COMUNE<br>DI<br>CARRARA |
| UBICAZIONE:<br>Via Prov. Avenza Sarzana, 32<br>Avenza                                                         | COMMITTENTE:<br>Mario Vannucci                        |                         |
| TAVOLA N°<br><b>1</b>                                                                                         | OGGETTO:<br>- PLANIMETRIA<br>- PROSPETTI<br>- SEZIONI | SCALA:<br>1 : 100       |
| DATA 15/10/96                                                                                                 | PROGETTISTA:<br>GEOM. ENEA SABA                       | DIS. 124                |


828C / 1PP4

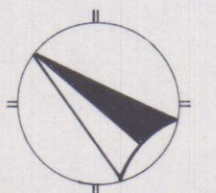


SCALA 1:2000

STRALCIO PLANIMETRICO CATASTALE MAPP. 185 - FG. 80


COMUNE DI CARRARA

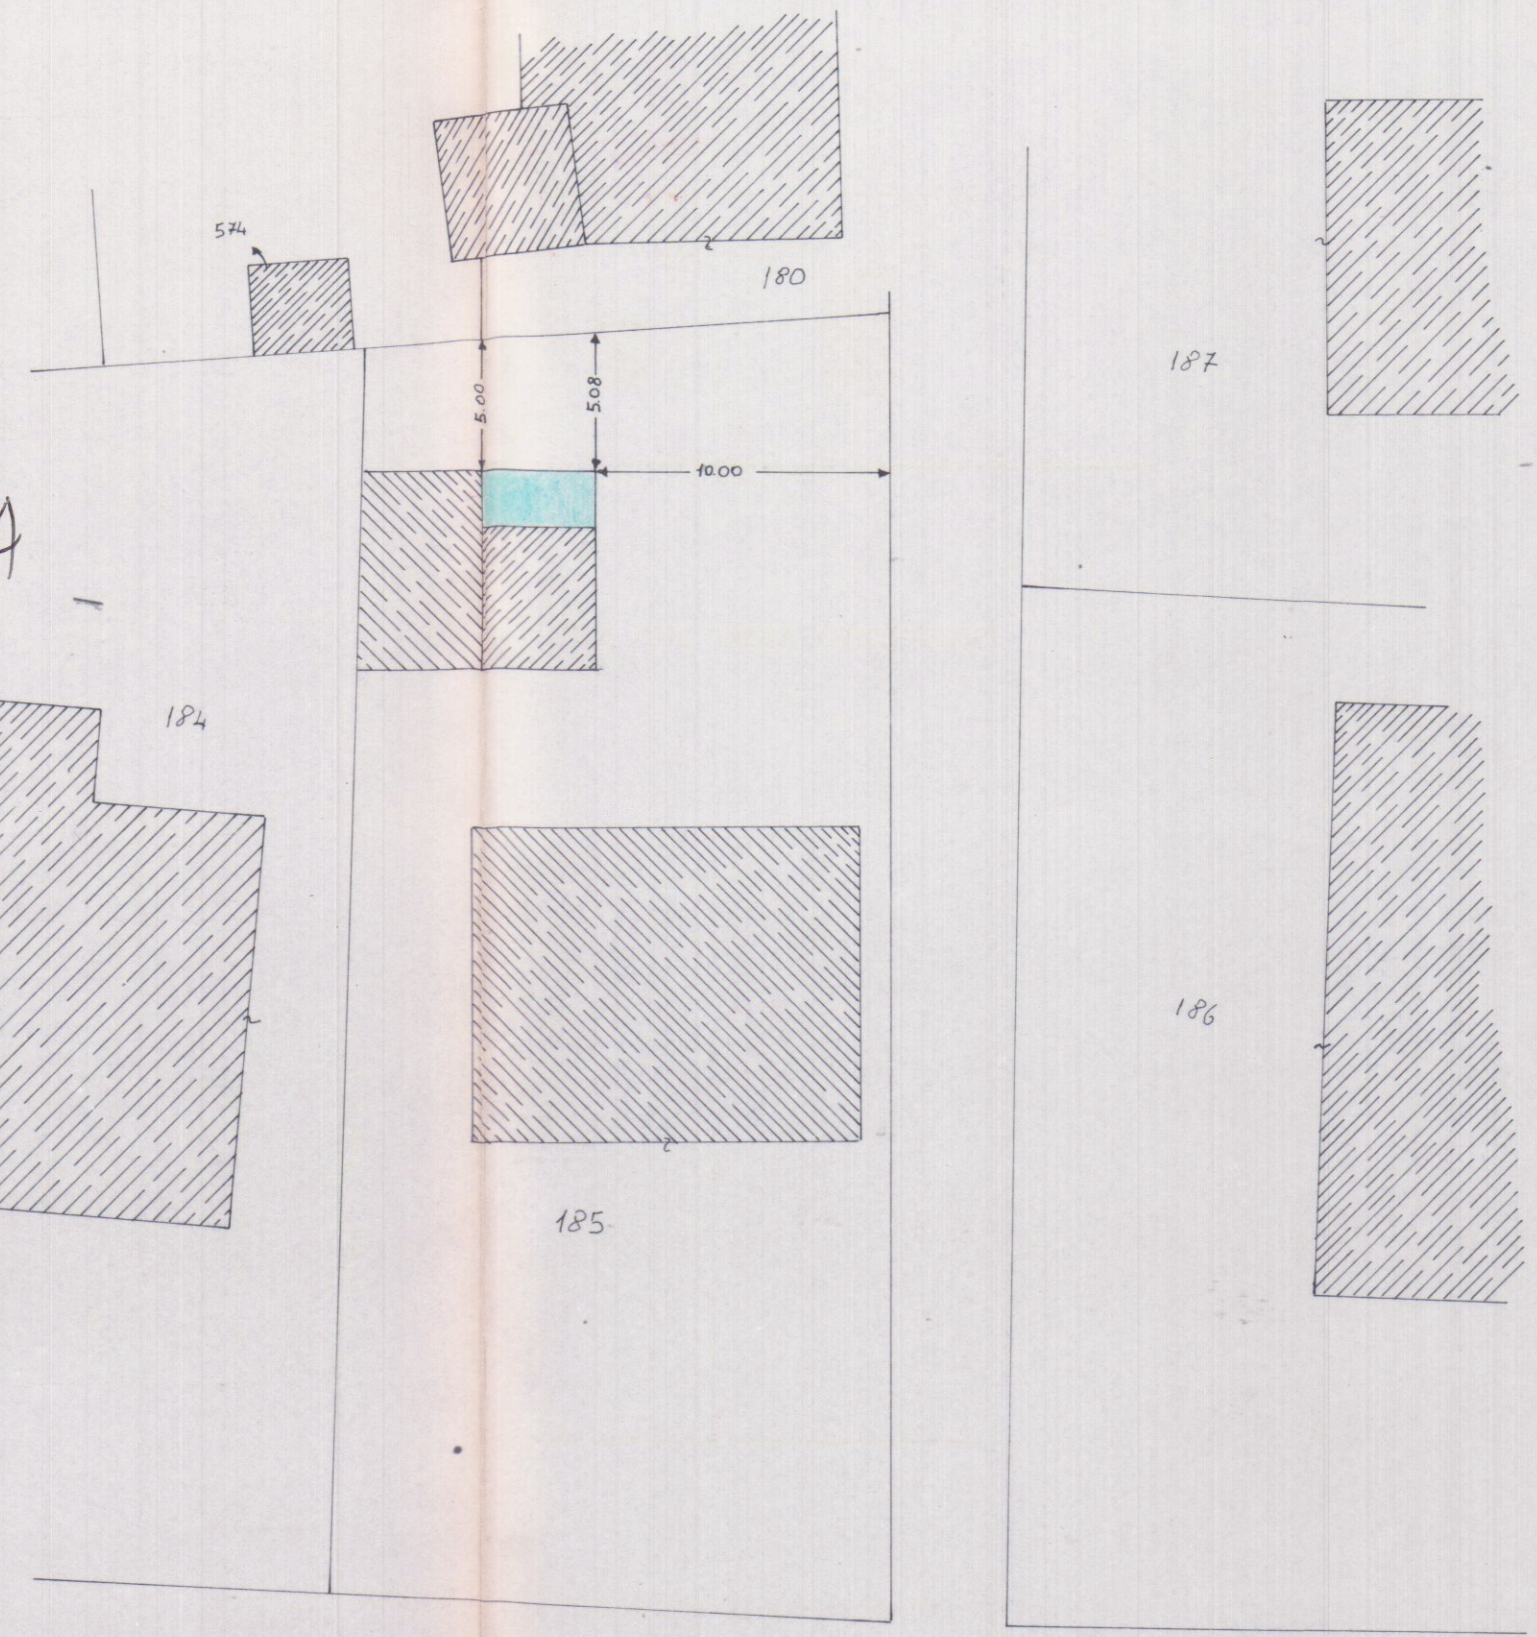


INGRANDIMENTO SCALA 1:250

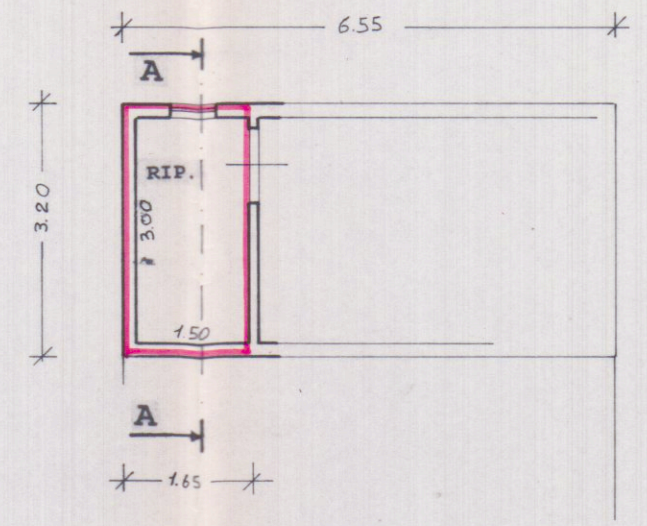


PIANTA PIANO TERRA

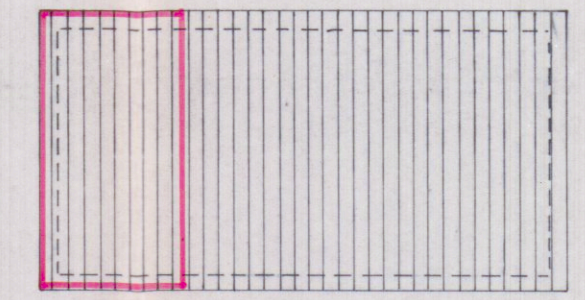


PIANTA DELLA COPERTURA

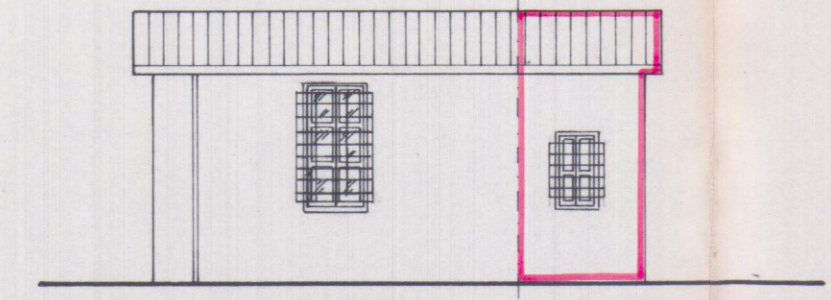

PROSPETTO LATO SUD-EST

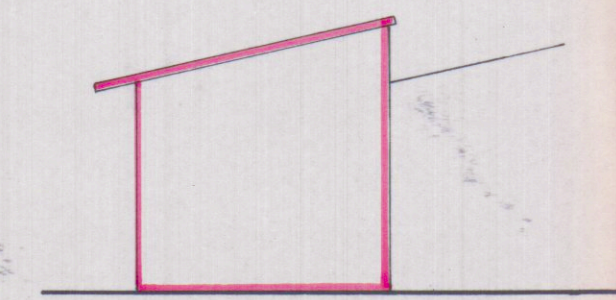

PROSPETTO LATO NORD

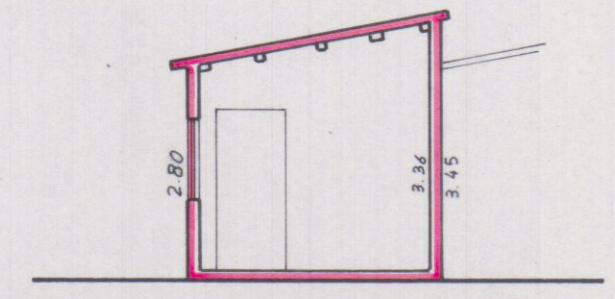

SEZIONE A-A