




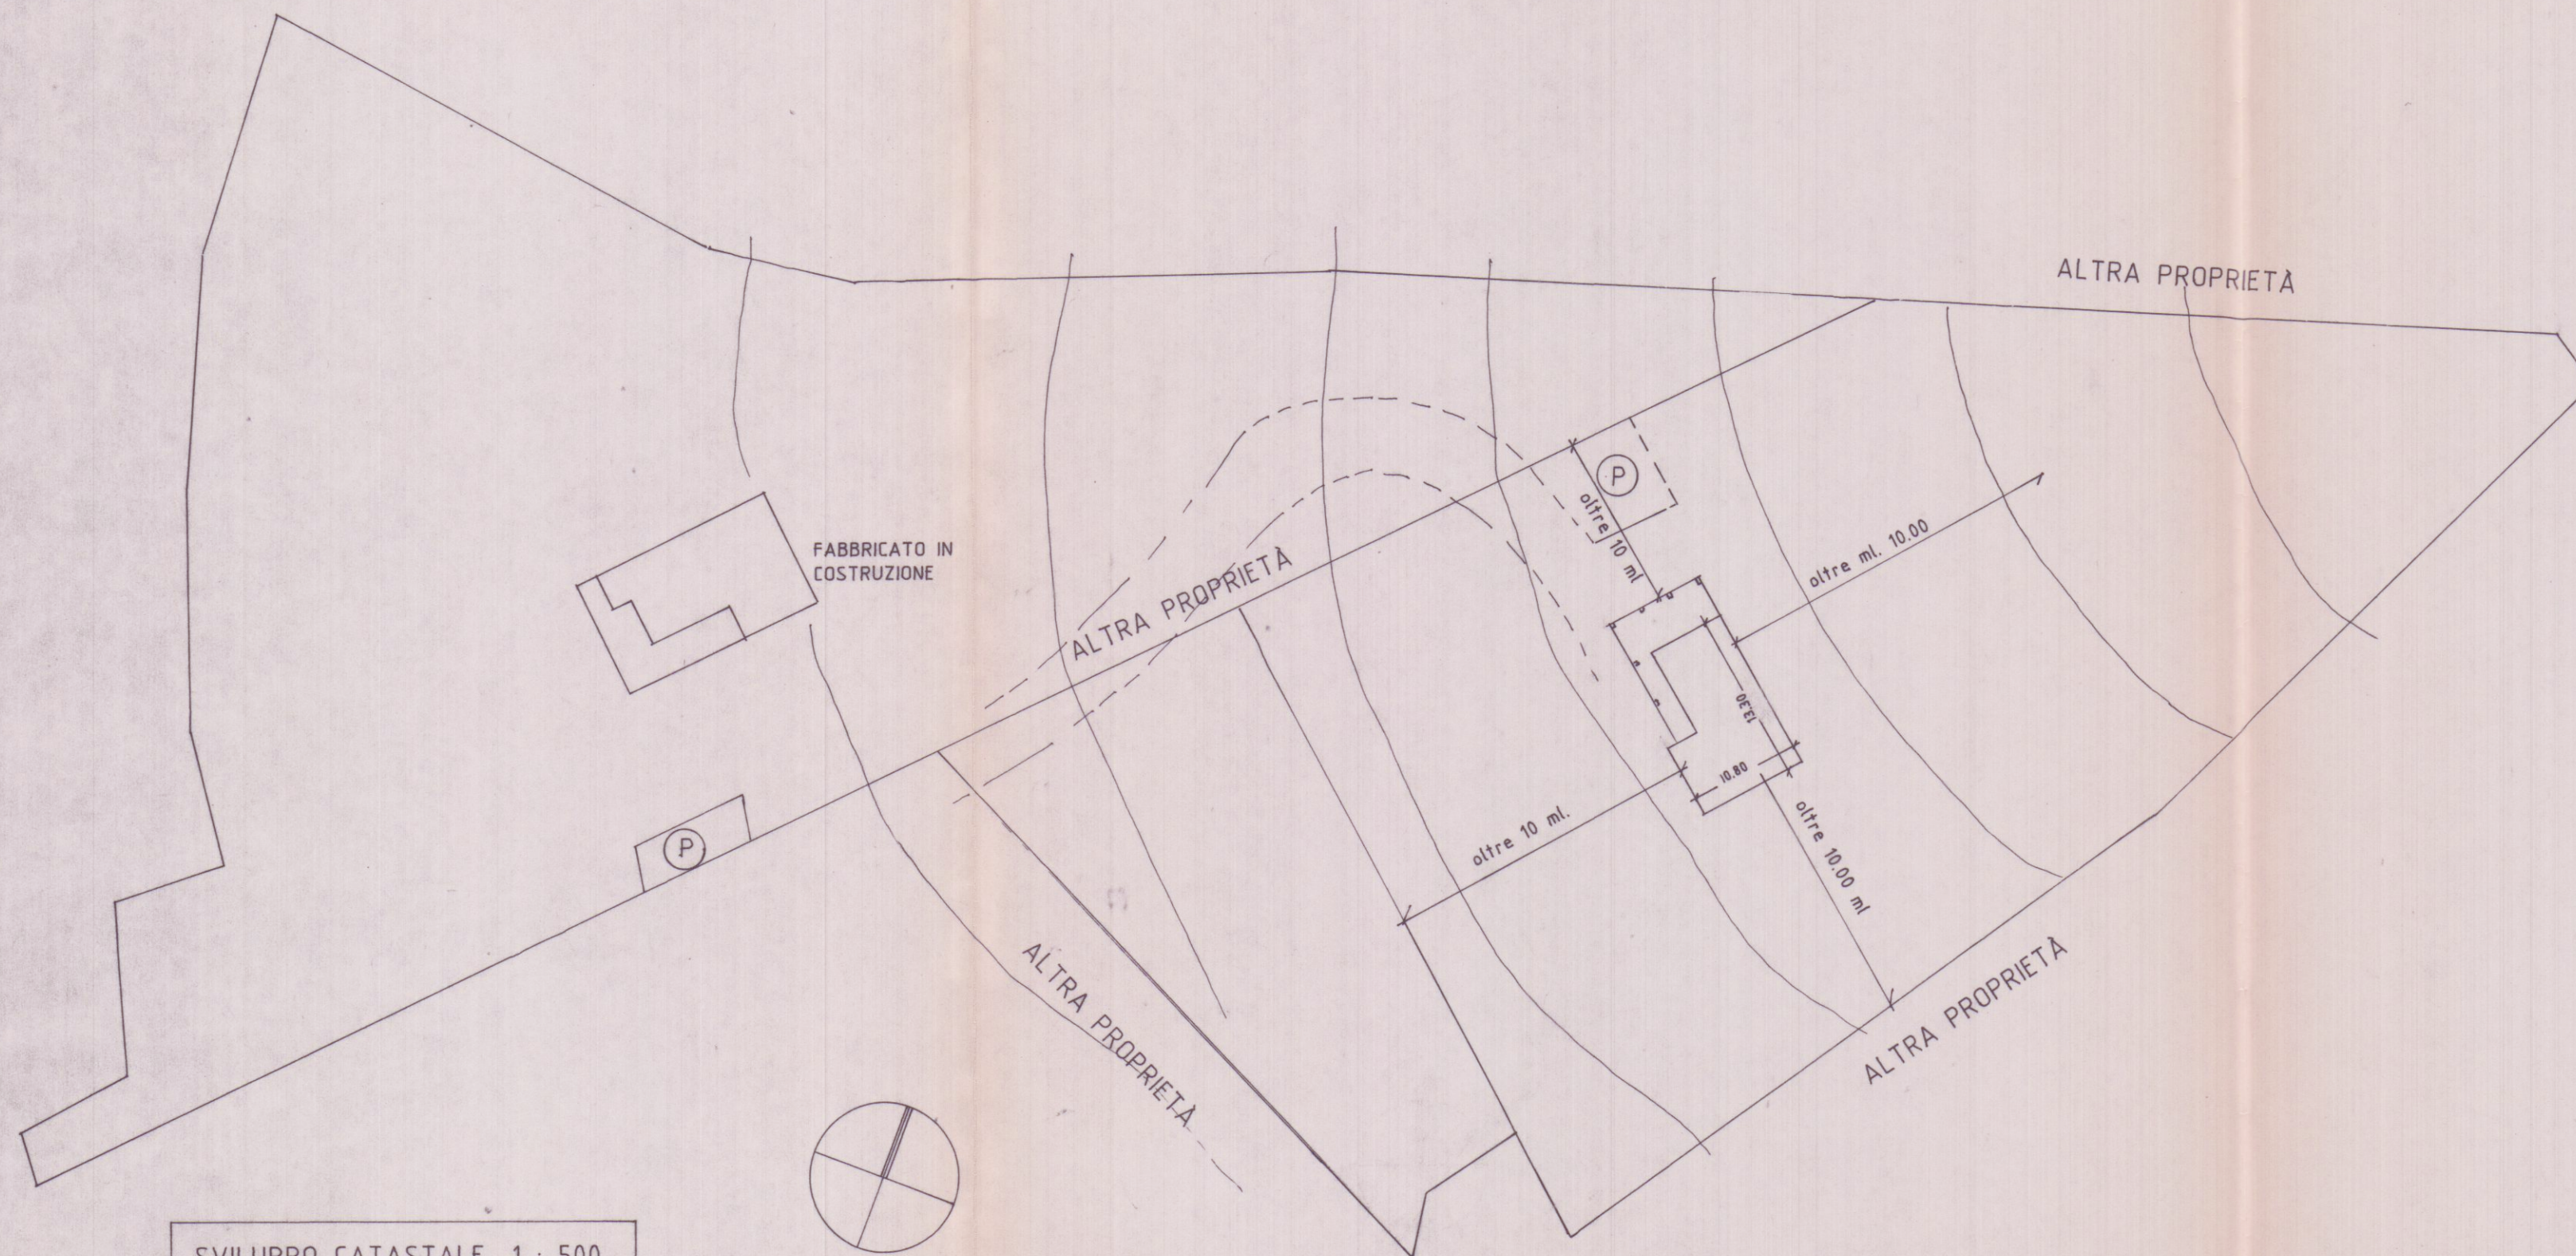


PIANO TERRA

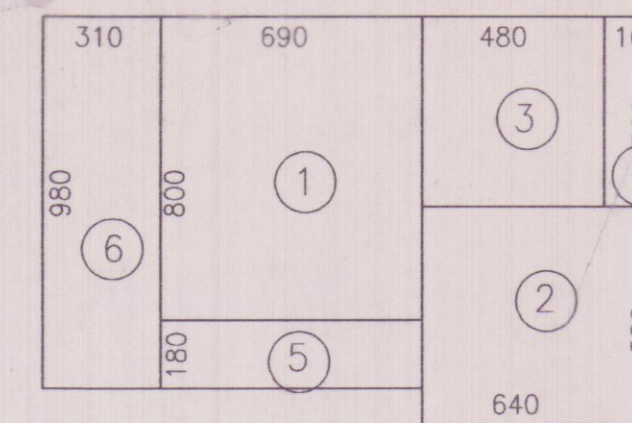

PIANO PRIMO

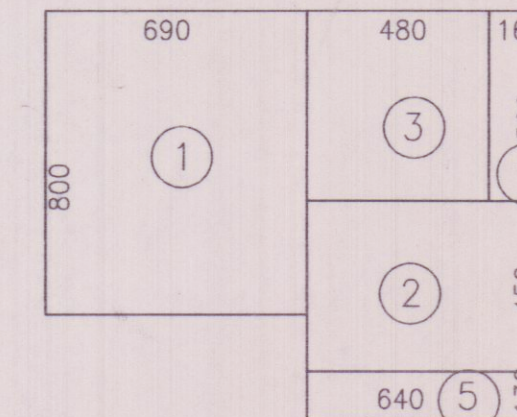

PIANO SEMINTERRATO

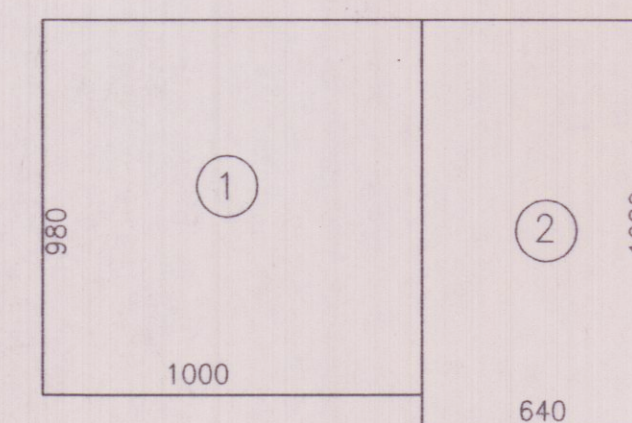

SCHEMI SUPERFICI E VOLUMI

PIANO TERRA

N.	AxB	Sup mq	h ml	volume mc
1)	6,90x 8,00	55,20	4,50	248,4
2)	6,40x 5,80	37,12	3,10	115,07
3)	5,00x 4,80	24	3,10	77,40
4)	5,00x 1,60	8	3,10/3	8,27
5)	6,90x 1,80	12,42	4,00/3	16,56
6)	9,80x 3,10	30,38	4,00/3	40,50

506,20

PIANO PRIMO

N.	AxB	Sup mq	h ml	volume mc
1)	6,90x 8,00	55,20	2,70	149,04
2)	6,40x 4,50	28,80	2,70	77,76
3)	5,00x 4,80	24	2,70	64,80
4)	5,00x 1,60	8	2,70/3	7,20
5)	6,40x 1,30	8,32	2,70/3	7,49

306,29


PARTE INTERRATA

N.	AxB	Sup mq	h ml	volume mc
1)	10,00x 9,80	98	1,40	137,20
2)	10,80x 6,40	69,12	2,80	193,54


330,74

VOLUME TOTALE: mc 1143,23 **VOLUME DI CONCESSIONE**

PARTE SOTTOTETTO 124,32 mq x 0,55 = 68,38 mc **MAGGIORE VOLUME DI VARIANTE**

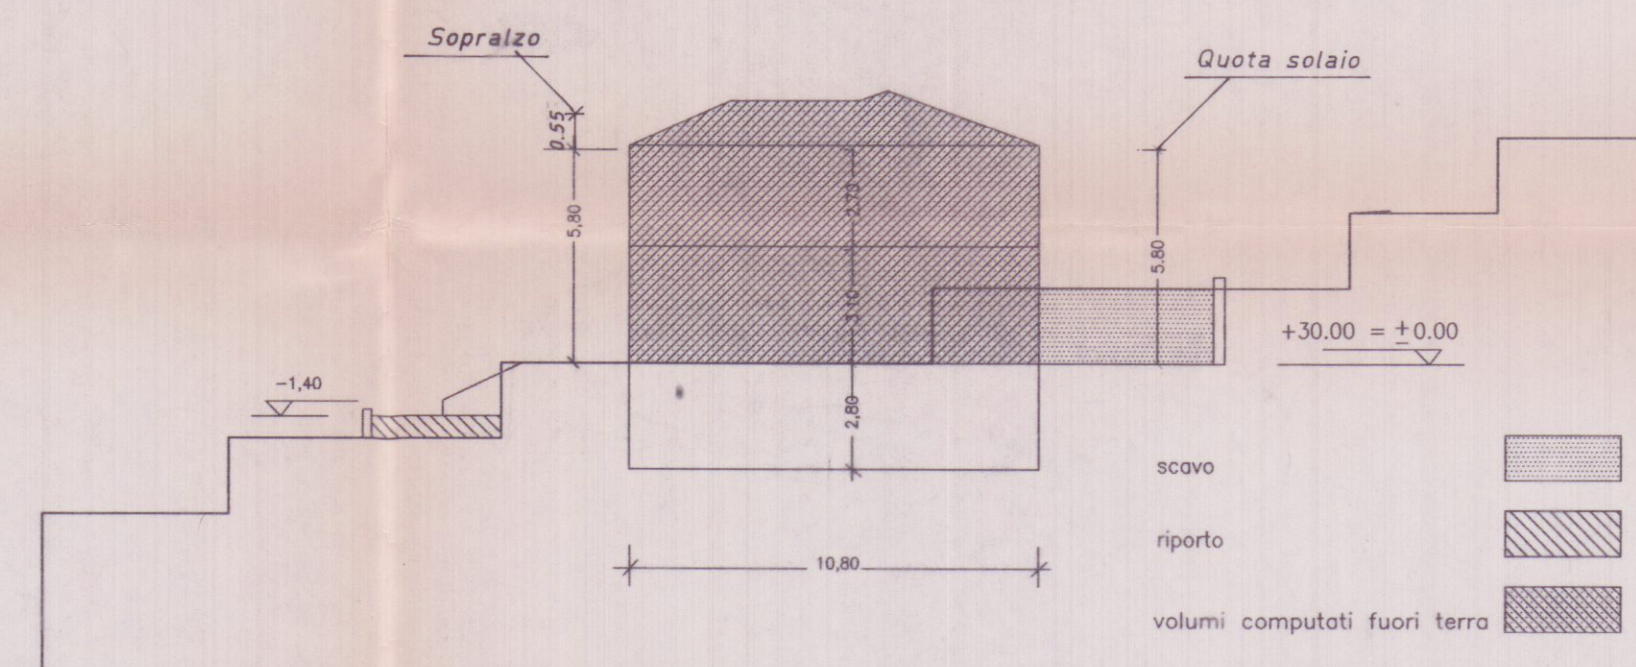

SEZIONE TRASVERSALE LATO EST

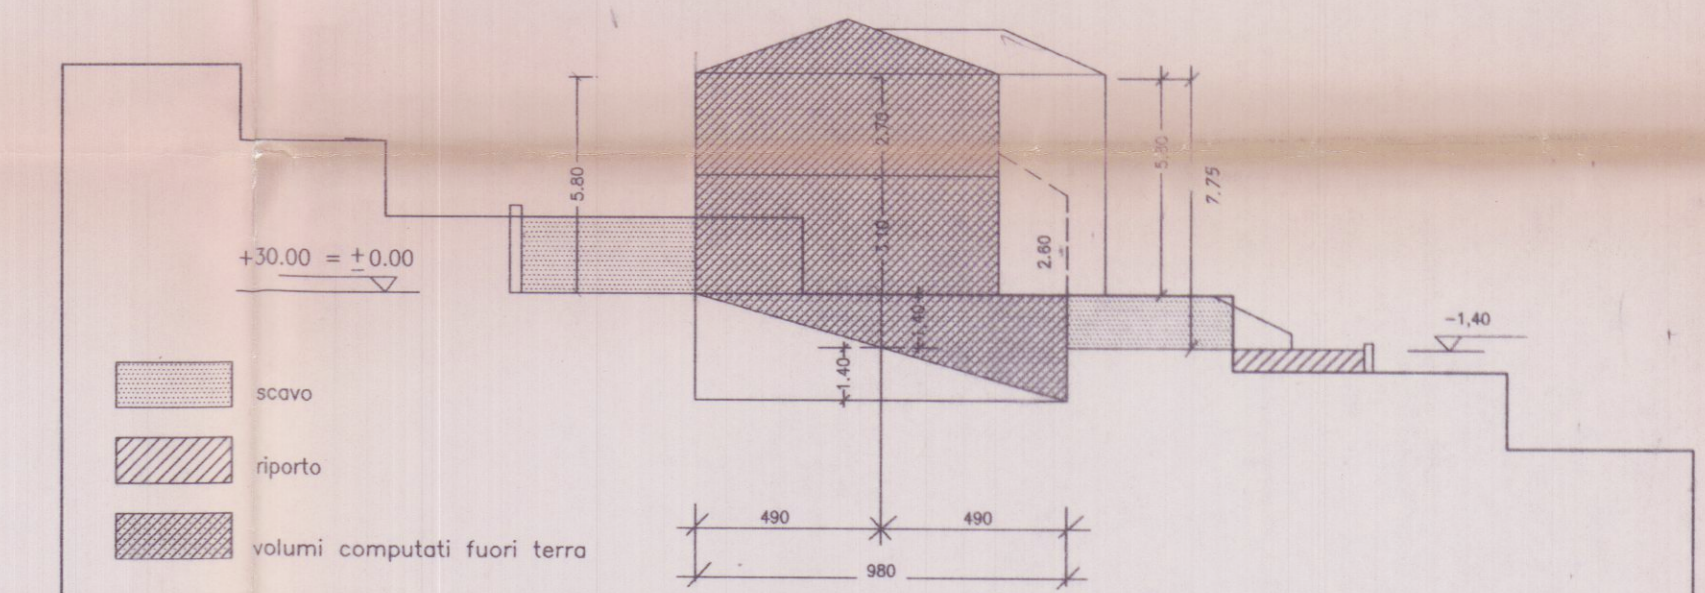

SEZIONE TRASVERSALE LATO OVEST

APPROVATO
- II RINNOVO -

DATI DI PROGETTO PRIMA VARIANTE CONCESSA

VOLUME FUORI TERRA	812,49
VOLUME INTERRATO	330,74
VOLUME COMPLESSIVO	MC 1143,23
SUPERFICIE COPERTA	MQ 116,32

RAFFRONTI CON PROGETTO APPROVATO PRIMA SOLUZIONE


VOLUME FUORI TERRA	892,11
VOLUME INTERRATO	256,78
VOLUME COMPLESSIVO	MC 1148,89
SUPERFICIE COPERTA	MQ 122,08

RAFFRONTI CON VARIANTE IN CORSO D'OPERA


VOLUME FUORI TERRA	880,87
VOLUME INTERRATO	330,74
VOLUME COMPLESSIVO	MC 1211,61
SUPERFICIE COPERTA	MQ 116,32

COMUNE DI CARRARA

ASSETTO DEL TERRITORIO
Approvato dal Dirigente alle coordinate
Indice nella Concessione della
n° 94 del 1/1/2001
elaborato grafico Tav. 1/3
dal Nucleo Valutazione del 12/1/01
Il Responsabile del Procedimento
(Marchi G. M.)

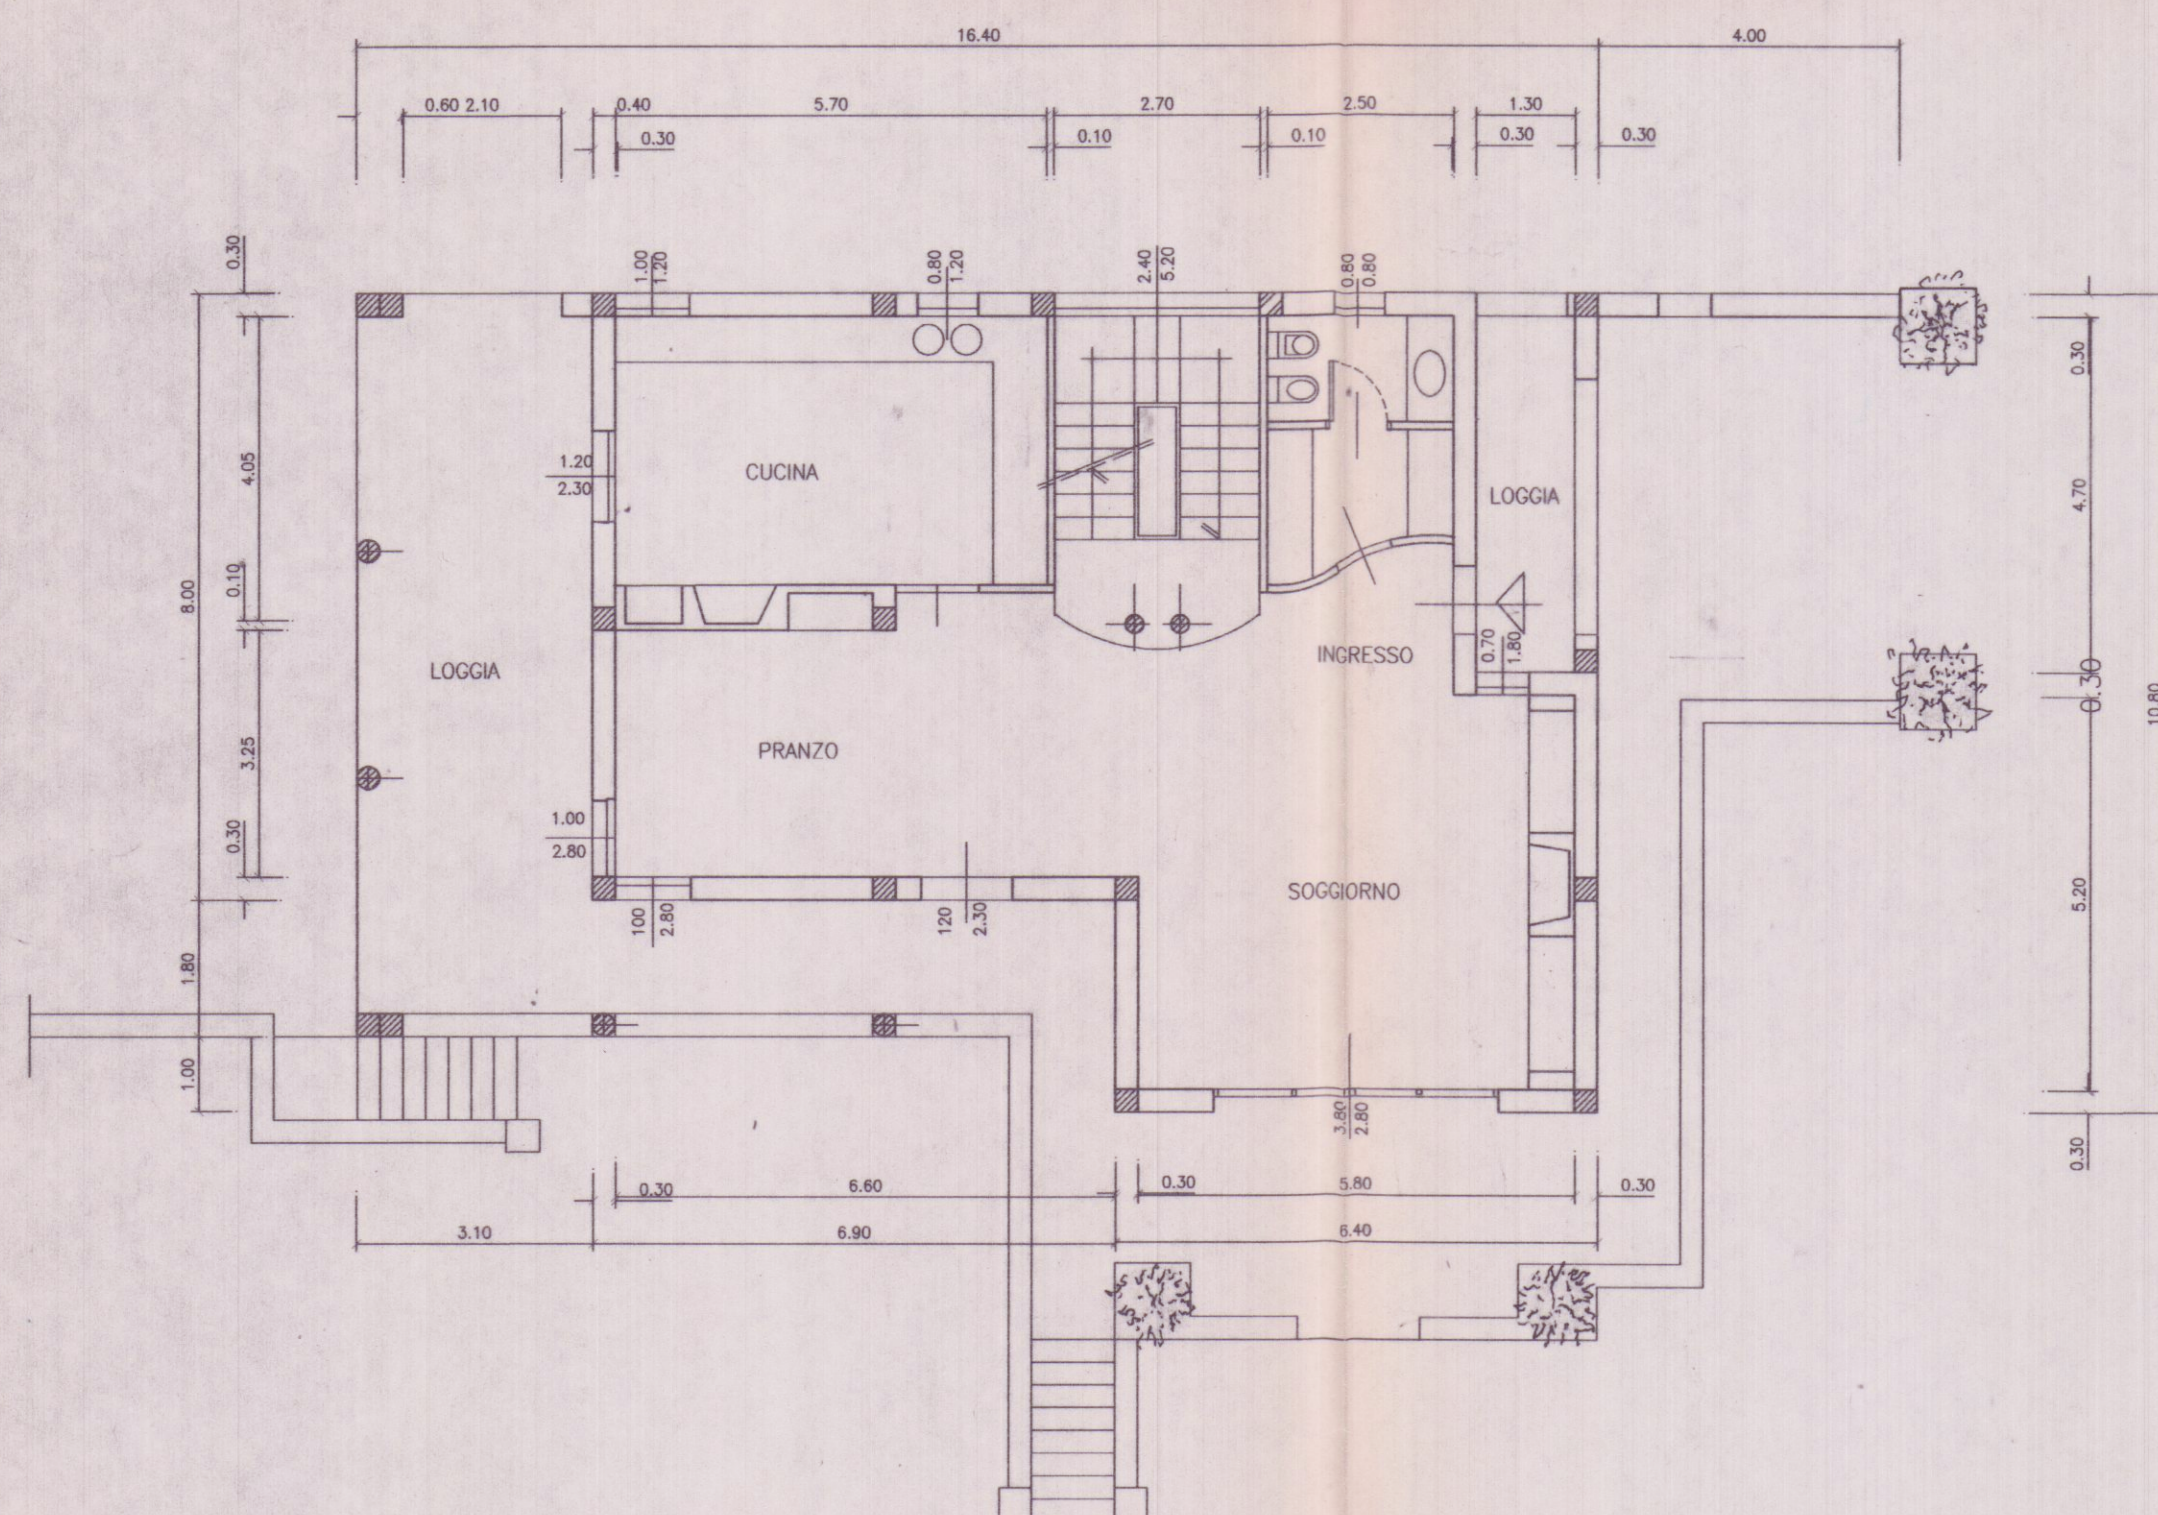

PIANO TERRA

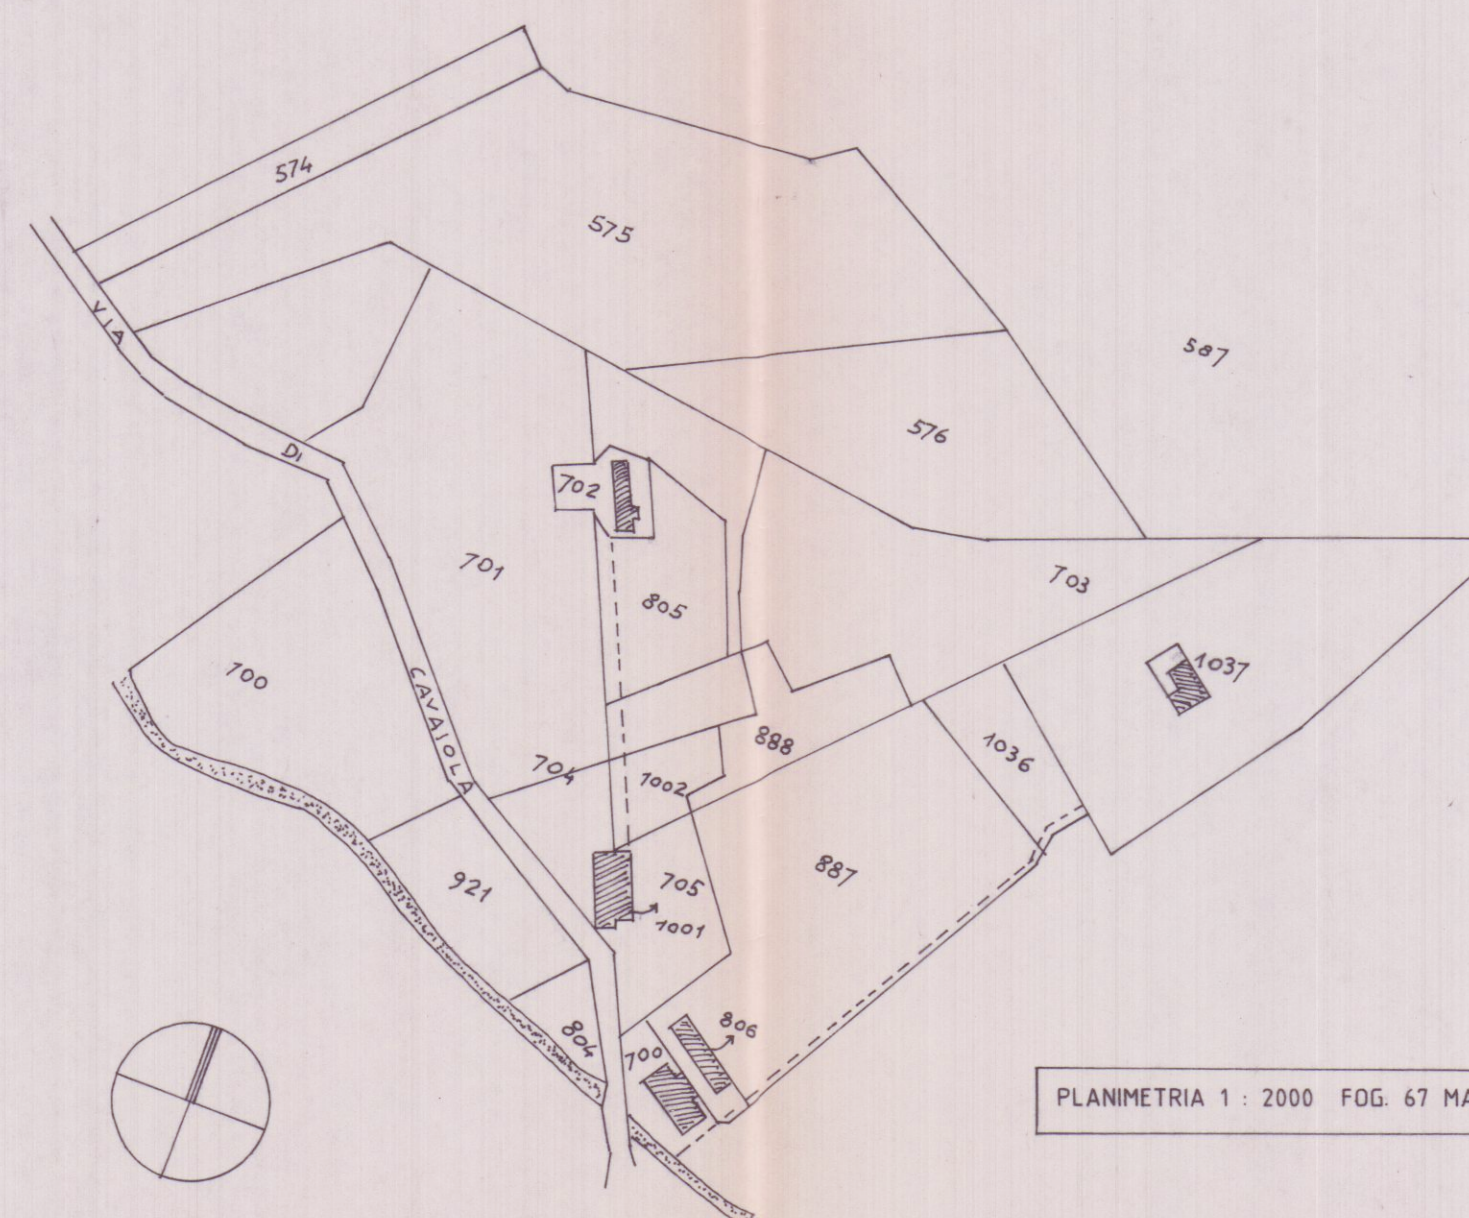

PLANIMETRIA 1:2000 FOG. 67 MAPP. 1036 - 1037

Architetti Associati Arch. Roberto Marcelli Arch. Gianluca Barbieri 54036 MARINA DI CARRARA Via Venezia 1 bis Tel. 0585 780502 fax 0585 632667			
OGGETTO: Completamento lavori di finitura			
COMMITTENTE: Pier Marco Fontana			
UBICAZIONE: Loc. Cavaioia, Carrara			
DETTAGLIO: Inquadramento generale e pianta piano terra			
SCALA: 1:100	DATA: 11.08.01	ESTREMI CATASTALI: FG. 67 MAPP. 1036-1037	TAVOLA: 1
RIFERIMENTI: prat.			