

STRUTTURE RICETTIVE
(APPARTAMENTI PER VACANZE)
DA ERIGERSI IN VIA PONTREMOLI
LOC. BATTILANA CARRARA

PROPRIETÀ: COOPERATIVA EDILIZIA APUANA SOCIETÀ COOPERATIVA

PROGETTISTA: DOTT. ING. MARCO FORNARI

VARIANTE FINALE


TAV.

3


PIANTE PIANI INTERRATO - PRIMO - SOTTOTETTO

SCALA 1:100


ORDINE DEGLI INGEGNERI
DELLA PROV. DI MASSA CARRARA
DOTT. ING. MARCO FORNARI
SEZIONE N° 3/03
Ingegneri di ambiente civile
Chiamata alla professione
Chiamata all'esercizio

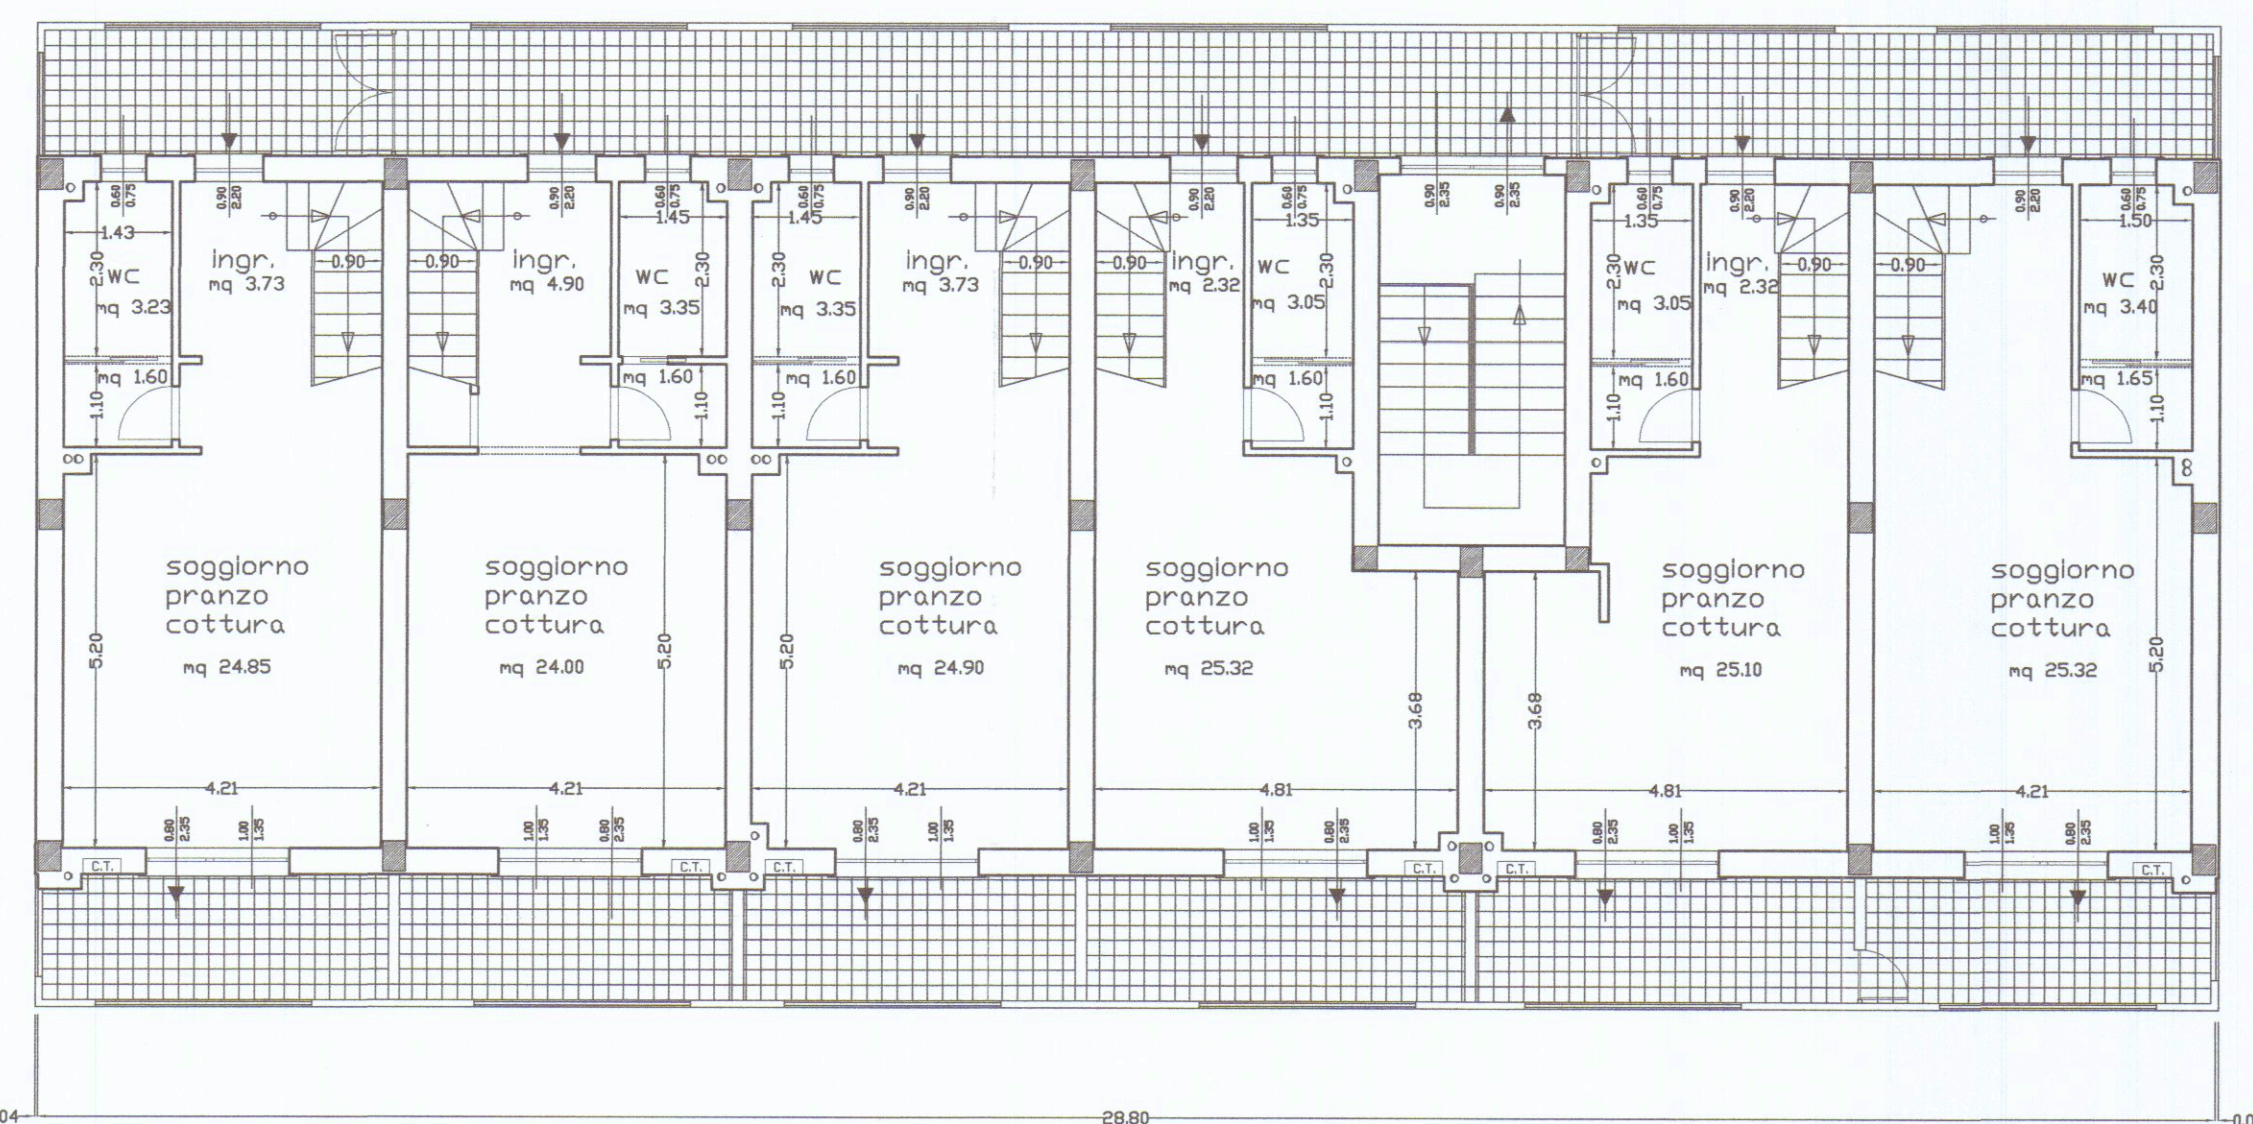

PIANTA PIANO PRIMO

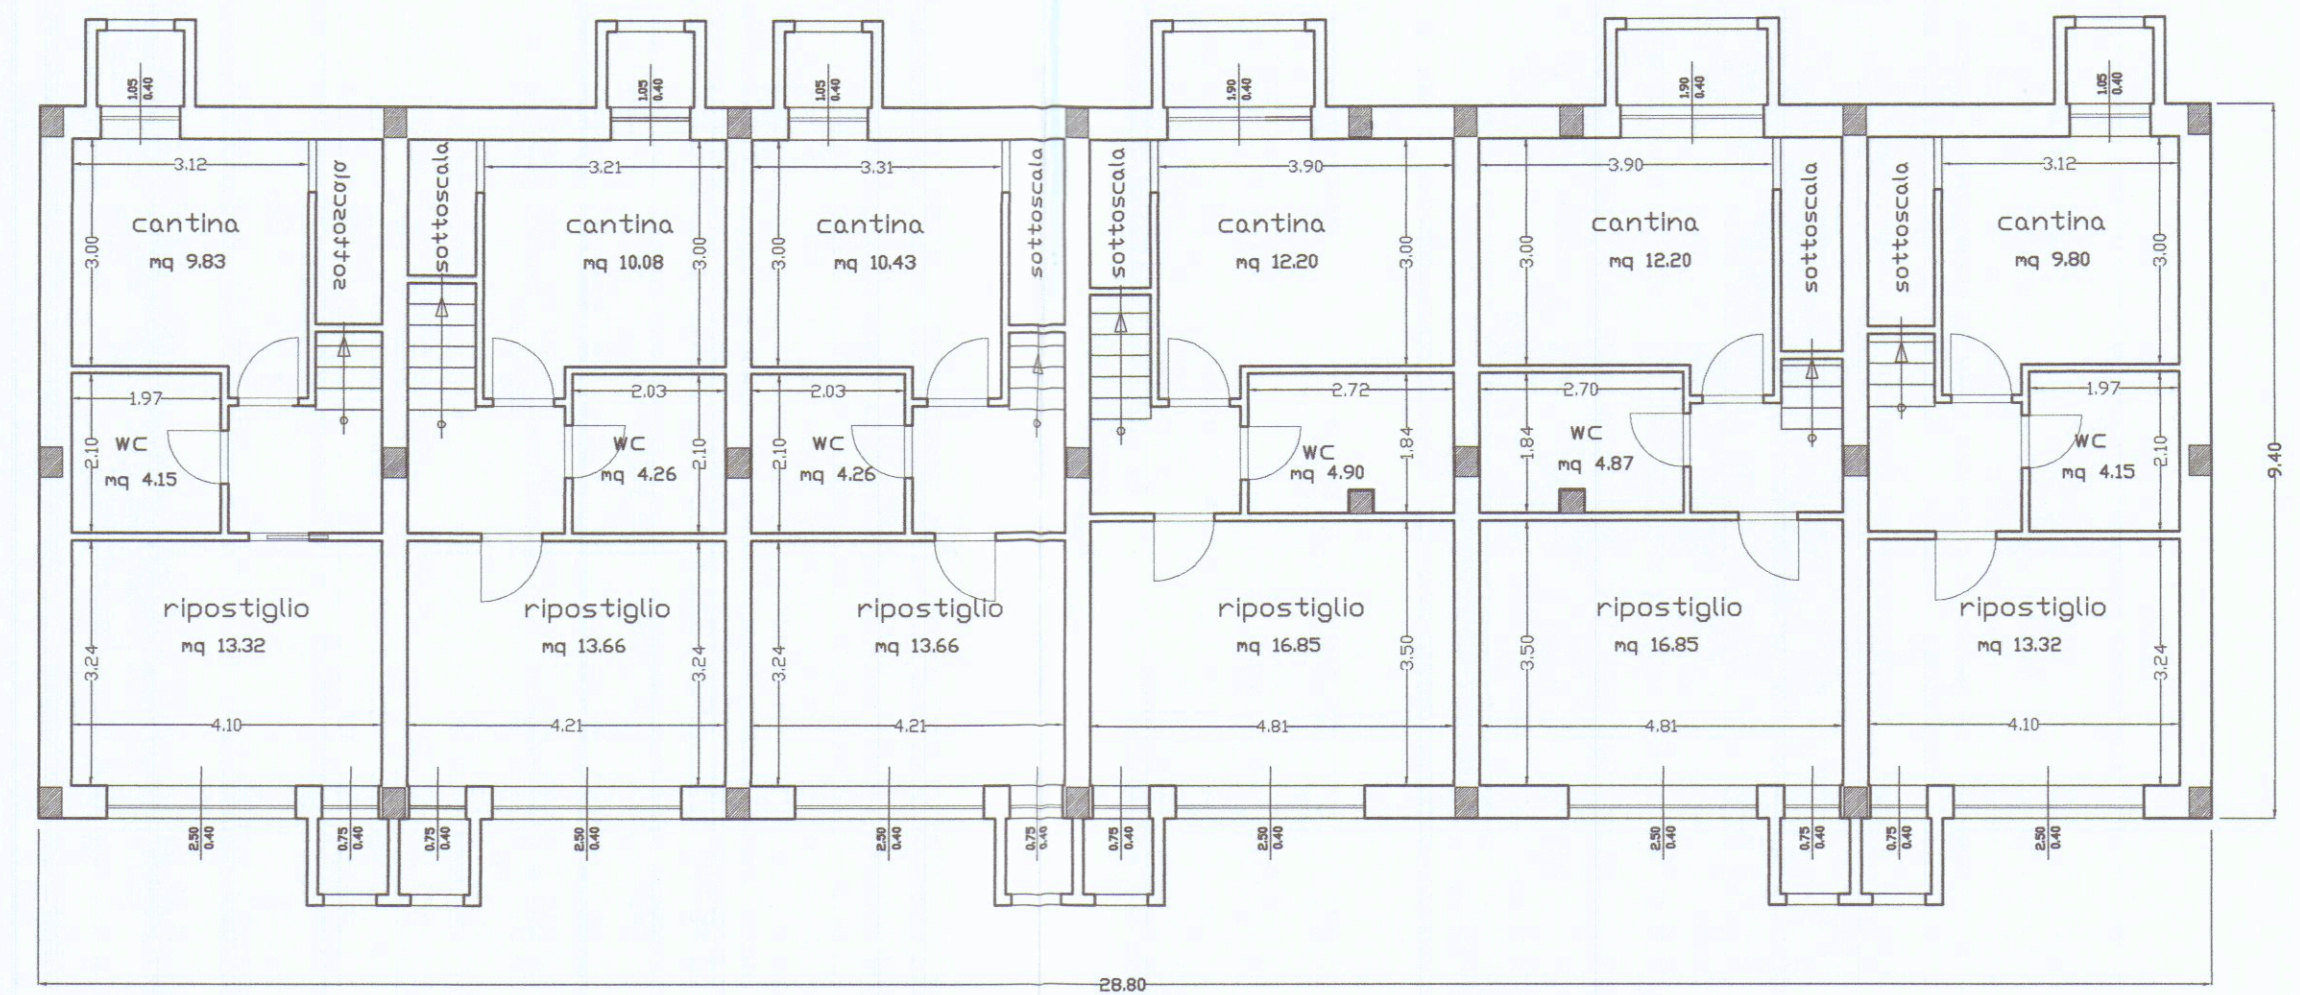

PIANTA PIANO INTERRATO

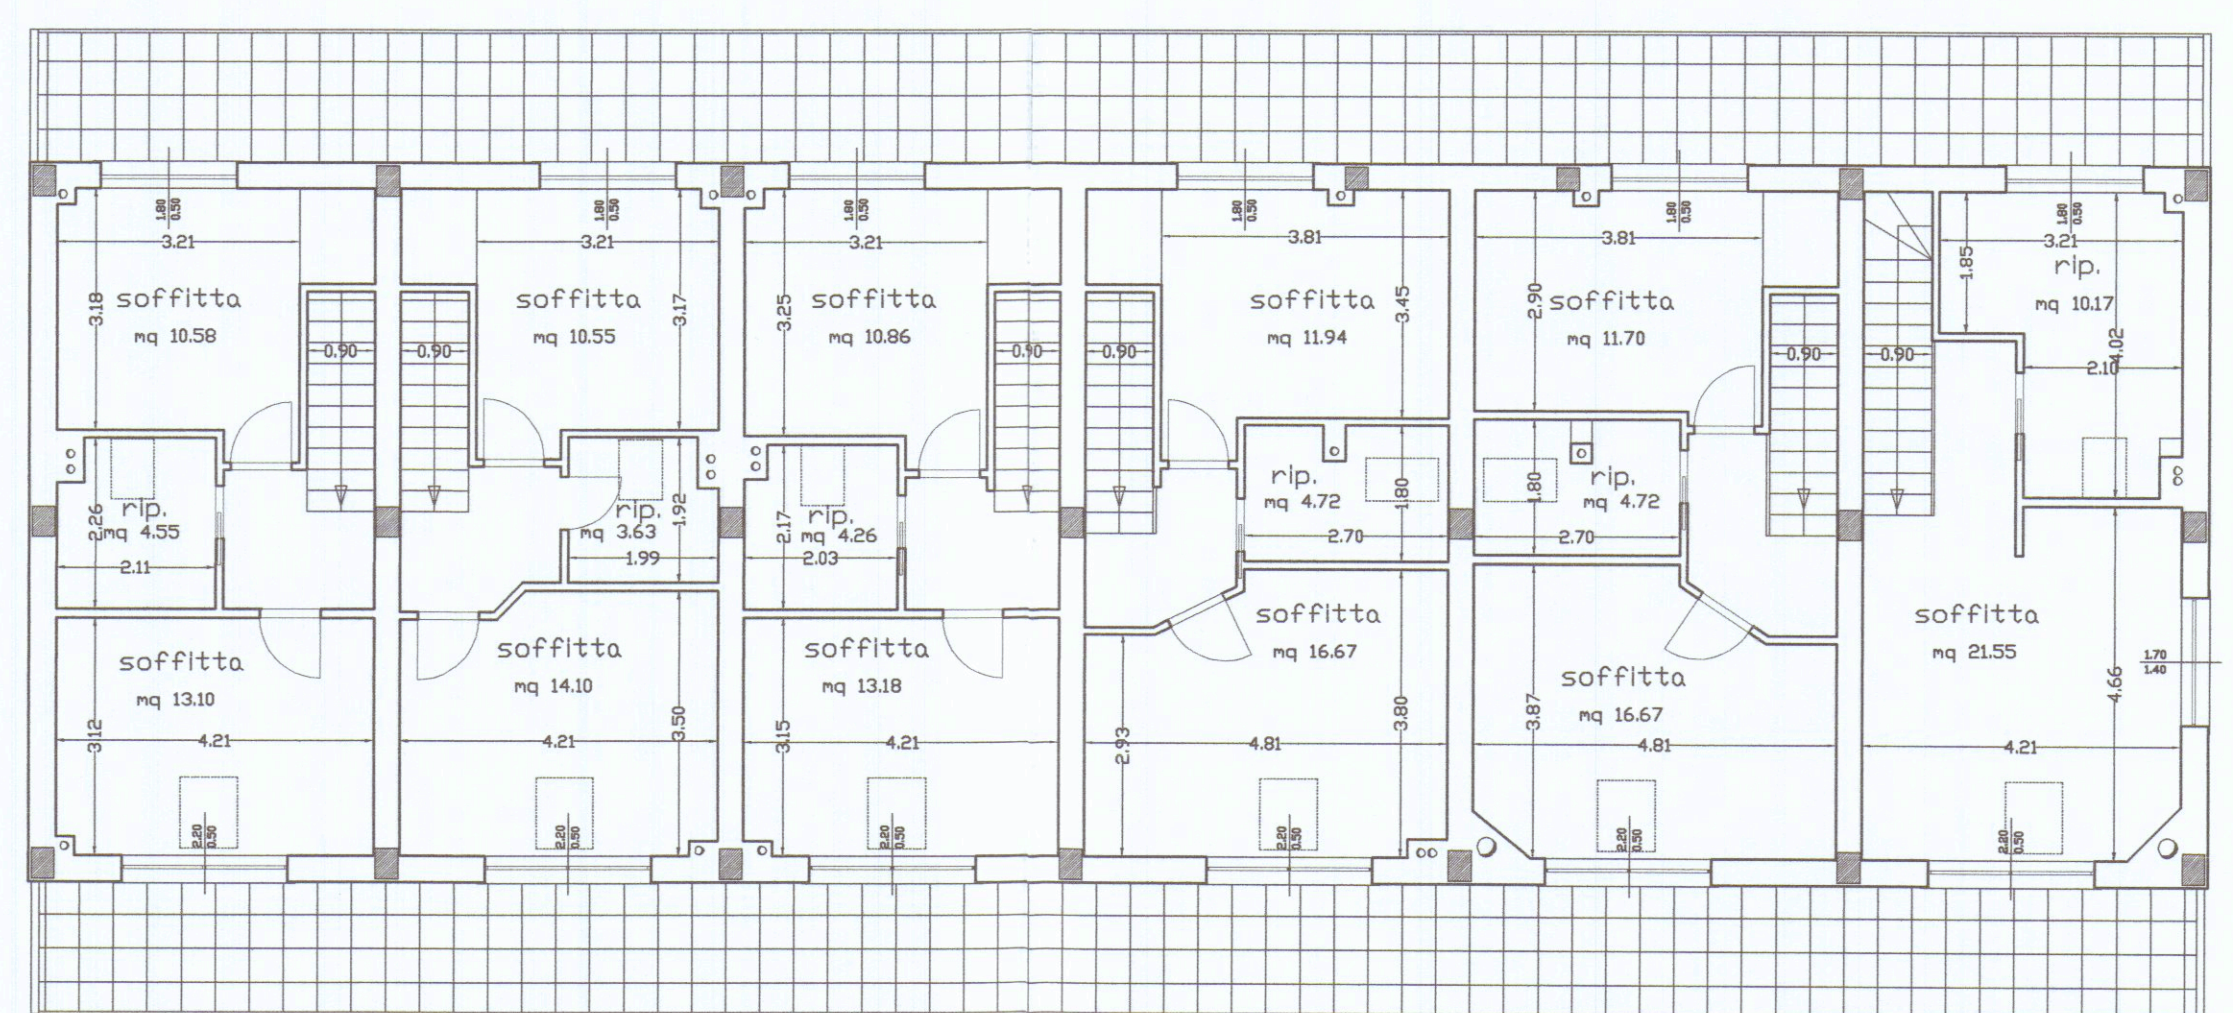

PIANTA PIANO SOTTOTETTO