

Comune di Carrara

9 GEN. 2002

Tavola 5

Oggetto

PIANTA PIANO RIALZATO, PRIMO E COPERTURA

Progetto

RICHIEDENTE: **RICHIESTA DI CONCESSIONE EDILIZIA**
per ampliamento e adeguamento igienico-sanitario-funzionale,
modifiche interne e prospettive al fabbricato di civile abitazione ubicato
in Carrara loc. Corvenate via Corvenate civ. 9

Proprietà


Sig. Bertelli Francesco

Tecnico


Geometra Antonio Meccheri

Scala: 1/50.
Data: 12/10/01.


Stato Modificato

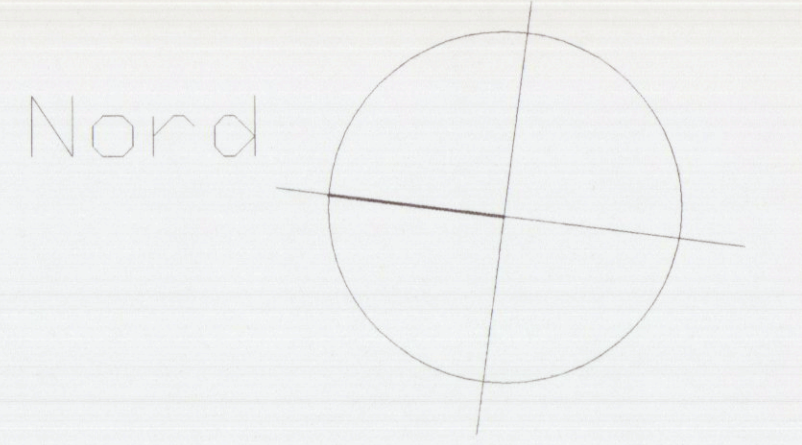


Calcolo Rapporto Illuminazione Piano Terra	
Superficie Cucina:	mt. 4,83 x 2,65 = mq. 12,80 * 1/8 = mq. 1,60
Portafinestra	mt. 0,90 x 2,25 = mq. 2,02
Finestra	mt. 1,05 x 2,25 = mq. 2,36
Totale mq. 4,38 > mq. 1,60	
Superf. Sogg. - Pranzo	
mt. 5,92 x 4,40 =	mq. 27,23 * 1/8 = mq. 3,40
Portafinestra	mt. 2,25 x 2,25 = mq. 5,06
Finestra	mt. 0,90 x 1,40 = mq. 1,26
Totale mq. 6,32 > mq. 3,40	
Superf. serv. Igiene:	
mt. 1,35 x 2,20 =	mq. 2,97 * 1/8 = mq. 0,37
Finestra	mt. 0,60 x 1,40 = mq. 0,84 > mq. 0,37
Calcolo Rapporto Illuminazione Piano Primo	
Sup. Camera Matr.:	mt. 4,74 x 3,50 = mq. 16,59 * 1/8 = mq. 2,07
Portafinestra	mt. 1,30 x 2,25 = mq. 2,92 > mq. 2,07
Sup. Camera Sing.:	mt. 2,00 x 4,87 = mq. 9,74 * 1/8 = mq. 1,22
Portafinestra	mt. 0,90 x 2,25 = mq. 2,02
Finestra	mt. 1,00 x 1,40 = mq. 1,40
Totale mq. 3,42 > mq. 1,22	
Sup. Camera Sing.:	mt. 3,72 x 2,80 = mq. 10,42 * 1/8 = mq. 1,30
Portafinestra	mt. 1,05 x 2,25 = mq. 2,36 > mq. 1,30
Superficie Bagno:	mt. 3,20 x 1,30 = mq. 4,16 * 1/8 = mq. 0,52
Portafinestra	mt. 0,70 x 2,25 = mq. 1,57 > mq. 0,52

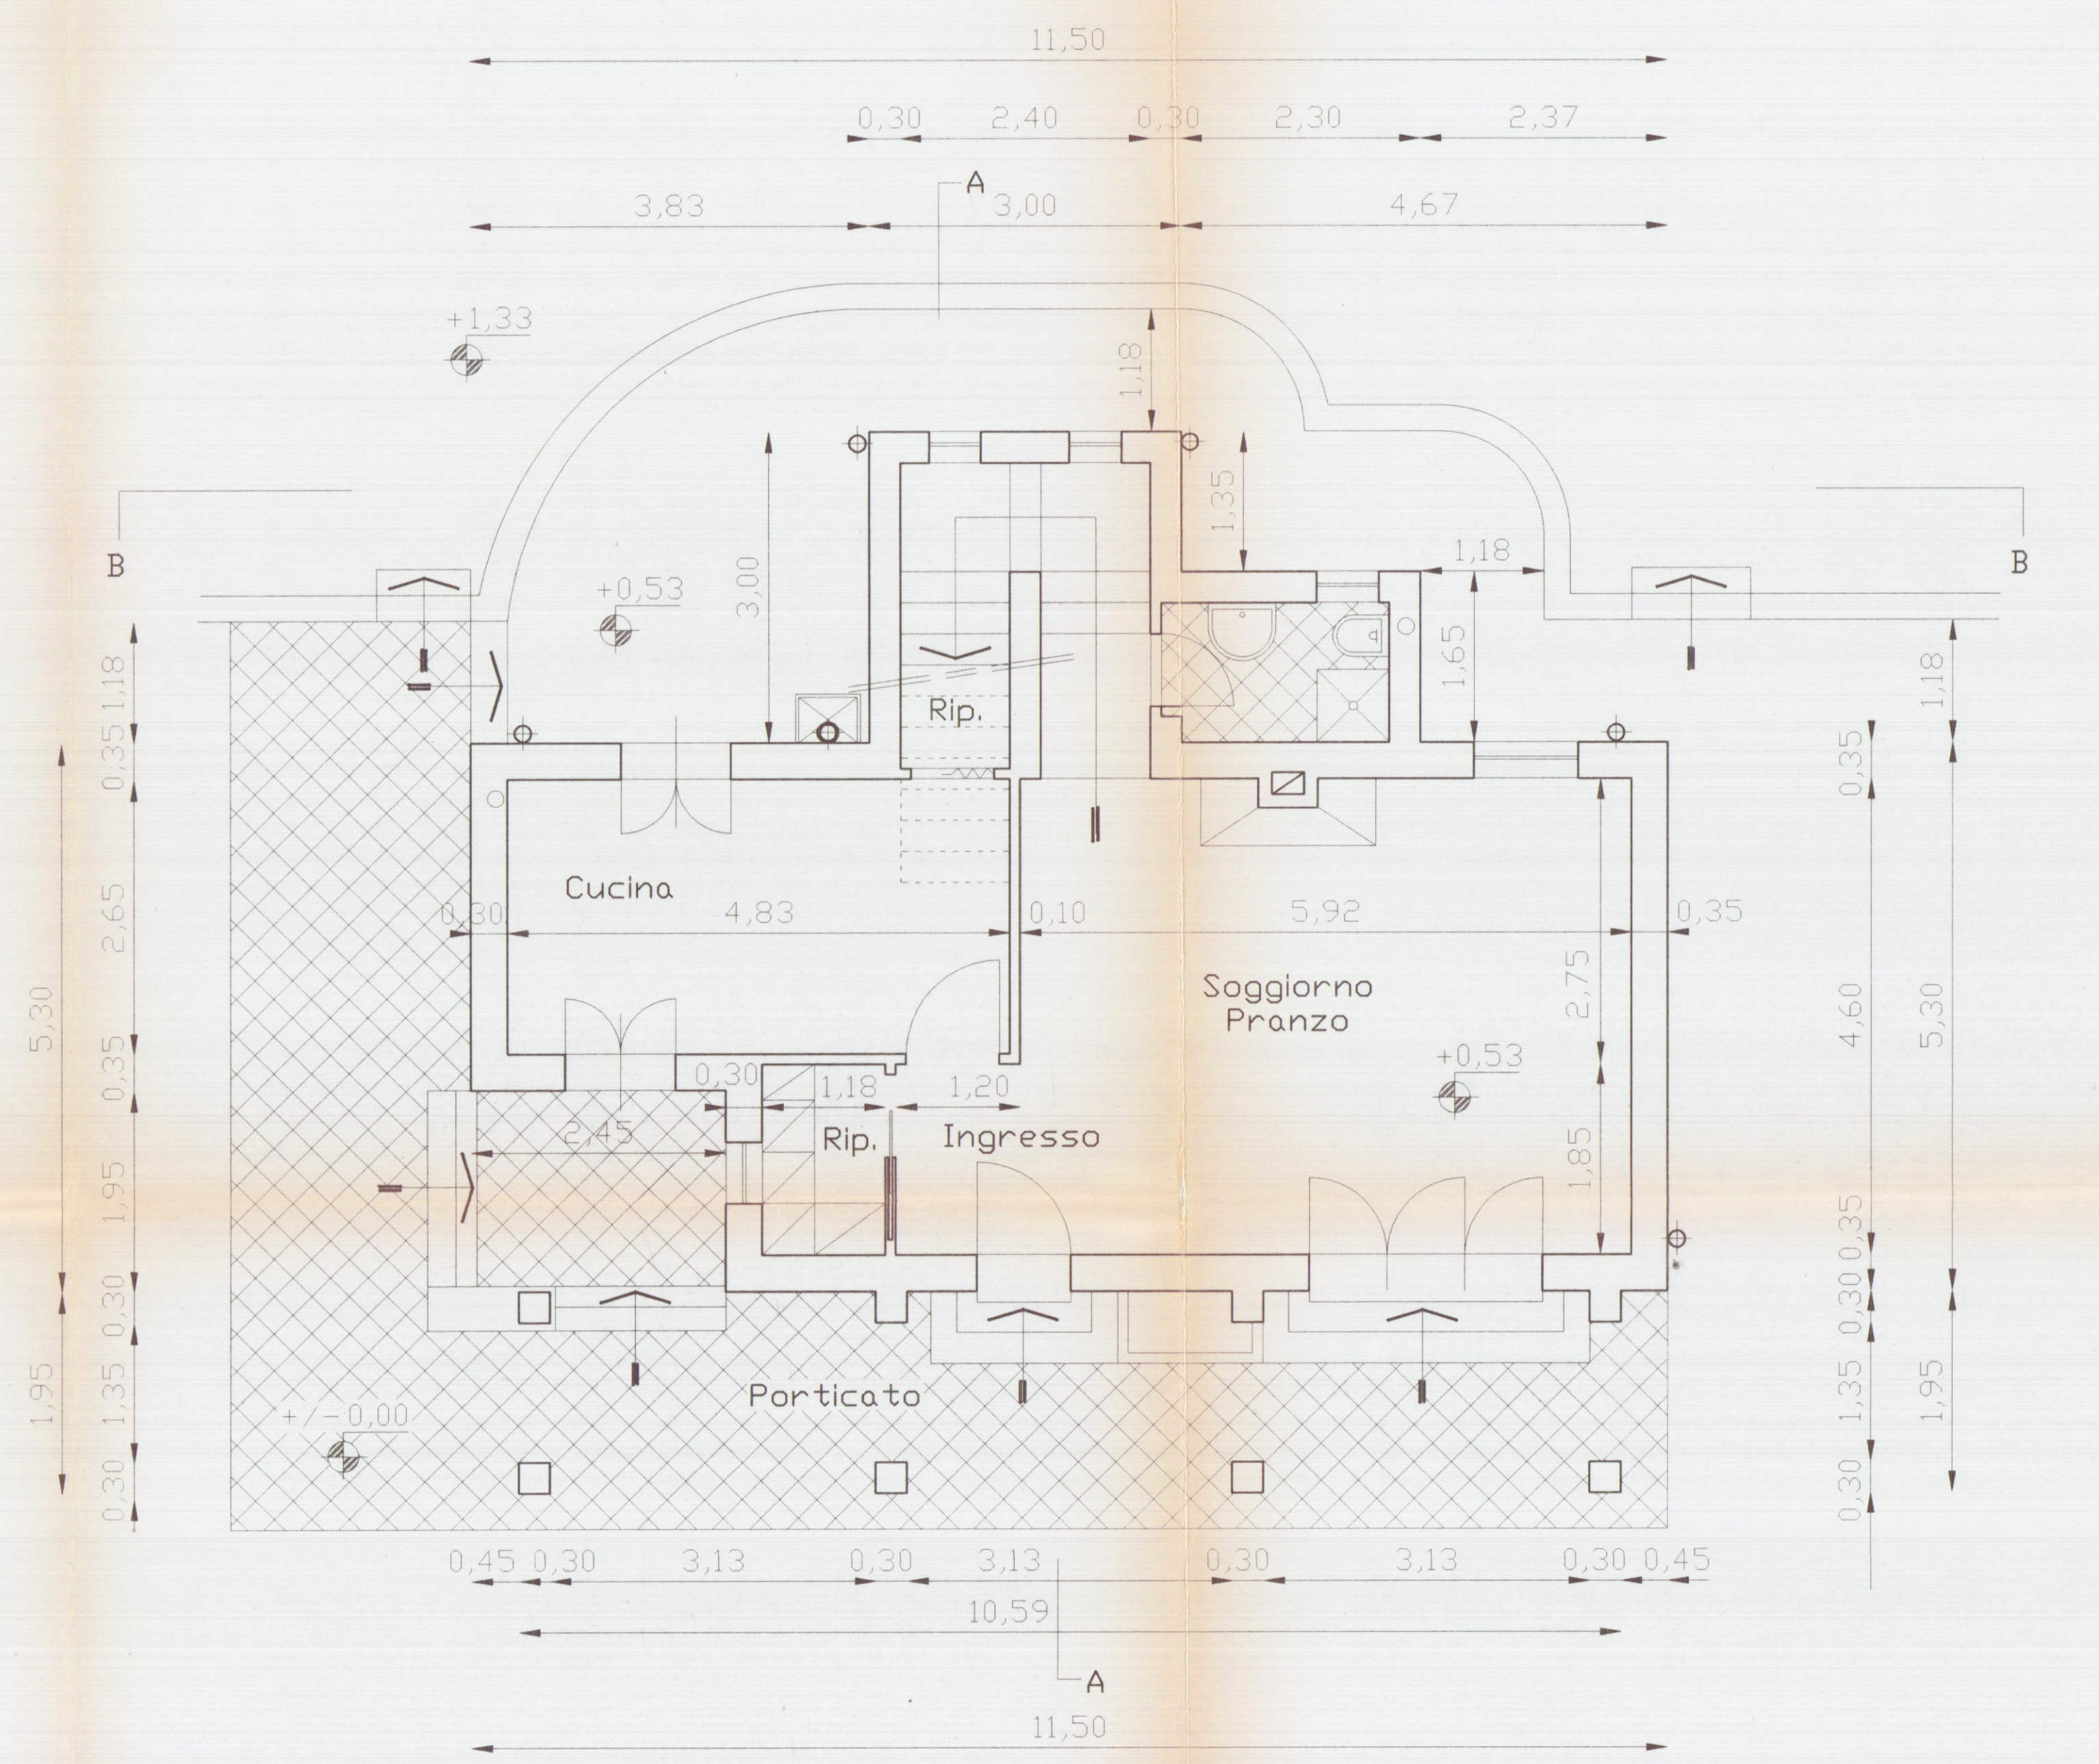

Pianta Piano Rialzato

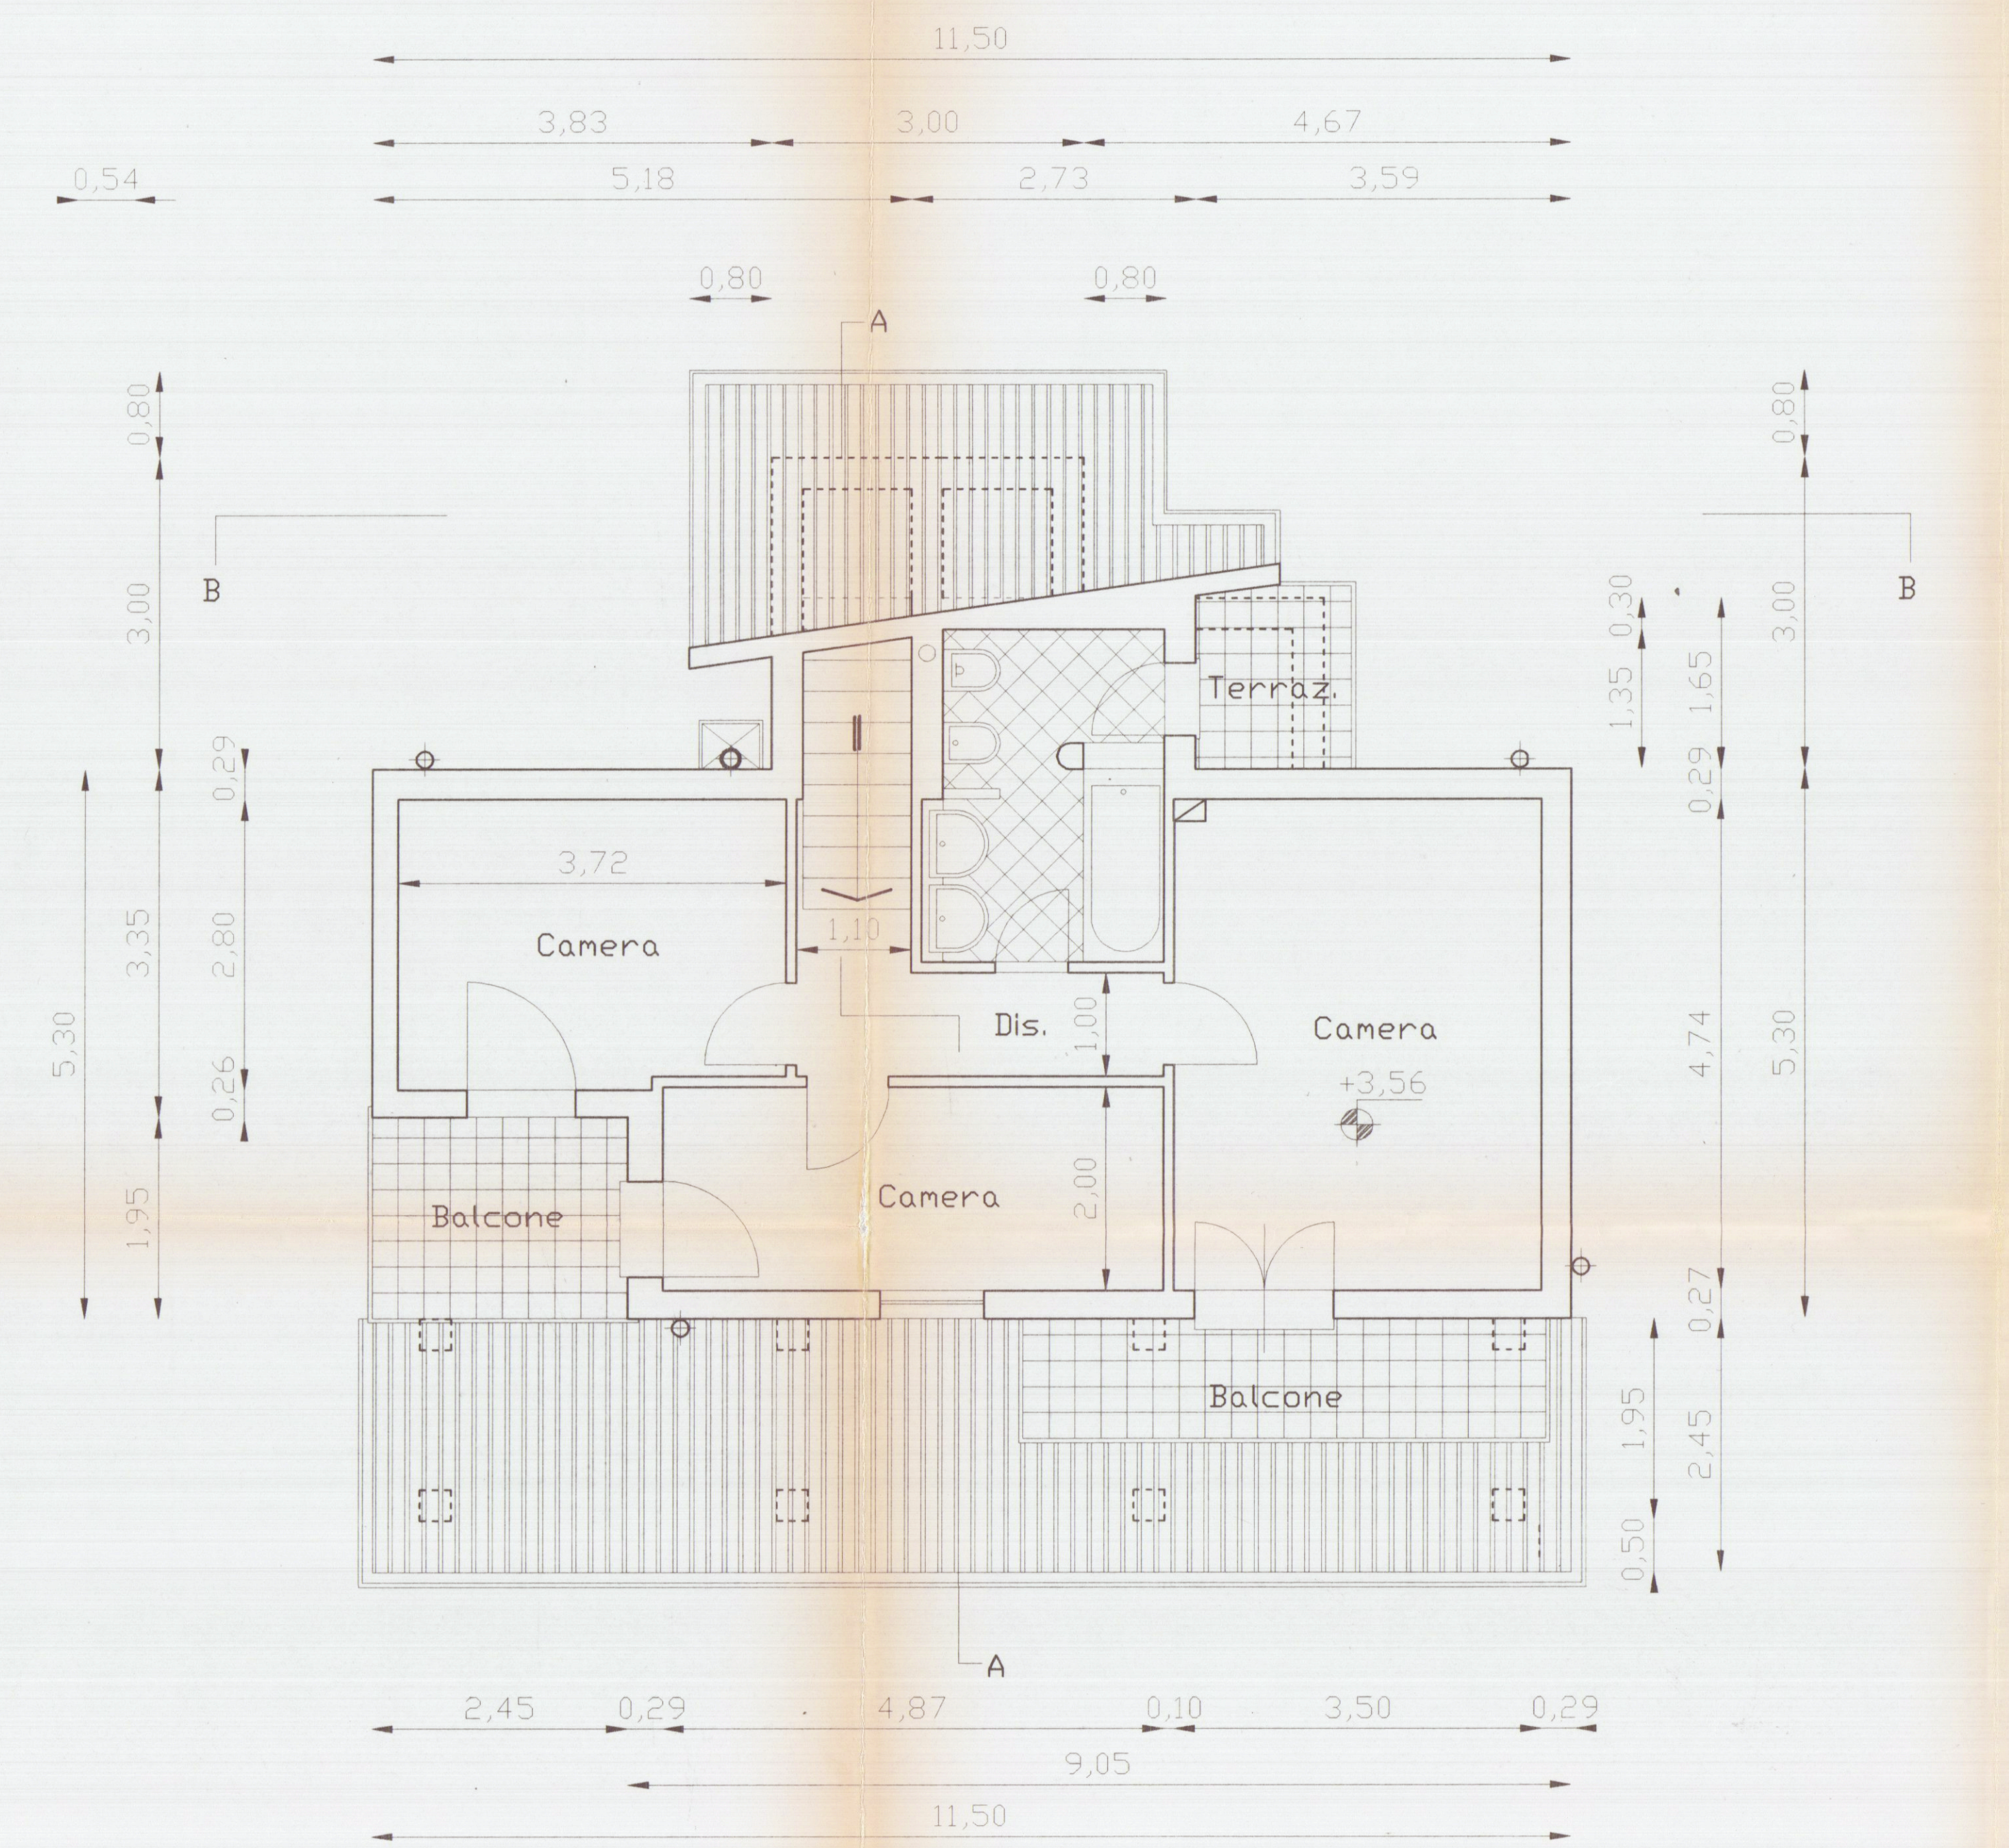

Pianta Piano Primo

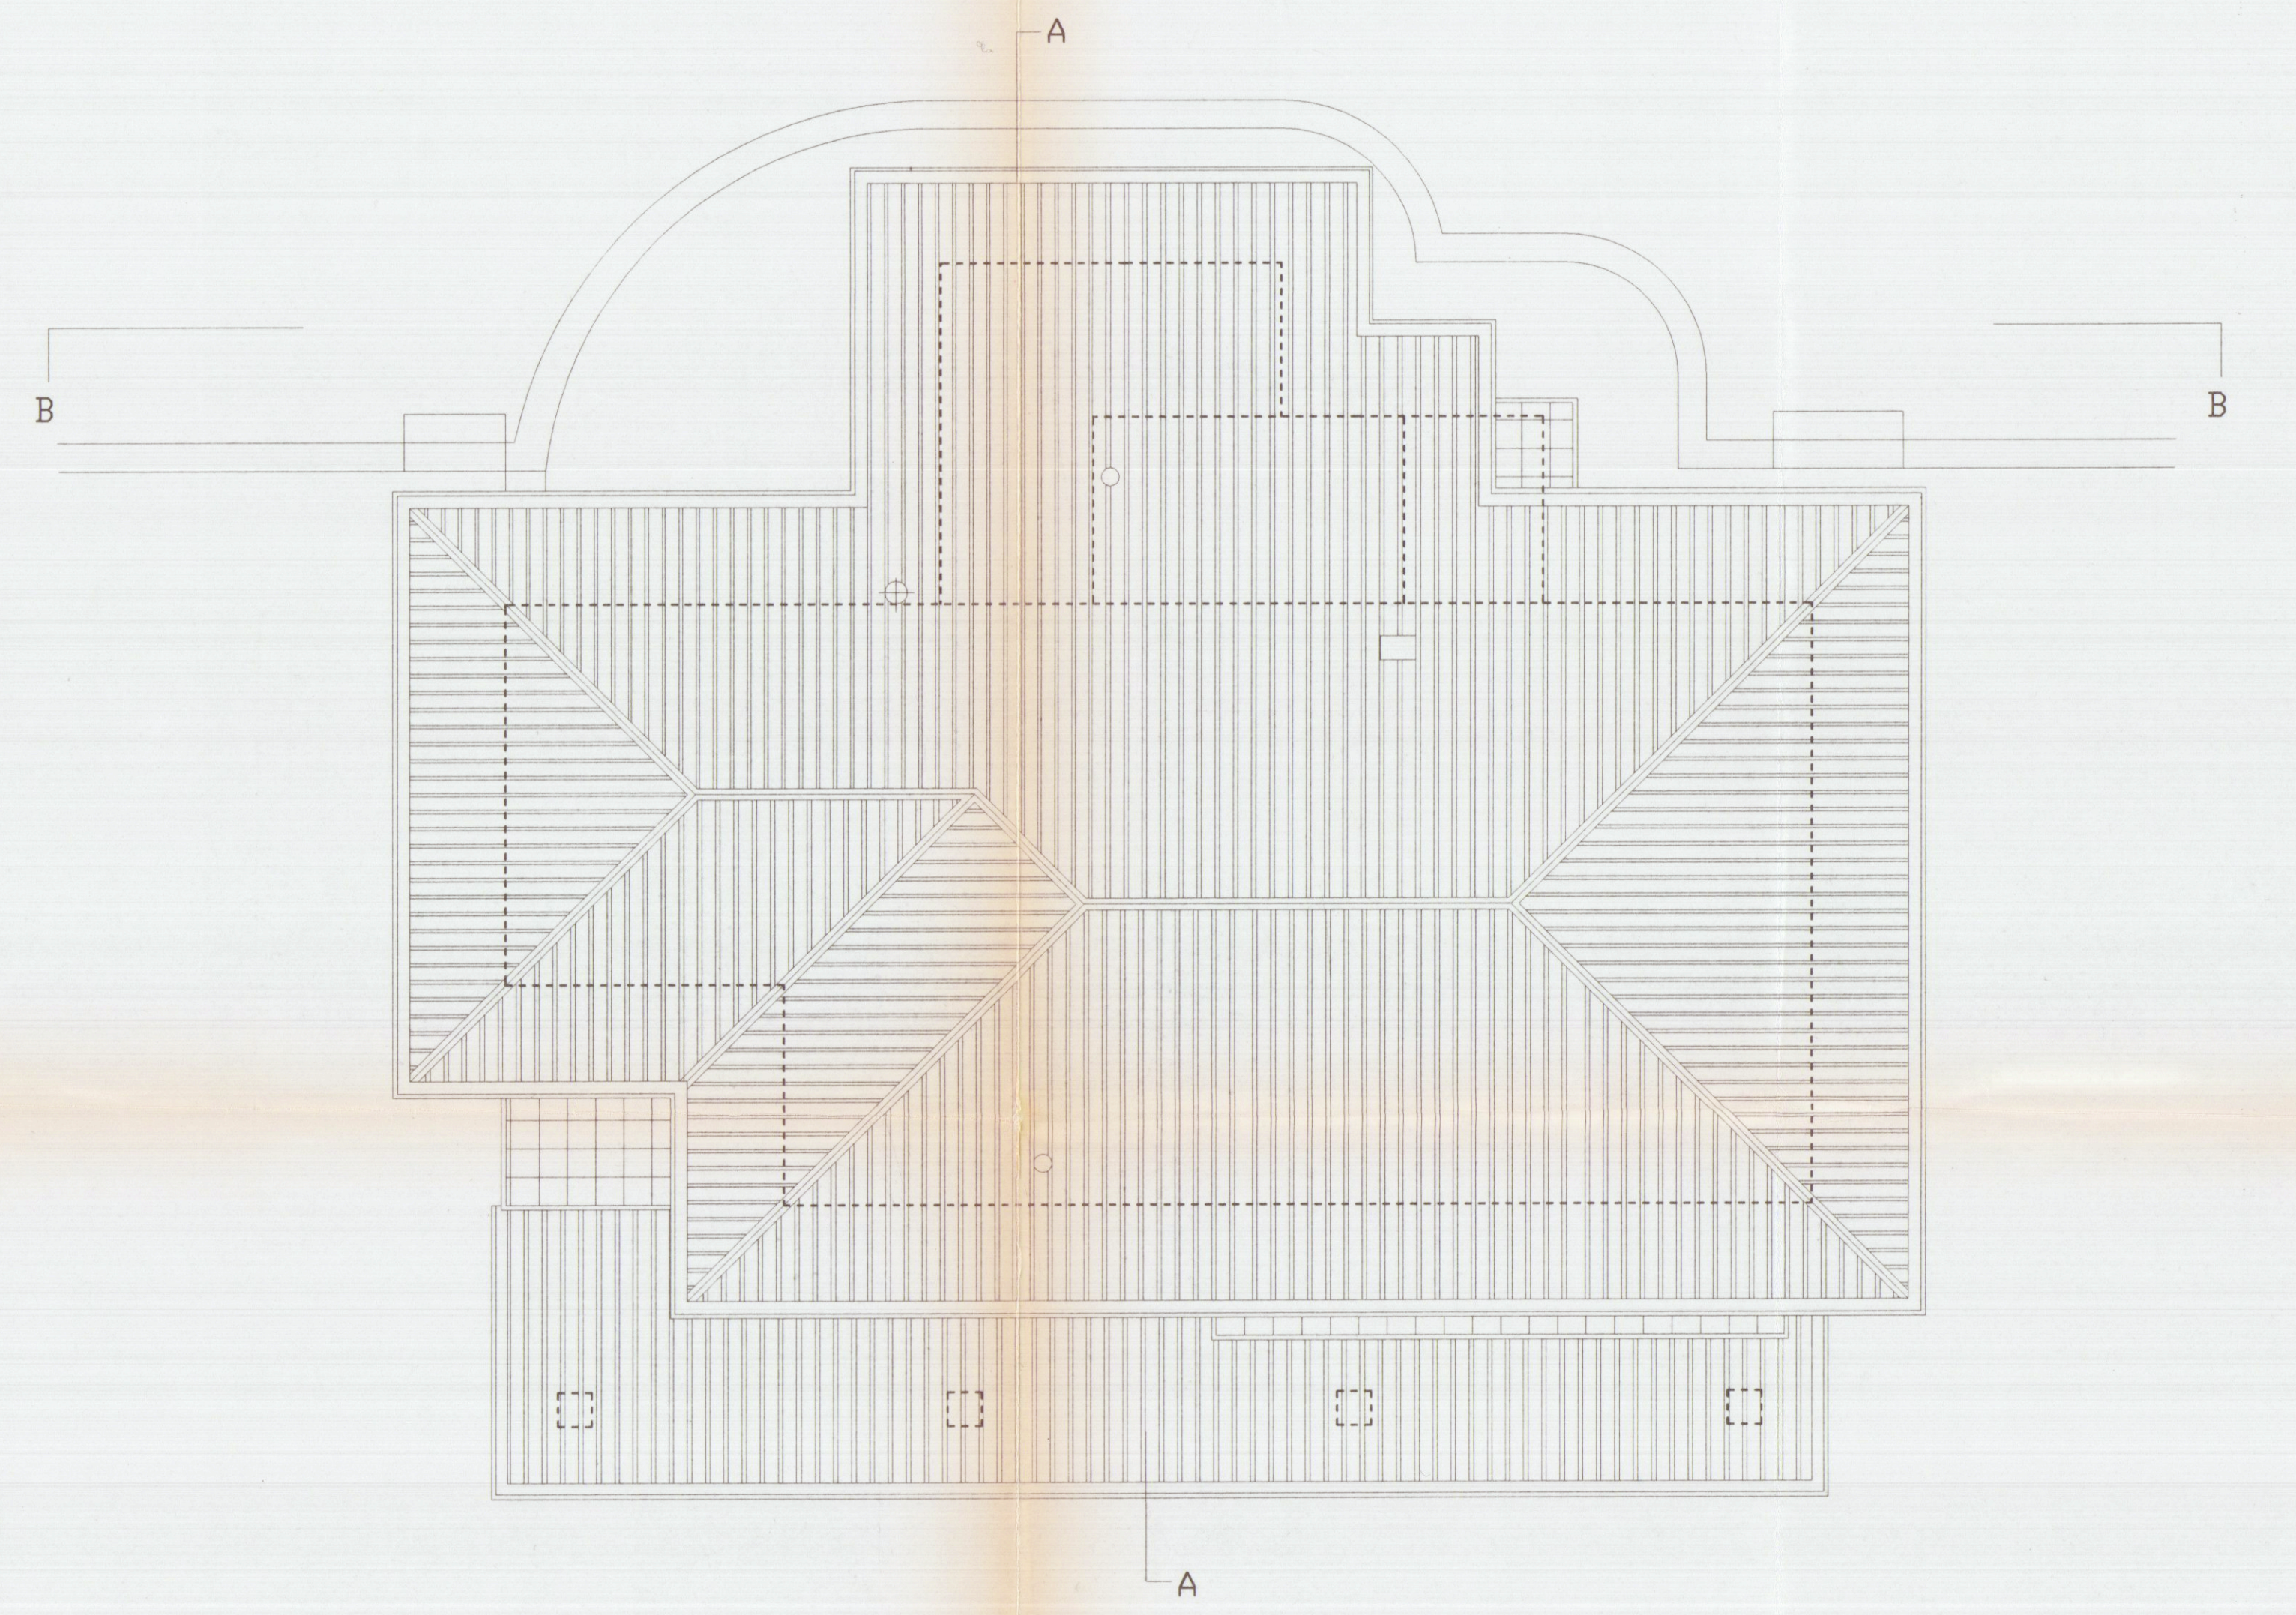

Copertura

APPROVATO

COMUNE DI CARRARA
ASSETTO DEL TERRITORIO
Approvato dal Consiglio Comunale
Indirizzo: via Cavour, 10 - Carrara
Elaborato grafico: 5/1
dal Nucleo Valutazione del territorio
Il Responsabile del procedimento
(Maurizio Gatti)

29 GEN. 2002

per l'approvazione del presente progetto

Il Funzionario Medico



STRALCIO CATASTALE
F06. 66 MAP. 387/388/926/927
SCALA 1:2000