

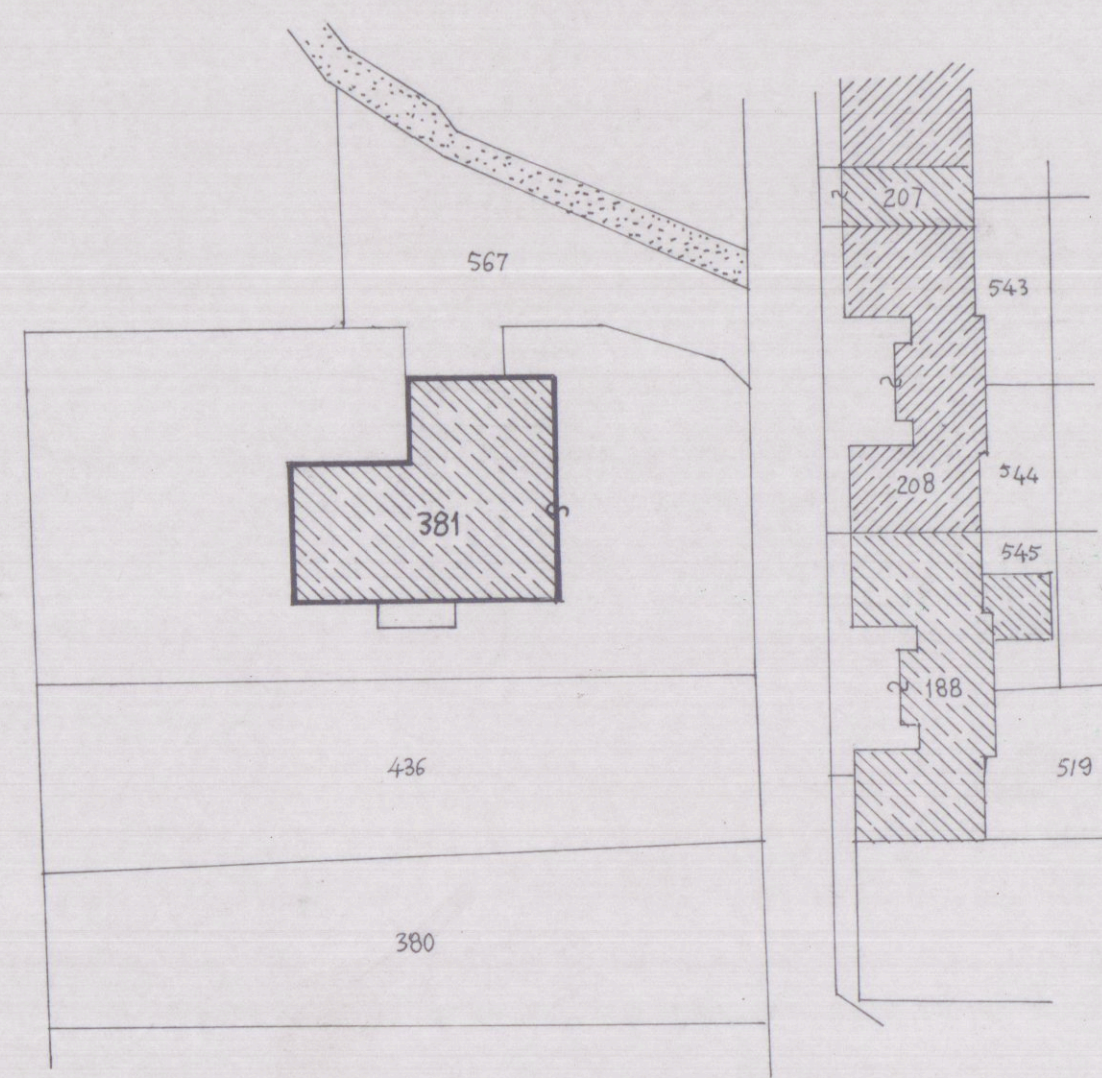


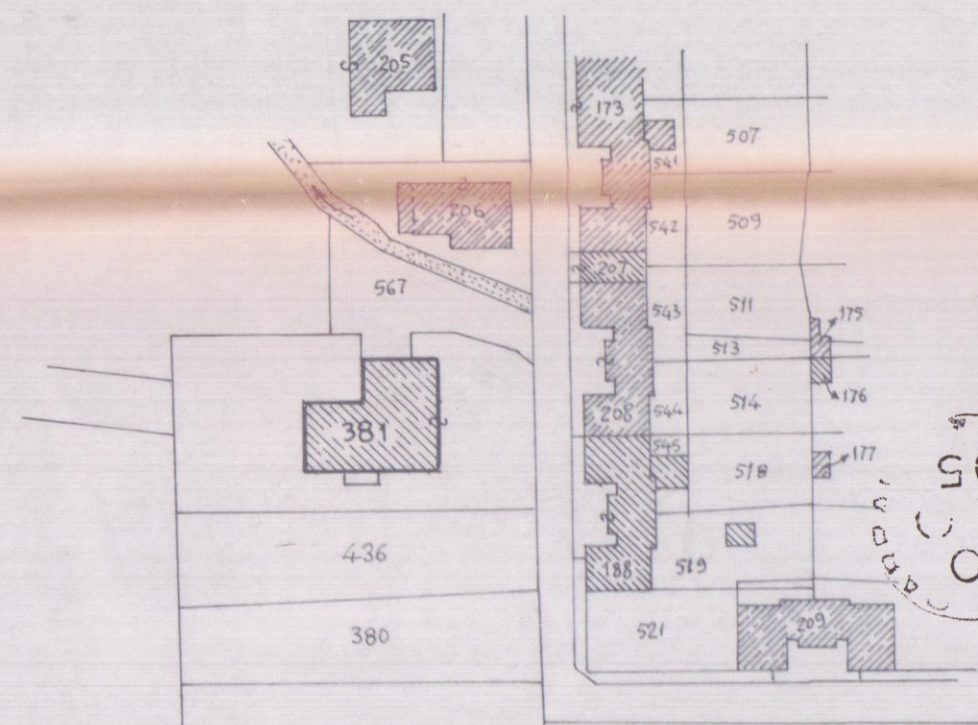

INGRANDIMENTO
1:500

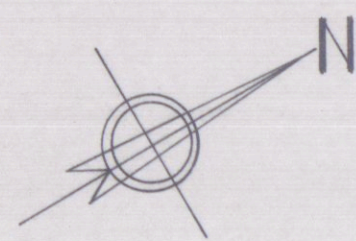

STRALCIO PLANIMETRICO
COMUNE DI CARRARA
FG. N° 65 - MAPP. N° 381
SCALA 1:1000

COPIA PER IL COMUNE



studio
architetto
giancarlo bergamaschi

54027 pontremoli (ms) via garibaldi 54
tel. 0187/831224

REGIONE TOSCANA
Ufficio del Genio Civile di Massa Carrara


Elaborato allegato alla denuncia presentata
ai sensi della Legge n. 64/1974 e L.R. n. 28/1952
e Legge n. 1086/1971 - Pratica S. n. 364
Massa, li 6.5.10.1998

COMUNE DI CARRARA - PROV. DI MASSA CARRARA
PROGETTO DI RISTRUTTURAZIONE CON RICAVO DI
VANI ACCESSORI SOTTOTETTO, NEL FABBRICATO
DEL SIG. BAICCHI LUCIANO IN VIA PISA, 8 A CARRARA.

STATO ATTUALE
PLANIMETRIE E PIANTE

TAV.


1

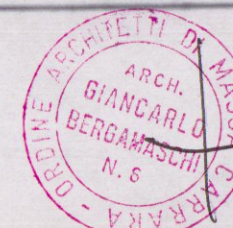


SCALA
1:100

DATA


15 OTT. 1998

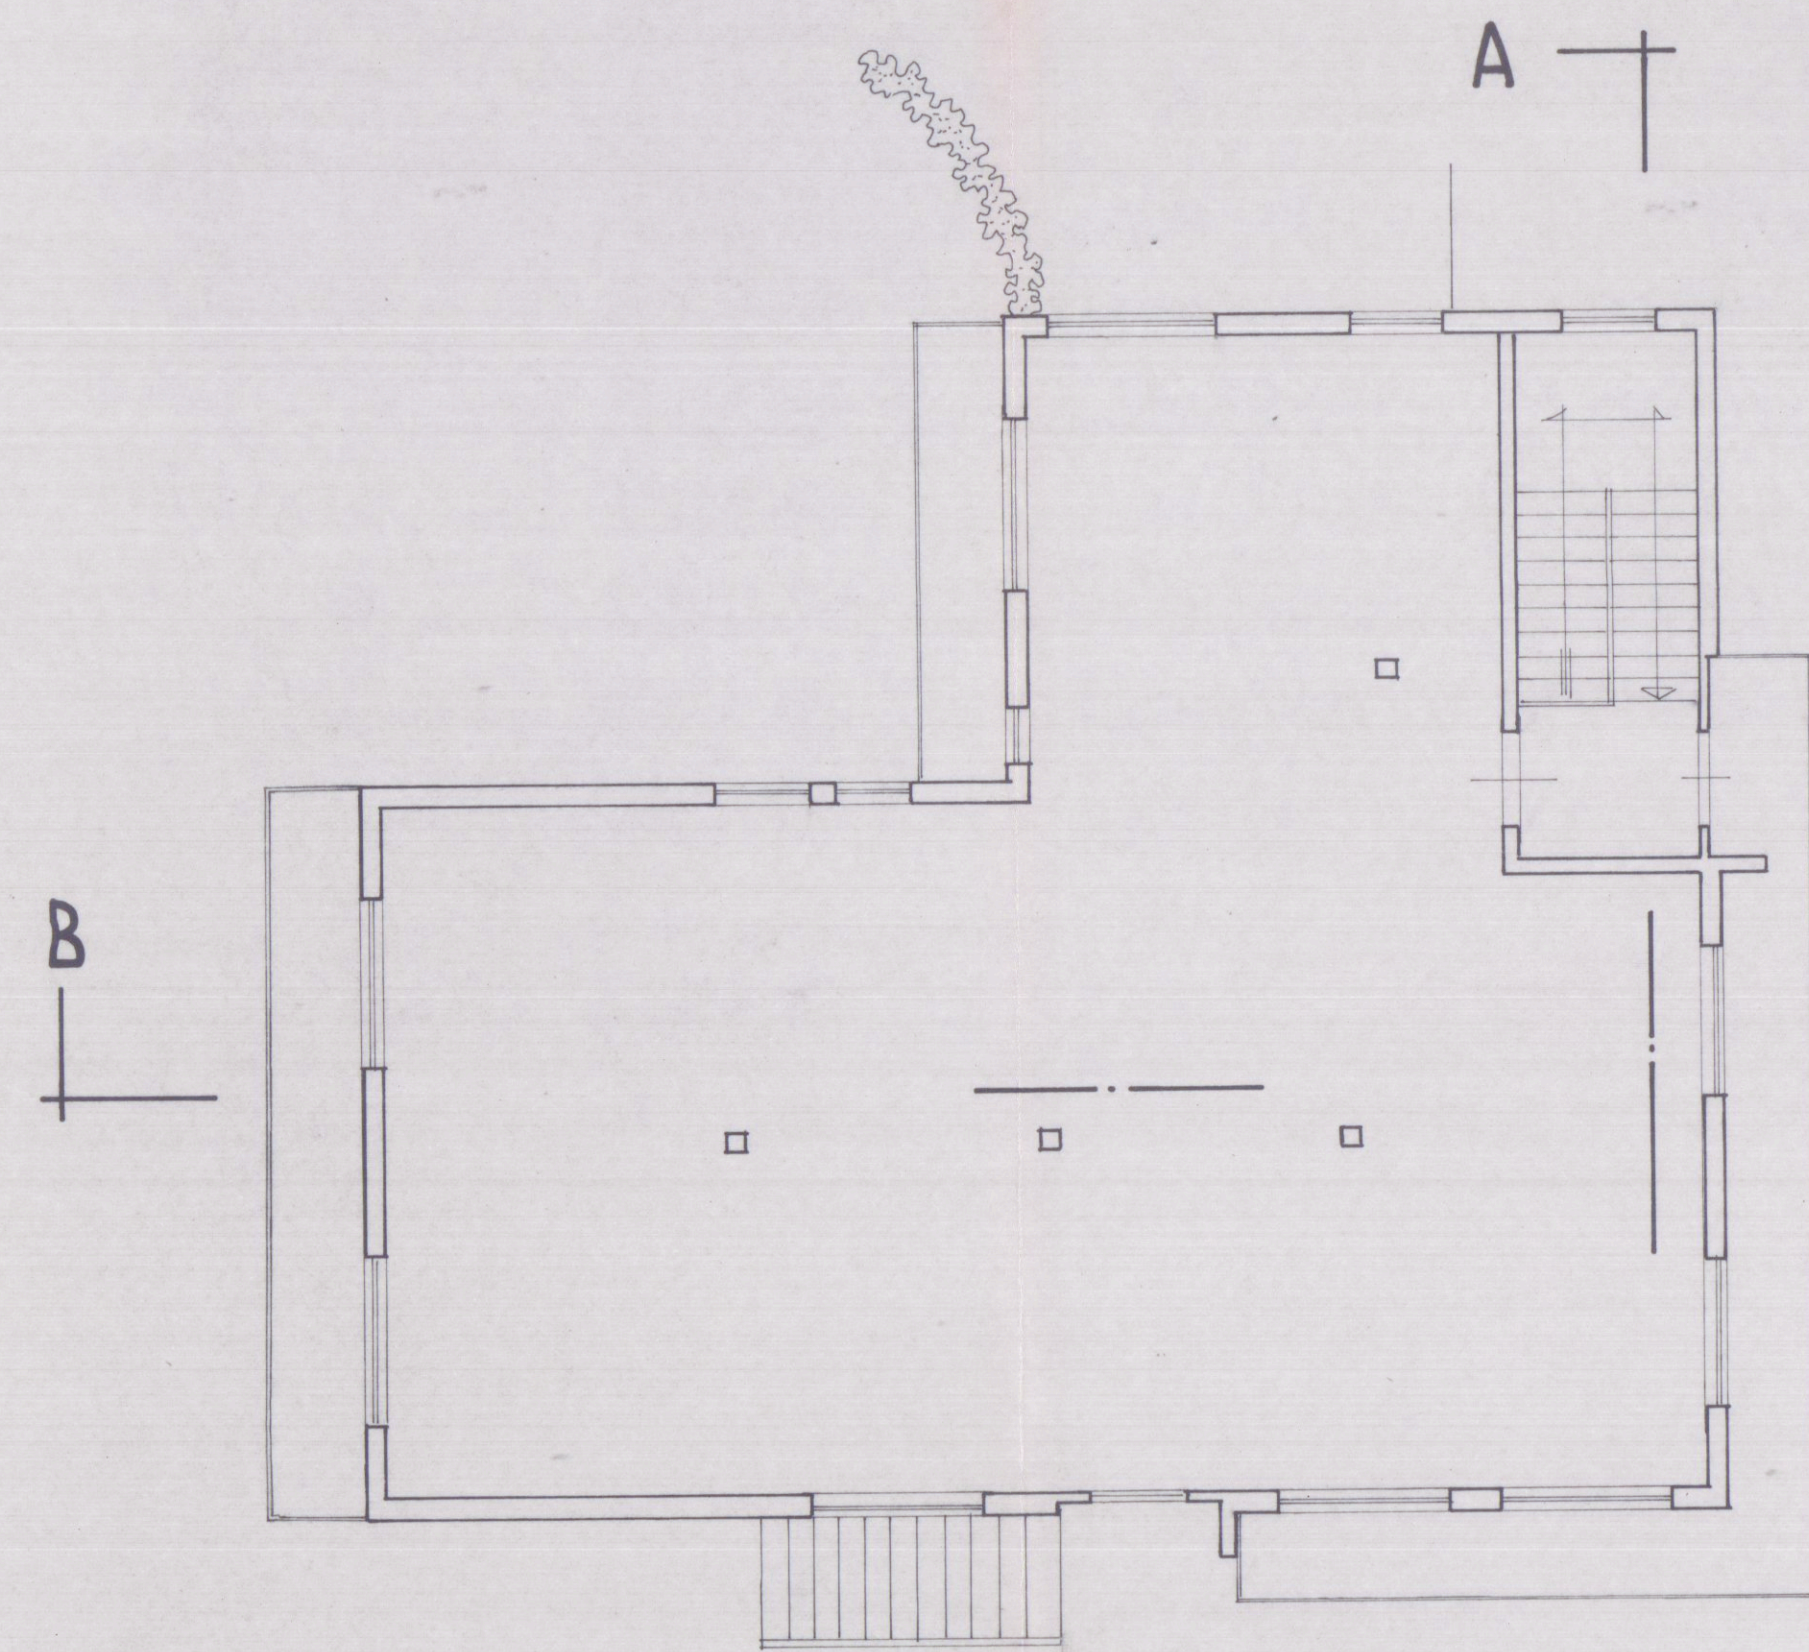


PIANTA PRIMO PIANO

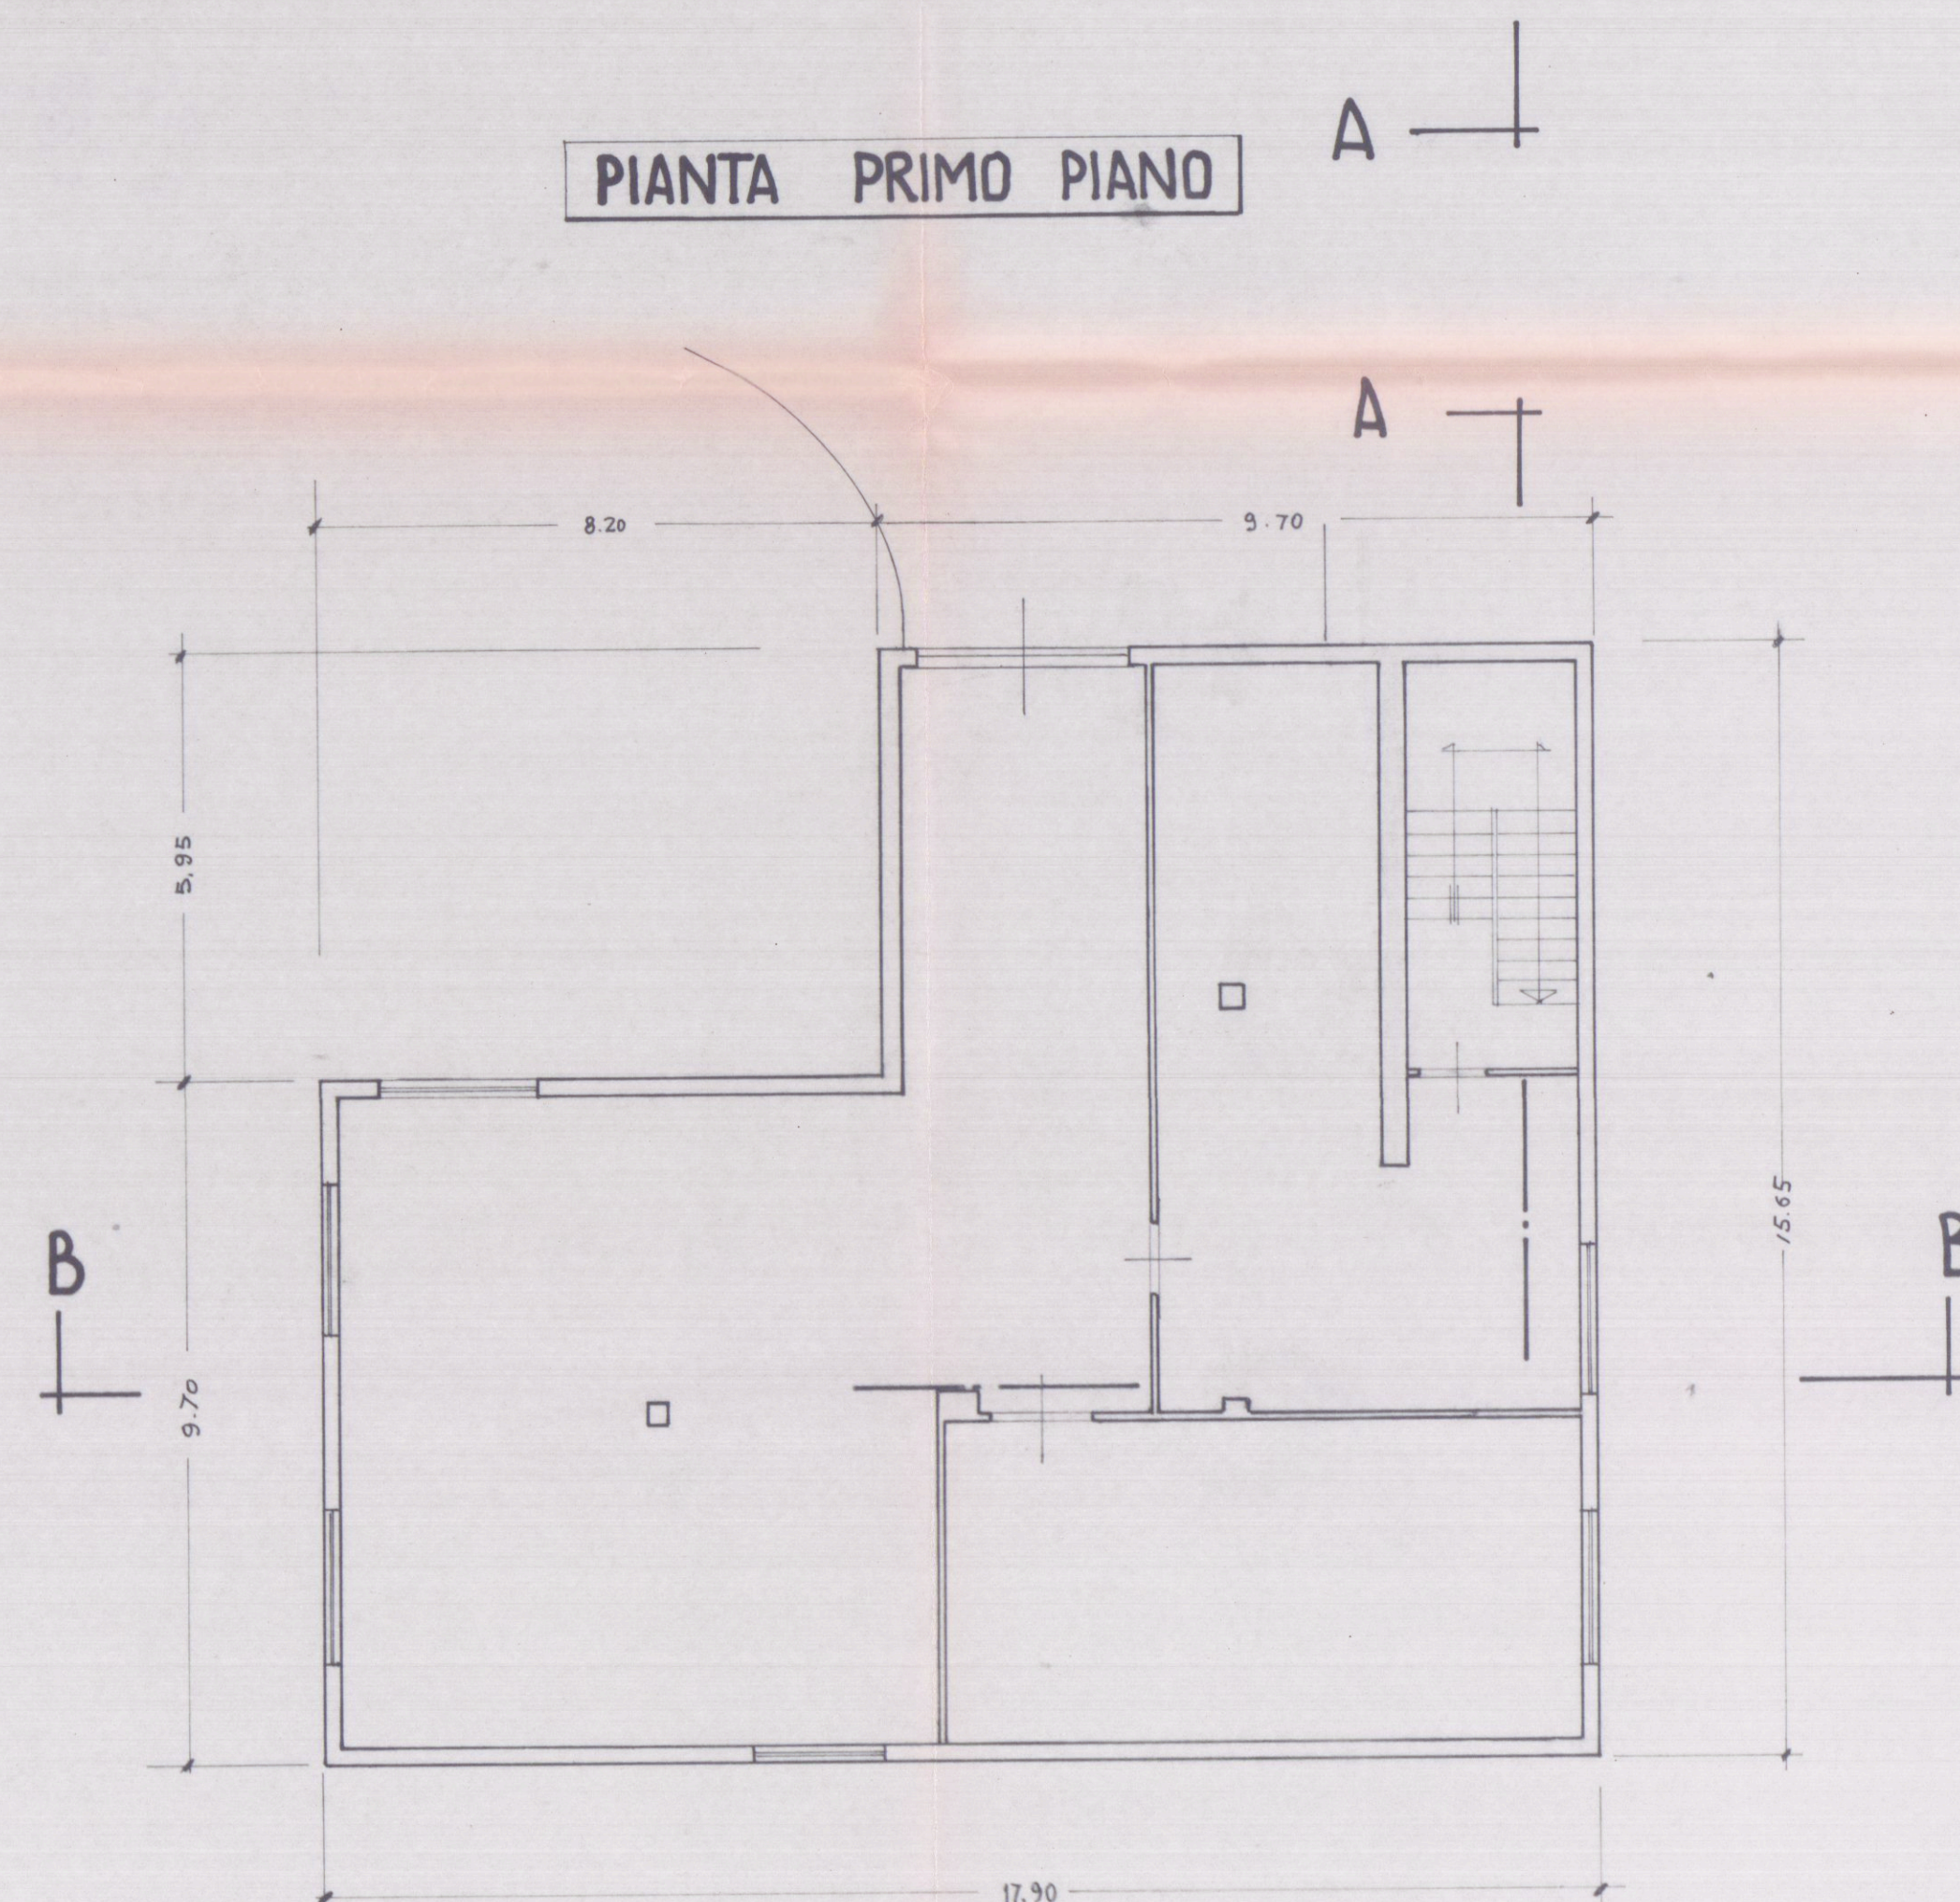

PIANTA PIANO SEMINTERRATO

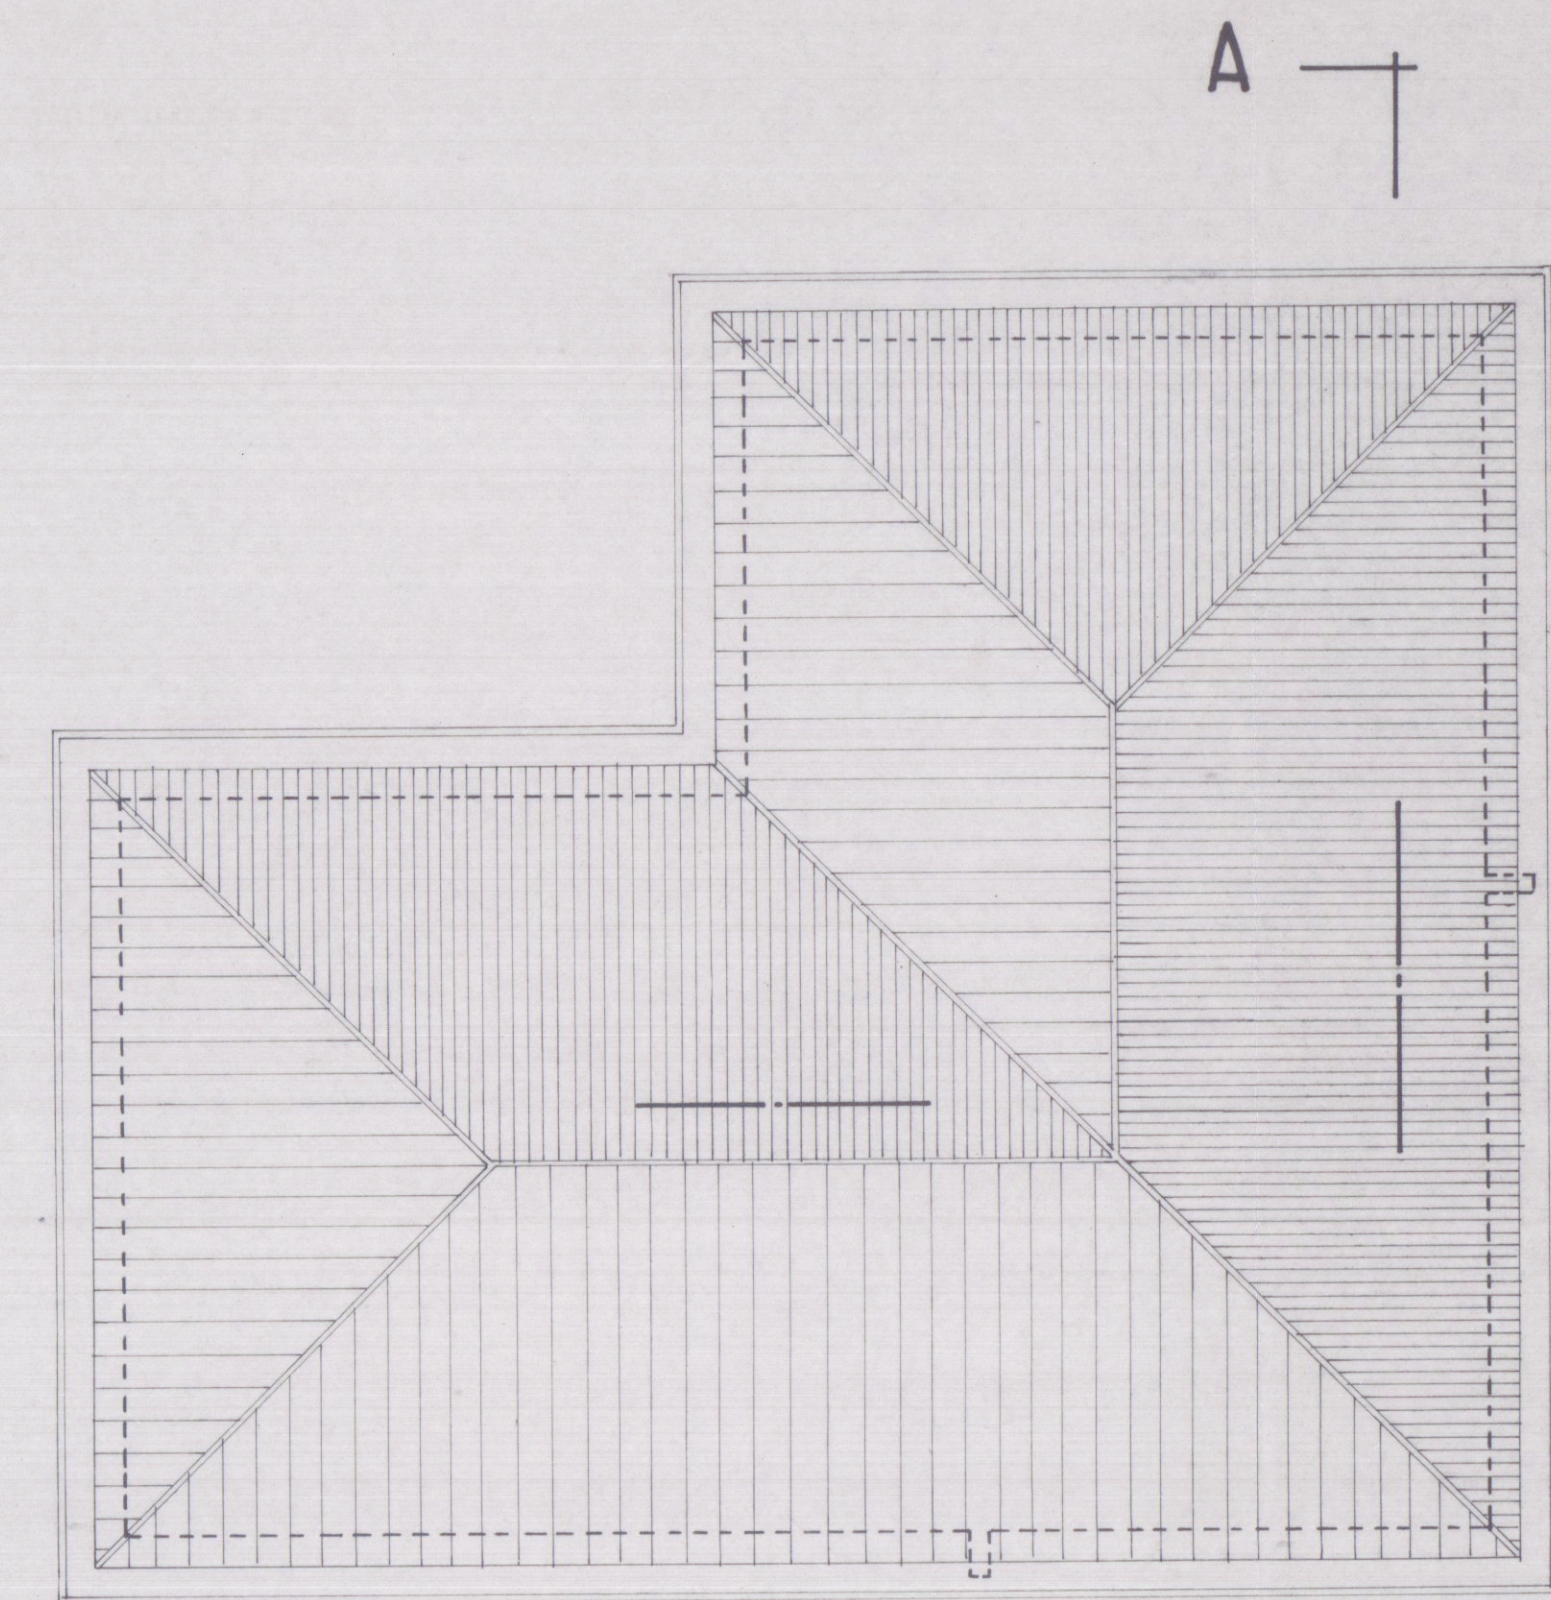

PIANTA COPERTURA

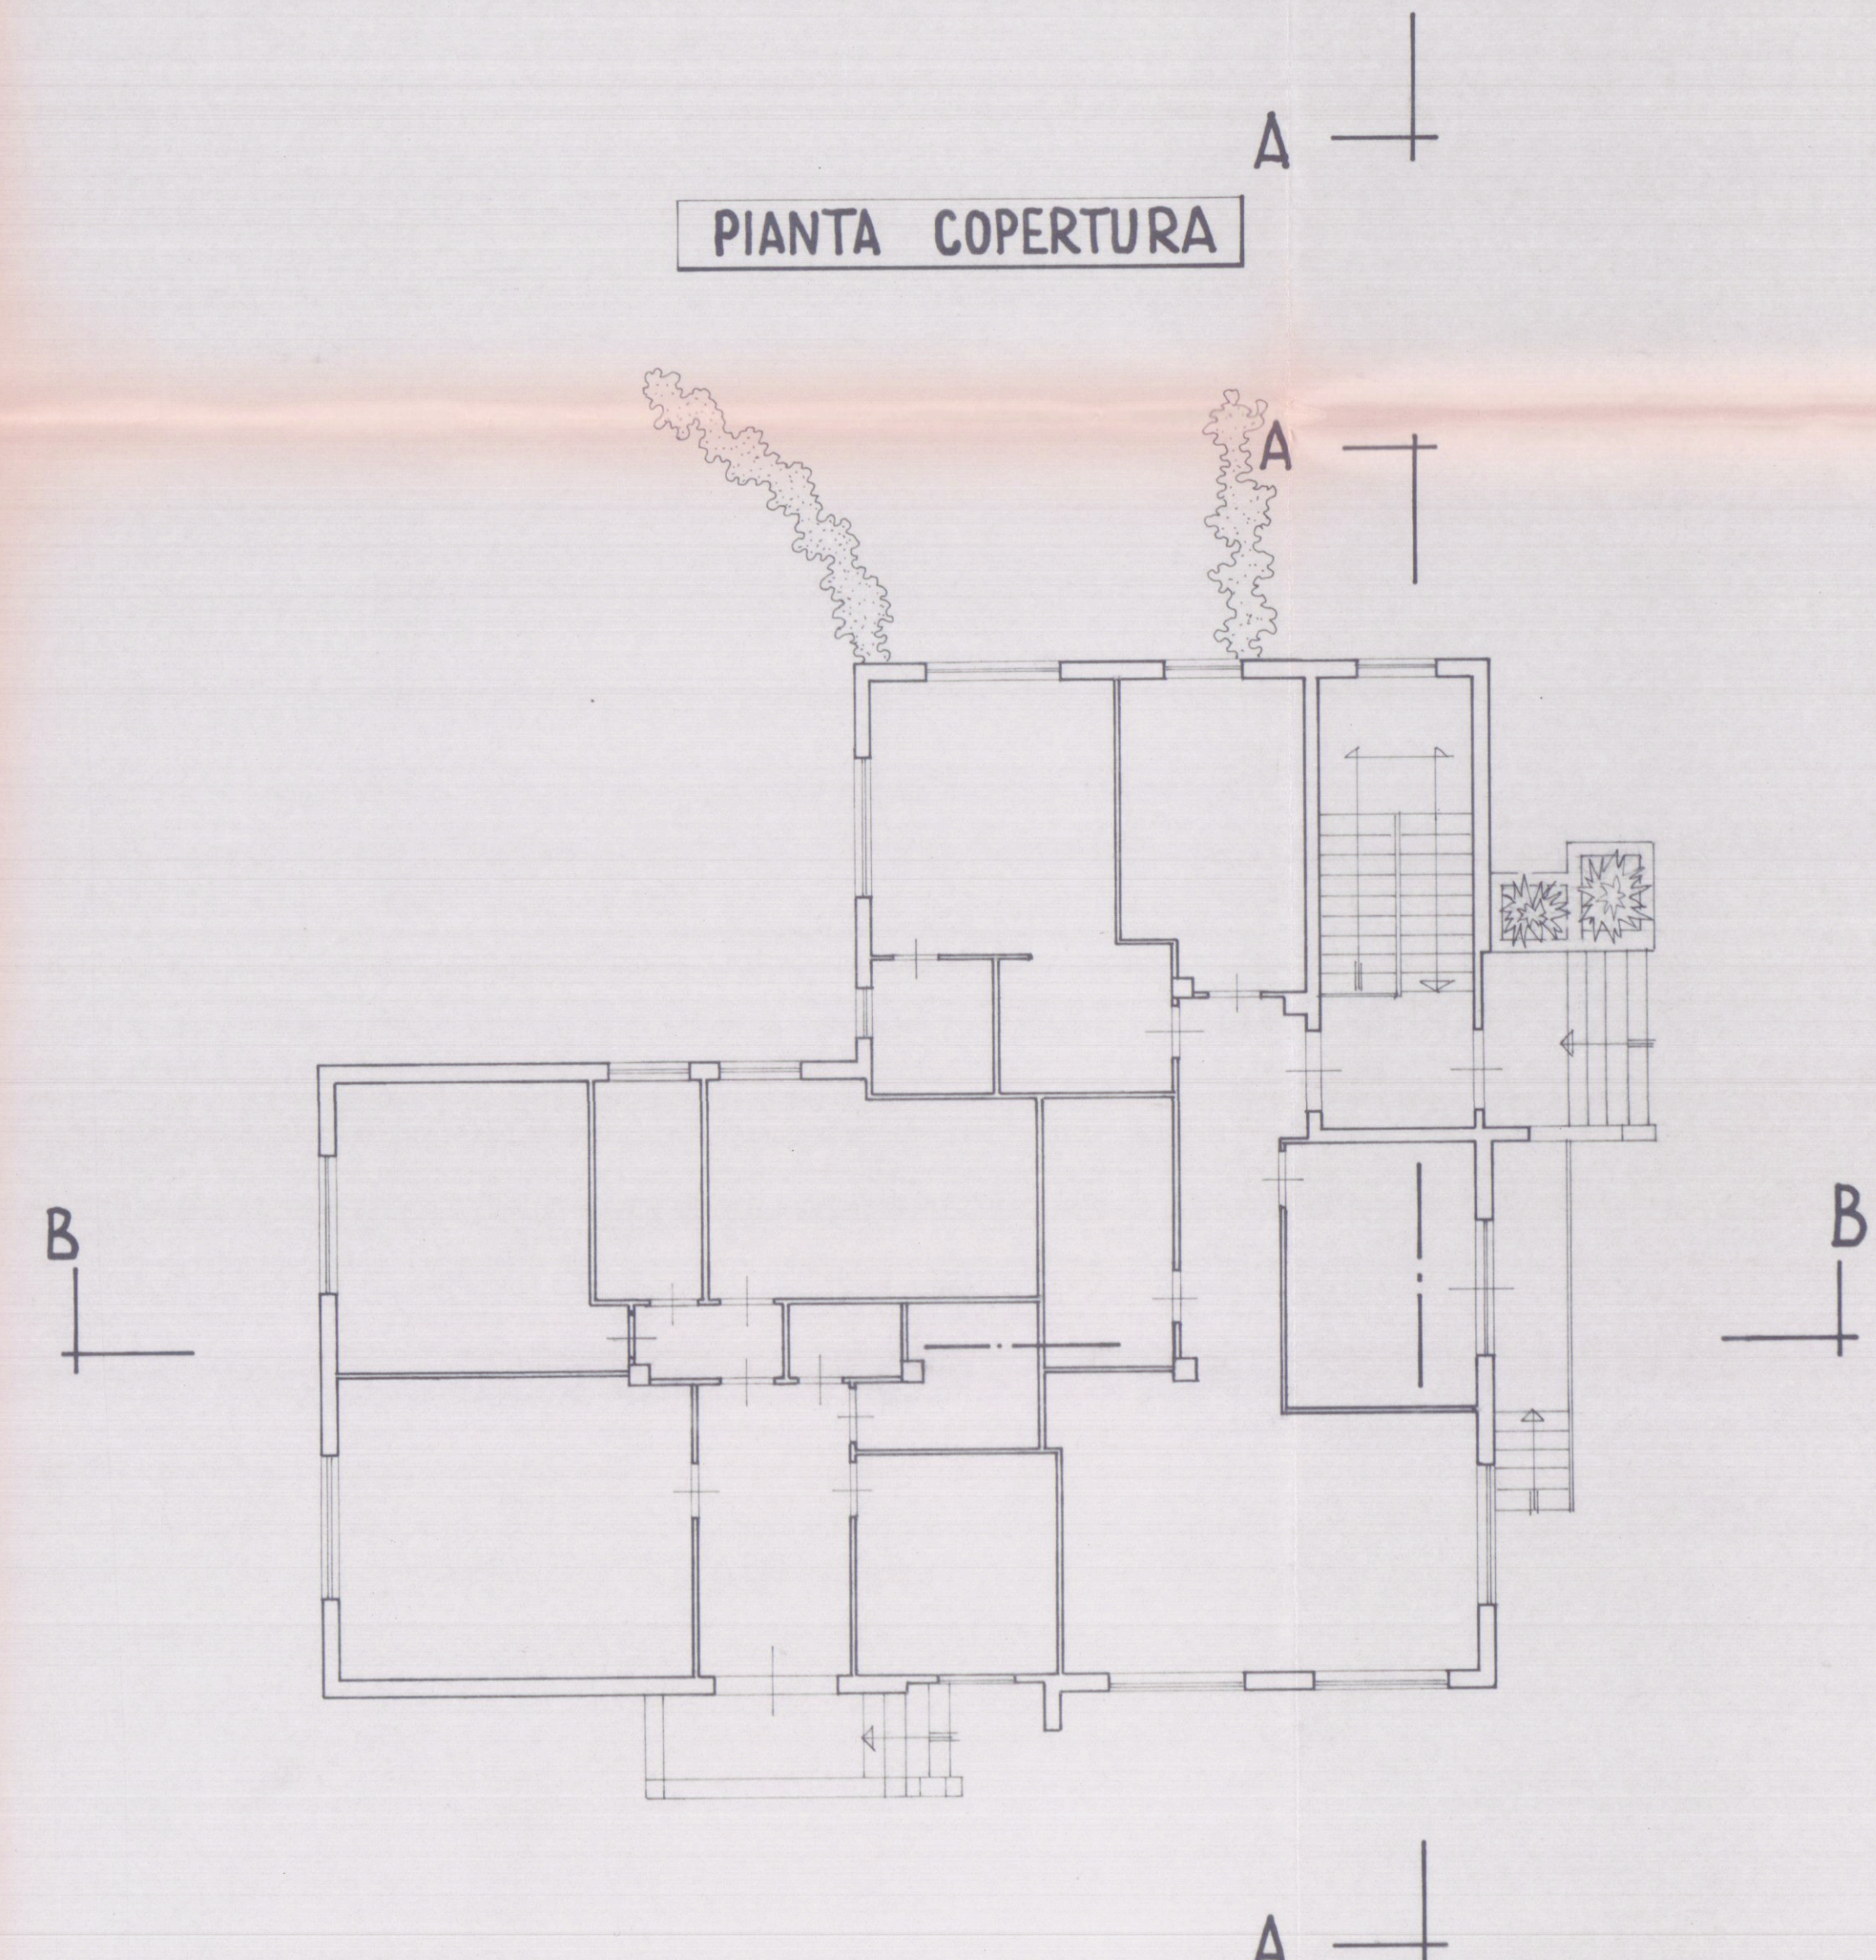

PIANTA PIANO TERRA