


| appartamenti      | A         | B     | C     | D |
|-------------------|-----------|-------|-------|---|
| Ingresso I        | mq. 2,85  | 1     | 3,40  |   |
| Sogg. Pranzo Sp.  | 20,82     | 18,24 | 20,03 |   |
| Cucina K. PRELUSO | 12,20     | 12,02 | 13,69 |   |
| Bagno1 B.1        | 5,34      | 6,20  | 5,34  |   |
| Bagno2 B.2        | 3,20      |       | 3,20  |   |
| Letto 1 L.1       | 15,60     | 14,80 | 14,80 |   |
| Letto 2 L.2       | 14,03     | 14,49 | 14,49 |   |
| Letto 3 L.3       | 13,20     | 1     | 13,20 |   |
| Disimpegno Dis.   | 5,76      | 2,16  | 5,76  |   |
| Ripostiglio Rip.  | 1,99      | 2,09  | 2,09  |   |
| Totale            | mq. 95,00 | 70,00 | 95,00 |   |

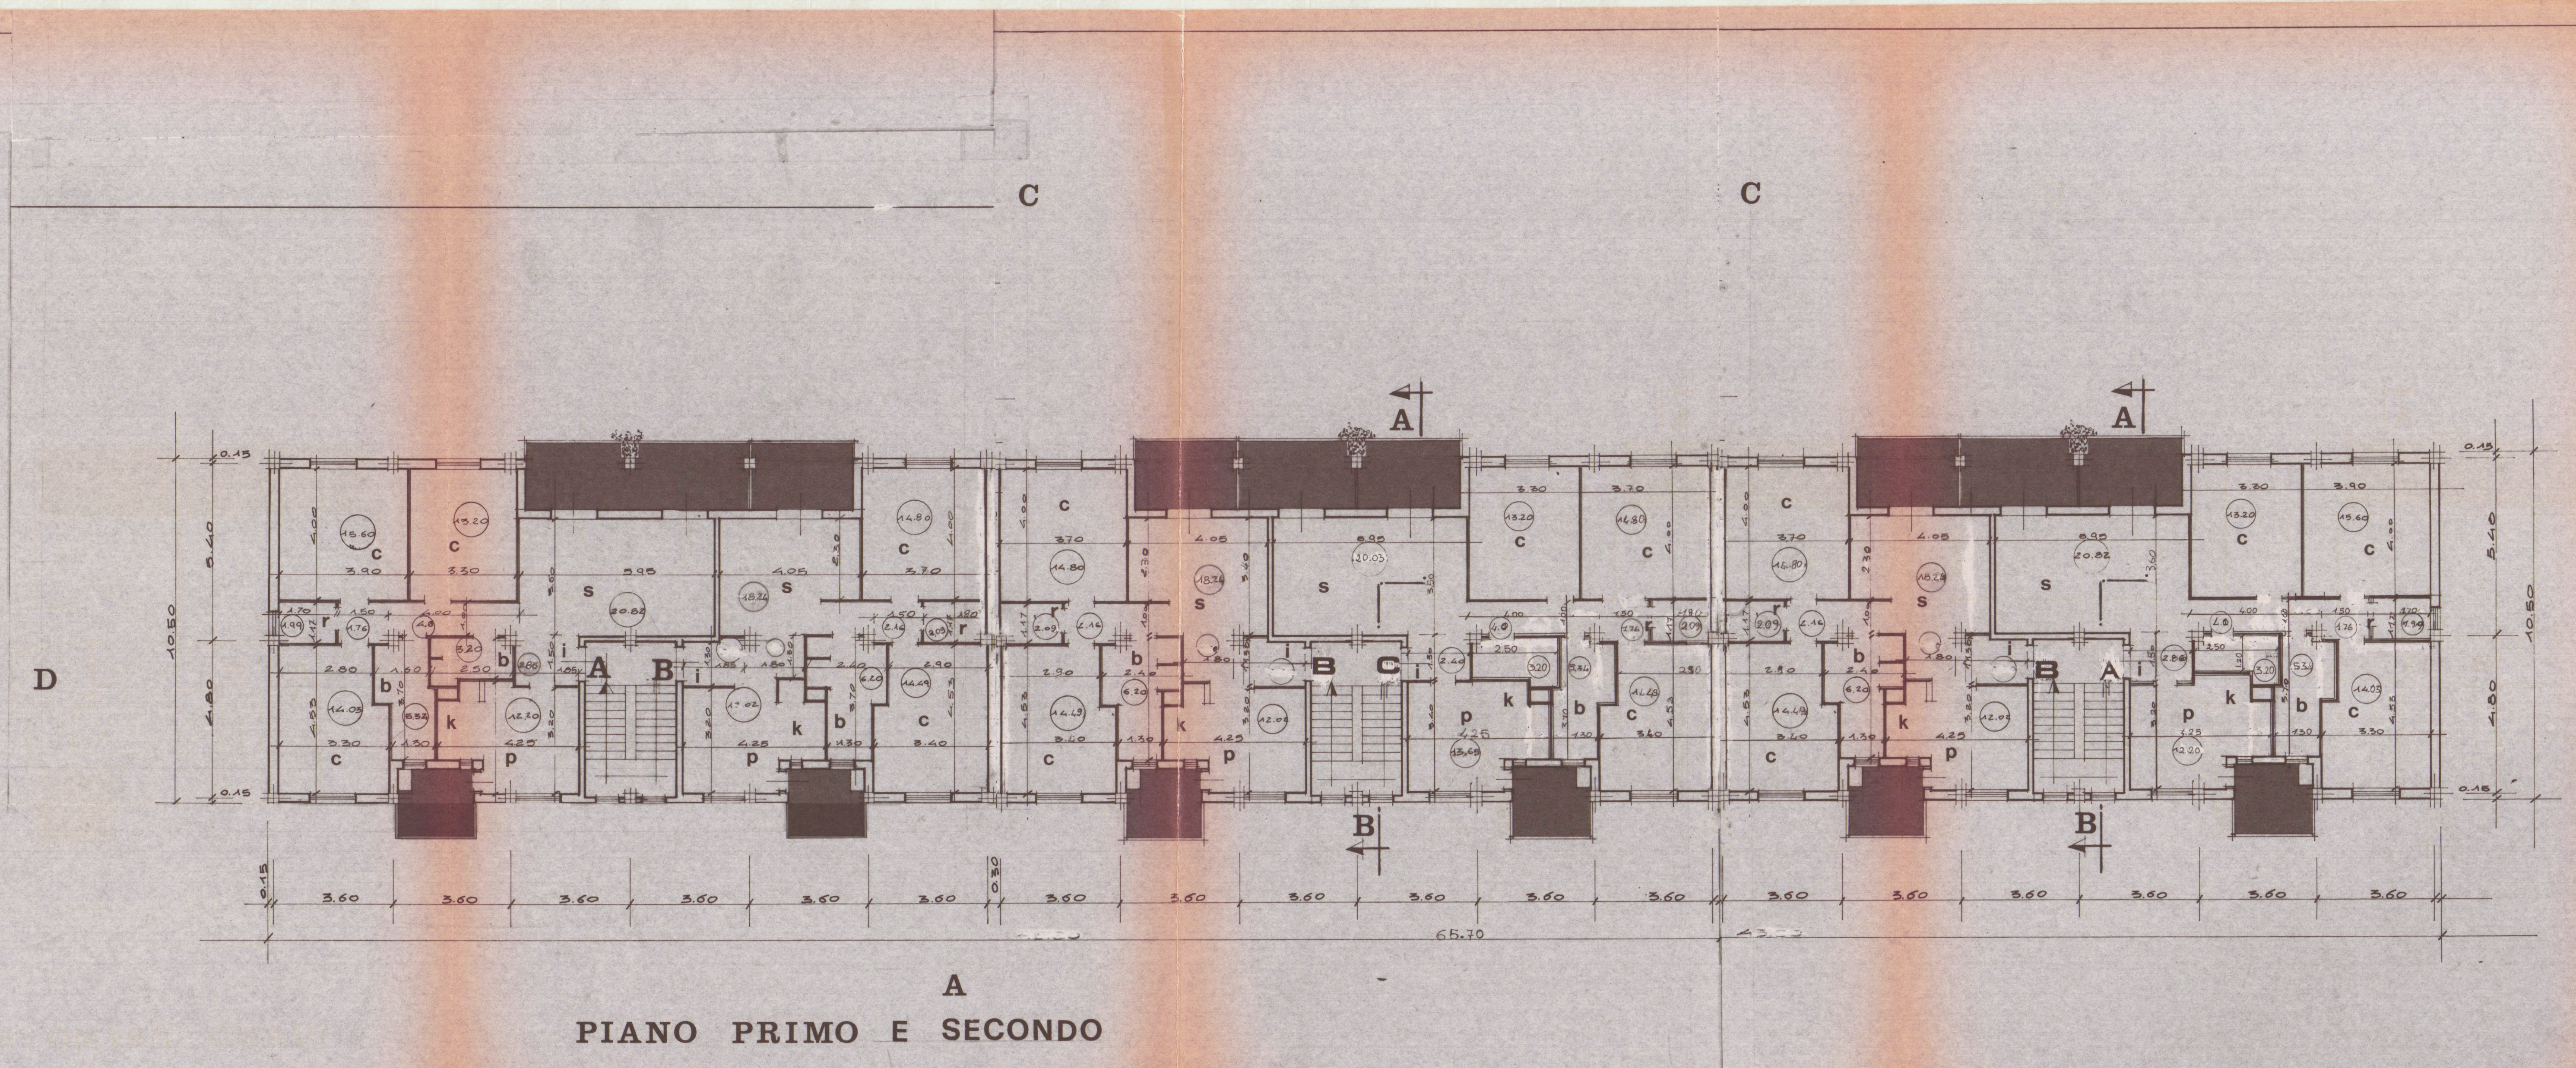

13 OTT. 1979

|                              |                                                                 |                                     |
|------------------------------|-----------------------------------------------------------------|-------------------------------------|
| COMUNE                       | CARRARA                                                         | COMITENTE: CONSORZIO COOPER TOSCANA |
| LOCALITA'                    | COVETTA                                                         | CORSO TINTORI 5 FIRENZE             |
| PROPRIETARIA: COOPER-CARRARA | PROGETTO: PER LA COSTRUZIONE DI 18 ALLOGGI DI C.VILE ABITAZIONE |                                     |
| OGGETTO                      | PIANTA PIANO PRIMO E SECONDO                                    |                                     |
| N. RIF.                      | UFFICIO TECNICO DELLE COOPERATIVE                               |                                     |
| 3                            | CORSO C. ROSSELLI, 17 - CARRARA - TEL. 74504                    |                                     |
| SCALA 1:100                  | PROGETTISTI: Dott. Arch. MONTAGNANI ENRICO                      | Dott. Arch. ROCCHI MAURO            |
| DATA                         | COORDINAMENTO: UFFICIO TECNICO DEL CONSORZIO                    |                                     |

COOPER-CARRARA  
VIA EREHAN, 3  
54033 CARRARA  
CARRARA 20/2/79

ARCHITETTI  
ENRICO MONTAGNANI  
N° 1100

ARCHITETTI  
MAURO ROCCHI  
N° 1114

Approvato dal Sindaco alle condizioni  
indicate nel permesso di costruzione  
N° 107 del 6 GIU. 1980  
L'AG. CAPO



**APPROVATO**  
CONTROLLATO  
IL 6 GIU. 1980