

7 NOV. 1974



VARIANTE TAV. N° 1
2° SOL
VARIANTE


PROGETTO DI UN EDIFICIO DI CIVILE

ABITAZIONE SITO IN MARINA DI CARRARA VIA COMANO

DI PROPRIETA' DELLA SIGH. MENCHI IVANA

SEZ. A Foglio 18 MAP. 2756/e 7290/d

APPROVATO
29 NOV. 1974

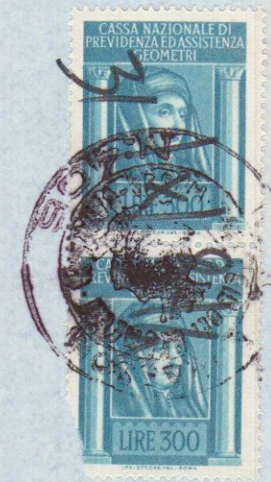

COMANDO PROVINCIALE VIGILI DEL FUOCO
MASSA - CARRARA

Al sensi dell'art. 2 della Legge n. 965 del 26/7/1965
NULLA-OSTA per quanto riguarda la prevenzione incendi,
all'approvazione del presente progetto a condizione che
siano osservate le prescrizioni già comunicate con nota
del 19/11/74
26 NOV. 1974 Il Comandante


PLANIMETRIA SCALA 1:2000

VARIANTE AL PROGETTO

Approvata dal Sindaco alle condizioni
indicate nel permesso di costruzione
del 29 NOV. 1974
L. COLOMBO




SVILUPPO PLANIMETRICO
SCALA 1:500

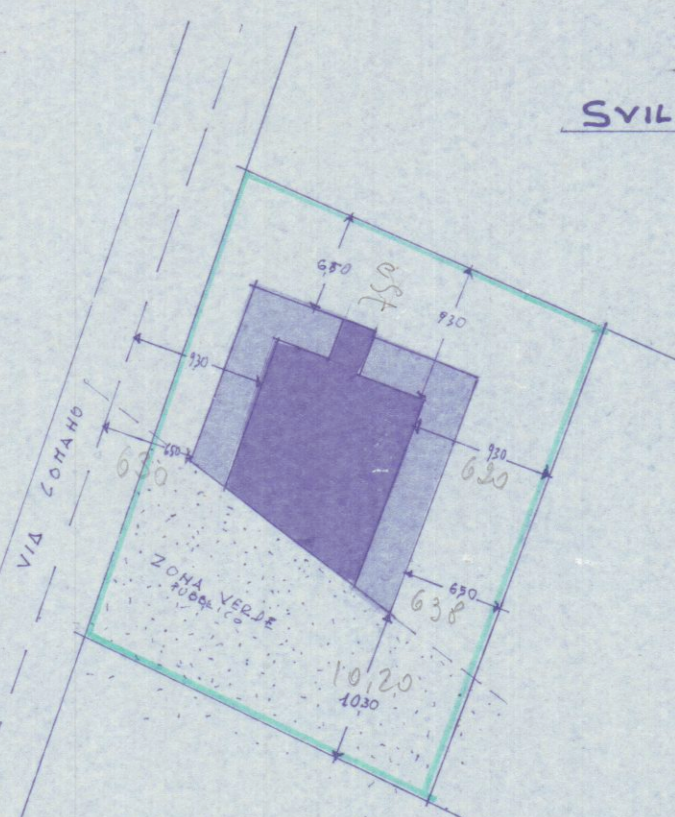


PIANTA PIANO TERRA


SCALA 1:100

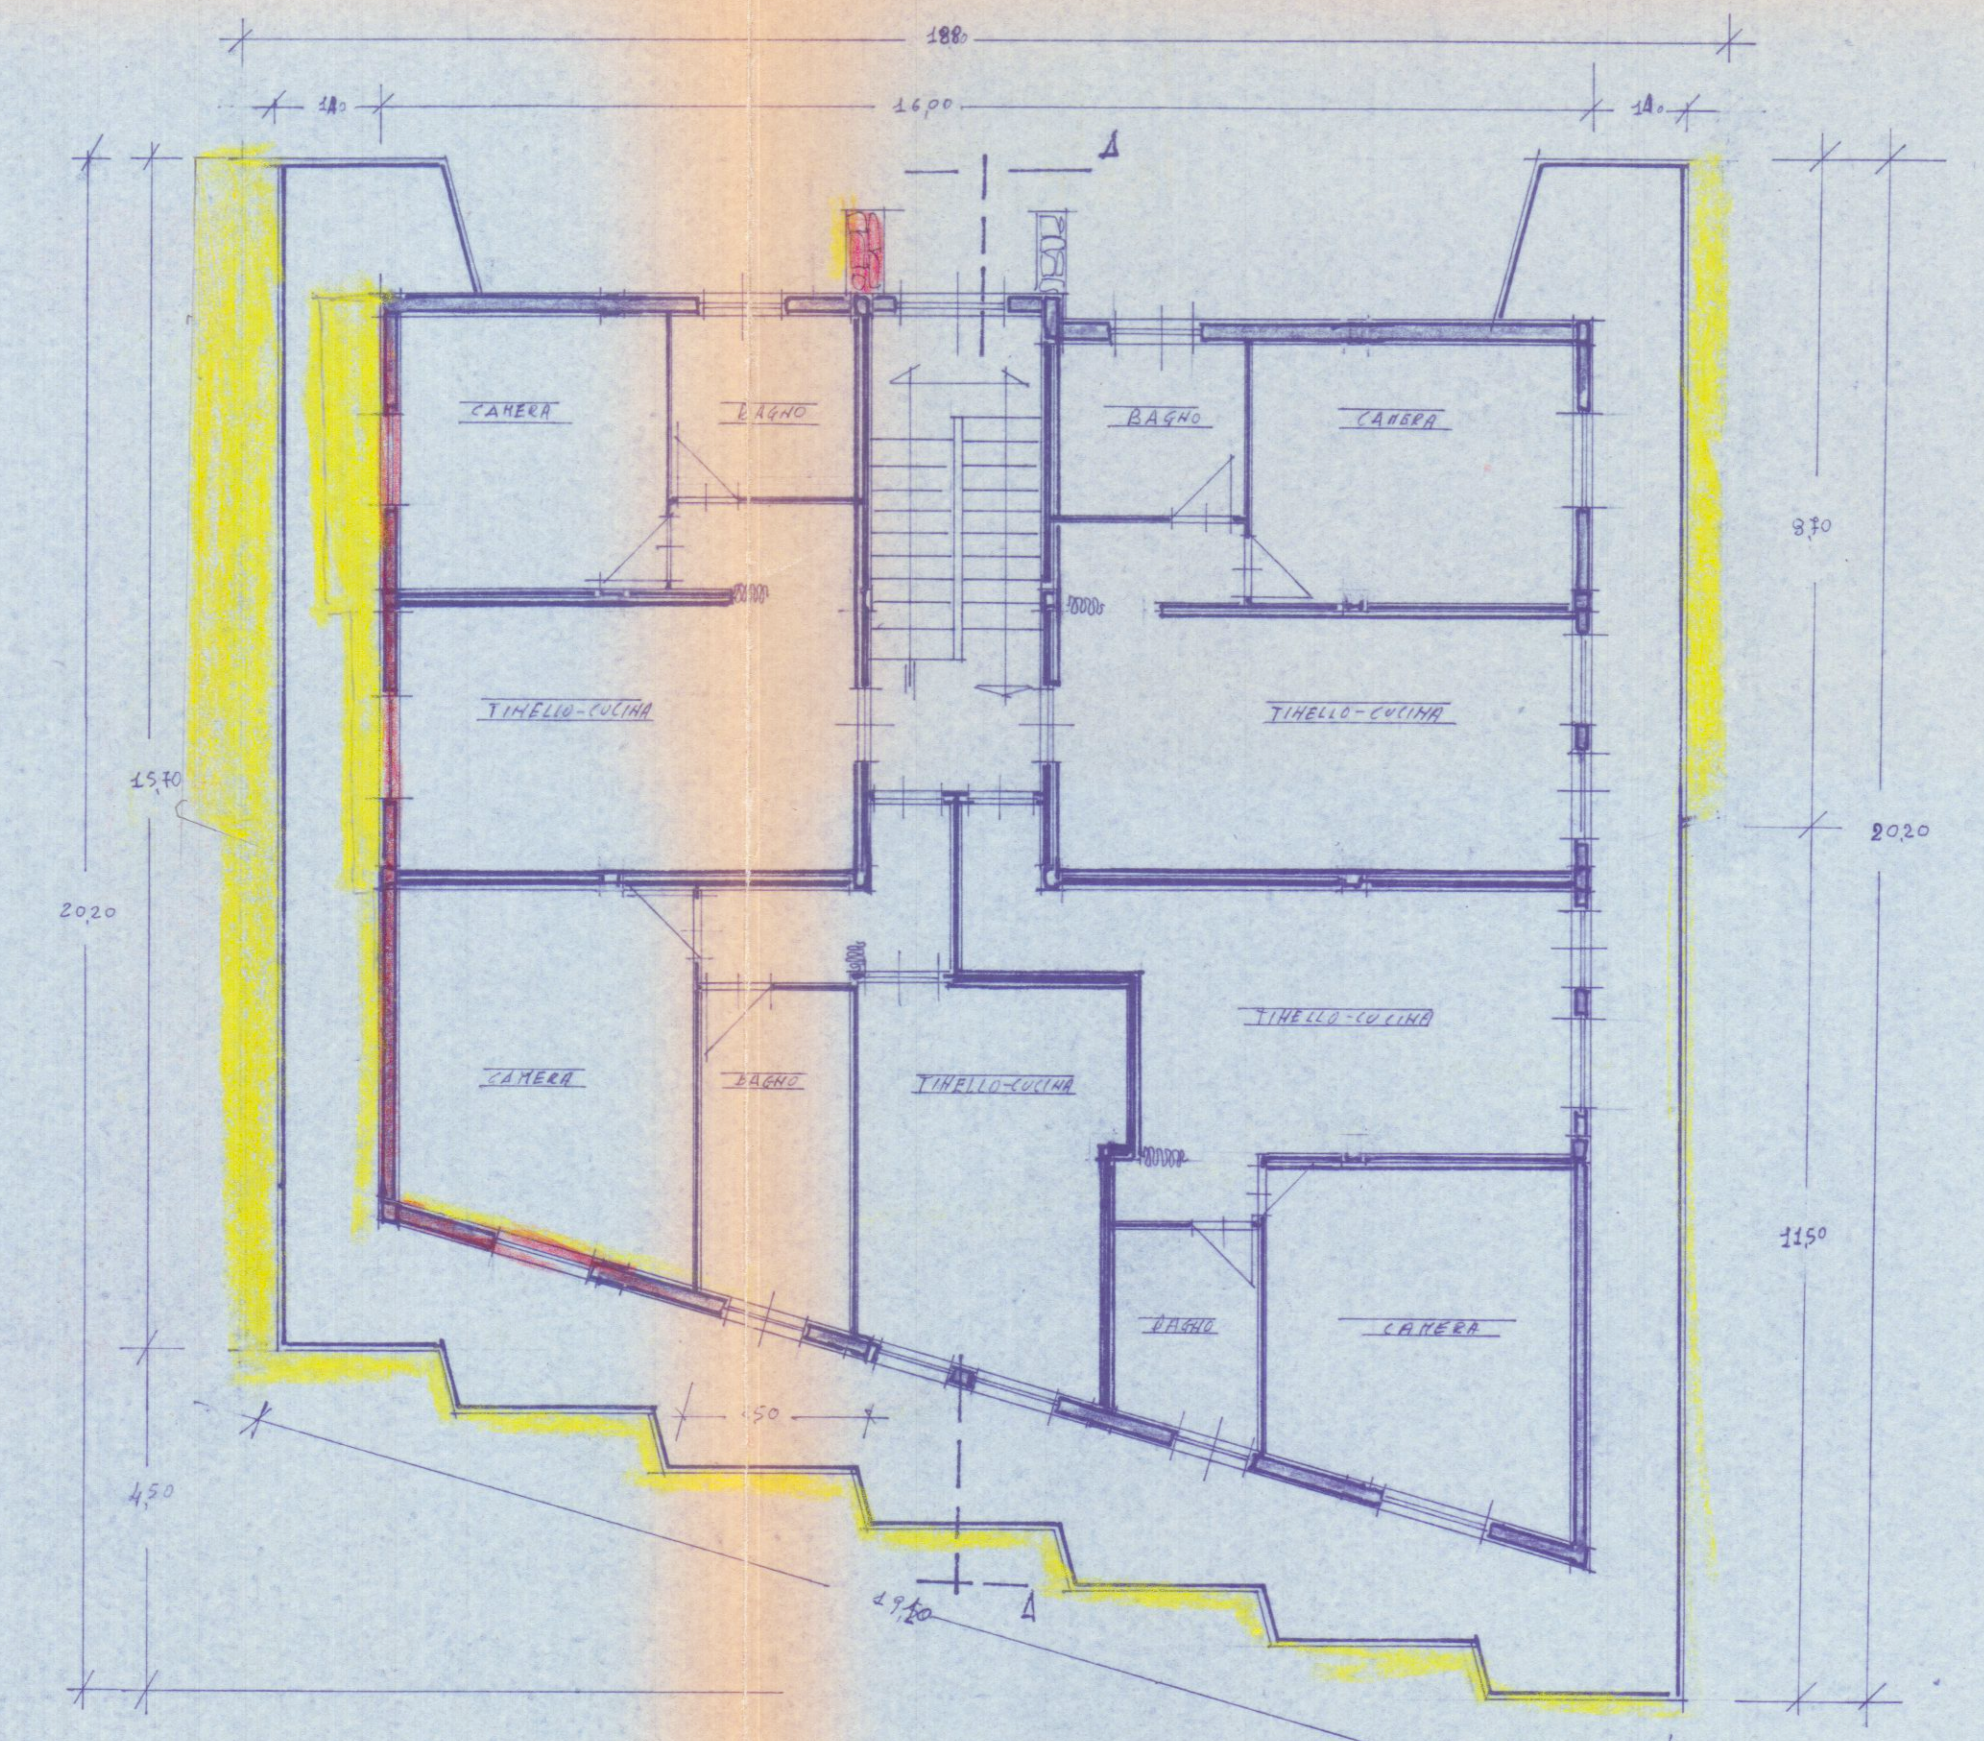

PIANTA PIANO PRIMO

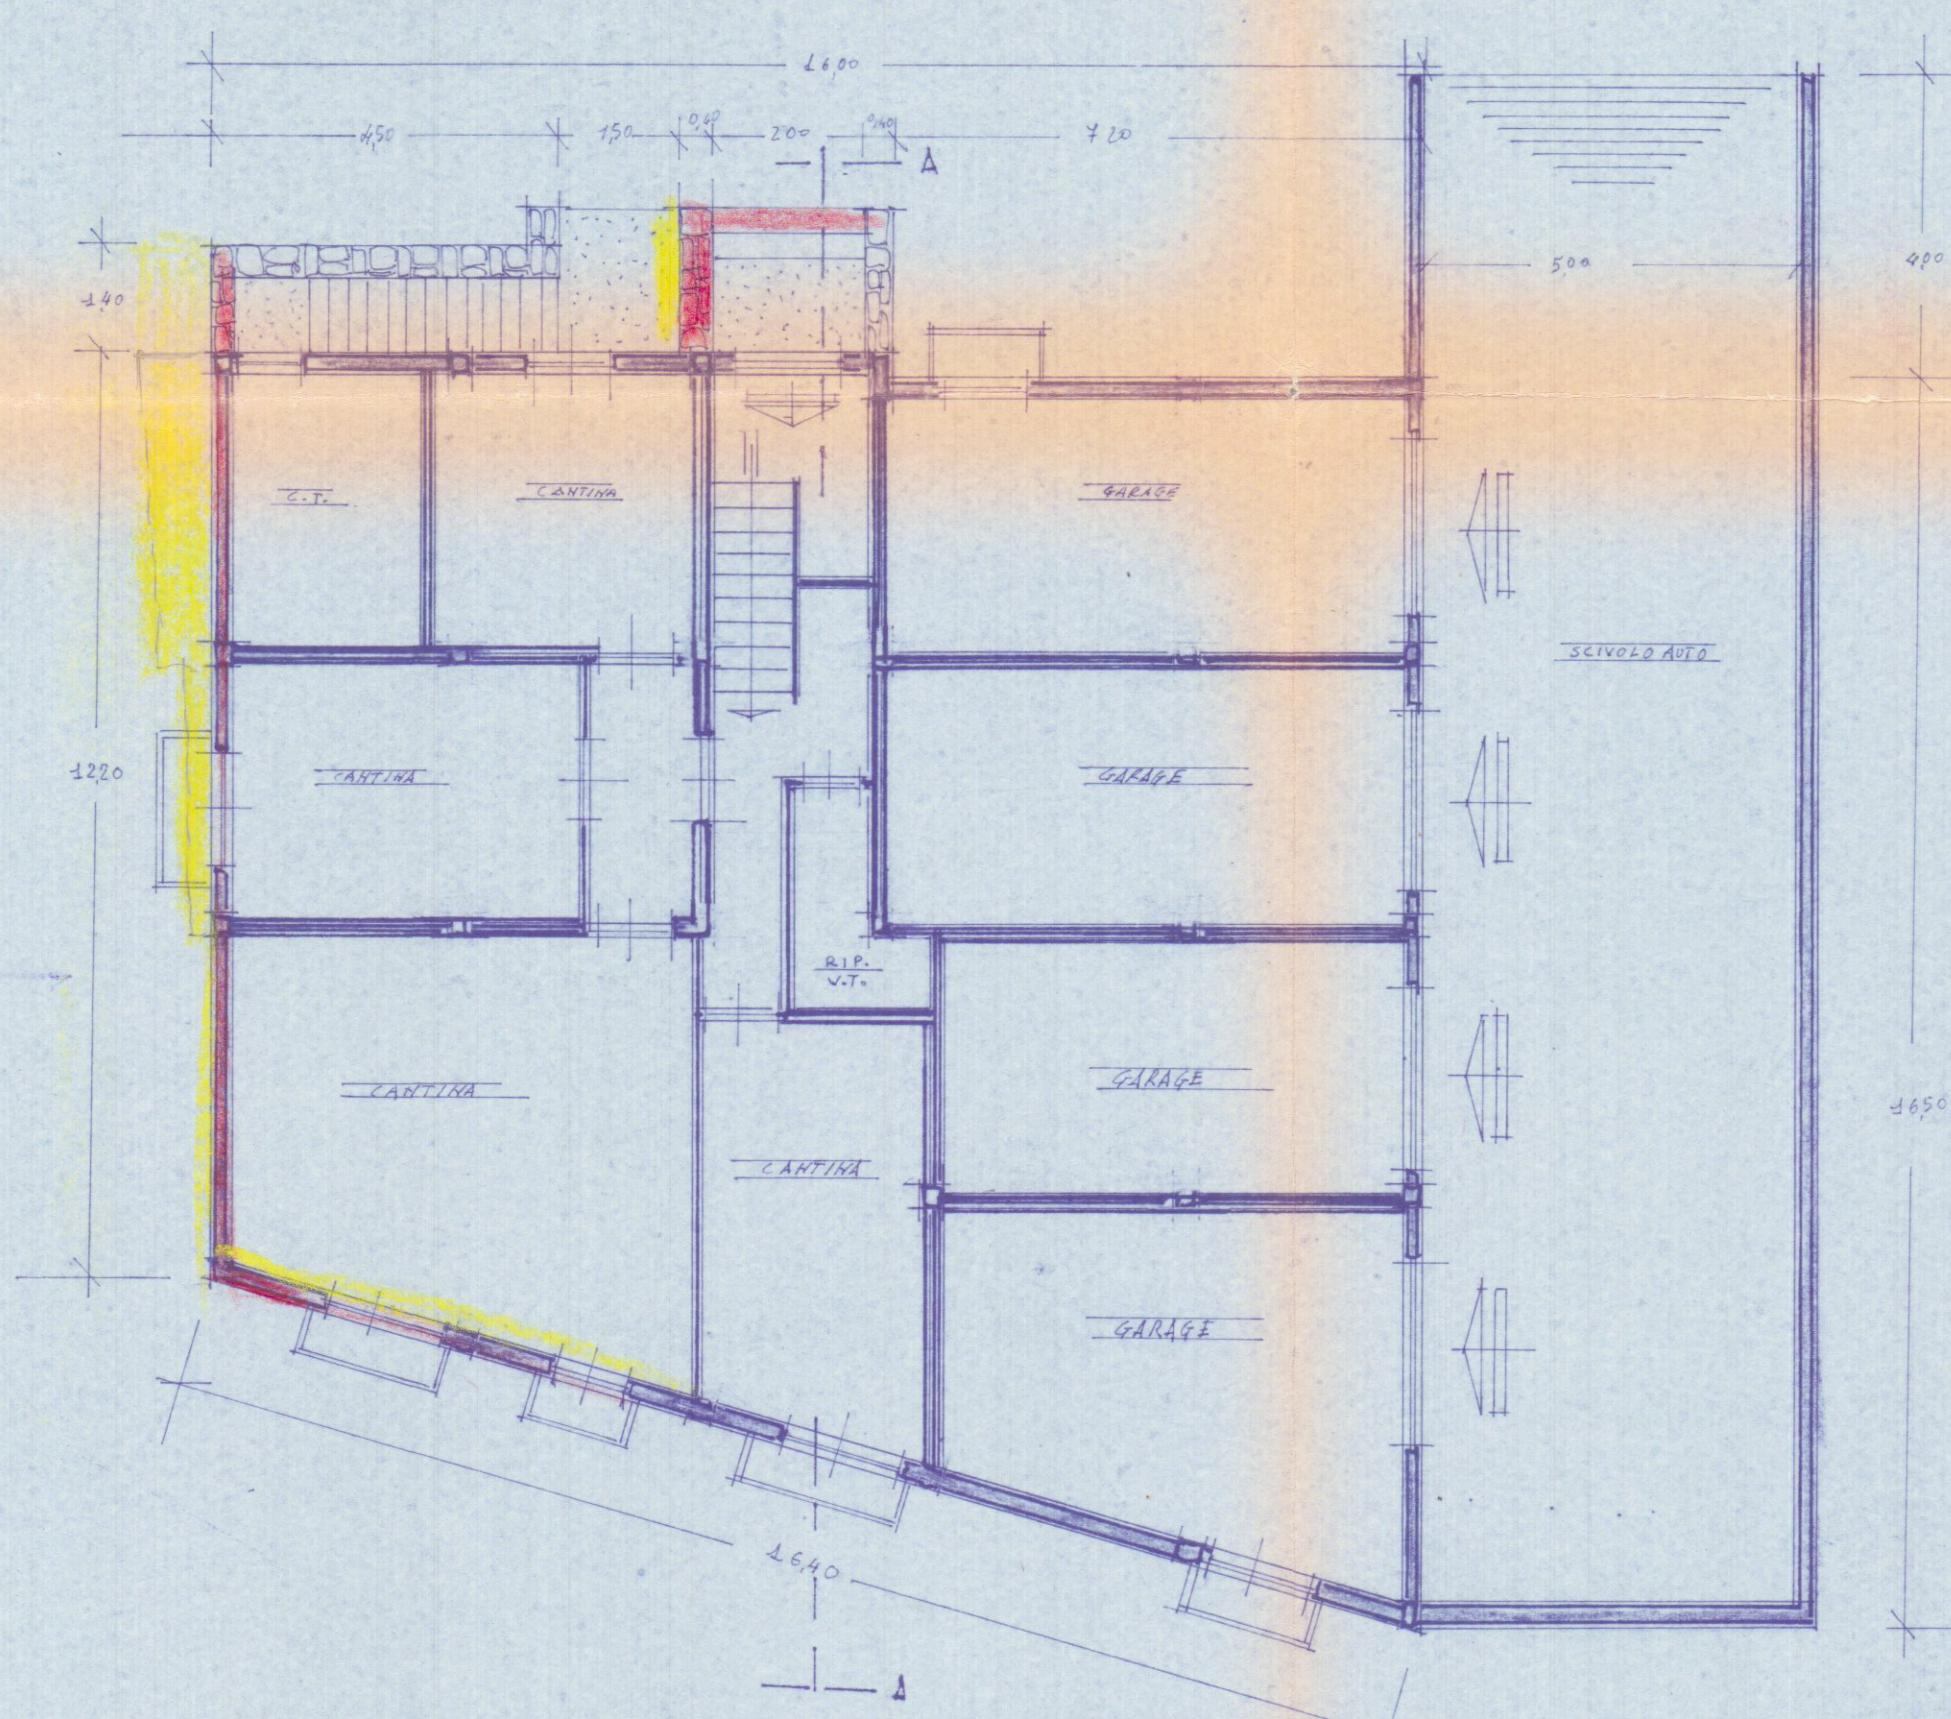

PIANTA SEMINTERRATO

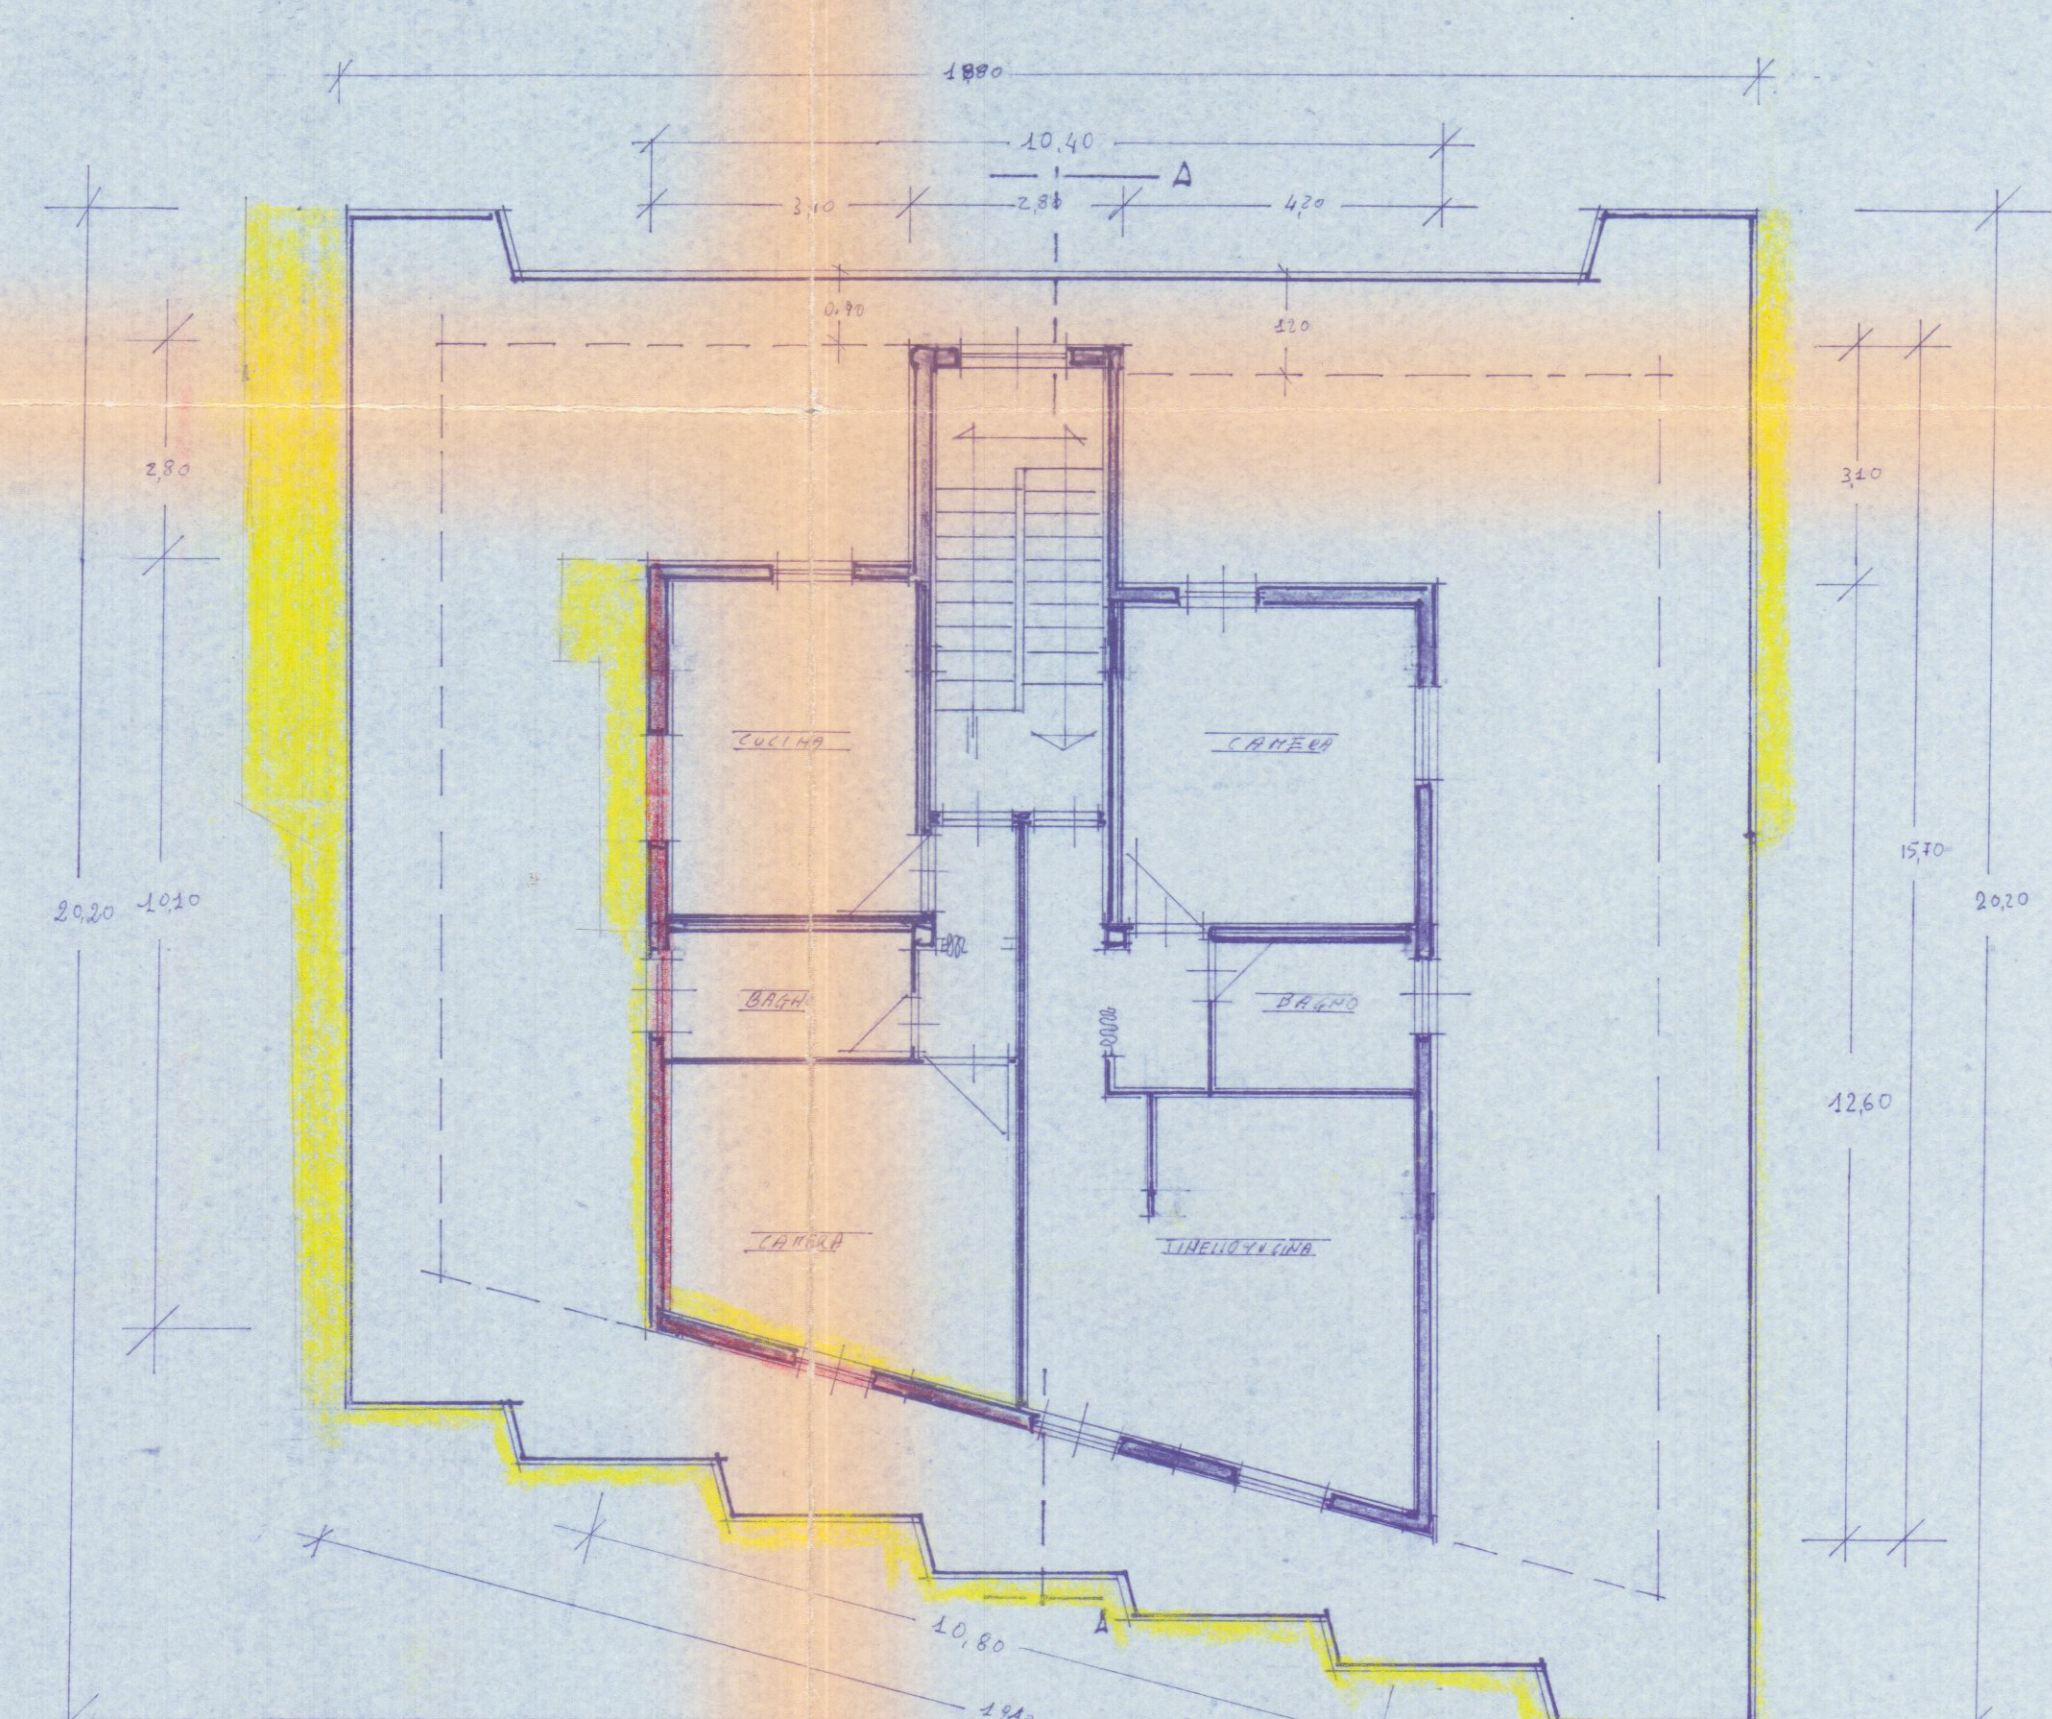

PIANTA PIANO ATTICO