
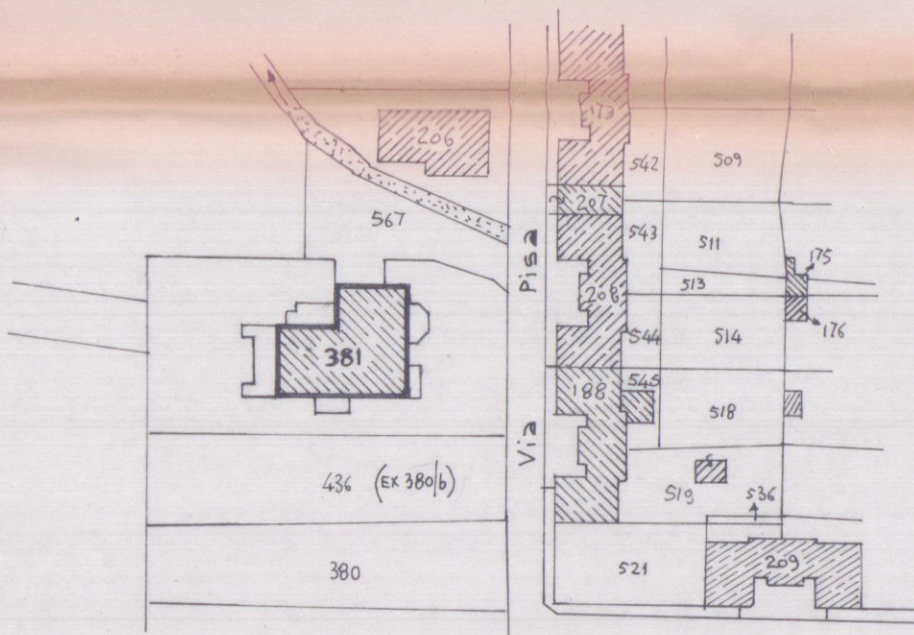
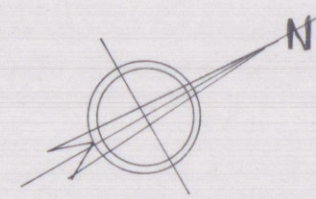


INGRANDIMENTO 1:500

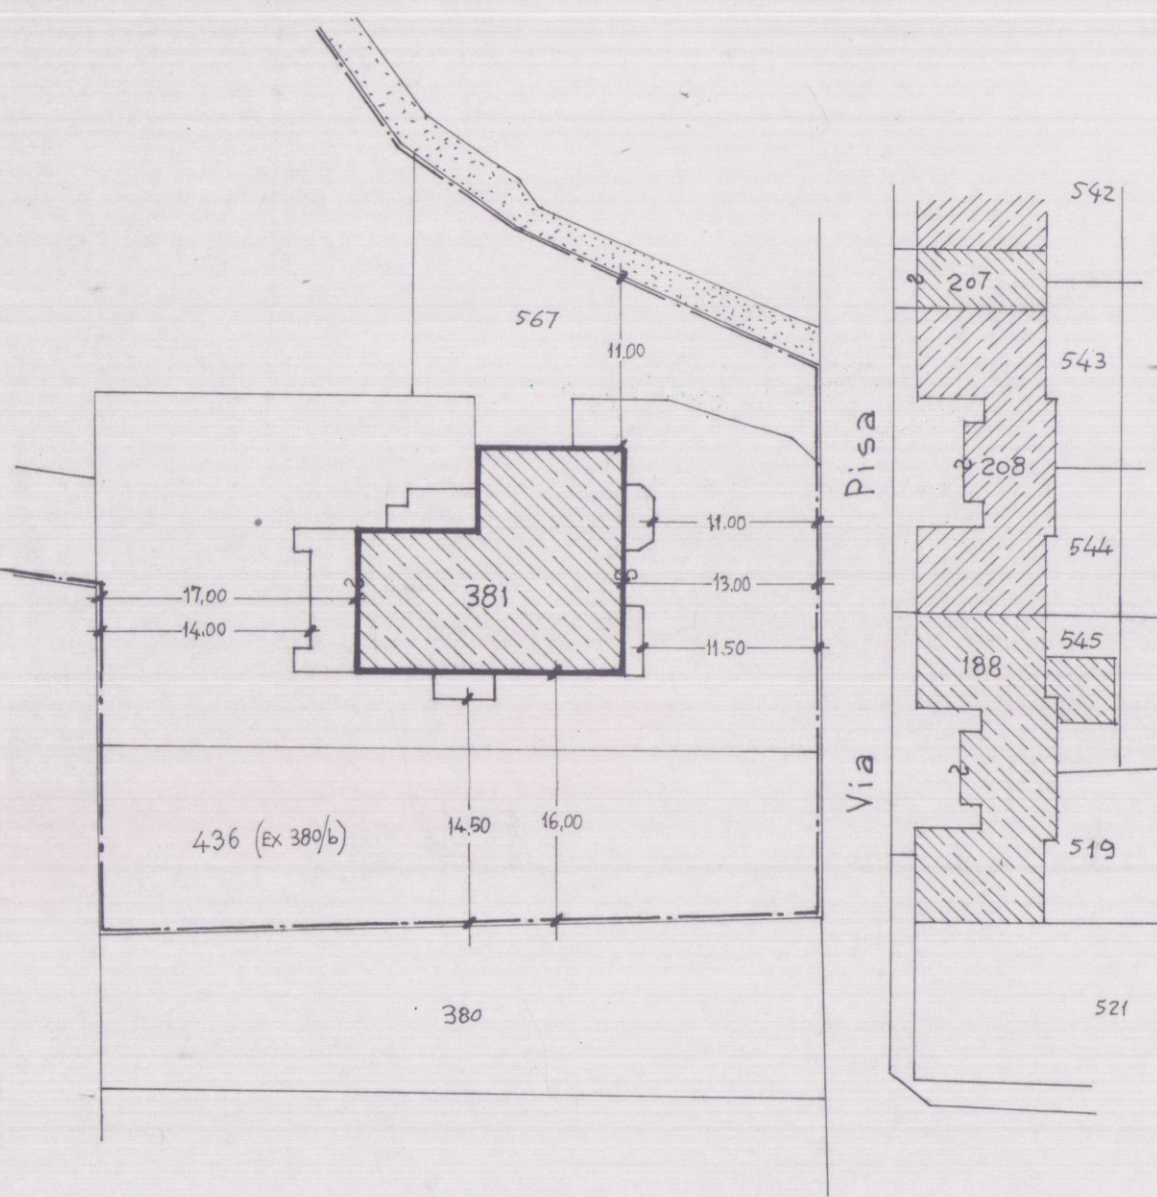

COPIA PER IL COMUNE

STRALCIO PLANIMETRICO
COMUNE DI CARRARA
FG. N° 65 - MAP. N° 381
SCALA 1:1000

REGIONE TOSCANA
Ufficio del Genio Civile di Massa Carrara
Elaborato allegato alla denuncia presentata
ai sensi della Legge n. 64/1974 e L.R. n. 68/1982
e Legge n. 1086/1971 - Pratica S. n. 364
Massa, 11 - 6 GIU. 1995

studio
architetto
giancarlo bergamaschi

54027 pontremoli (ms) via garibaldi 54
tel. 0187/831224

COMUNE DI CARRARA - PROV. DI MASSA CARRARA
PROGETTO DI RISTRUTTURAZIONE CON RICAVO DI
VANI ACCESSORI SOTTOTETTO, NEL FABBRICATO
DEL SIG. BAICCHI LUCIANO, IN VIA PISA, 8 A CARRARA.


STATO DI PROGETTO
PLANIMETRIE E PIANTE

TAV.


1

SCALA
1:100
DATA


15 OTT. 1993

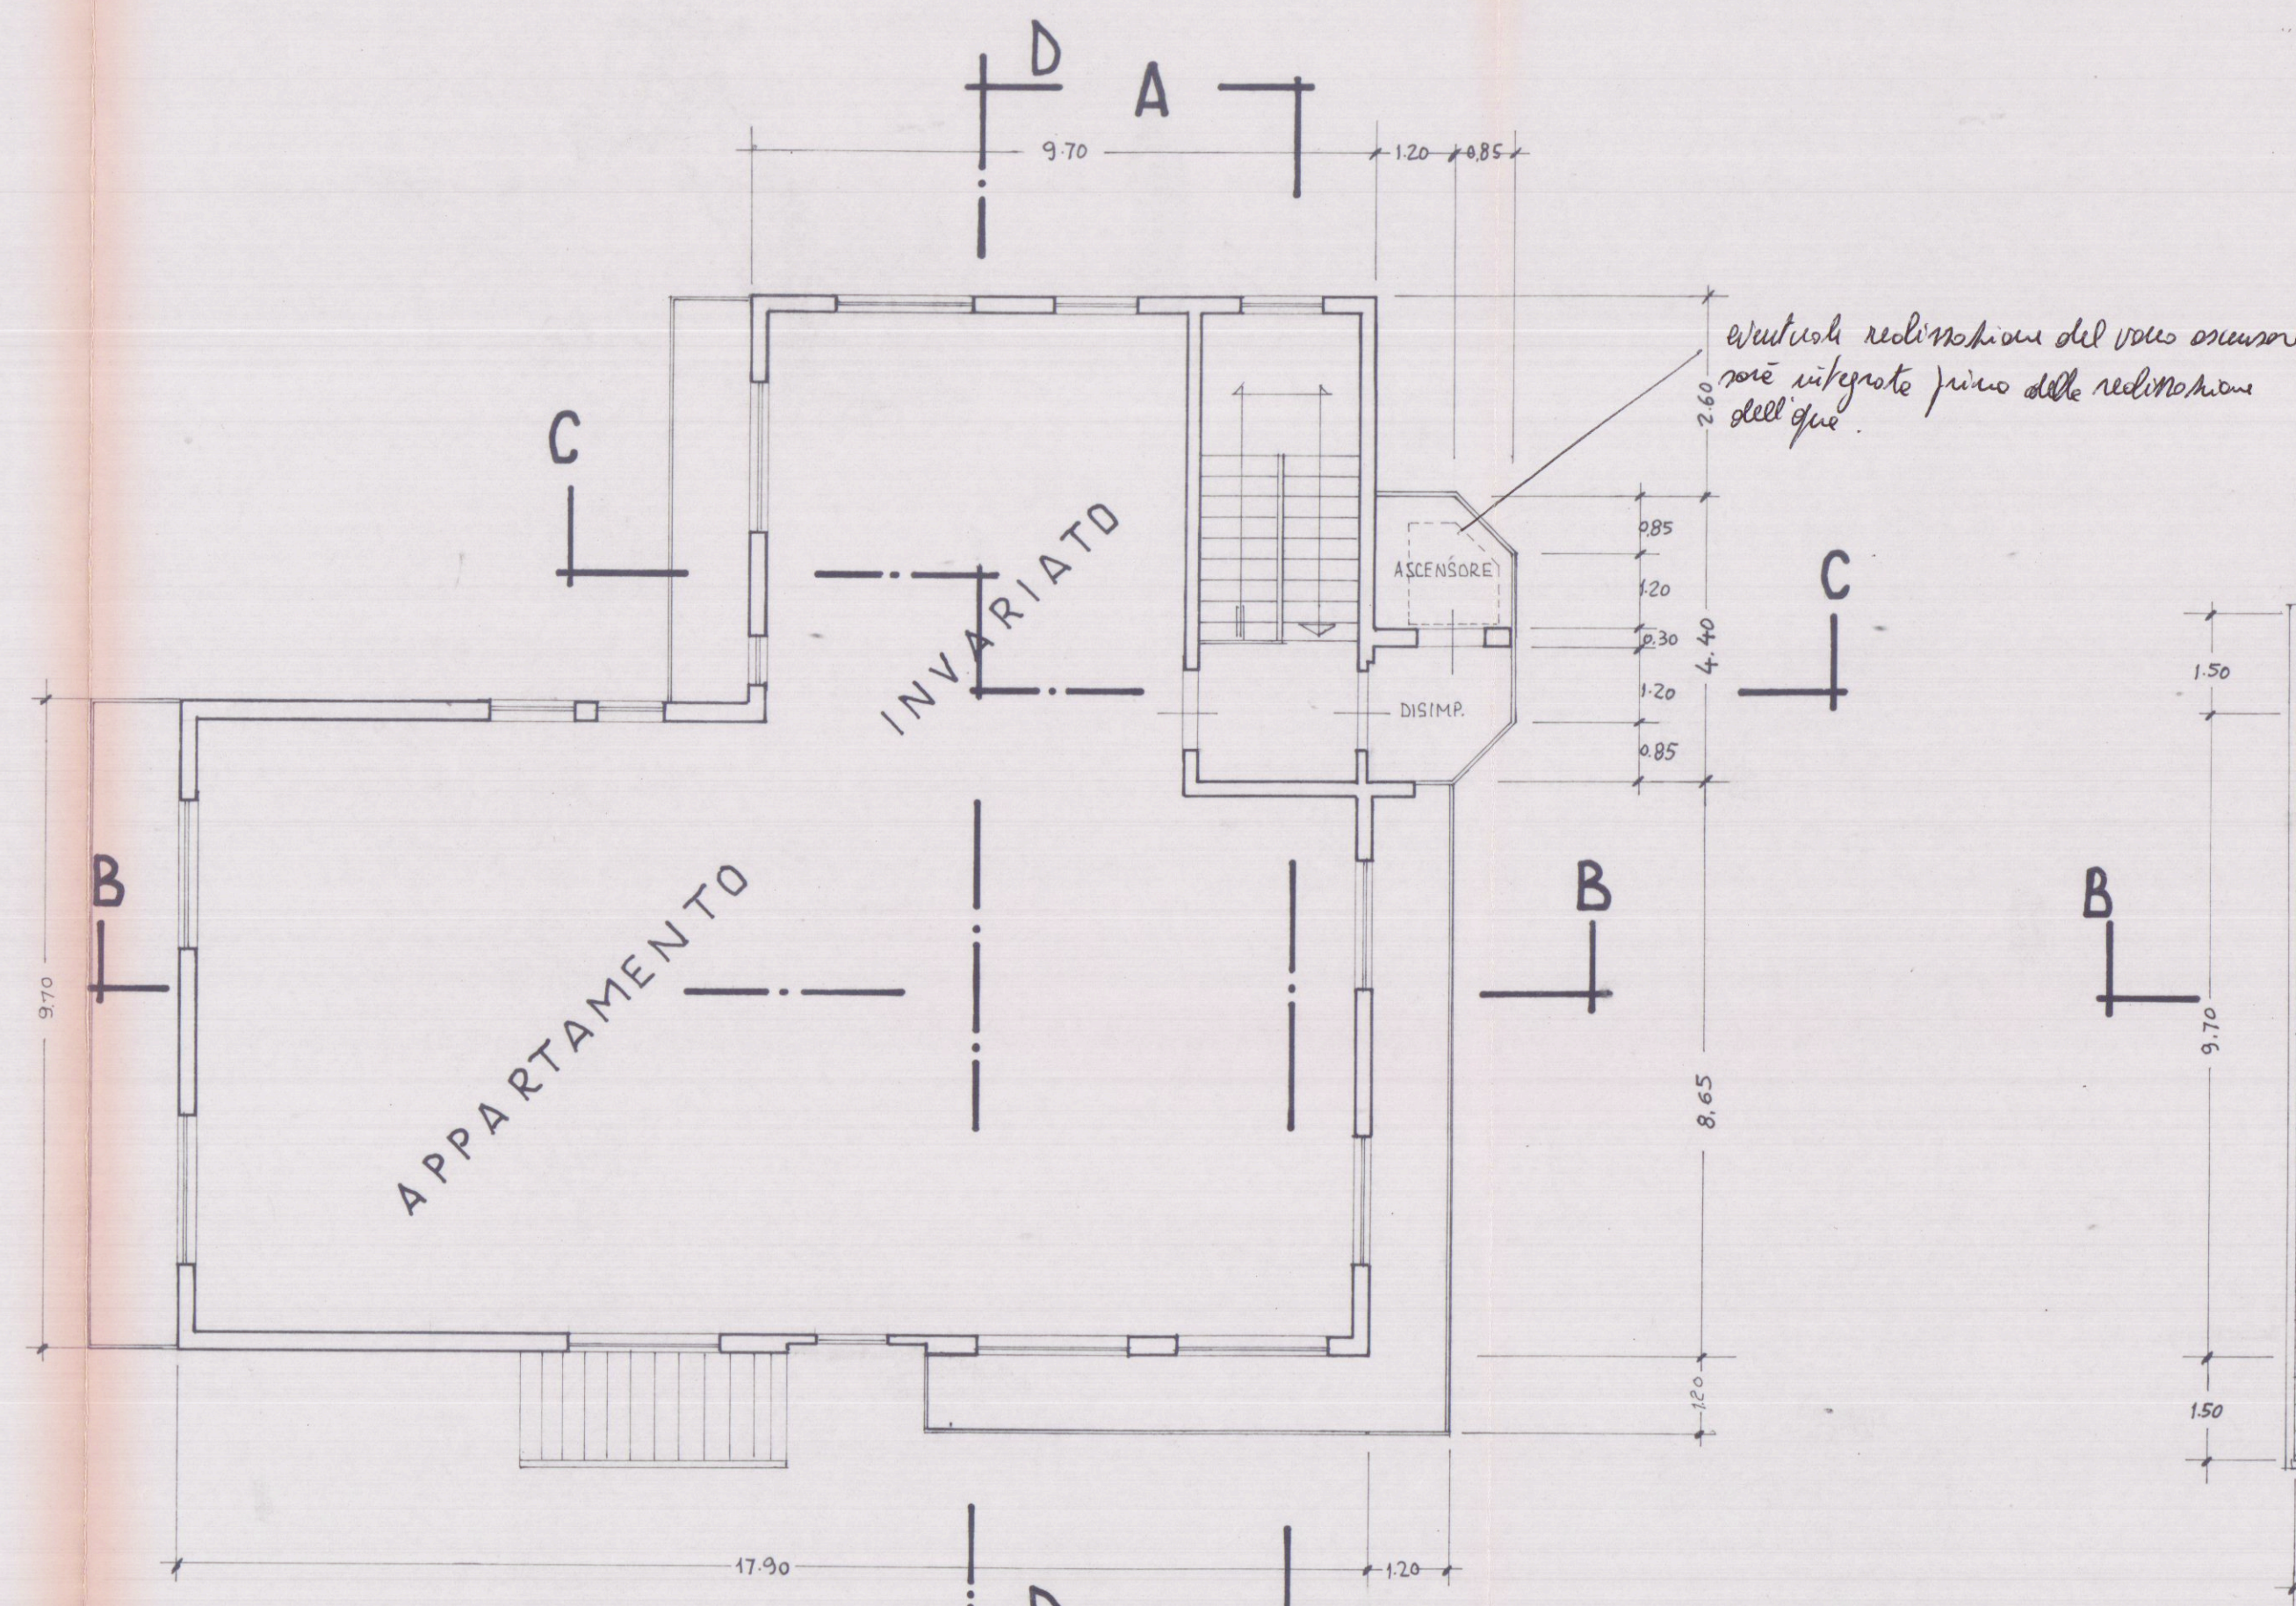


PIANTA PRIMO PIANO

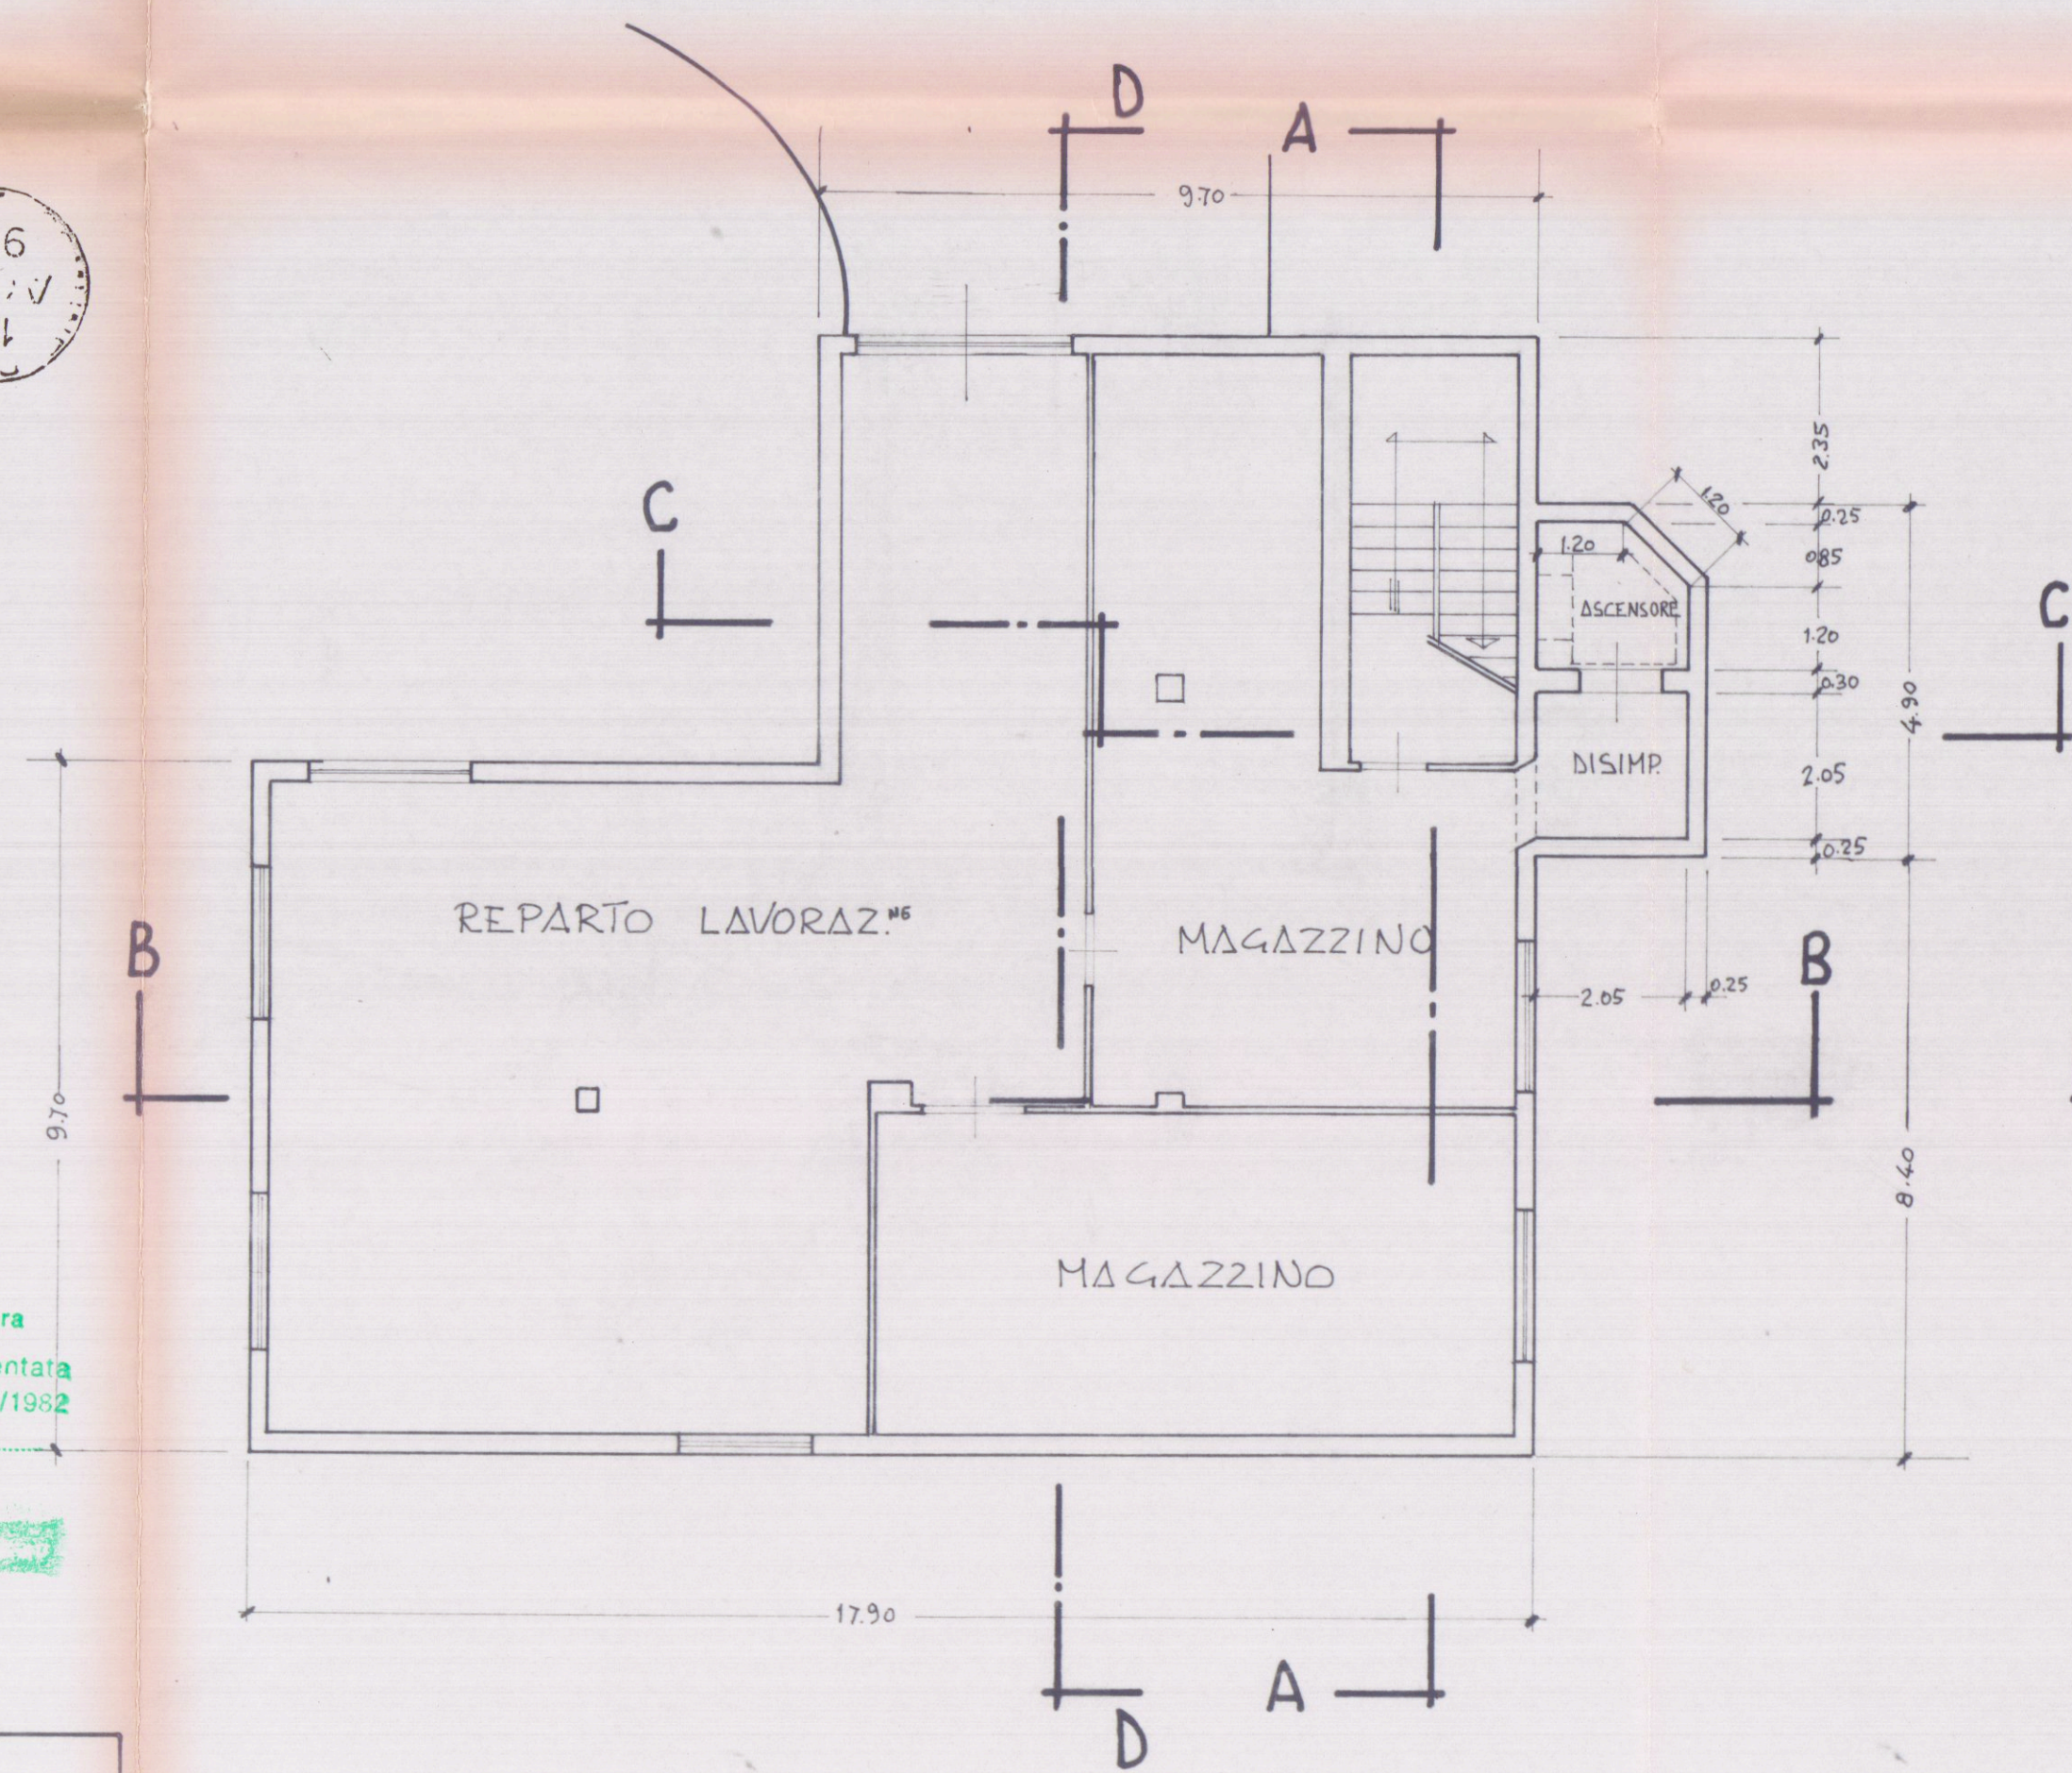


PIANTA PIANO SEMINTERRATO

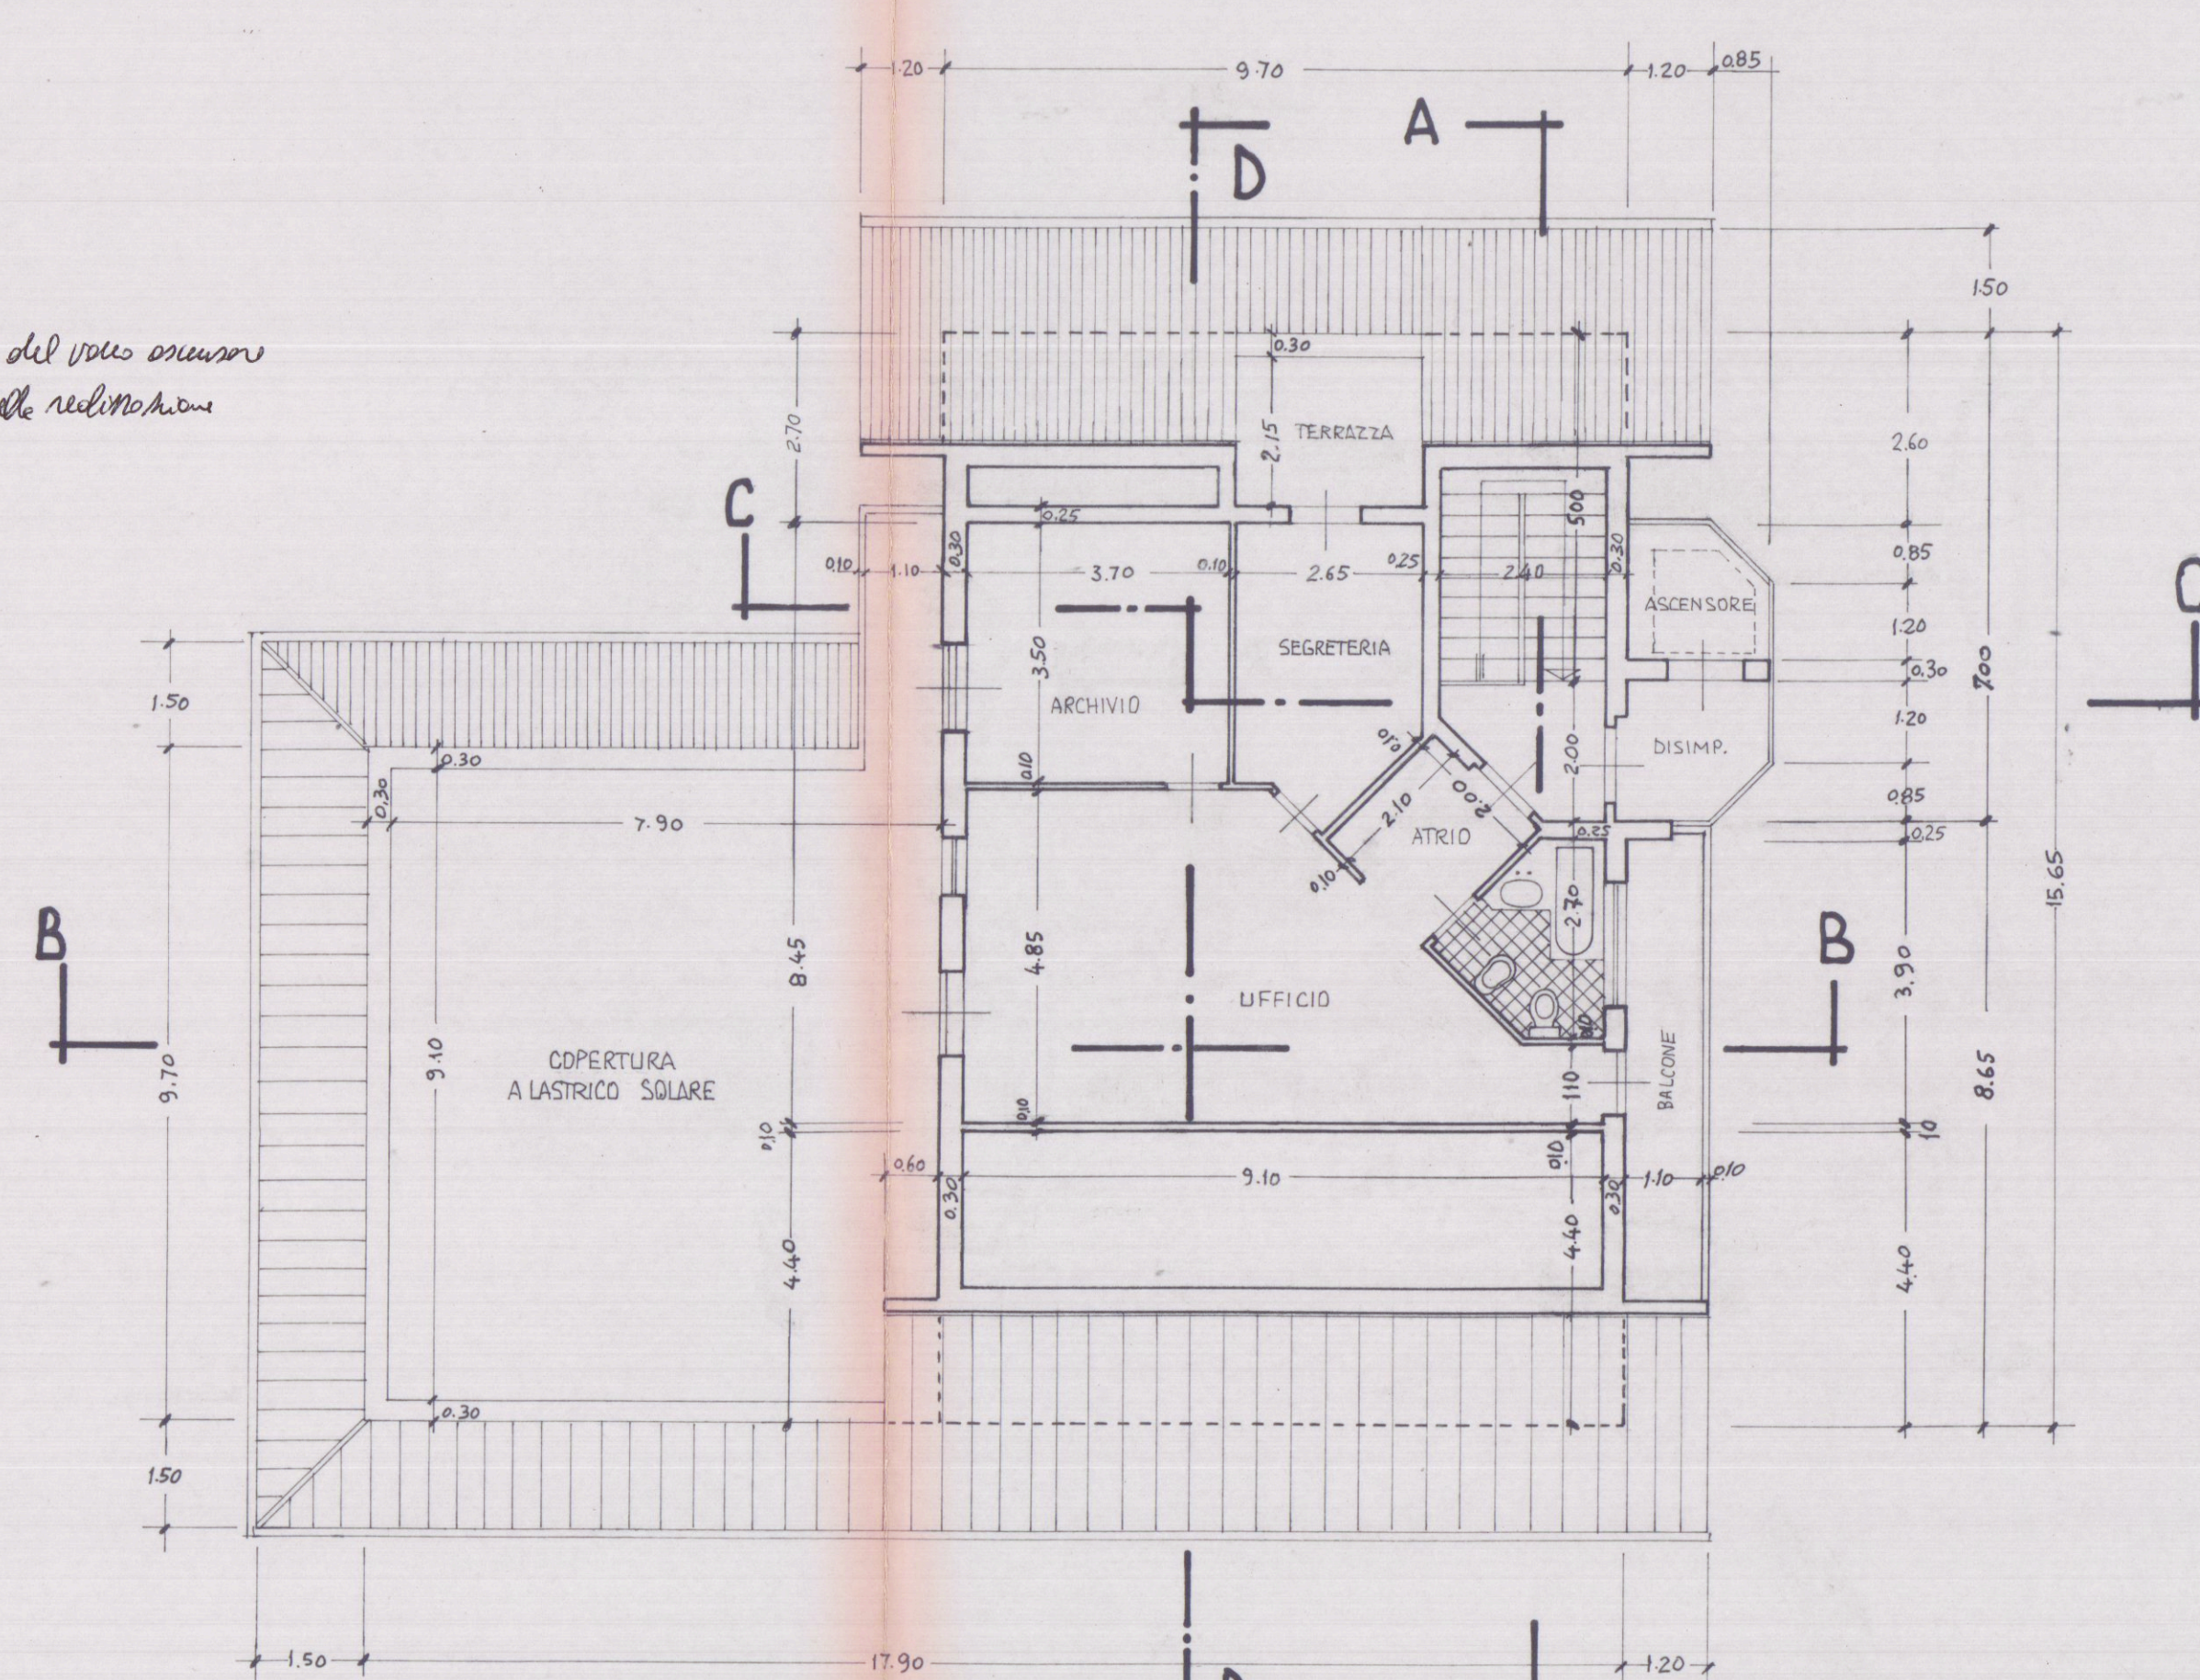

PIANTA SOTTOTETTO

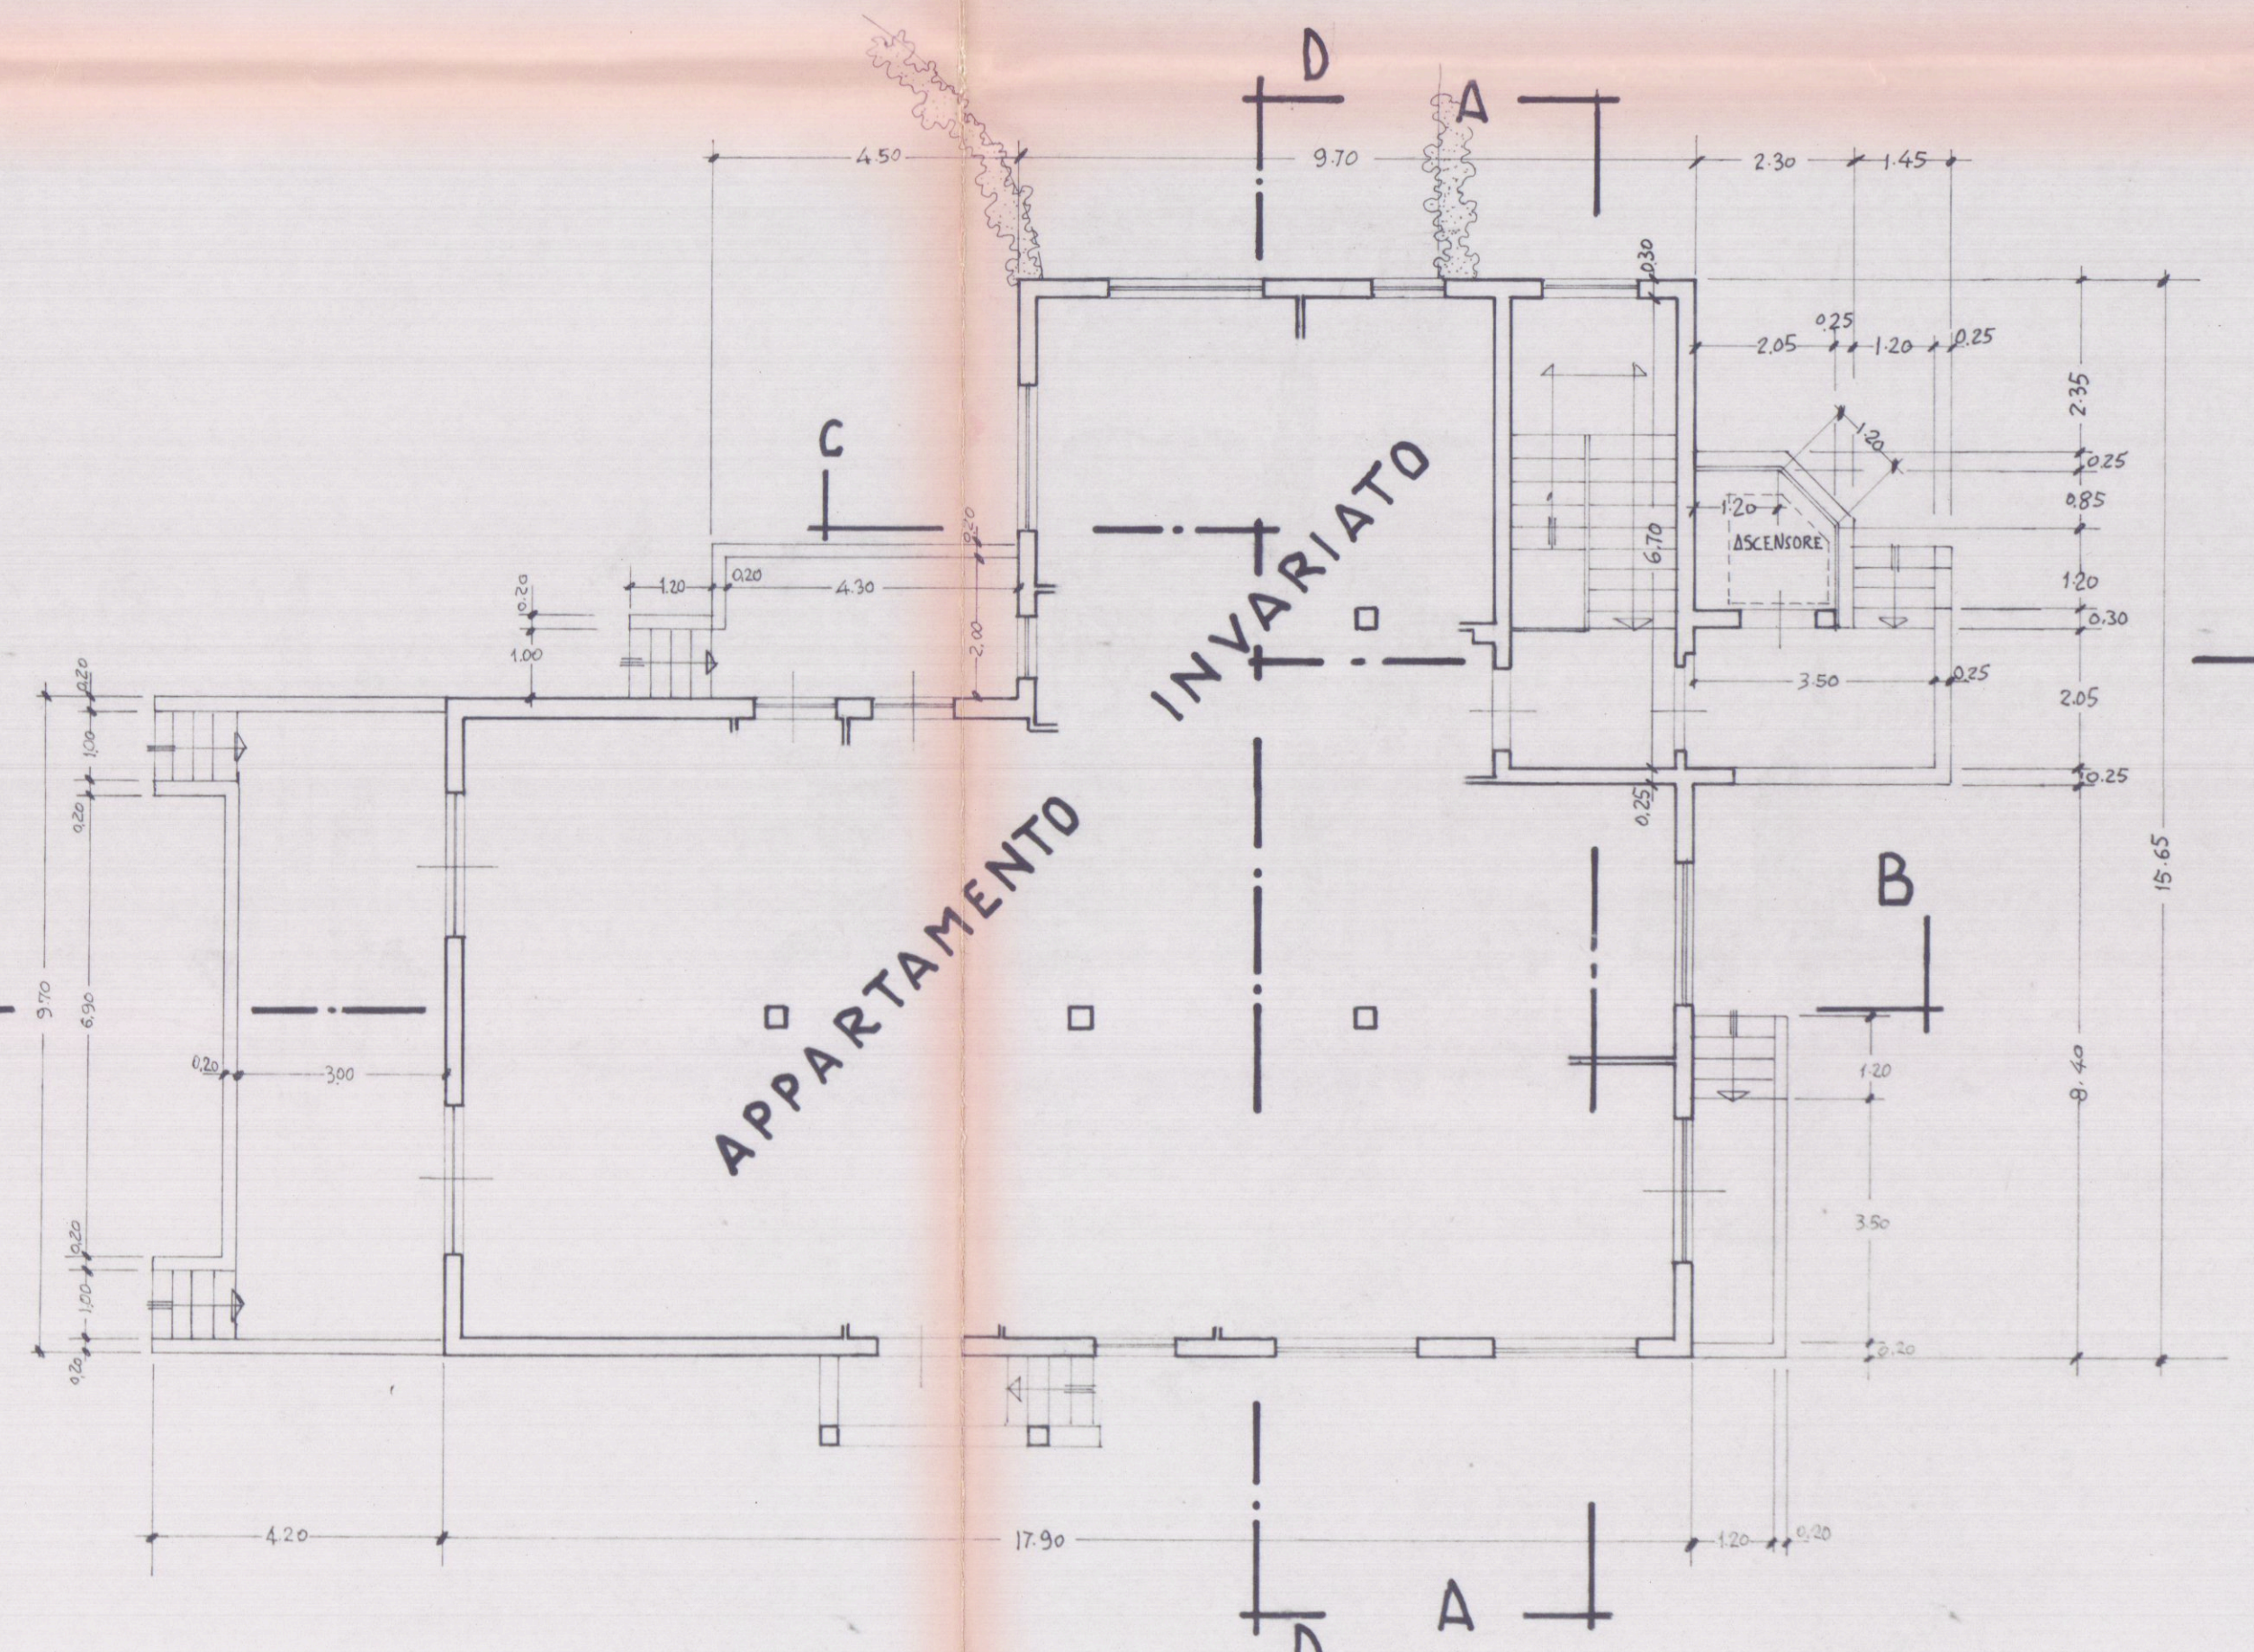

PIANTA PIANO TERRA

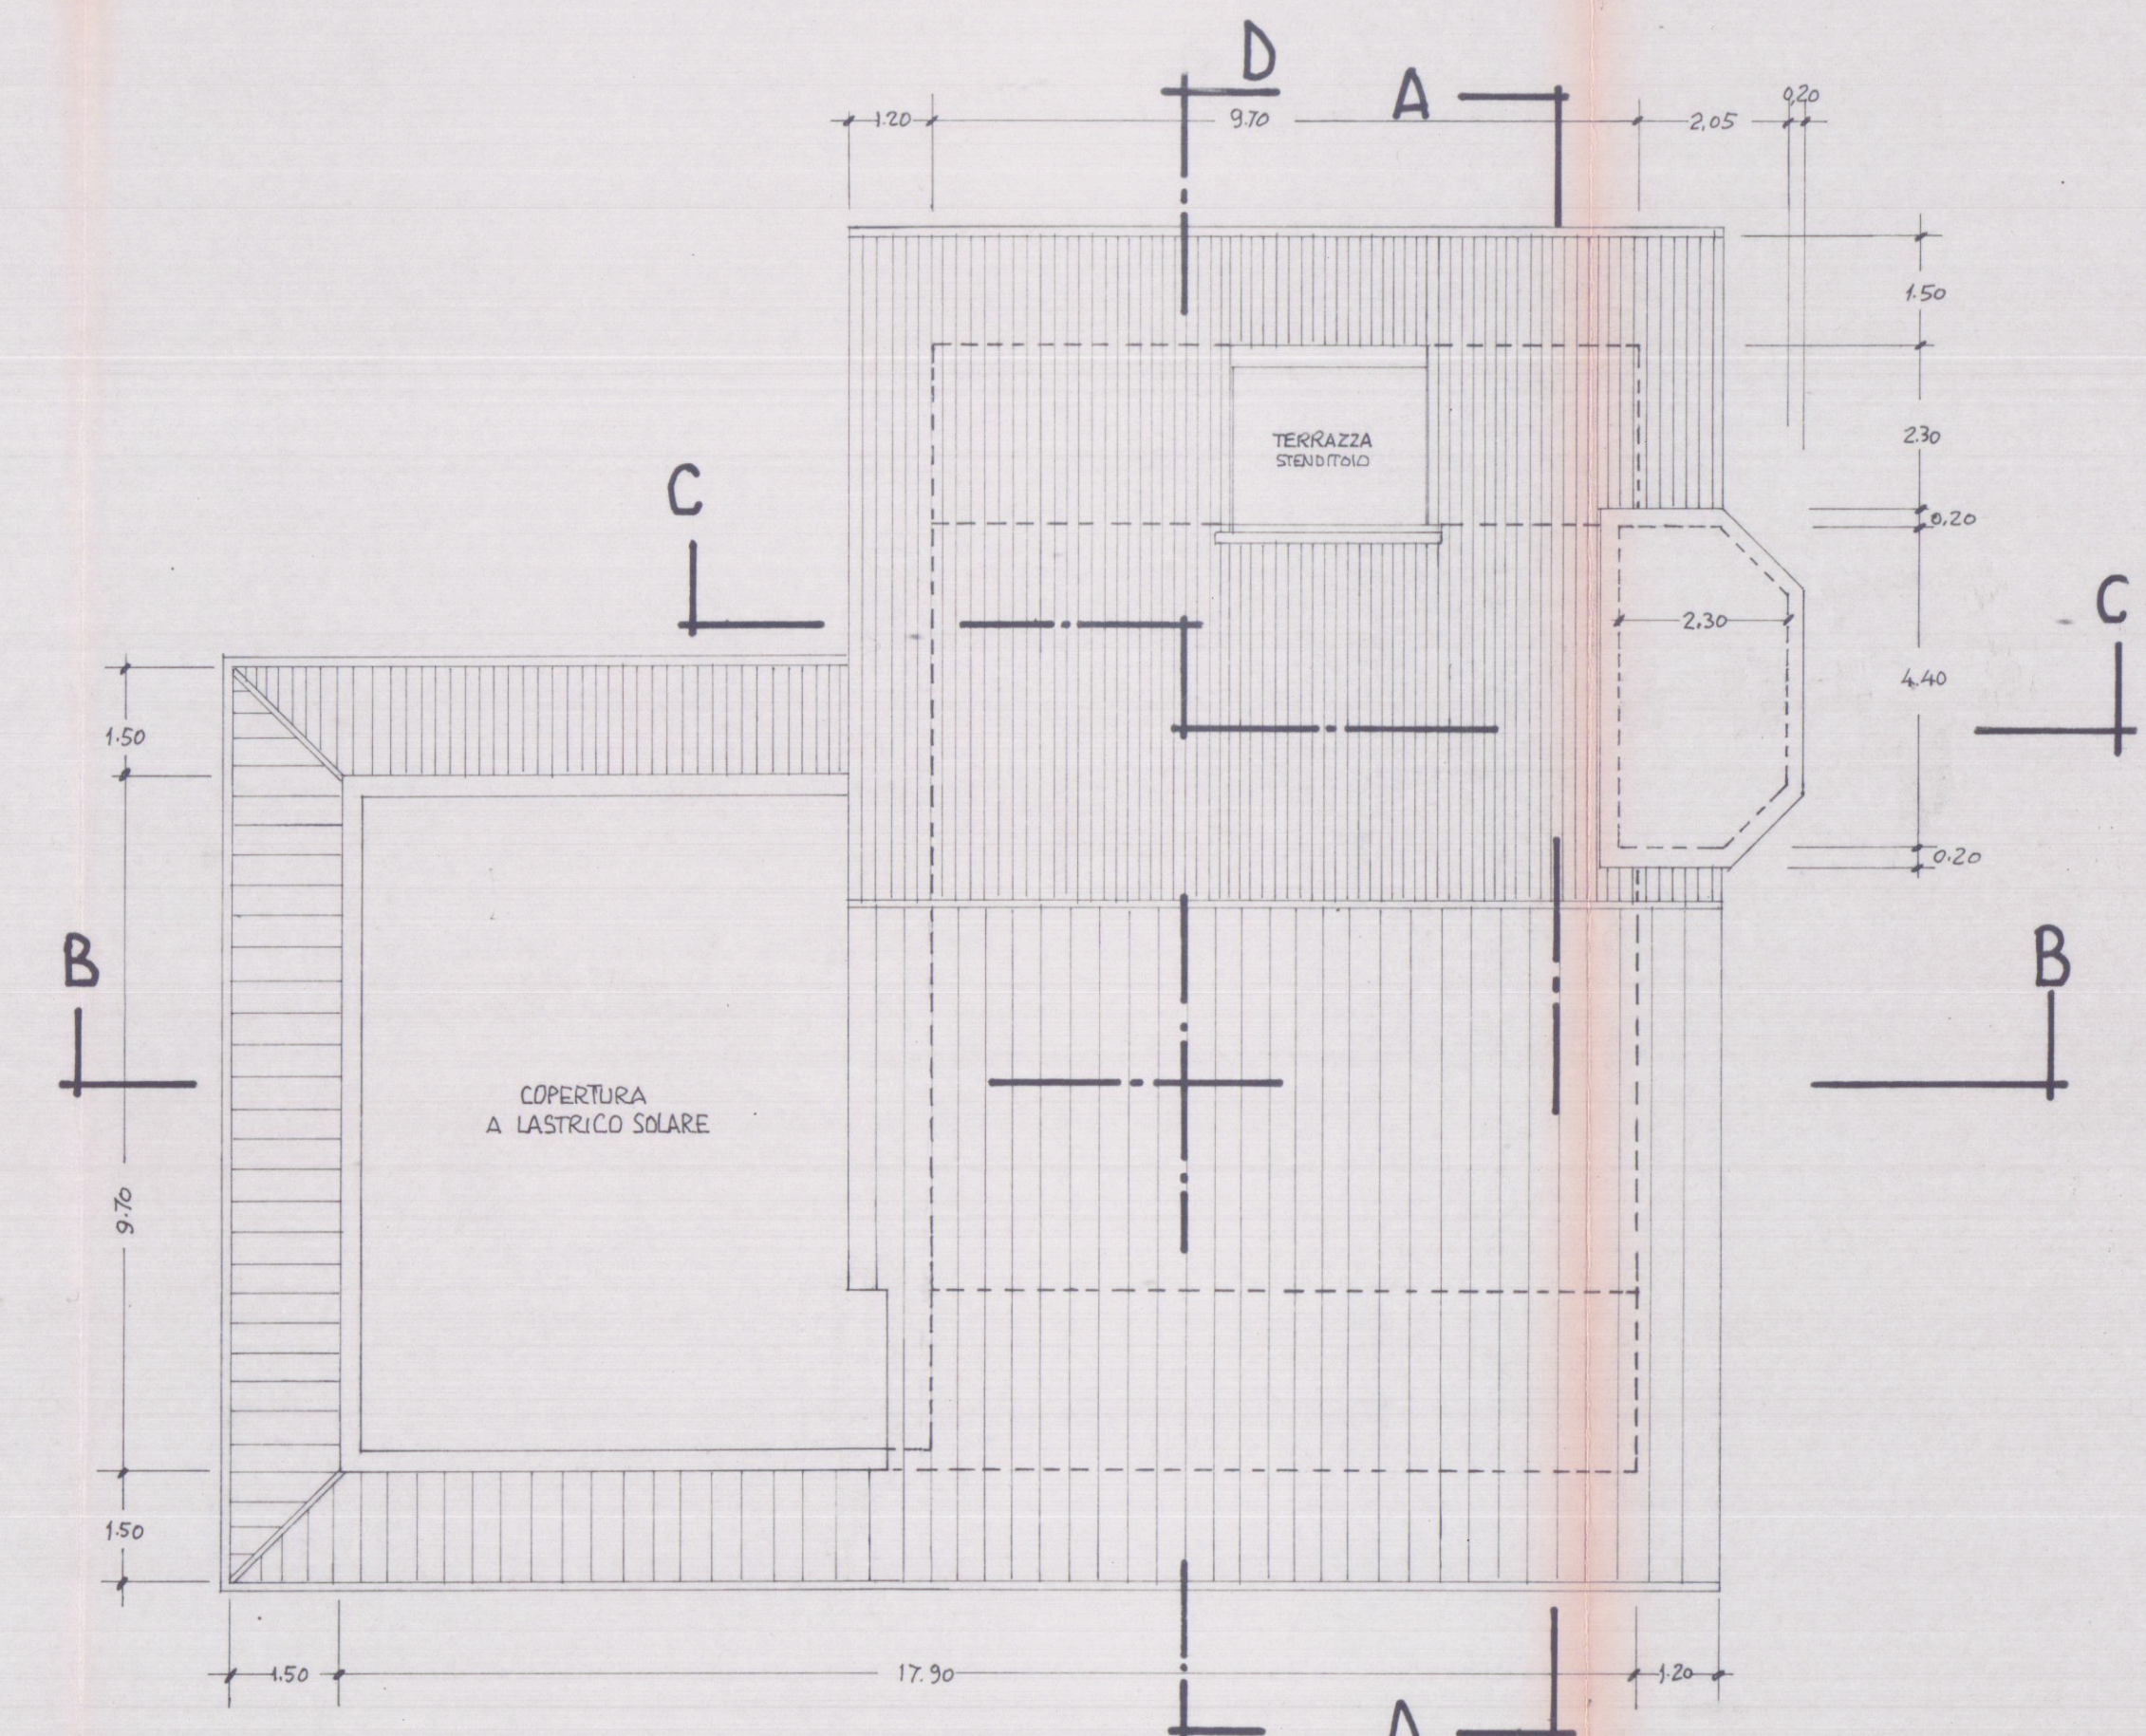

PIANTA COPERTURA