

10 NOV. 1970 W

Studio Arch. LUCIO GRANAI  
 VIALE XX SETTEMBRE, 215  
 TELEF. 58155 AVENZA CARRARA

PROGETTISTA Dott. Arch. Lucio Granai

TAV. 2  
 PROGETTO VARIANTE FABBRICATO B  
 SITO IN VIA DEGLI ORTI ANGOLO VIA PIZZOLI  
 AVEZZA - CARRARA

PROPRIETÀ FARELLI CASTELLINI

SCALA 1:100

VARIANTE N° 1

DATA


IL PROPRIETARIO

Dettaglio di


1 d. van 3 + 3 accessi  
 1 " 3 + 3 " "  
 1 " 2 + 4 " "  
 1 " 3 + 3 " "

APPROVATO  
 13 GEN. 1971  
 UFFICIO URBANISTICO

Approvato dal Sindaco alle condizioni indicate nel permesso di costruzione N° del 13 GEN. 1971 L'ING. CARO

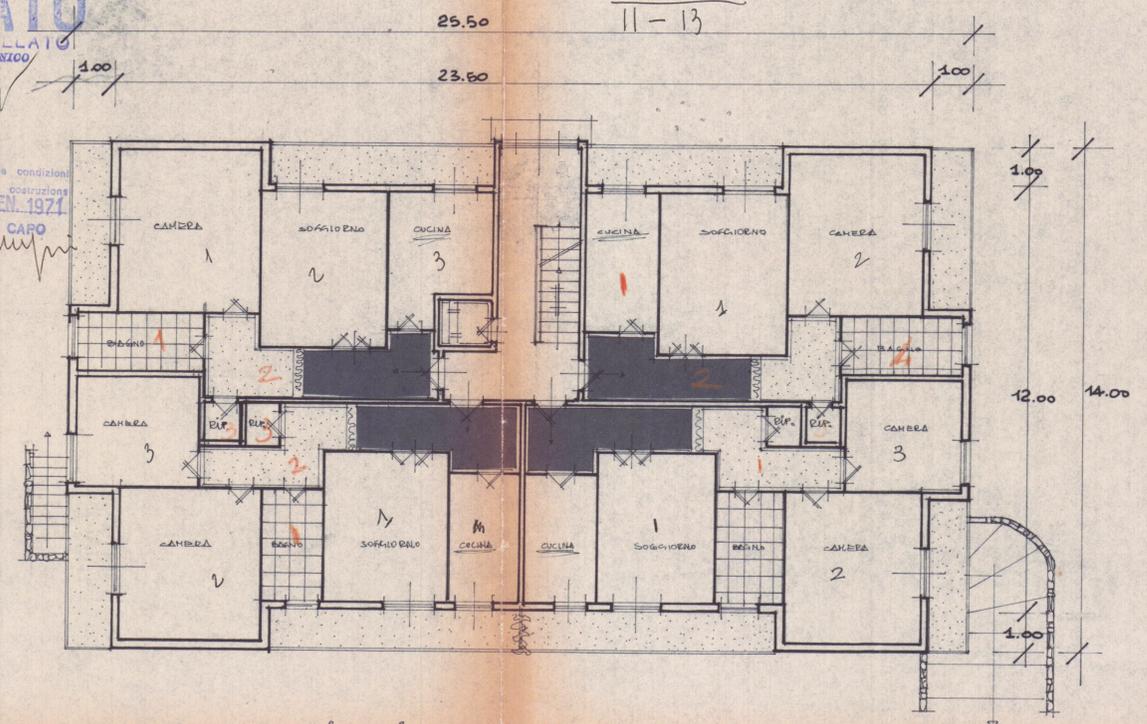


PIANTA PIANO TERRA (P. T. 1-7-72)

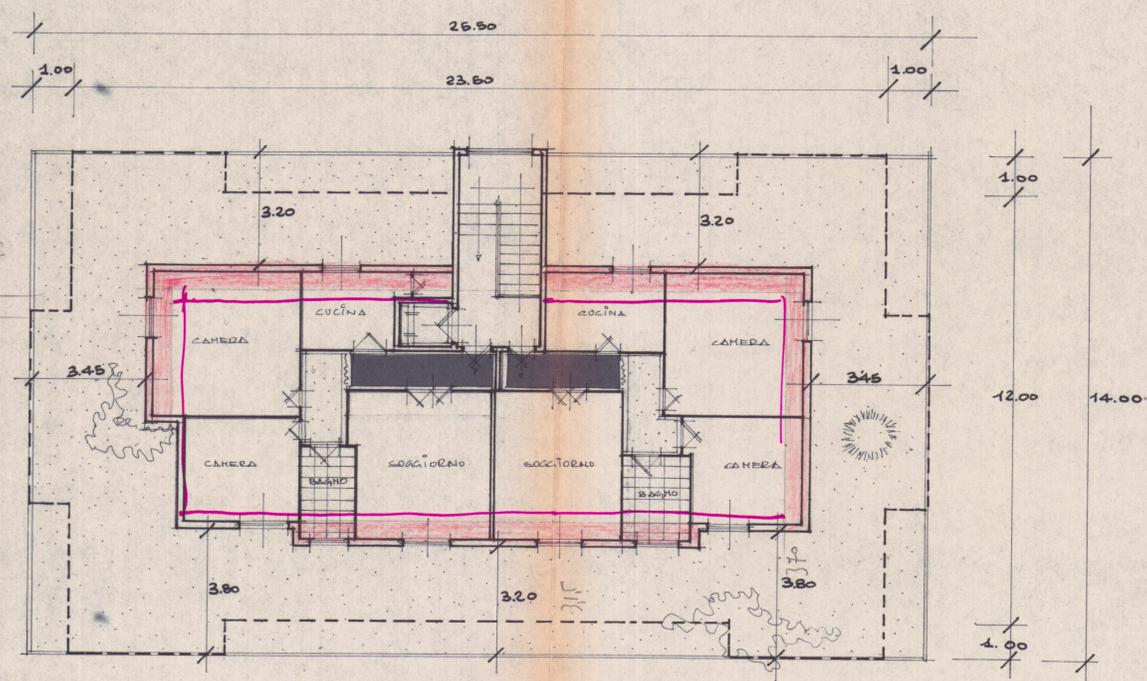


PIANTA PIANO ATTICO

12 d. 3 36  
 7 1 6 6  
 A 1 2 8  
 40

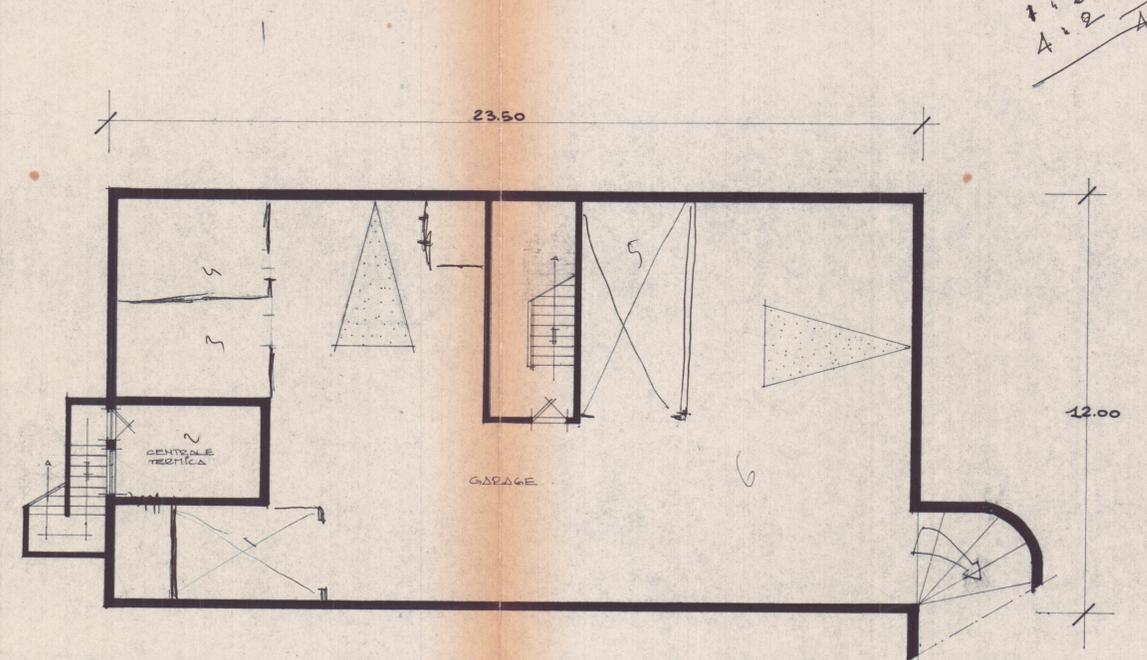

PIANTA PIANO SEMINTERRATO

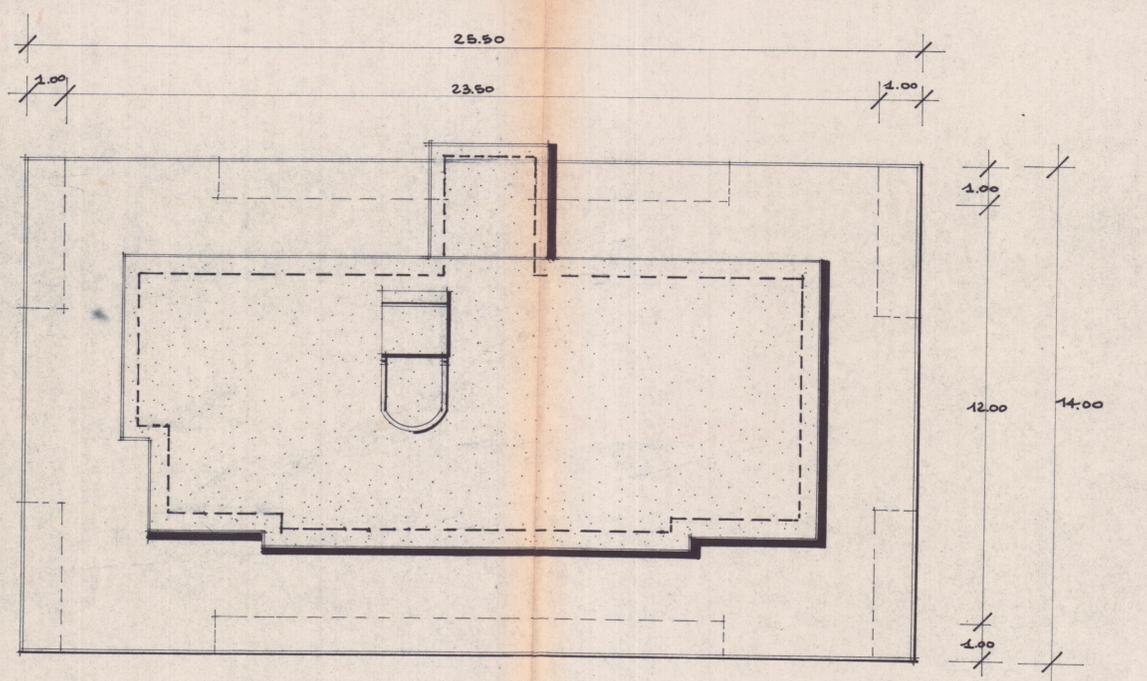

PIANTA PIANO COPERTURA