

Studio Geometra IVANO SQUASSONI
Tecnico Via Fiorillo, 9 bis 54036 MARINA DI CARRARA
Professionale Tel & Fax 0585 632611 --
ivano.squassoni@email.it

TAV. N.º
2

Dati Tav.

PIANTE
SEMINTERRATO
E RIALZATO

Data:
3.12.2005

Proprietà :
ROMITI NORIS
IMM.RE IL PORTICO s.r.l.

Oggetto:
COSTRUZIONE FABBRICATO DI CIVILE
ABITAZIONE LOC. SANT'ANTONIO
VIA CARRIONA CIV. 362

Scale :
1:100

Dati
catasto
FG. 73 mapp. 448 -
89 - 71 /1/2 parte

Varie


Estratto di mappa scala
1: 1000

nord




APPROVATO

COMUNE DI CARRARA
DIRETTORE URBANISTICA
Approvato dal Direttore Urbanistico
Il Responsabile del Procedimento
dal Nucleo Valutativo
Il Responsabile del Procedimento
(Pezzo di carta intestata)

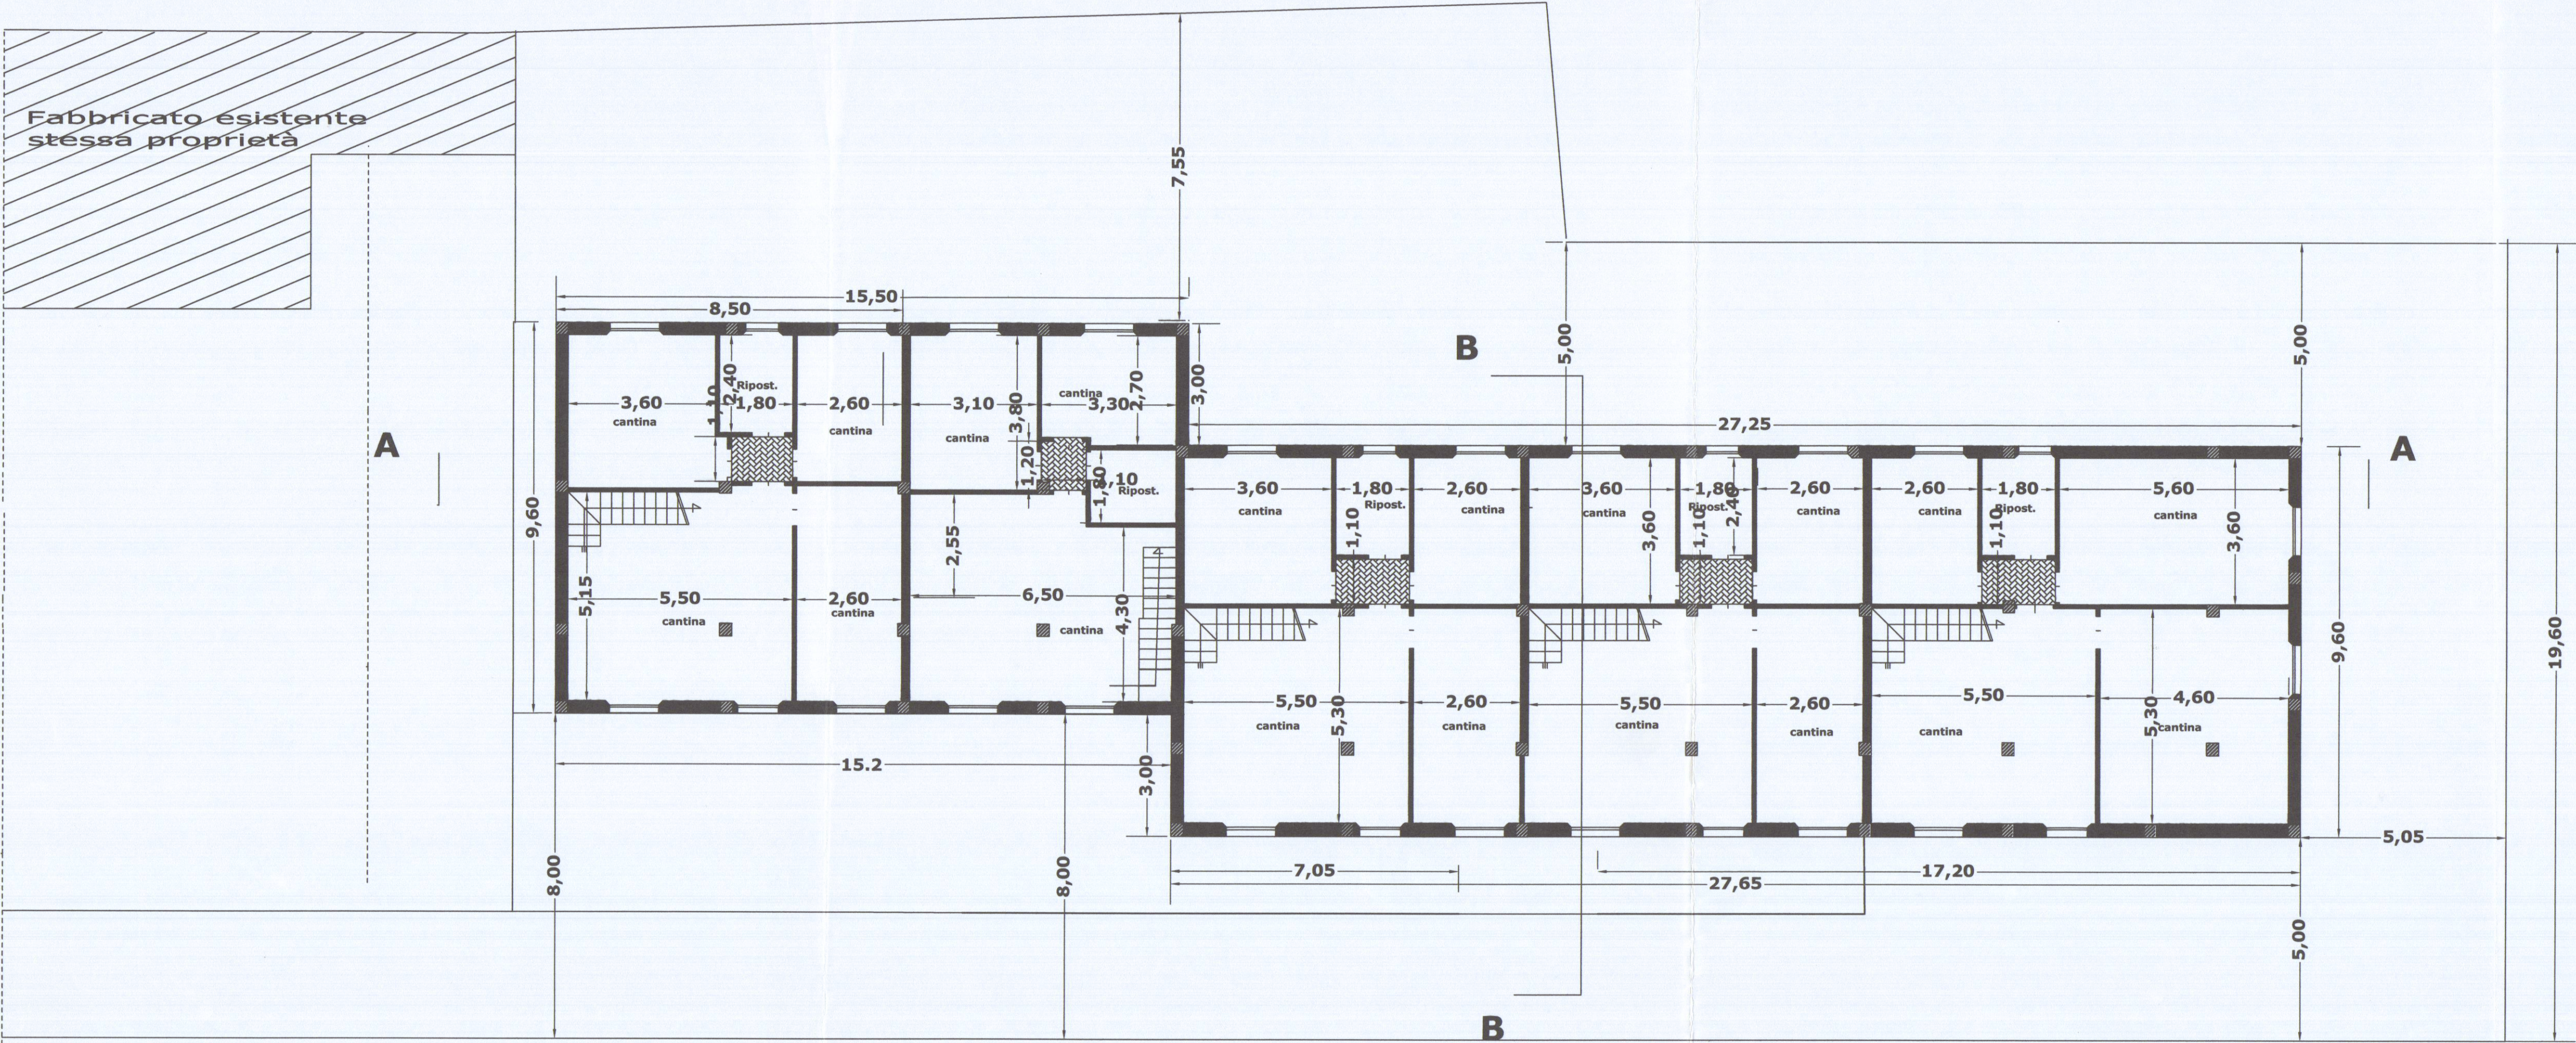

pianta seminterrato

Muro pieno di risulta dalla
demolizione dei fabbricati
pianta seminterrato

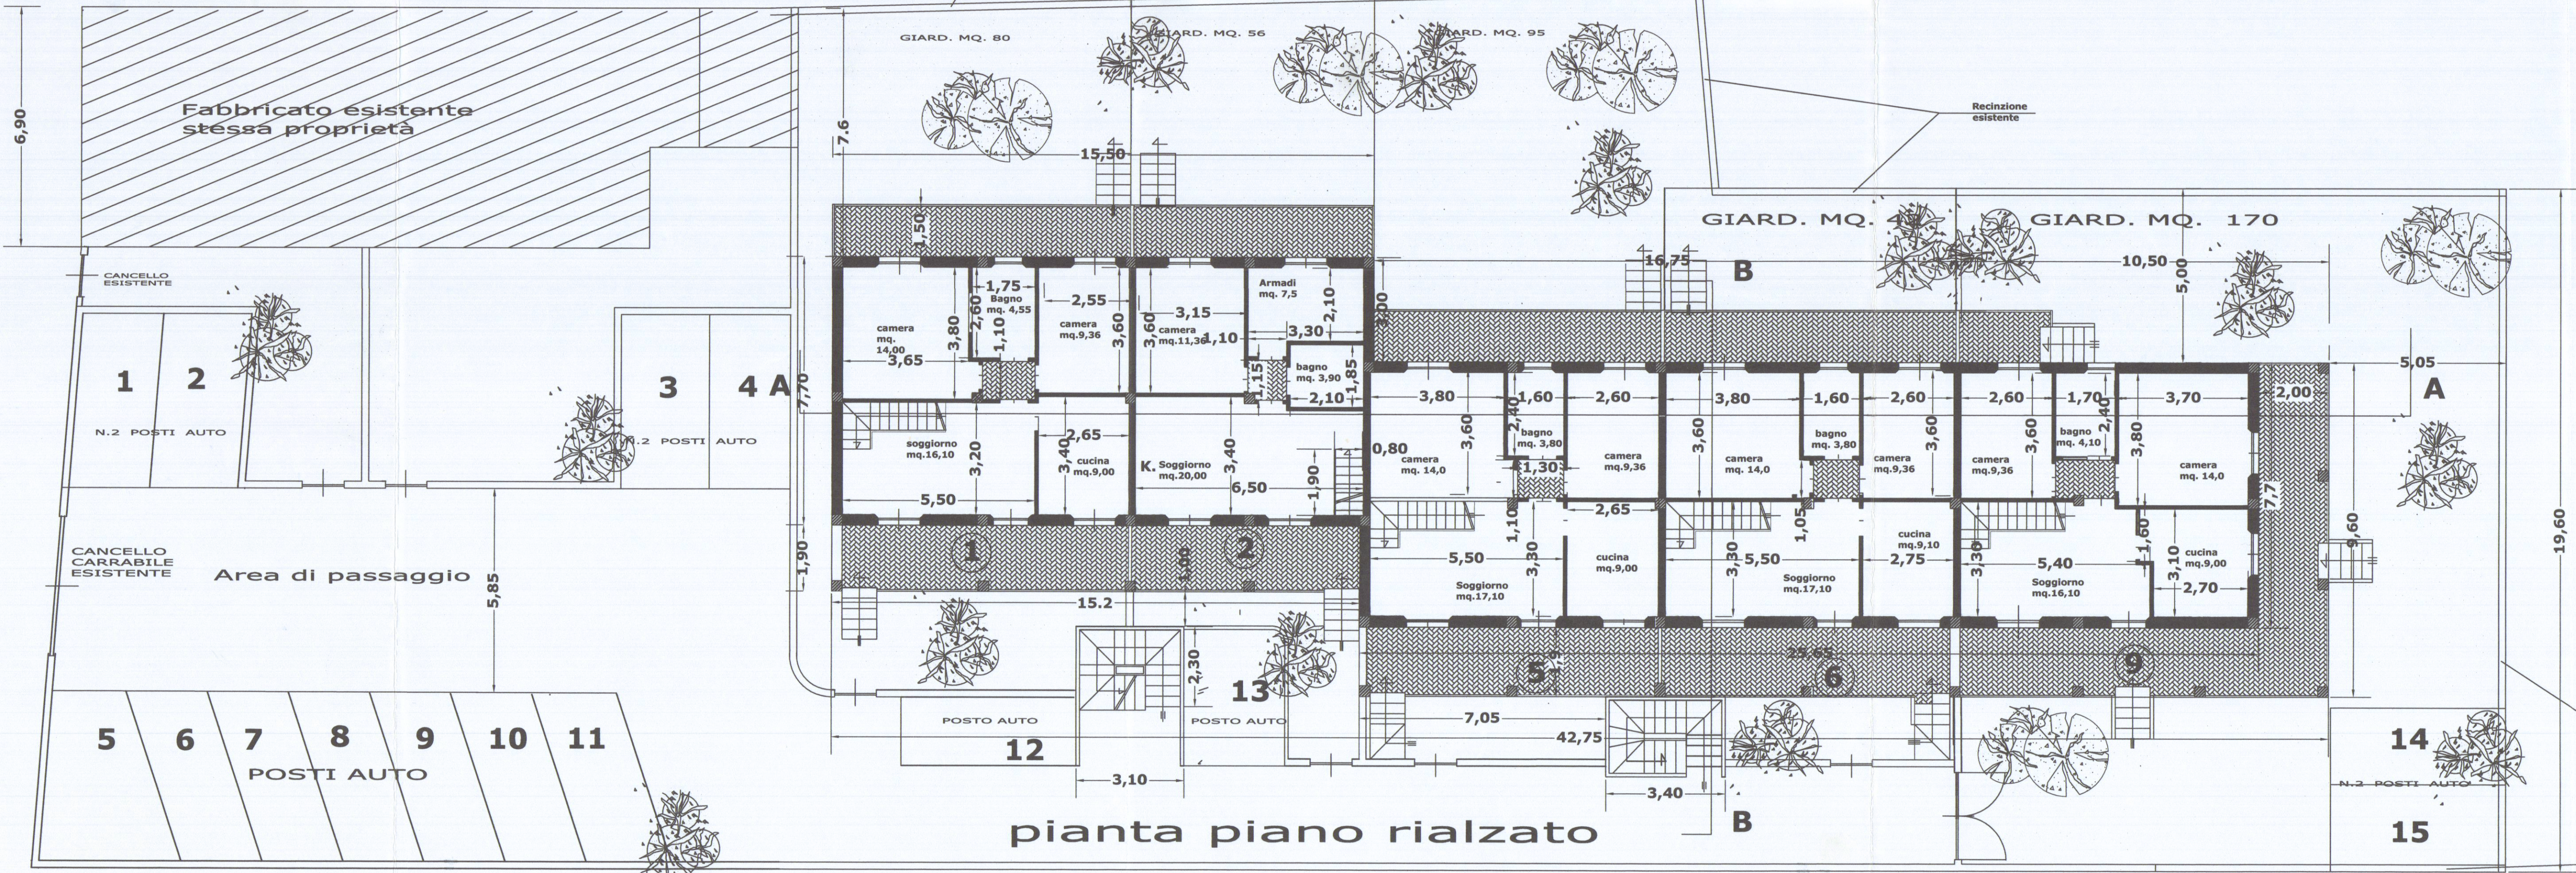

pianta piano rialzato

APPARTAMENTO N. 1-5-6 p.r + 1/S				
VANO	S. MQ.	S. APER	SA/SV	
SOGG.	17,80	5,00	> 1/4	
CUCINA	9,00	2,76	1/3	
CAMERA	9,00	2,76	1/3	
BAGNO	4,70	1,30	> 1/4	
CAMERA	14,00	2,76	1/5	
CANT.	28,60	1,40	1/20	
CANT.	13,30	0,76	1/17	
CANT.	9,40	0,76	1/12	
RIP.	4,70	0,50	1/10	
CANT.	13,00	0,76	1/17	

APPARTAMENTO N. 2 p.r + 1/S				
VANO	S. MQ.	S. APER	SA/SV	
SOGG. K	20,0	5,50	1/3	
ARMADI	7,50	2,76	1/3	
BAGNO	3,90	0,00	0,00	
CAMERA	11,36	2,76	1/5	
CANT.	31,20	1,40	1/22	
CANT.	12,00	0,76	1/16	
CANT.	9,00	0,76	1/12	
RIP.	3,80	0,00	0,00	

APPARTAMENTO N. 9 P.R + 1S + sottot.				
VANO	S. MQ.	S. APER	SV/SA	
SOGG.	16,10	5,00	> 1/4	
CUCINA	9,00	2,76	1/3	
CAMERA	9,36	2,76	> 1/4	
BAGNO	4,70	1,30	> 1/4	
CAMERA	14,00	2,76	> 1/5	
CANT.	29,10	1,30	1/20	
CANT.	24,30	0,76	1/30	
CANT.	20,10	0,76	1/27	
RIP.	4,70	0,70	> 1/8	
CANT.	9,40	0,76	< 1/8	
SGOMB.	29,10	1,40	1/20	
SGOMB.	13,80	2,40	1/5	
SGOMB.	13,00	2,40	1/5	
RIP.	4,70	0,70	1/5	
SGOMB.	9,40	0,70	1/13	