

Via PASCOLI LOC. MARASIO
foglio di mappa n. 71,
particella 869, sub 5

Opere di diversa distribuzione interna e
ampliamento mediante nuova
edificazione di corpo confìguo, per la
creazione di tre unità immobiliari

PROPRIETA'

PROGETTISTA:

Geom. Maurizio Giannini

TAV. 3

STATO DA PROGETTO SCALA 1/100
PIANTE - PIANTE DELLA COPERTURA



SCHEMA DEI VOLUMI E DELLE SUPERFICI LORDI

Oggetto: AMPLIAMENTO DI CIVILE ABITAZIONE
Ubicazione: LOC. MARASIO, CARRARA (MS)
Proprietario: TOMMASINI DANIELA

STATO ATTUALE

PIANI	SUPERFICI	H media	VOLUMI
Piano Seminterrato	126,52	2,50	316,30
Piano Terra	93,76	3,00	281,28
Piano Primo	85,16	3,00	255,48
TOTALE	Mq 305,44		Mc 853,06

SUPERFICIE PORTICI	Mq 43,54
SUPERFICIE TERRAZZE	Mq 7,02

STATO DA PROGETTO

PIANI	SUPERFICI	H media	VOLUMI
Piano Seminterrato - a	119,42	2,30	274,67
Piano Seminterrato - b	41,42	2,50	103,55
Piano Terra	151,03	3,00	453,09
Piano Primo	138,73	3,00	416,19
TOTALE	Mq 331,18		Mc 972,83

SUPERFICIE PORTICI	Mq 9,6
SUPERFICIE TERRAZZE	Mq 35,48


VOLUME IN AMPLIAMENTO

ECCEDENZA FUORI TERRA	Mc	332,52
ECCEDENZA INTERRATO	Mc	-212,75
TOTALE	Mc	119,77

SUPERFICIE TERRENO	Mq 956,08	35%	334,63
MQ	331,18	<	334,63

SCHEMA STATO DA PROGETTO

PIANTA PIANO SEMINTERRATO

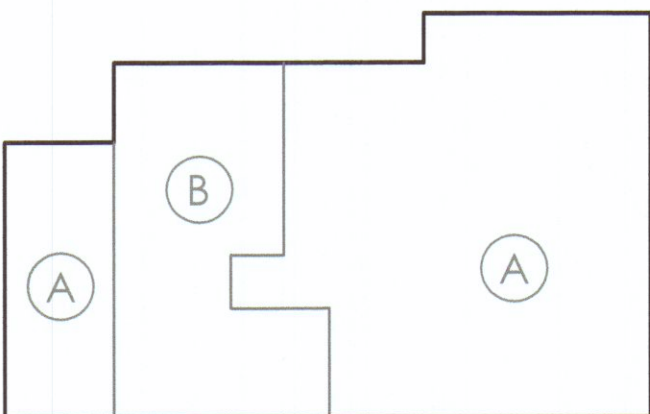


PIANTA PIANO TERRA

particato


PIANTA PIANO PRIMO

SCALA 1/200


PIANTA DELLA COPERTURA

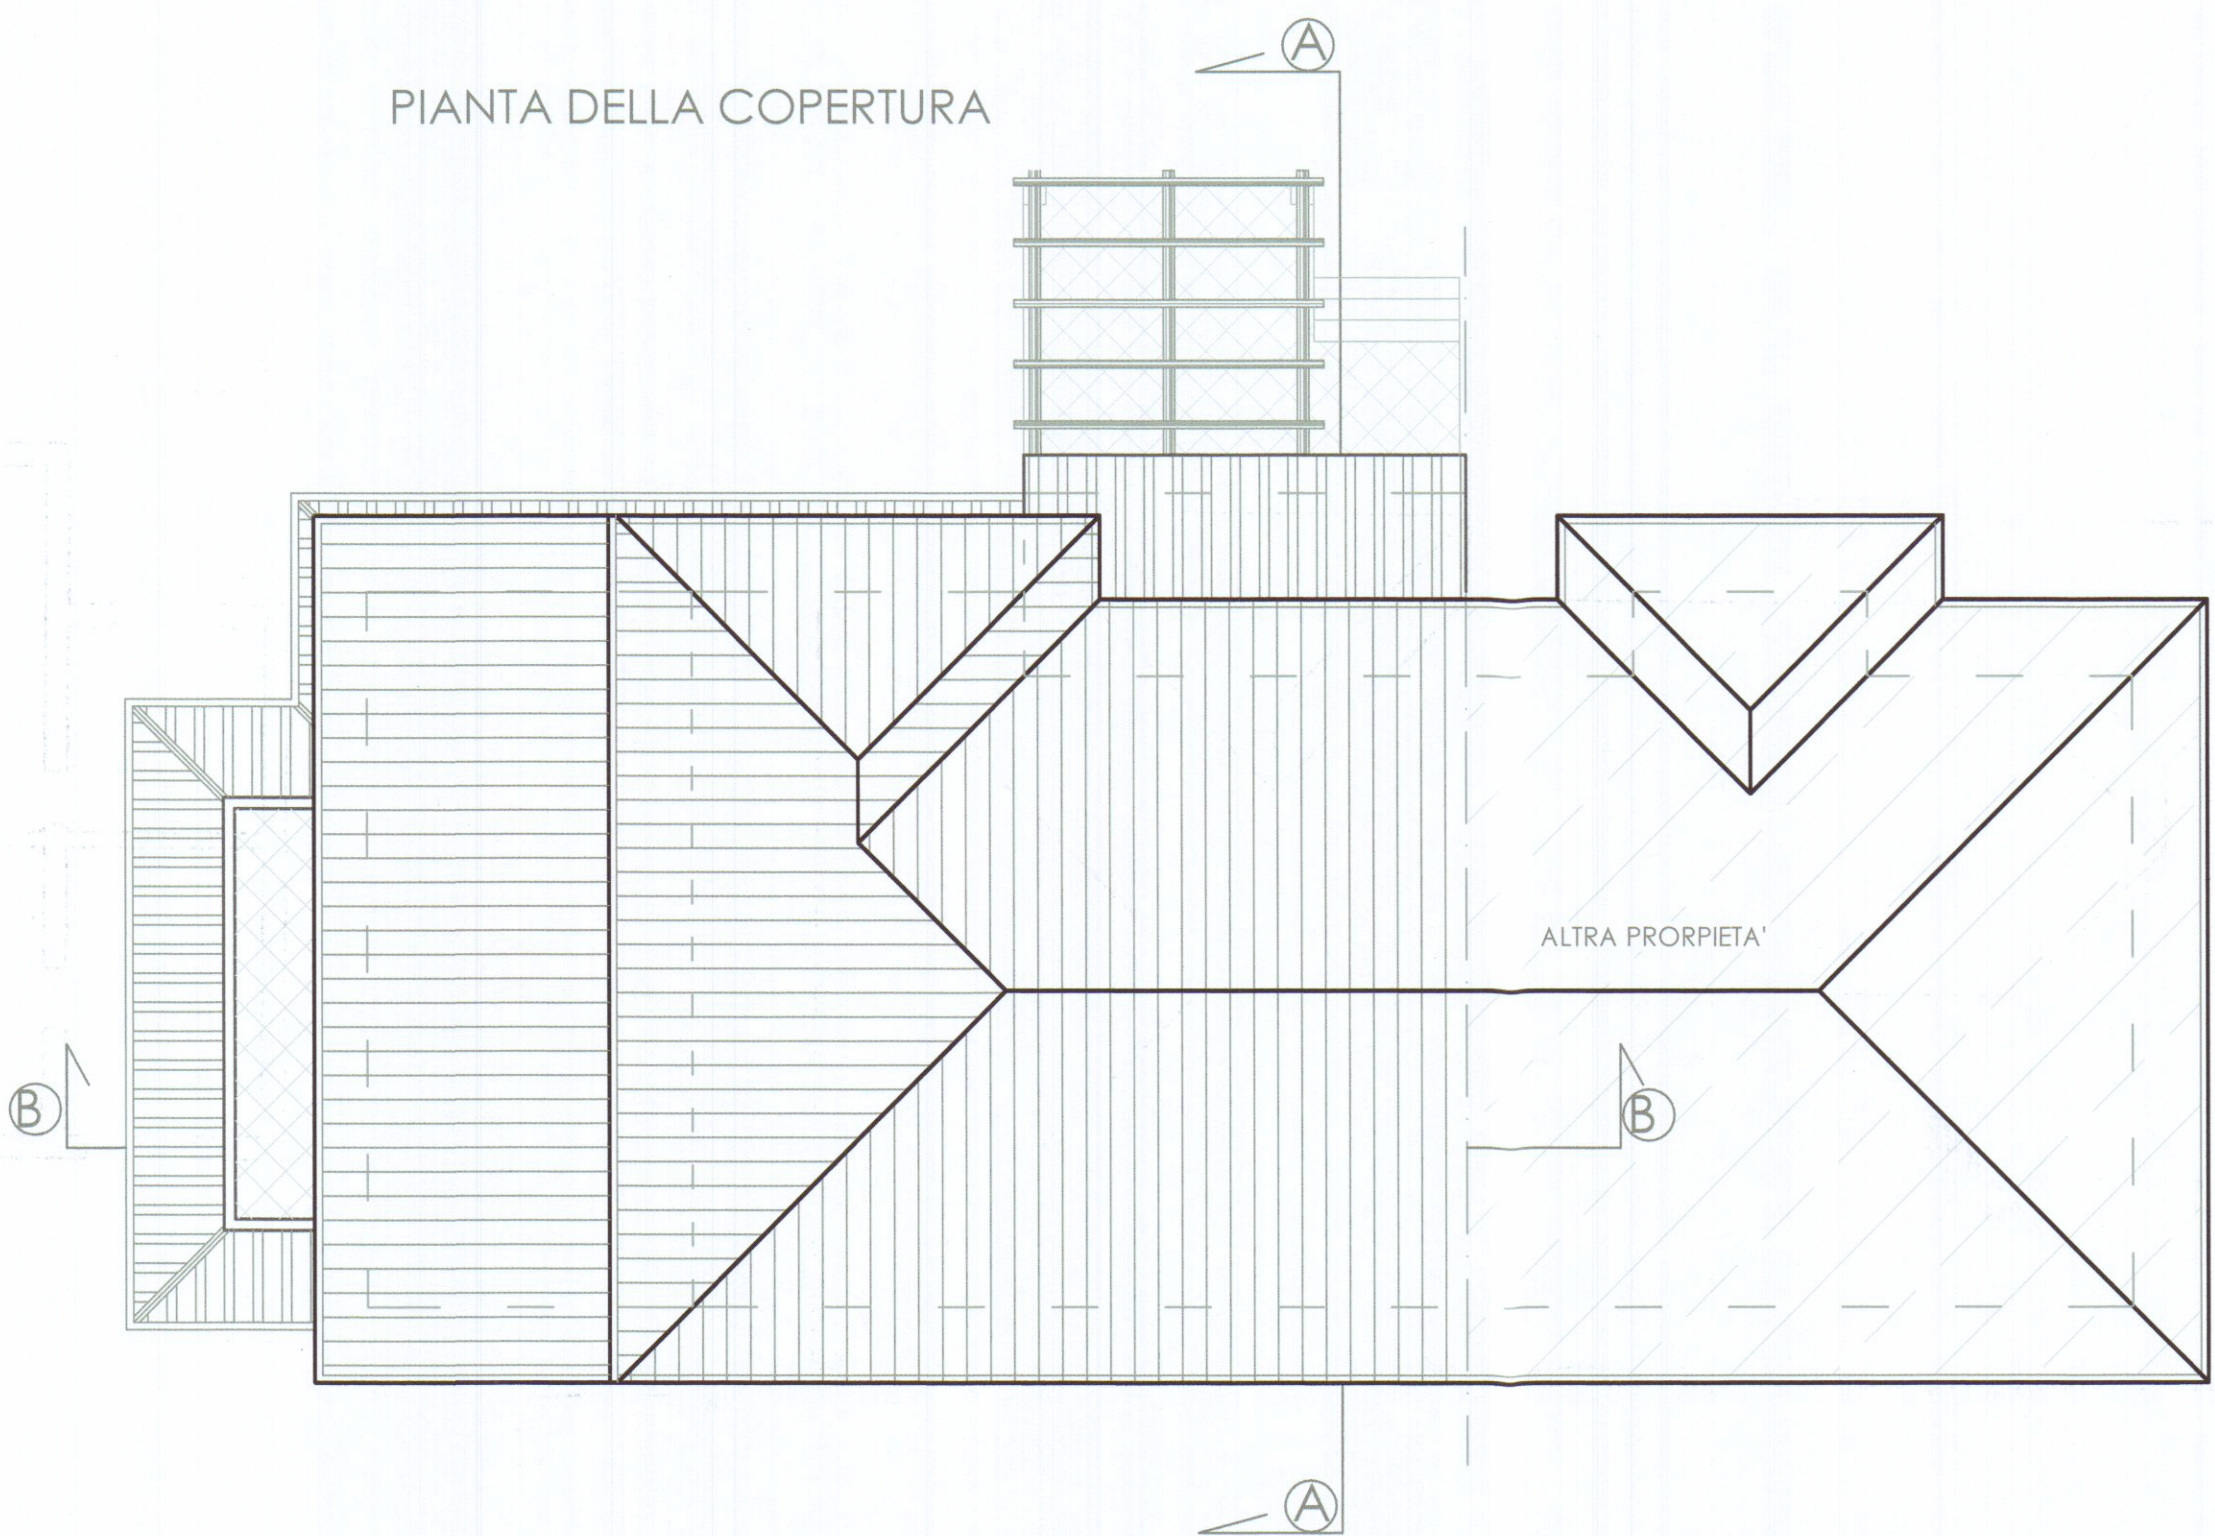

PIANTA PIANO SEMINTERRATO

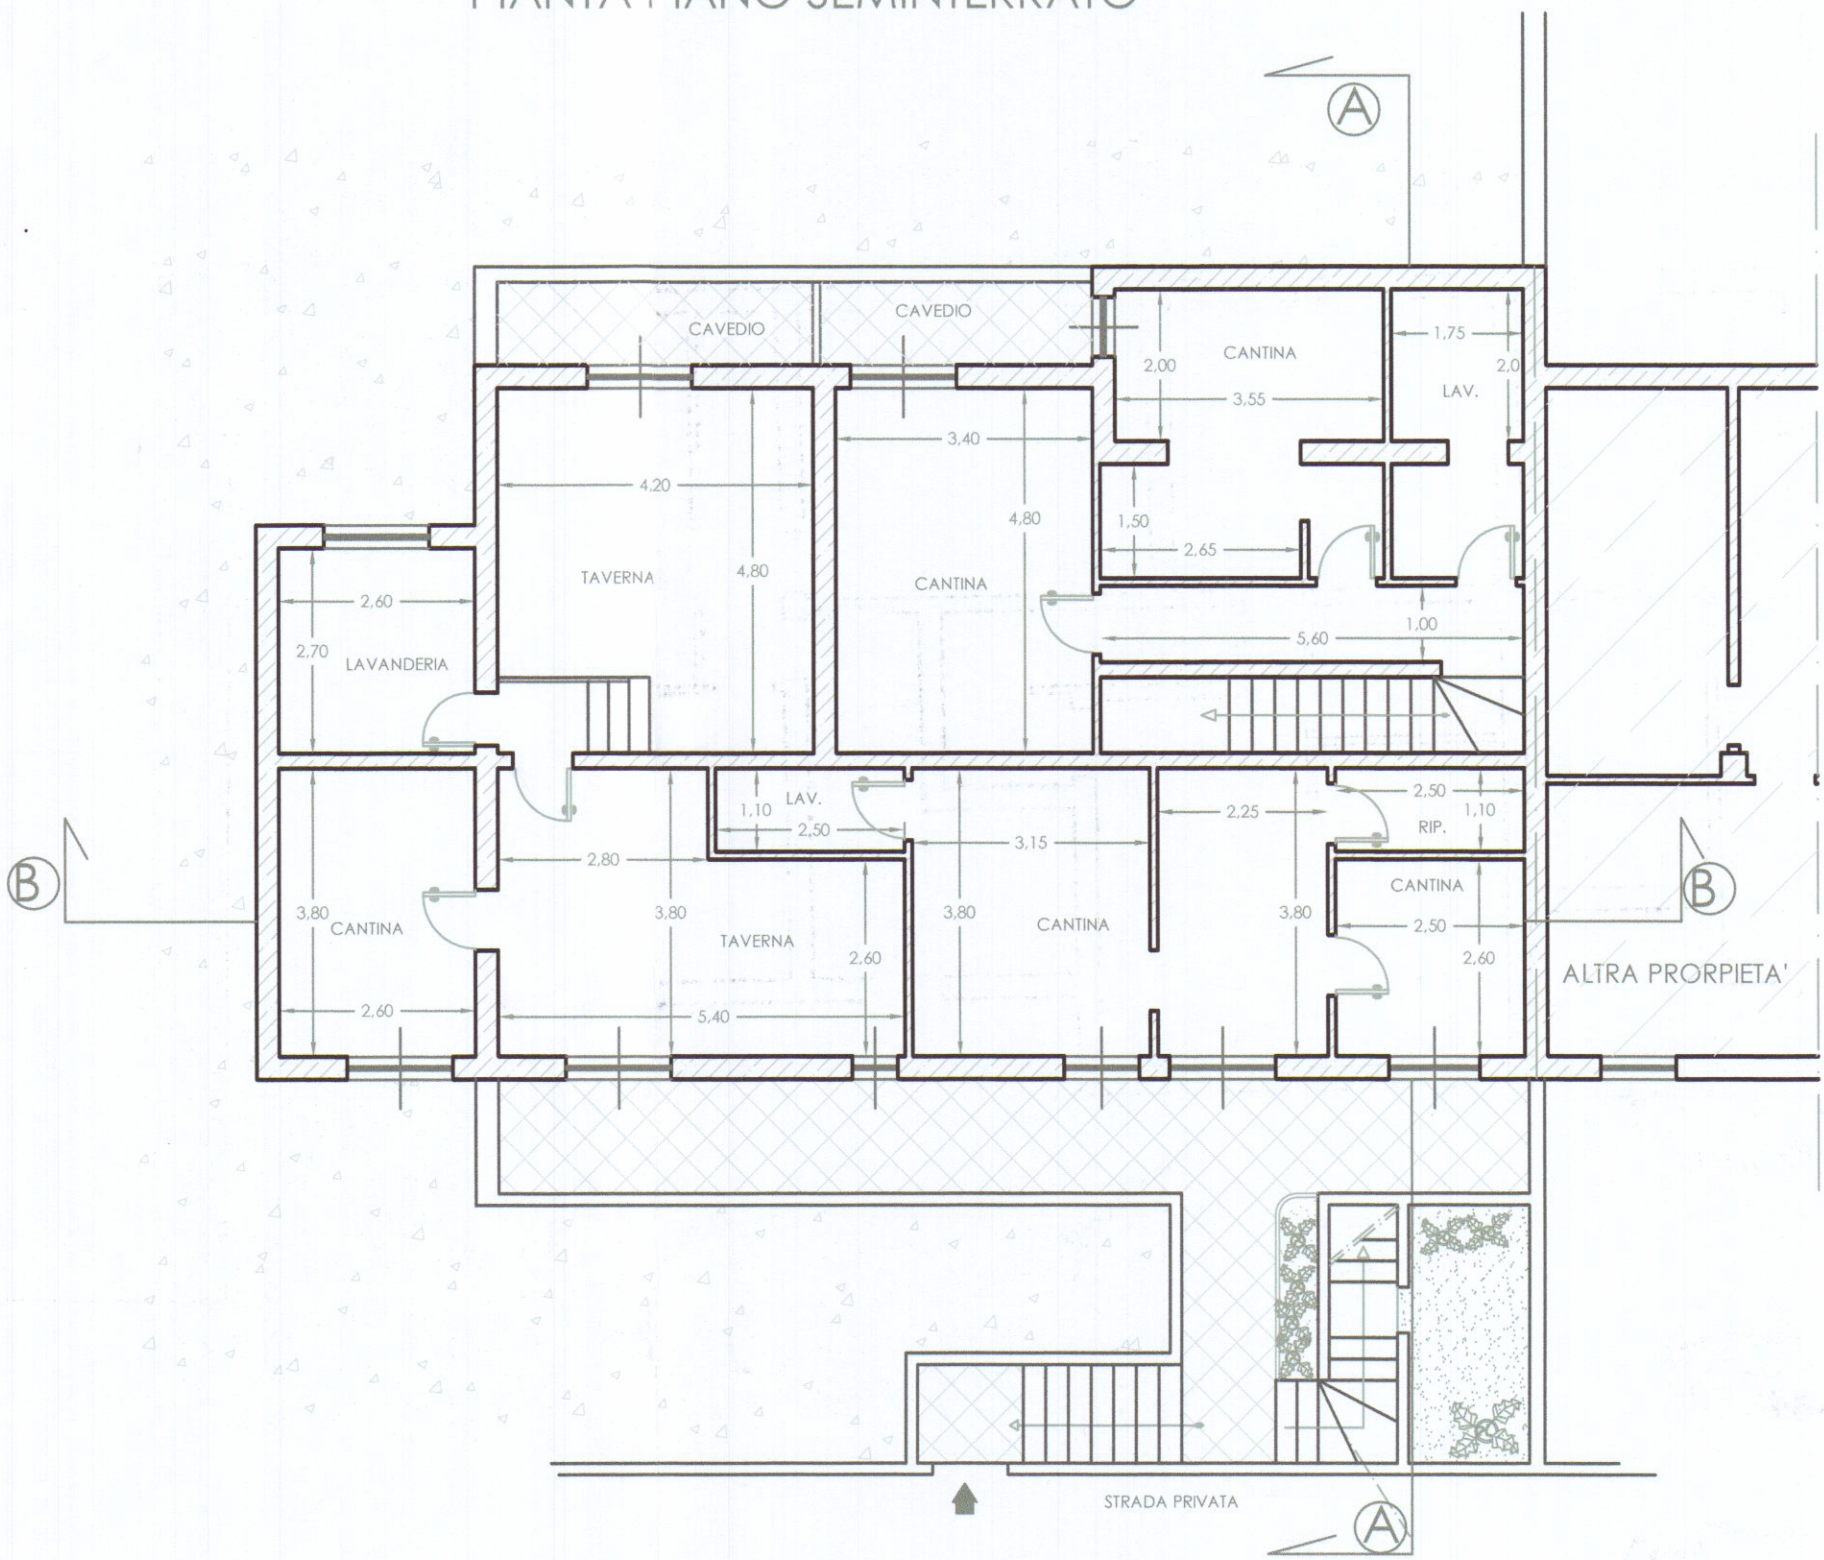

PIANTA PIANO TERRA

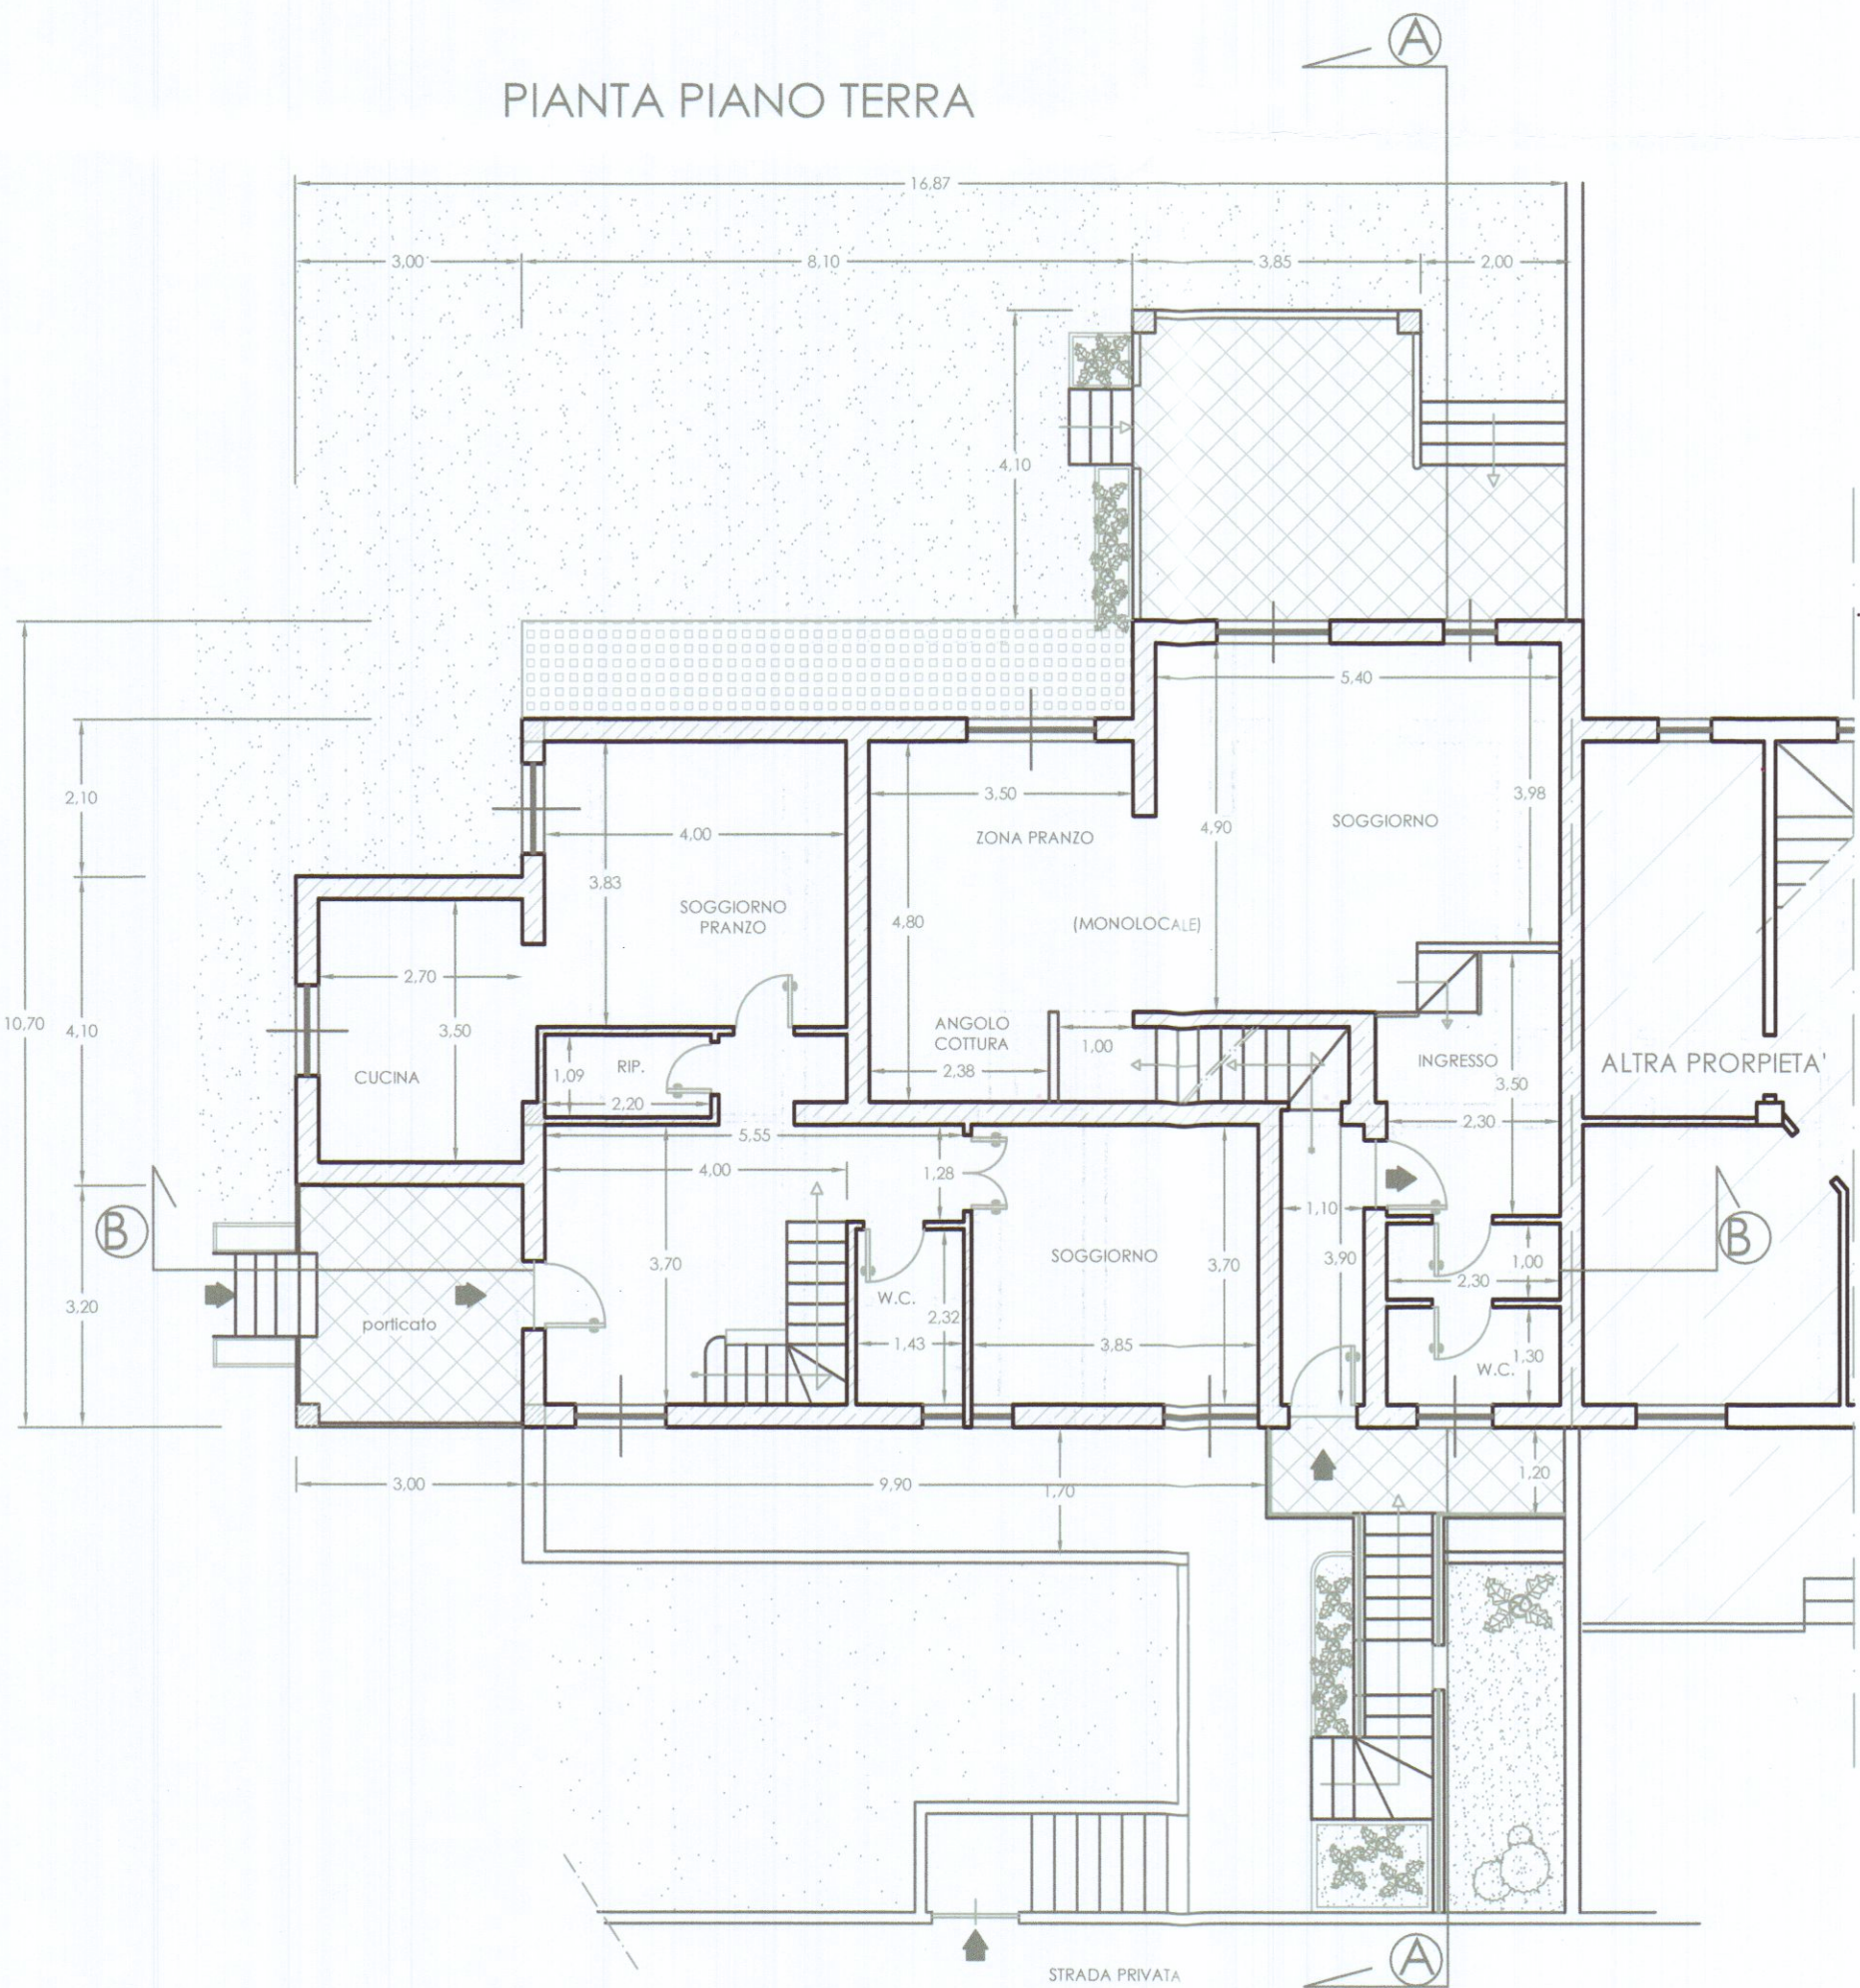

PIANTA PIANO PRIMO

