

IL TECNICO
(Geom. Bacchini Ferdinando)

Ferdinando Bacchini

APPROVATO

Ingrandimento scala
1:500 dei mappali

VIA BONASCOLA

2077 m. 600
4049 m. 500

Approvato dal Sindaco alle condizioni
indicate nel permesso di costruzione
N° 711 del 11 SET. 1975
L'ING. CAPO

UFFICIO URBANISTICO

Stralcio della mappa
catastrale scala 1:2000
sez. C foglio 64


VIA BONASCOLA
4049

VIA BARATTINI


VIC. BARATTINI

UFFICIO PROVINCIALE
DI MASSA CARRARA


2° SOLUZIONE

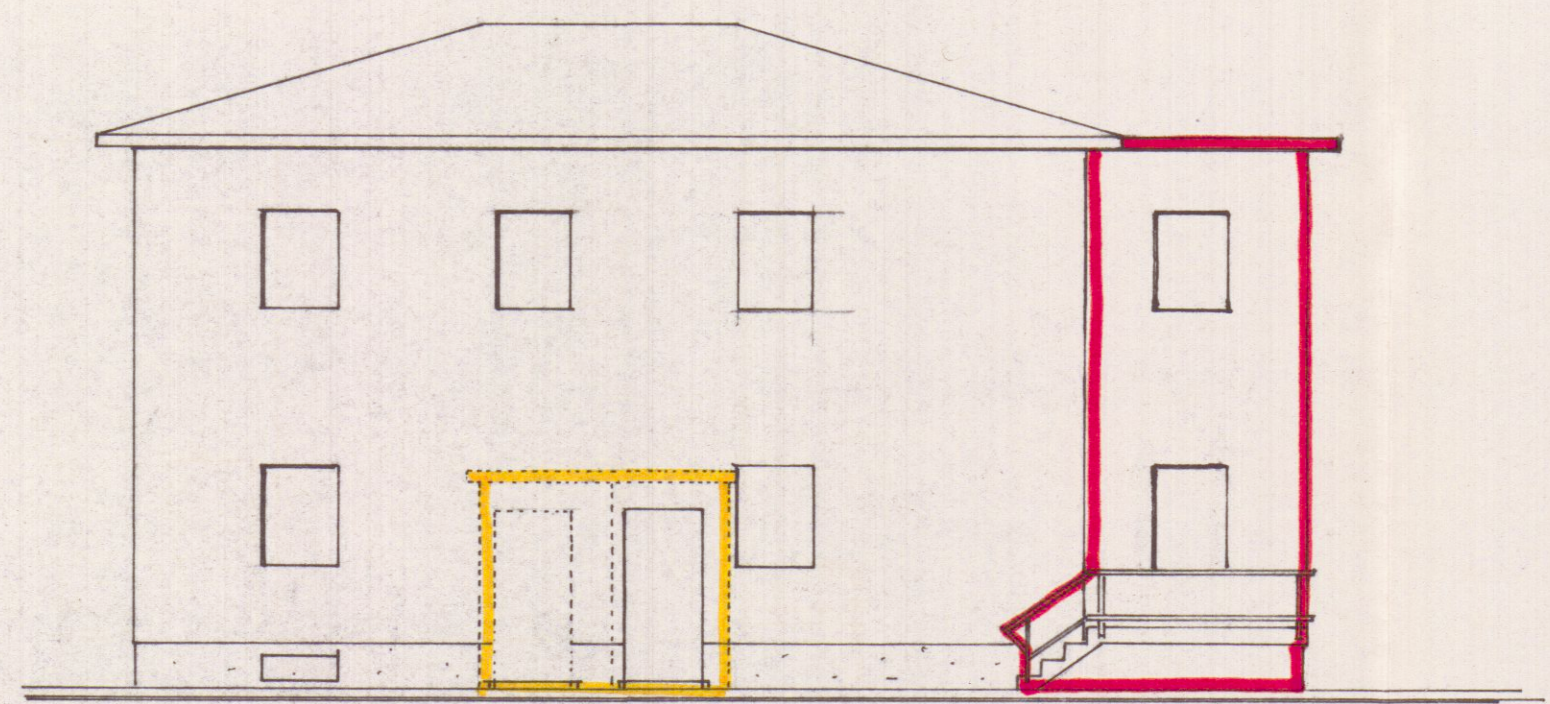


PROSPETTO NORD-OVEST

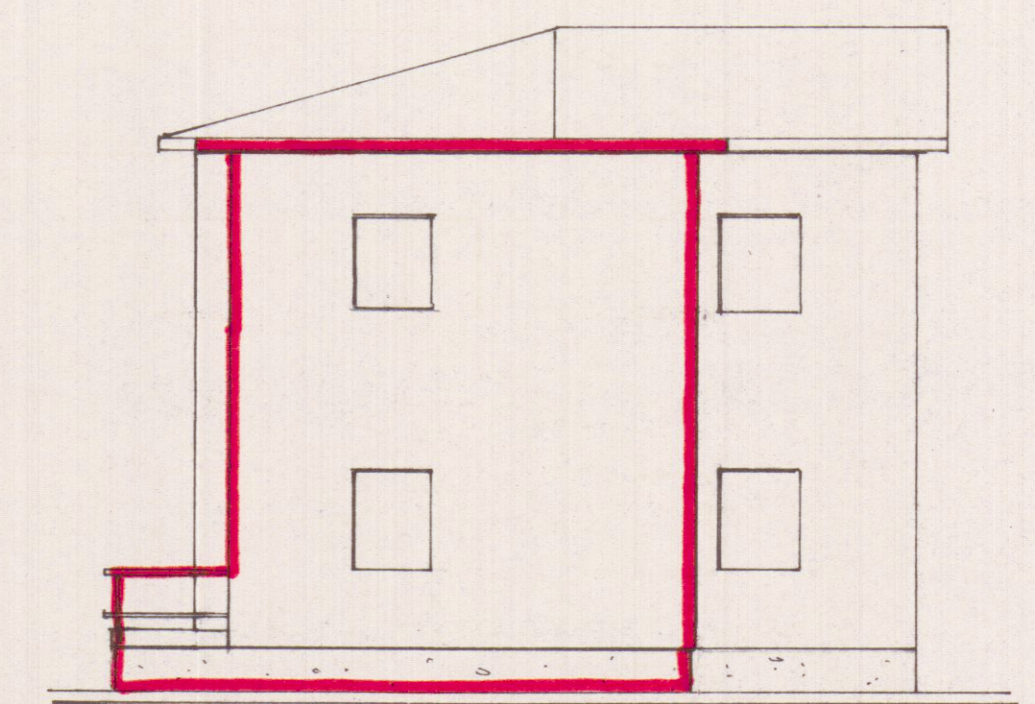


LATO SUD-OVEST

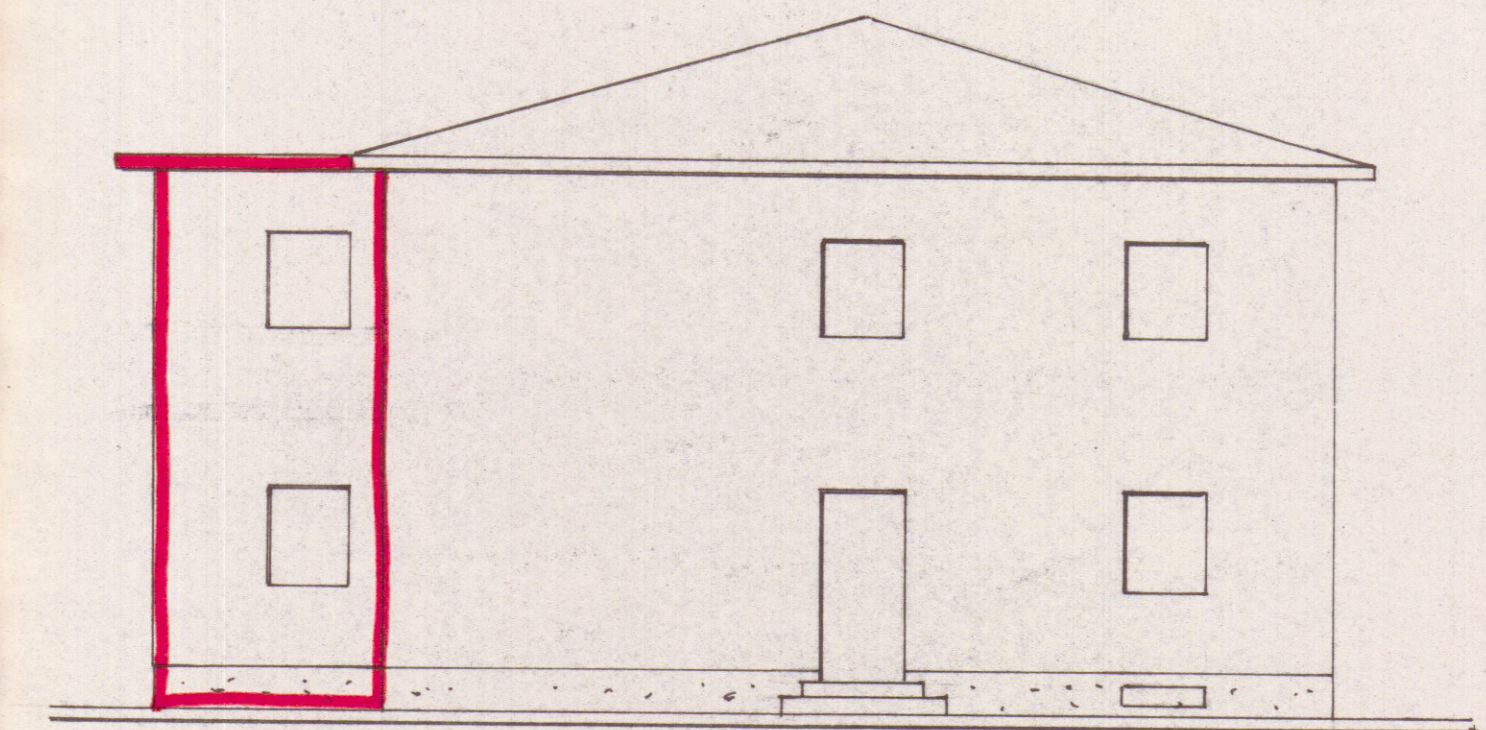


LATO SUD-EST

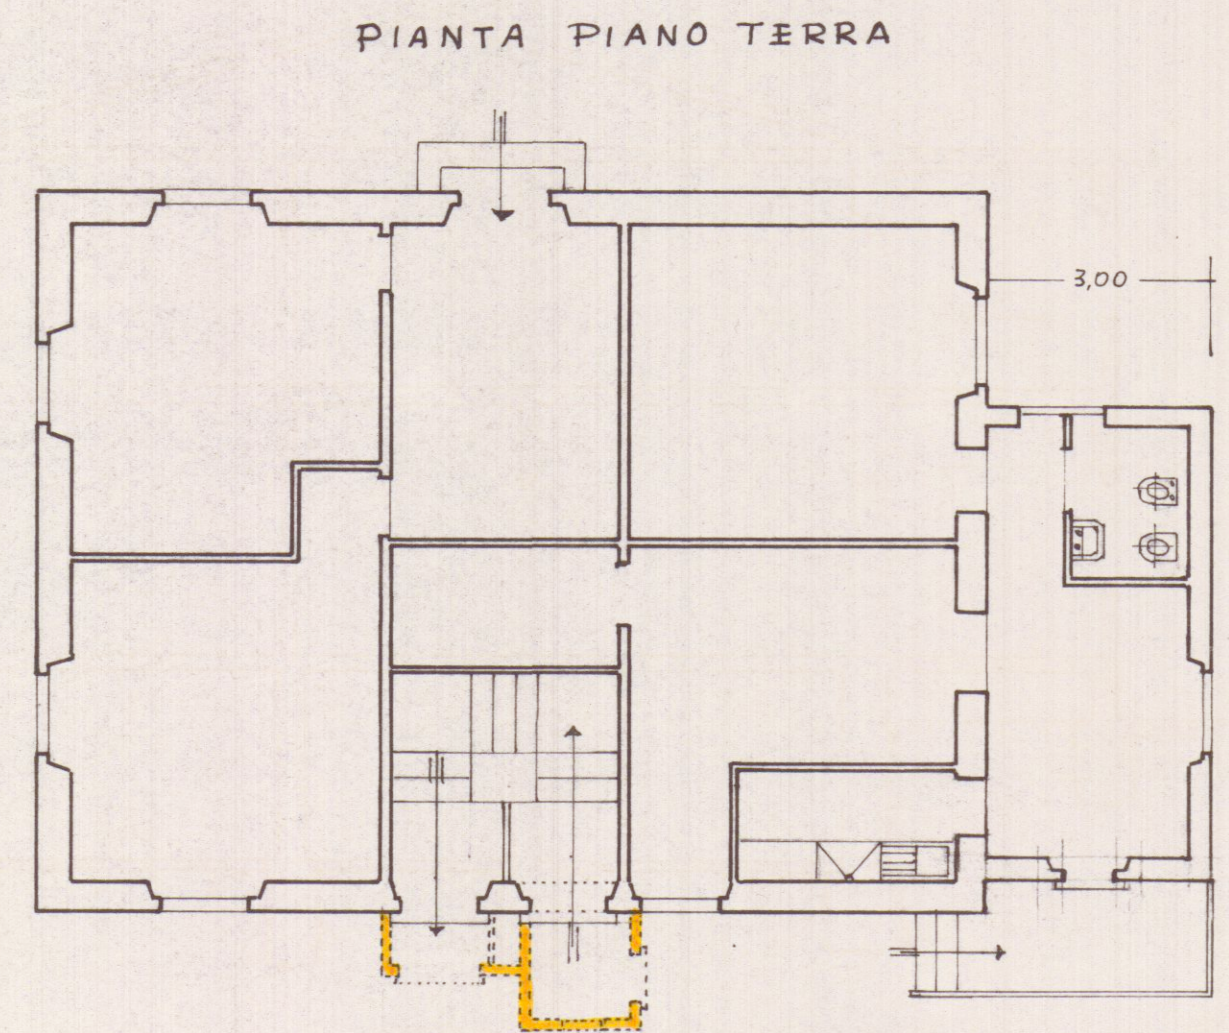

PIANTA PIANO TERRA

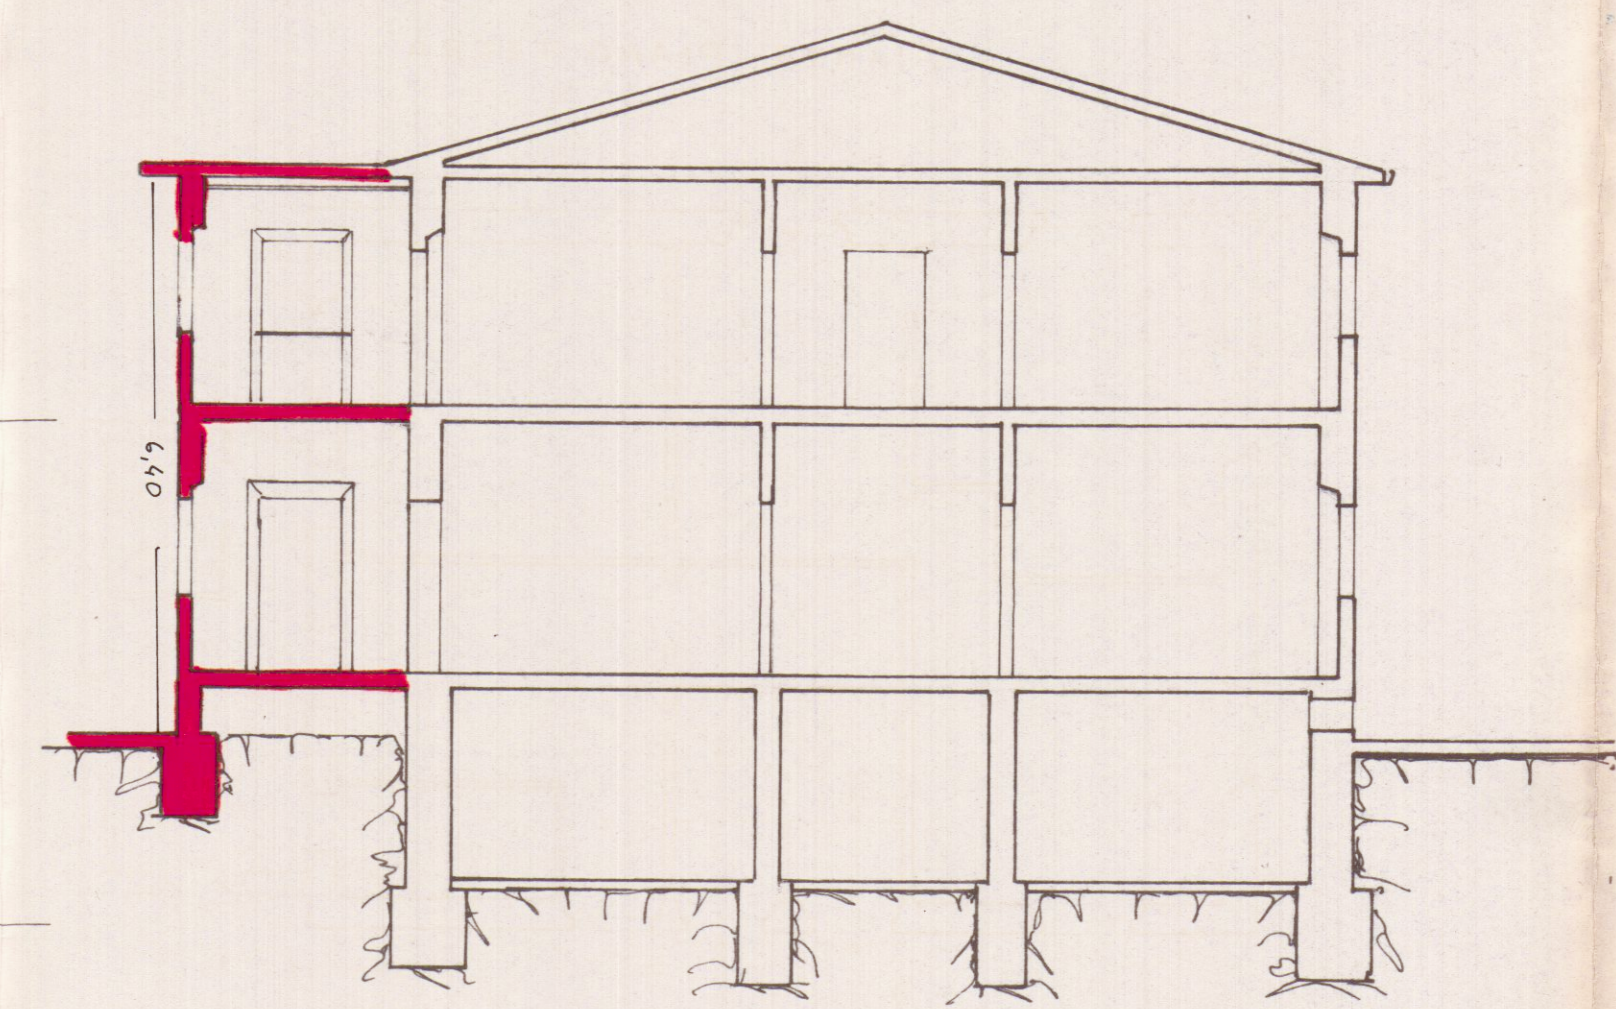

SEZIONE

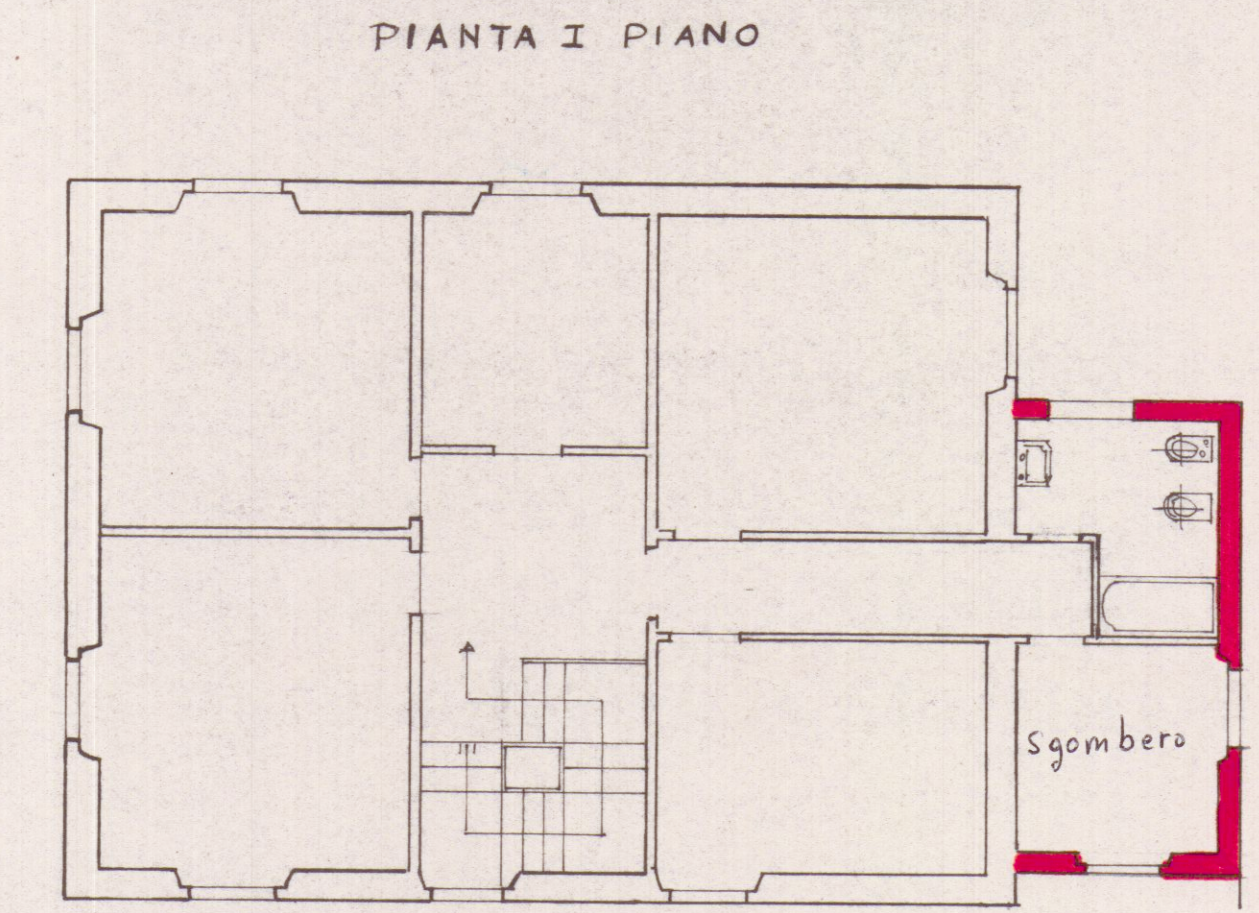

PIANTA I PIANO

Sgombero