



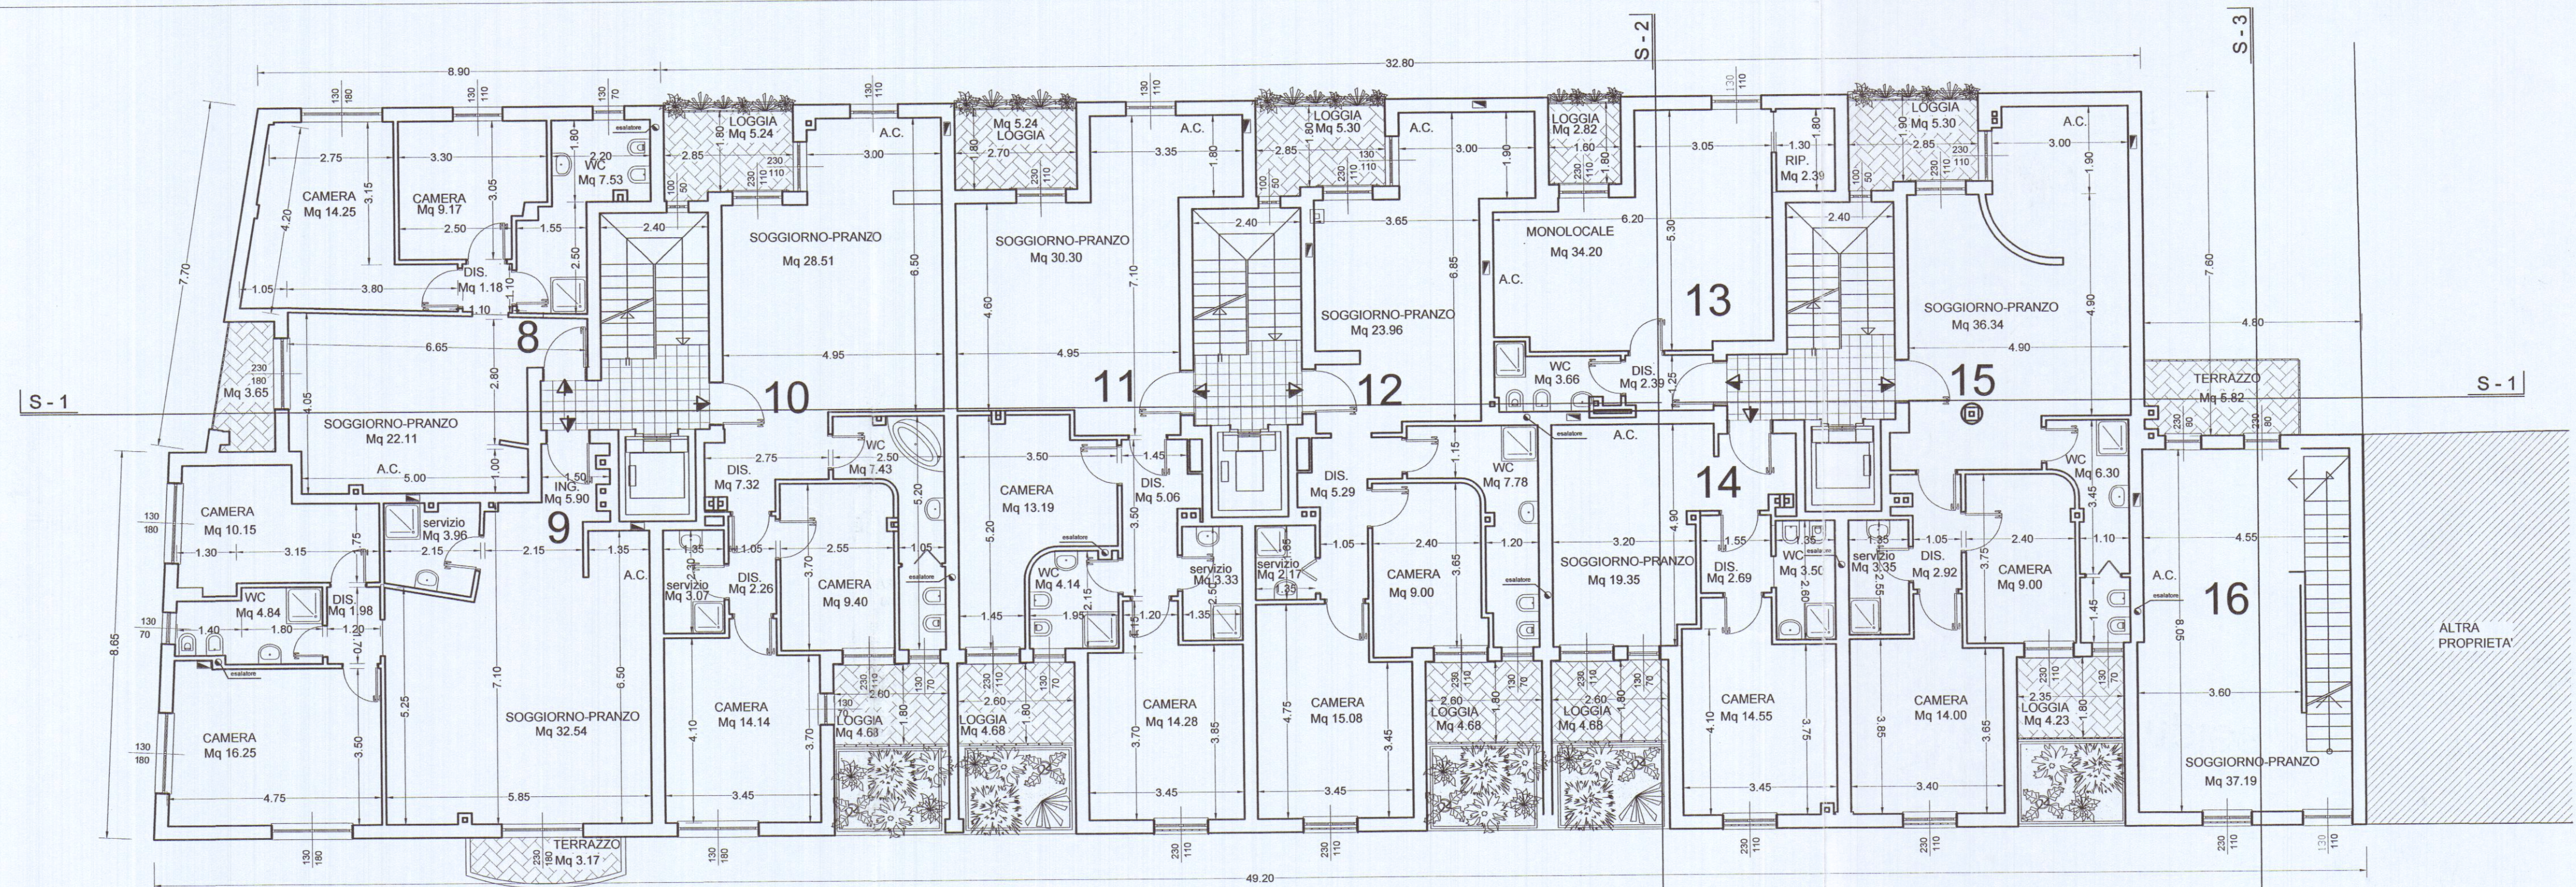

PIANTA PIANO PRIMO

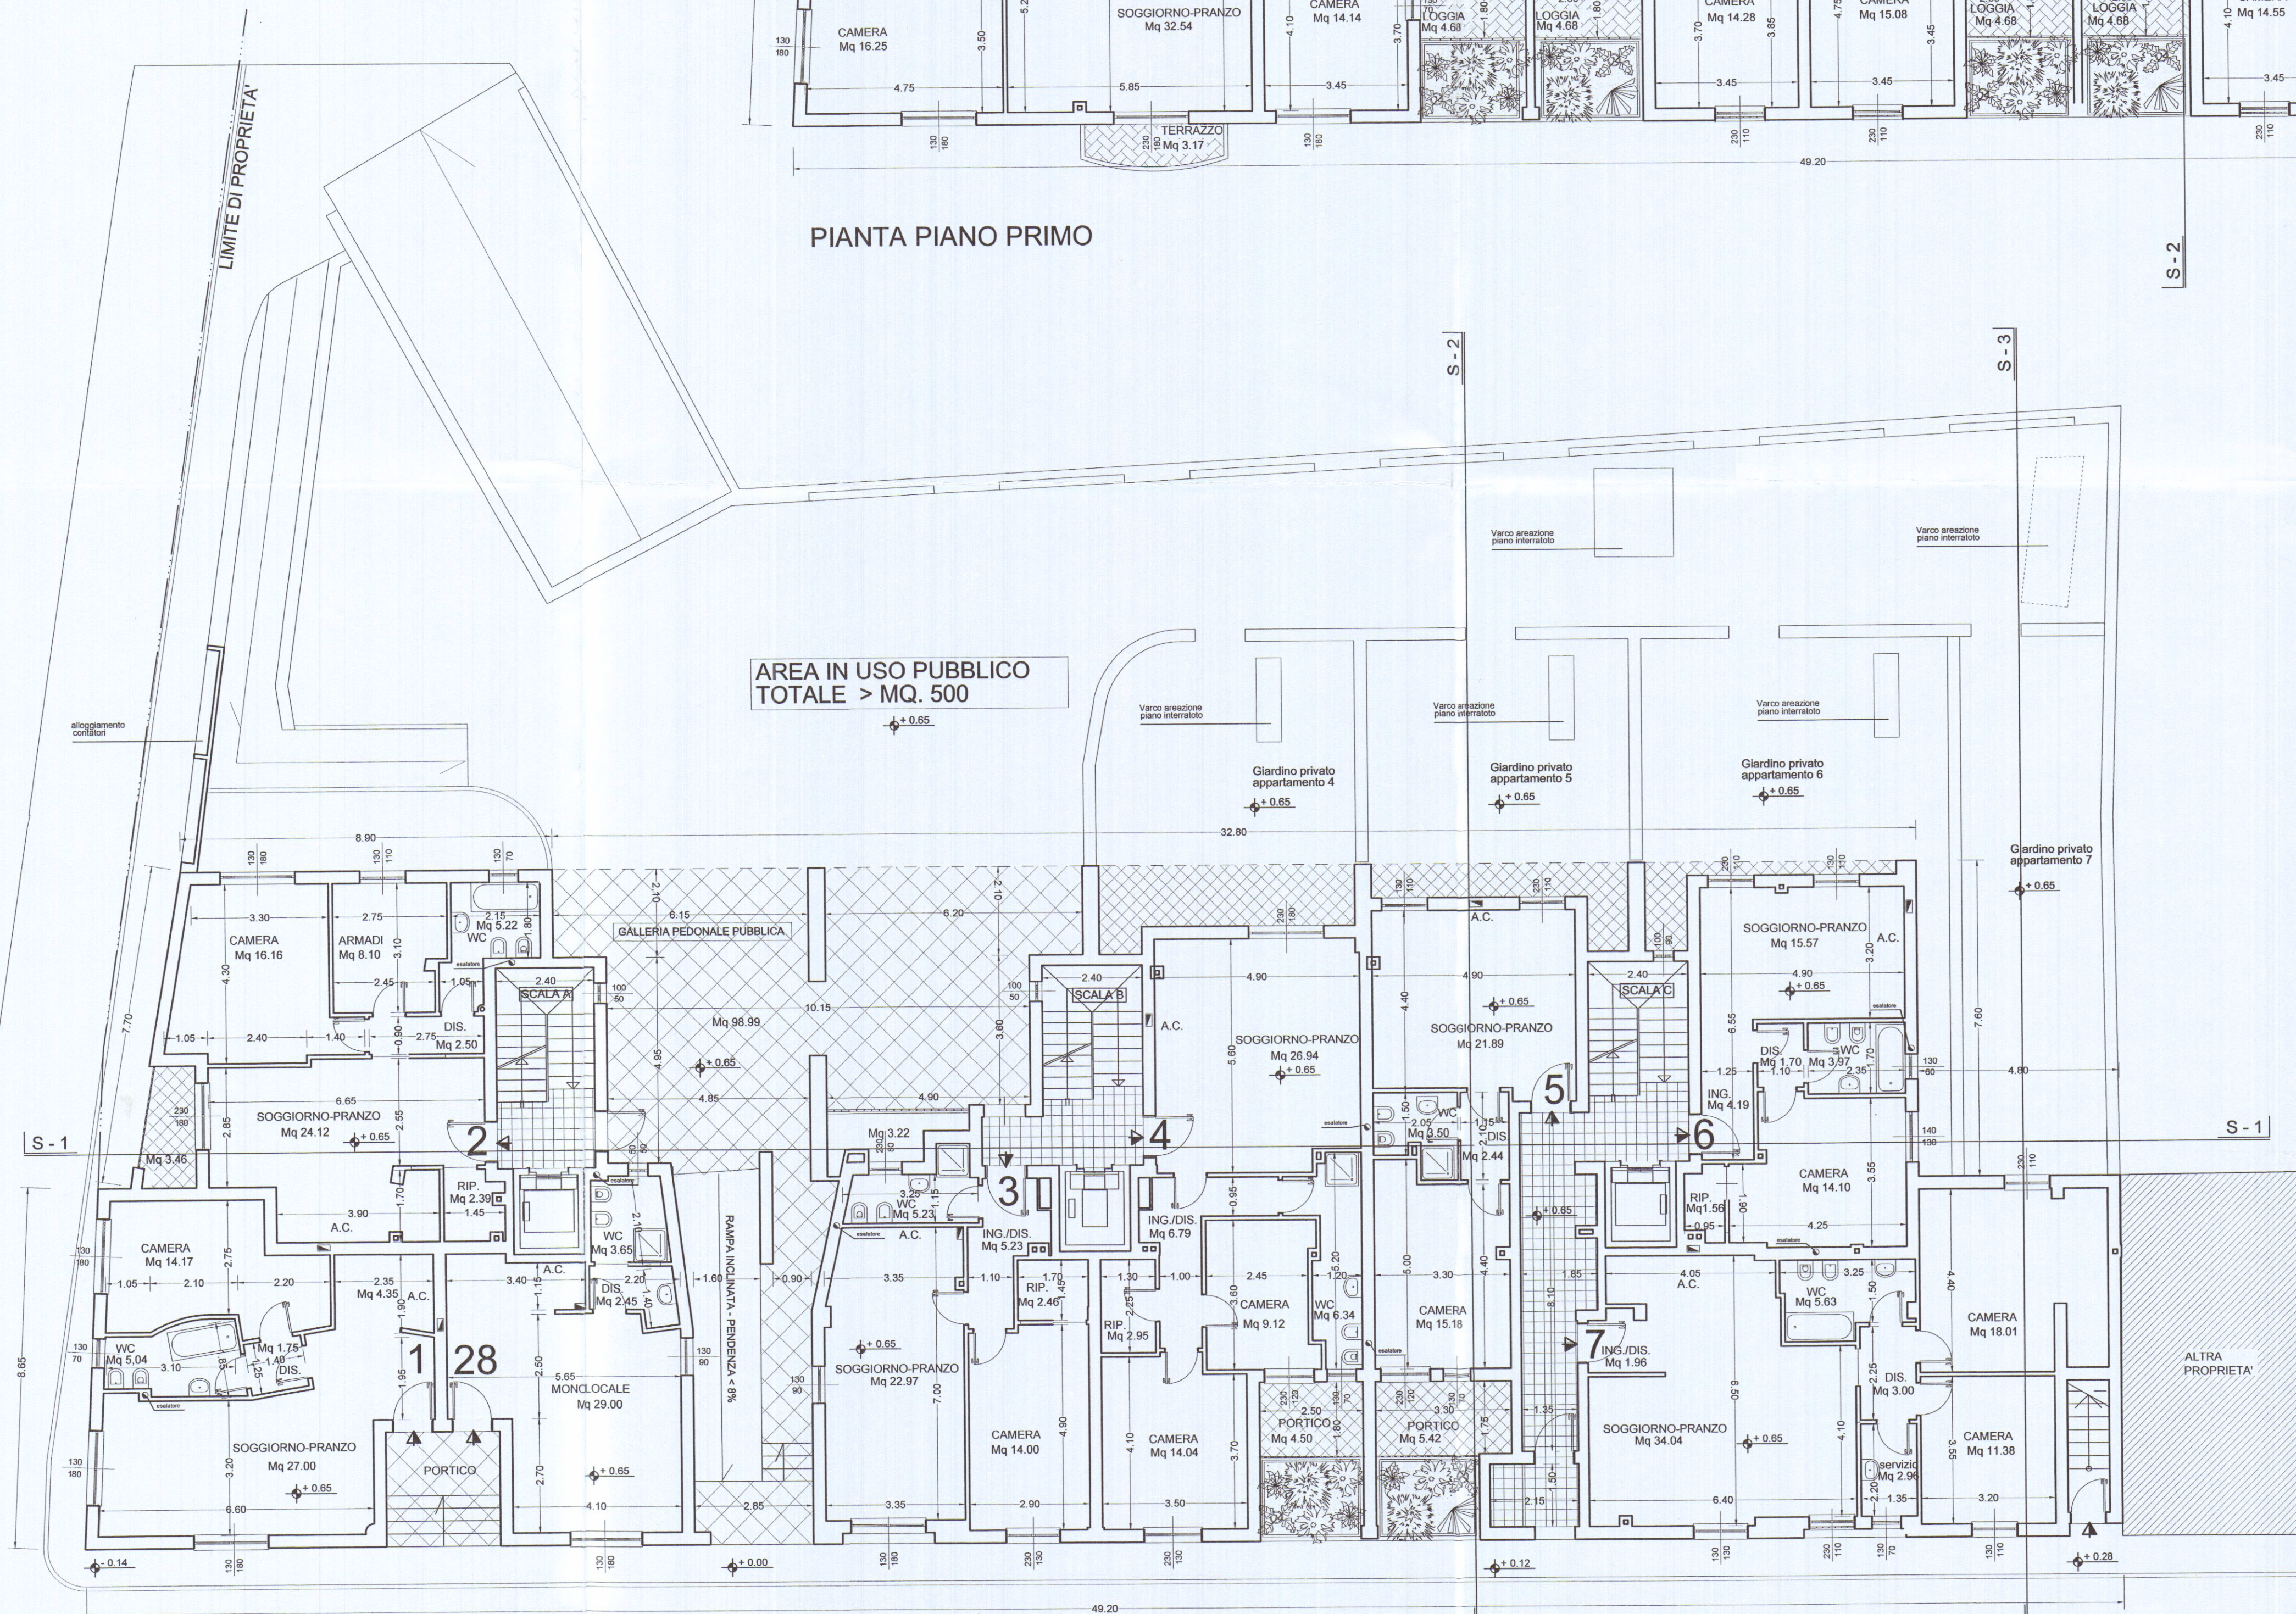

PIANTA PIANO TERRA

Ingegnere VINCENZO COPPOLA
Via Massa Avenza 283 54100
Massa (MS)

Tel. 0585/855878

VARIANTE IN CORSO D'OPERA

complesso residenziale
"i loggiati"

via Dell'amico
Carrara

STATO DI PROGETTO

PIANTA PIANO TERRA
PIANTA PIANO PRIMO

scala
1 : 100

TAVOLA N.
2B

Il Committente :

RESIDENZA PARADISO srl
L'Amministrazione Provinciale
GIUSEPPE COPPOLA

Il Tecnico :

ORDINE DEGLI INGEGNERI
PROVINCIA DI MASSA
VINCENZO COPPOLA
ALBO N. 4073

Vidimazioni comunali