


20 LUG. 1983
STUDIO TECNICO PROFESSIONALE
Pierluigi, 7 bis - MARINA DI CARRARA
C.F. 030 VNI 00402 B832G
P. IVA n. 01366660454

PROGETTO PER L'AMPLIAMENTO DI UN
FABBRICATO AD USO ABITAZIONE IN LOC.
BATTILANA VIA FIVIZZANO N° 60
PROPR. SIG. ANDREA GIUSEPPE


TAVOLA N° 1
SCALA 1:2000 - 1:100

FOGLIO N° 68 HO PP. 4/11
STATO ATTUALE

1 SOLUZIONE
1093
RESPINTO

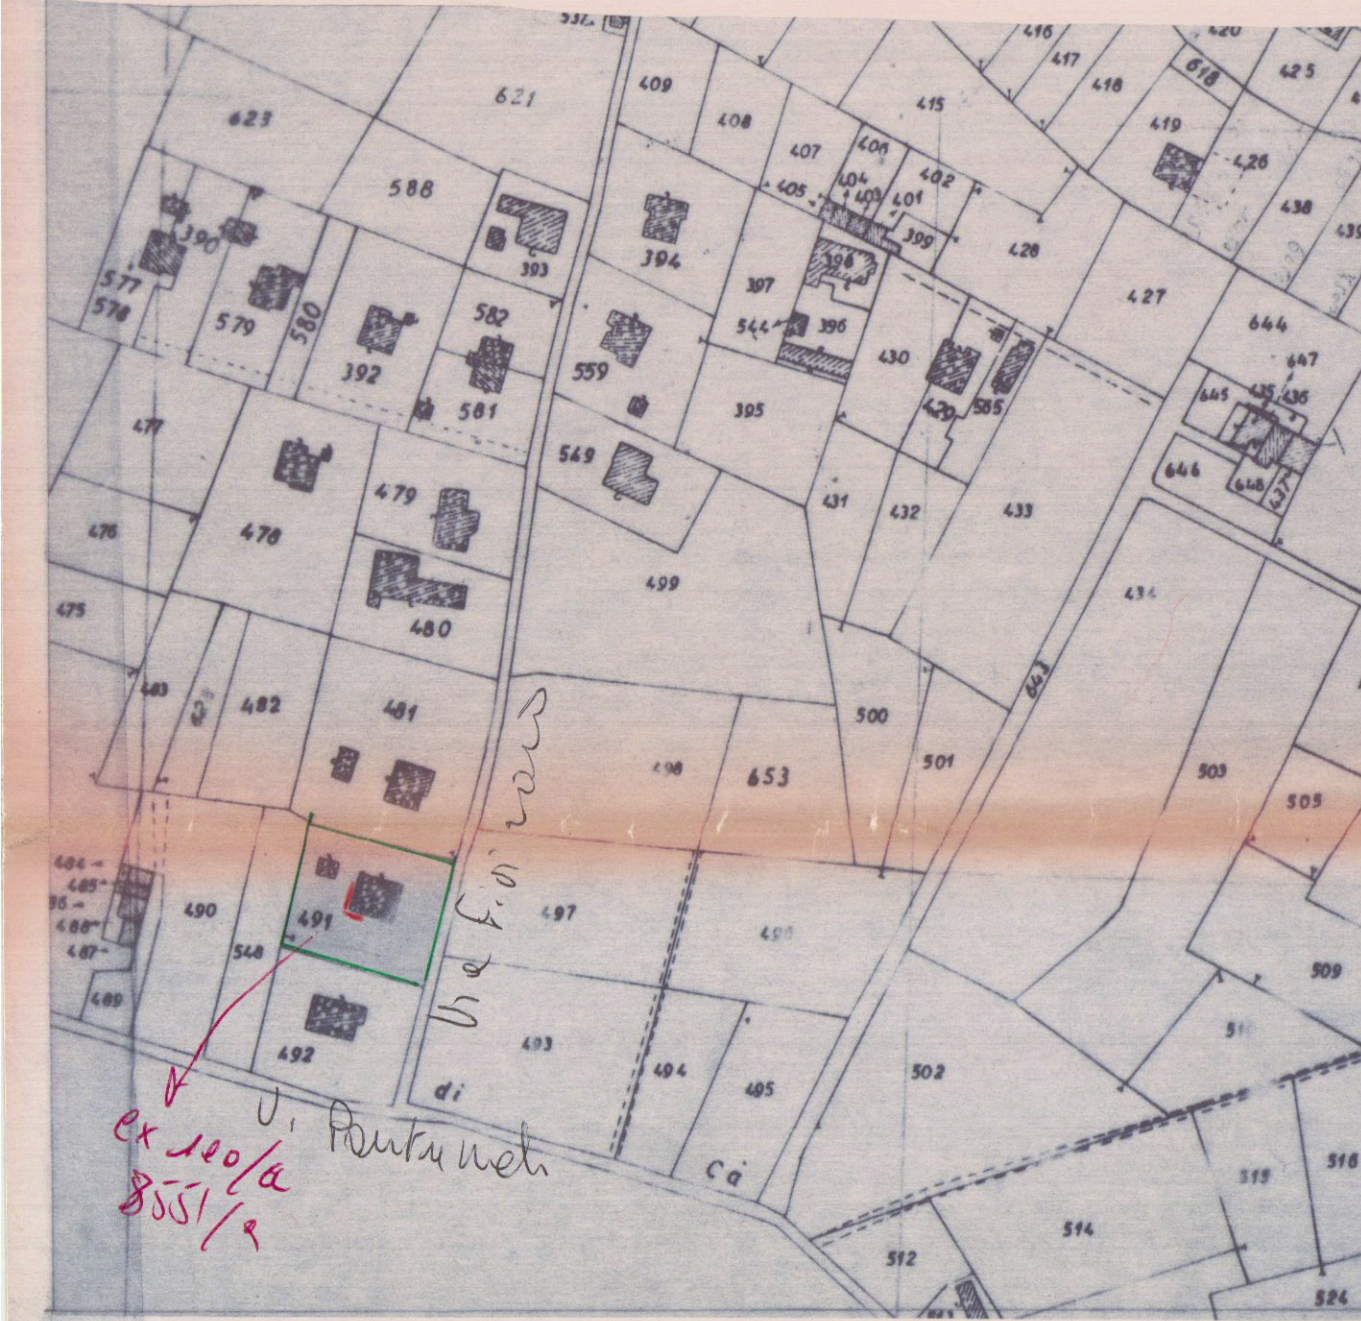


PLANimetria
SCALA 1:2000

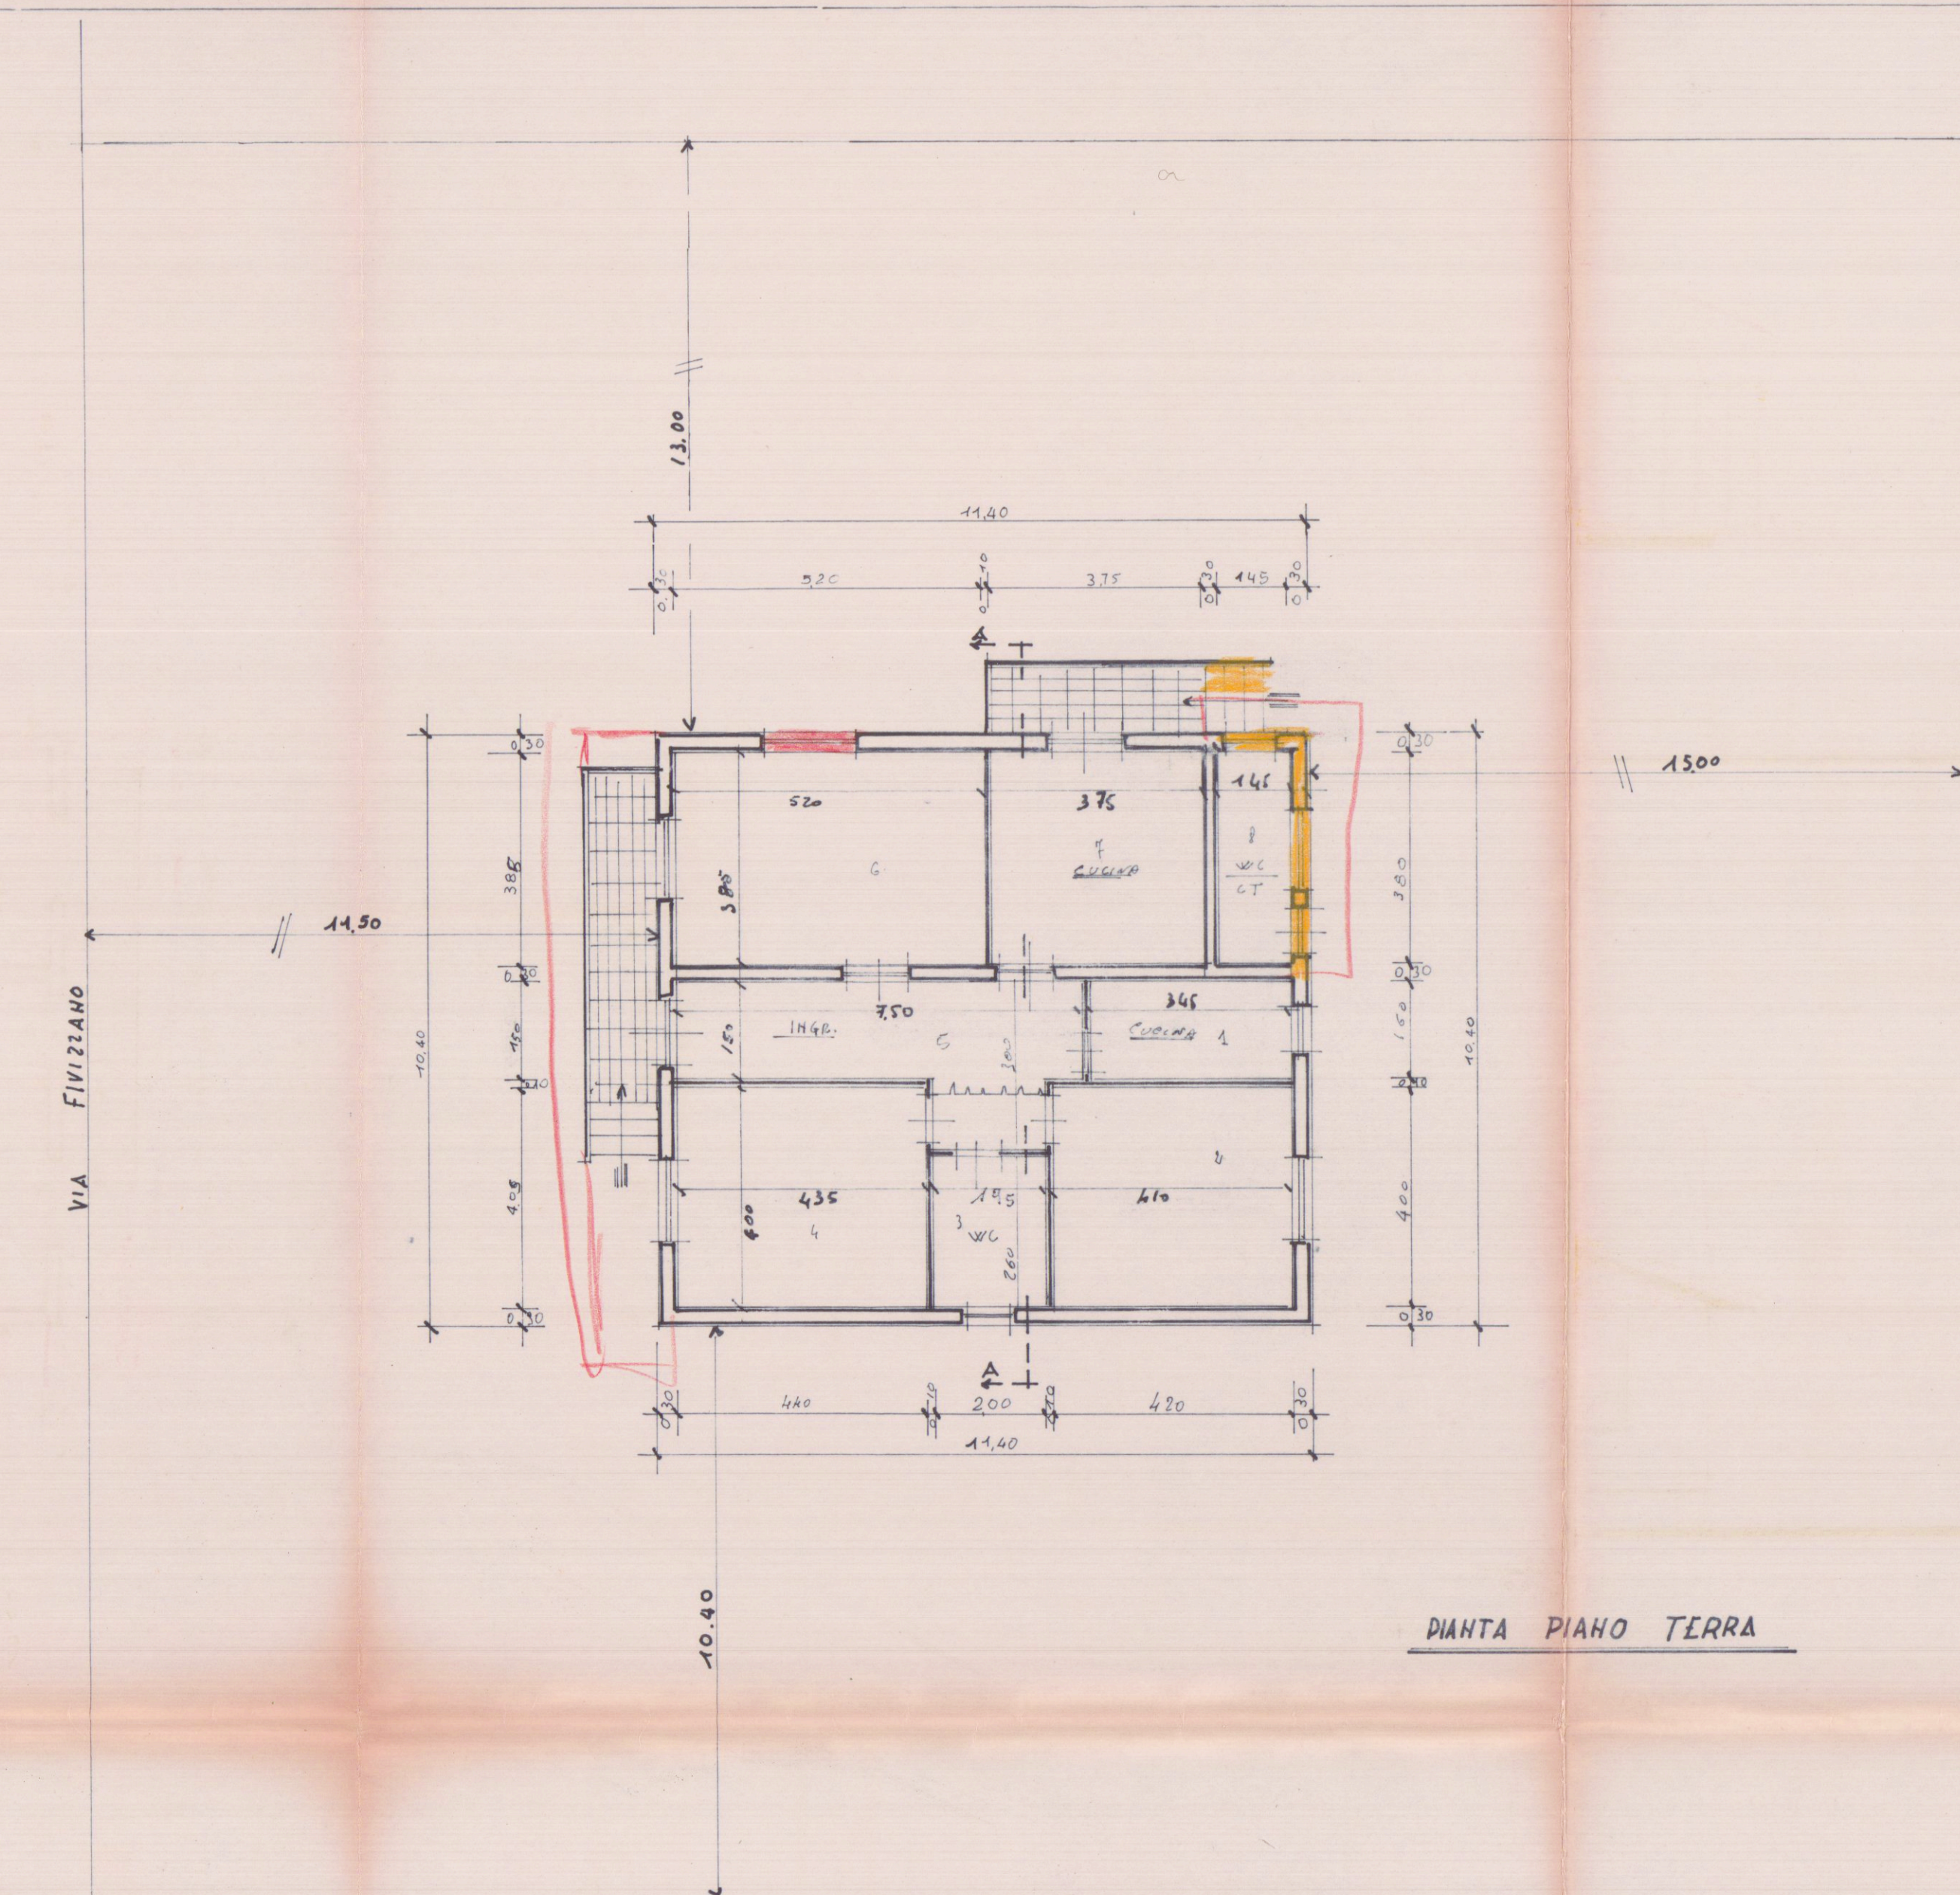


PIANTA PIANO TERRA

NO	LEZ. REGIONALE	NO	NO
1	3.65 x 1.50	5.12	
2	1.40 x 1.60	10.40	
3	1.95 x 1.60	5.02	
4	1.60 x 1.35	17.40	
5	1.50 x 1.90	16.25	
6	5.90 x 3.85	11.50	
7	3.15 x 3.35	16.64	
8	1.15 x 3.80	5.54	
Tot. H.O.		97.94	

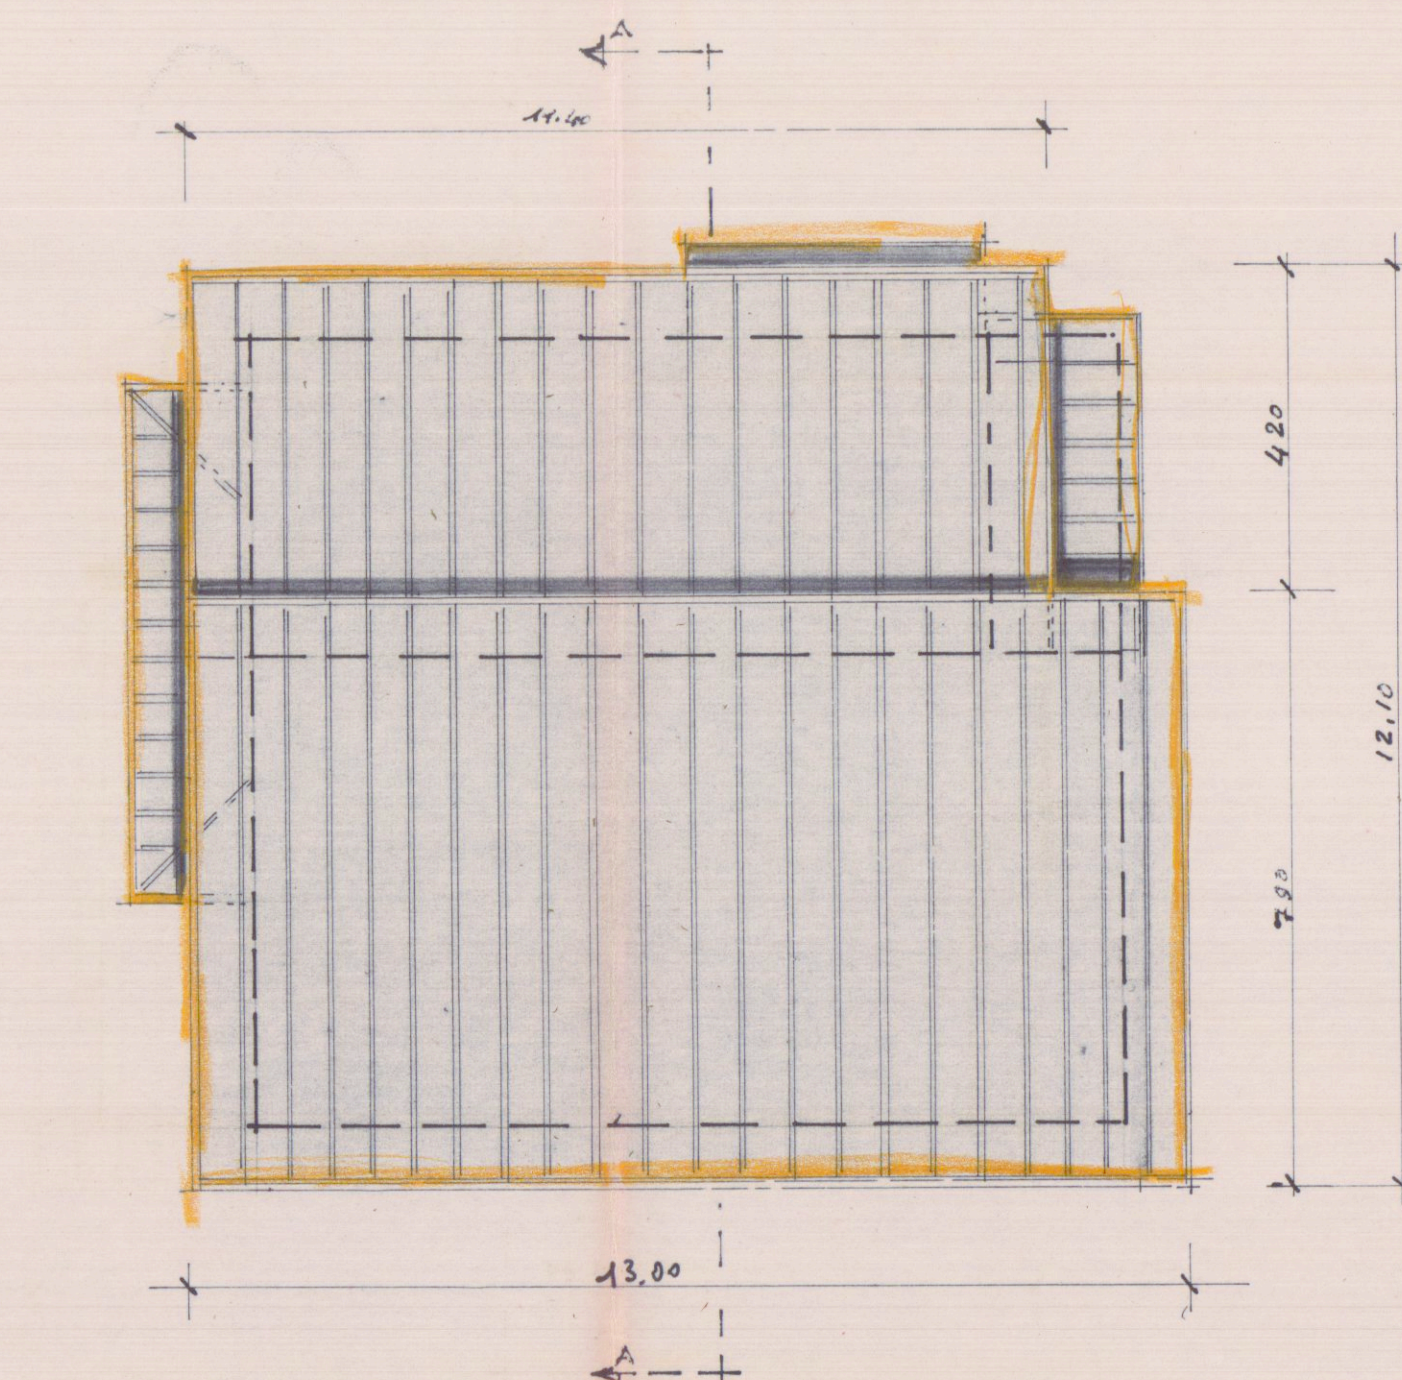

PIANTA COPERTURA

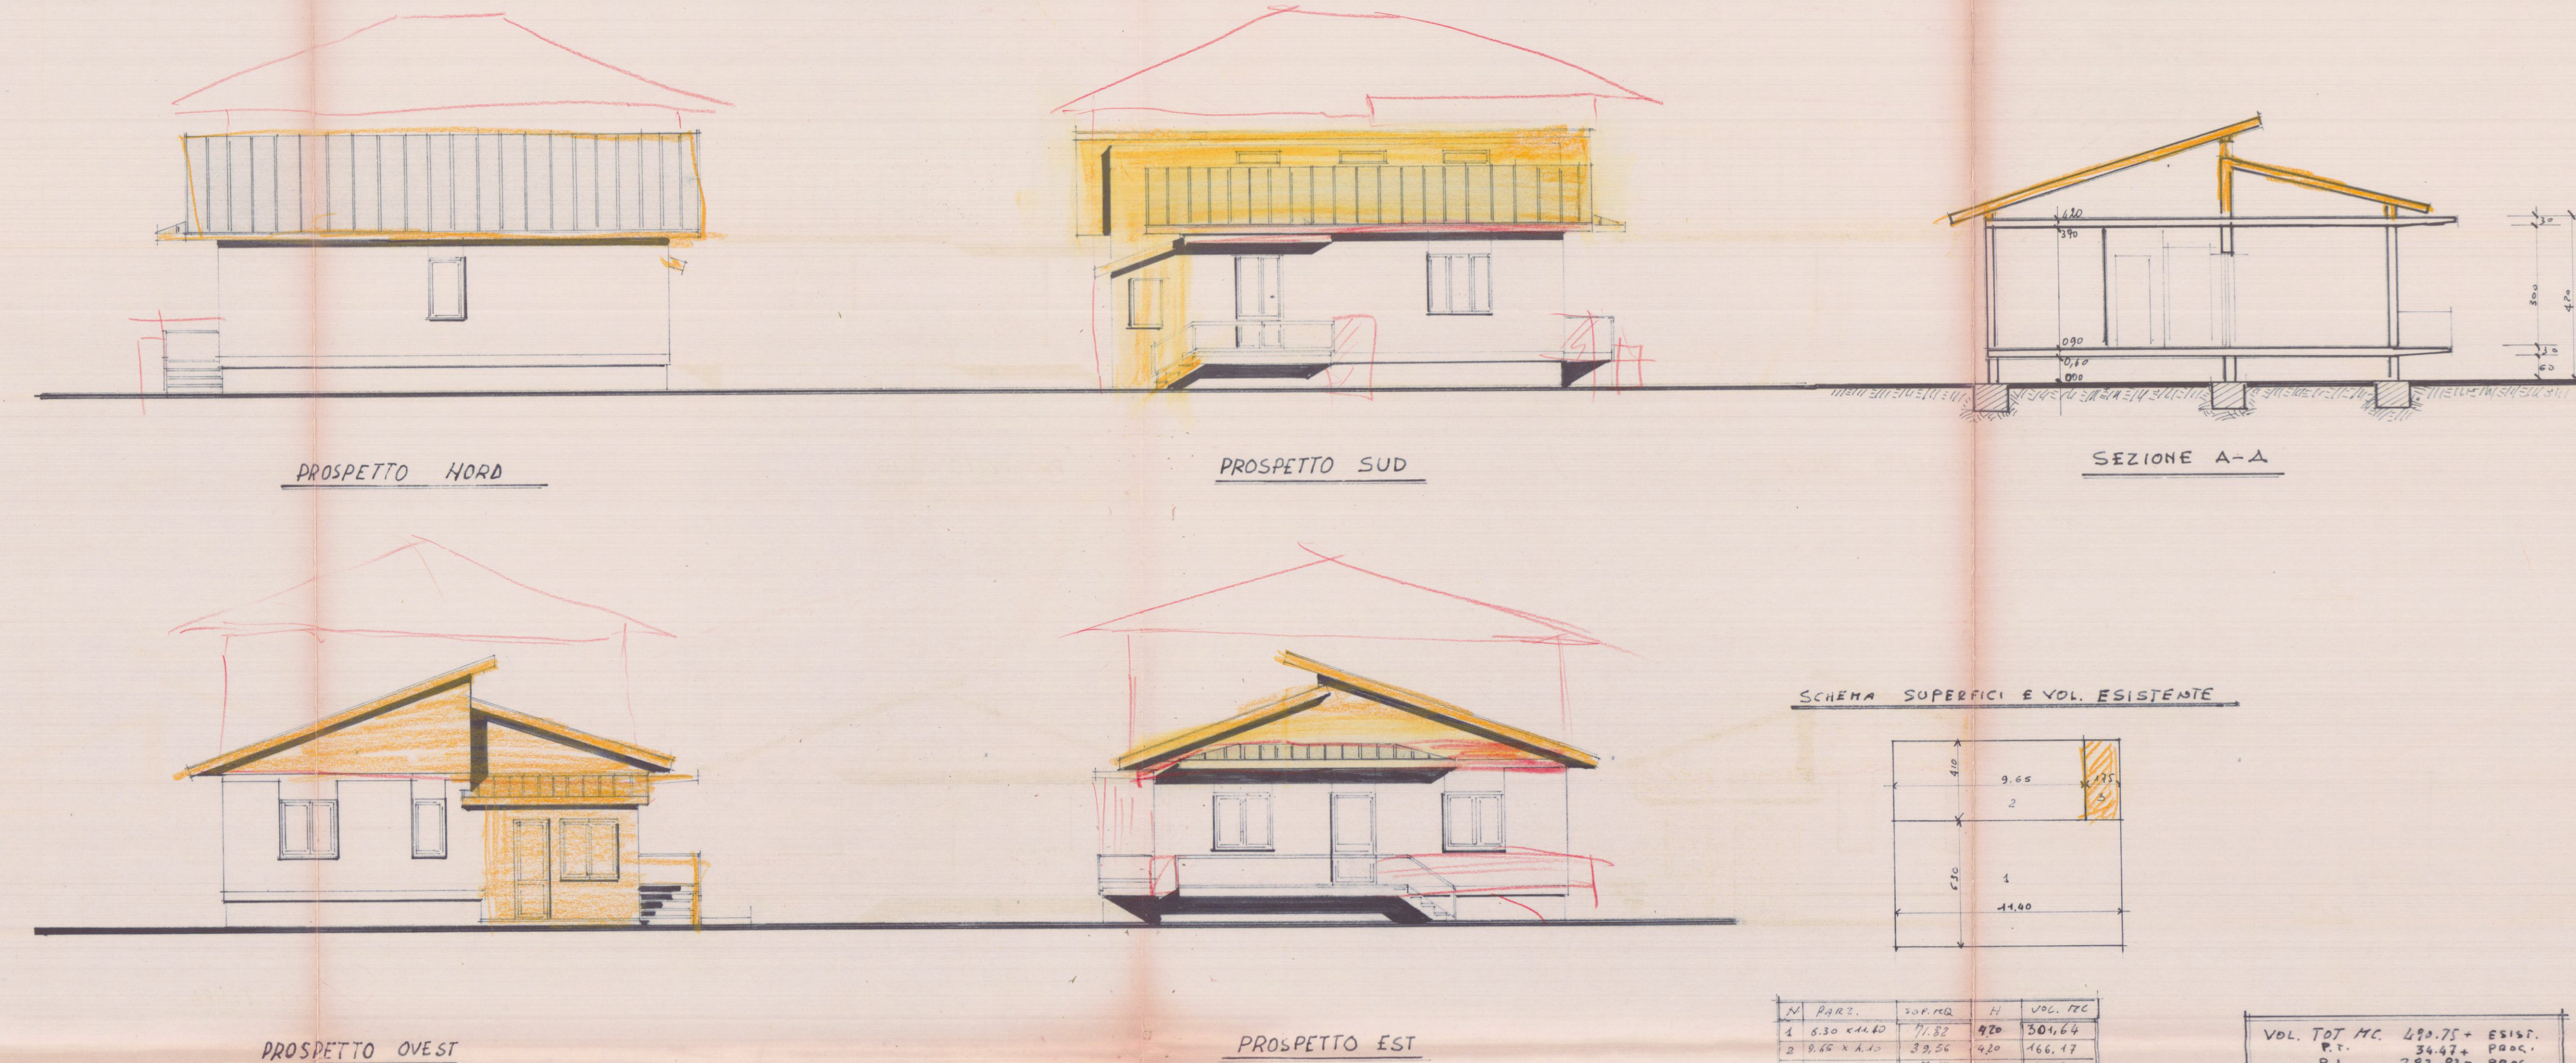

SCHEMA SUPERFICI E VOL. ESISTENTE

N°	PARTE	SUP. MQ	H	VOL. MC
1	5.30 x 1.40	7.42	9.20	50.64
2	9.60 x 1.10	10.56	4.20	44.45
3	1.75 x 4.10	7.17	3.20	23.34
SUP. MQ		148.55		VOL. MC 470.75

VOL. TOT. MC 470.75 + ESIST.
P.T. 34.47 + PROG.
VOL. TOT. 808.13 MC

SCHEMA SUP. E VOL. DI PROGETTO

N°	PARTE	SUP. MQ	H. M.	VOL. MC
1	1.75 x 1.10	1.92	4.00	7.68
2	1.75 x 1.10	1.92	4.00	7.68
3	1.75 x 1.10	1.92	4.00	7.68
4	1.75 x 1.10	1.92	4.00	7.68
5	1.75 x 1.10	1.92	4.00	7.68
SUP. MQ		73.27		VOL. MC 294.72
PIANO PRIMO				
1	6.30 x 1.40	8.82	2.70	23.81
2	3.65 x 1.40	5.11	2.70	13.80
3	4.80 x 1.40	6.72	2.70	18.14
4	1.75 x 1.10	1.92	2.70	5.21
5	1.75 x 1.10	1.92	2.70	5.21
SUP. MQ		23.27		VOL. MC 68.37
SUP. E VOL. DI				317.39