


PIANTA PIANO TERRA

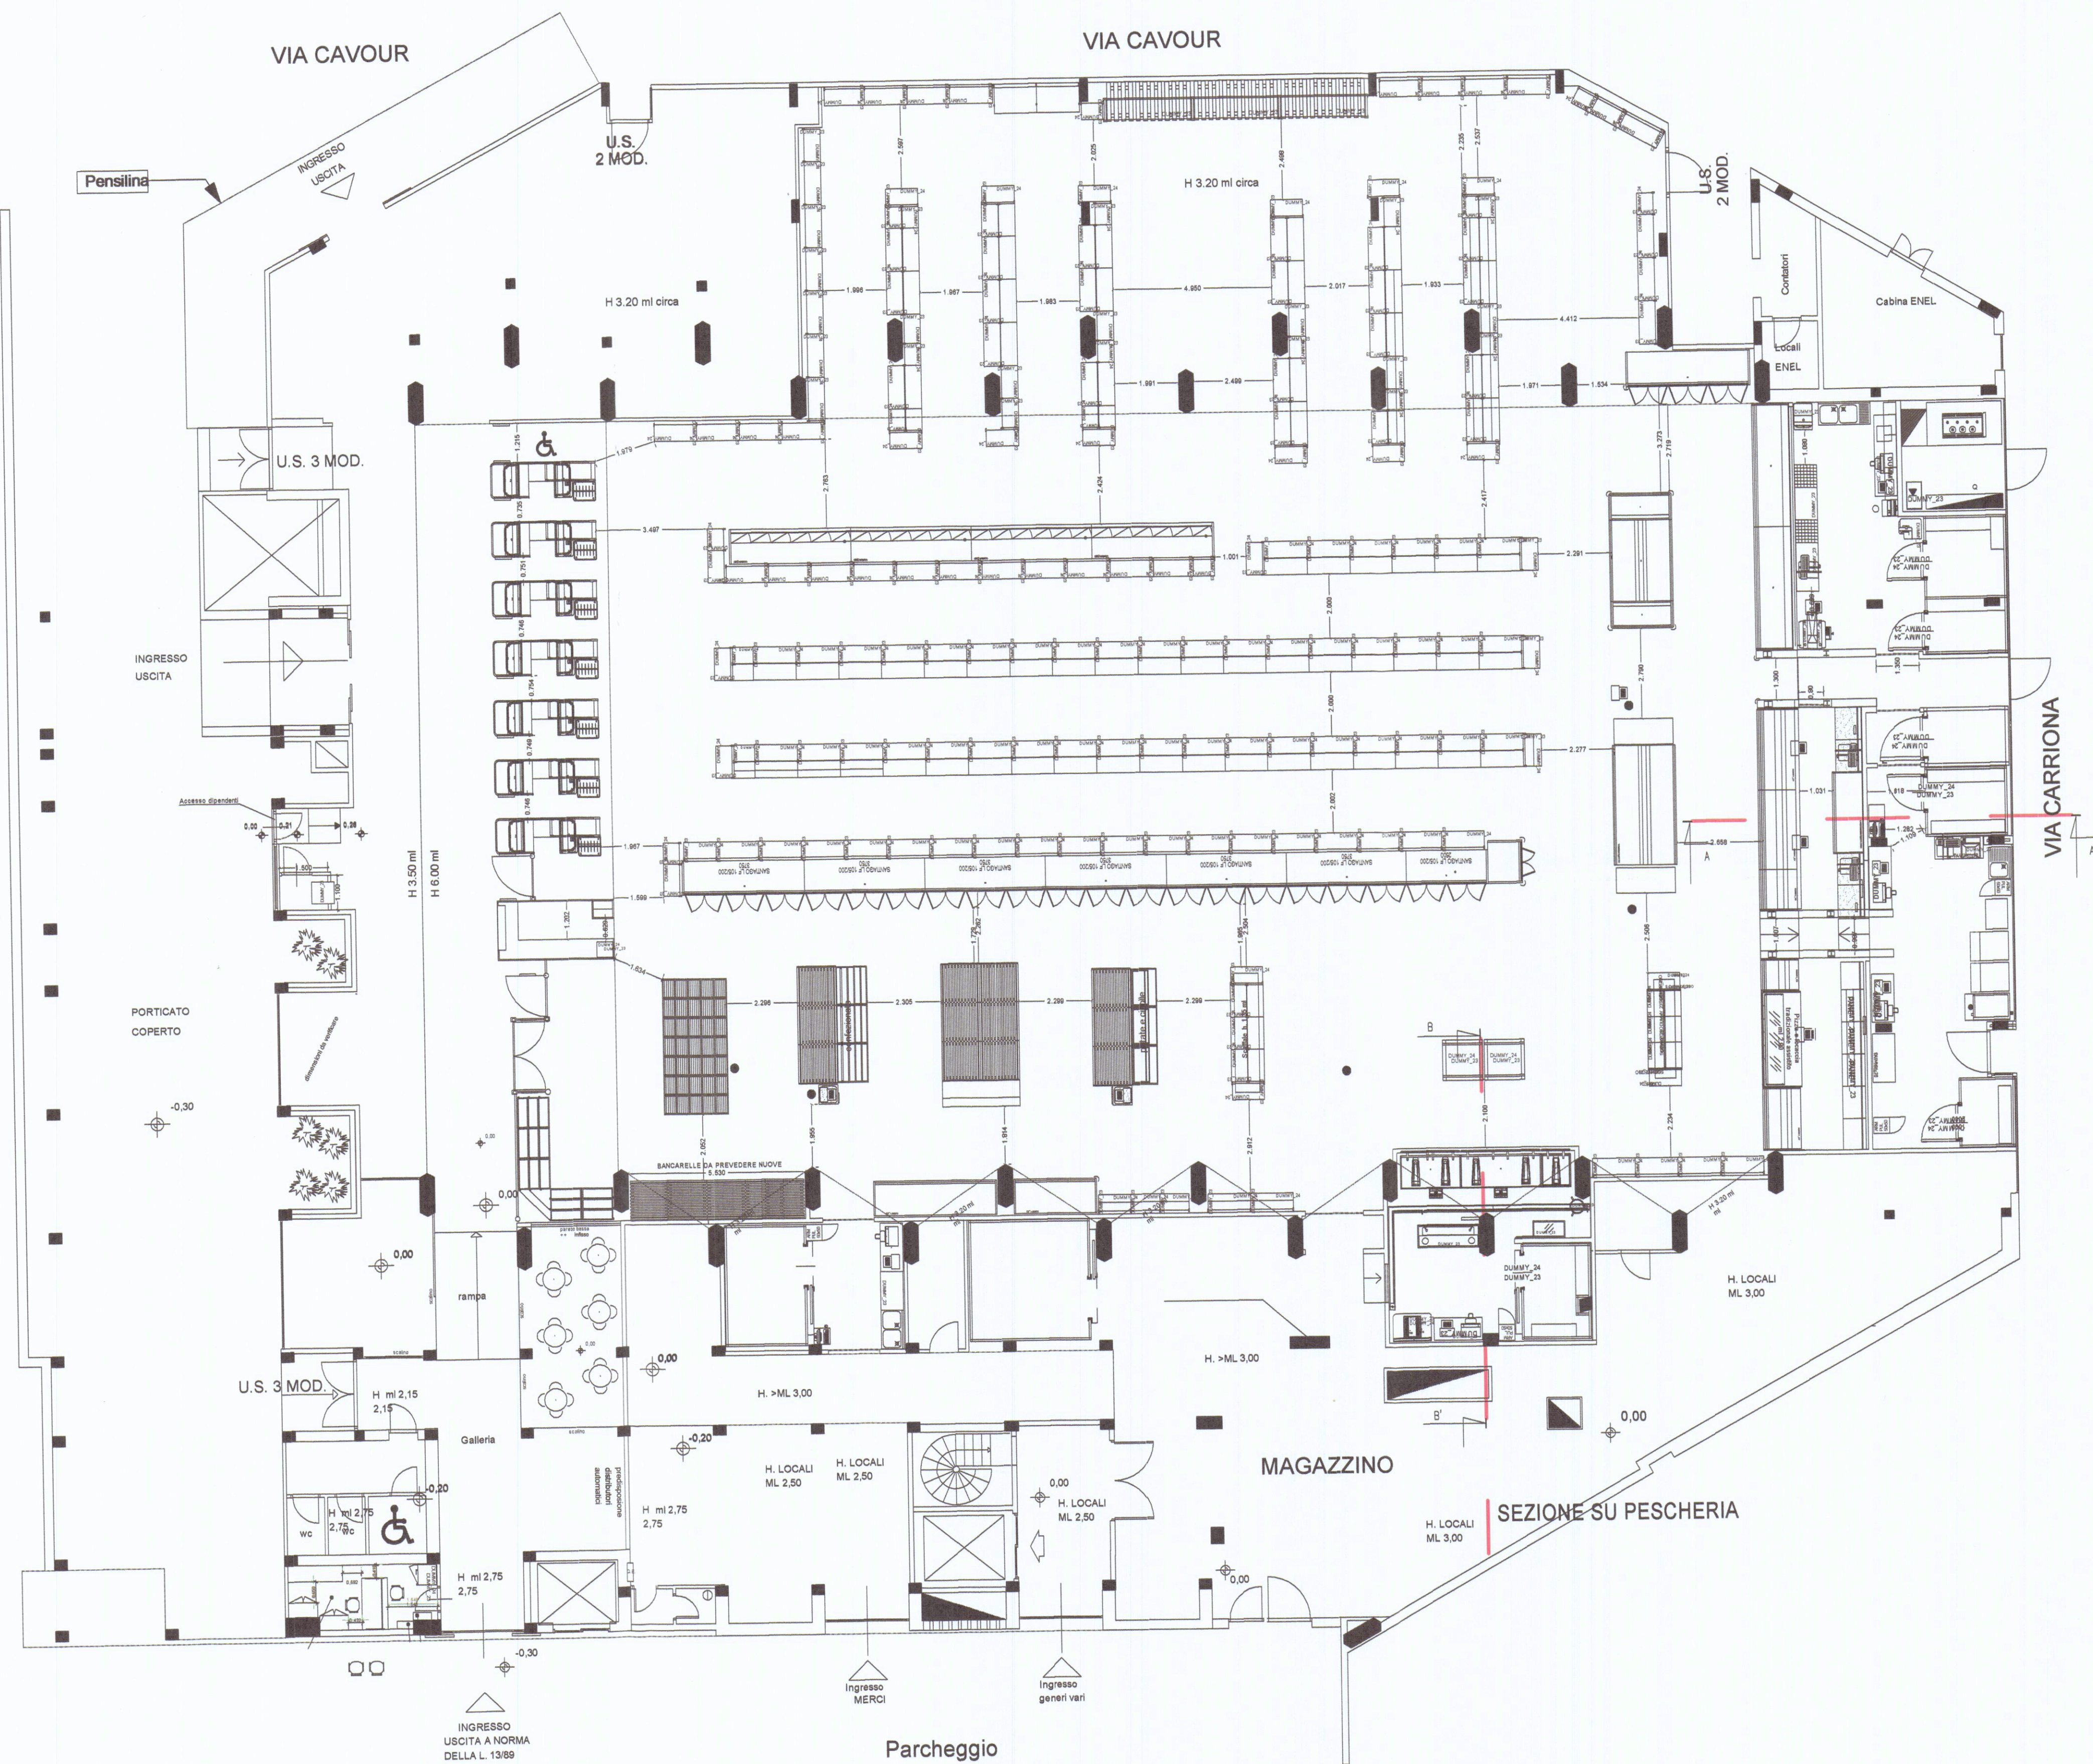

SEZIONE SU PESCHERIA

COMUNE DI CARRARA (MS)		ARCH LIBERO BARDI	
INDIRIZZO VIA CARRIONA, 15		VIA RESISTENZA 95/A AULLA	
OGGETTO RISTRUTTURAZIONE TOTALE PUNTO VENDITA CONAD		liberobardi@gmail.com cell 3393760333	
SCALA 1:100	FORMATO A1	TIMBRO	
ELABORATO PLANIMETRIA INDIVIDUAZIONE SEZIONI		☐ Preliminare ☐ Definitivo ☒ Esecutivo ☐ As built EMESSO PER: ☐ Commenti ☒ Validazione ☐ Costruzione	
PROPRIETA'	COMMITTENTE		

8c

EMISSIONE	DATA	REV.	PREPARATO	VERIFICATO
EMISSIONE	28/07/17	03	M.D.	S.T.
EMISSIONE	07/07/17	02	M.D.	S.T.
EMISSIONE	22/06/17	01	M.D.	S.T.
EMISSIONE	31/03/17	00	M.D.	S.T.
STATO	DATA	REV.	PREPARATO	VERIFICATO

STATO DEL PROGETTO