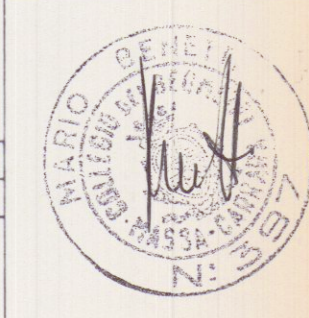


17 SET. 1996

*** GEOMETRA BENETTI MARIO ***


Viale XX Settembre n. 91 - Loc. Stadio di Carrara - Carrara (MS) Tel. 0585/84.13.44

COMMITTENTE: IMMOBILIARE IRVANA s.a.s. AMMINISTRATORE SIG. BERTOLONI ROBERTO	DISEGNATO	SCALA	DATA	N.TAVOLA
		1:1000		
		1:200	11/07/96	1/3
		1:100		
PROGETTO: Cambio di destinazione da locali uso ufficio a locali abitazione	REVISIONI	SIGLA	TIMBRO	
	0			
	1			
	2			
OGGETTO TAVOLA: Stralcio catastale, ingrandimento piano piano primo, prospetti DELLO STATO ATTUALE	COMUNE DI CARRARA			
	FOGLIO	MAPPALE		
	81	14		

APPROVATO

SUPERFICIE UTILE TOTALE 336,57 MQ


VOLUME TOTALE ATTUALE
384,33 MQ * 2,90 = 1114,56 MC

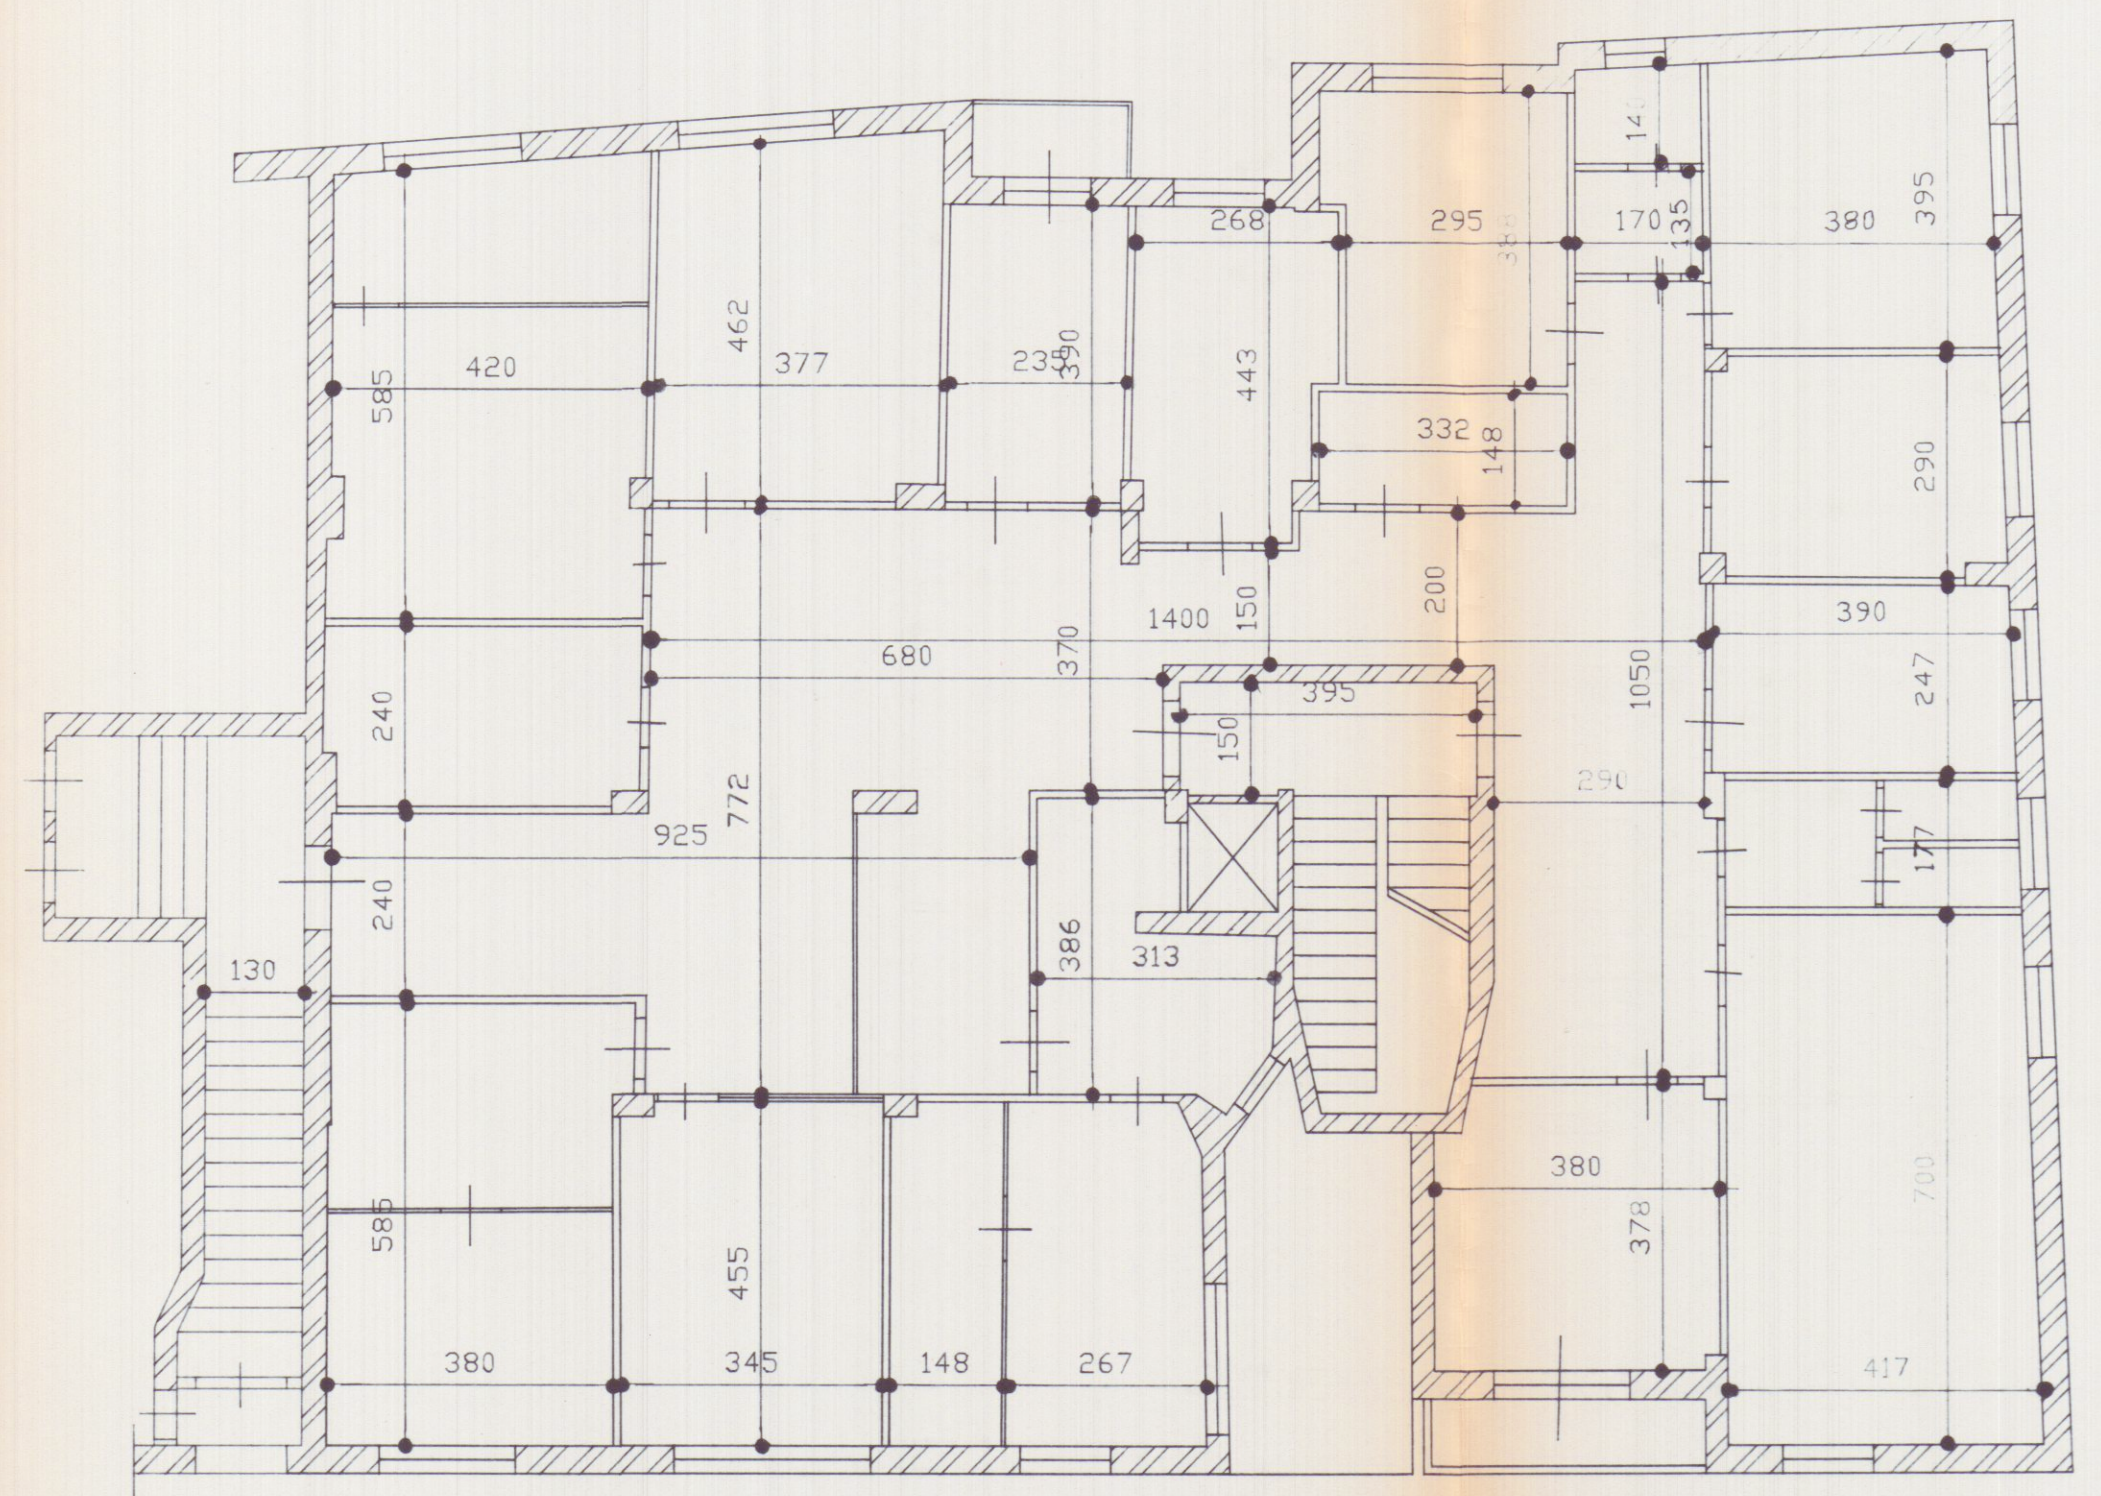


PIANTA PIANO PRIMO ALTEZZA UTILE 2,90 MT



PROSPETTO SUD-EST

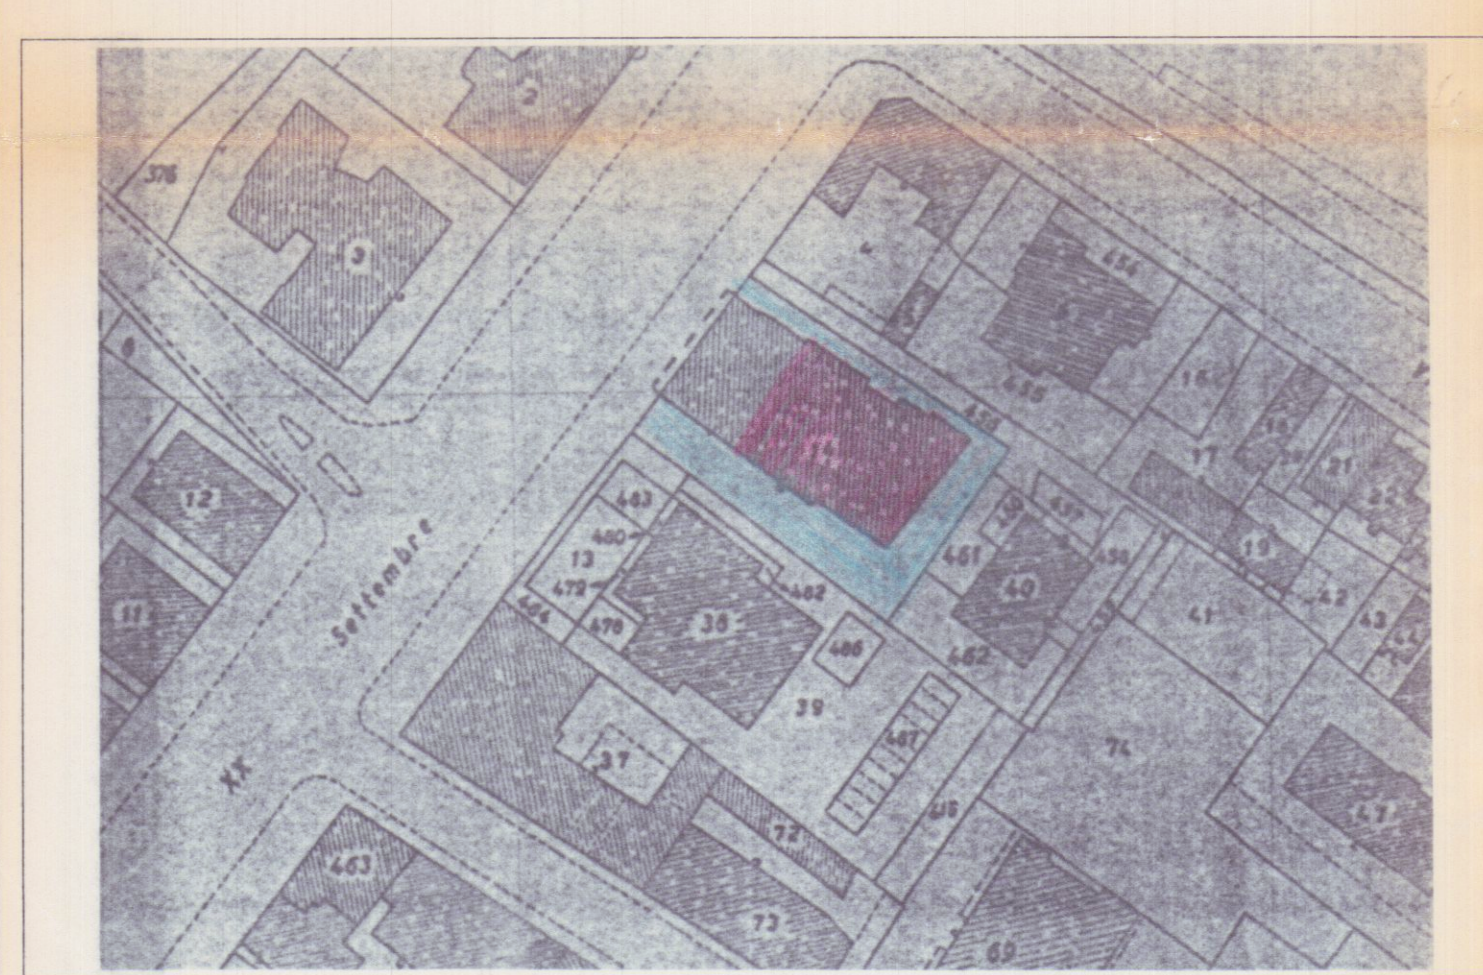

STRALCIO CATASTALE CONFORME SCALA 1:1000

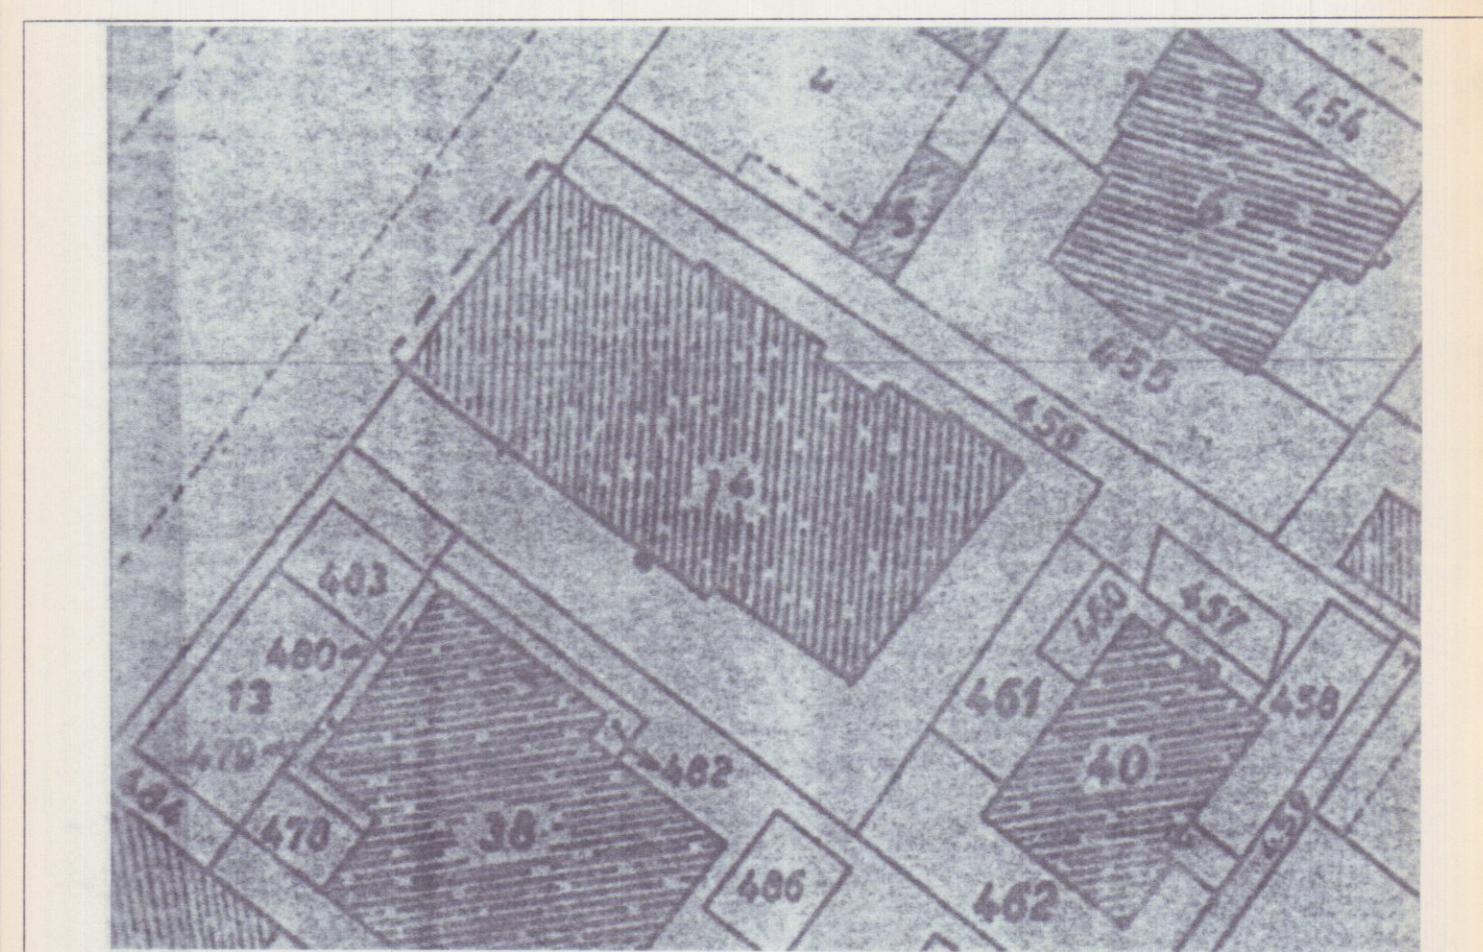

INGRANDIMENTO CATASTALE SCALA 1:500



PROSPETTO SUD-OVEST



PROSPETTO NORD-EST