

24 SET 1982 Progetto di ristrutturazione



lotto I e lotto II e lotto III e lotto IV
di copertura

sito in Carrara via Mazzini n° 9
Piano n° 9 S.v.l.
Proprietà: ~~Angeliotti Antonio~~



APPROVATO
CONTROLLATO
IL TECNICO
28 SET 1984

il Tecnico:
Maurizio Umberto

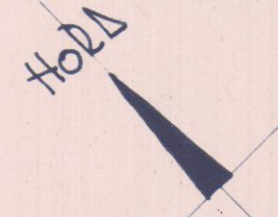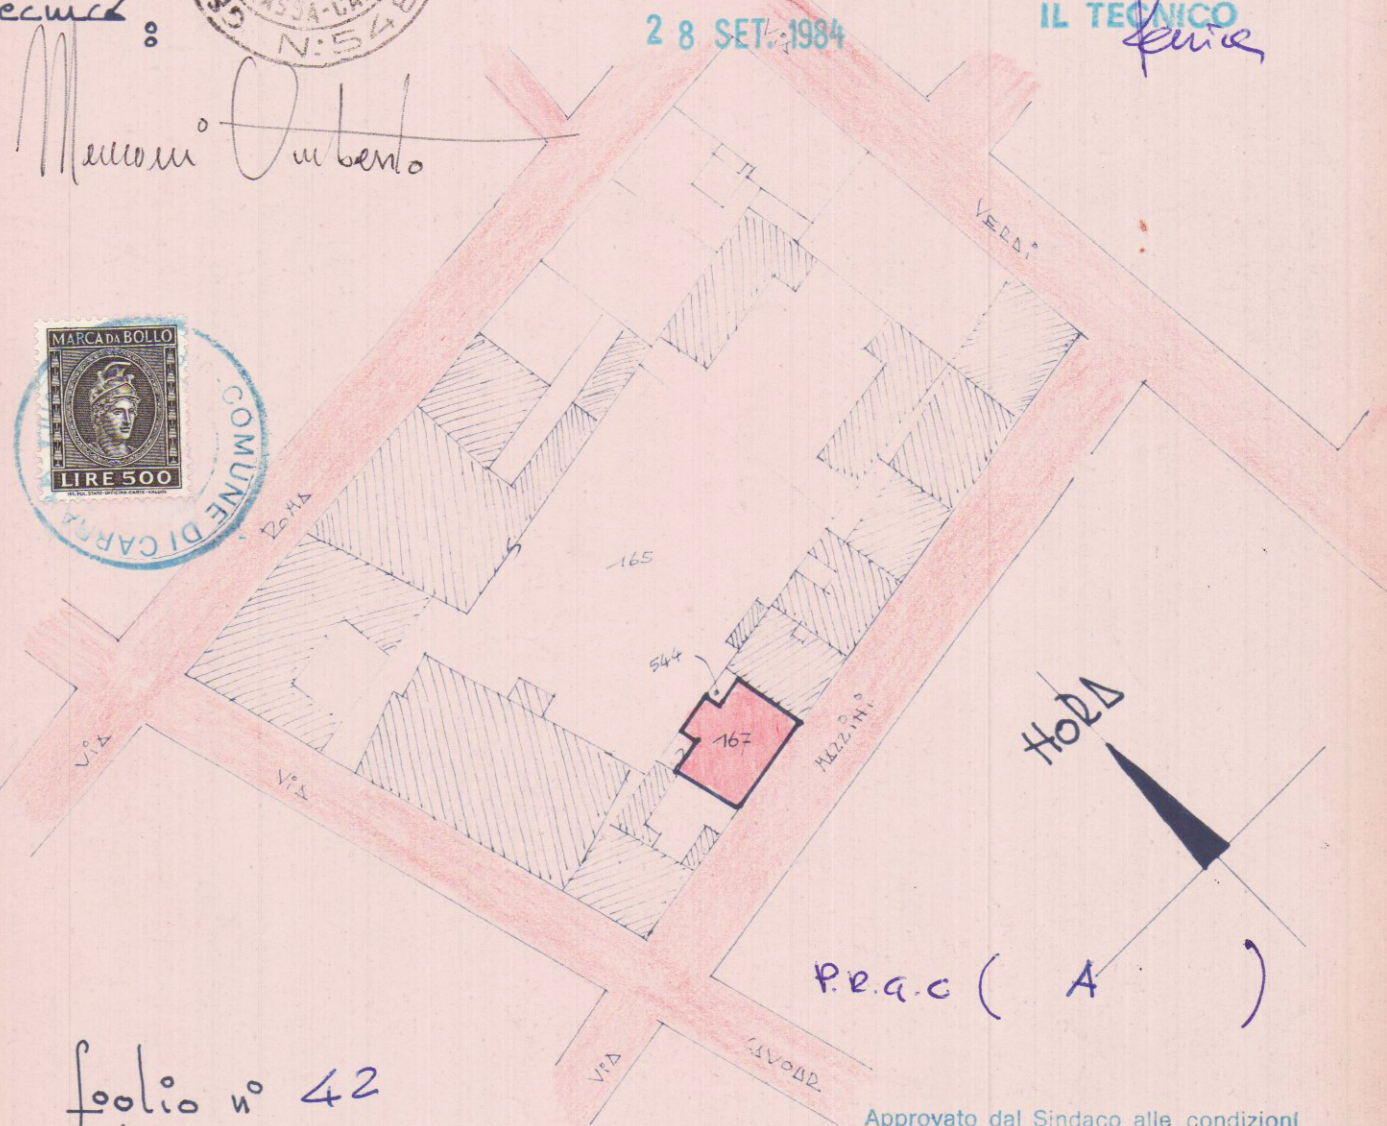

P.R.C. (A)


folio n° 42

map n° 167

Scala 1:1000


Approvato dal Sindaco alle condizioni
indicate nella Concessione Edilizia
N. 318 del 28 SET 1984
L'ING. CAPO
Maurizio

Scala 1:100

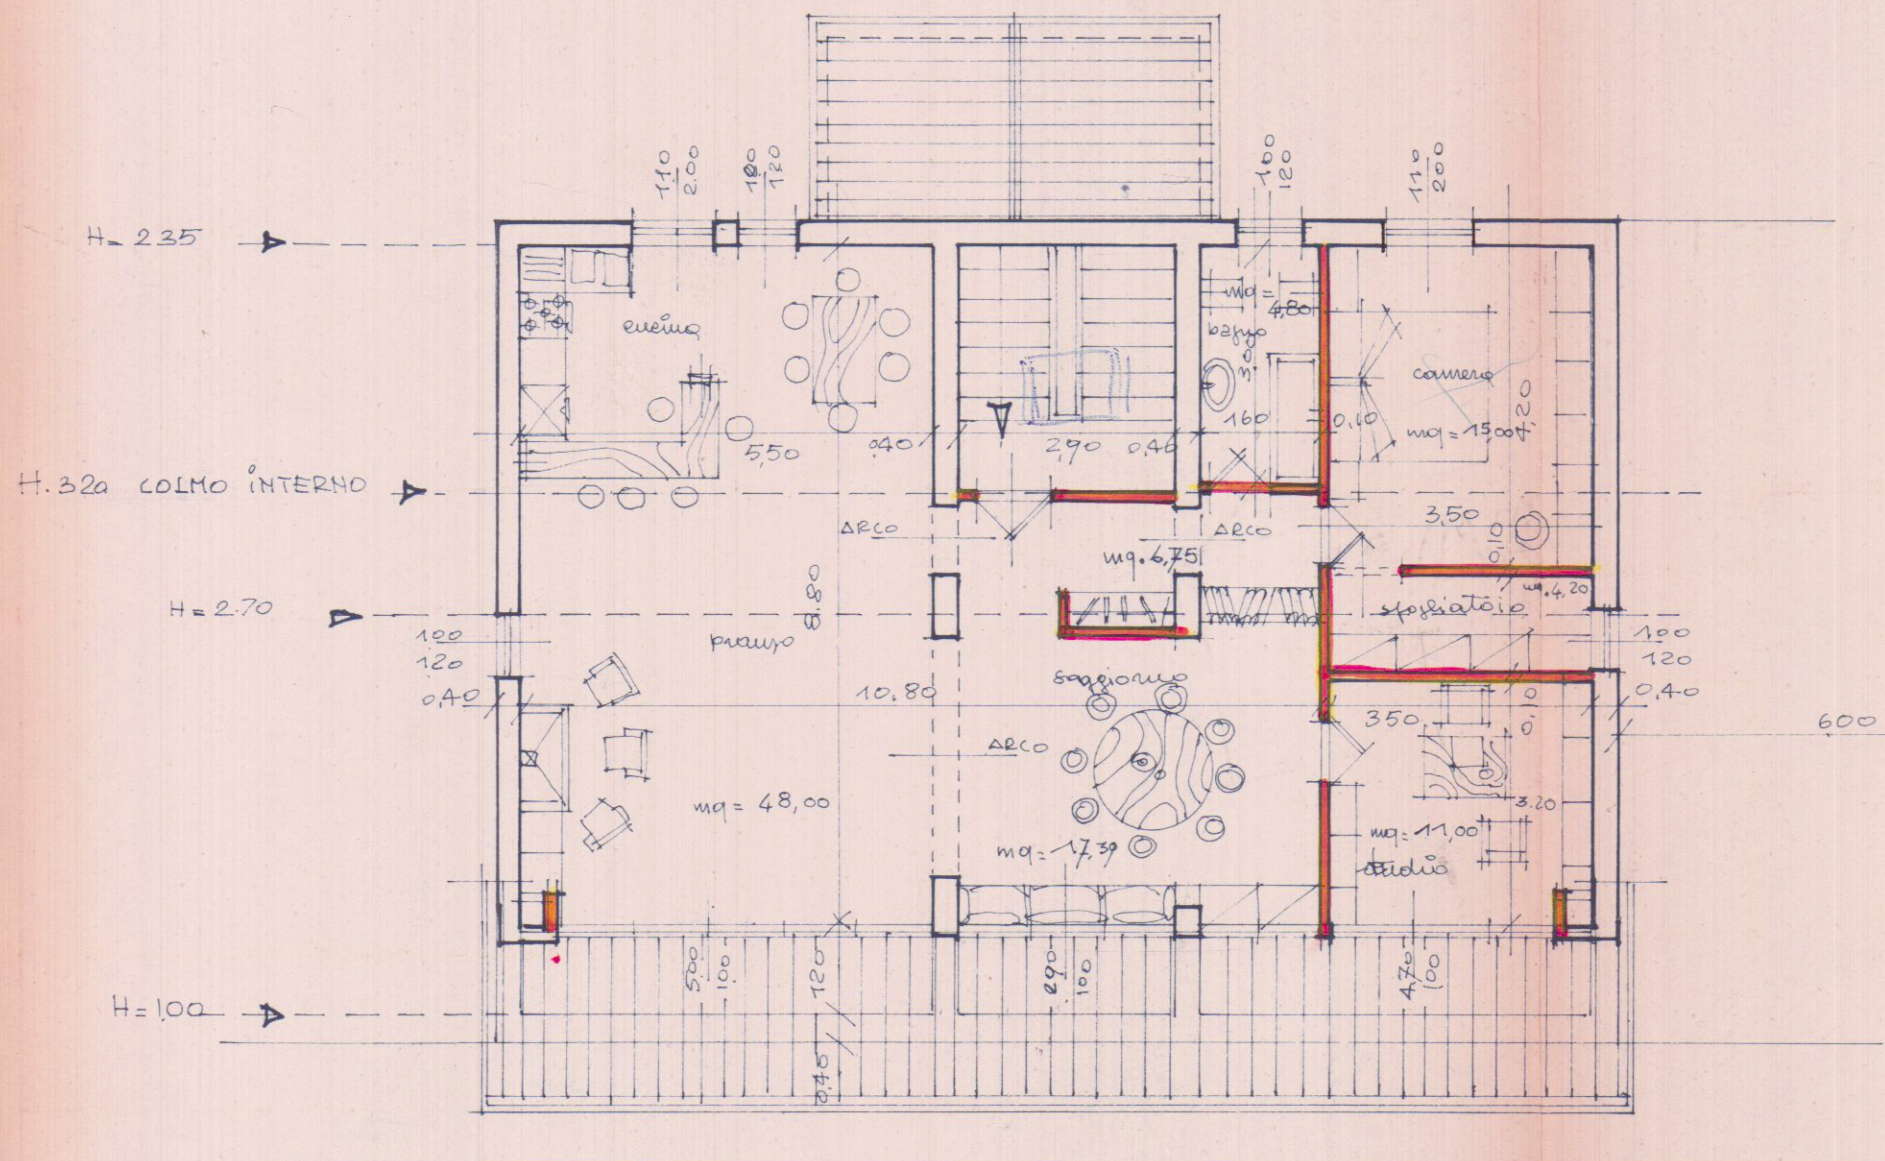

VIA MAZZINI

Pianta Piano Terzo

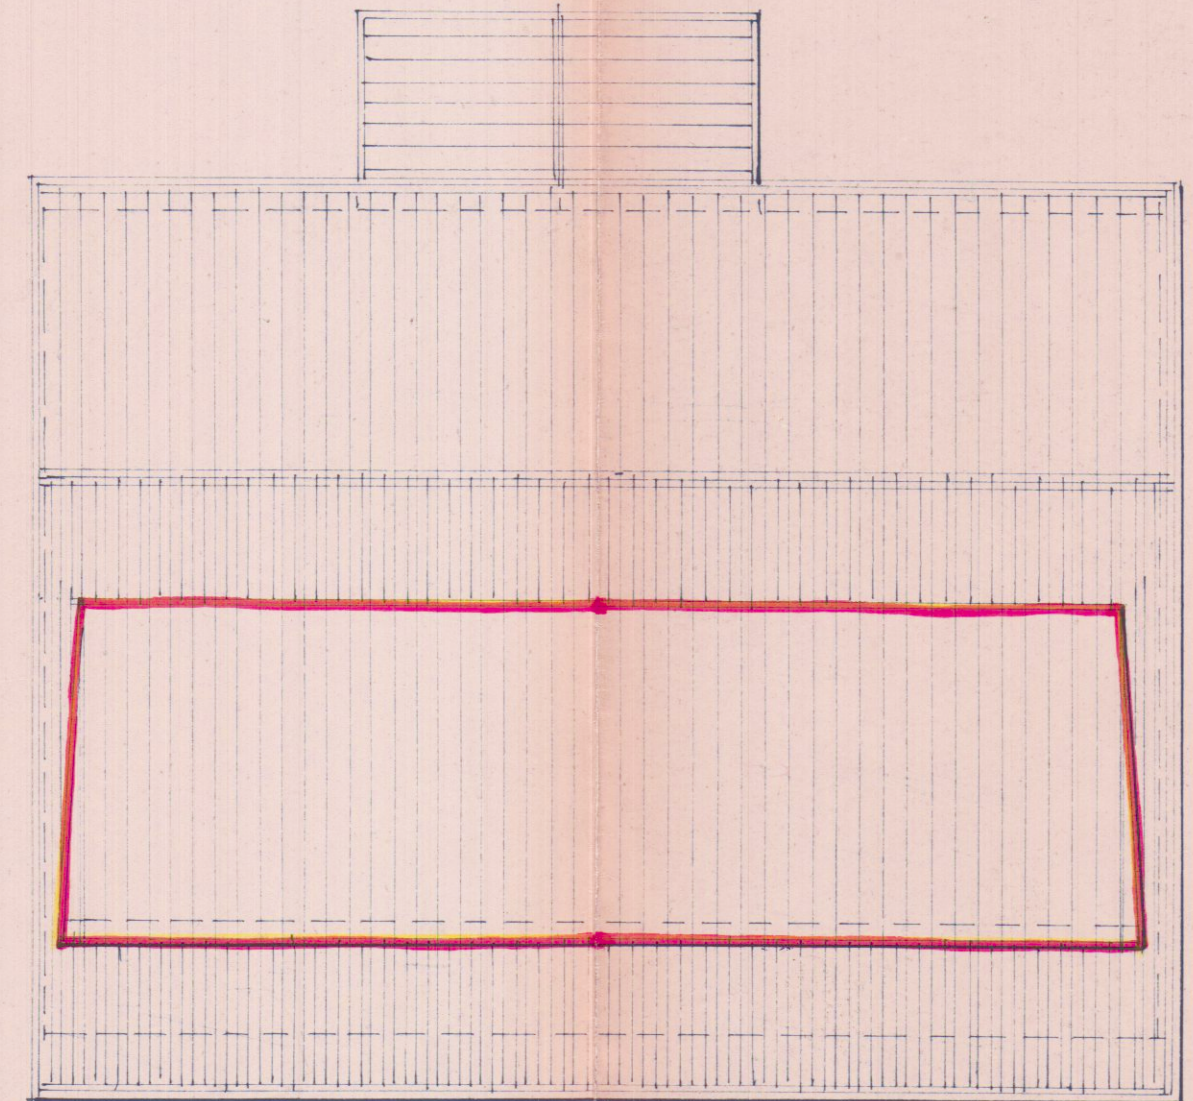

Pianta Copertura