

COMUNE DI CARRARA




OGGETTO:

Elaborato grafico allegato alla Denuncia di Inizio Attività, ai sensi della L.R.T. n°52/99, per divisione e fusione di unità immobiliari e modifiche interne.


PROGETTO DI MASSIMA

Stato attuale/modificato

17 MAR. 2003

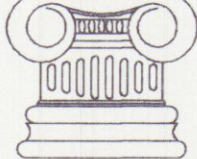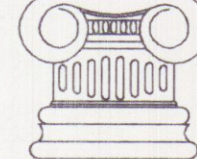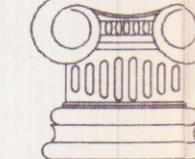
TAVOLA N°	PROPRIETARIO:	  
1/1	Serra Costa Francesca	
SCALA:	UBICAZIONE	
1/100	P.zza G. Matteotti n° 5 CARRARA	STUDIO TECNICO Geom. FABIO MUSETTI Via Manzoni, 4 bis - CARRARA C.A.P. 54033 Tel. 0585-71980 - C.F. MST FBA 68B18 B832W - P. IVA 00549370450
DATA	Marzo 2003	

Stralcio di mappa catastale - Scala 1 : 1000

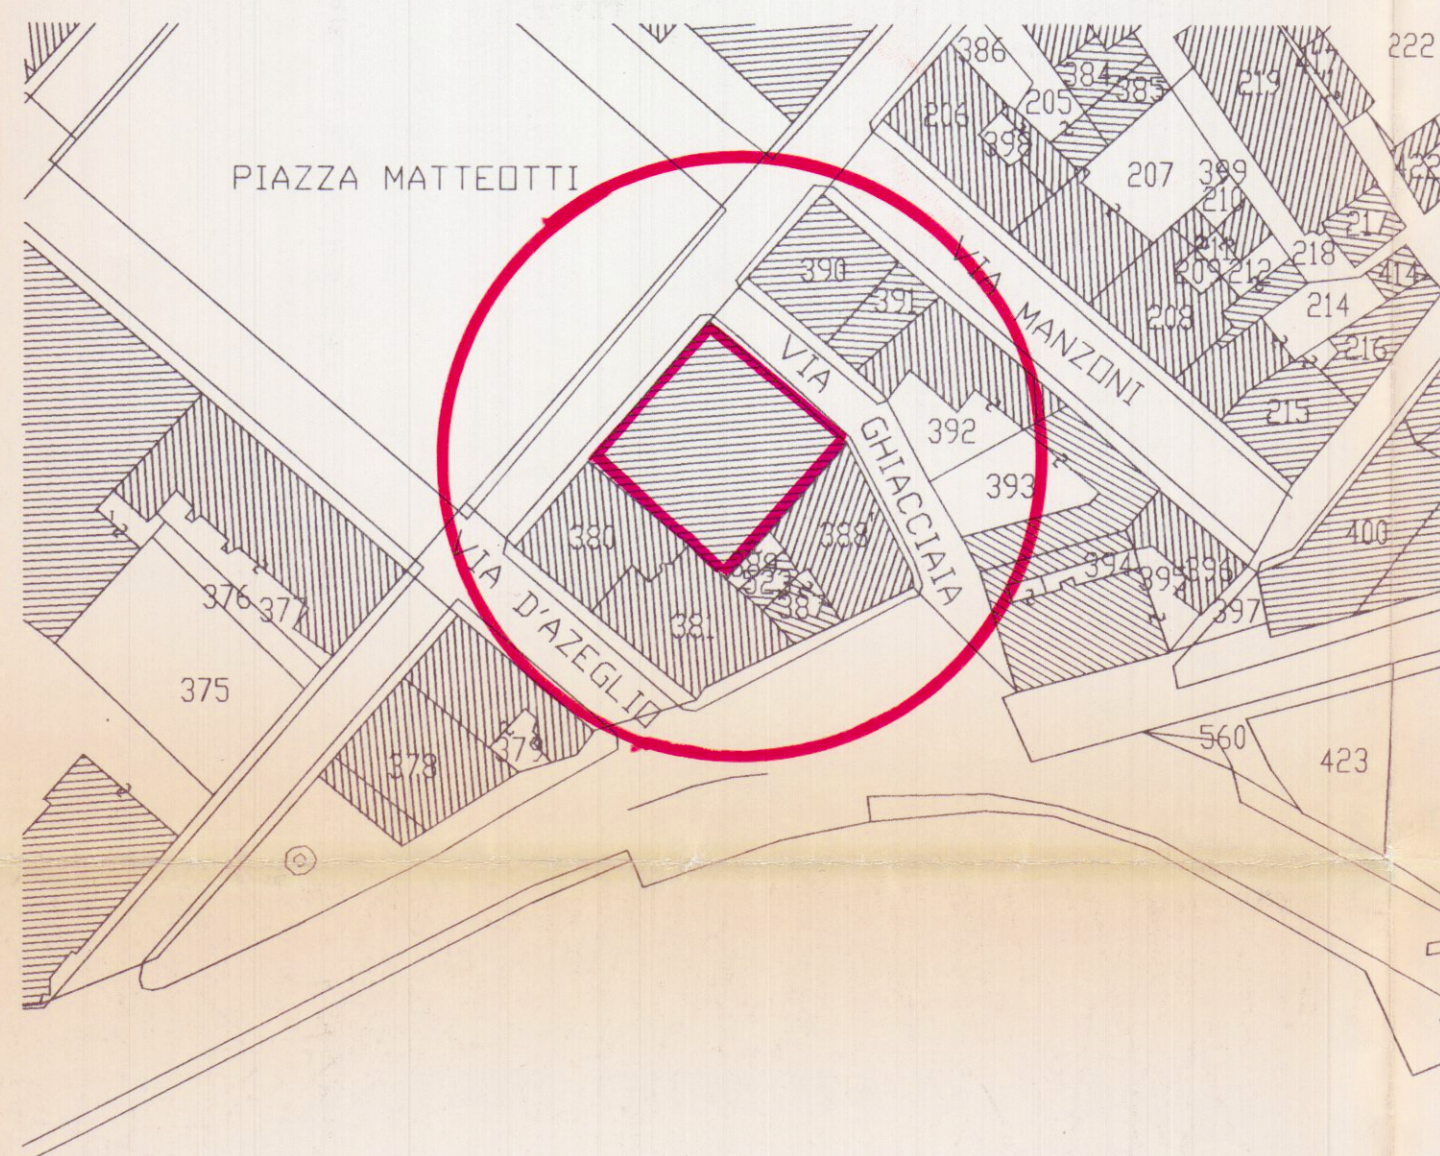


Legenda


- FG. 42 Mapp. 389 Sub. 23
- FG. 42 Mapp. 389 Sub. 24
- Parte comune

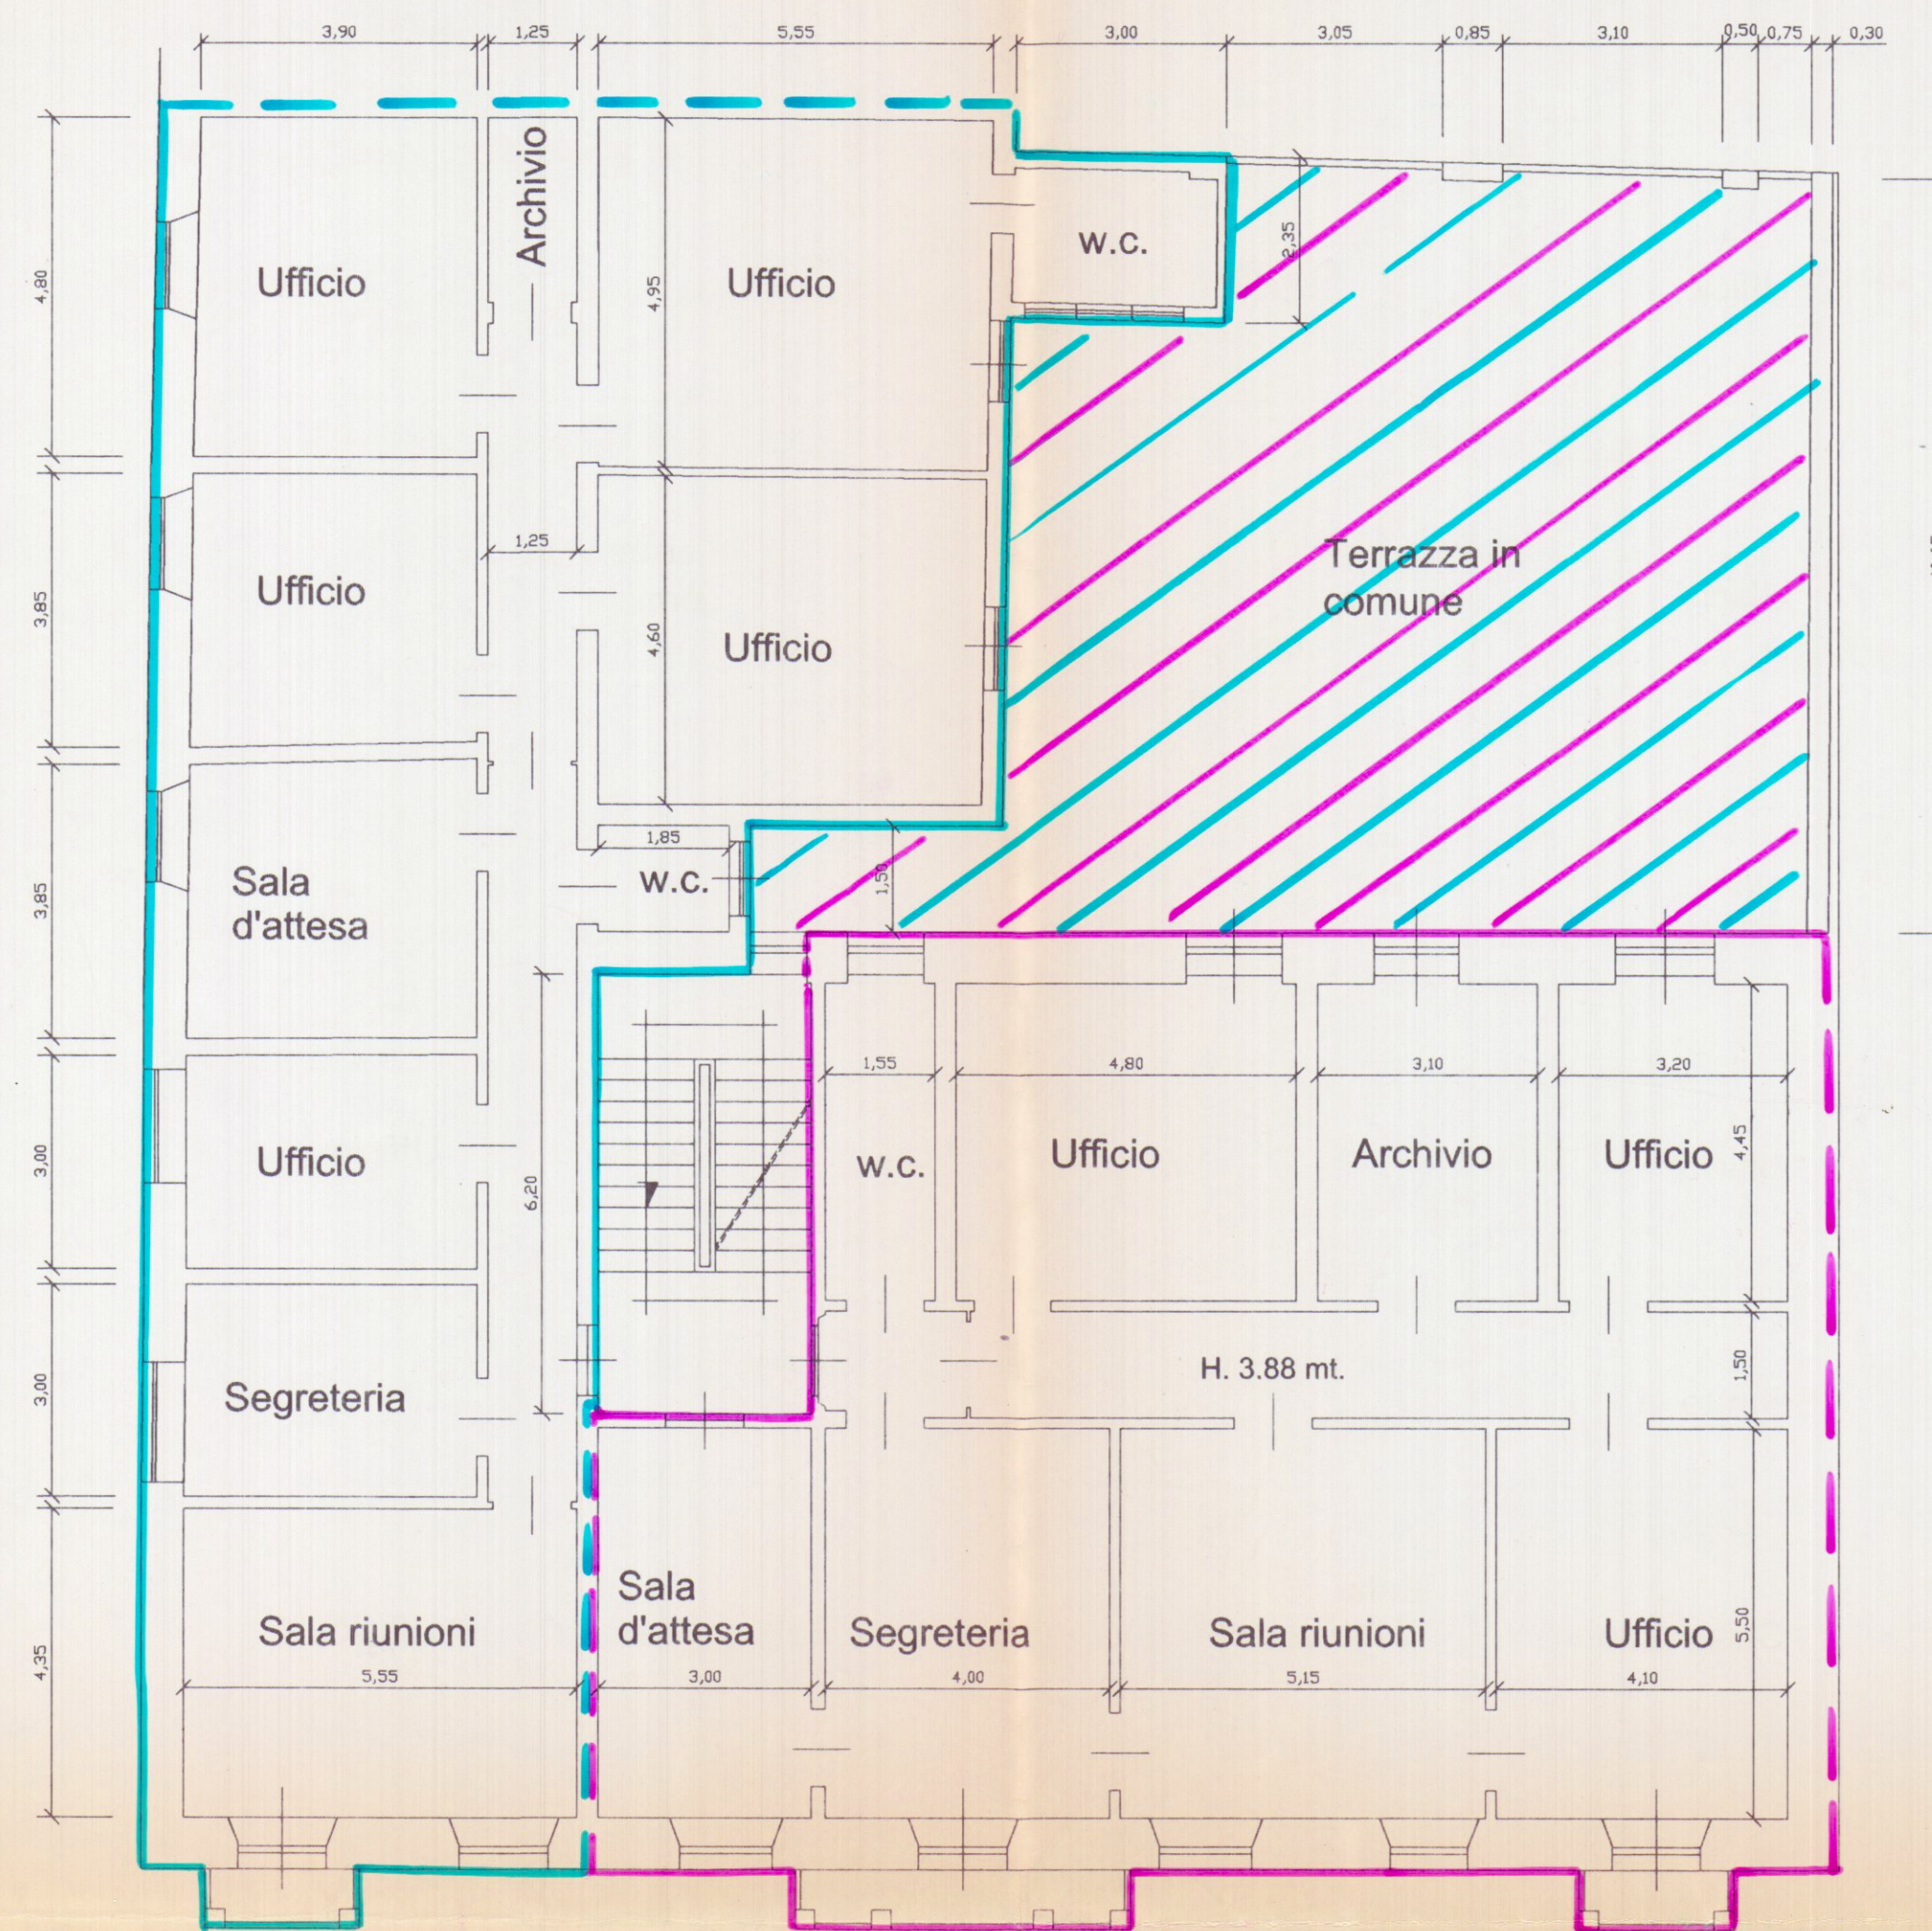


Pianta piano primo (stato attuale)

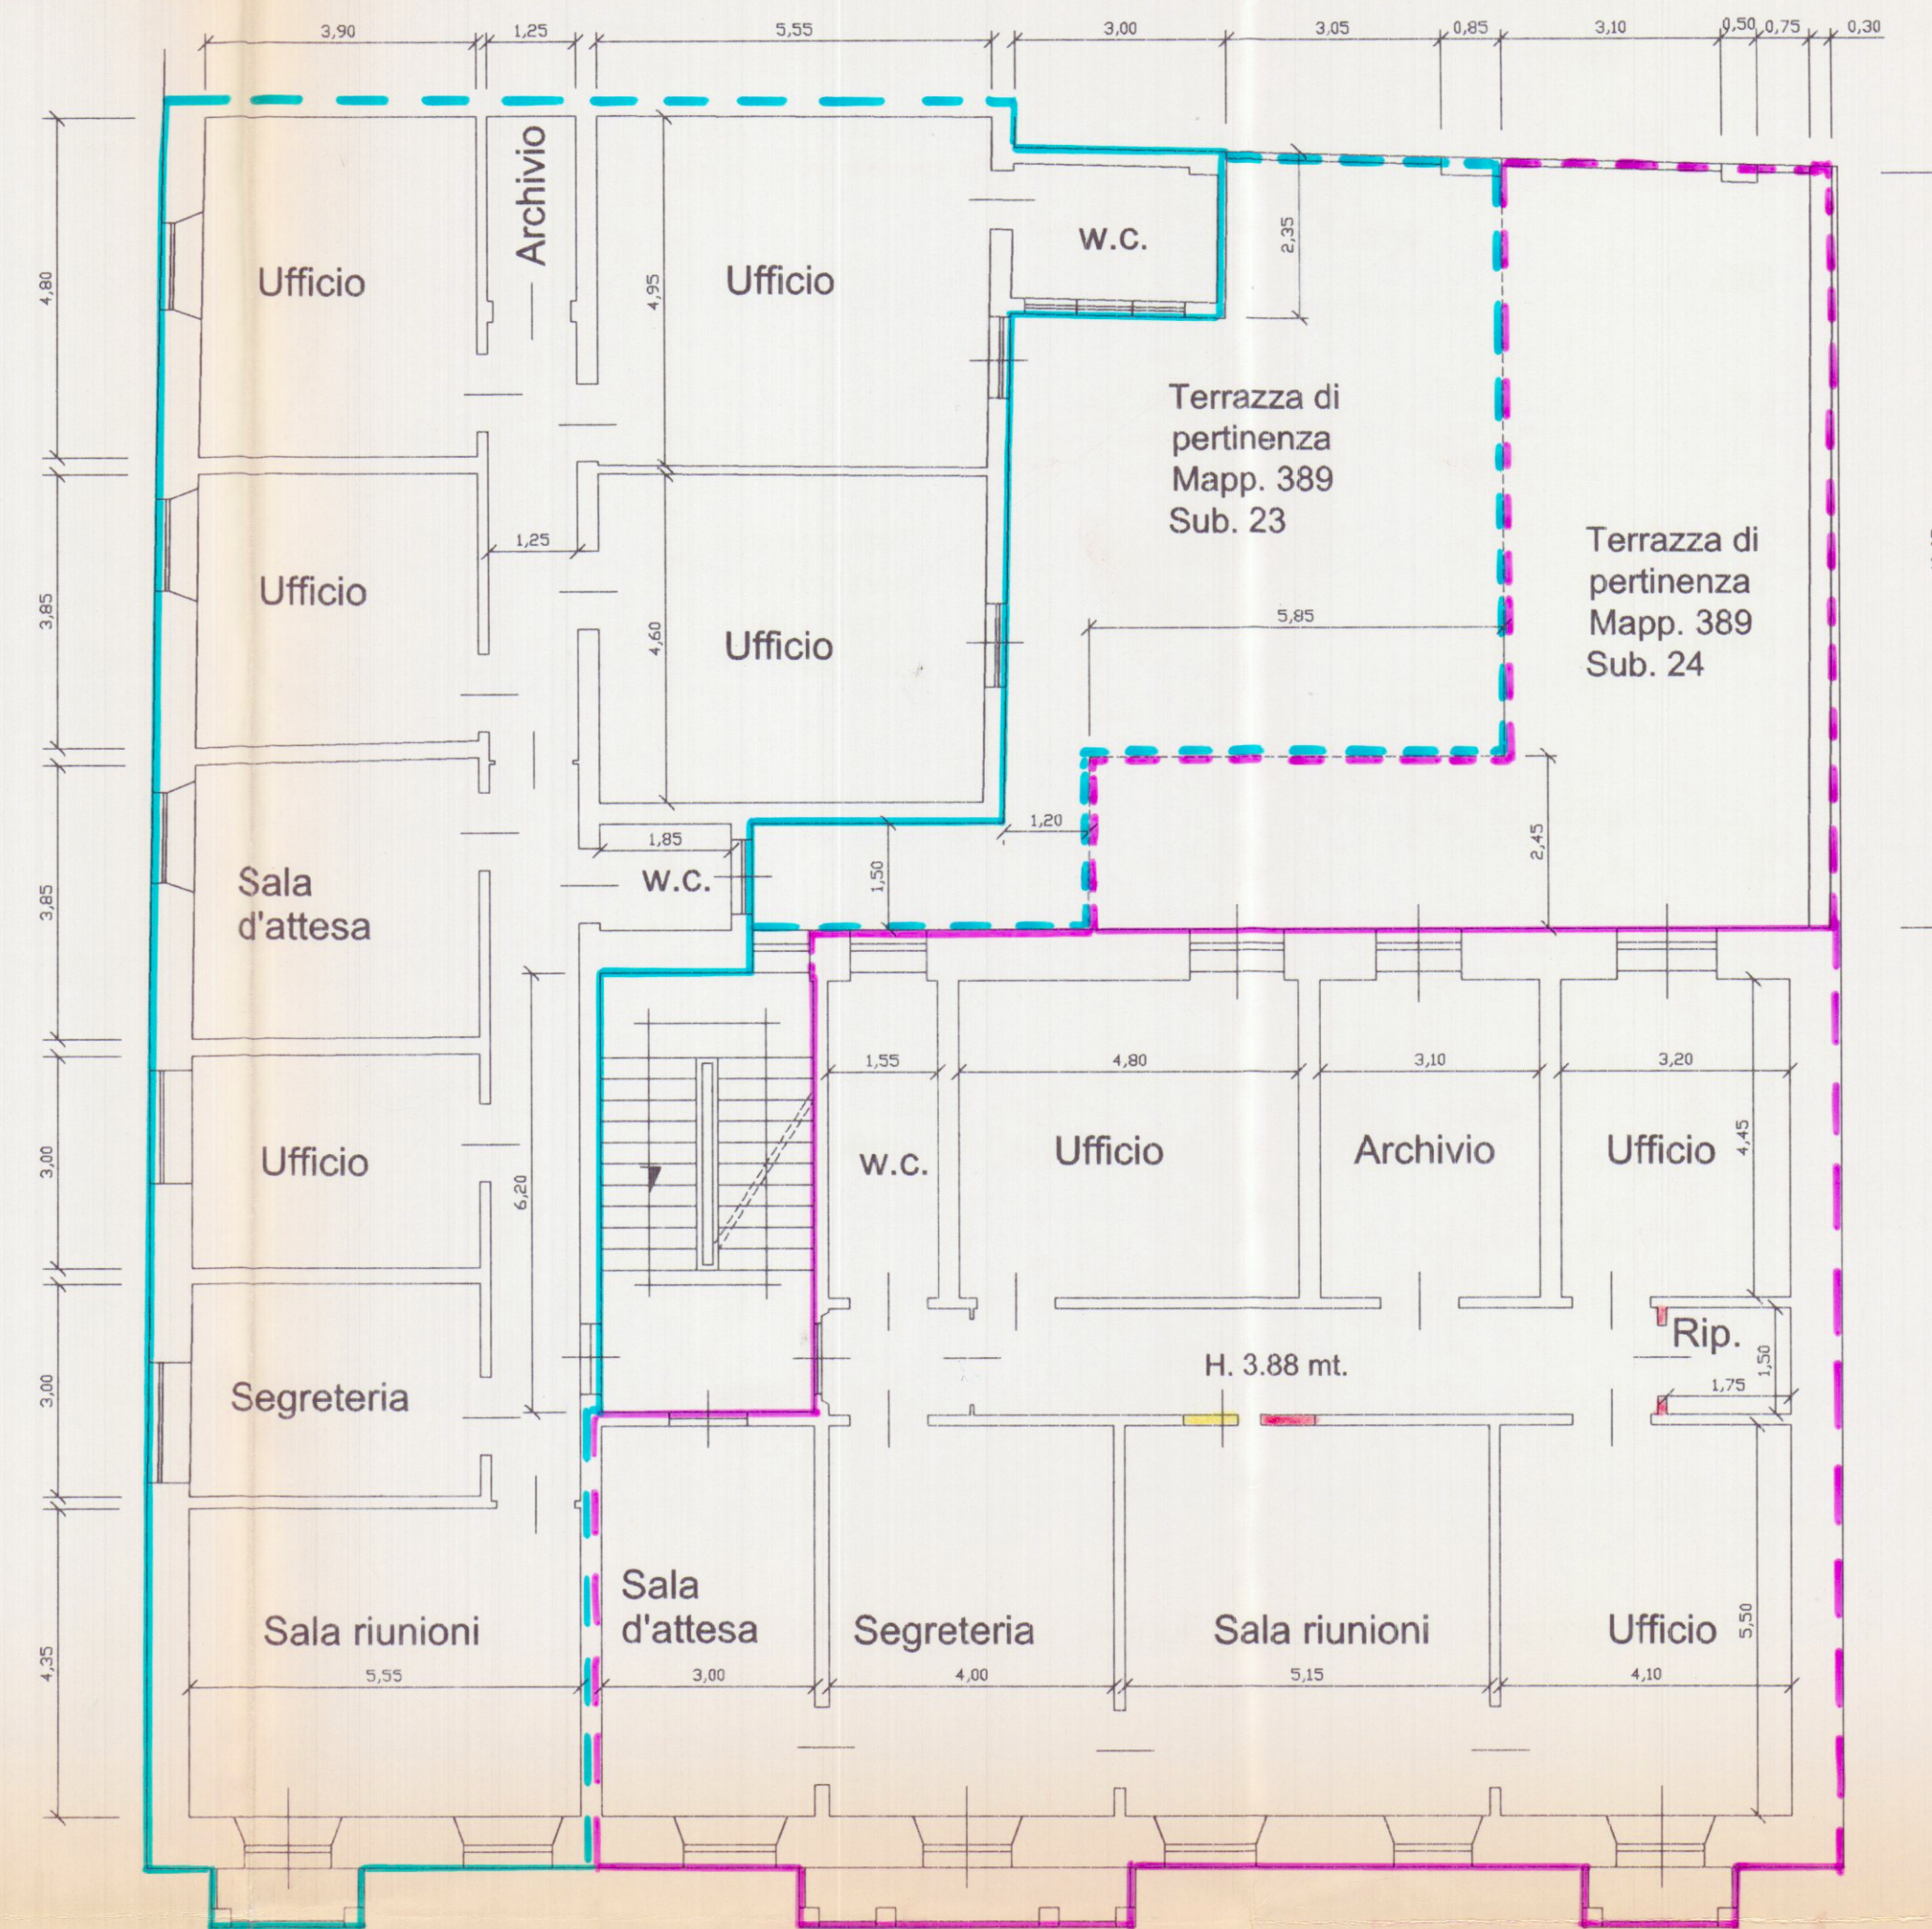

Pianta piano primo (stato modificato)

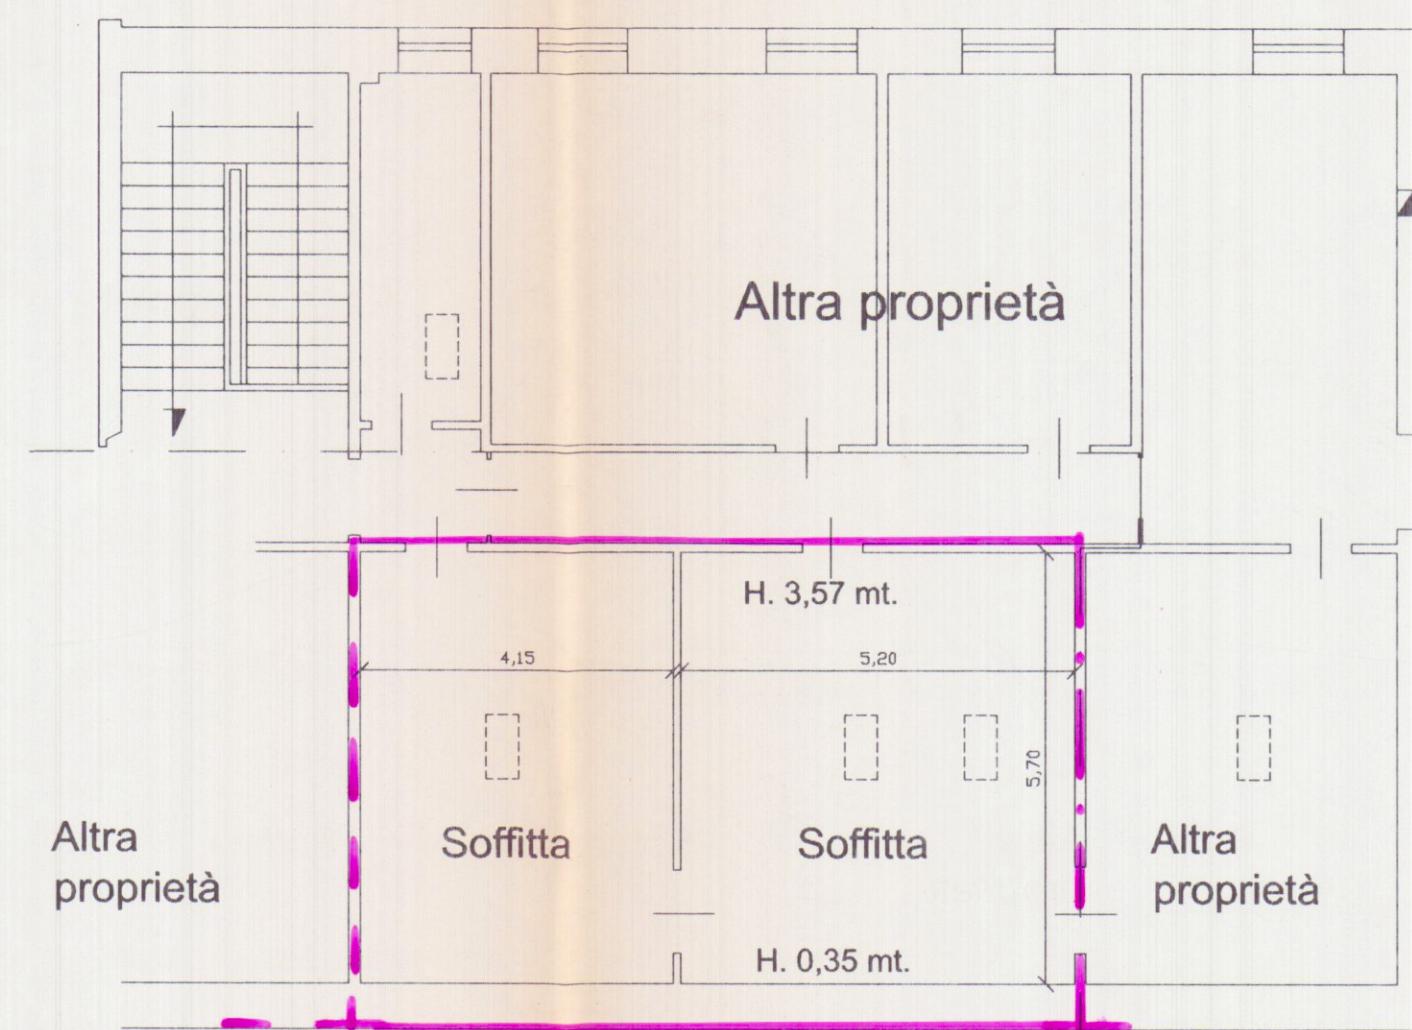

Pianta piano quarto (stato attuale)

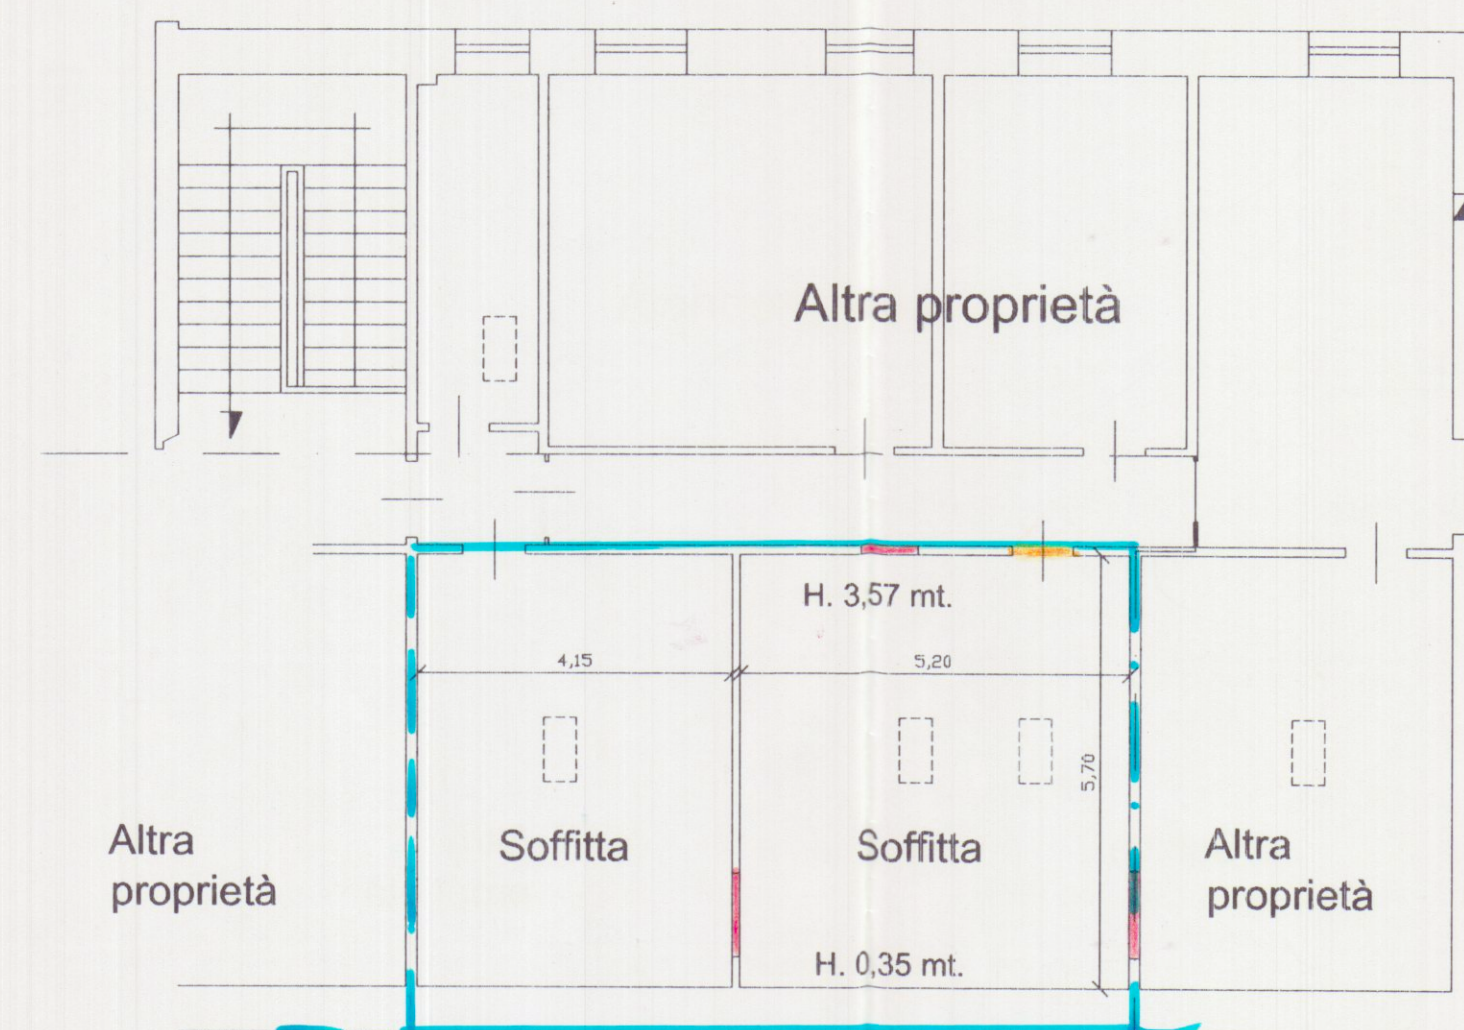

Pianta piano quarto (stato modificato)