


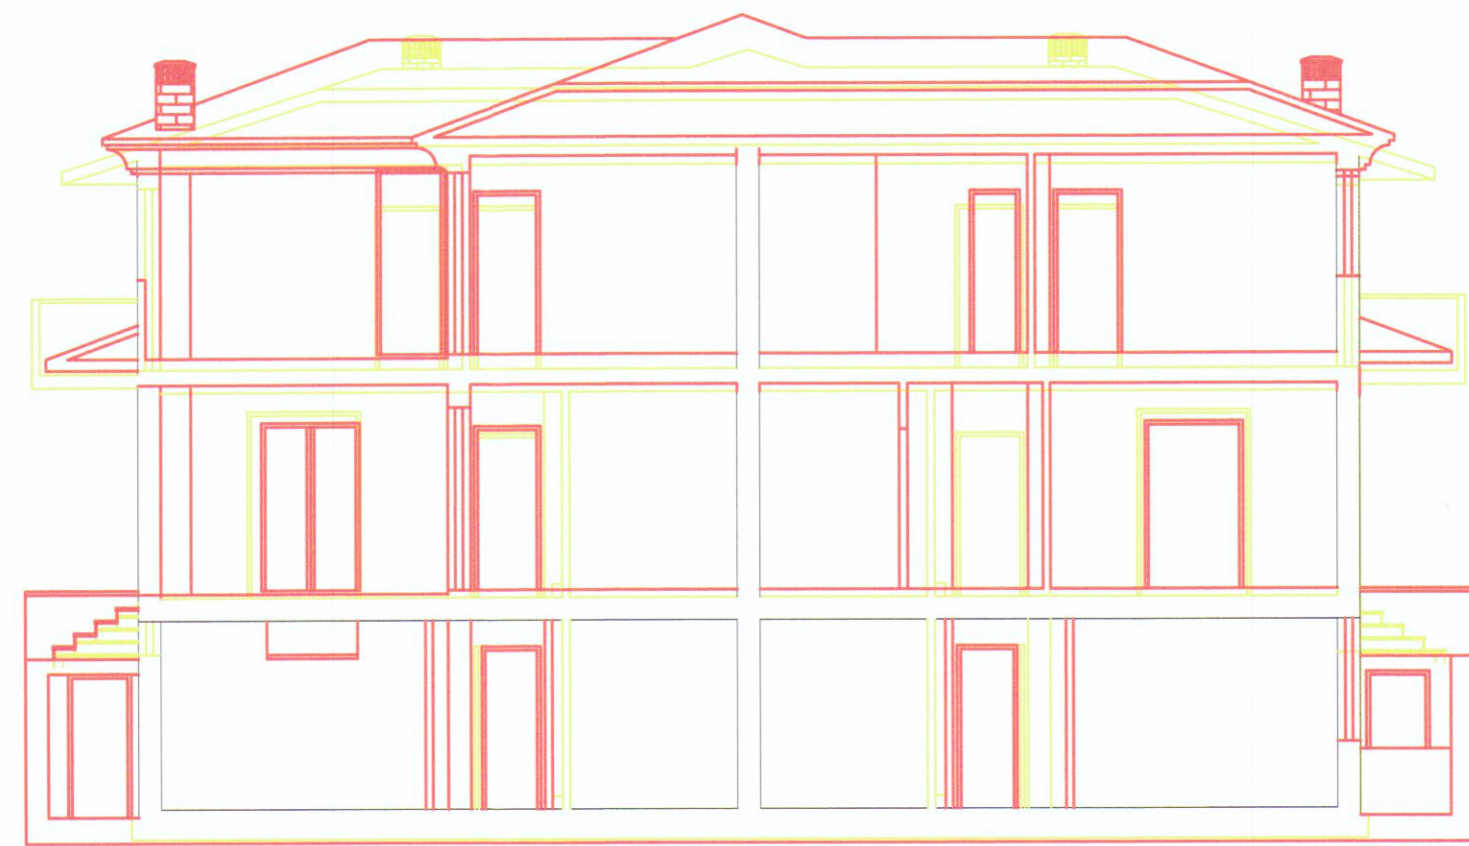

SEZIONE A-A



SEZIONE B-B



PROSPETTO SUD




PROSPETTO NORD




PROSPETTO EST




PROSPETTO OVEST

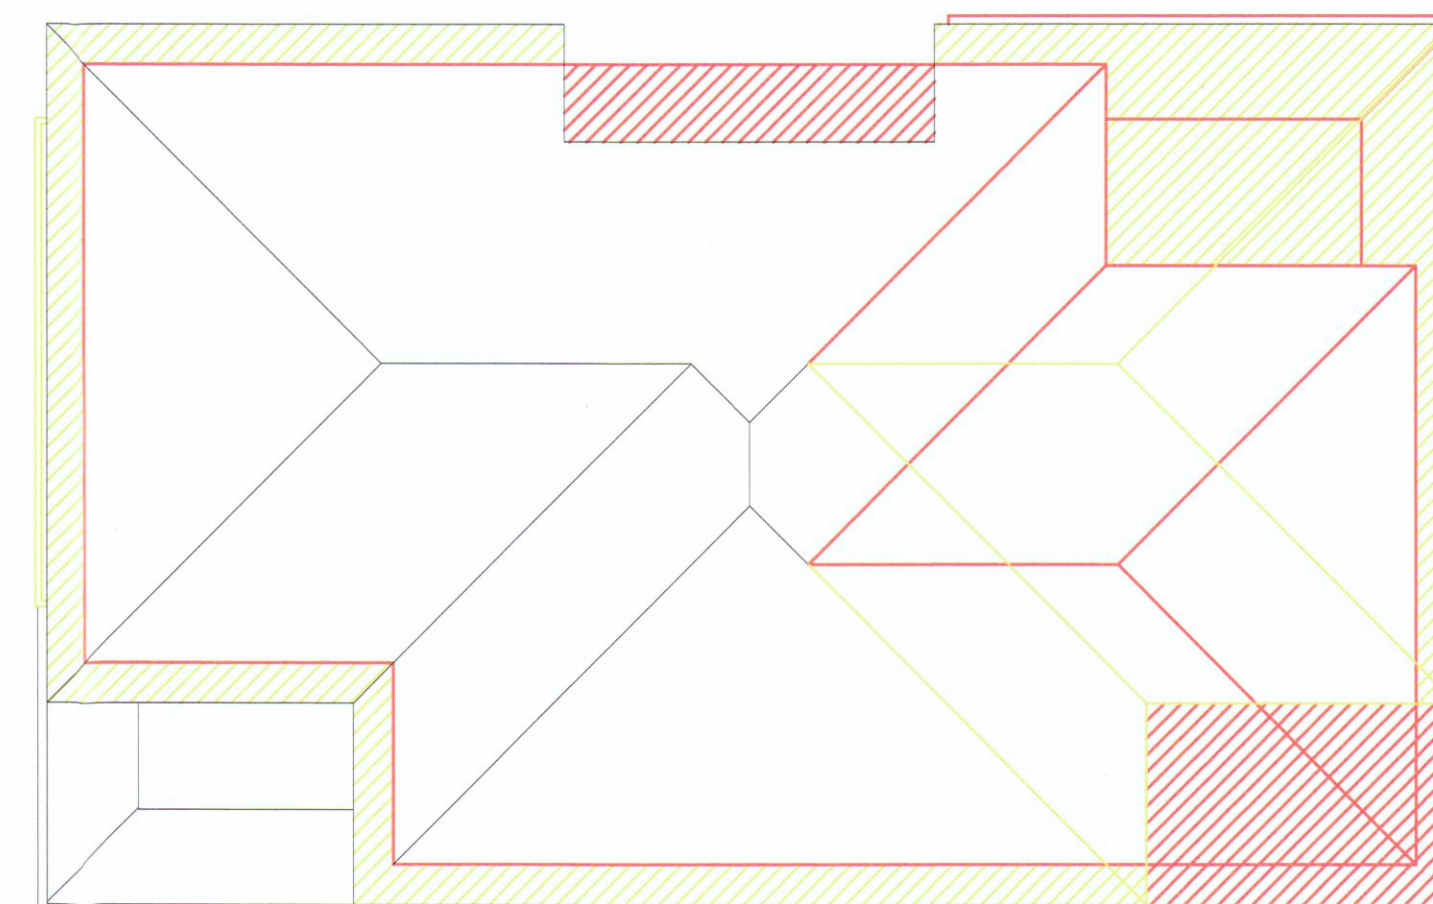


PIANTA COPERTURA

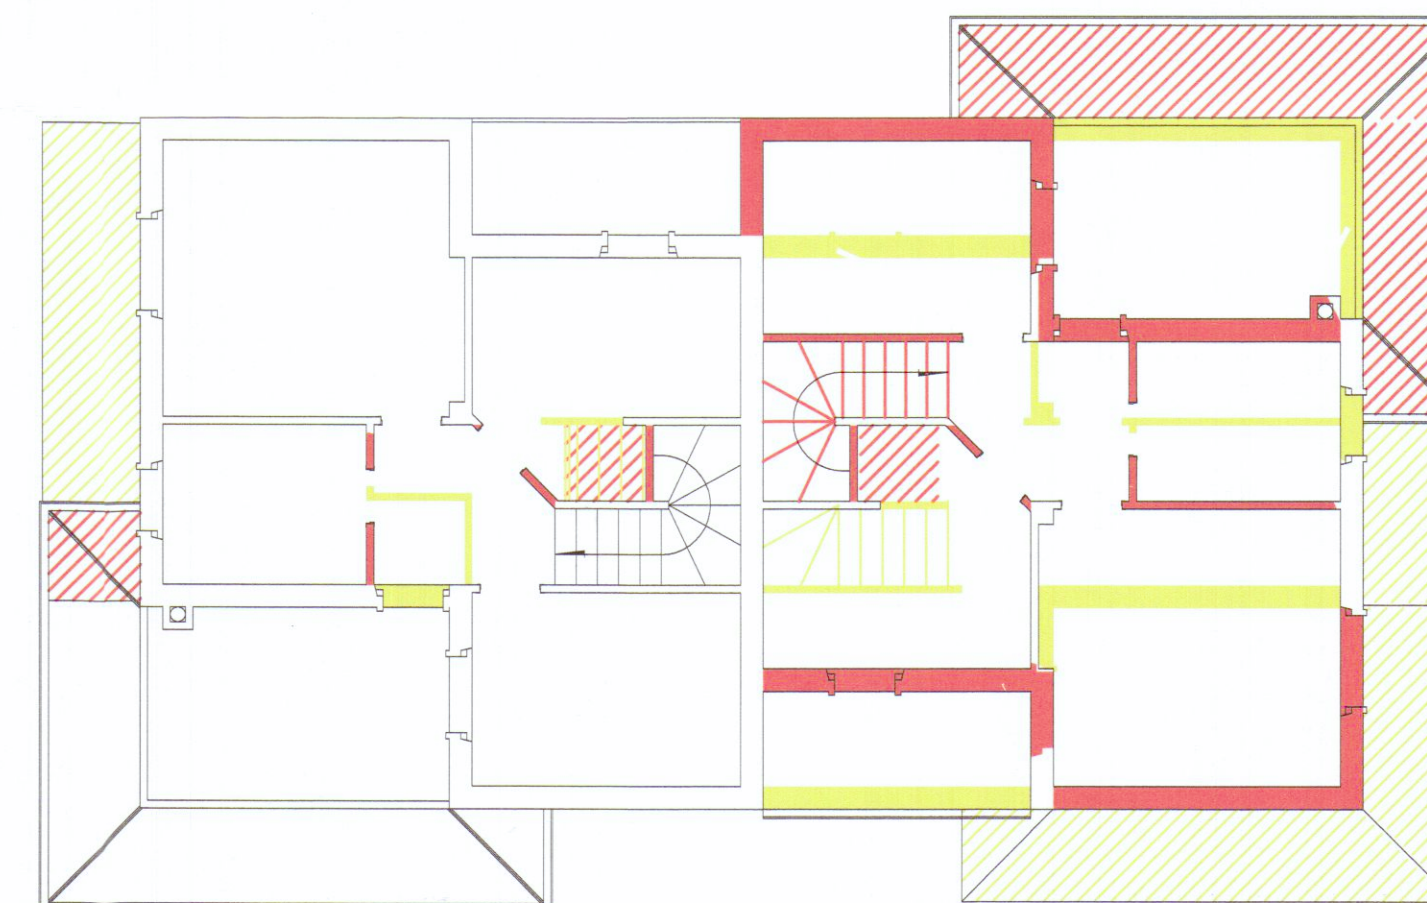


PIANTA PIANO PRIMO

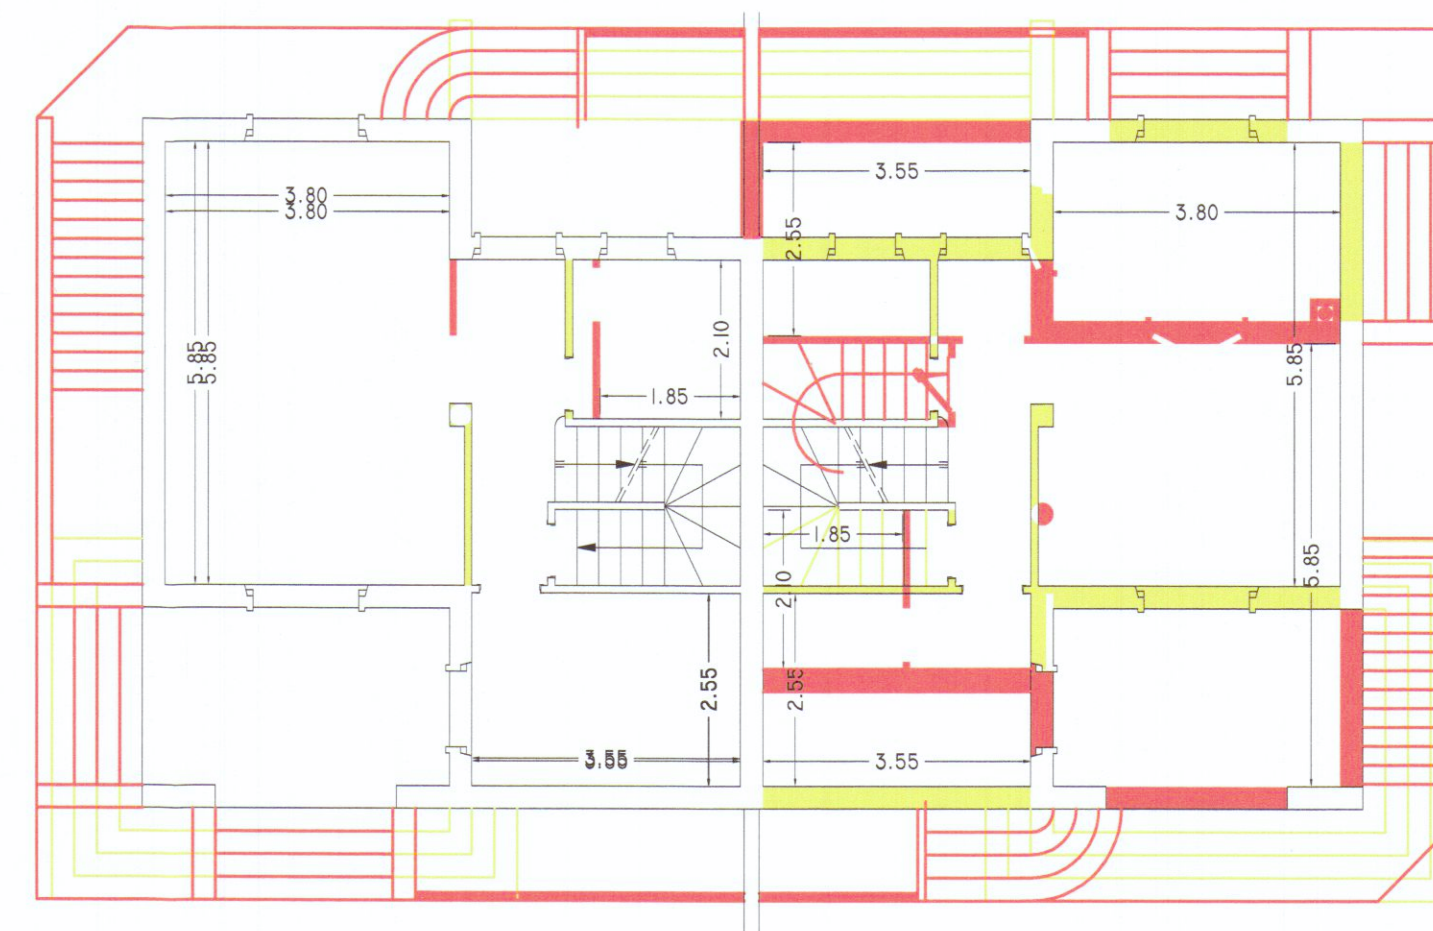

PIANTA PIANO TERRA

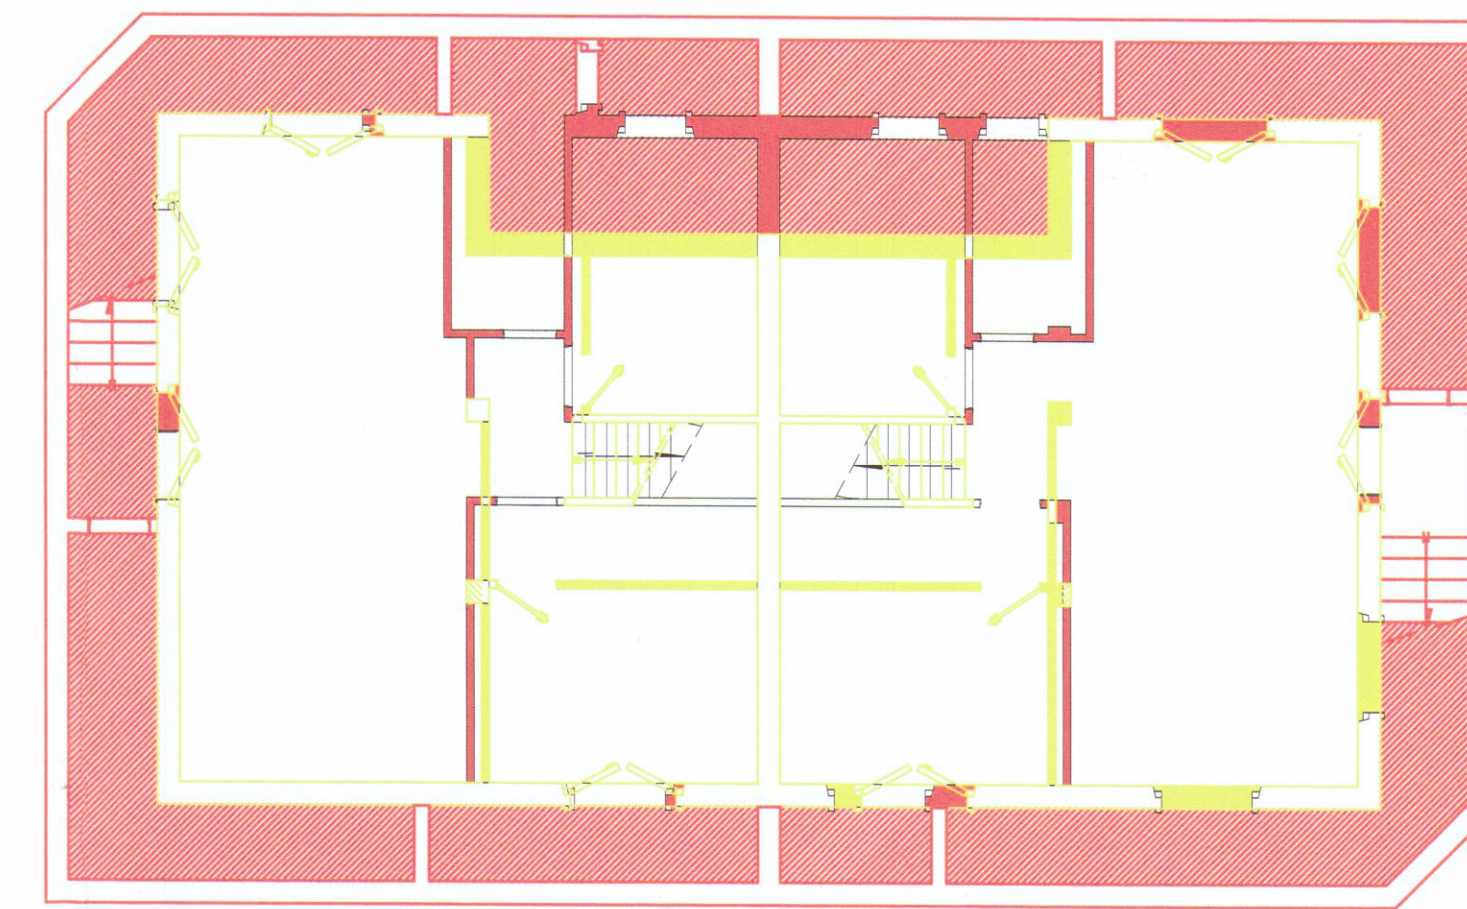

PIANTA SEMINTERRATO

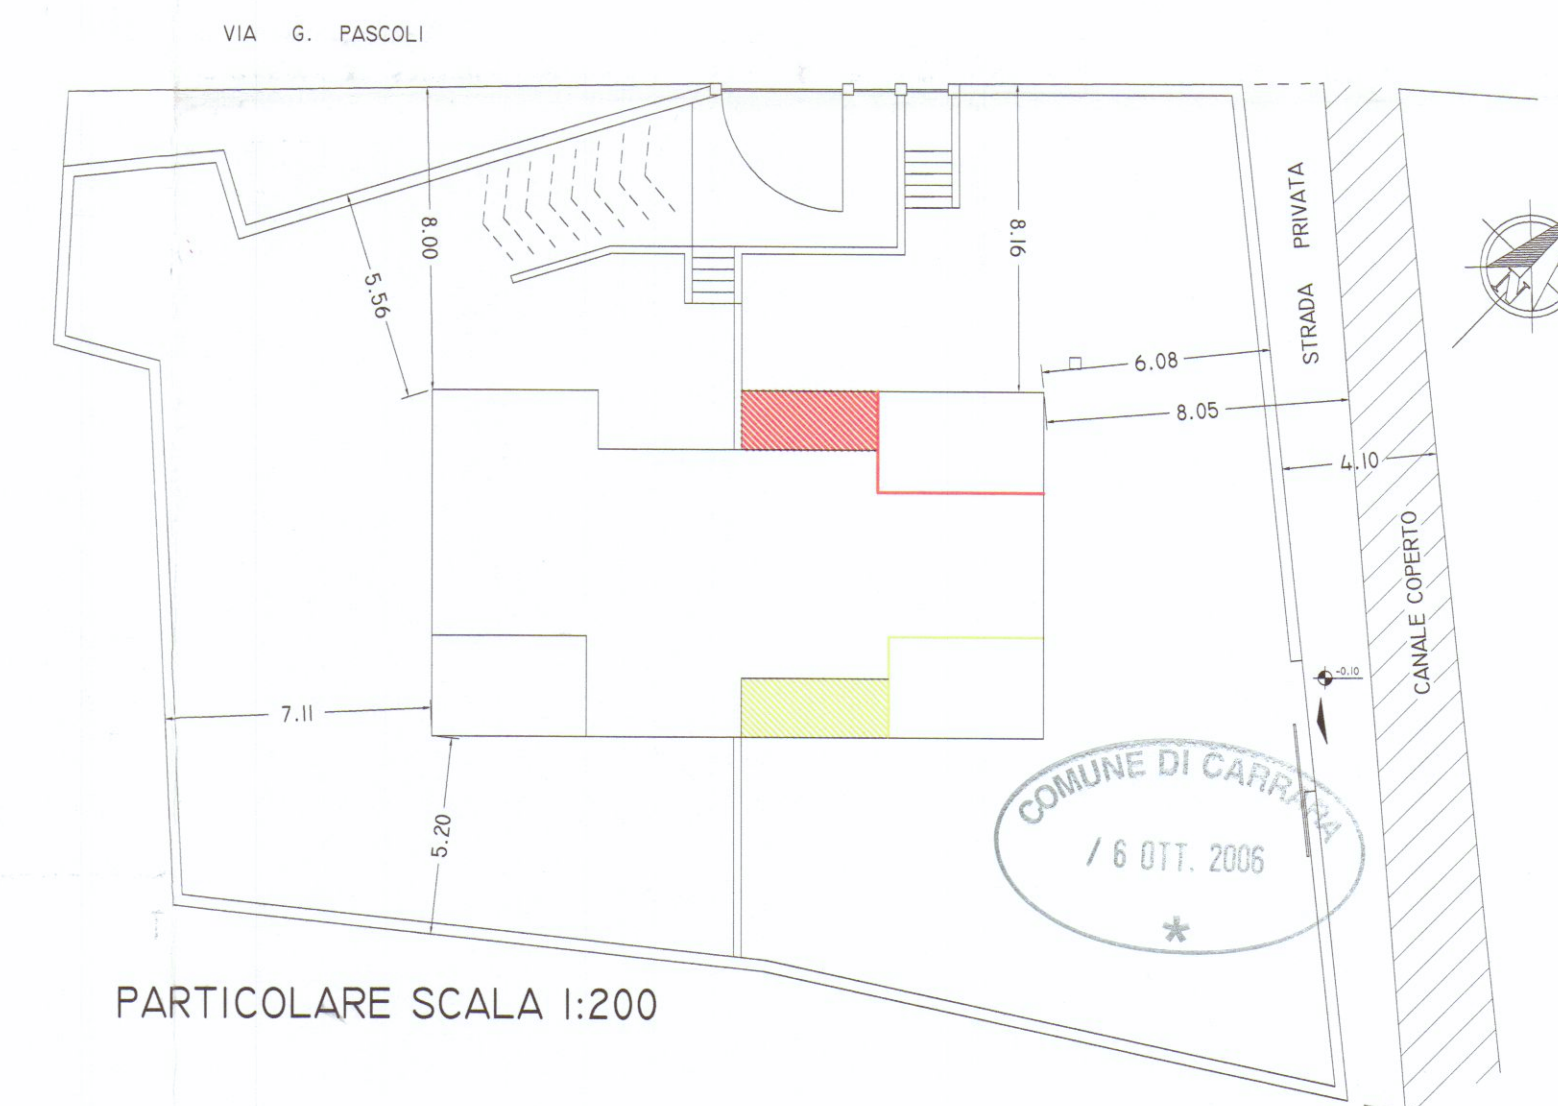

PARTICOLARE SCALA 1:200

VARIANTE

STUDIO TECNICO
ING. LUIGI DANESI

DATA: GIUGNO 2006	COMMITTENTE: GRIM S.P.A.
SCALA: 1:200 1:100 1:50	UBICAZIONE: VIA G. PASCOLI FG. N° 71 MAPP. N° 76-78-829
REVISIONI N° DATA	PROGETTO: COSTRUZIONE DI CASA DI CIVILE ABITAZIONE - BIFAMILIARE -
DISEGNO:	TAVOLA: PIANTE, PROSPETTI, SEZIONI E TABELLE SUPERFICI SOVRAPPOSIZIONE
	PROGETTISTA: ING. LUIGI DANESI