




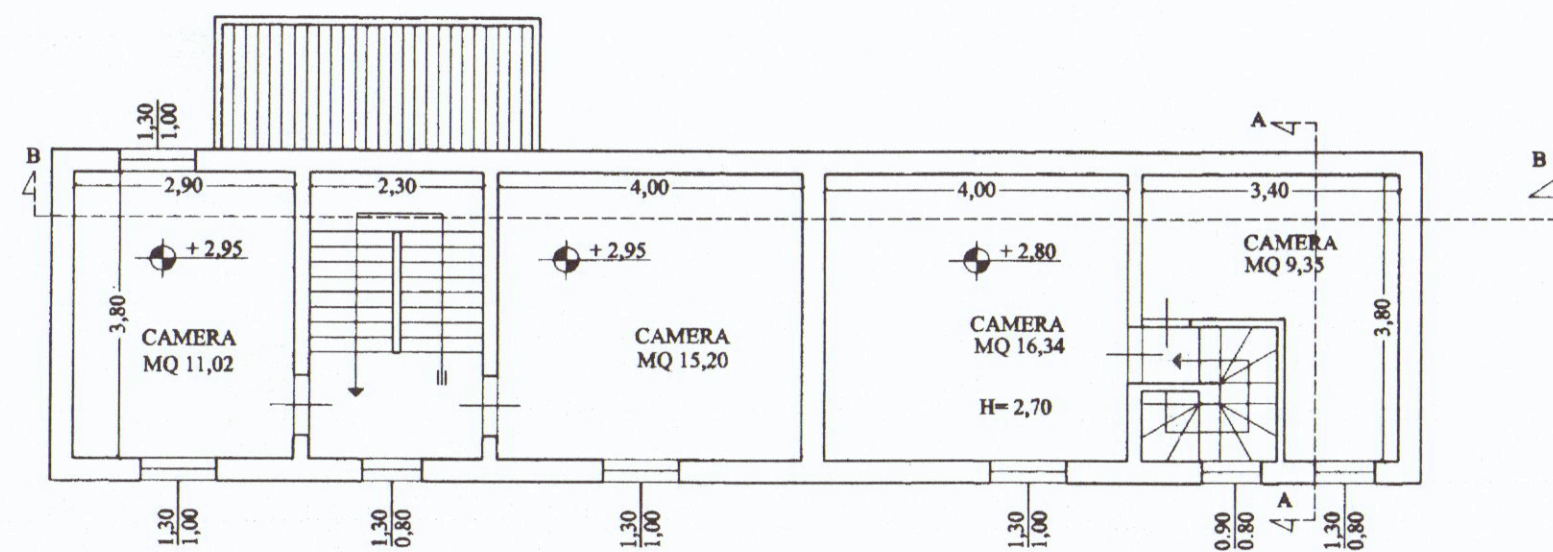


PIANTA PIANO PRIMO

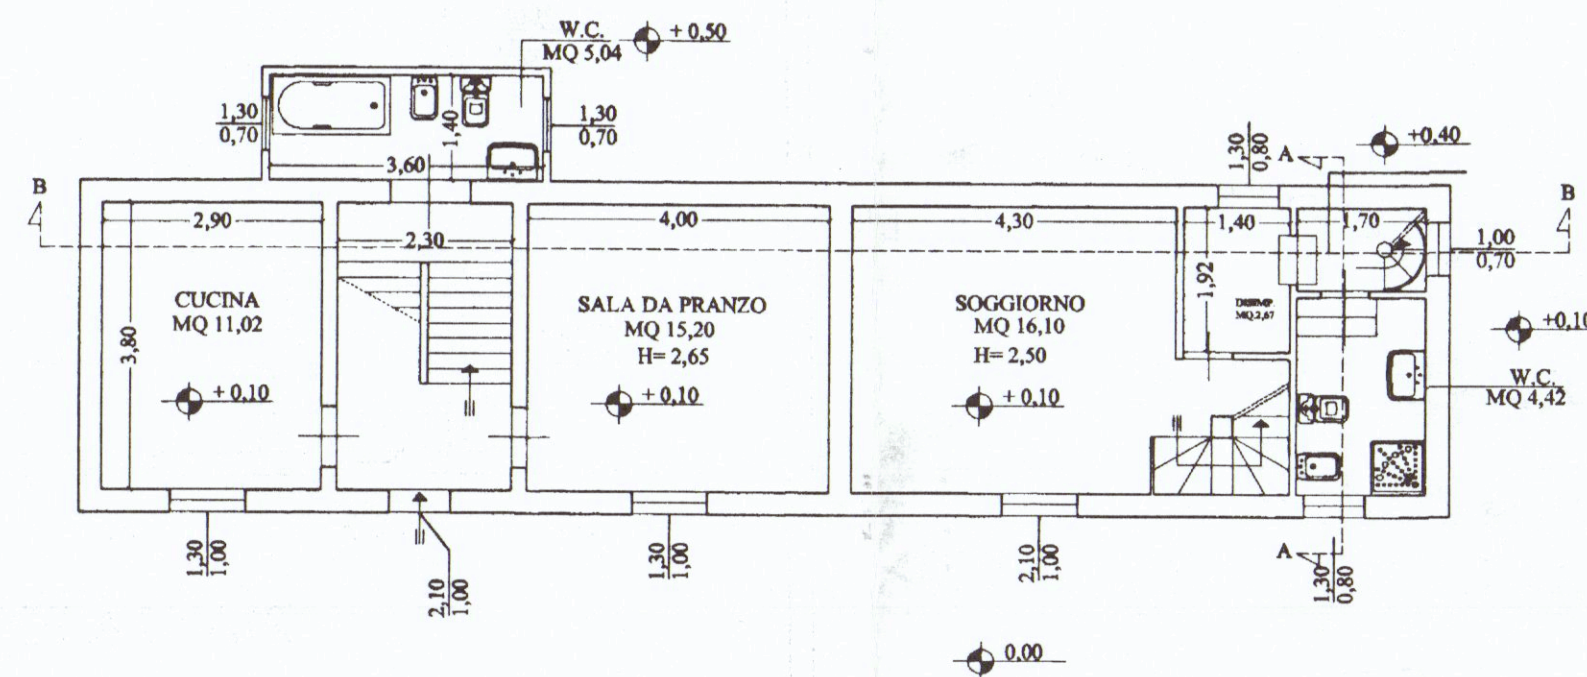

PIANTA PIANO TERRA

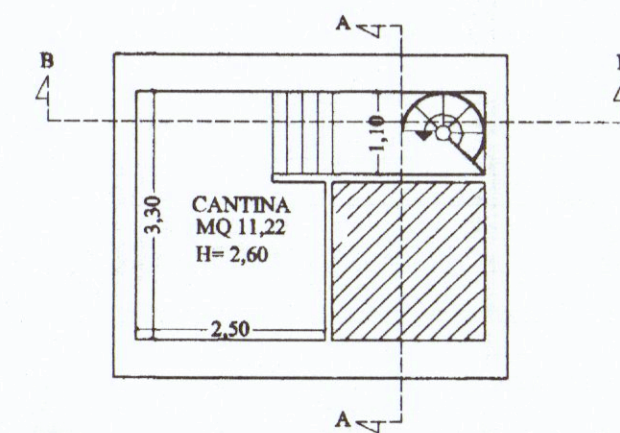


PIANTA PIANO INTERRATO

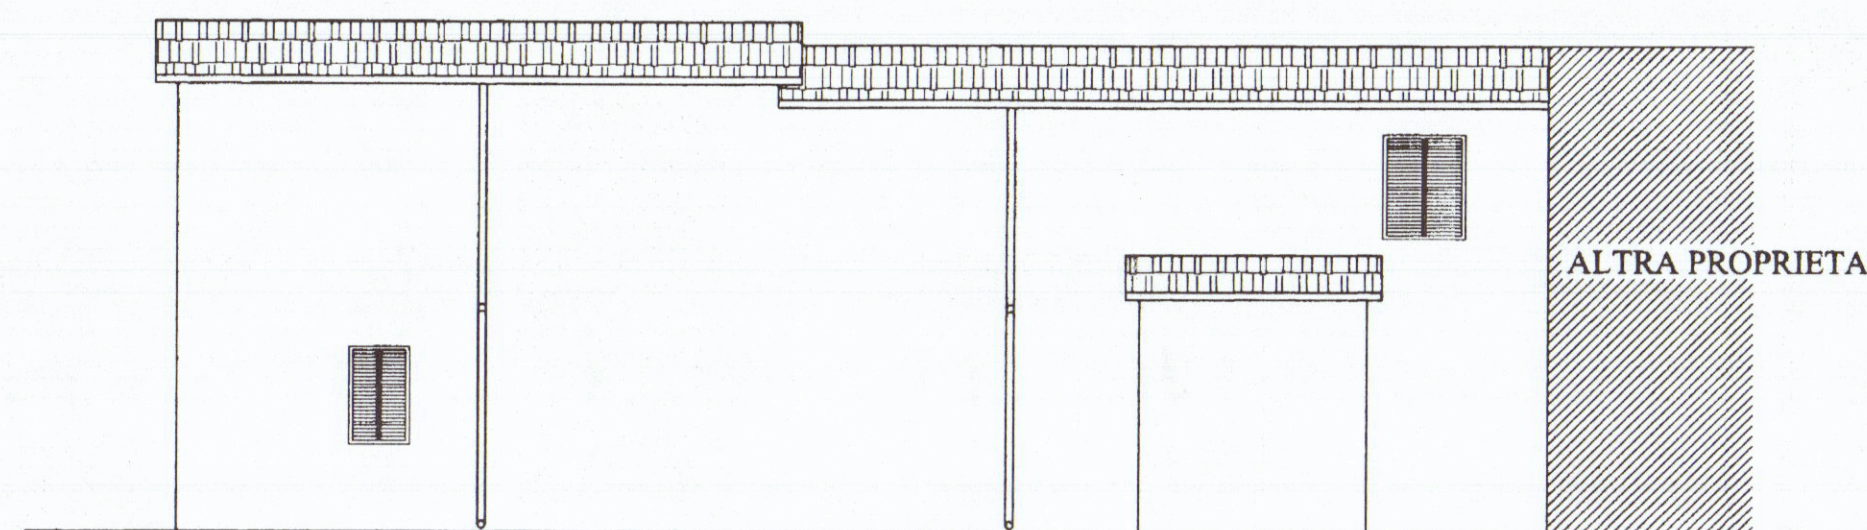

PROSPETTO NORD





PROSPETTO SUD

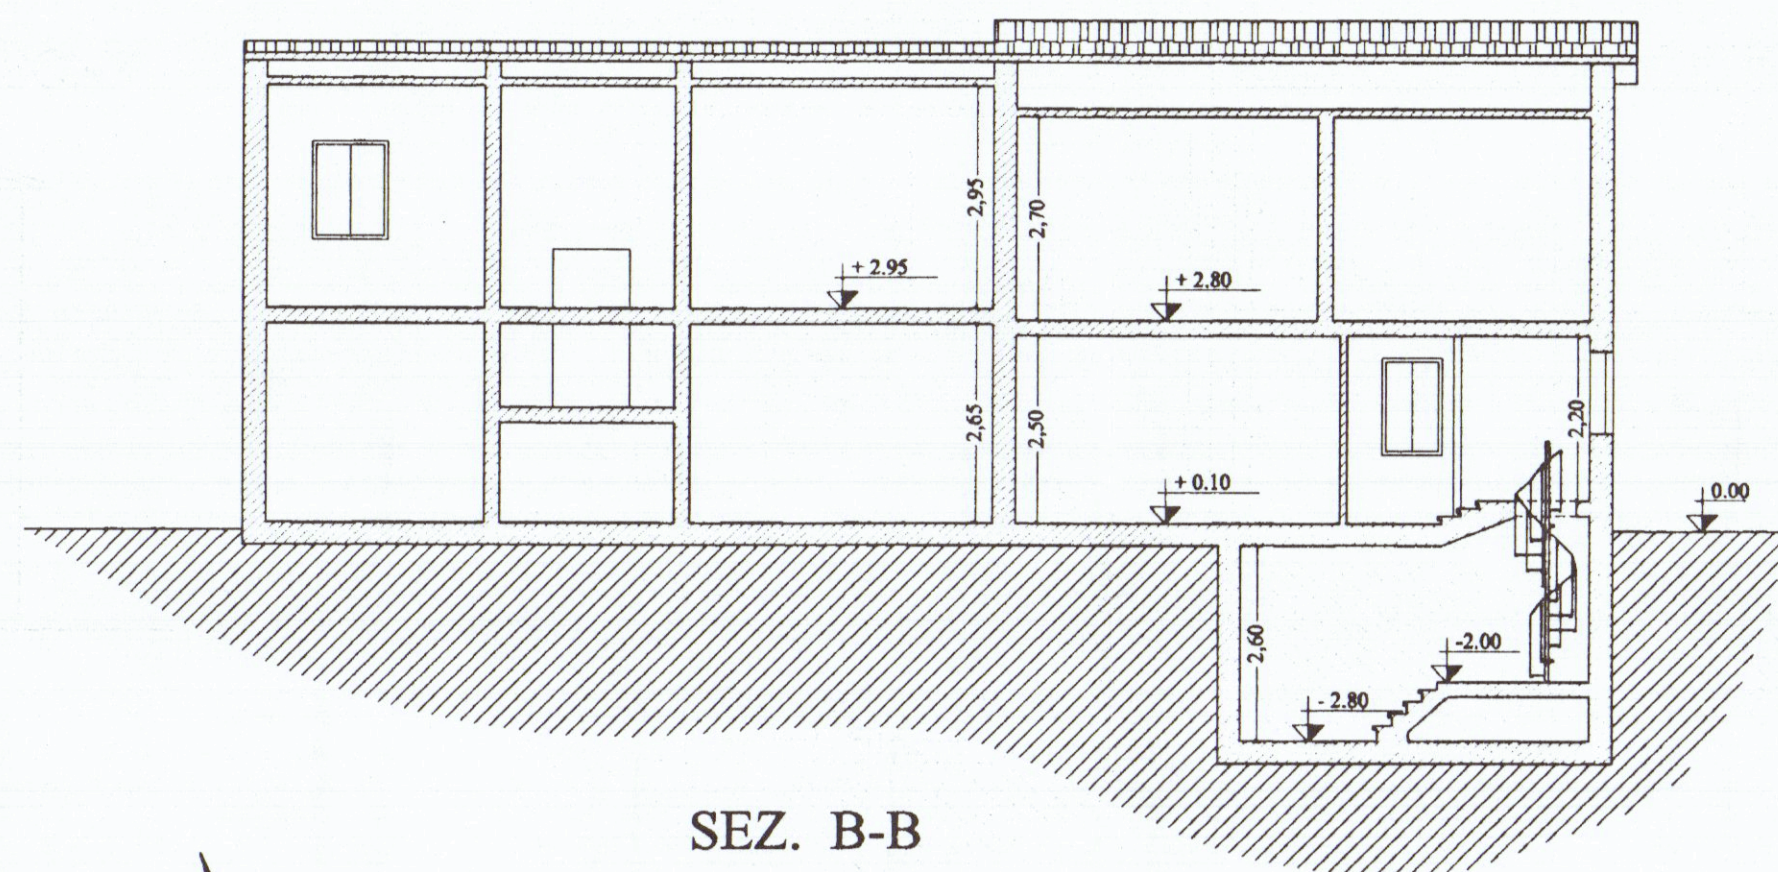

SEZ. B-B

PROSPETTO NORD-EST

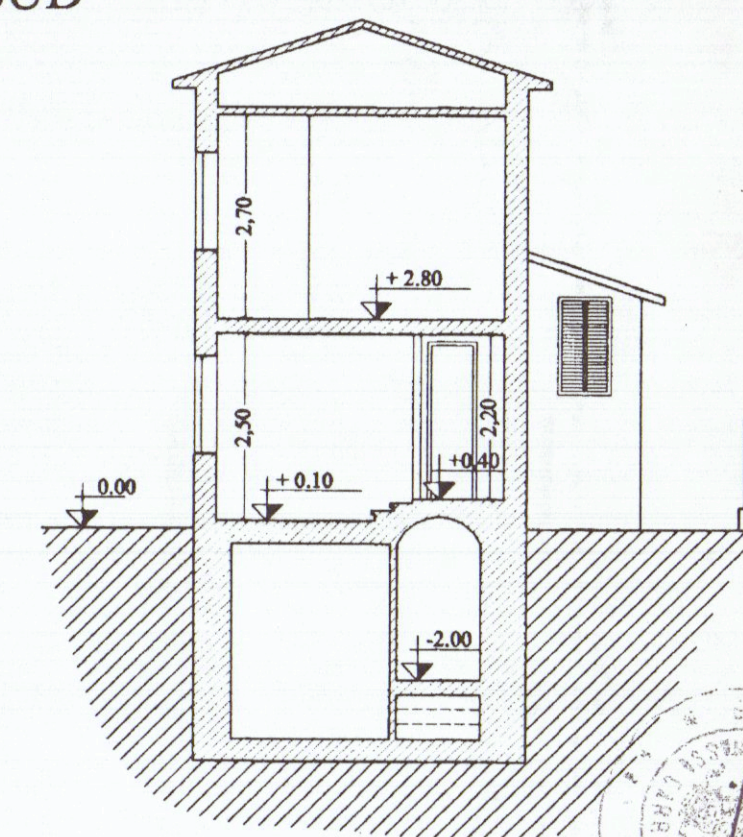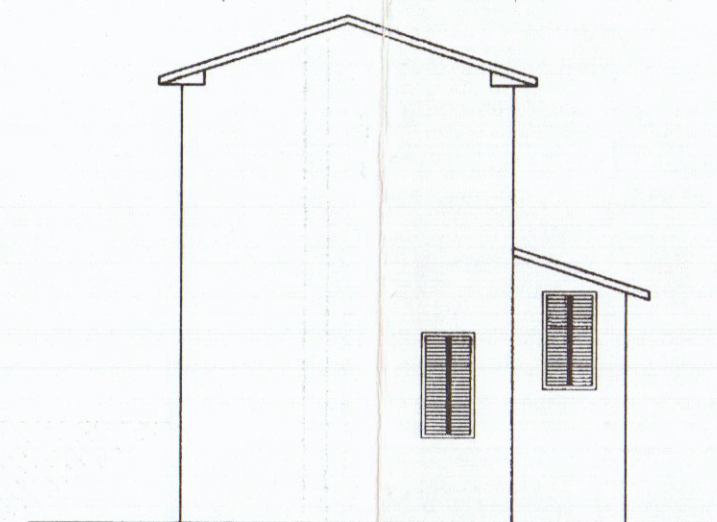

SEZ. A-A



ORIENTAMENTO

Geom. EMANUELE BORDIGONI Via Groppini n. 5 CARRARA - Tel. 0585/777634

TAVOLA 2	PROGETTO	NOTE
SCALA 1/100	D.I.A. PER MANUTENZIONE STRAORDINARIA FRAZIONAMENTO E RISANAMENTO CONSERVATIVO DI IMMOBILE POSTO IN CARRARA VIA CARRIONA	
	STATO DI PROGETTO	DATA GENNAIO 2006
	COMMITTENTE: BOTTIGLIERI IRENE	