




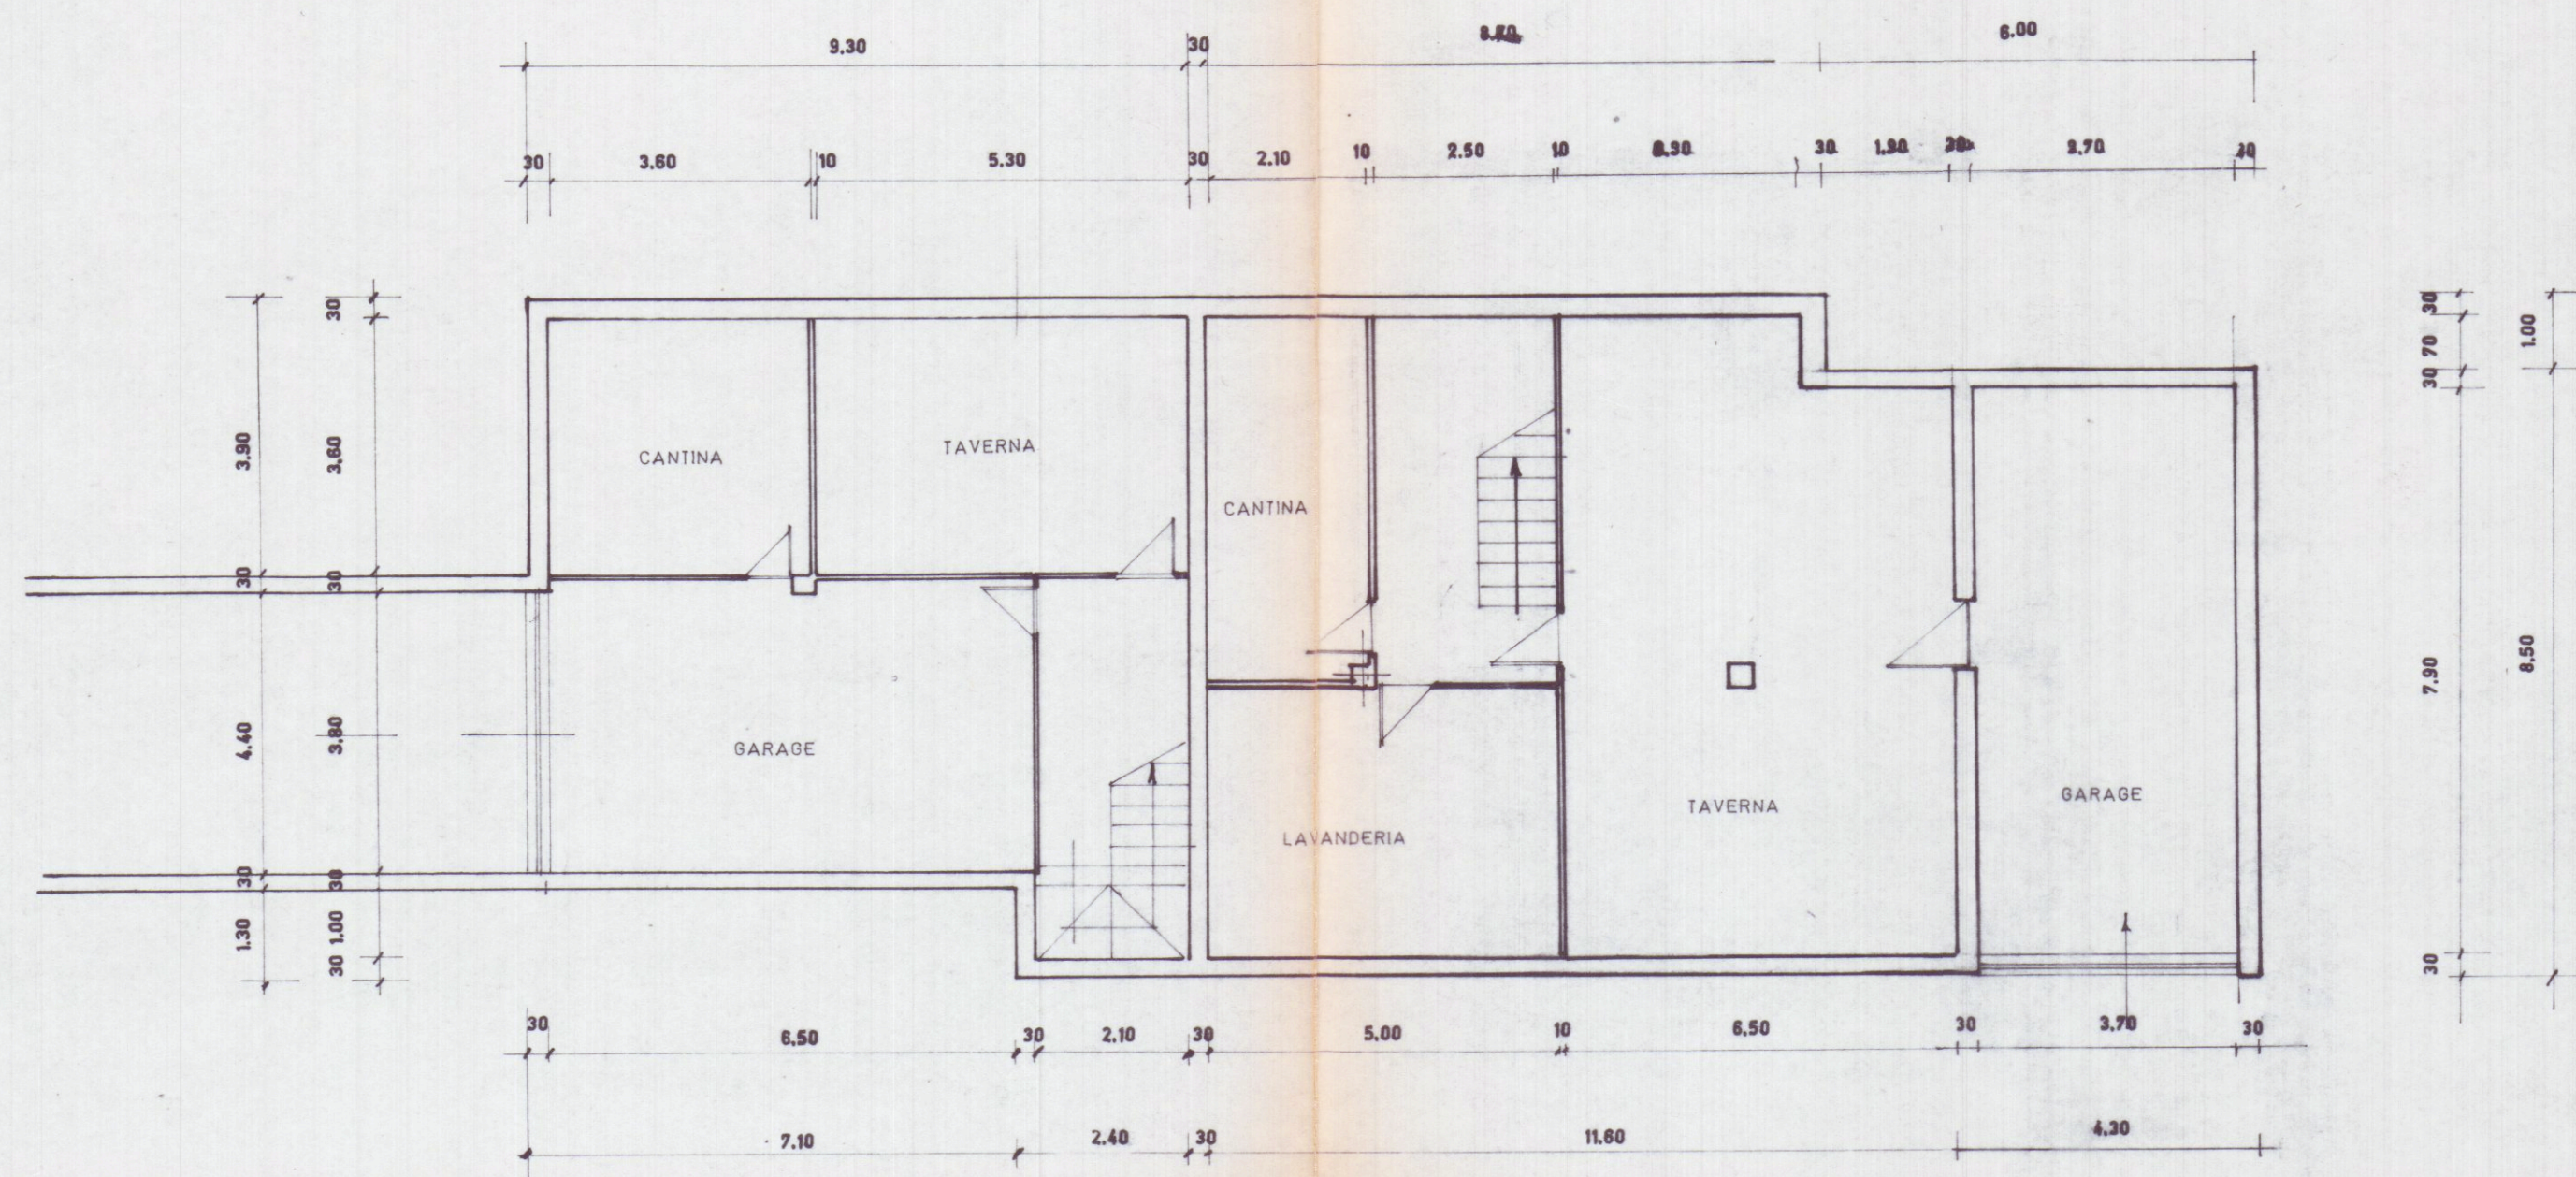


PIANTA PIANO SEMINTERRATO

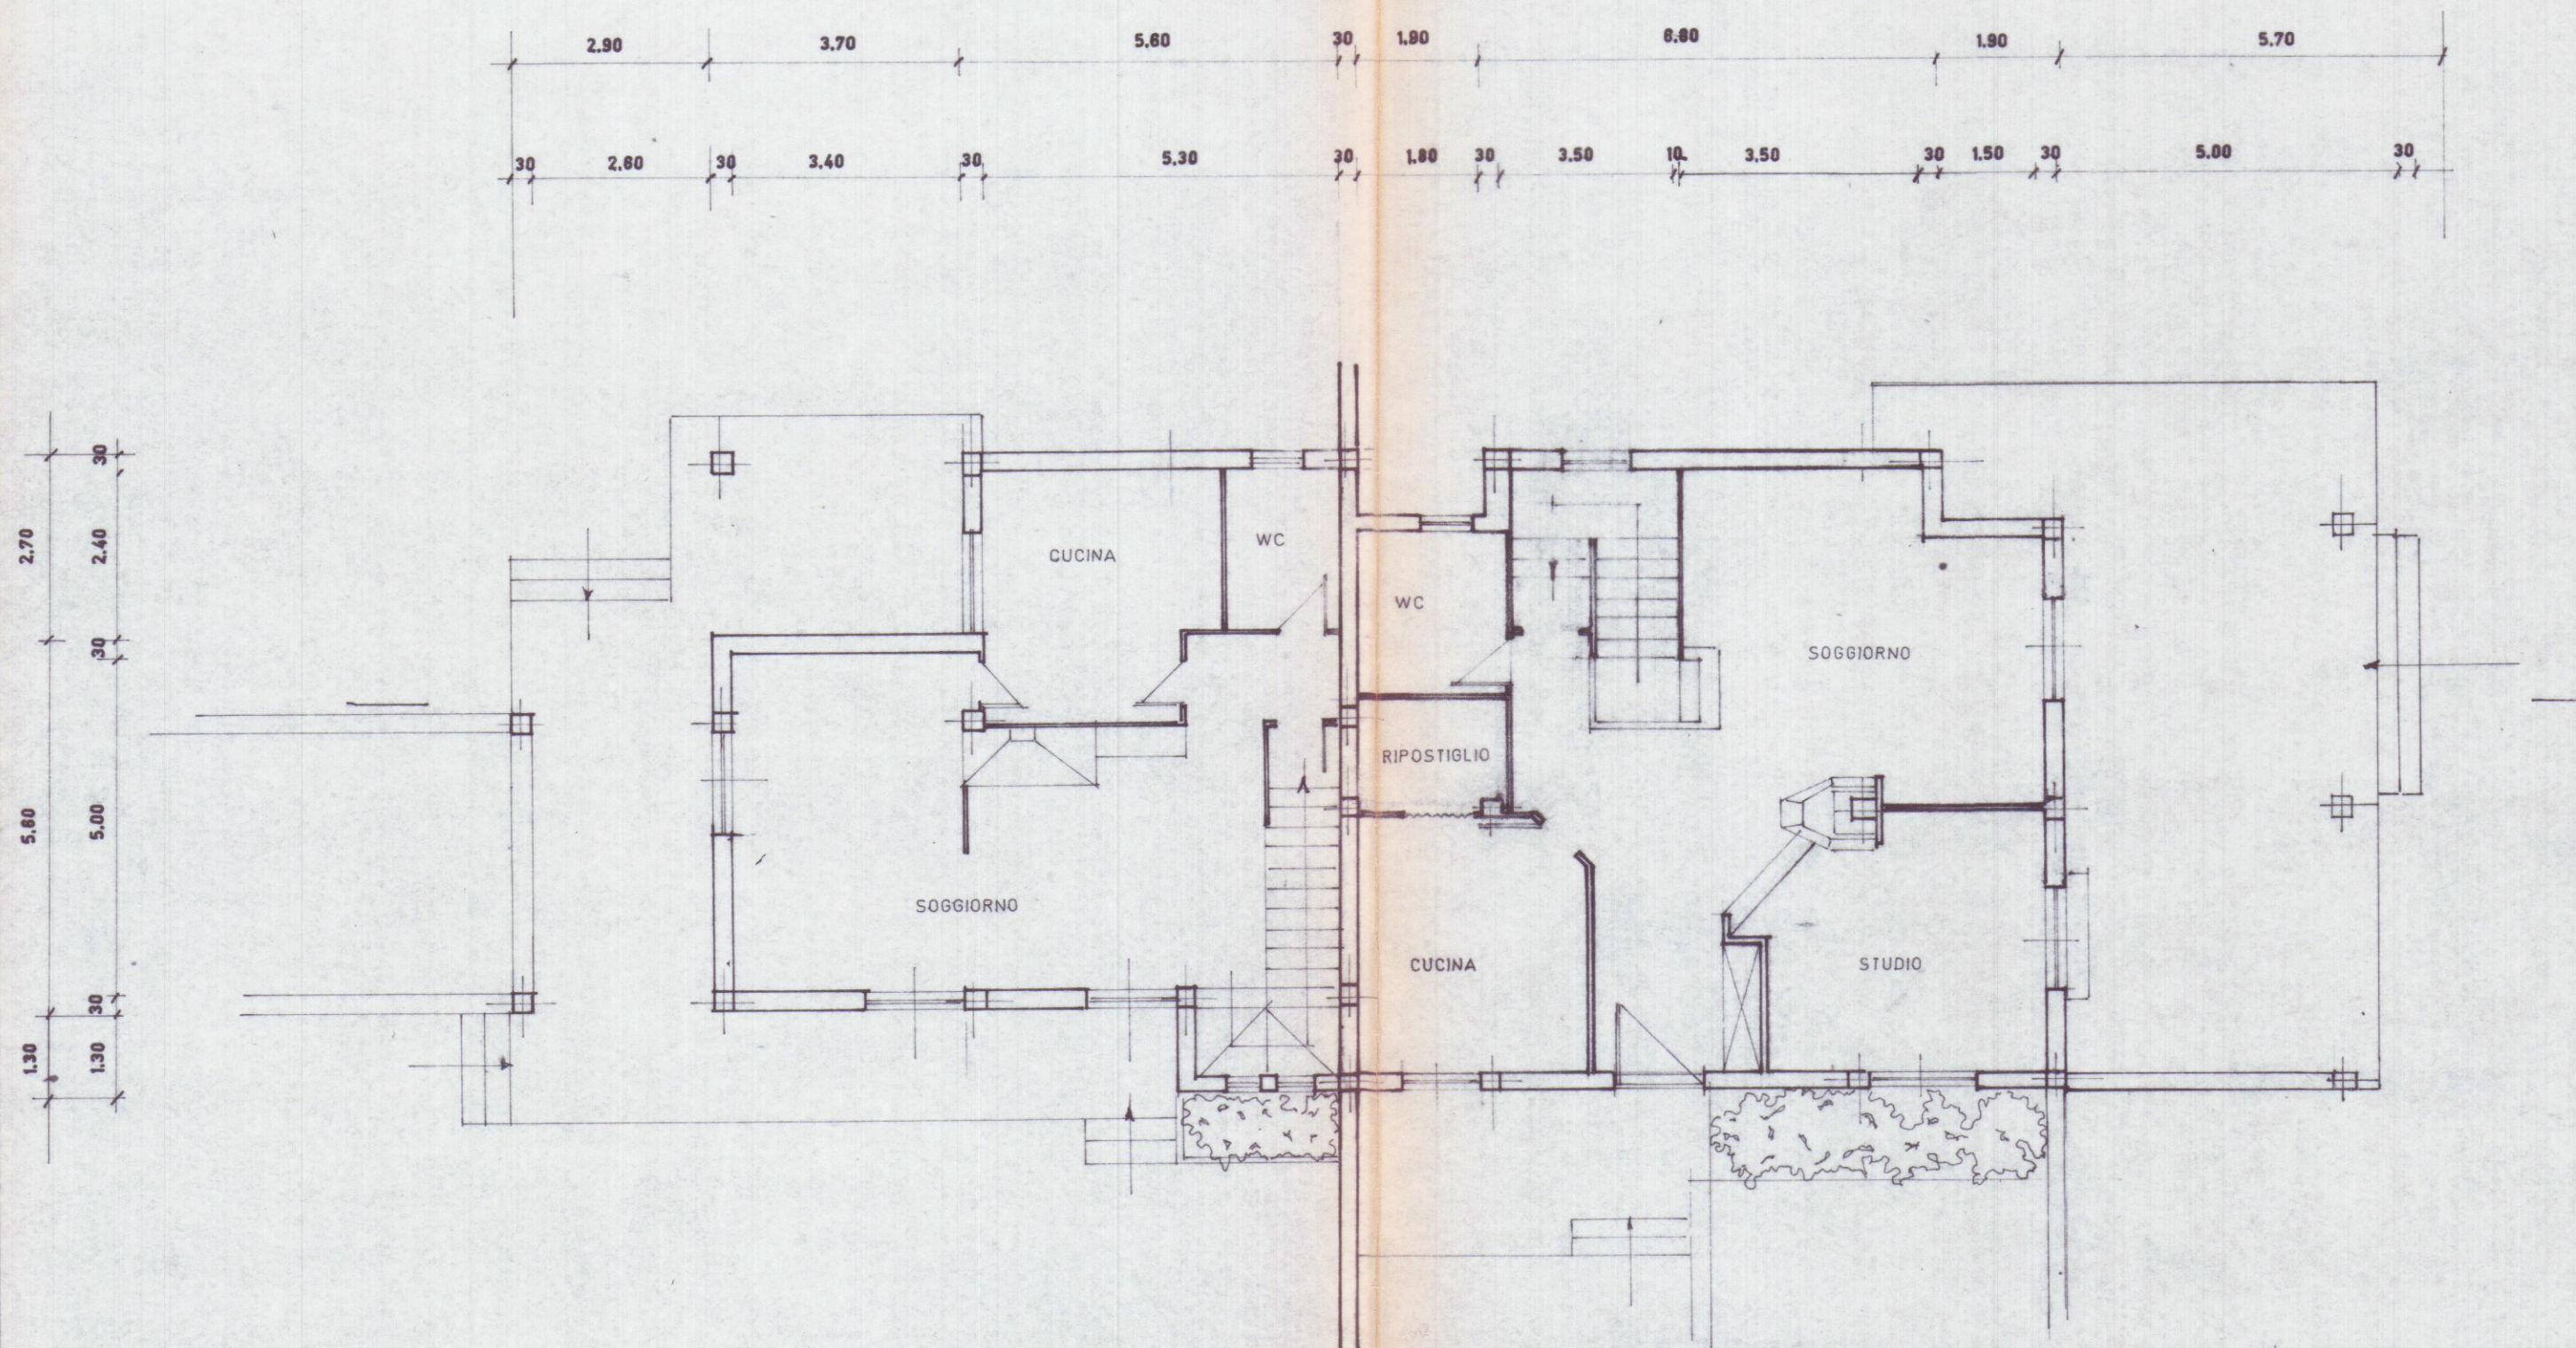

PIANTA PIANO TERRA

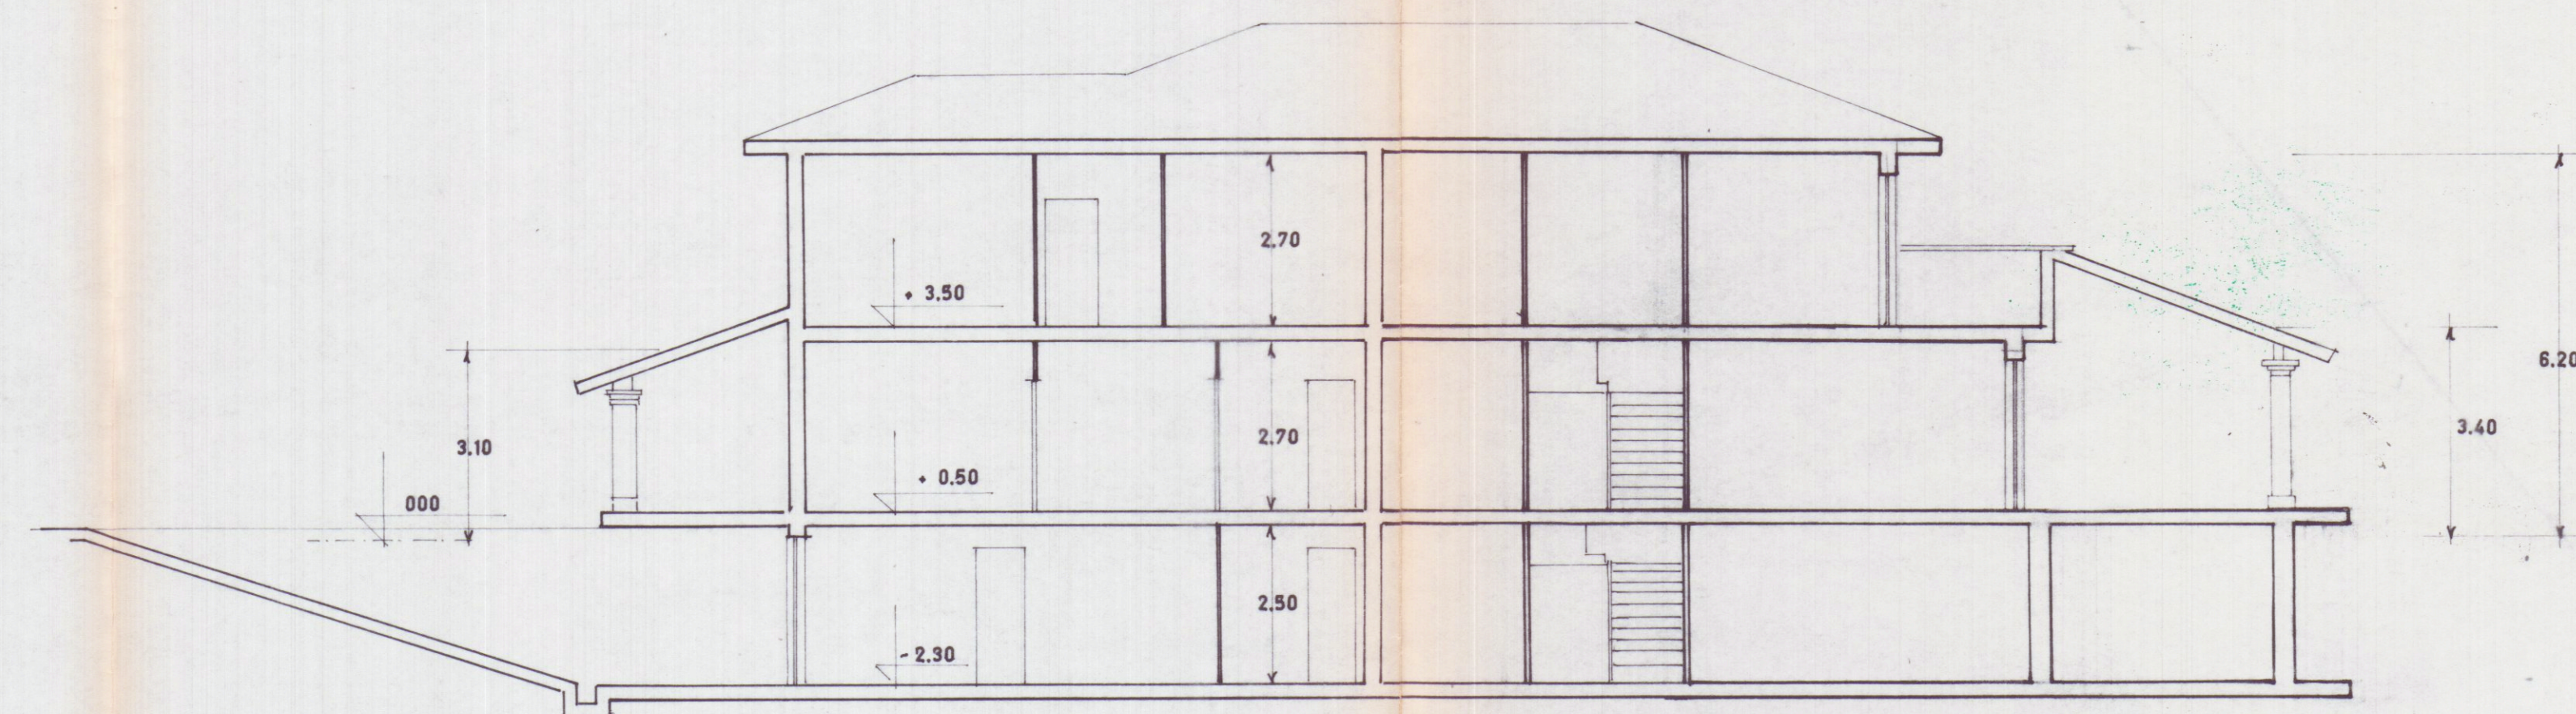

SEZIONE A-A

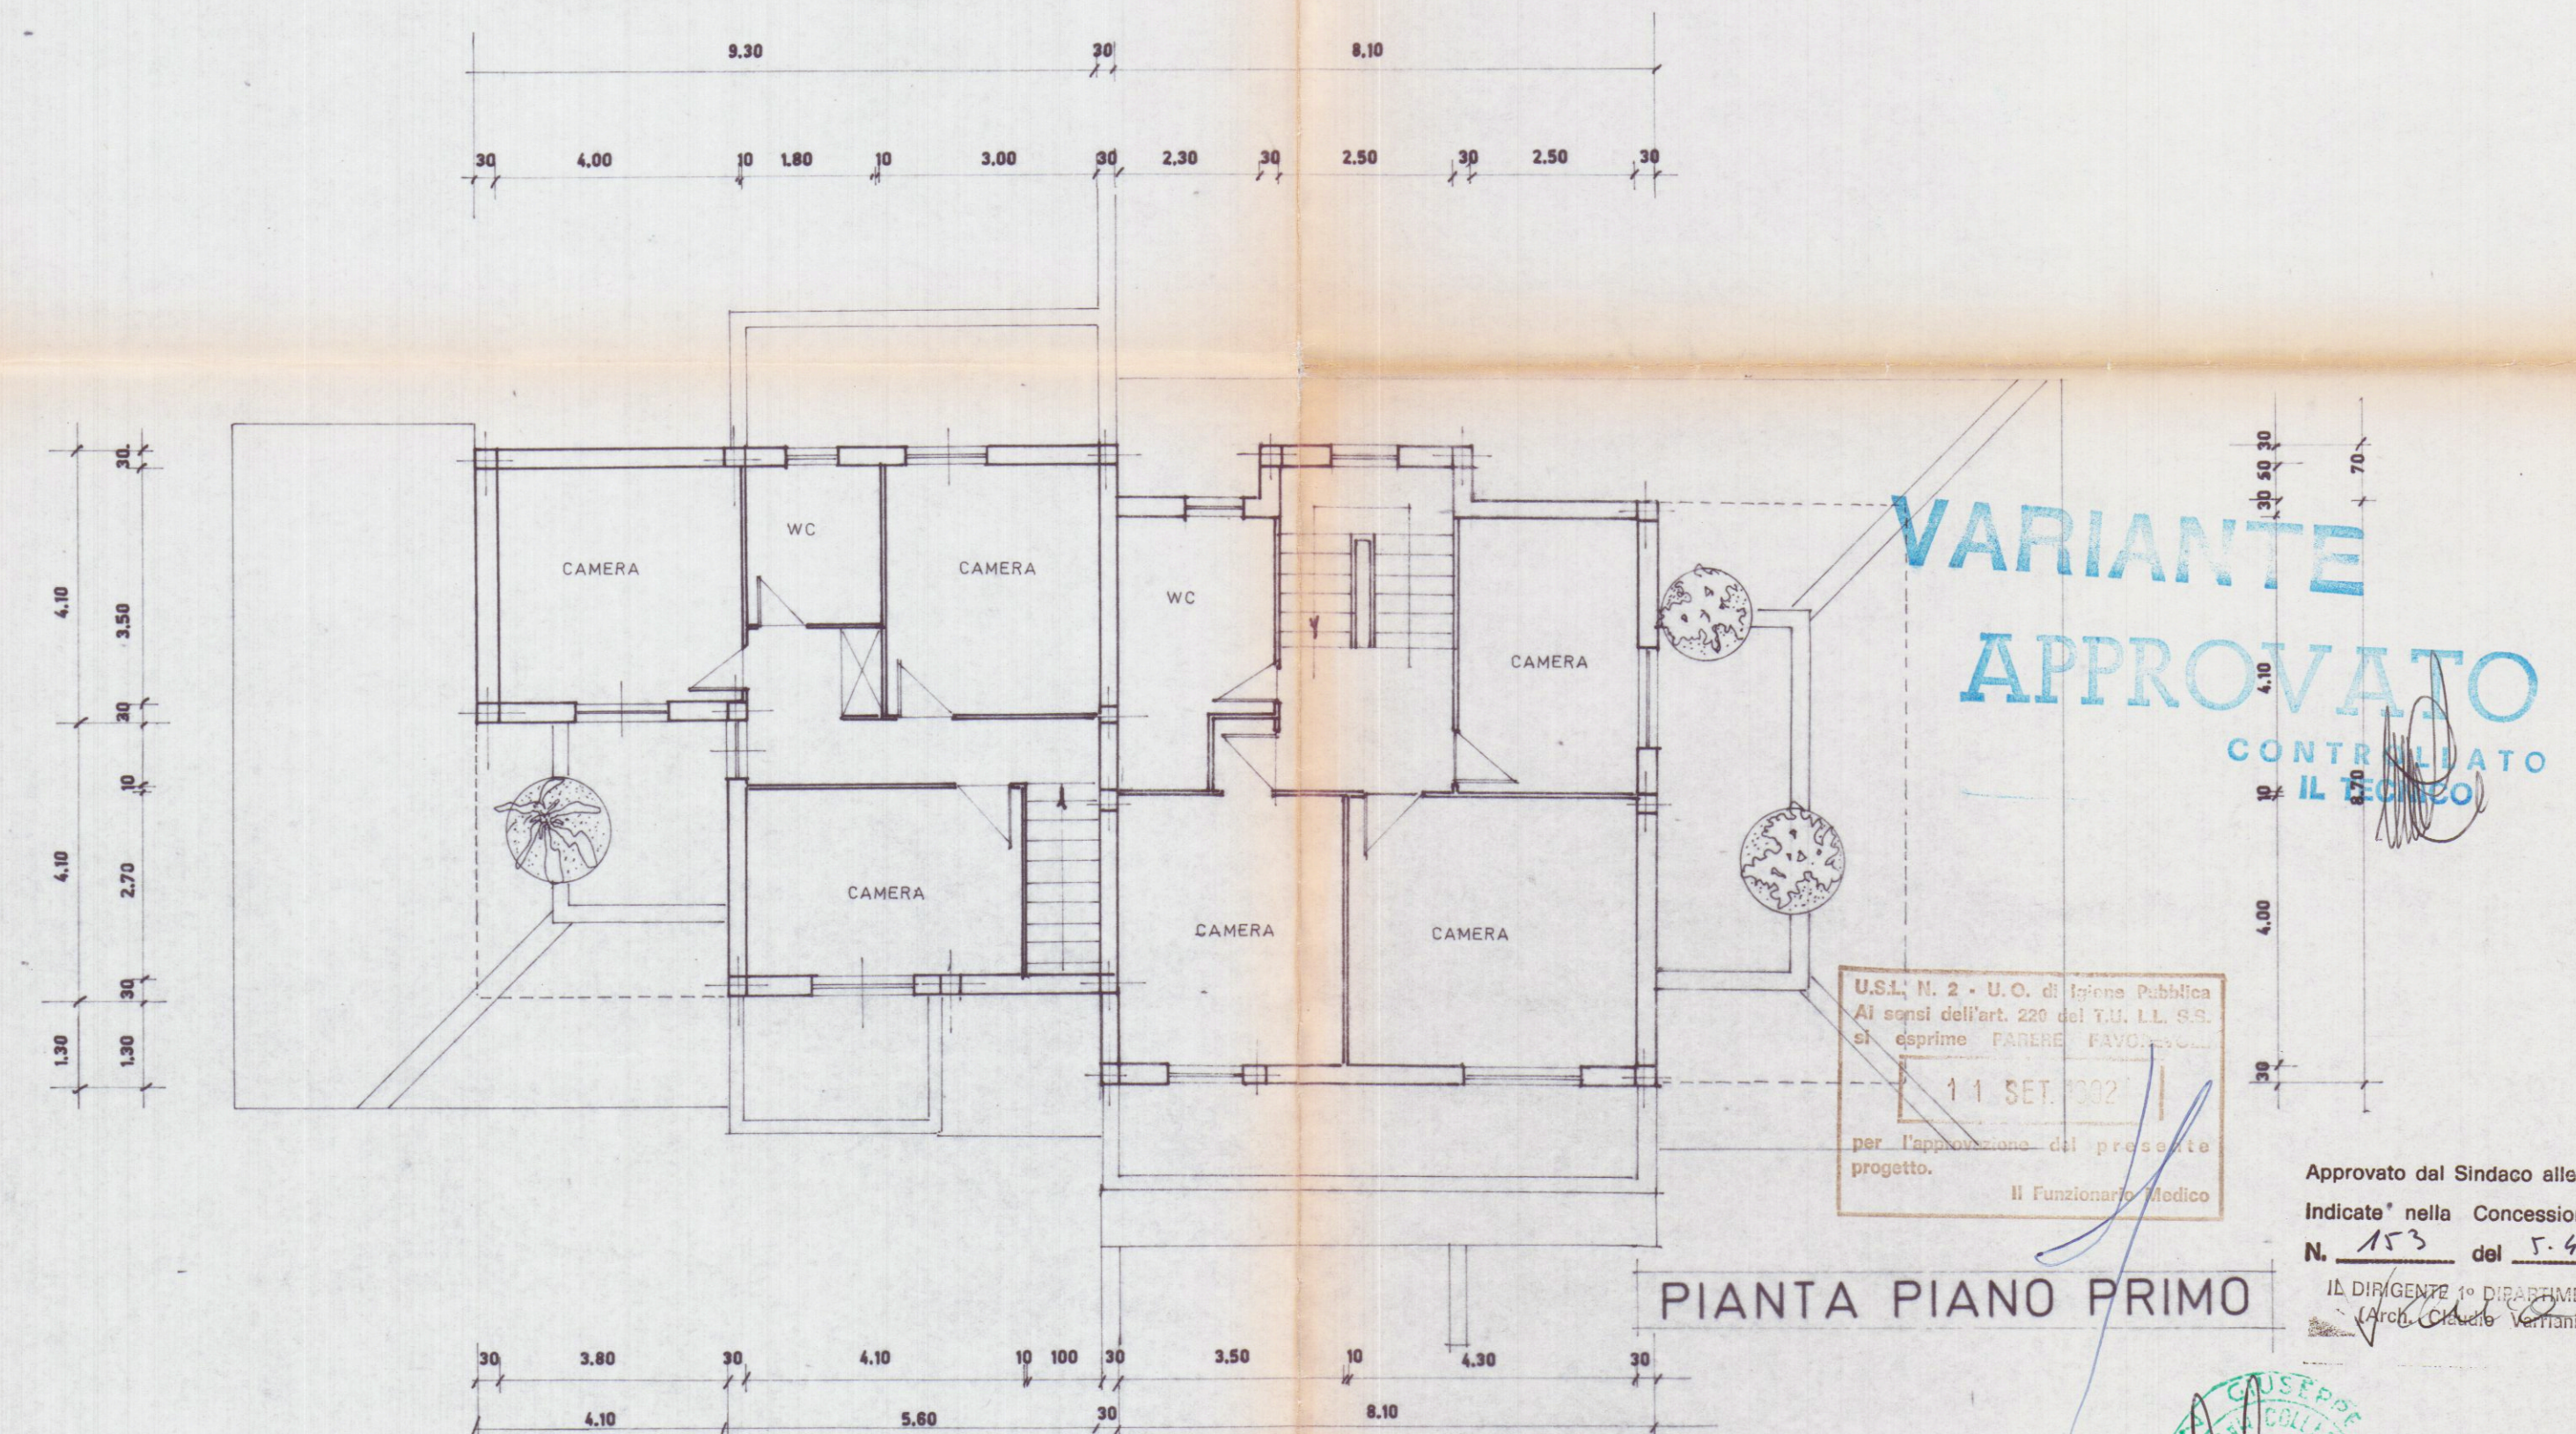

PIANTA PIANO PRIMO

VARIANTE
APPROVATO
CONTRATTATO
IL 11 SET 1992

U.S.I. N. 2 - U.O. di Igiene Pubblica
Al sigill. dell'art. 229 del T.U. L.L. 8/3/80
si esprime PARERE FAVOREVOLI
per l'approvazione del presente
progetto.
Il Funzionario Medico

Approvato dal Sindaco alle
Indicate nella Concessione
N. 153 del 5-4-93
IL DIRIGENTE DEL DIPARTIMENTO
Urbanistica e Territorio

27 AGO. 1992



GIANFRANCHI e MARTELLI Associati
34035 Marina di Camaro - Via Venezia, 118
Tel. (0585) 750502 - Fax (0585) 632667
P.IVA 00474950458

Geom. GIUSEPPE GIANFRANCHI
Geom. ROBERTO MARTELLI

oggetto PROGETTO DI CIVILE AITAZIONE BIFAMIGLIARE

committente NUOVA MONTEVERDE

ubicazione/cat loc. Marasio

dettaglio piante e sezione

scala 1:100

data 28/5/92

TAV. n. 1

rilasciato