

COMUNE DI CARRARA


PROGETTO DI RISTRUTTURAZIONE INTERNA ALL'UNITA'
IMMOBILIARE AD USO CIVILE ABITAZIONE SITA A CARRARA
VIA CAIROLI N.19 N.C.E.U. FG 107 MAP. 195

PROGETTO S.T.A.


ARCH. EZIO BIANCHI

PROPRIETARIO

ERCOLINI MARIA ROSA

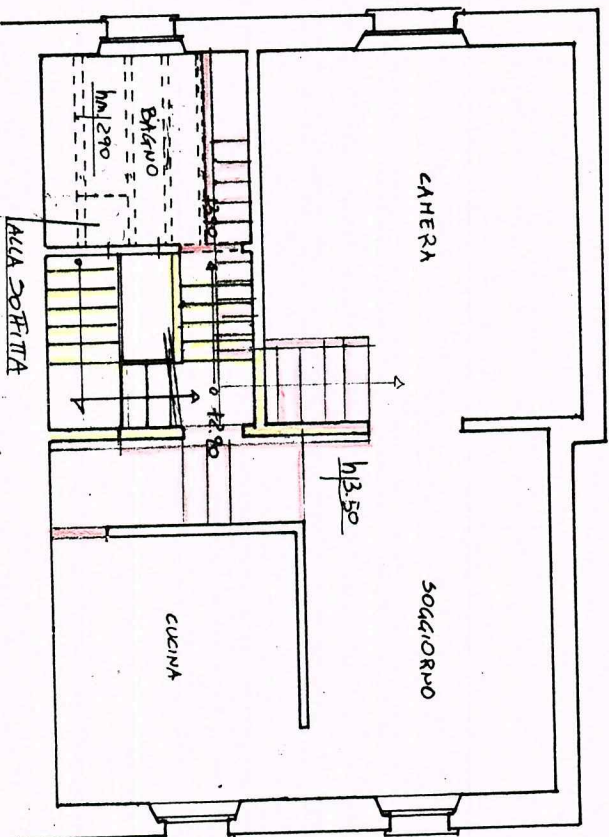


PIANTA PIANO PRIMO-RAFFRONTO -
ALLA SORBITTA

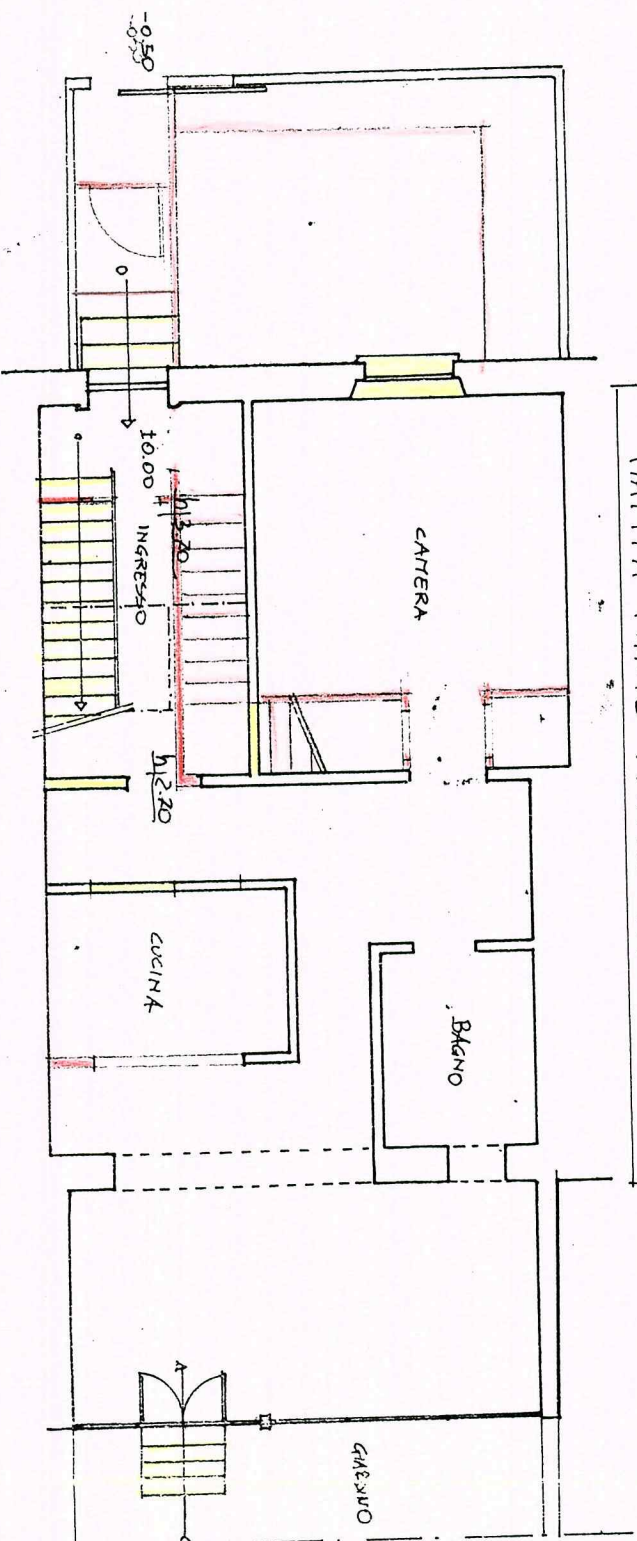


PIANTA PIANO TERRA-RAFFRONTO


SCALA 1:100

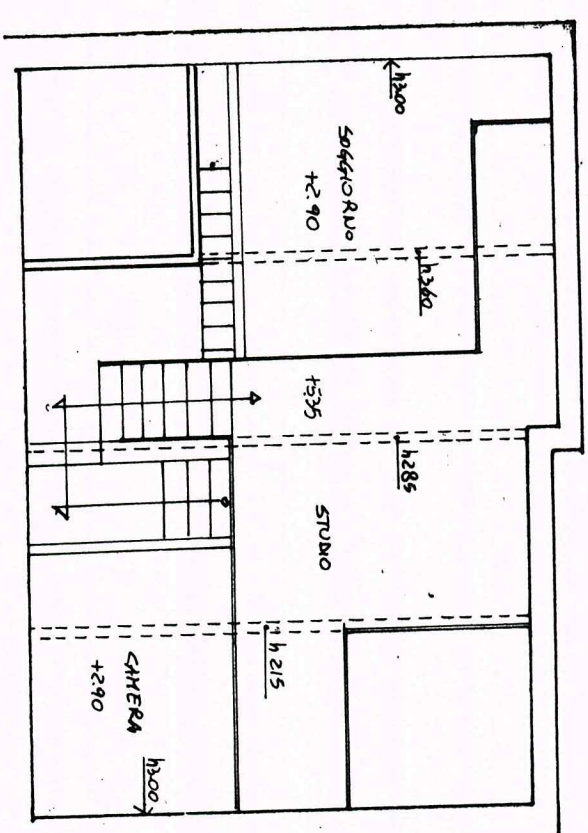

PIANTA PIANO SORRALLO-PROGETTO

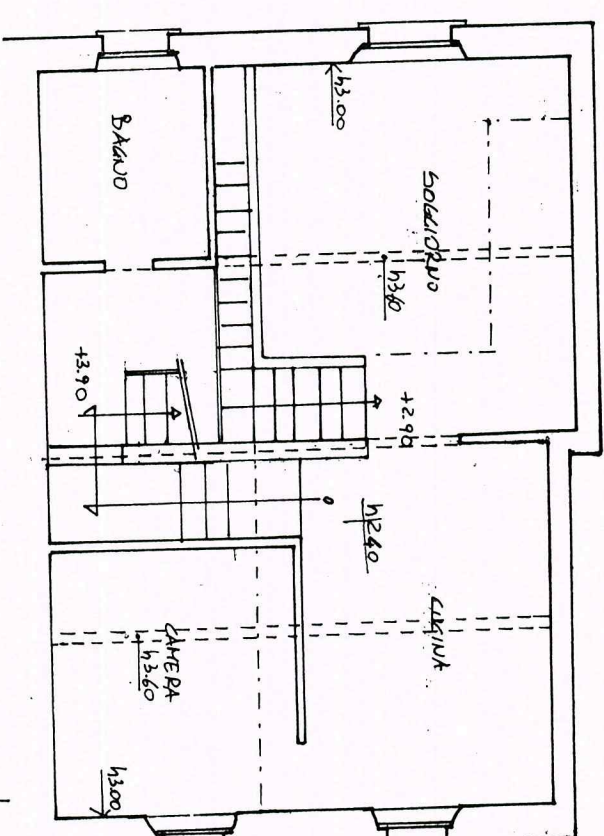

PIANTA PIANO PRIMO PROGETTO

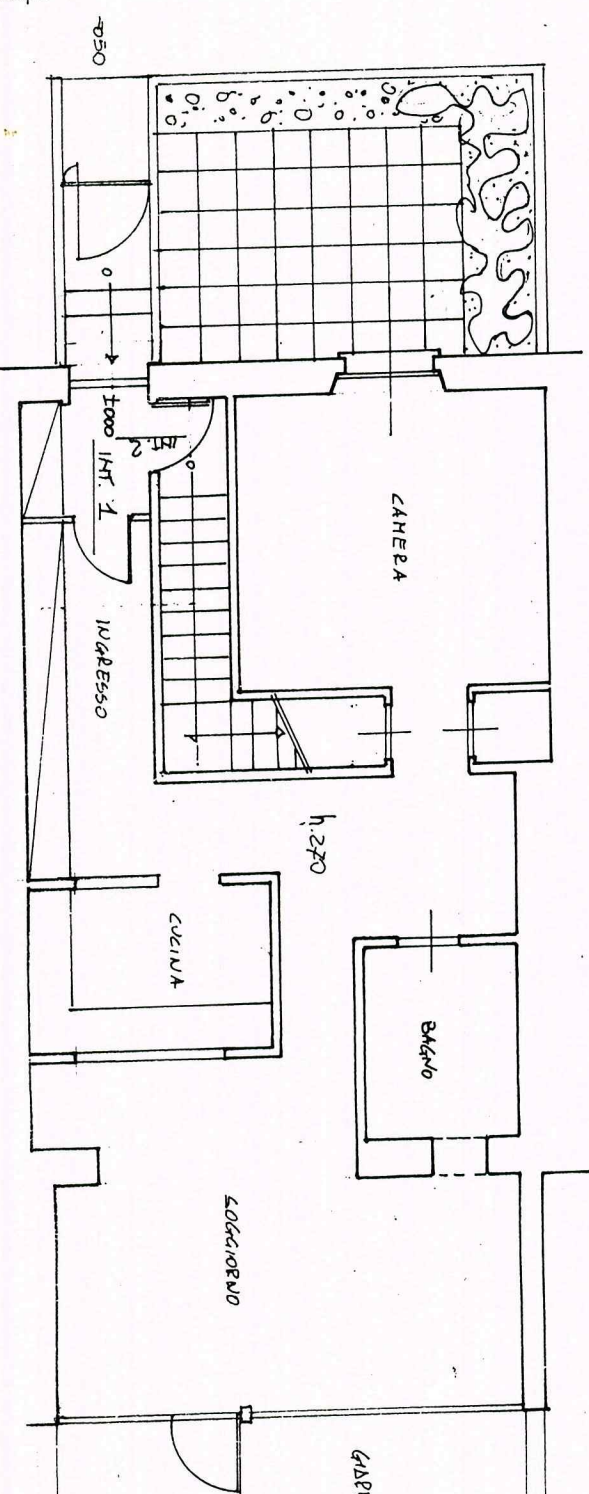

PIANTA PIANO TERRA - PROGETTO