



STRADELLO PRIVATO

Corte esclusiva

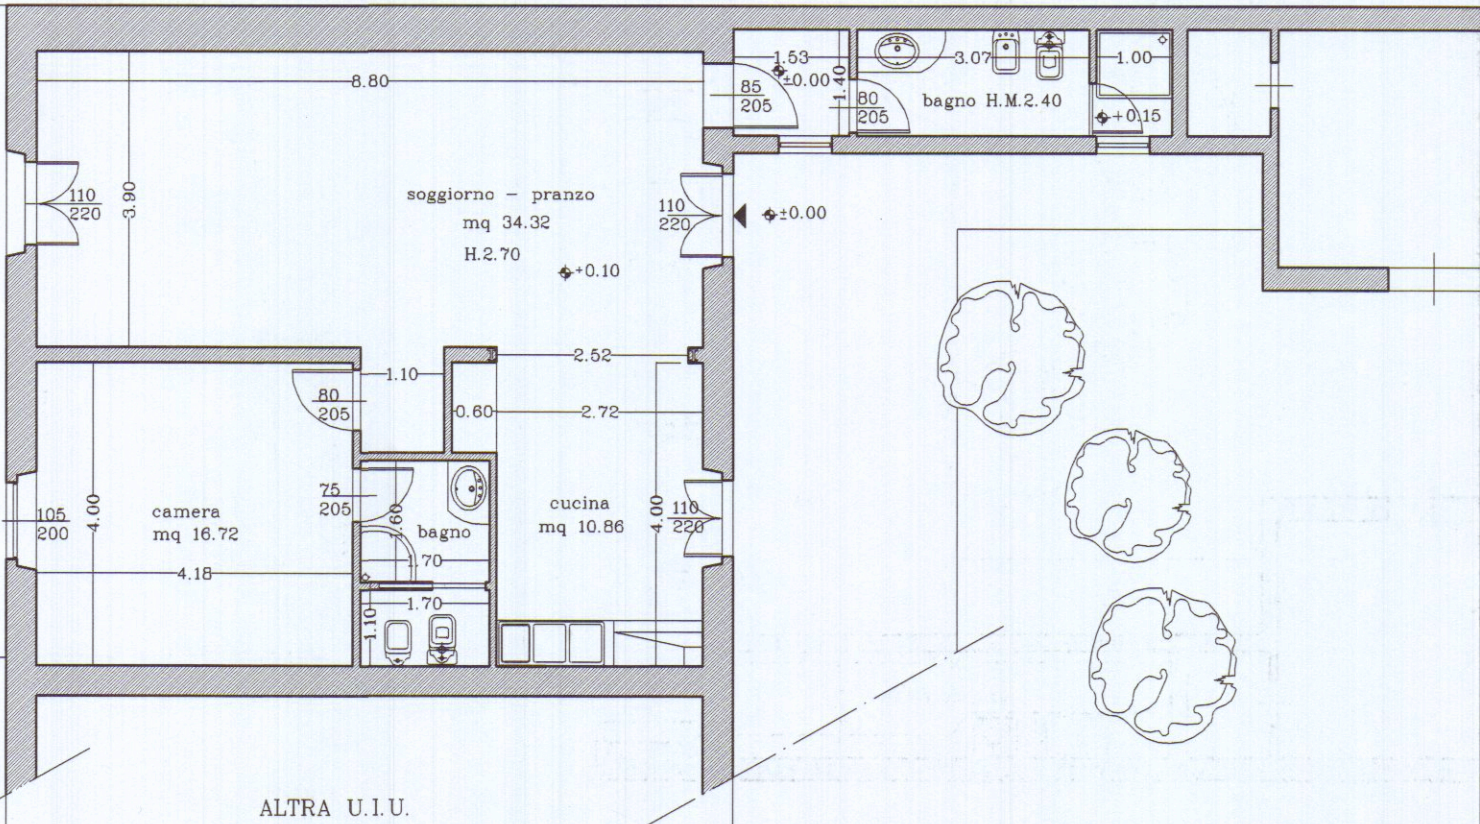

PIANTA PIANO TERRA

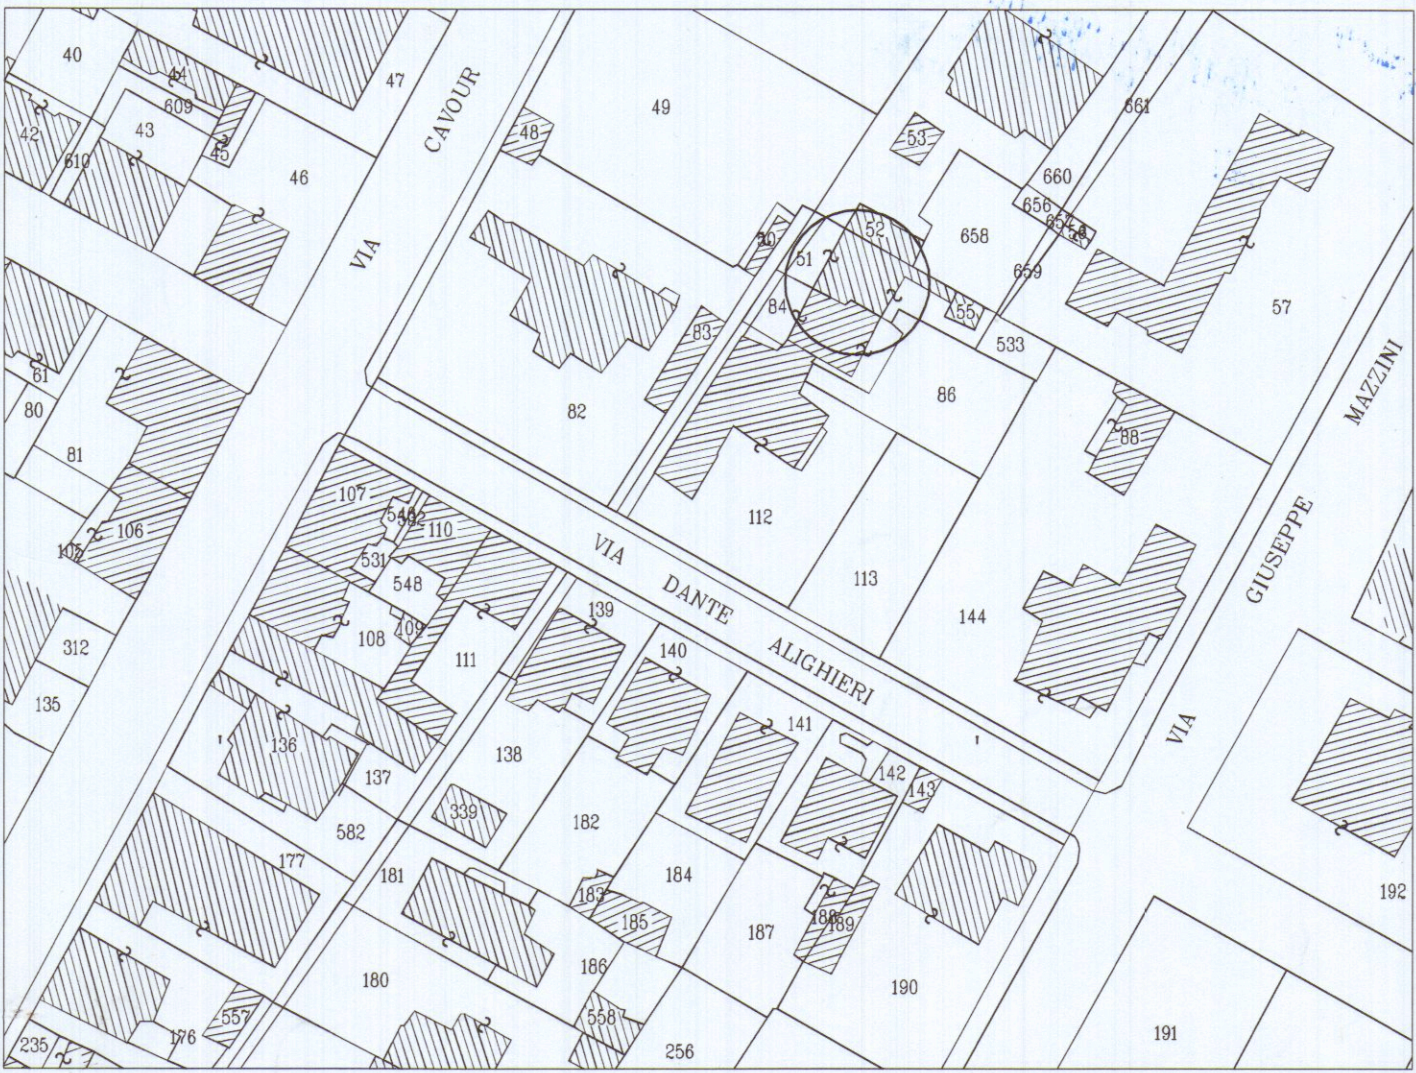


Fgl. 104 Num. 112 Sub.4

STATO VARIATO

STRADELLO PRIVATO

Corte esclusiva

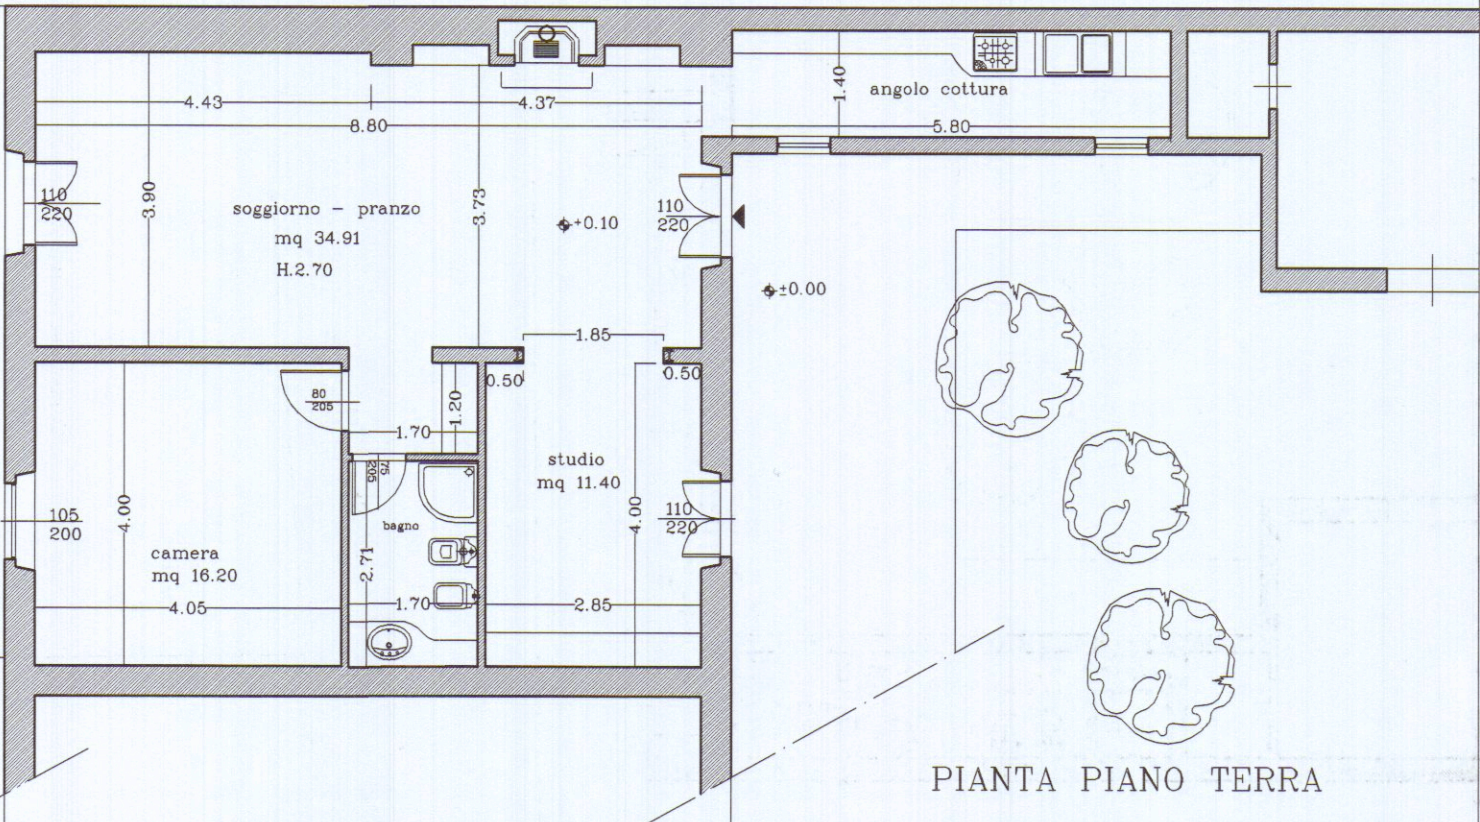

PIANTA PIANO TERRA




VANO	SUPERFICIE UTILE	SUPERFICIE FINESTRATA 1/8	SUPERFICIE FINESTRATA ESISTENTE
Soggiorno pranzo	ml (4.43x3.90)+ ml (4.37x3.73)= mq34.91	mq34.91:8= mq. 4.36	ml (2.20x1.10)x2= mq. 4.84
Studio	ml (4.00x2.85) = mq.11.40	mq. 11.40:8= mq. 1.42	ml (2.20x1.10) = mq. 2.42
Camera	ml (4.00x4.05) = mq.16.20	mq. 16.20:8= mq. 2.02	ml (2.00x1.05) = mq. 2.10

STATO SOVRAPPOSTO

STRADELLO PRIVATO


Corte esclusiva

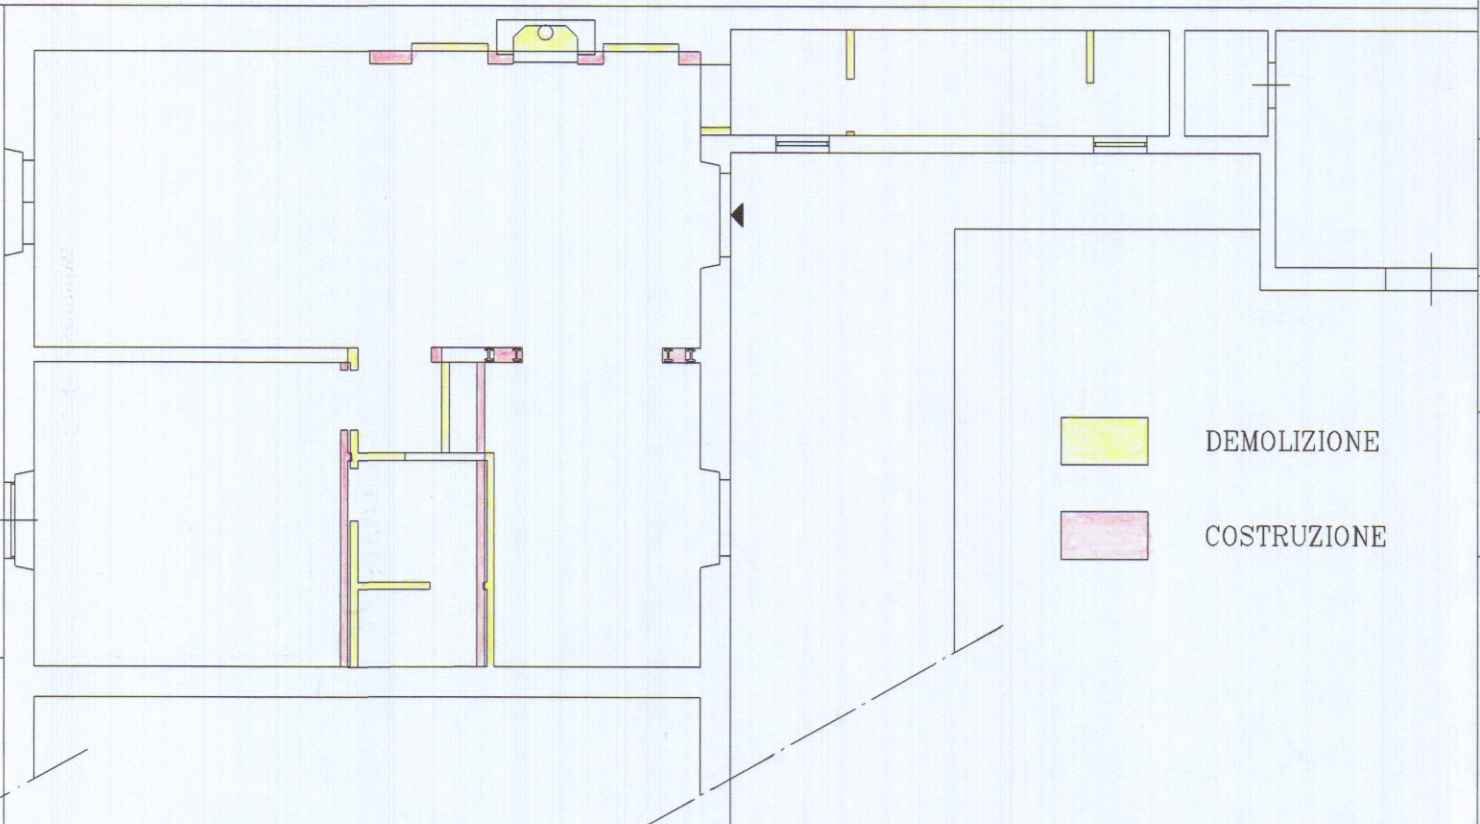

PIANTA PIANO TERRA

studio orsanmichele

dott. arch. bernardo bernardi
dott. arch. claudio baudone
dott. arch. sylvie duvernoy
prof. ing. claudio borri
firenze - lungarno della zecca vecchia 28
- tel: 055/2346442-2345504; fax: 243085

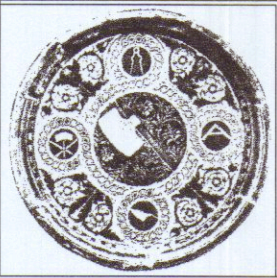

VARIANTE IN CORSO D'OPERA A D.I.A. N.215/00 DEL 14/06/00

comune : Carrara
località : Via Dante n°4
committente: Sig. Carlo Telara

scala: 1/100
data: APRILE 2001
tavola:

elaborato:

PLANIMETRIA/ STATO DI PROGETTO/VARIATO/SOVRAPPOSTO

progettista:
Dott. Arch. Bernardo Bernardi

direttore lavori:
Dott. Arch. Bernardo Bernardi

committente:

