


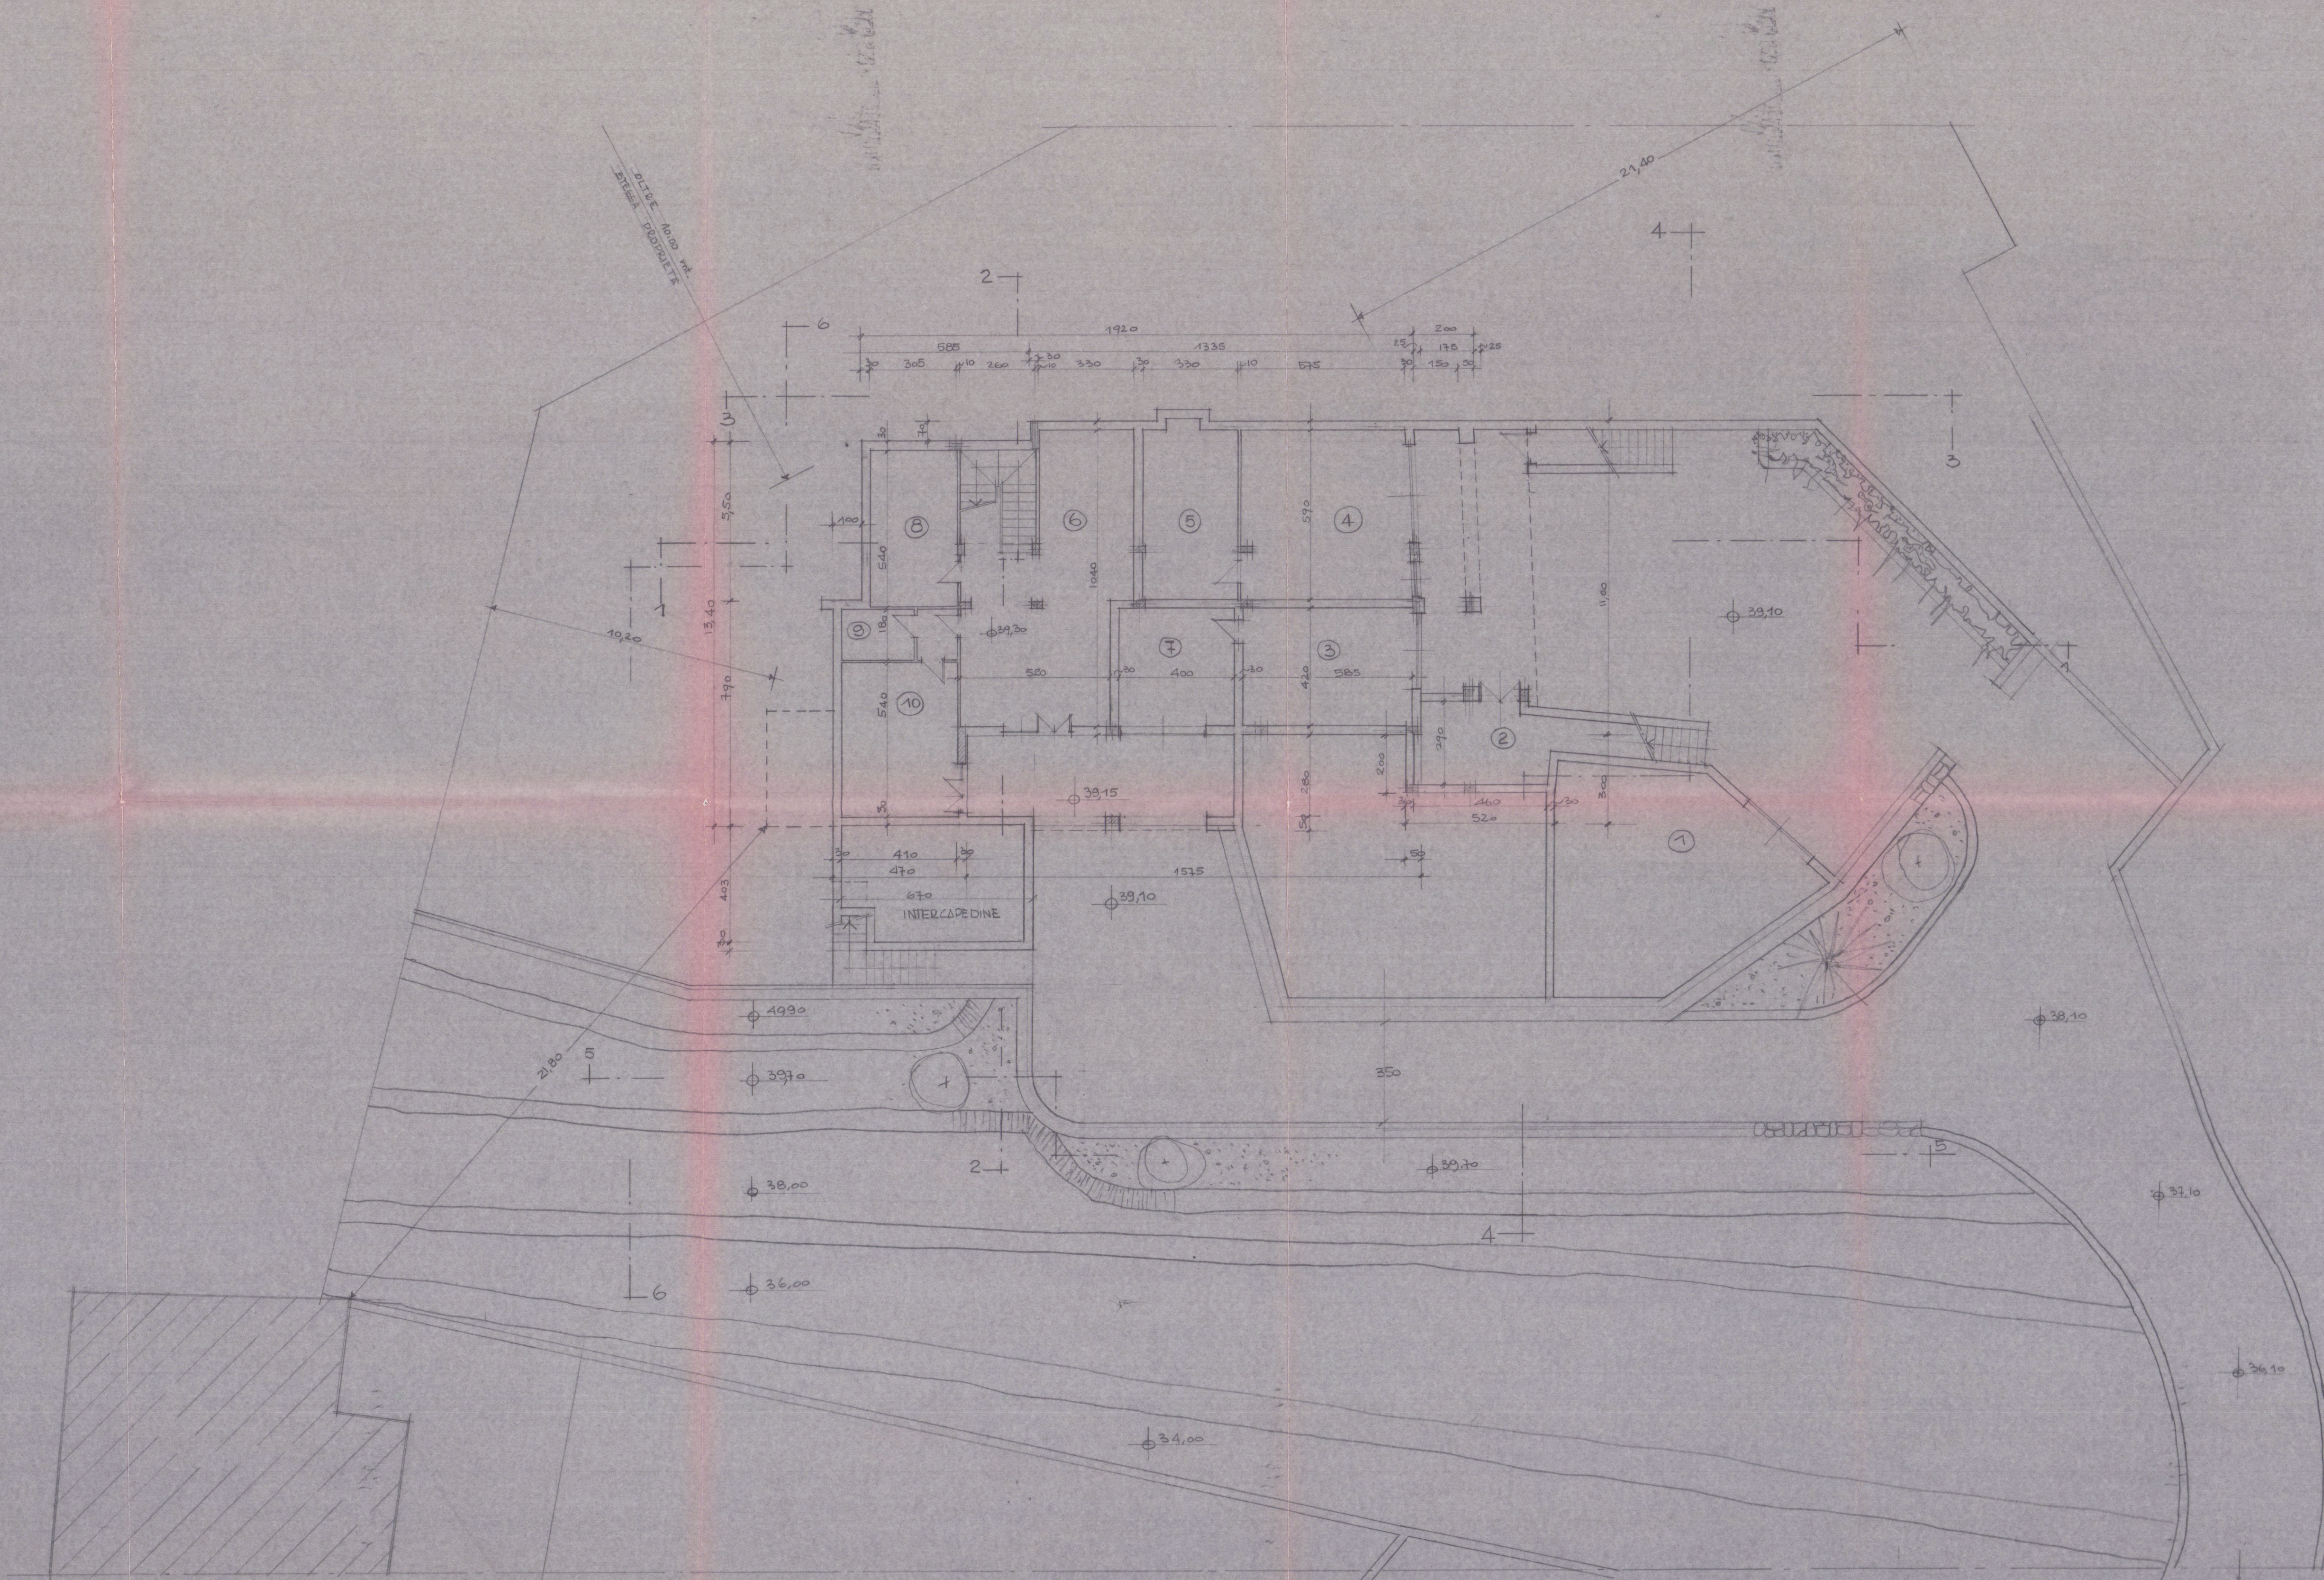

PIANTA PIANO SEMINTERRATO

LAVORO: VARIANTE IN CORSO D'OPERA AL PROGETTO DI COSTRUZIONE DI EDIFICIO IN COMUNE DI LORRADA LOCALITÀ MONTICELLO. VIA PROVINCIALE. SUL TERRENO DI PROPRIETÀ DELLA SOC. ING. GIULIO FAGGIONI CARBADA S.R.L. (VIA L.G.F. MARMI) DISTINTO IN CATASTO AL FOG. 76 MAP. 364.261.995 parte. C.E. N° 163 DEL 4.6.92		TAV. 2	FABBRICATO
PROGETTISTA: DOT. ARCH. ANNA MARIA ZUCCARINO			
SCALA: 1:100	PROGETTO VARIANTE	VISTO	DISEGNATORE
OGGETTO DEL DISEGNO PIANTA PIANO SEMINTERRATO			

U.O. DI IGIENE PUBBLICA
 Al sensi dell'art. 25 del D.L. 30.9.93
 Al dott. JOSEF ZAVATEVOLE
 2/3.10.1993
 per l'approvazione del presente
 progetto. Il Funzionario Medico

VARIANTE