


4


SOL
PROGETTO DI MASSIMA

DI UN ALBERGO DI PROPRIETA' DEI
SIGG. FIORANI-VENTURINI VIALE LITORANEO-FOLIA MAESTRA
MADINA DI CARRARA

Dott. Arch. L. GRANAI
[Signature]

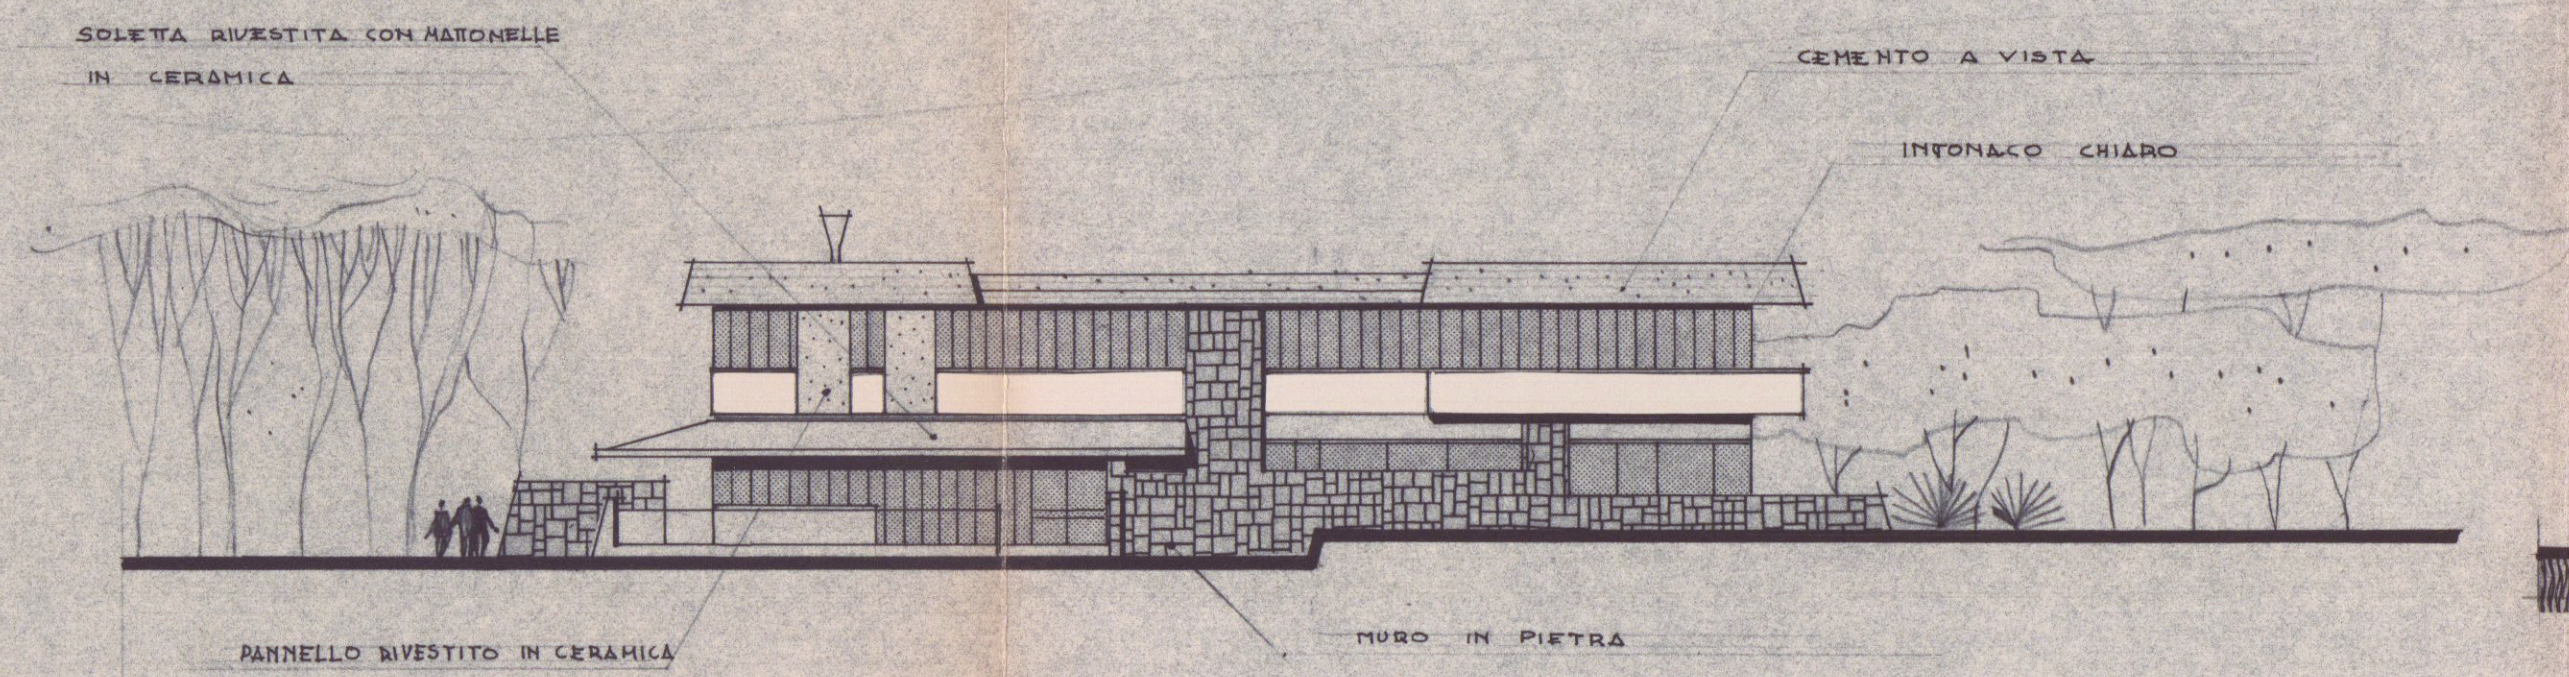


PROSPETTO LATO MARE

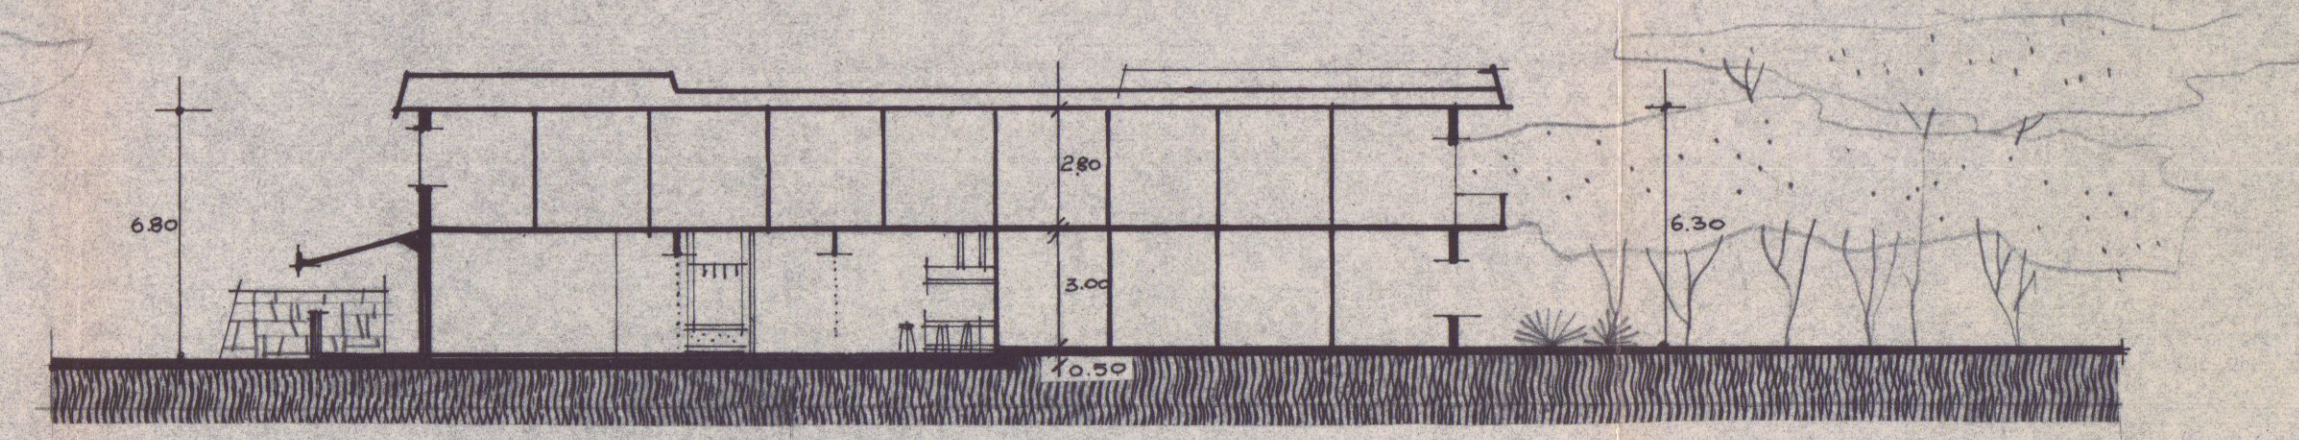

SEZIONE

SCALA 1:200

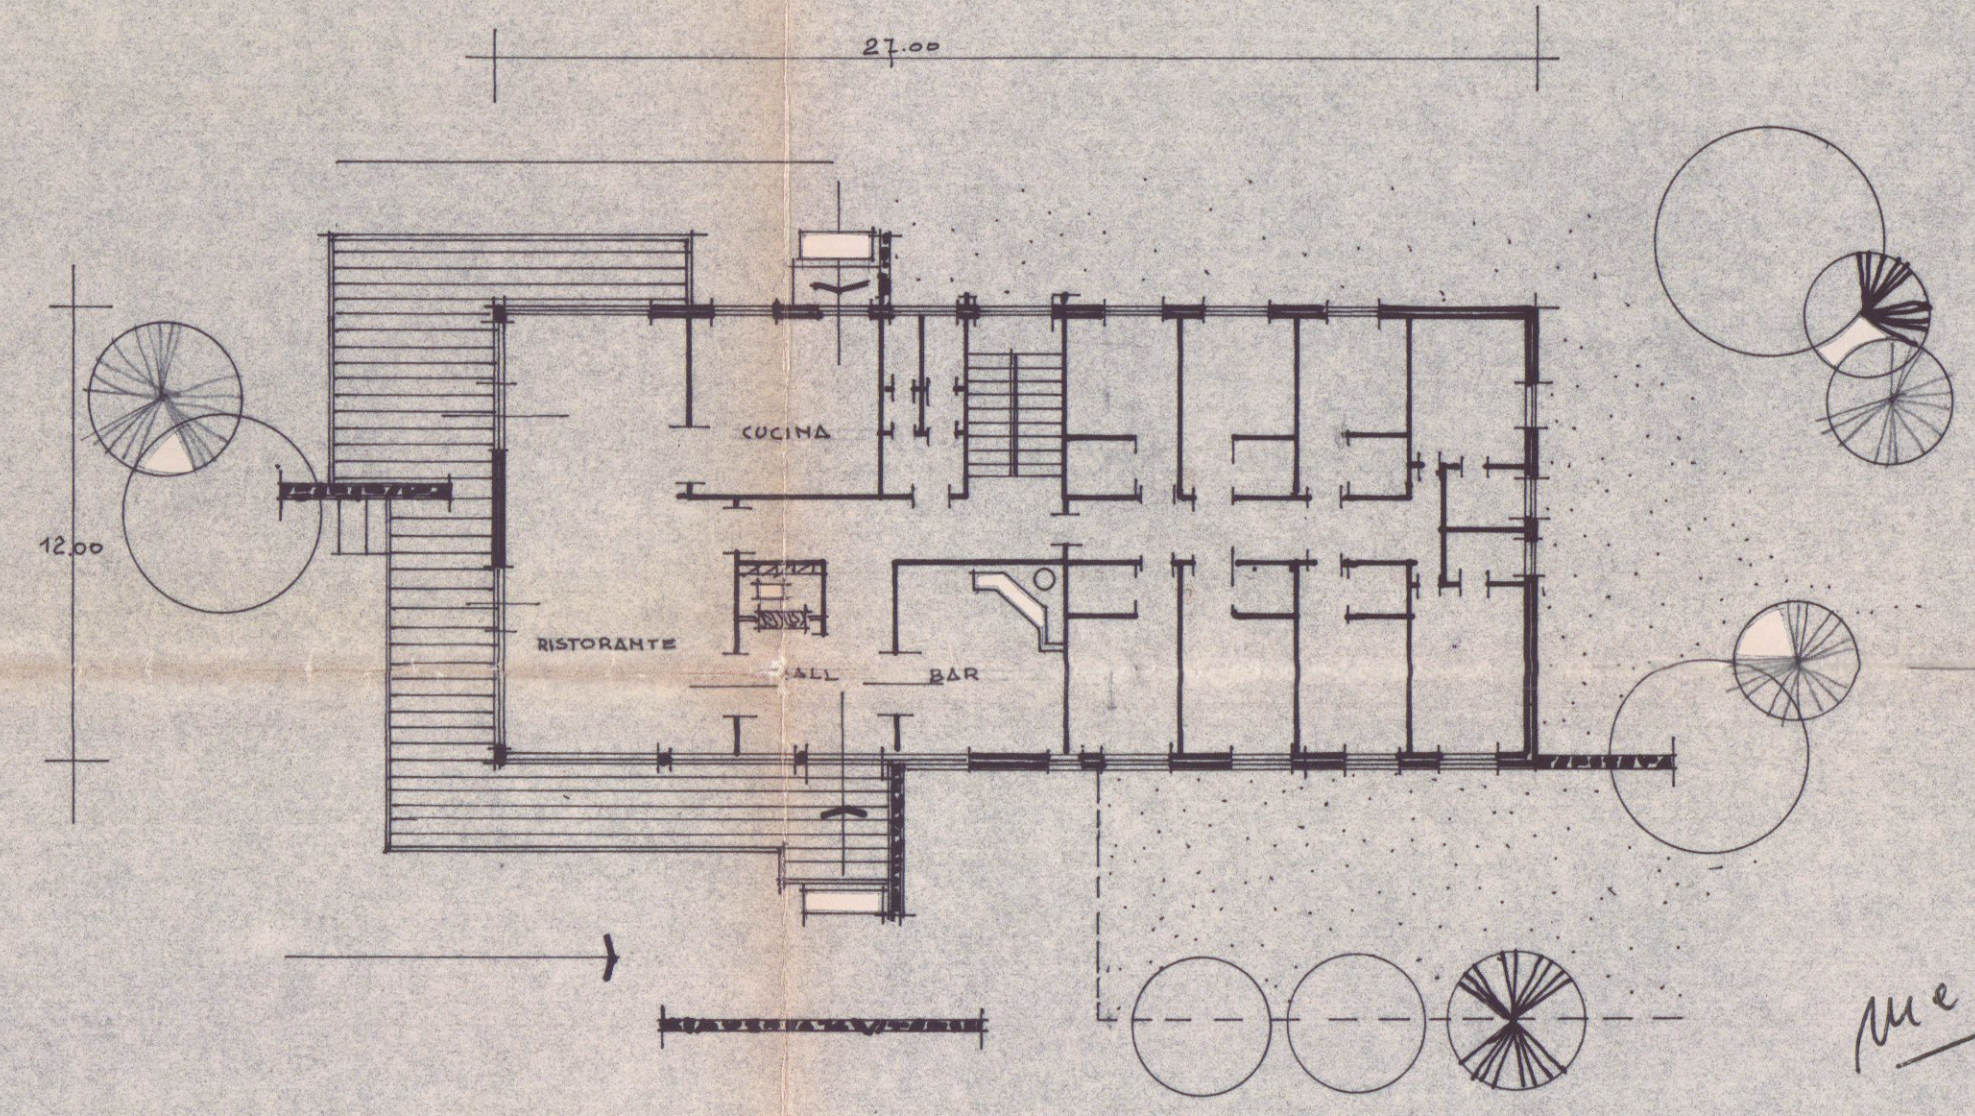

PIANTA PIANO TERRA

