



STATO LEGITTIMATO SCIA 87/2019




pianta piano terra
scala 1:100

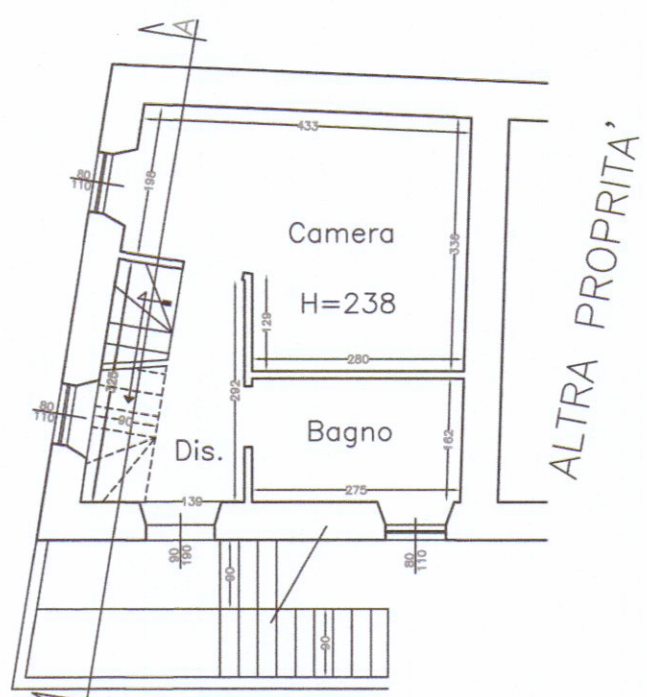


pianta piano primo
scala 1:100

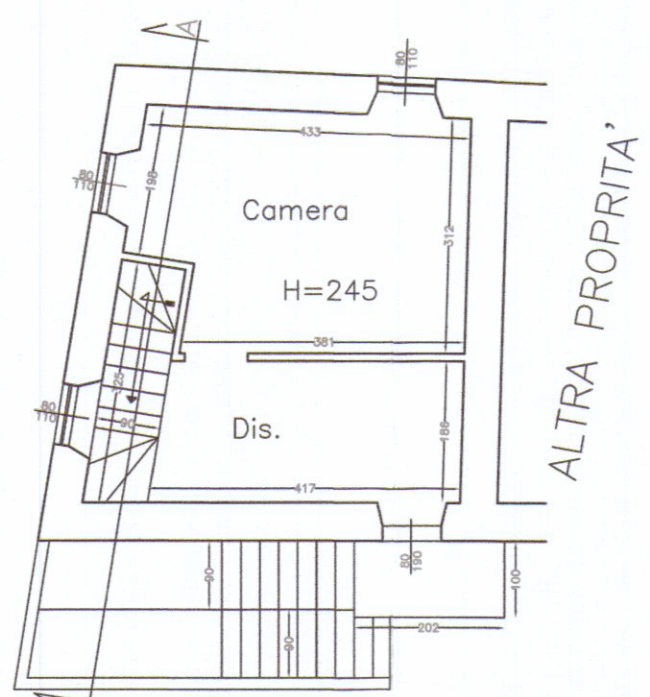


pianta piano secondo
scala 1:100

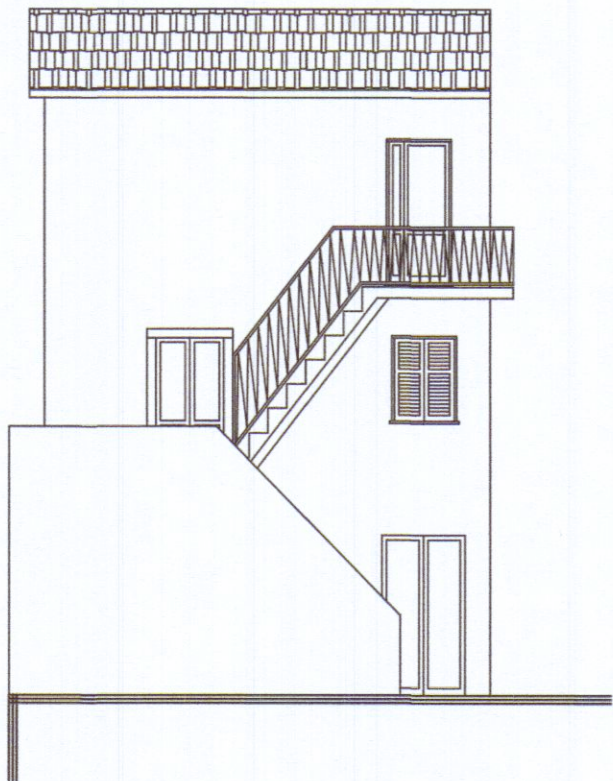


prospetto sud
scala 1:100

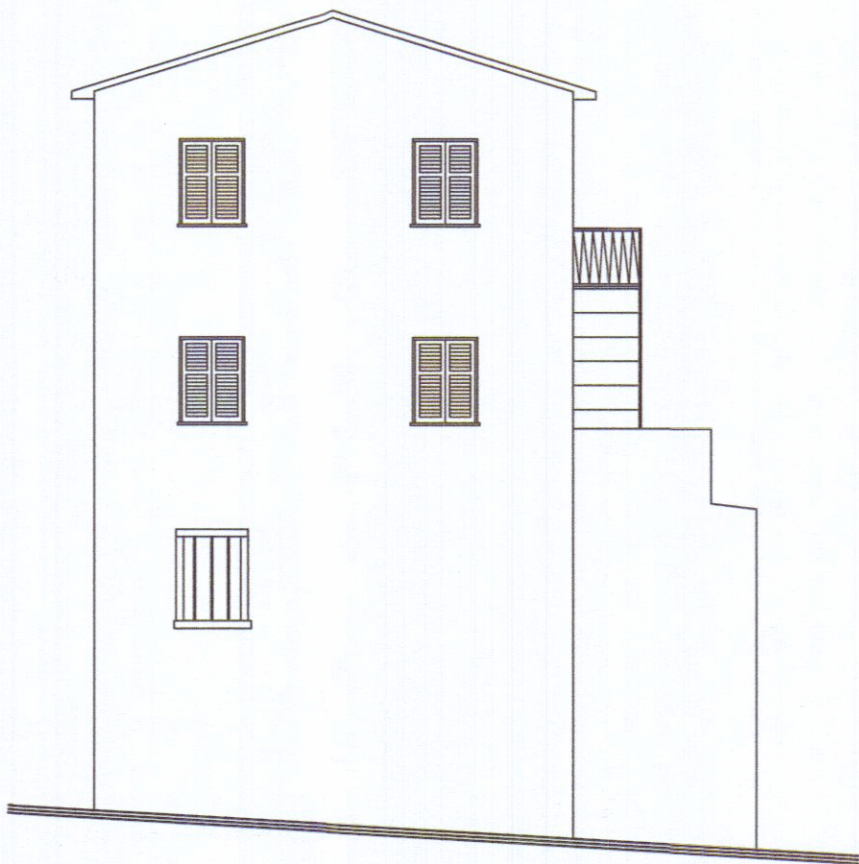

prospetto ovest
scala 1:100

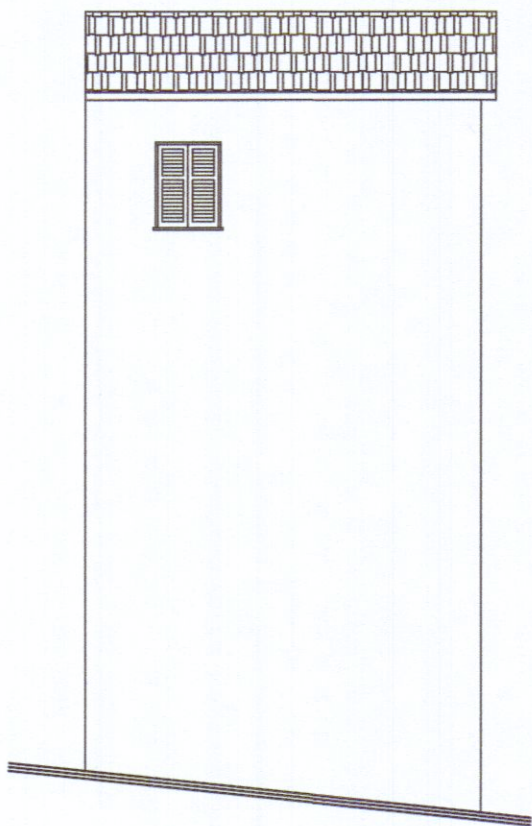

prospetto nord
scala 1:100

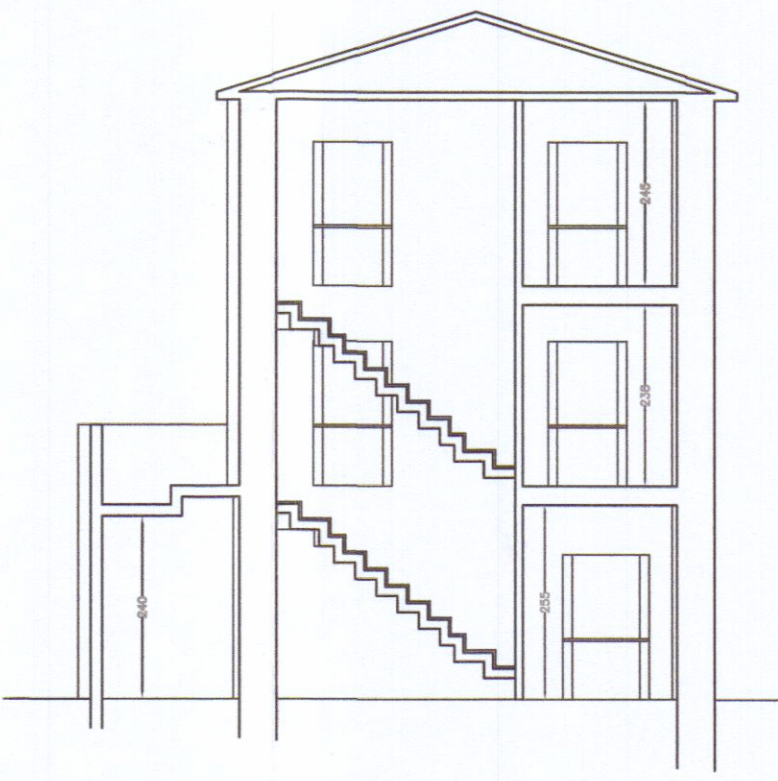


sezione A-A
scala 1:100

SUPERFICI e VOLUMI					
vano	sup. S (mq)	alt. h (m)	vol. V (mc)	sup. aerall. (mq)	RAI
cottura-soggiorno	21.50	2.55	54.83	3.30	1/6.52
Rip.	3.50	2.40	8.40	---	---
camera P.1	13.35	2.38	31.77	0.88	1/15.2
bagno	4.80	2.38	11.42	0.88	1/5.45
camera P.2	14.00	2.45	34.30	1.76	1/7.95


STATO VARIATO




pianta piano terra
scala 1:100

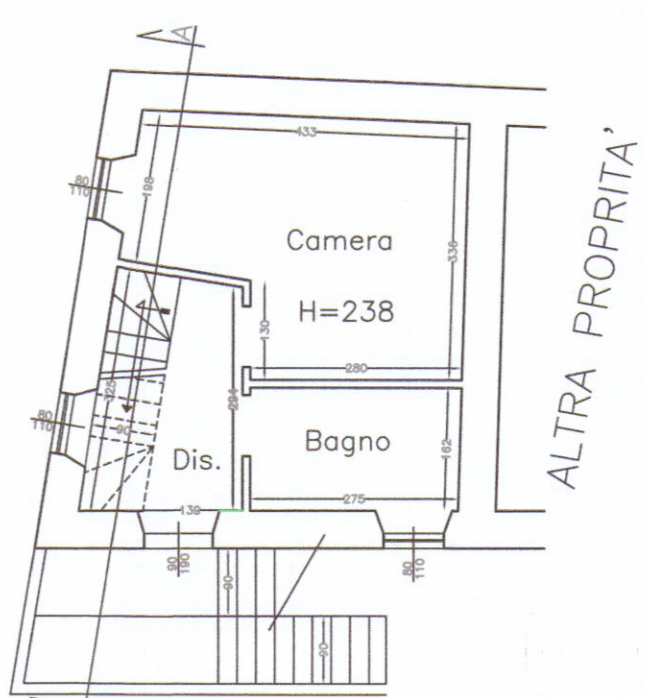


pianta piano primo
scala 1:100

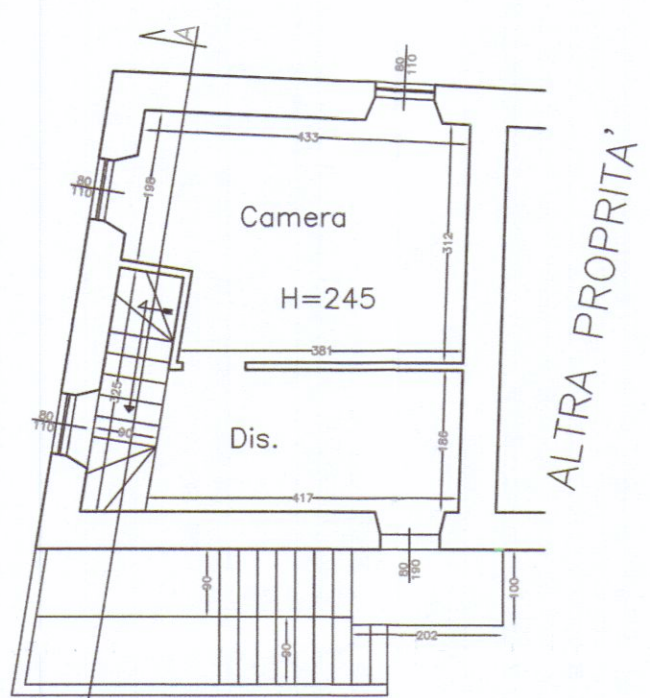


pianta piano secondo
scala 1:100

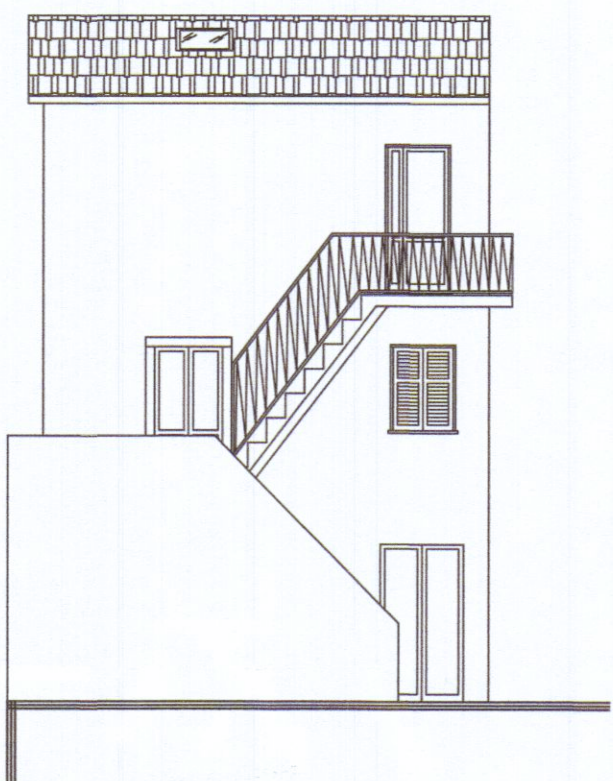


prospetto sud
scala 1:100

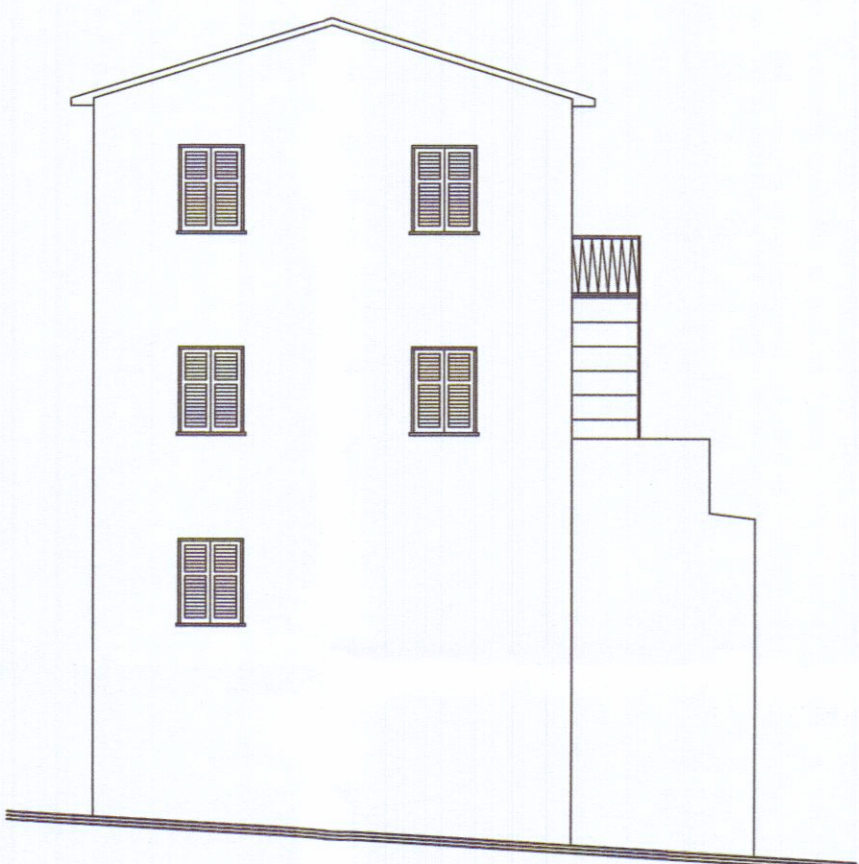

prospetto ovest
scala 1:100

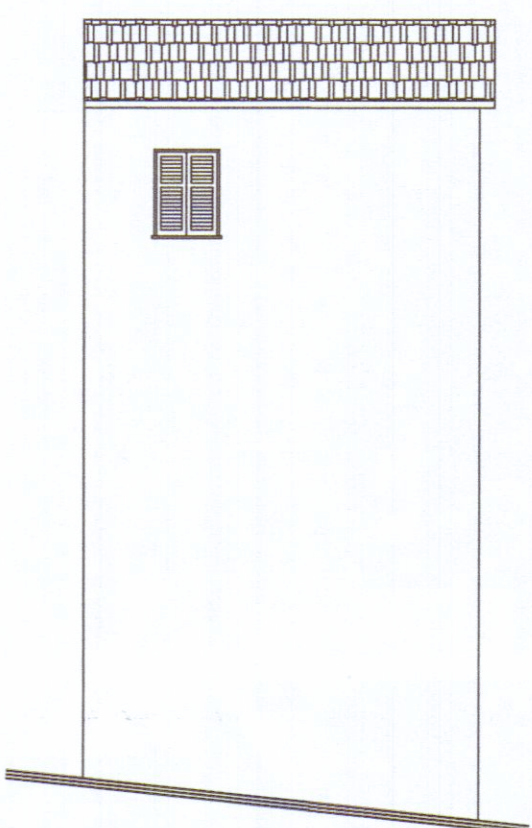


prospetto nord
scala 1:100

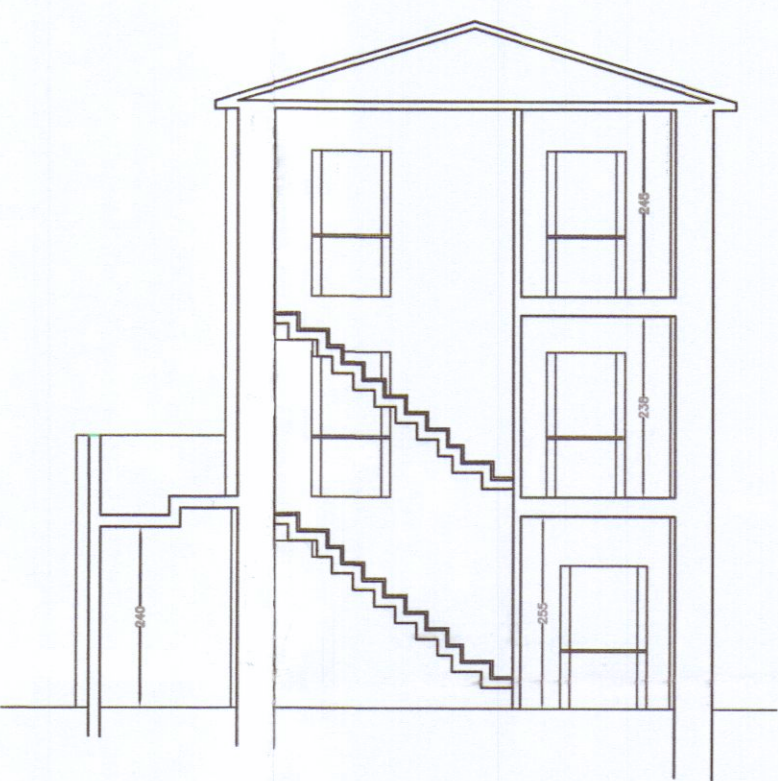


sezione A-A
scala 1:100

SUPERFICI e VOLUMI					
vano	sup. S (mq)	alt. h (m)	vol. V (mc)	sup. aerall. (mq)	RAI
cottura-soggiorno	21.50	2.55	54.83	3.30	1/6.52
Rip.	3.50	2.40	8.40	---	---
camera P.1	13.35	2.38	31.77	0.88	1/15.2
bagno	4.80	2.38	11.42	0.88	1/5.45
camera P.2	14.00	2.45	34.30	1.76	1/7.95


STATO di RAFFRONTO

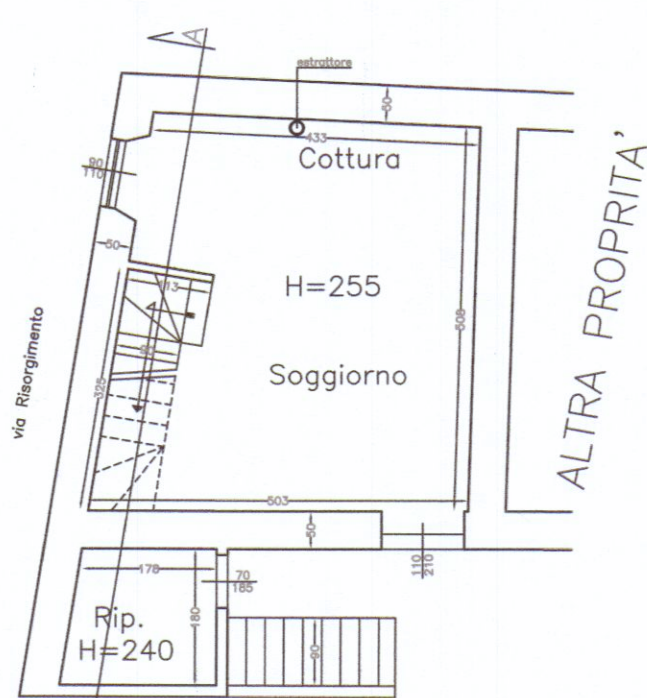


pianta piano terra
scala 1:100

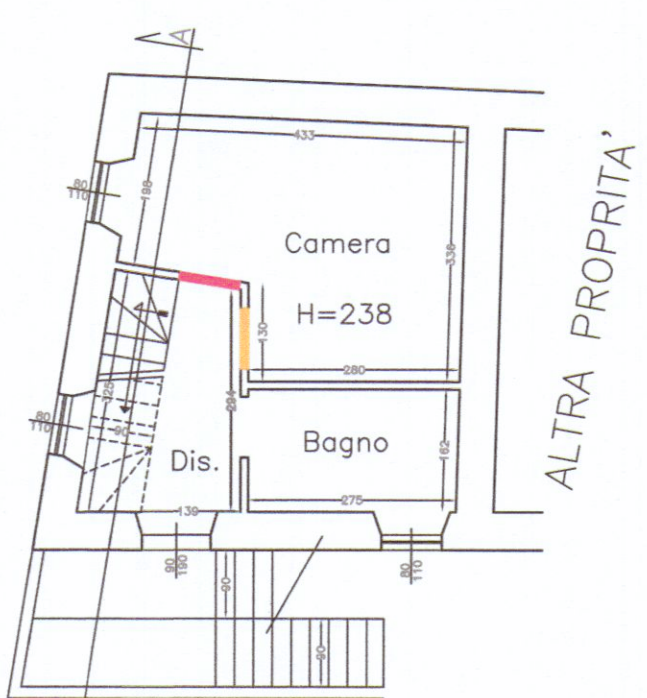


pianta piano primo
scala 1:100

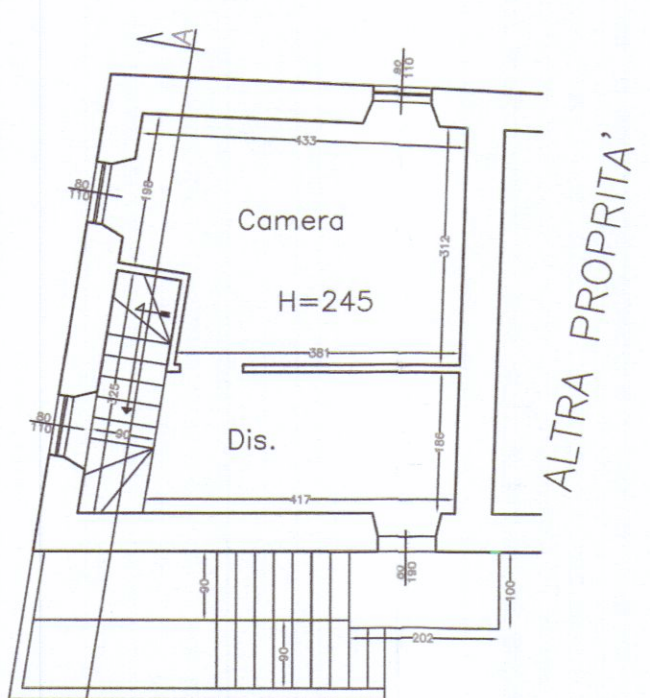

pianta piano secondo
scala 1:100

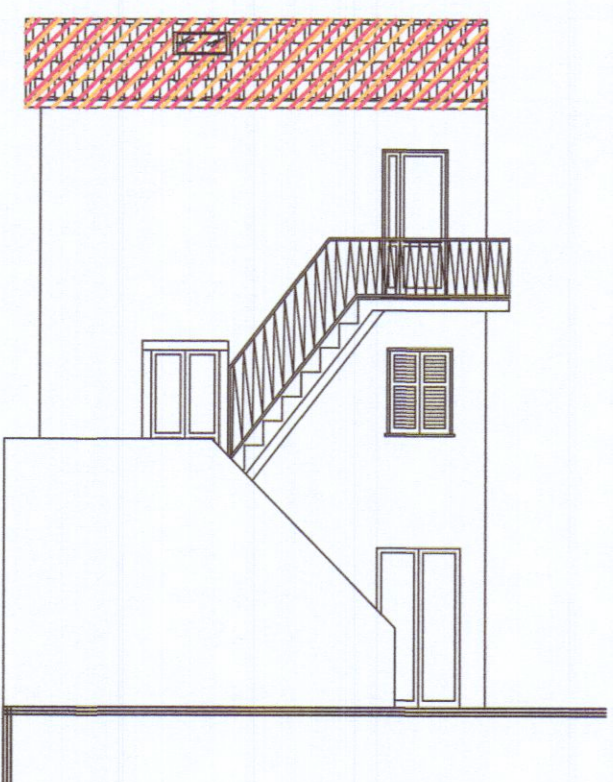


prospetto sud
scala 1:100

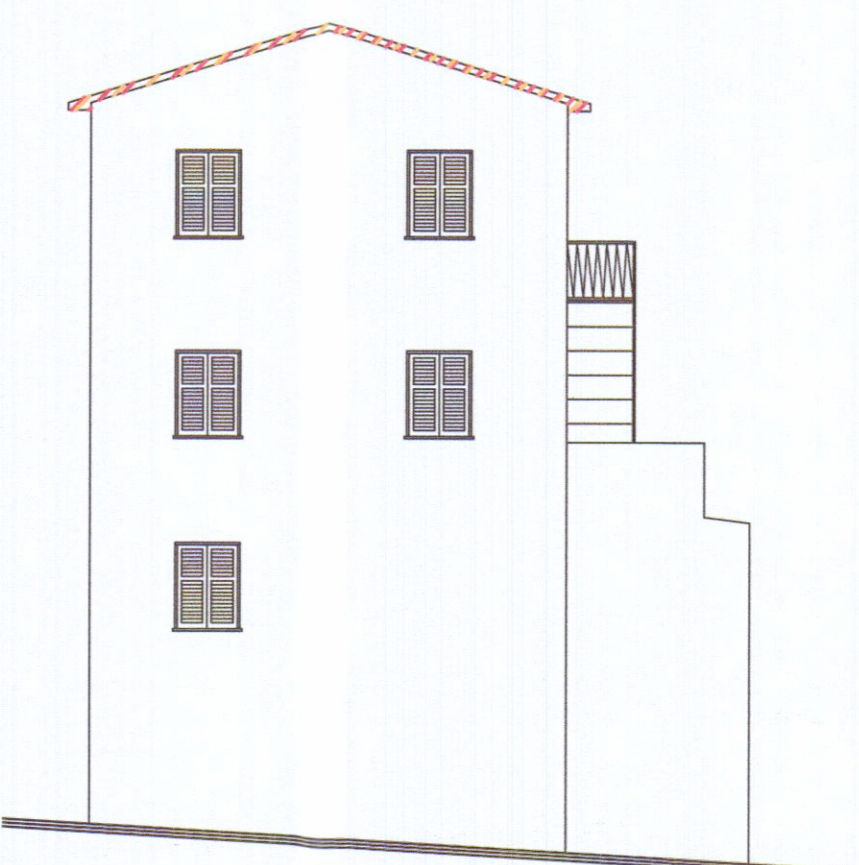

prospetto ovest
scala 1:100



prospetto nord
scala 1:100

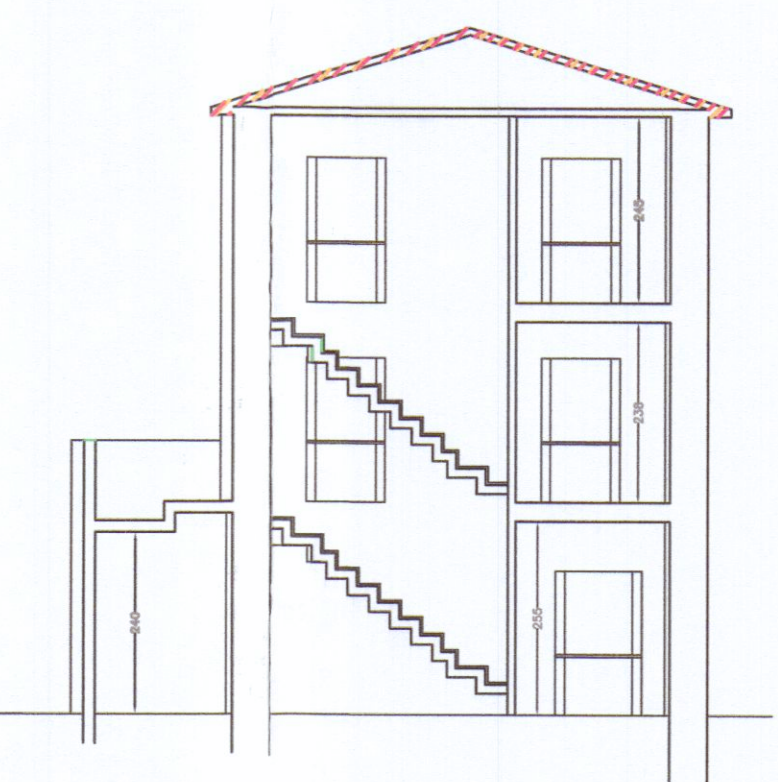

sezione A-A
scala 1:100

REV.	DATA	DESCRIZIONE	FILE
STUDIO DOTT. ING. FRANCO LOMBARDINI			
via Feletti 9			
Tel/fax 0187.872716 Mobile 339.6661192 19037 Santo Stefano di Magra (SP)			
LAVORO		OGGETTO DISEGNO	COMMITTENTE
MANUTENZIONE STRAORDINARIA FABBRICATO DI CIVILE ABITAZIONE via Risorgimento 49 loc. Gragnana CARRARA (MS)		PIANTE SEZIONI, PROSPETTI Stato Legittimato, Variante e di Raffronto	Sig.ra BATTISTINI Marisa
TAV.	DATA	SCALE	DIS.
V01	NOV. 20	1:100	F.L.
		FORMATO	FILE
		A1 all.	
		PROT.	