




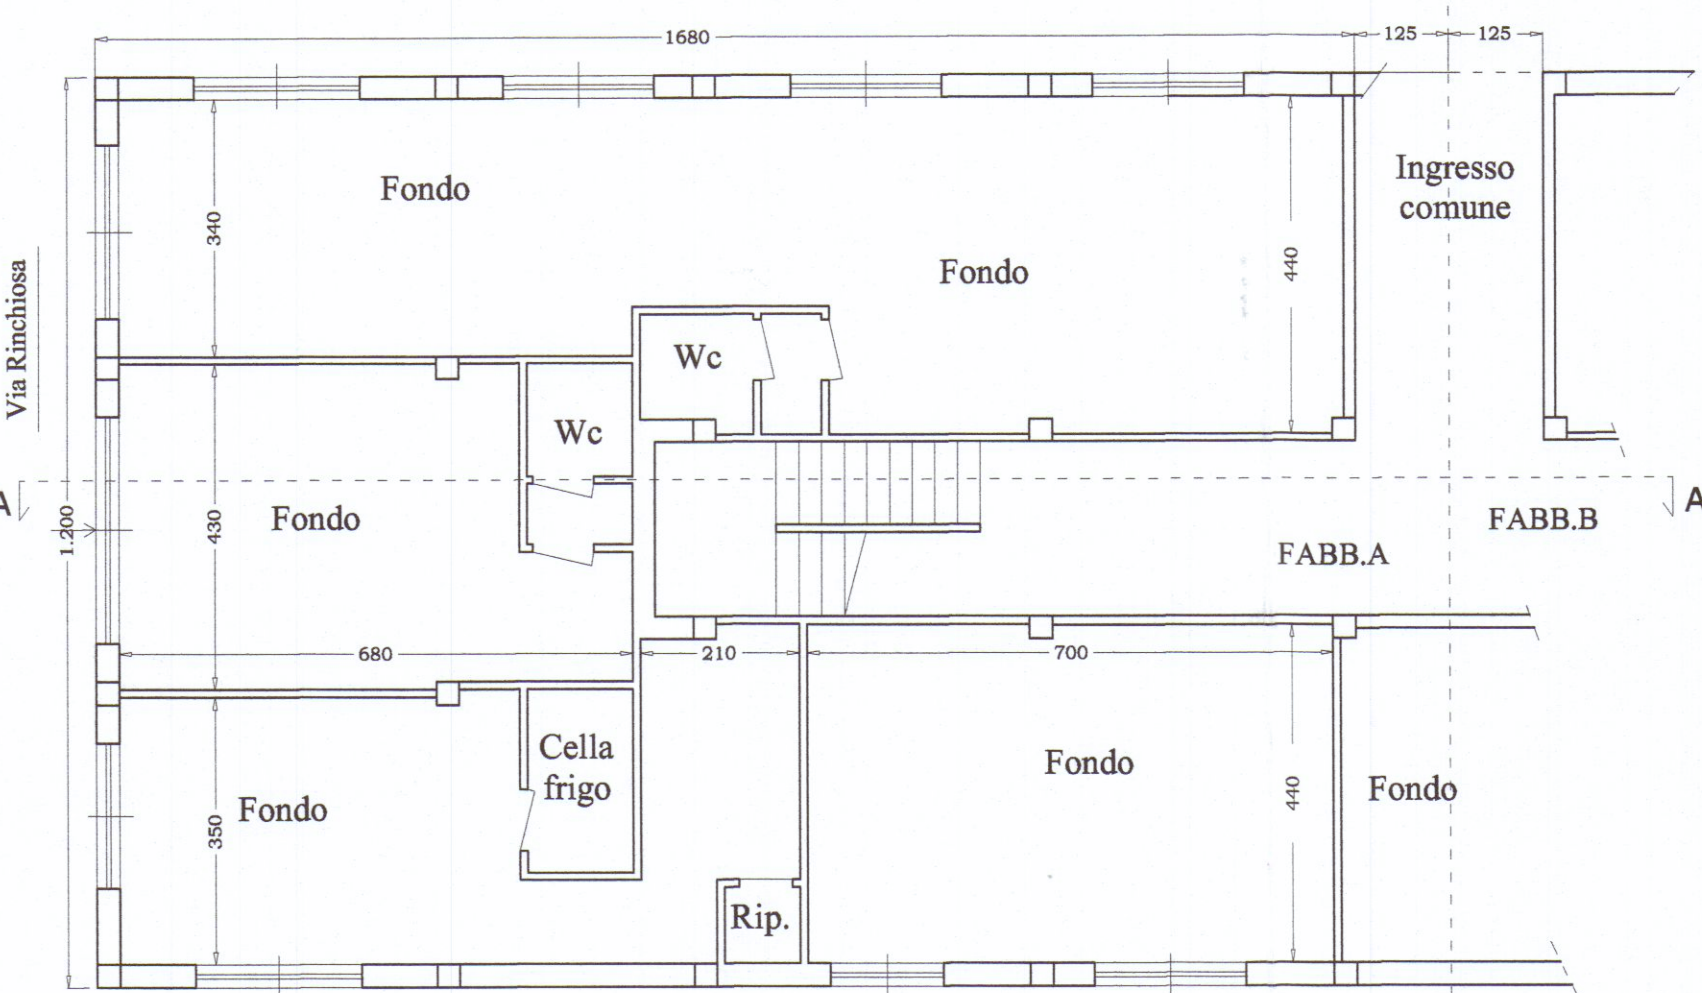


Pianta piano terra

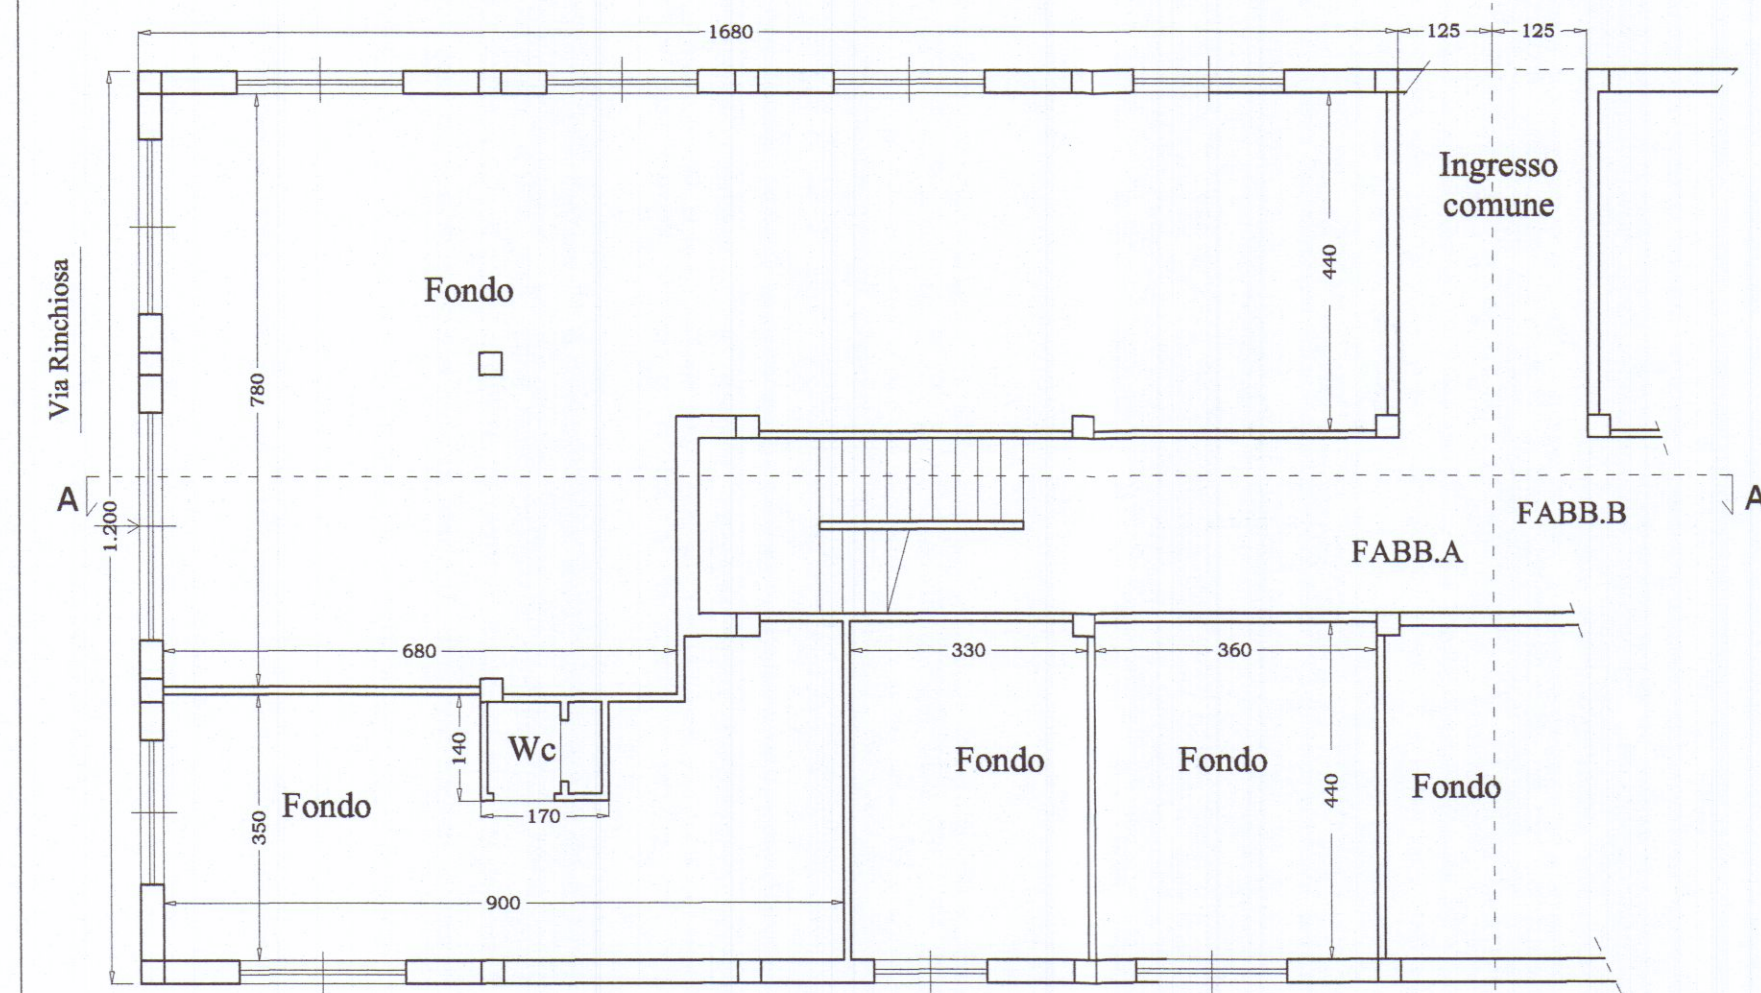


Pianta piano terra

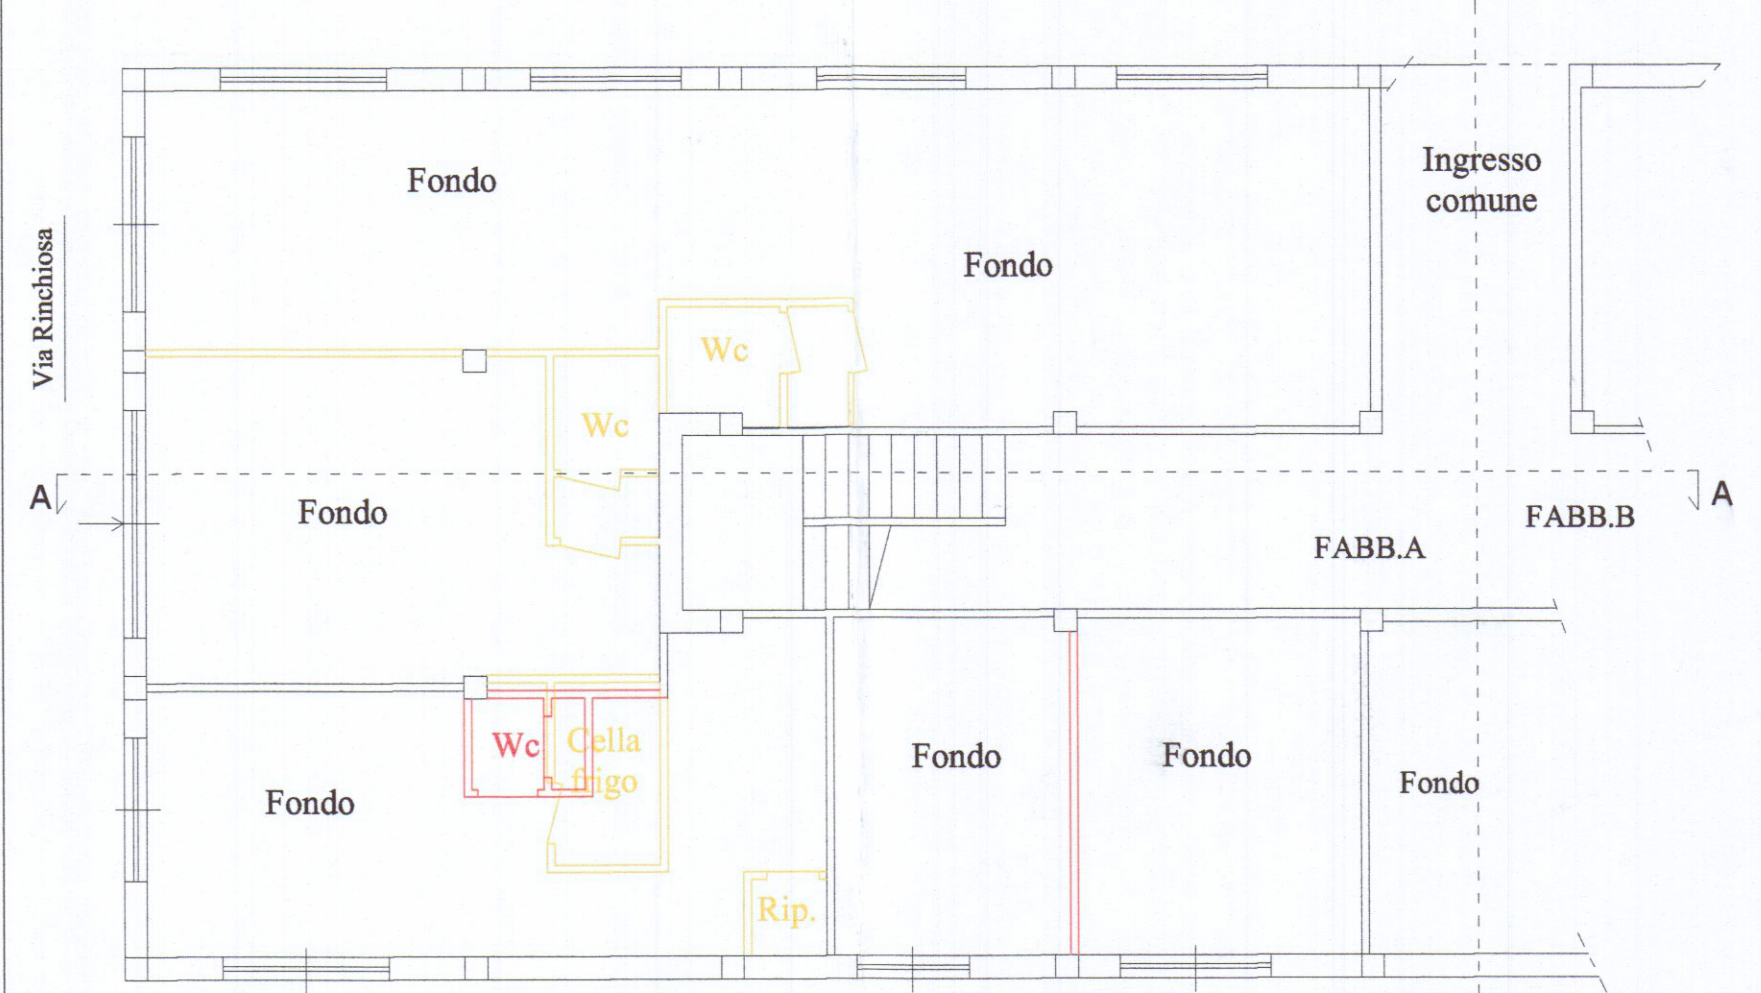


Pianta piano terra

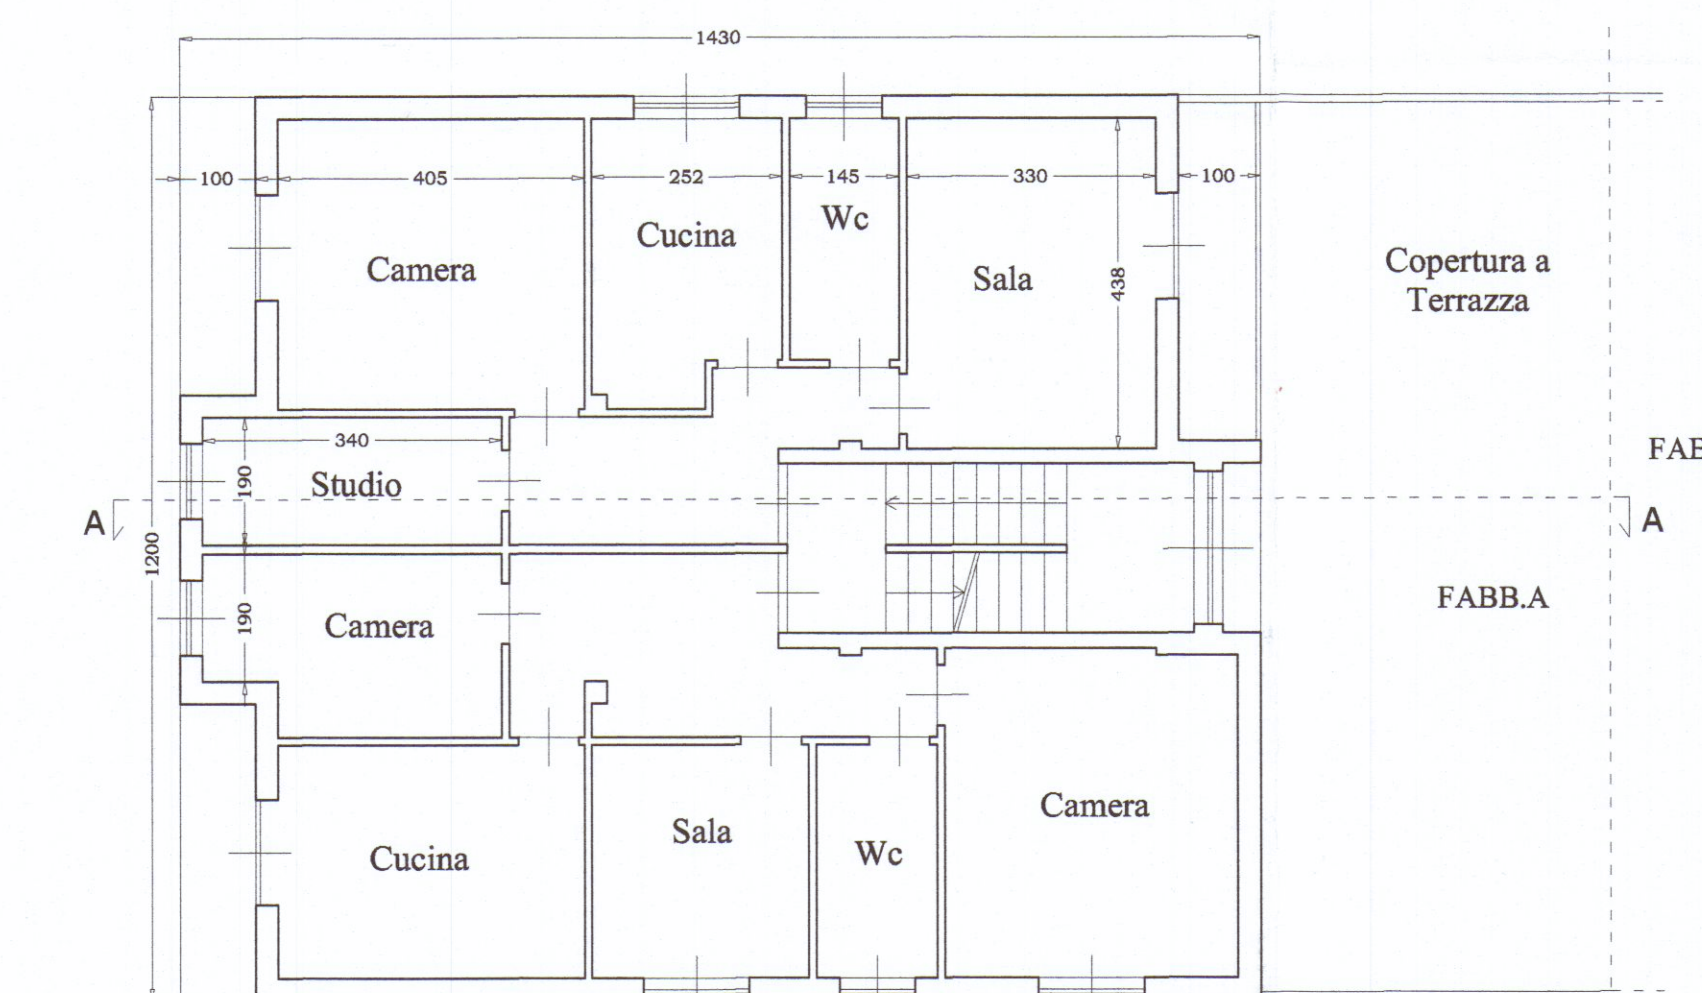


Pianta piano primo

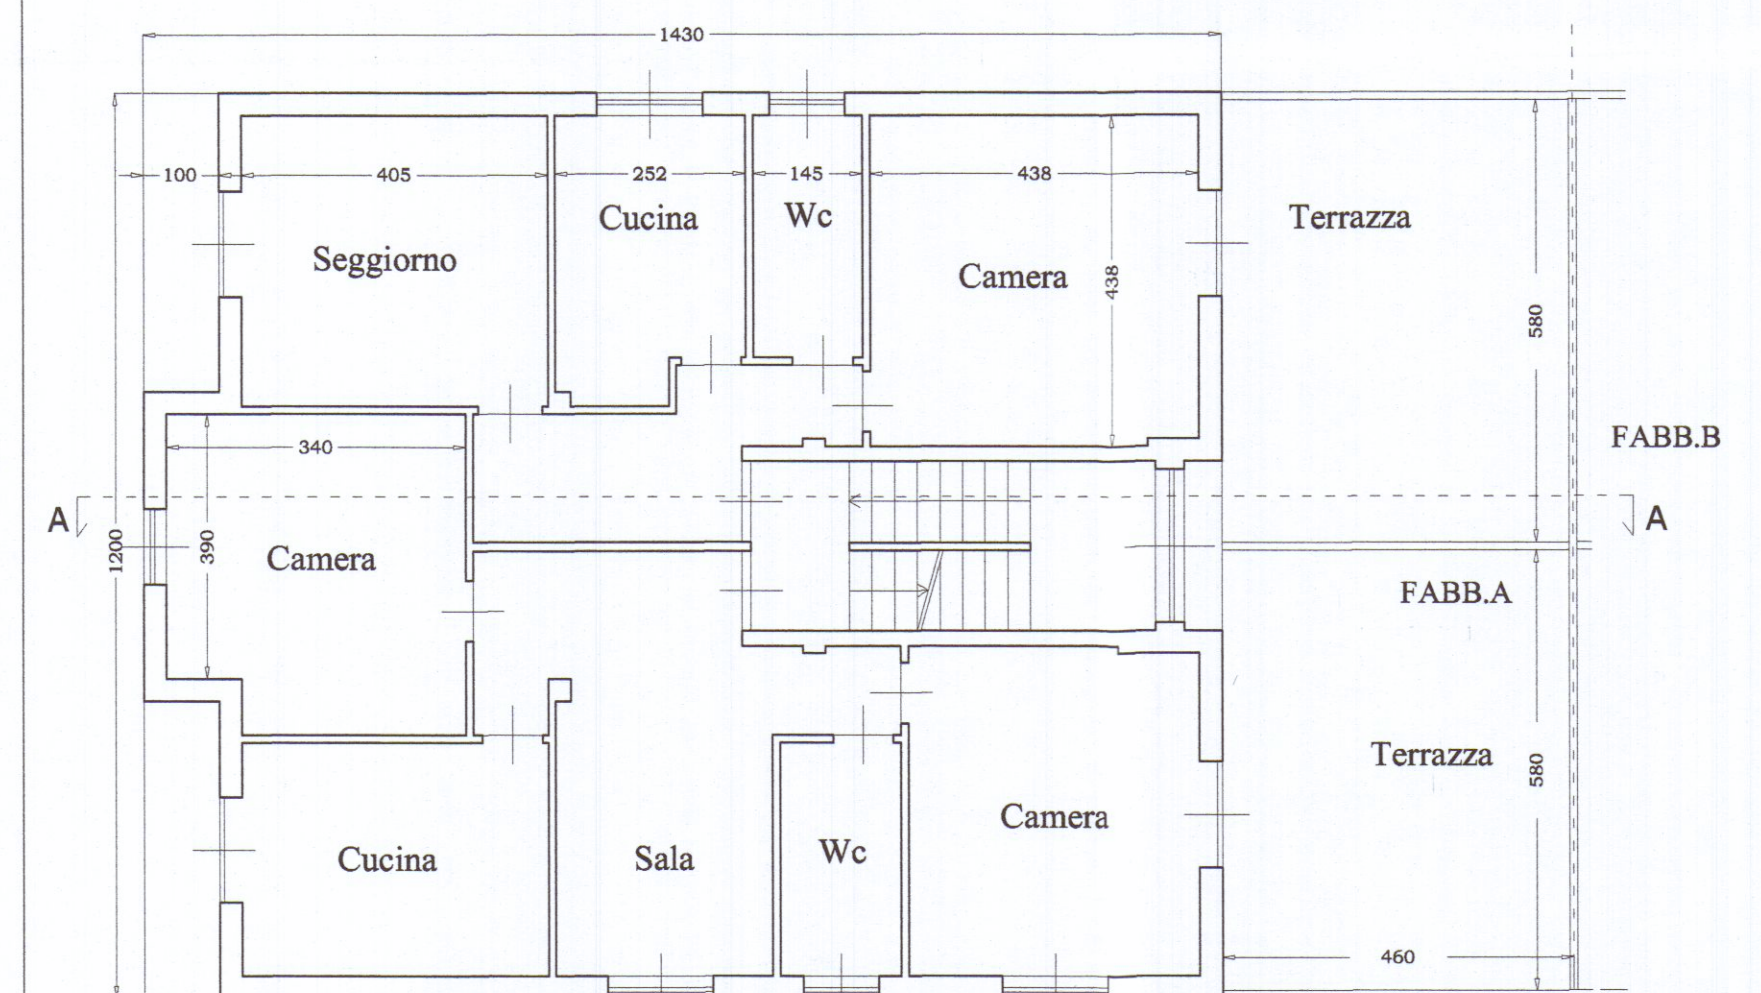


Pianta piano primo

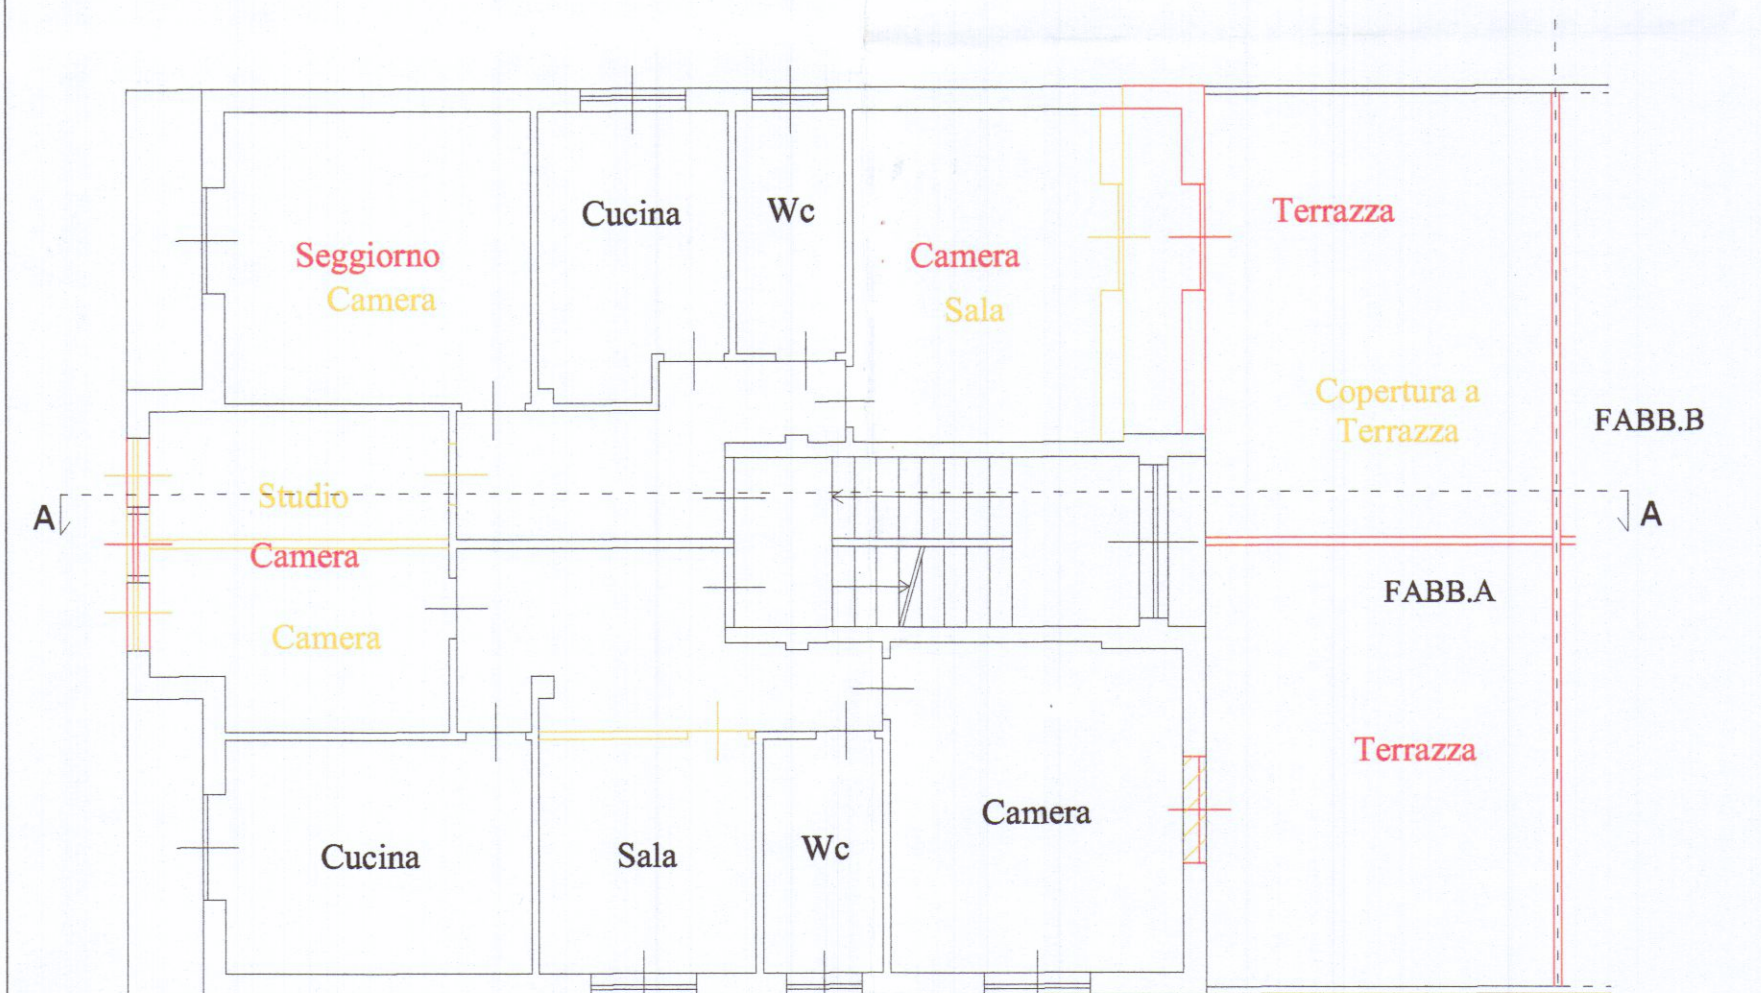


Pianta piano primo

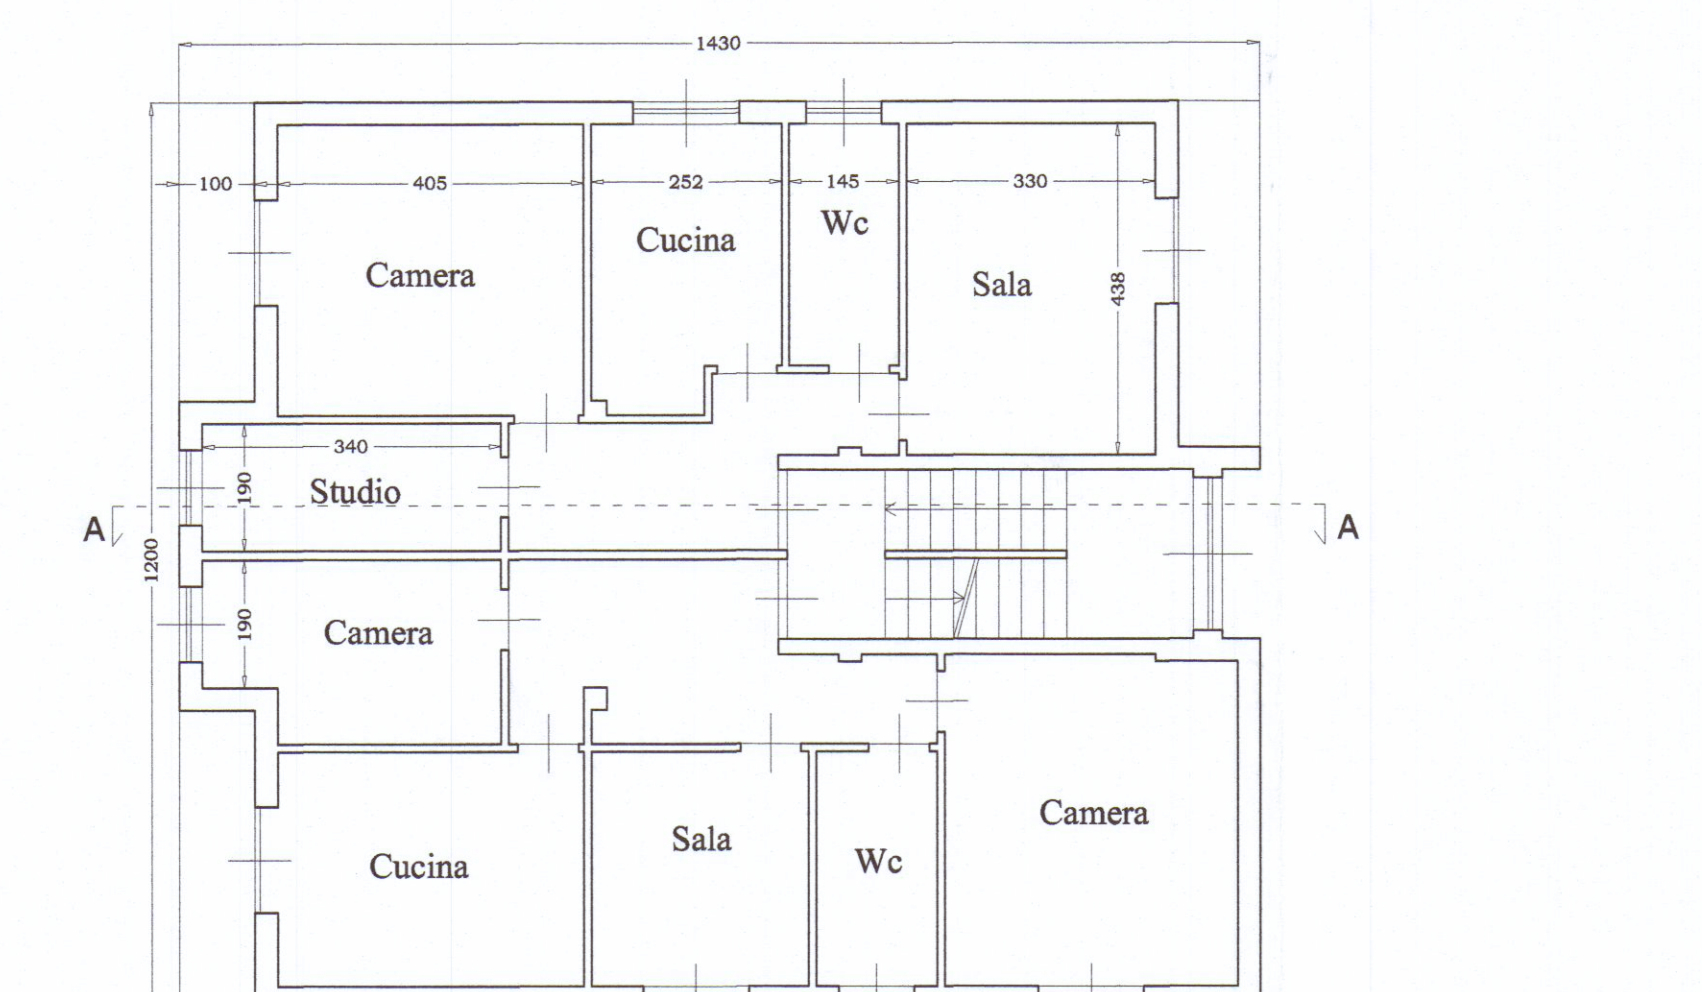

Pianta piano secondo

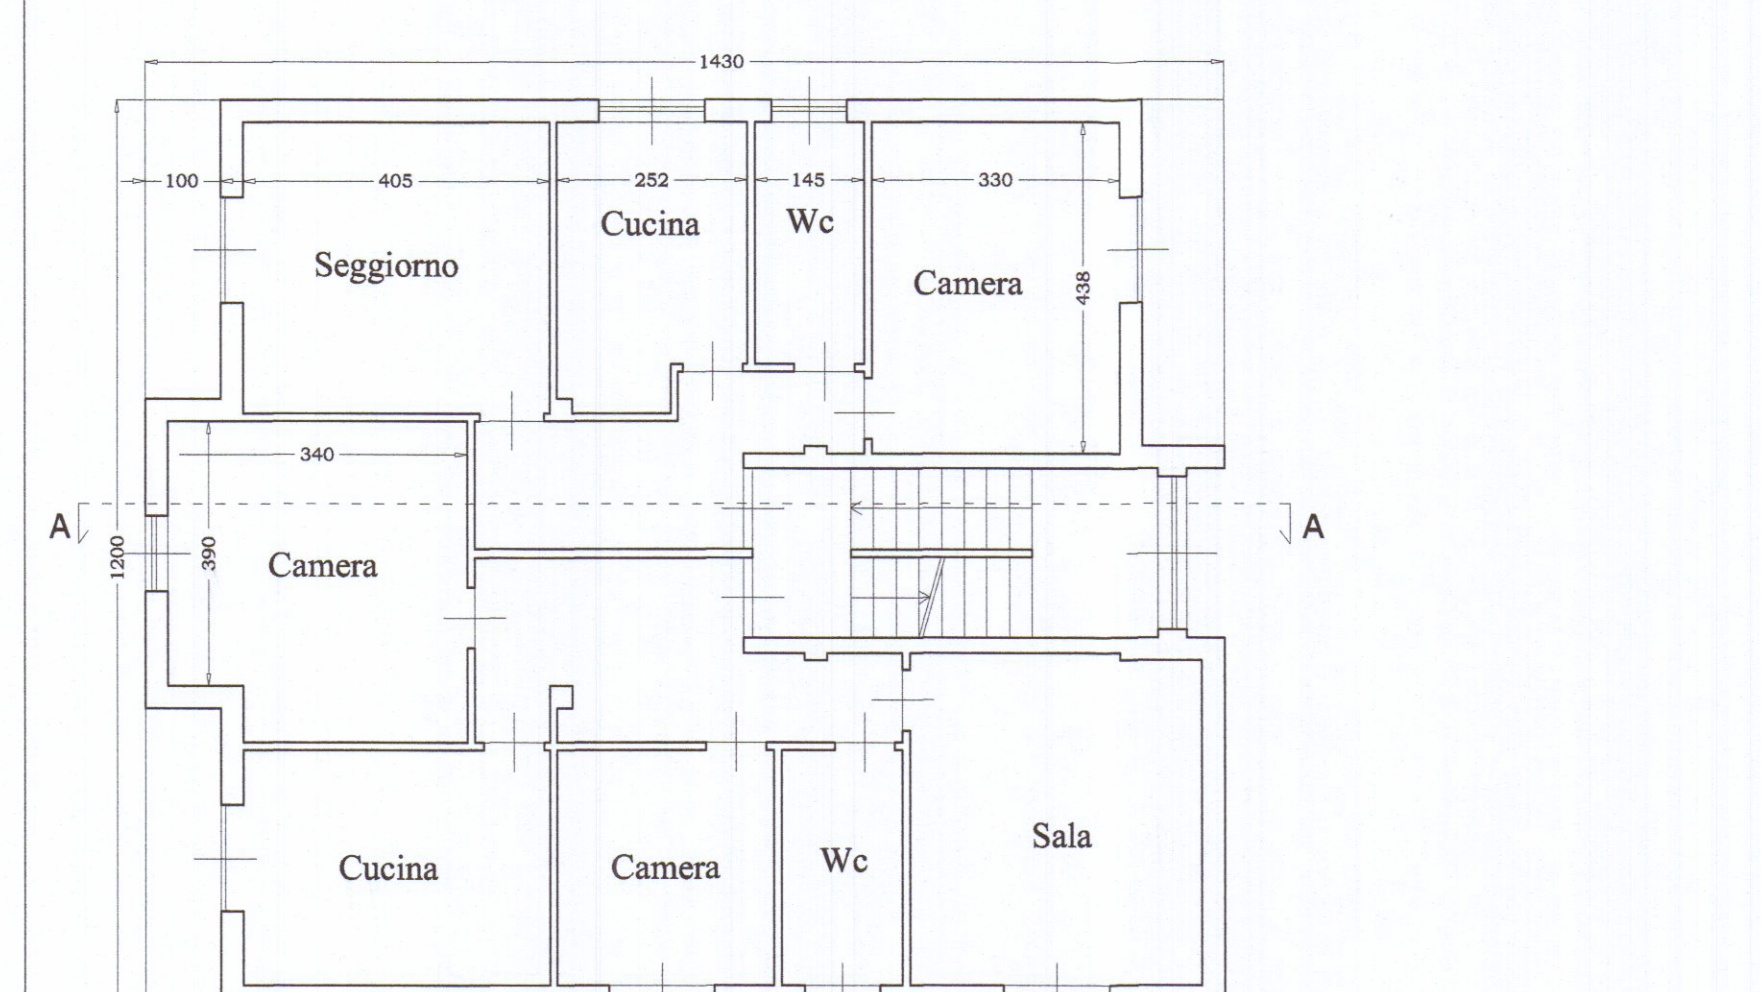

Pianta piano secondo

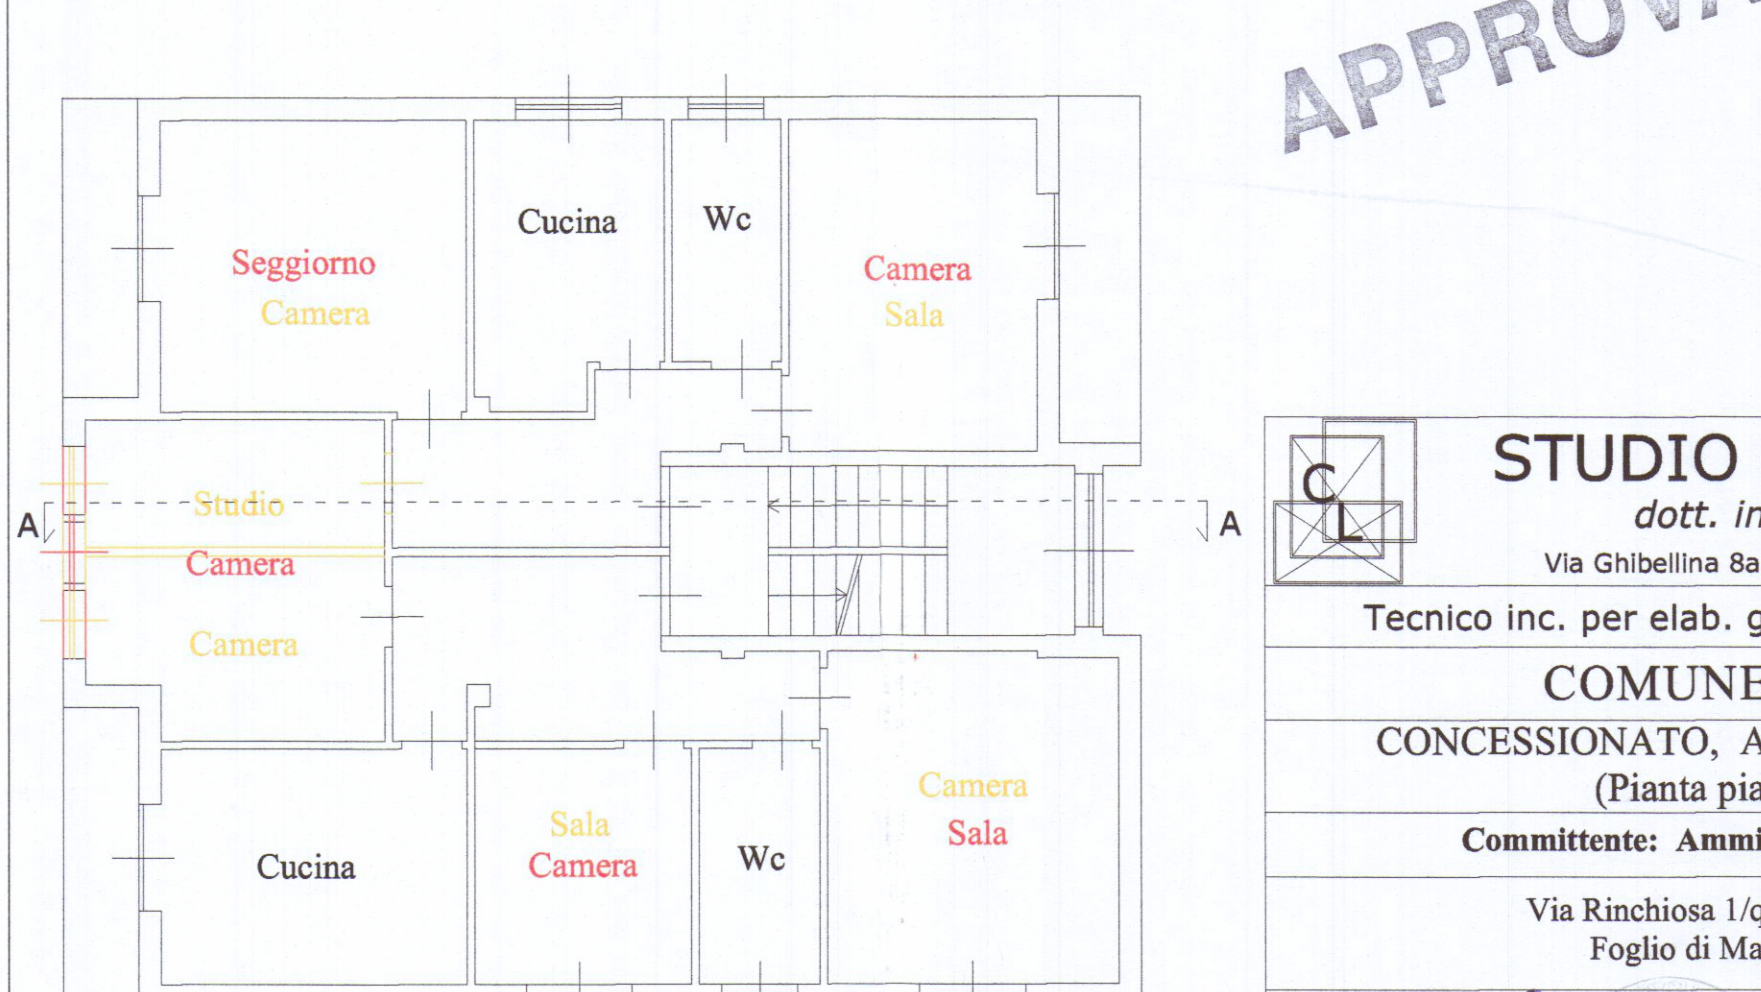

Pianta piano secondo

COMUNE DI CARRARA
SPORTELLO UNICO PER L'EDILIZIA
Assessorato in conformità art. 208 L.R.
65/2014, approvato dal Comune alla
data 10/09/2016
n° 35
elaborato grafico dal 10/03/16
dal Nucleo Valutazione del territorio
Il Responsabile del procedimento
(Venerio Gavio)

APPROVATO
COMUNE DI CARRARA
- 1 MAR. 2016

STUDIO di INGEGNERIA dott. ing. Claudio Lazzini Via Ghibellina 8a Carrara - Tel/fax 0585 1814736	
Tecnico inc. per elab. grafici: Denis Architetto Lorenzini	
COMUNE DI CARRARA CONCESSIONATO, ATTUALE, RAFFRONTO (Pianta piano T. 1°, 2°)	
Committente: Amministratore Pinelli Gianfranco	
Via Rinchiosa 1/q, Marina di Carrara (MS) Foglio di Mappa 102, Particella 8	
Scala: 1:100 Il tecnico: Ing. Claudio Lazzini	Data: Febbraio 2016