

9 DIC. 1977

2 VARIANTE


LAVORO: VARIANTE IN CORSO D'OPERA AL PROGETTO DI COSTRUZIONE DI CASA DI CIVILE ABITAZIONE DA COSTRUIRE IN MARINA DI CARBARA VIALE DA VERRAZZANO DI CUI AL L.E. DEL 10-5-76 N° 75 SUL TERRENO DI PROP. DEI SIG. BRONZONI E NERI		TAV. 2	FABBRICATO
PROGETTISTA: DOT. ING. VINCENZO BOSCO		VISTO VARIANTE 1977	DISEGNATORE: P.R.
SCALA: 1:100	1° PROGETTO		
OGGETTO DEL DISEGNO: PIANTE			
IL PROGETTISTA: DOT. ING. VINCENZO BOSCO	IL PROPRIETARIO:	IL COSTRUTTORE:	IL DIRET. DEI LAVORI:



APPROVATO
29 DIC. 1977
CONTELLATO
11.11.1978



VARIANTE AL PROGETTO
E approvato dal Sindaco alle condizioni
indicate nel permesso di costruire n°
del 10.11.1976
licenza edilizia del
12.11.1977
L'ING. CAPO

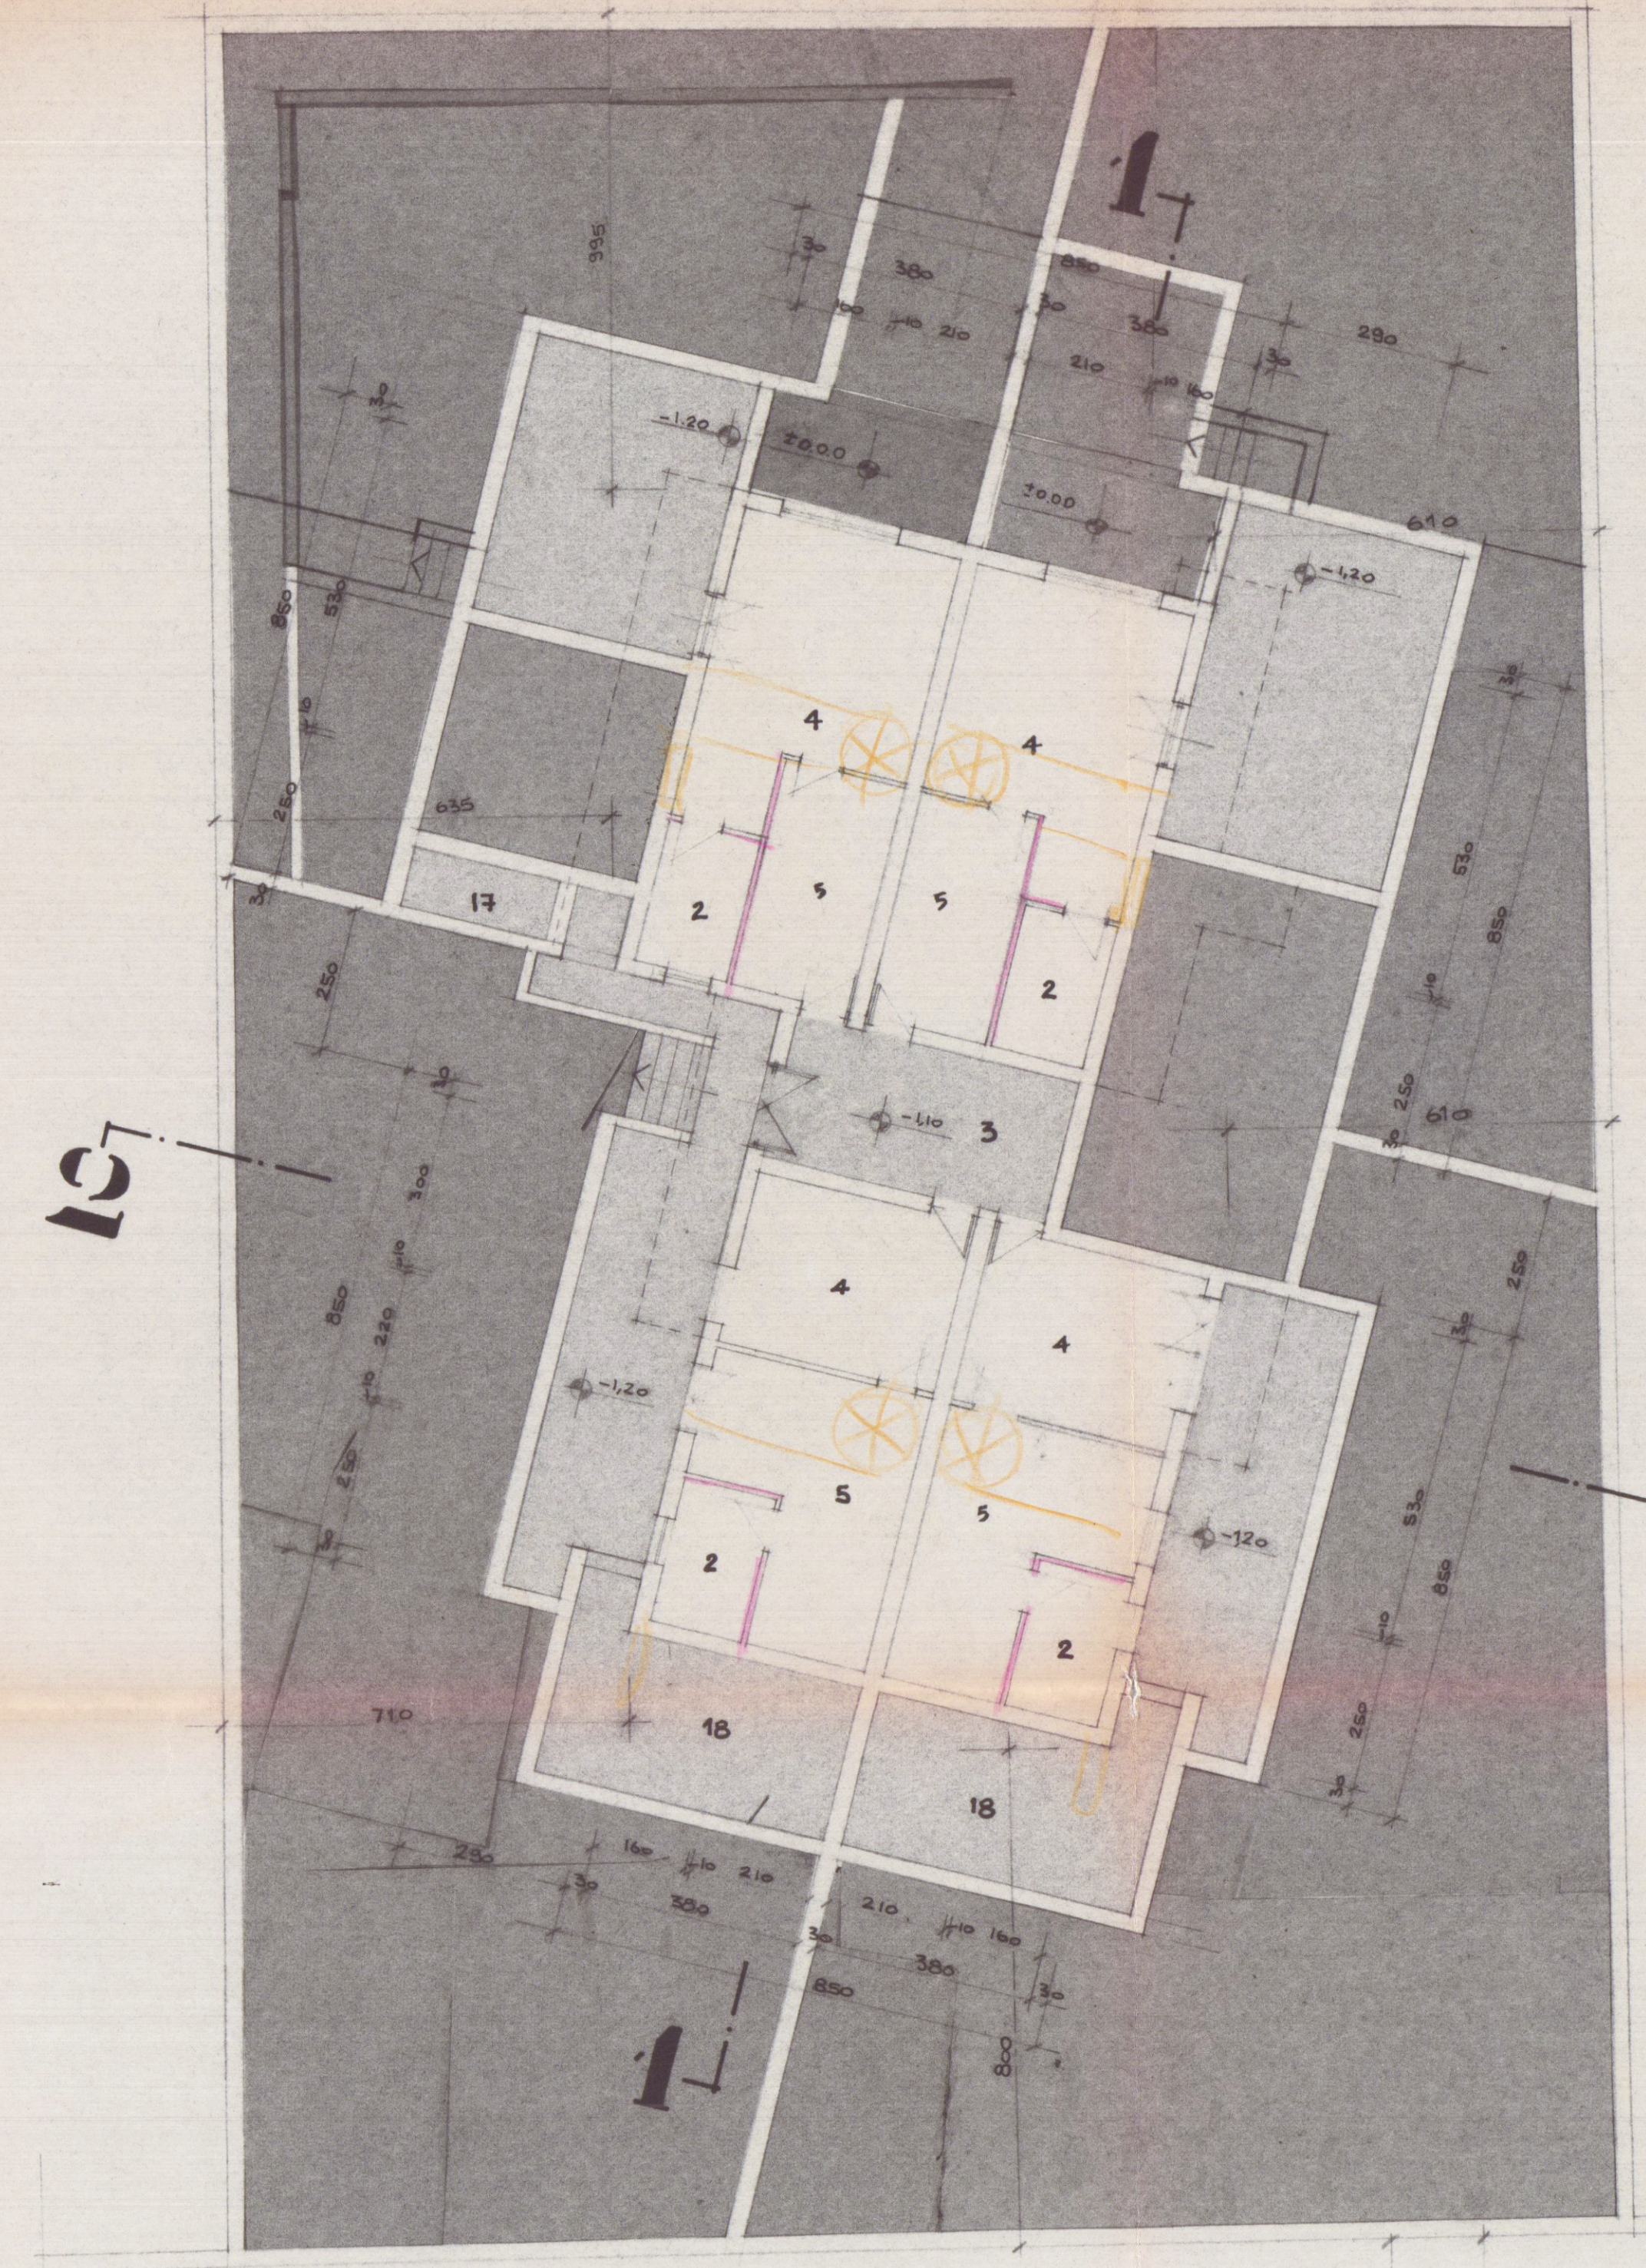


PIANTA PIANO SEMINTERATO



PIANTA PIANO RIALZATO



PIANTA PIANO PRIMO

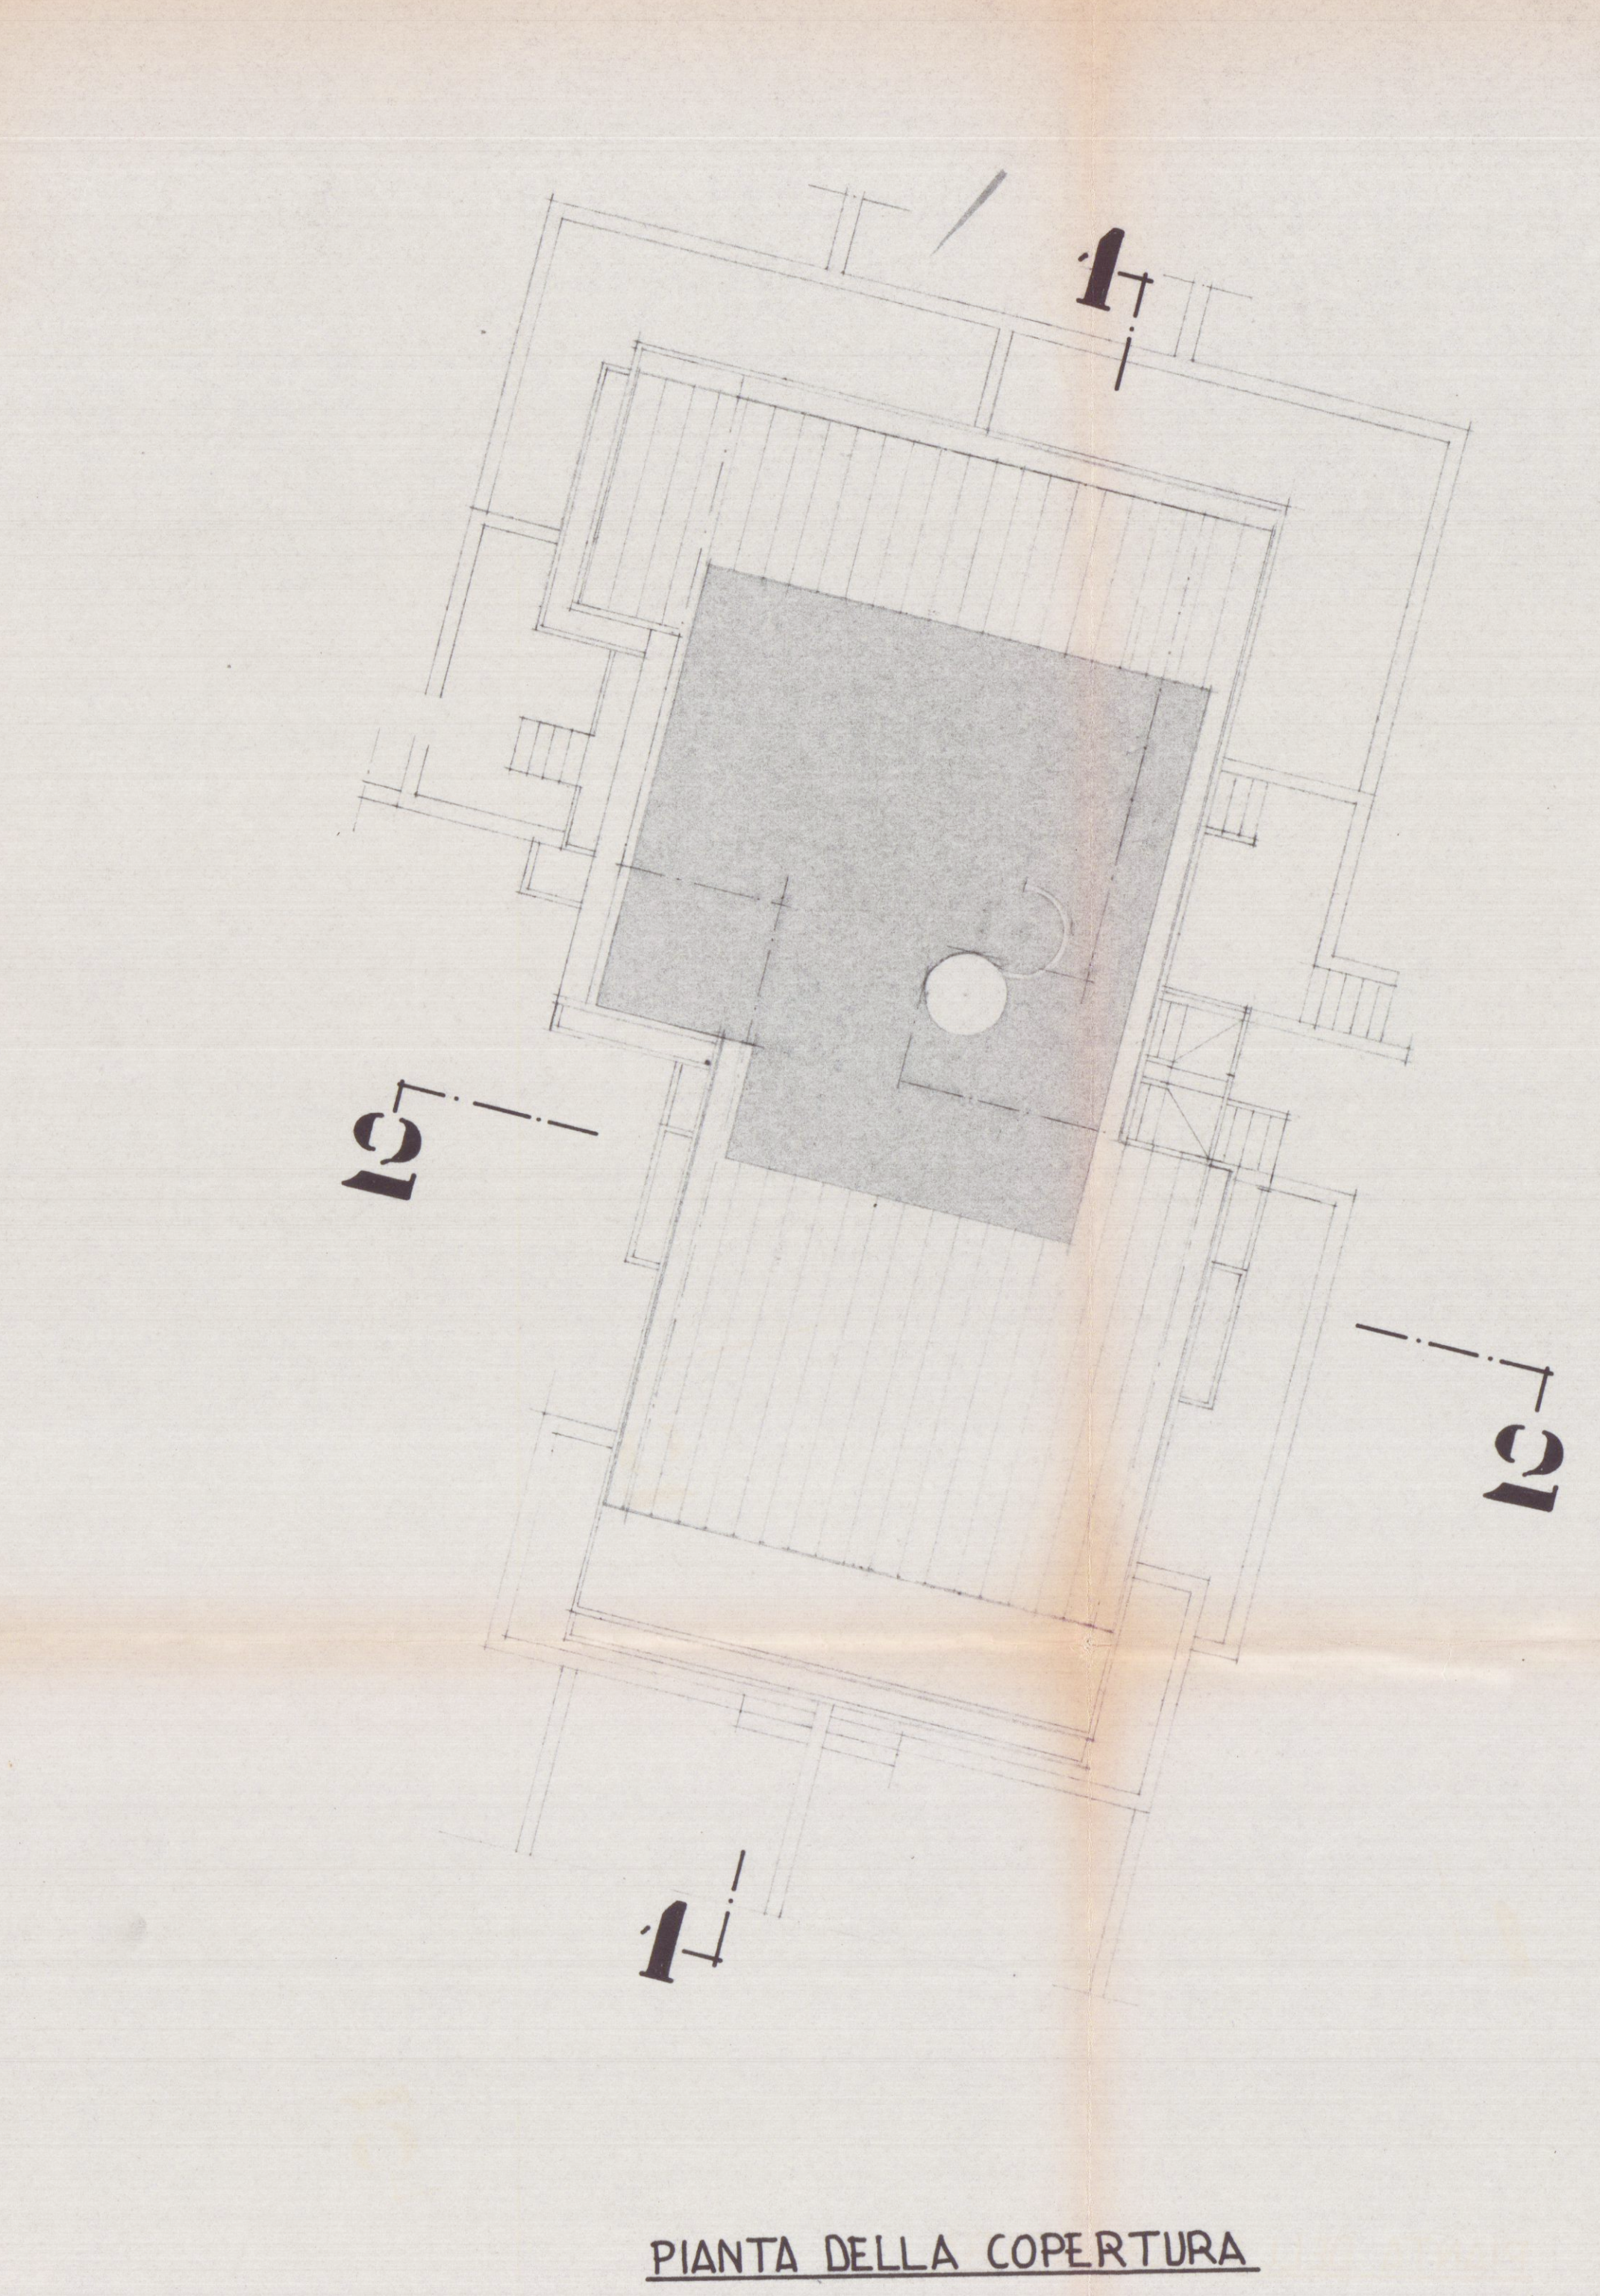

PIANTA DELLA COPERTURA