


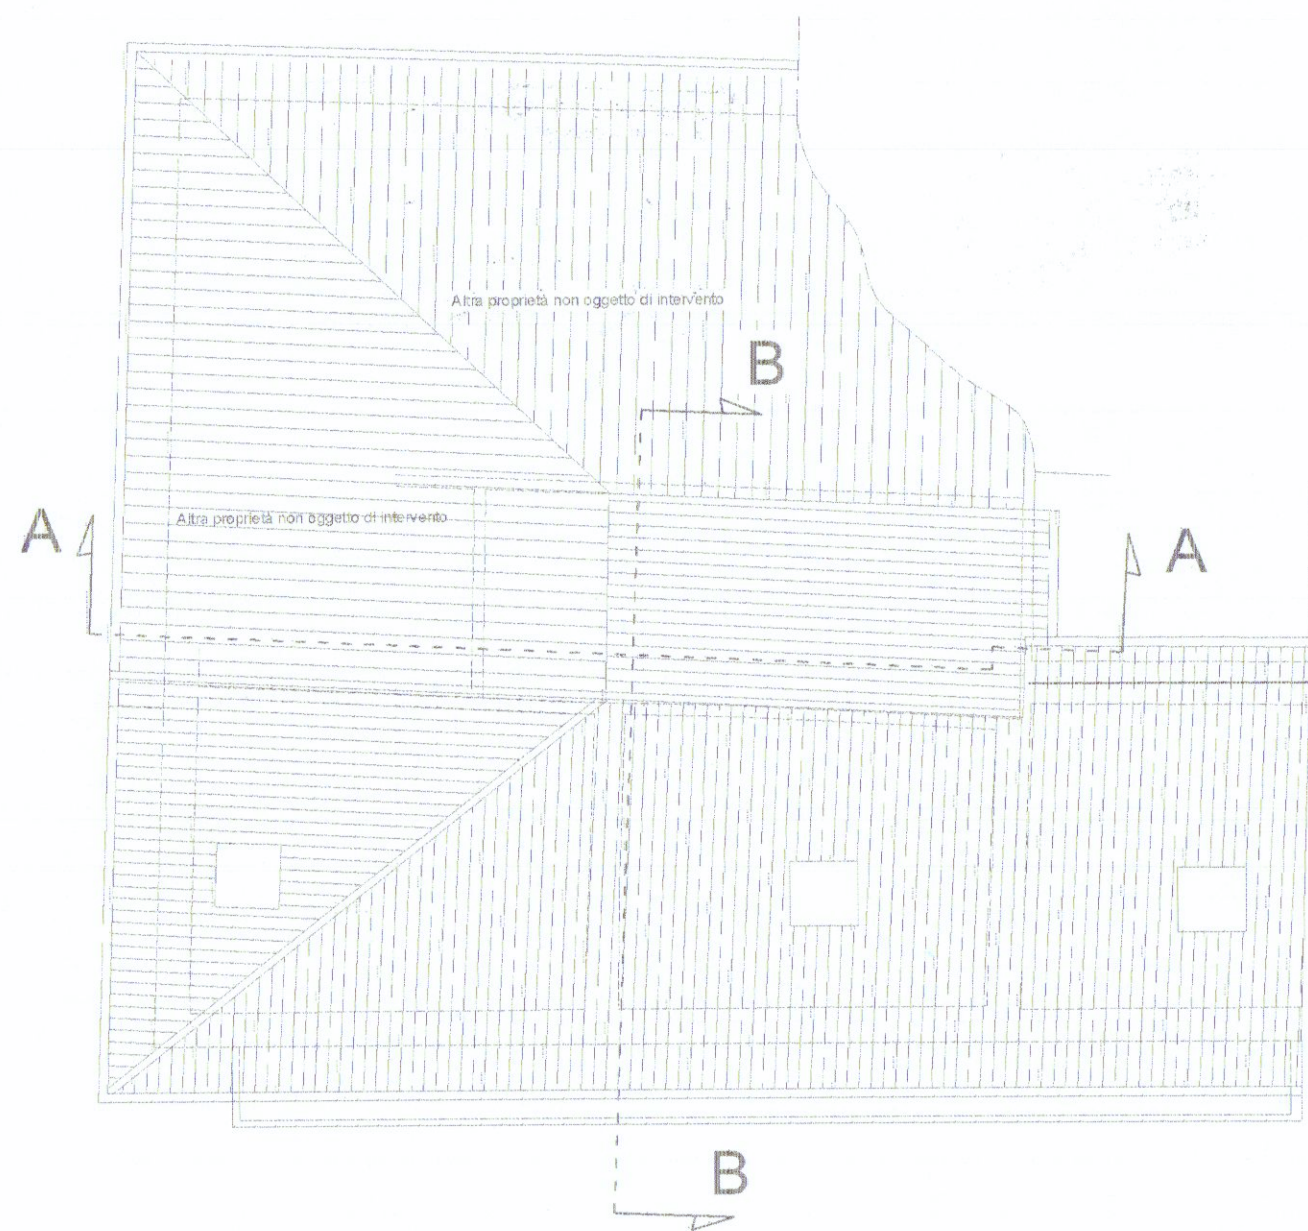

Pianta COPERTURA

SCHEMA SUPERFICI AEREO ILLUMINANTI						
Nr.	Locale	Dimensione Massima ml	Sup. mq.	Dim. porte e finestre	Sup. Sup. aero-ill. mq. 1/8 min. mq	Esito
1	Sogg-cuc.	4,20 x 5,20	17,79	0,95 x 2,35 0,95 x 1,60	3,75 2,22	Verificato
2	Camera m.	4,05 x 3,65	17,03	0,95 x 2,35	2,23 2,13	Verificato
3	Camera s.	3,05 x 2,75	9,05	0,95 x 2,50	2,38 1,13	Verificato
4	Bagno	2,70 x 1,70	4,06		0,00 0,51	Non Verificato
5	Ing.-dis.	2,80 x 1,10	4,00		0,00 0,50	Non Verificato
6	Soffitta	4,20 x 5,20	17,36	0,90 x 0,90	0,81 2,17	Non Verificato
7	Gioco B.	3,00 x 4,90	14,43	0,90 x 0,90	0,81 1,80	Non Verificato
8	Stend.-Lav.	3,65 x 3,20	11,67	0,90 x 0,90	0,81 1,46	Non Verificato
9	Bagno	2,05 x 1,75	3,60		0,00 0,45	Non Verificato

Per i locali 4-5-6-7-8-9 non è necessario che le sup. minime aeroilluminanti siano verificate.

Arch. TELARA SILVESTRO
C.F. TLR SVS 44R25 B832N
Carrara, Piazza 2 Giugno, 14 -
Tel. 3407193154
E-mail: telaradelcarlo@tin.it

COMUNE
di
CARRARA (MS)

Frazione : Avenza
Località : Nazzano


DITTA : BRIZZI GIORGIA Carrara, piazza L. Giorgi 18 -
C.F. BRZ GRG 37B55 B832Q

OGGETTO: Intervento di ristrutturazione edilizia r3

CONTENUTO : PIANTE - PROSPETTI - SEZIONI

STATO DI PROGETTO

ESTRATTO CATASTALE 1:1000

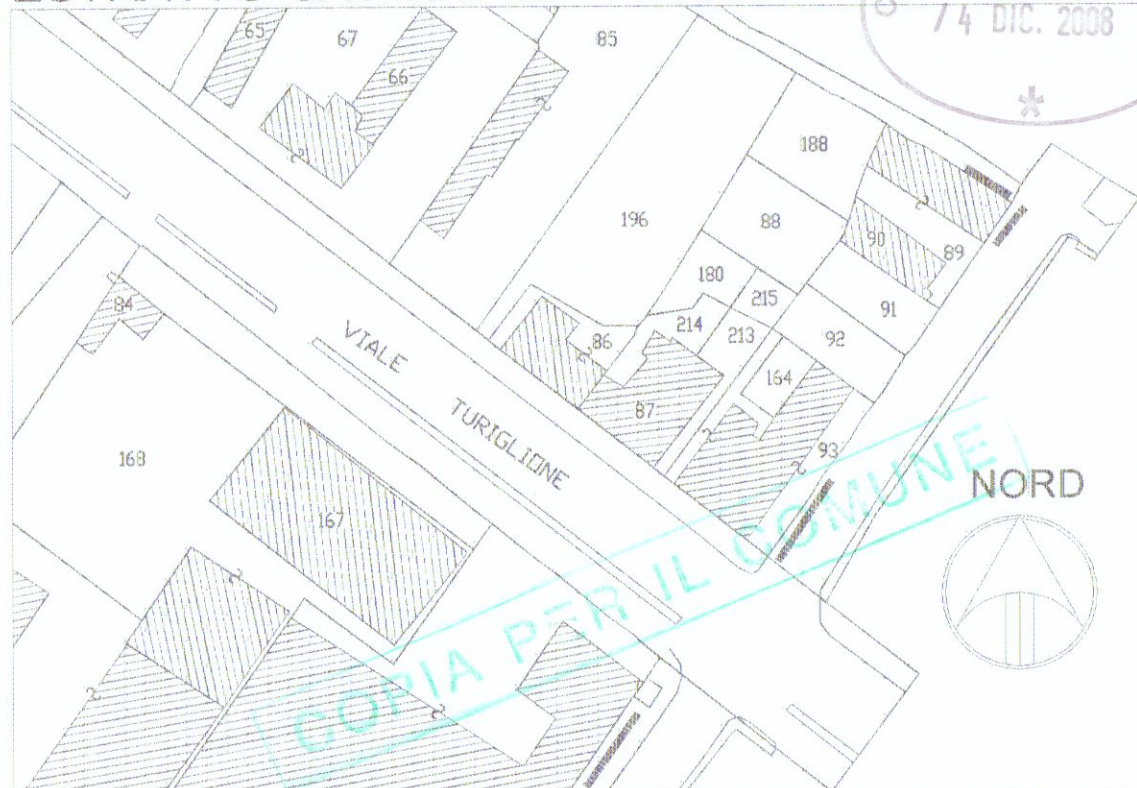

SCALA
1: 100

FOGLIO
83

MAPP. 93
SUB. 10

TAVOLA
02

SPAZIO PER L'APPROVAZIONE


IL TECNICO

REGIONE TOSCANA
Ufficio Tecnico del Genio Civile di Massa Carrara
PRATICA SISMICA IV
- 743 -
Elaborato allegato alla denuncia presentata ai sensi
del D.P.R. 6-6-2001 n° 380 e L.R. 3-1-2005 n° 1





Arch. Silvestro Telara


CARRARA, Luglio 2008

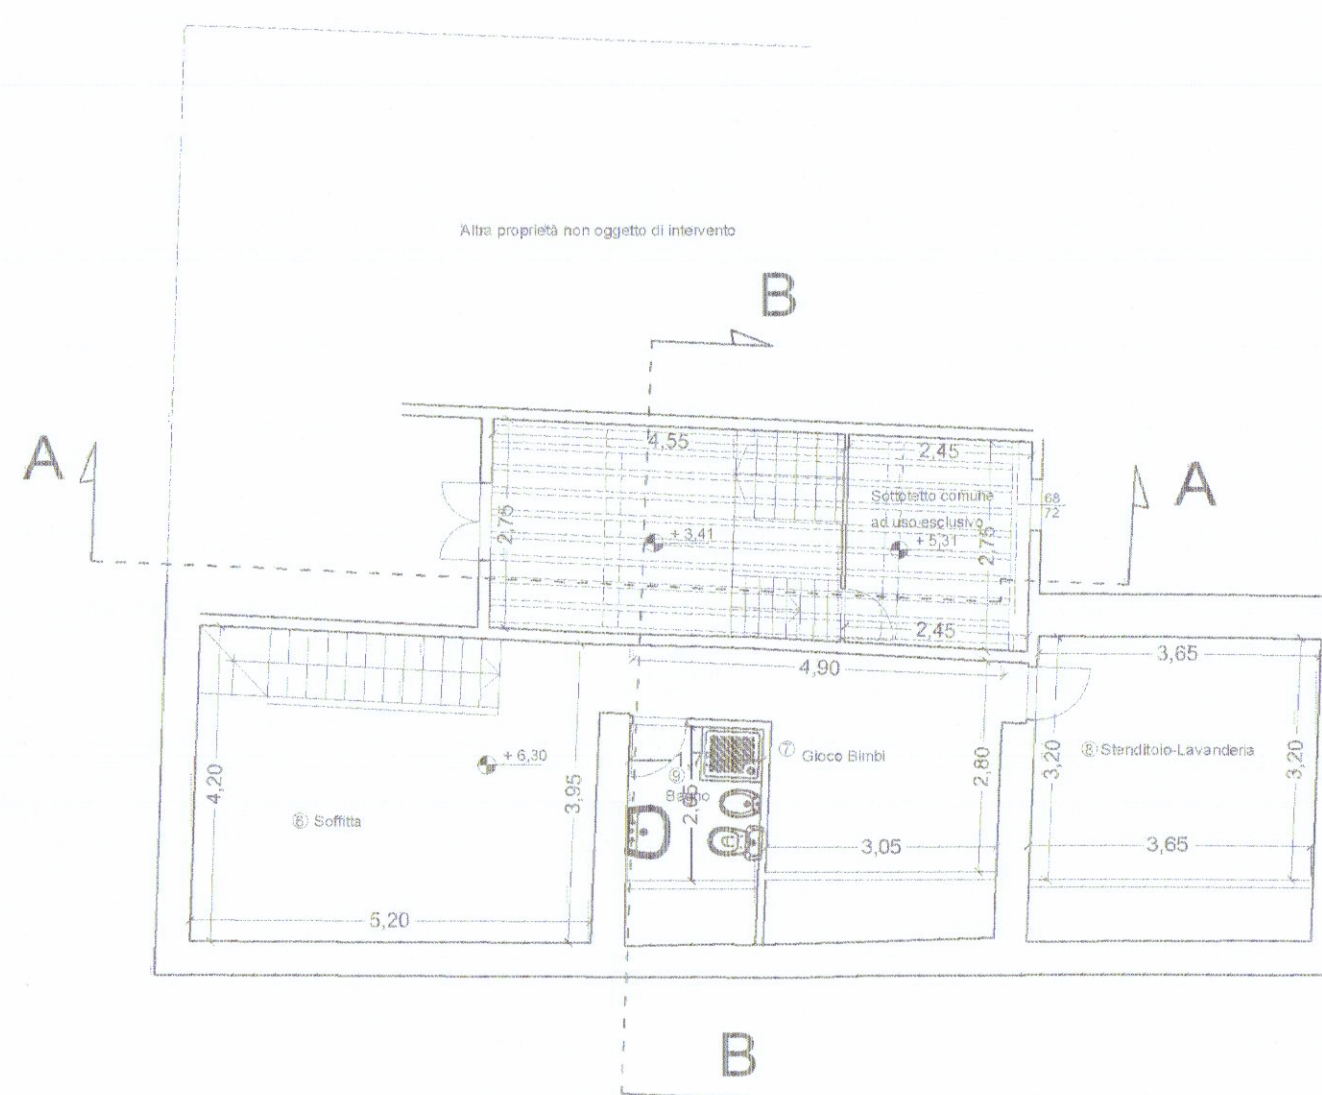


Pianta Piano SOTTOTETTO

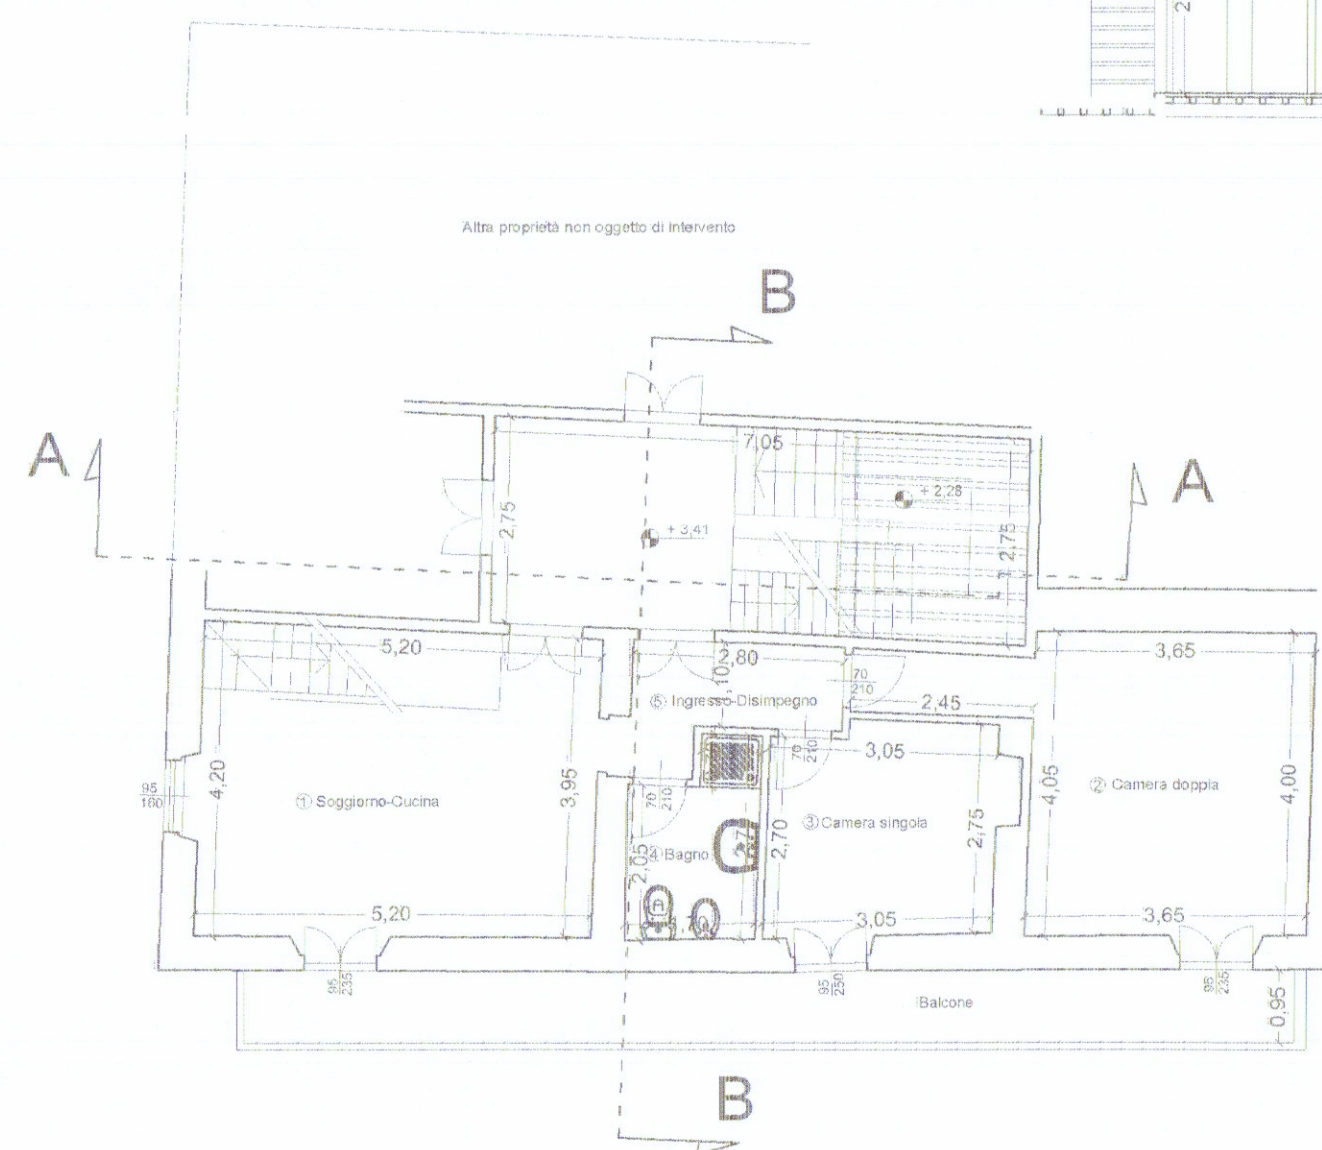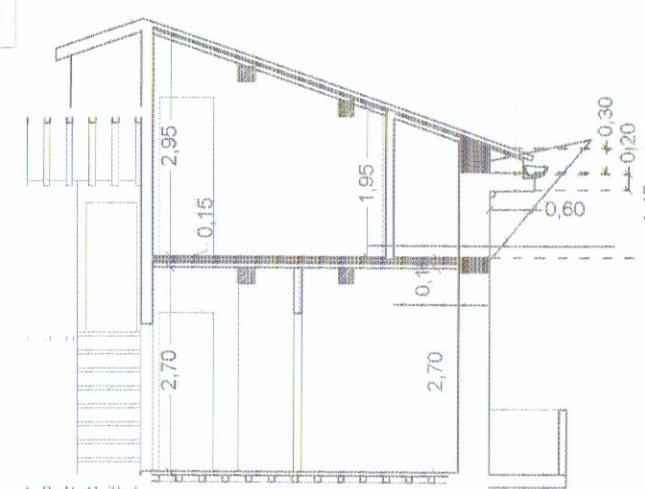


Pianta Piano PRIMO

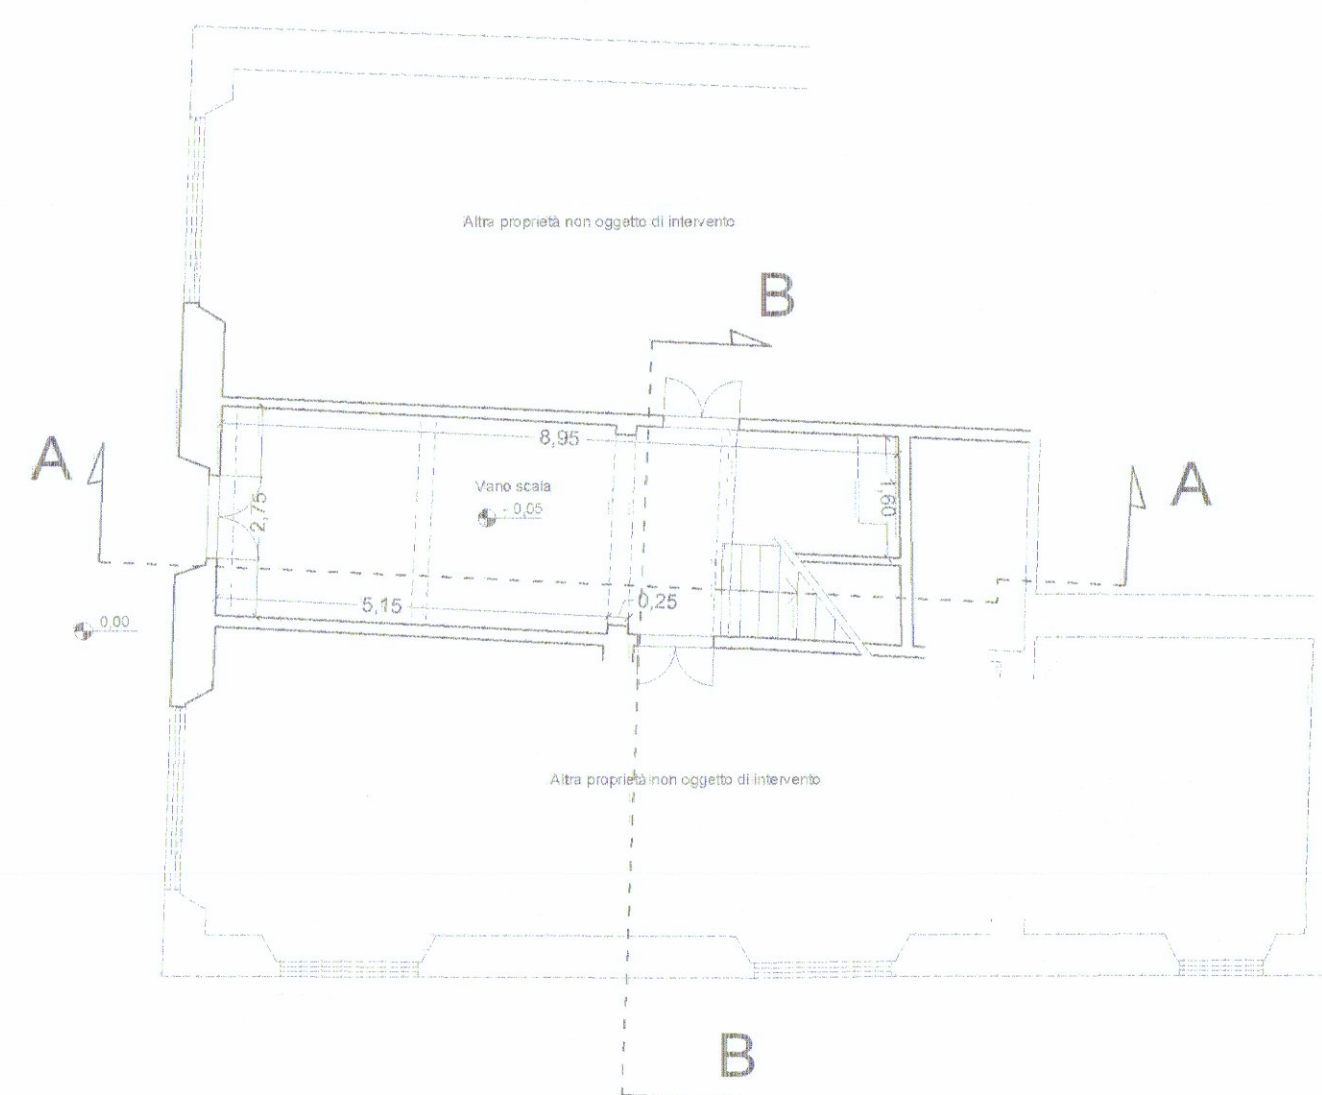


Pianta Piano TERRA

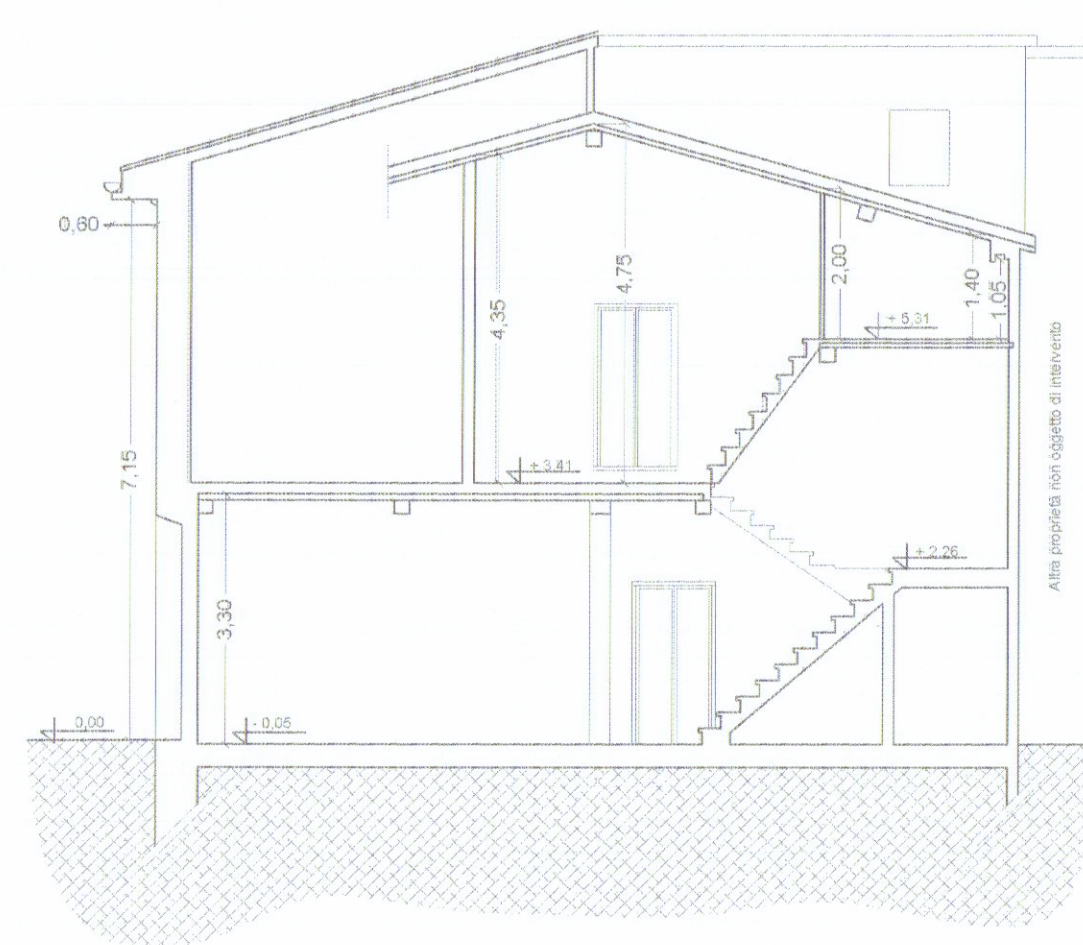

Sezione A-A

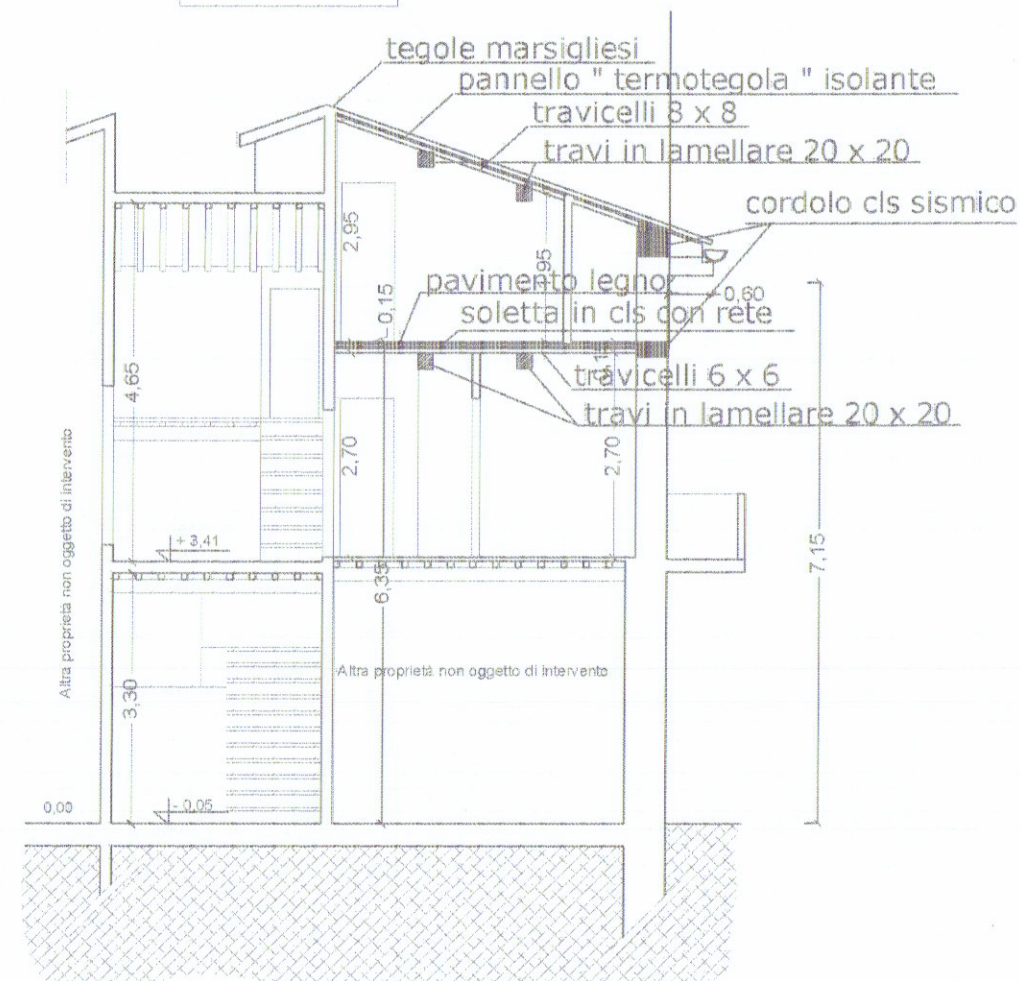

Sezione B-B

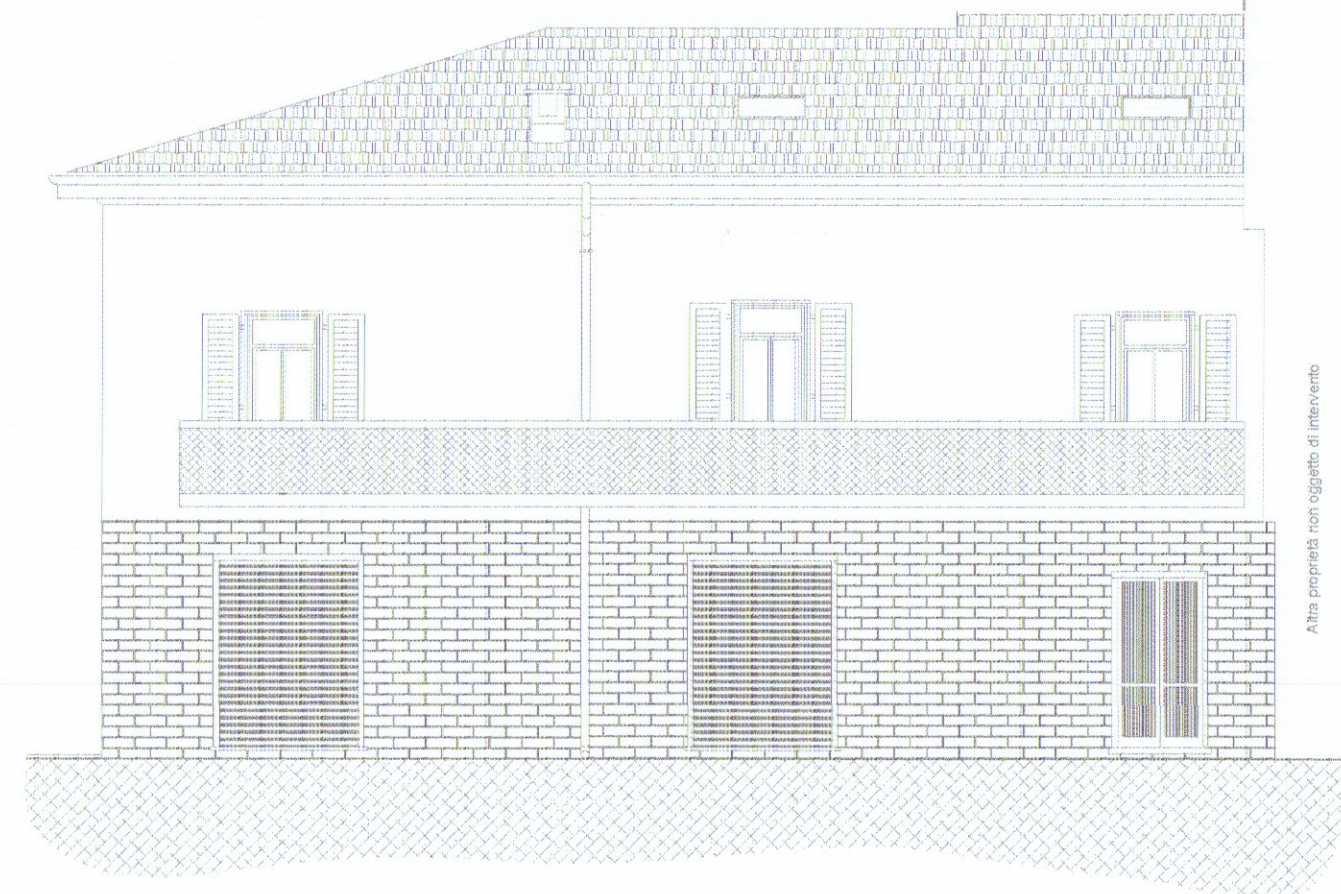

Prospetto EST



Prospetto SUD