


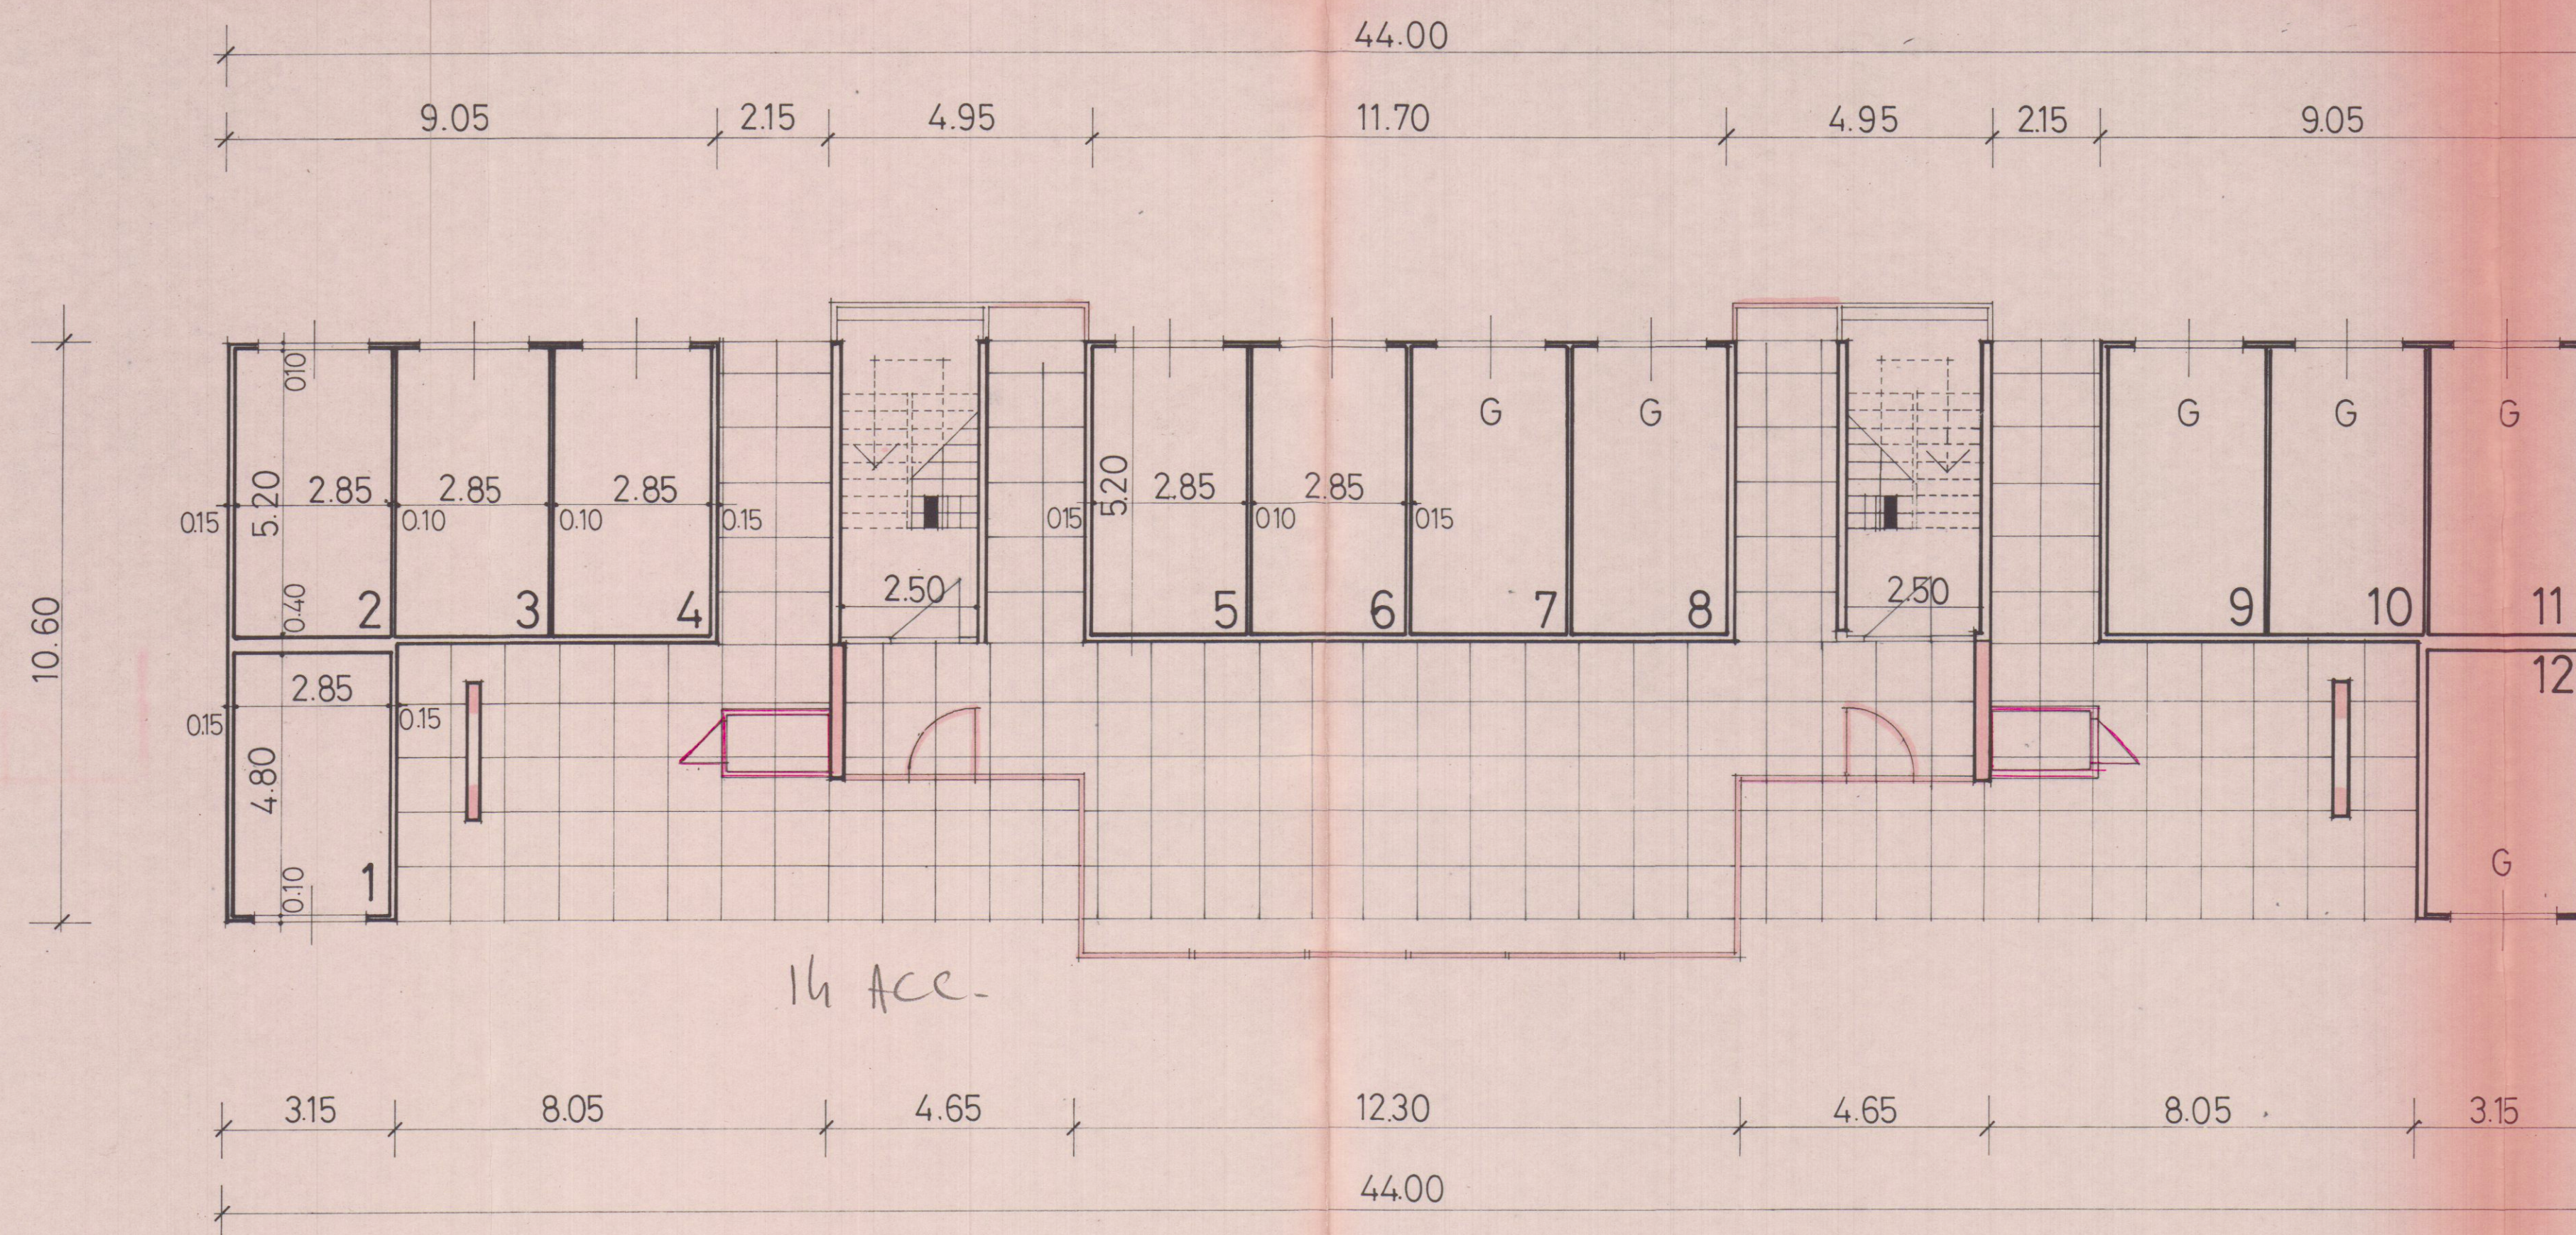

GARAGES 1 12 MQ 13,68
GARAGES 2-11 MQ 14,82

VARIANTE

APPROVATO

- 6 DIC. 1984 **CONTROLLATO IL TECNICO**



VARIANTE
Approvato dal Sindaco alle condizioni
della concessione edilizia originaria
n. 288 del 15.6.1982
CARRARA, li 6 DIC. 1984

L'INGEGNERE CAPO
L. Ghinai

COMUNE DI CARRARA
E.A.CO.S. SIENA

legge 5 agosto 1978 n° 457 (ed. convenzionata)

**progetto per la costruzione di un fabbricato
per 12 alloggi in loc. bonascola**

progettista: dott. arch. **luciano ghinai**



PIANTA PIANO TERRA

tavola 2

scala 1:100