

13 GIU. 1967

PROGETTO DI EDIFICIO DI CIVILE ABITAZIONE
CONTRADDISTINTO COL "TIPO A" NELLA LOTTI-
ZAZIONE IN STRADA COMUNALE DI BONASCOLA
NEL COMUNE DI CARRARA - SCALA: 1:100

PROGETTISTA: DOTT. ARCH. FRANCESCO FORTE - FIRENZE

IL PROPRIETARIO:

Francesco Forte
Dott. Arch.
FRANCESCO FORTE
FIRENZE


Francesco Forte

Approvato dal Sindaco alle condizioni
indicate nel permesso di costruzione
N° 110 del 2 AGO. 1967


P. L'ING. CAPO
Vorrie




APPROVATO
2 AGO. 1967
CONTROLLATO
AL TECNICO

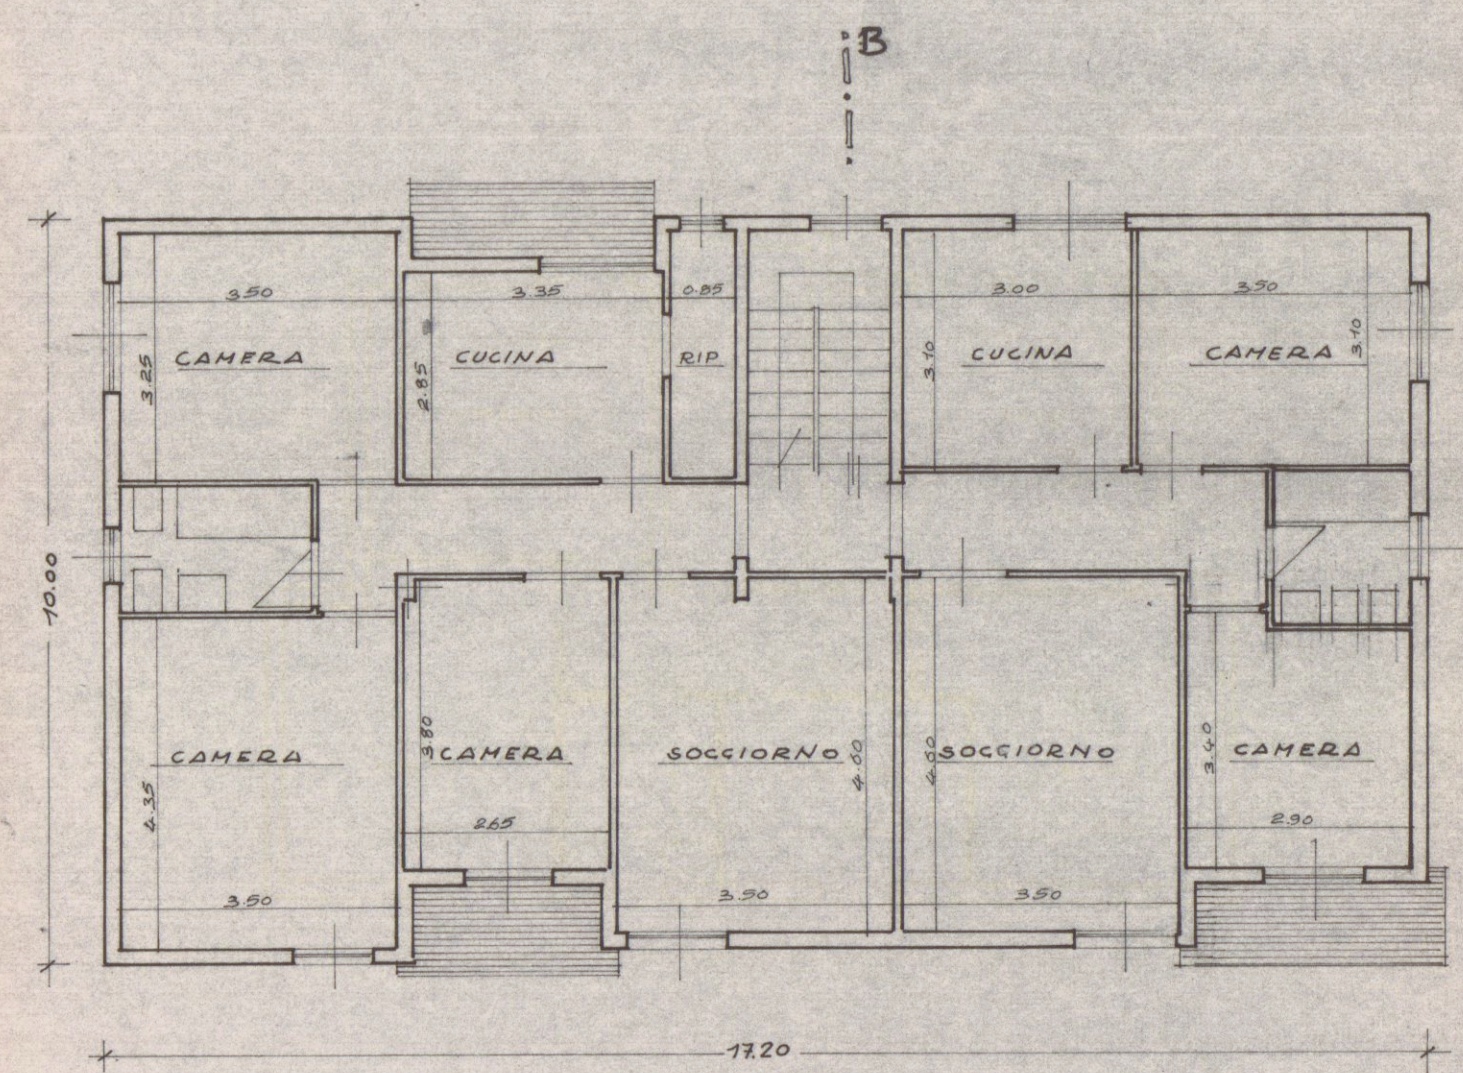


PIANTA PIANO TIPO

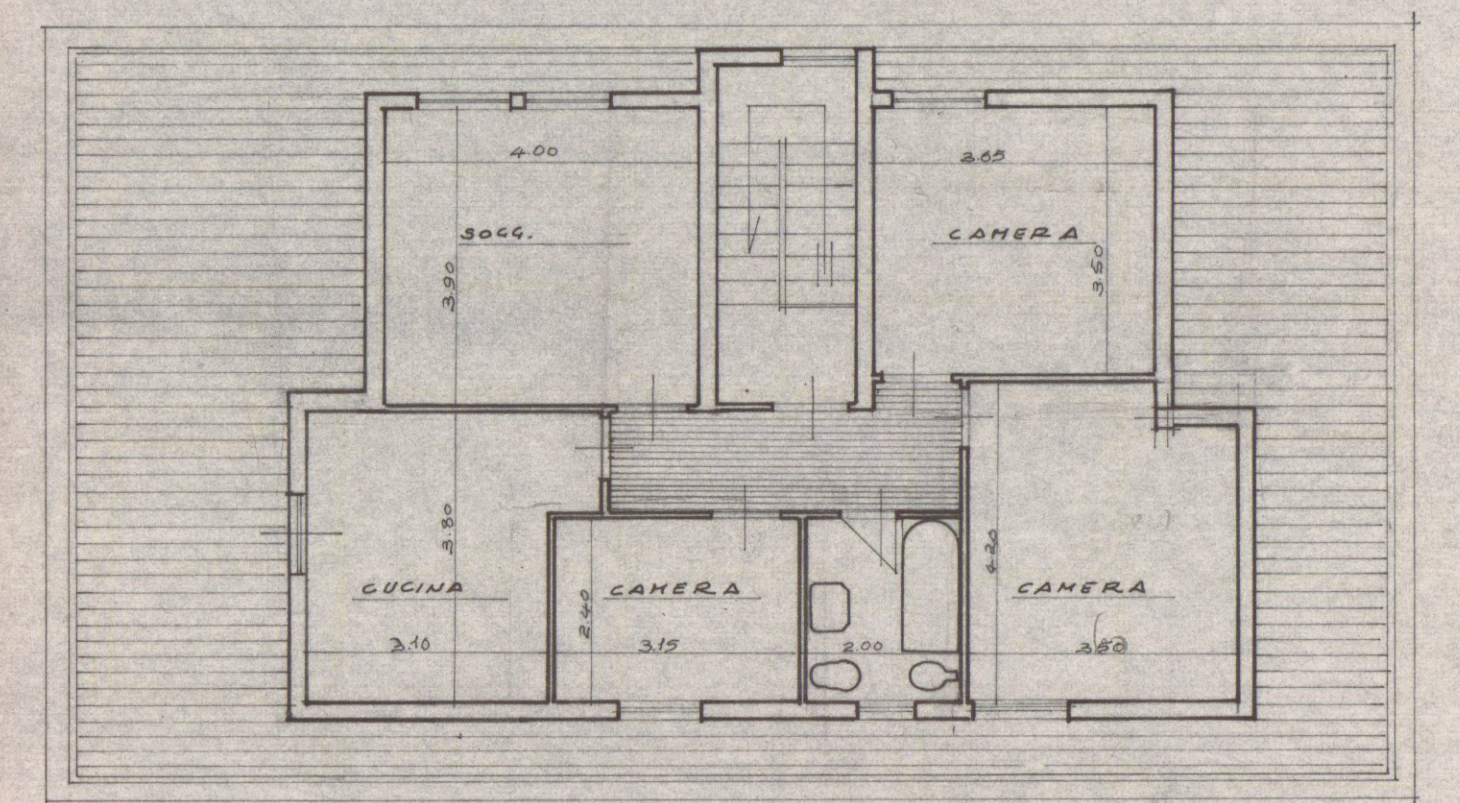


PIANO ATTICO

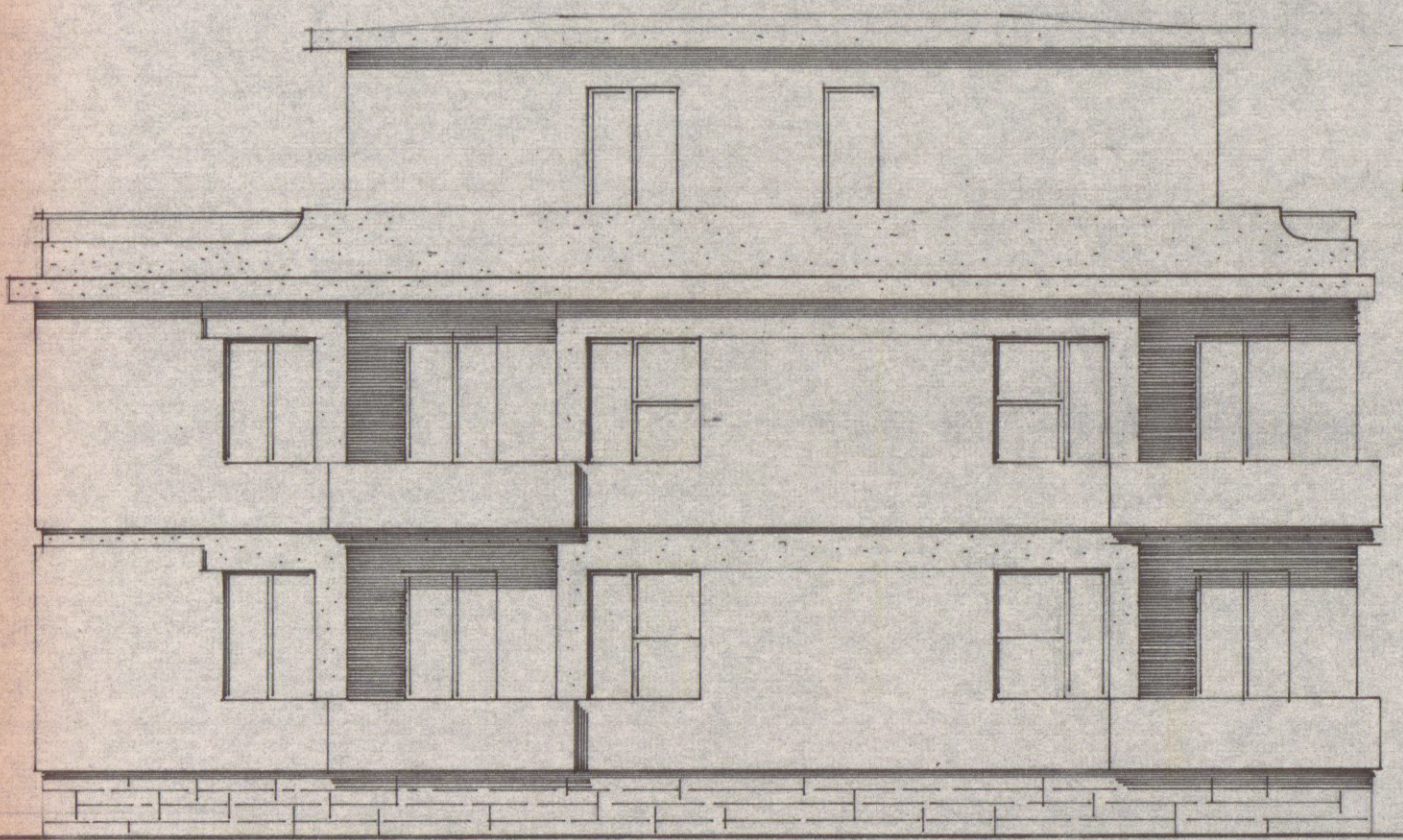


PROSPETTO PRINCIPALE

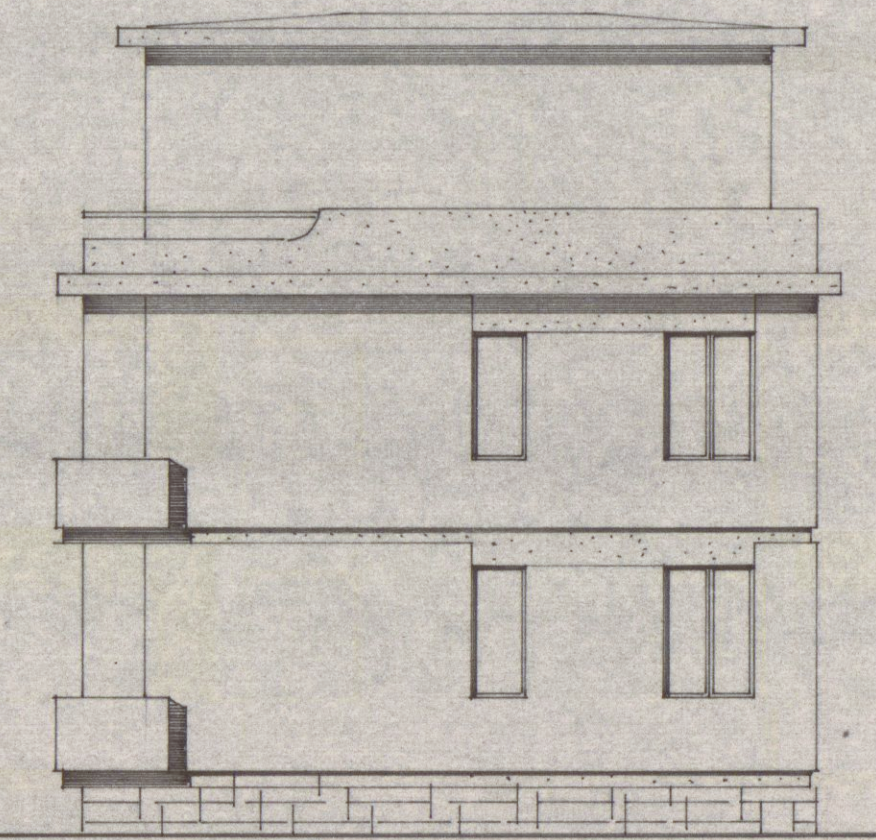

PROSPETTO LATERALE

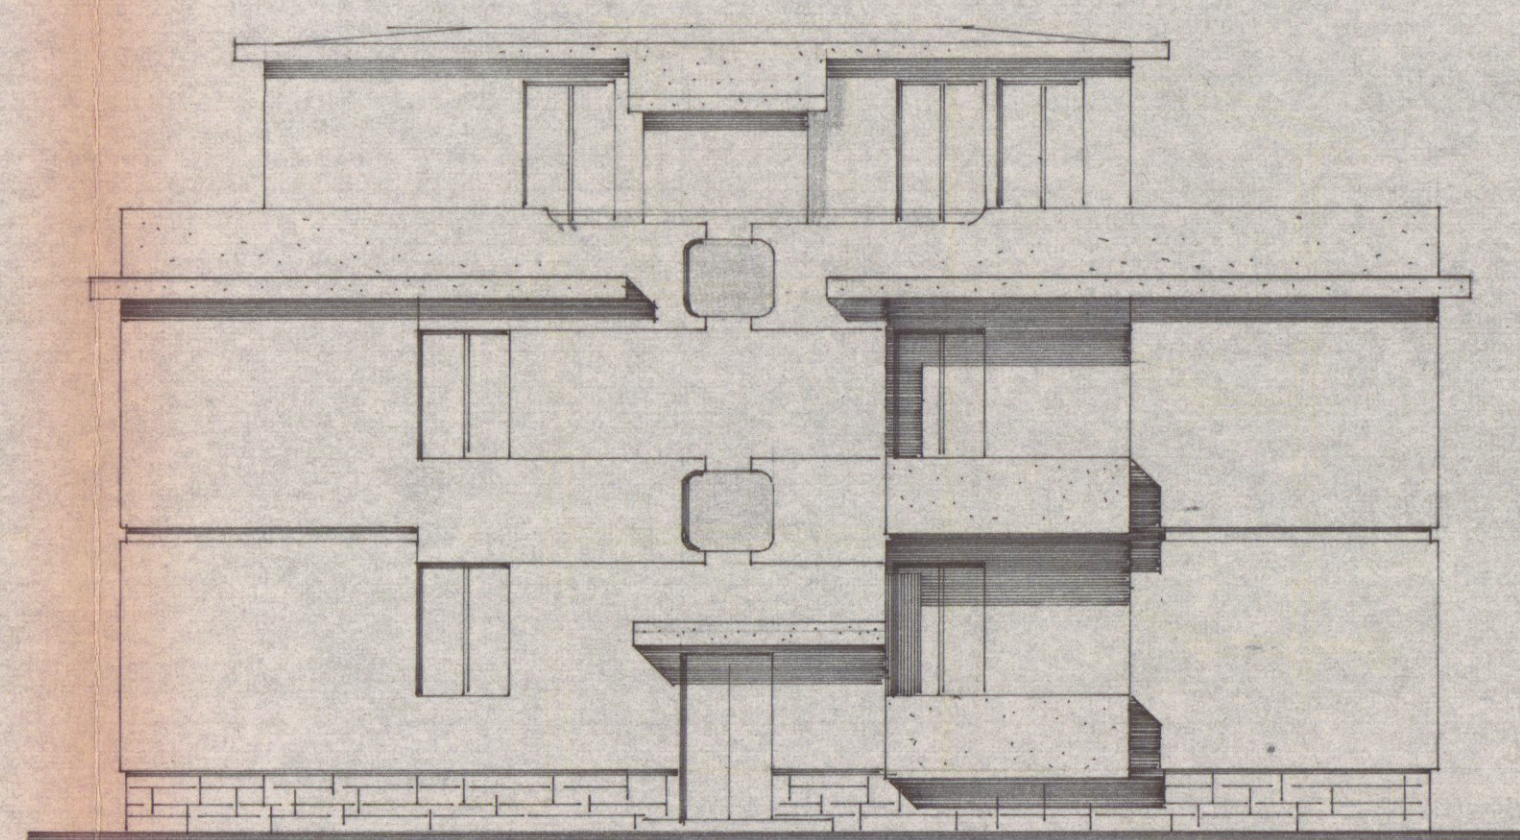

PROSPETTO SECONDARIO

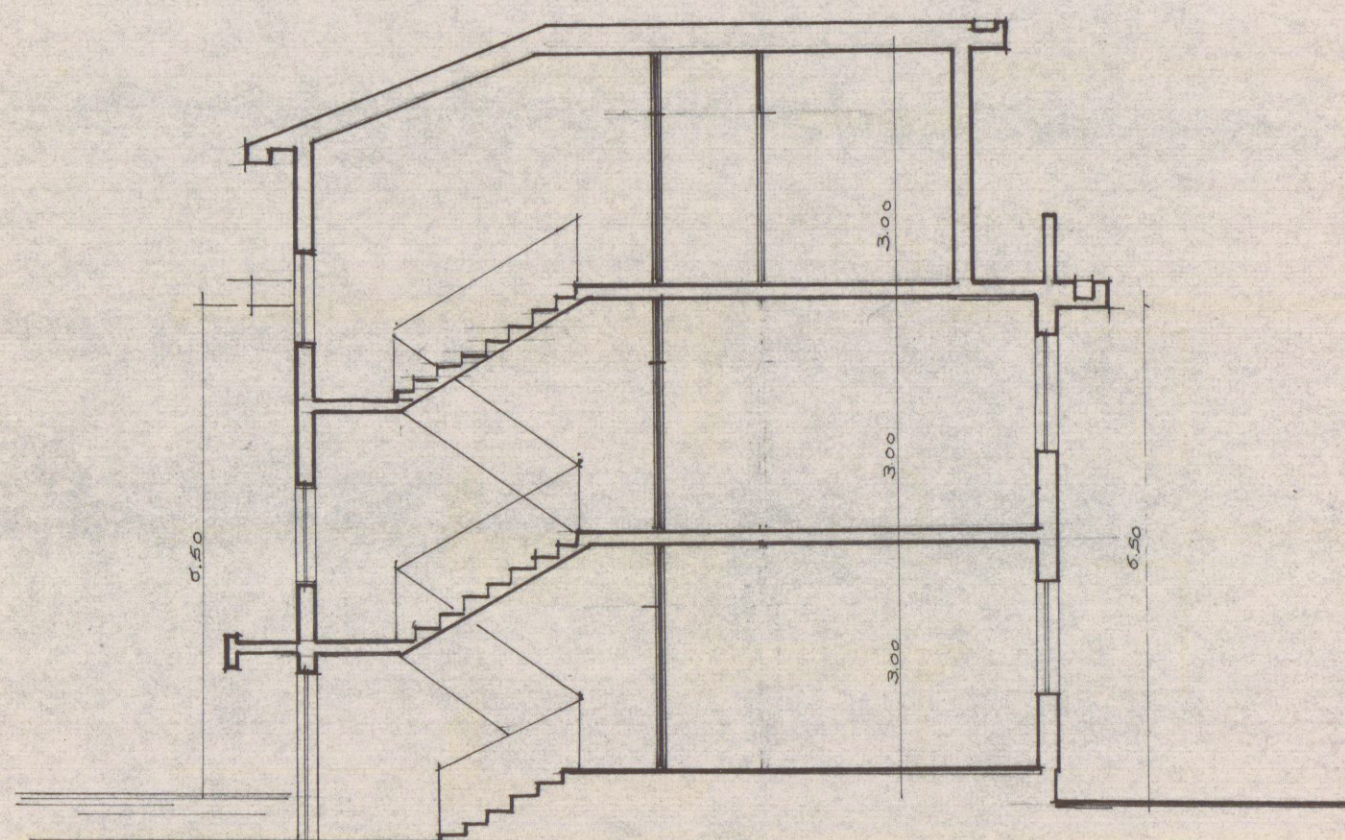

SEZIONE A-B