

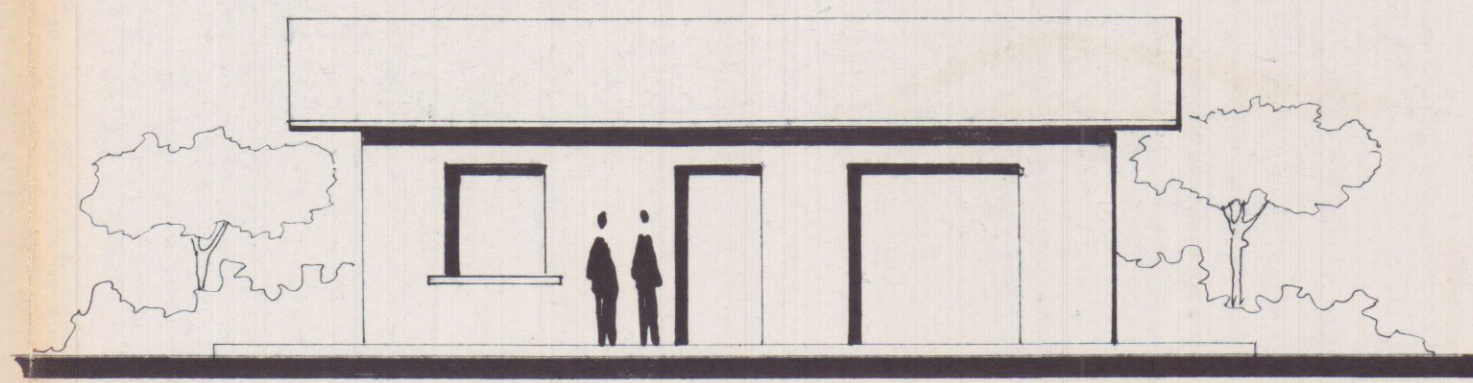
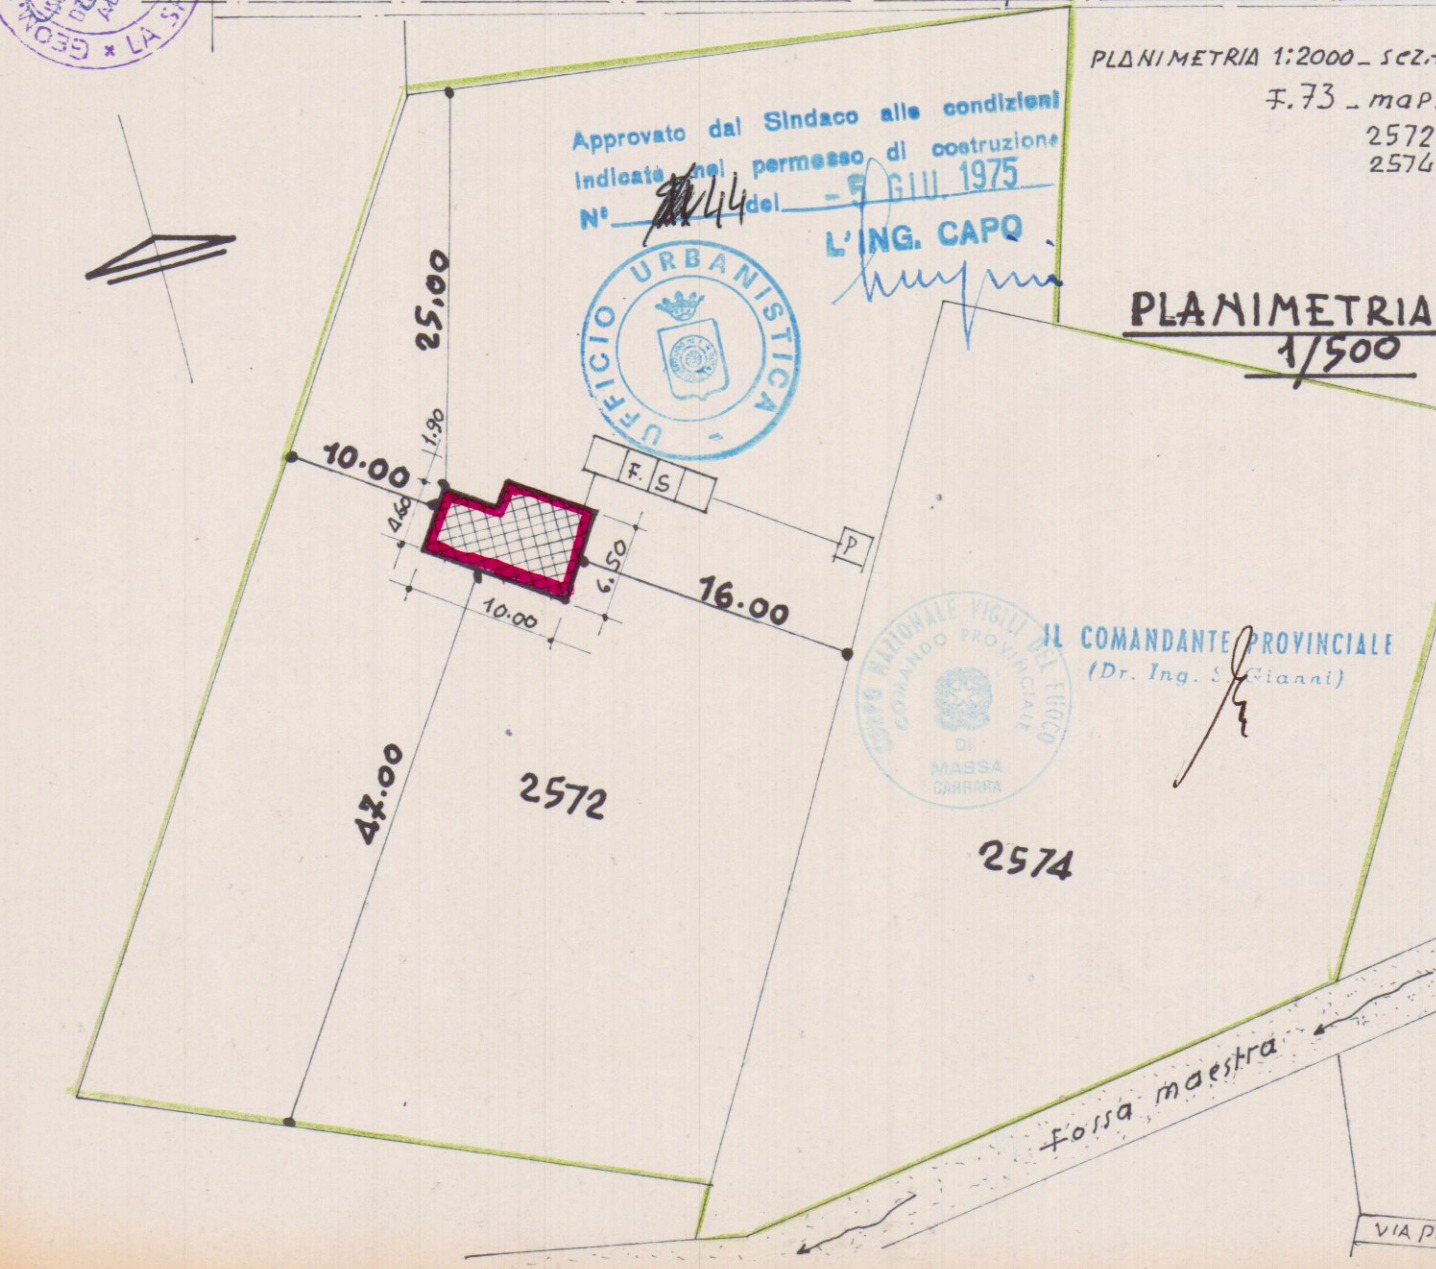



25 APR. 1975
 Costruzione di un fabbric. colonica ad uso
 cantina e dep. att. agricoli in Marina di Carrara.
 loc. Battilanino per conto della Signora Barattini
 Gabriella
 scala 1/100

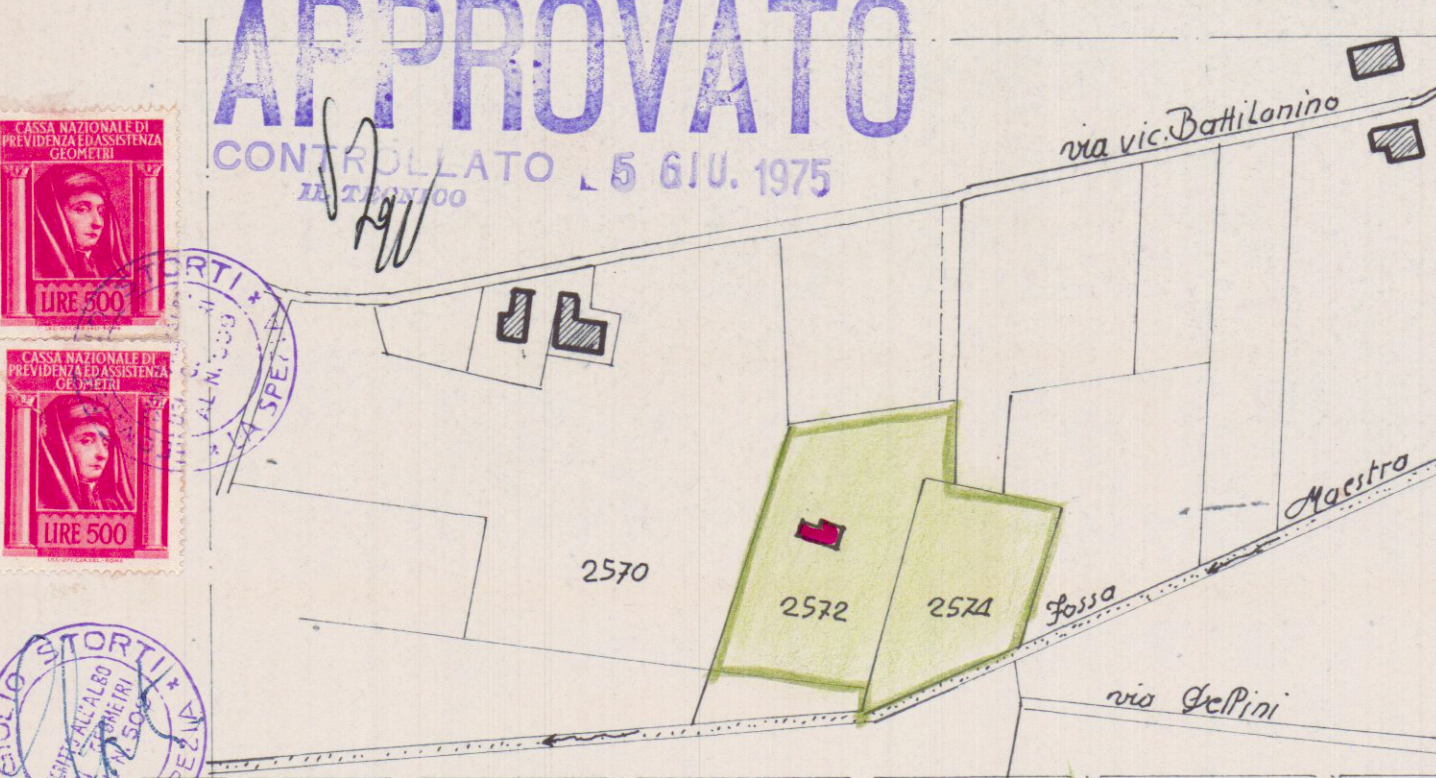


Prospetto

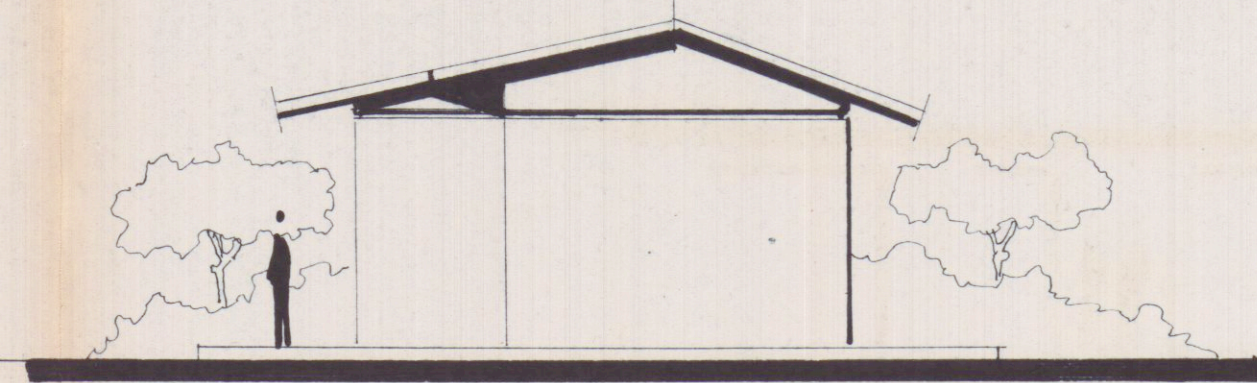


Lato sinistro

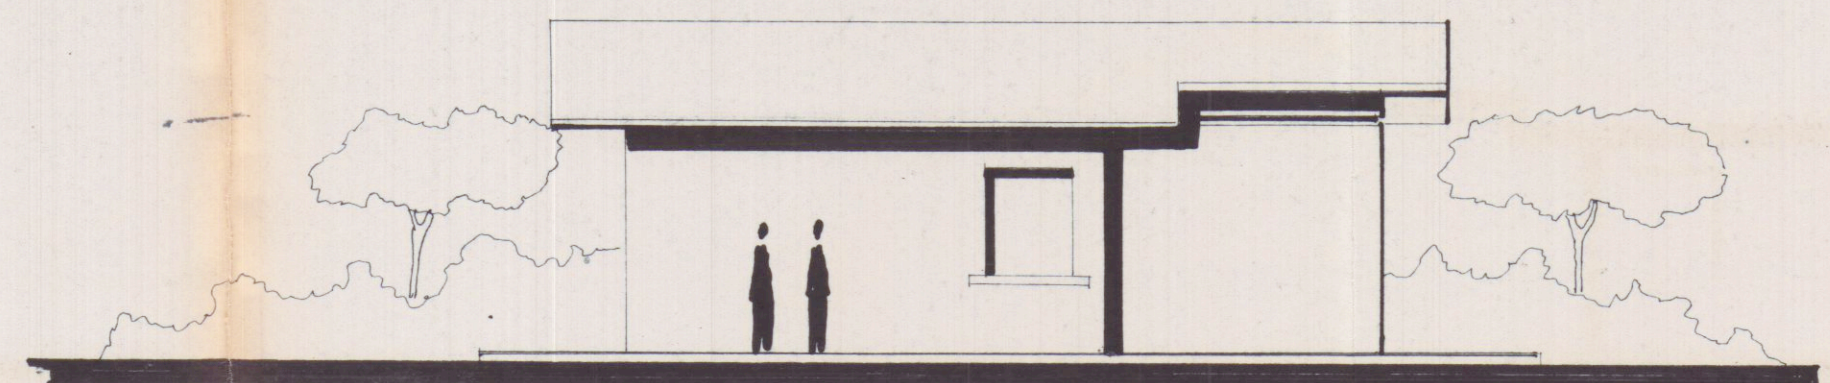


Retro

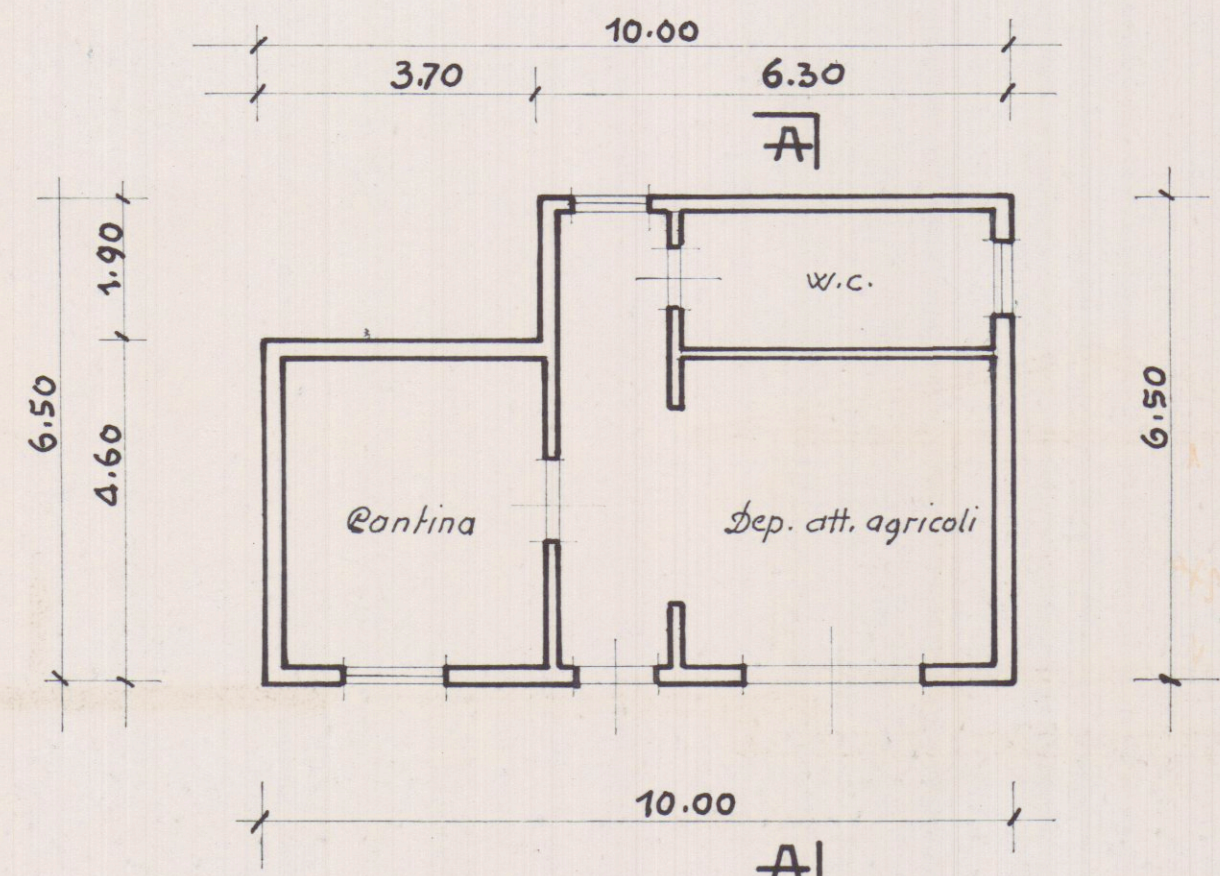


Pianta piano t.

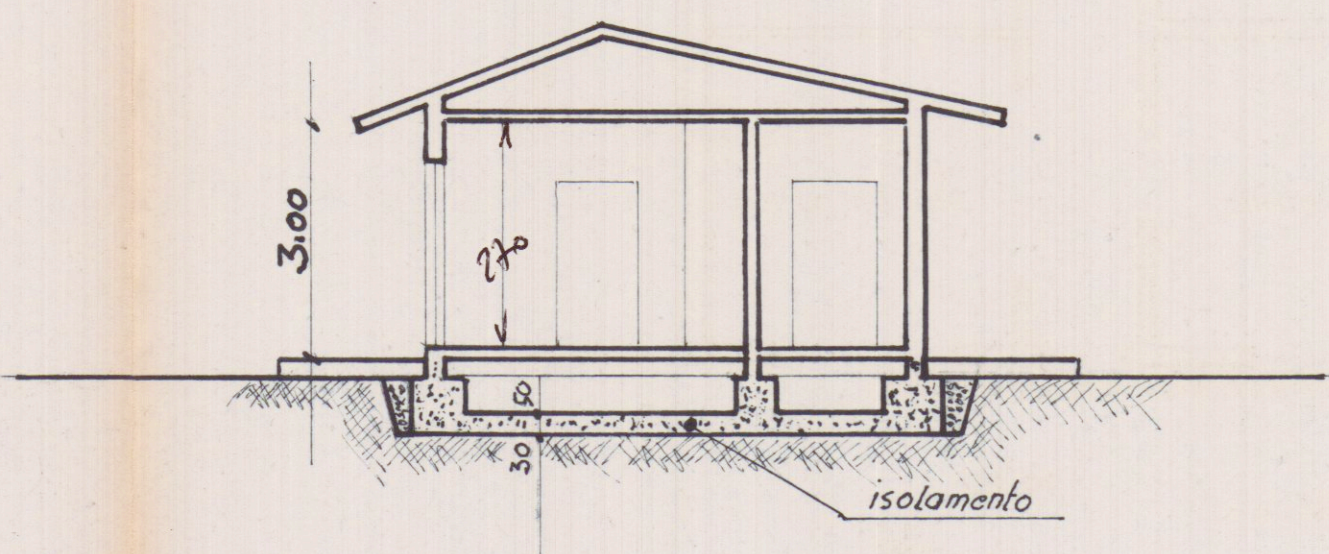

Sezione AA

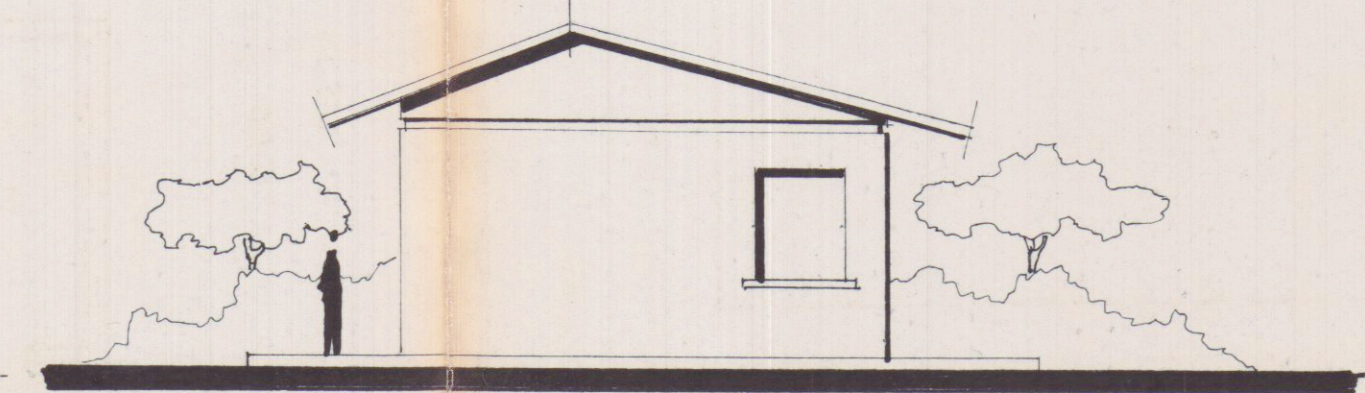

Lato destro

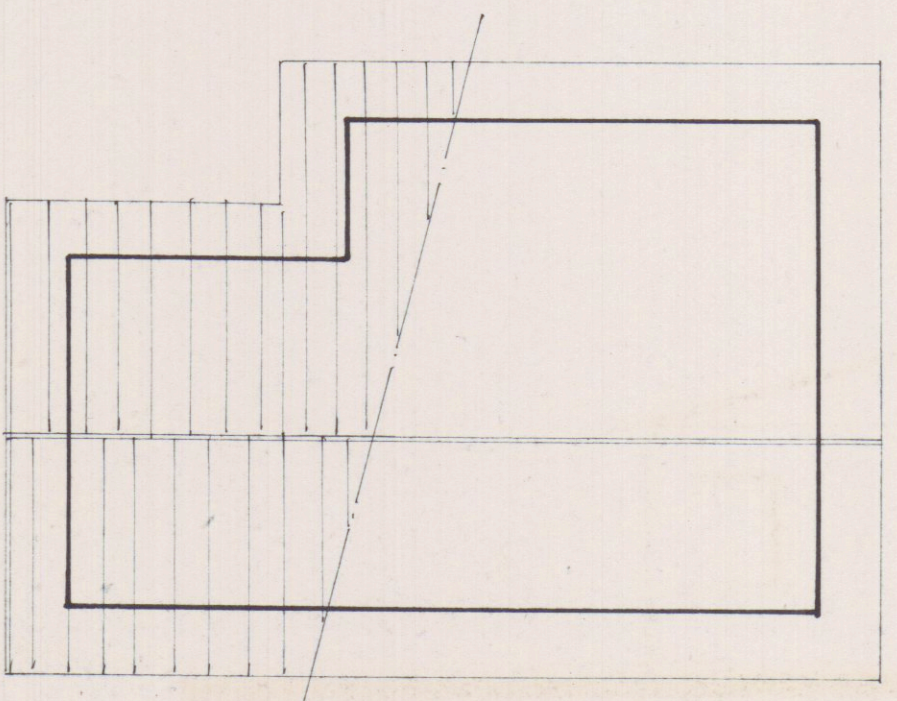

Copertura