

STUDIO TECNICO

Via Aurelia 343
19034 Ortonovo (SP)
Tel. 0187/662110
Fax. 0187/662110

Geometra DARIO COSTA

Albo Geometri di LA Spezia n° 1602
Codice fiscale CST DRA 530281449E
Partita Iva 00916640113
Email: costa.geometra@libero.it

COMUNE di : CARRARA	Località Via Carriona 98	Committente Ricci Michele
PROGETTO		Via Carriona 98 54033 CARRARA
RICHIESTA ACCERTAMENTO DI CONFORMITA' Art. 140 PERGOLATO IN LEGNO CON COPERTURA IN POLICARBONATO		
DATA DICEMBRE 2006	SCALA 1:100 1:2000	TAVOLA N. 1
IL COMMITTENTE	IL PROGETTISTA	ARGOMENTO UNICA

Approvato dal Dilettante alle condizioni indicate
n. 112
12
18/6/07

ACCERTAMENTO CONFORMITA'

12

18/6/07

Il Responsabile del procedimento

dal 2


18/6/07

COMUNE DI CARRARA
14 GEN. 2007


APPROVATO

Planimetria catastale scala 1:2000
Foglio 39 mappale 764


N

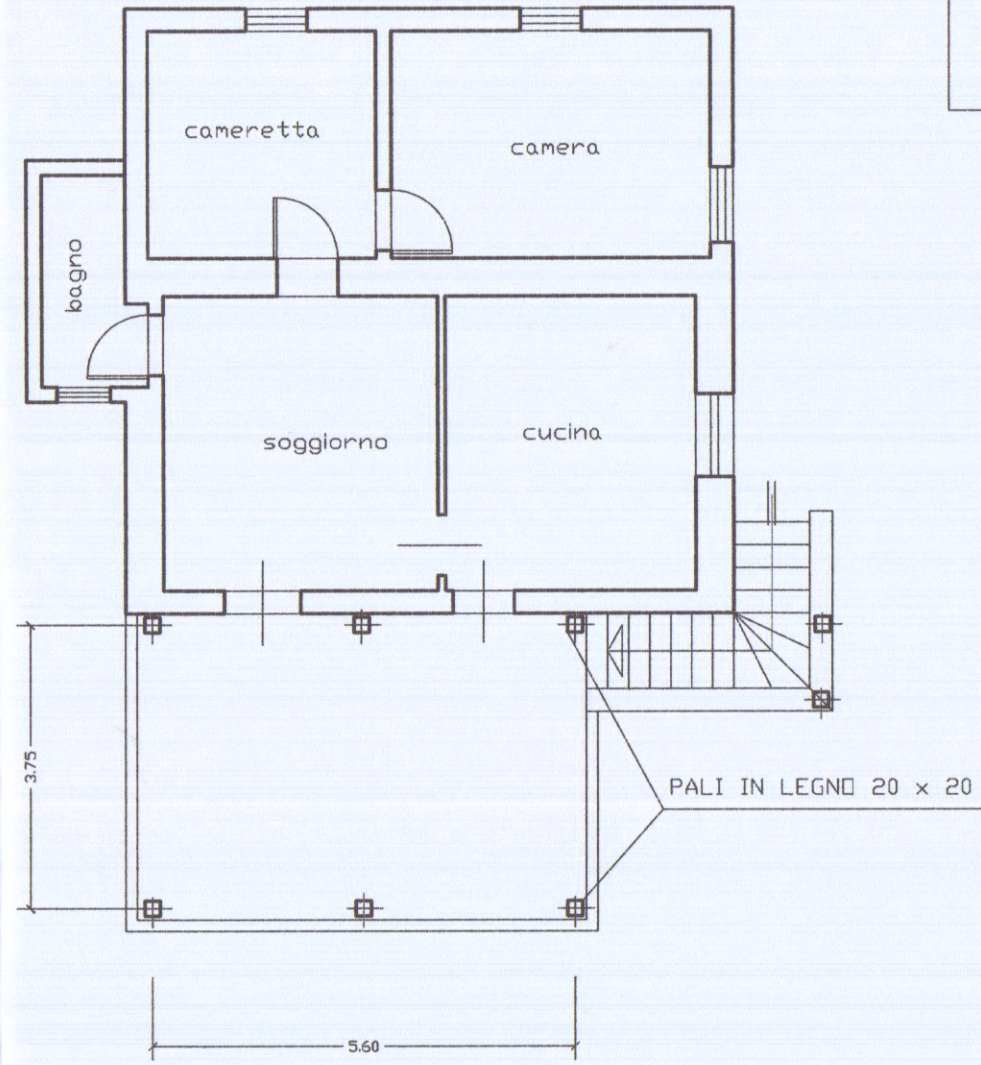


Pianta Piano Primo

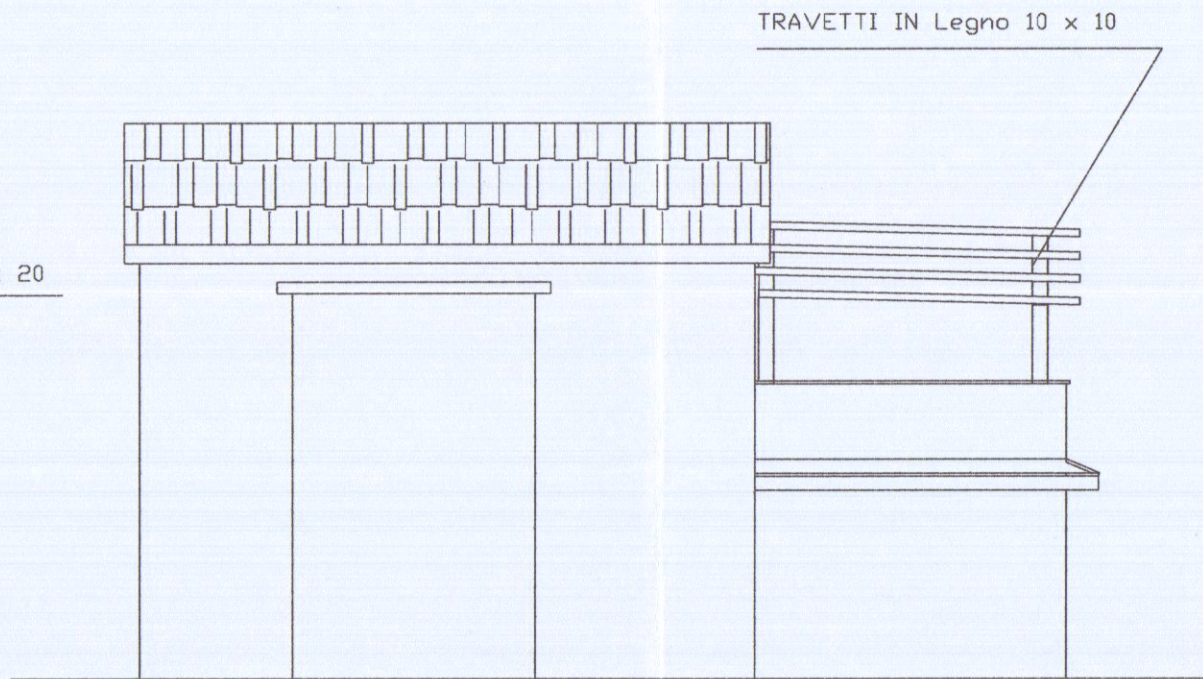

FIANCO

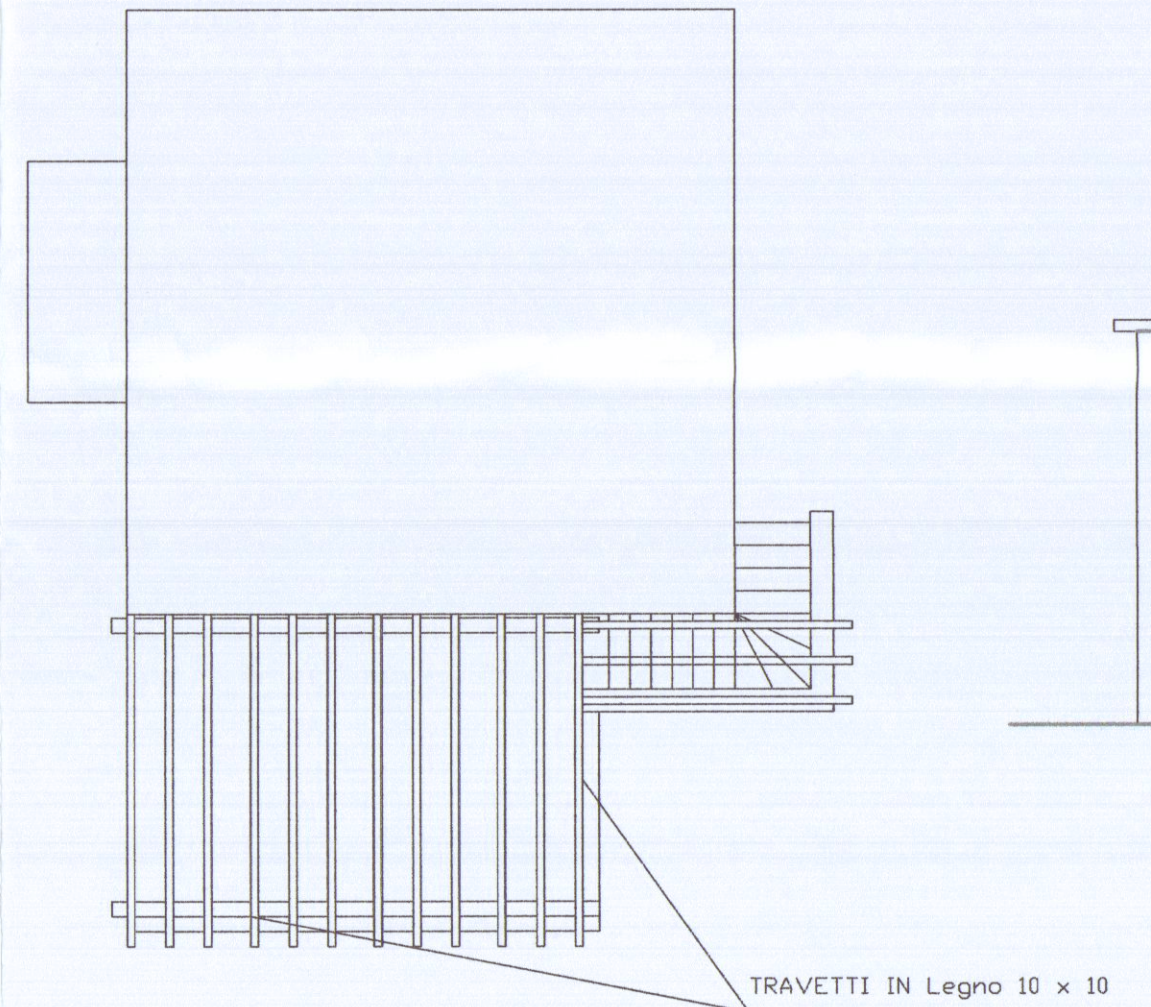


Pianta Pergolato

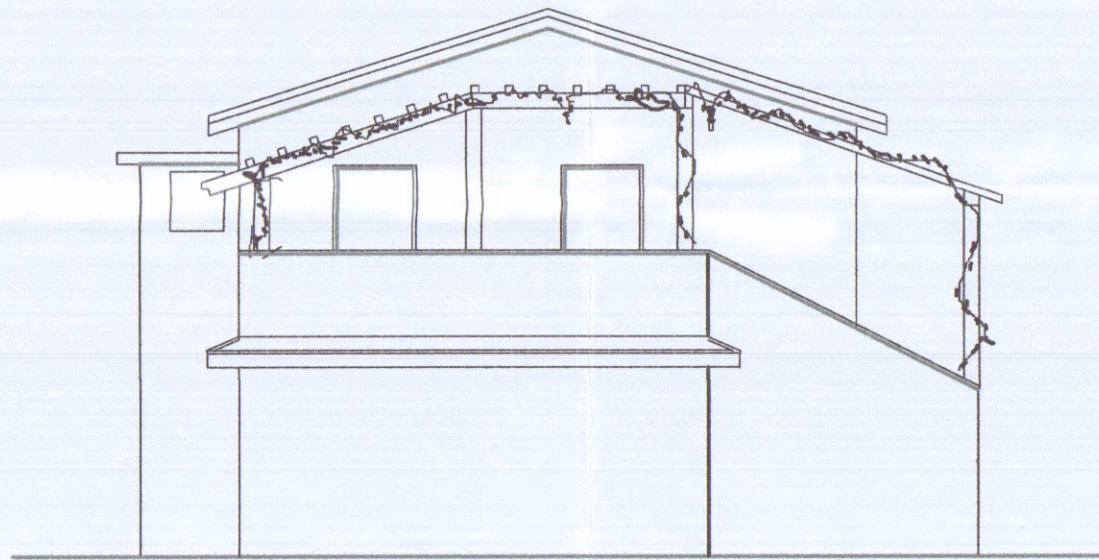


FRONTE

FRONTE


STATO CONCESSIONATO

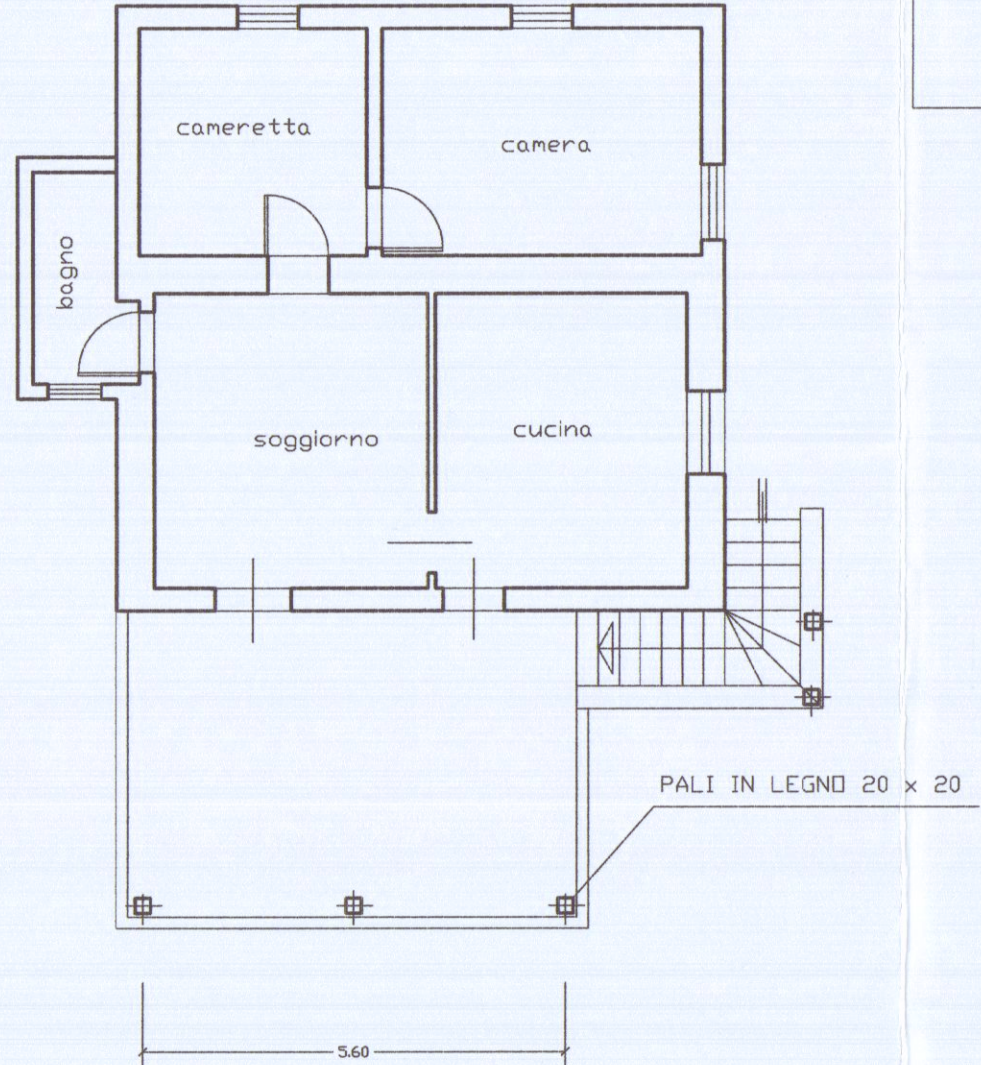


Pianta Piano Primo

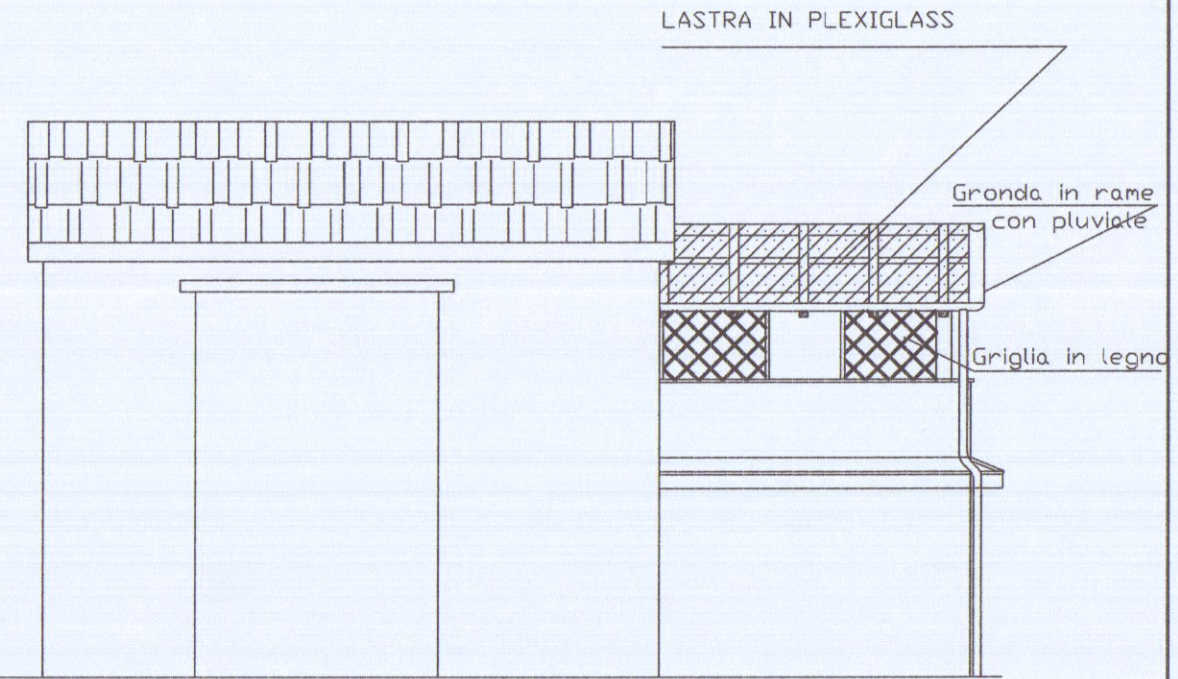

FIANCO

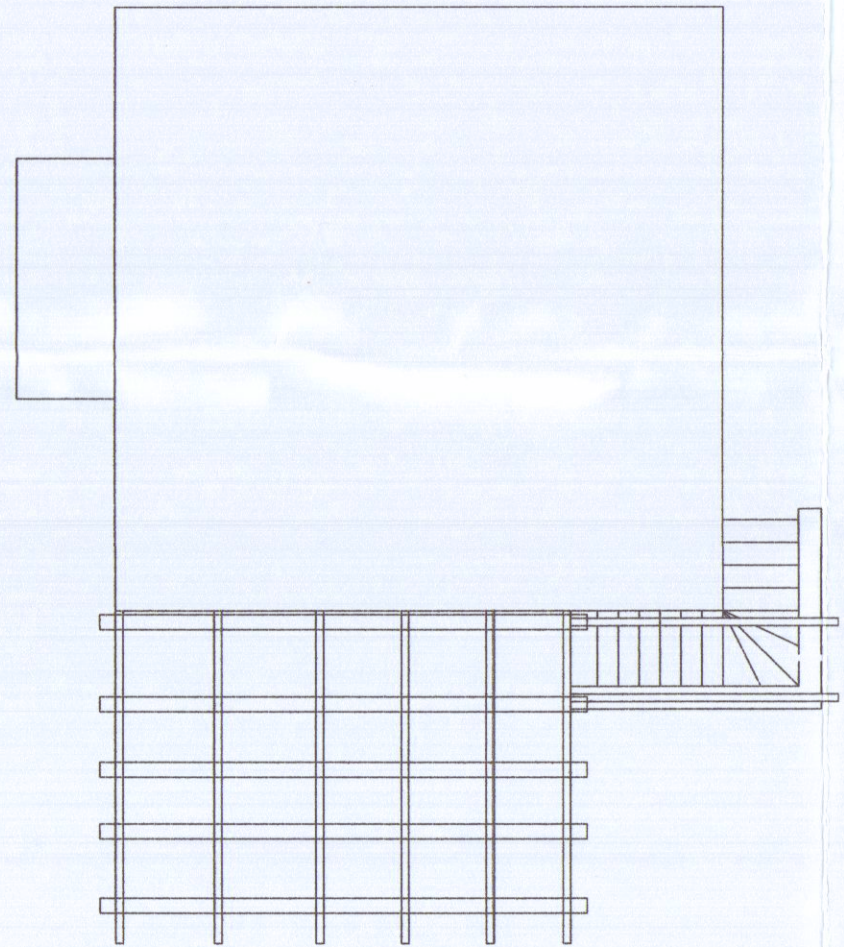


Pianta Pergolato

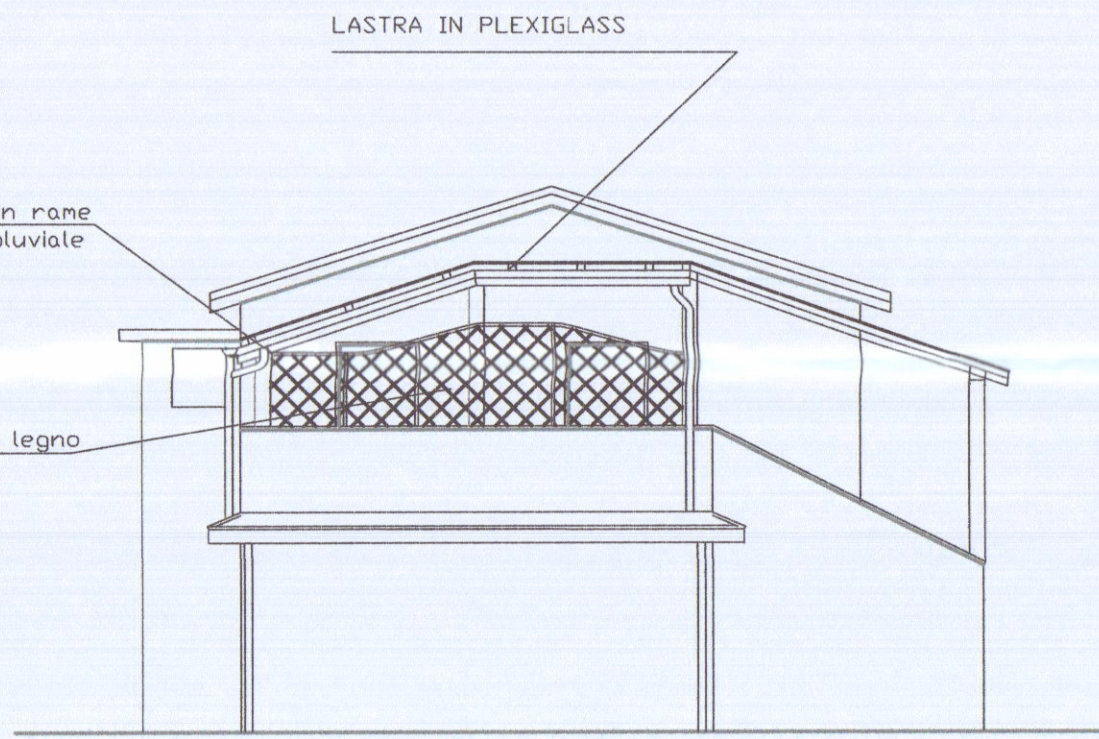


FRONTE


STATO RILEVATO

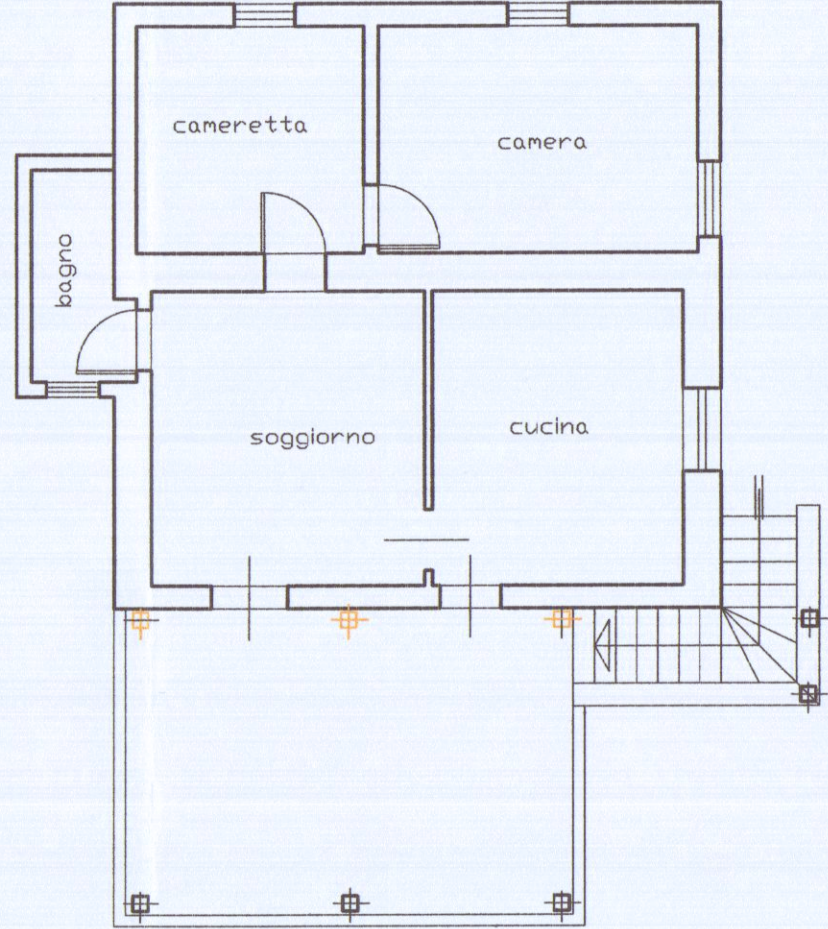


Pianta Piano Primo

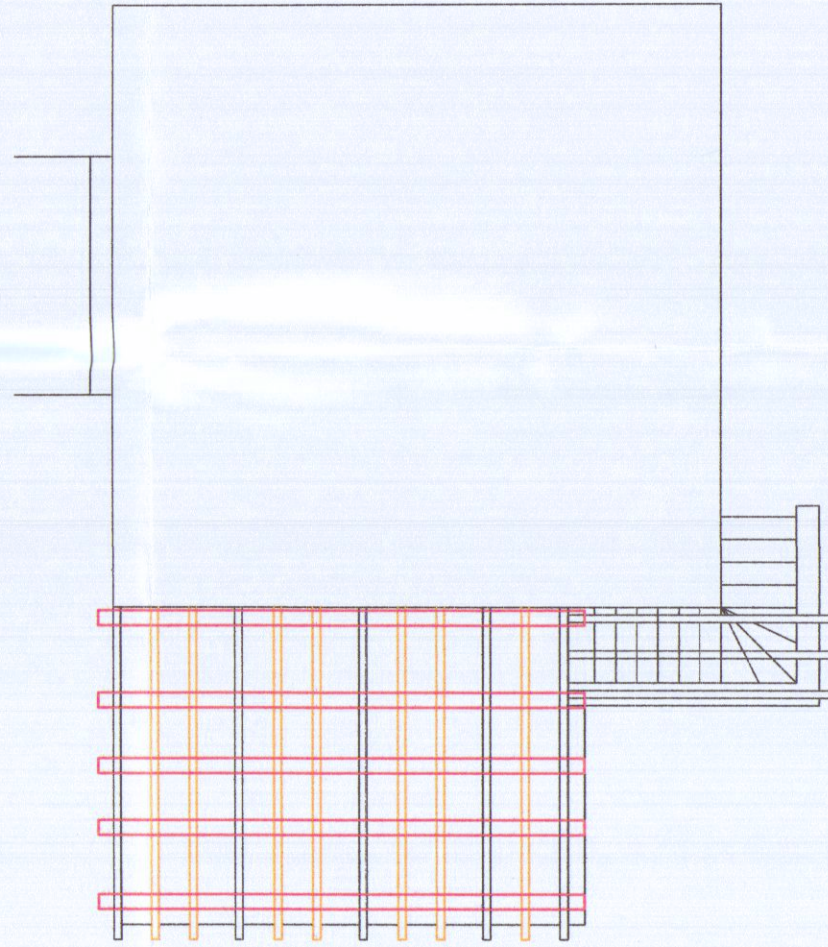

Pianta Pergolato

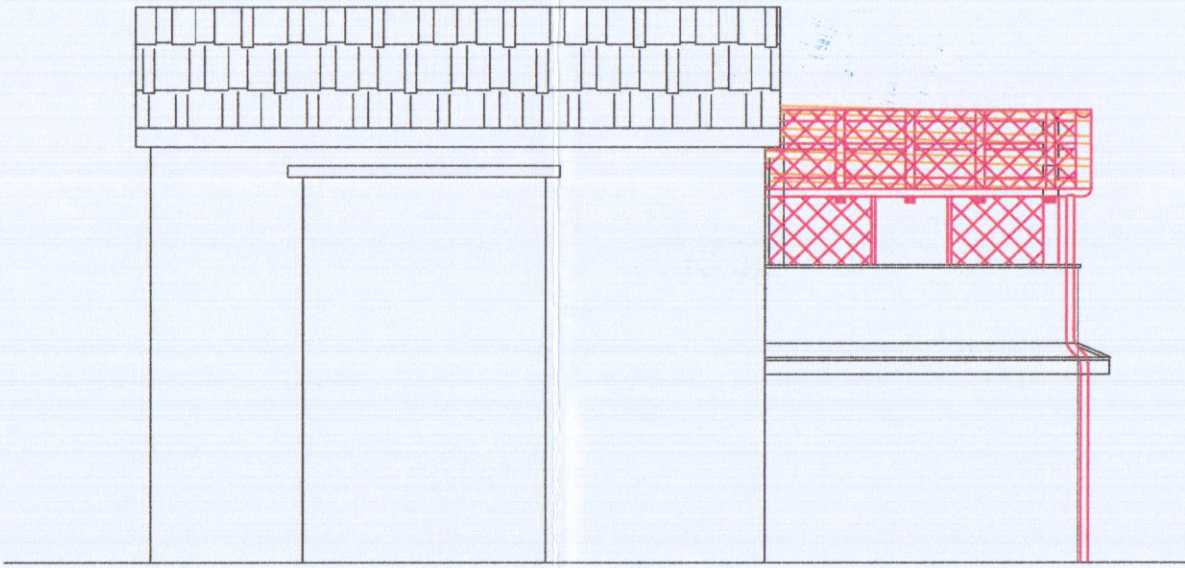

FIANCO

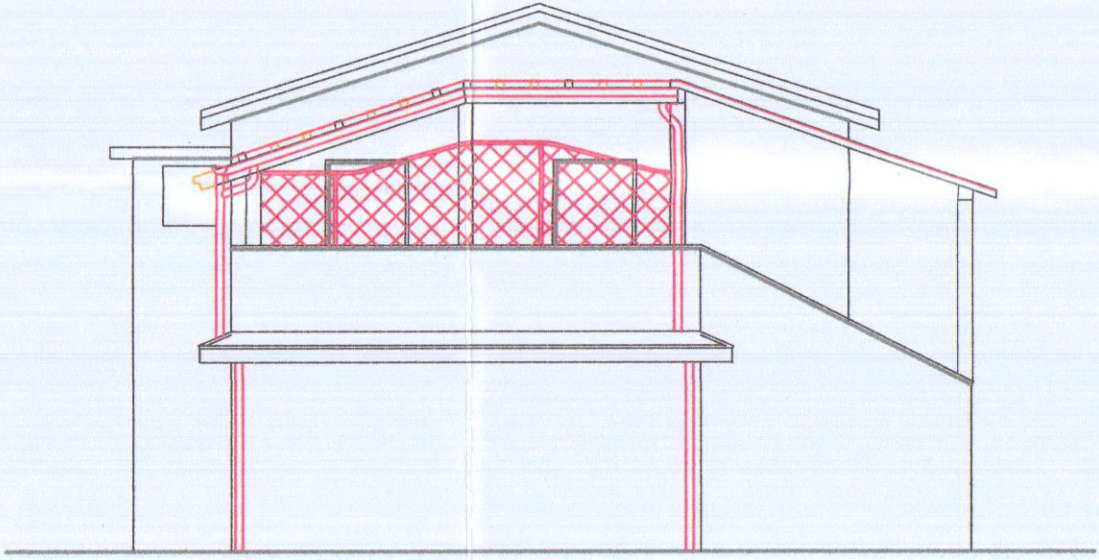

FRONTE

RAFFRONTO