



STUDIO DI ARCHITETTURA ARCH. MAGNI ROBERTO				
COMMITTENTE:	Sig.ra NARRA BRUNA			
PROGETTO:	INTERVENTO DI RISANAMENTO CONSERVATIVO IN FABBRICATO RESIDENZIALE SITO IN VIA G. MENCONI 51, 54033 CARRARA (MS) - Loc. Avenza			
OGGETTO:	PIANTE, PROSPETTIVE SEZIONI (progetto e raffronto)			
PROGETTISTA:	ARCH. MAGNI ROBERTO	SCALA 1: 100	DATA: LUGLIO 2011	TAVOLA: 2/2

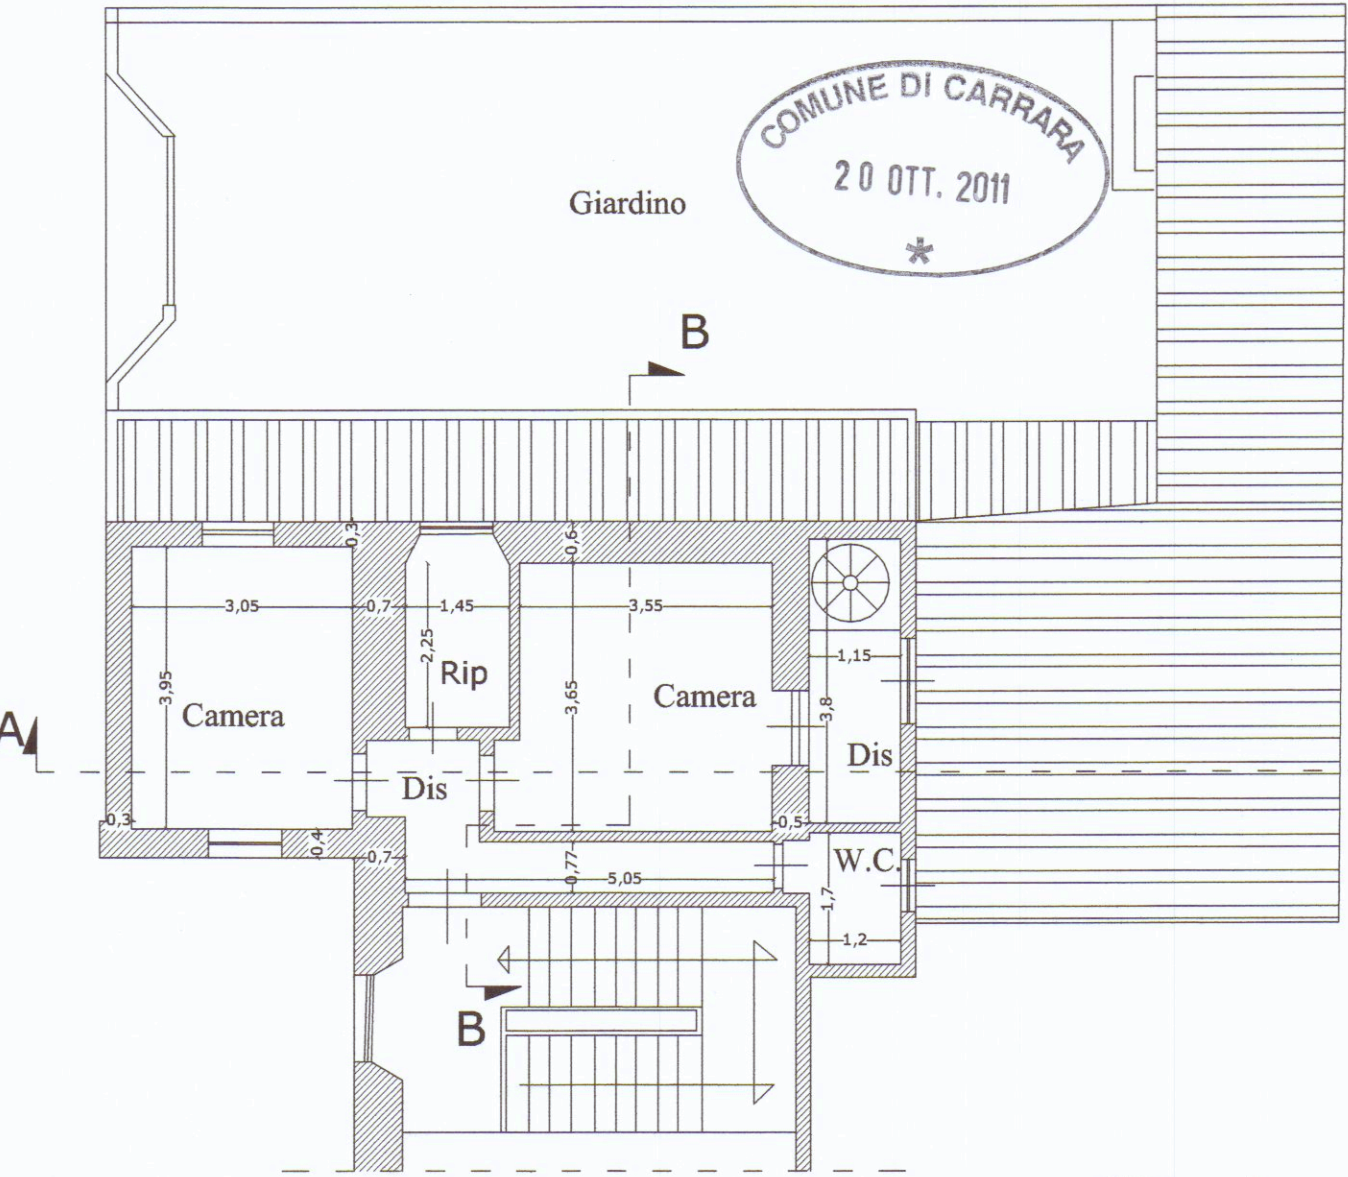


PIANTA PIANO PRIMO



STATO DI PROGETTO

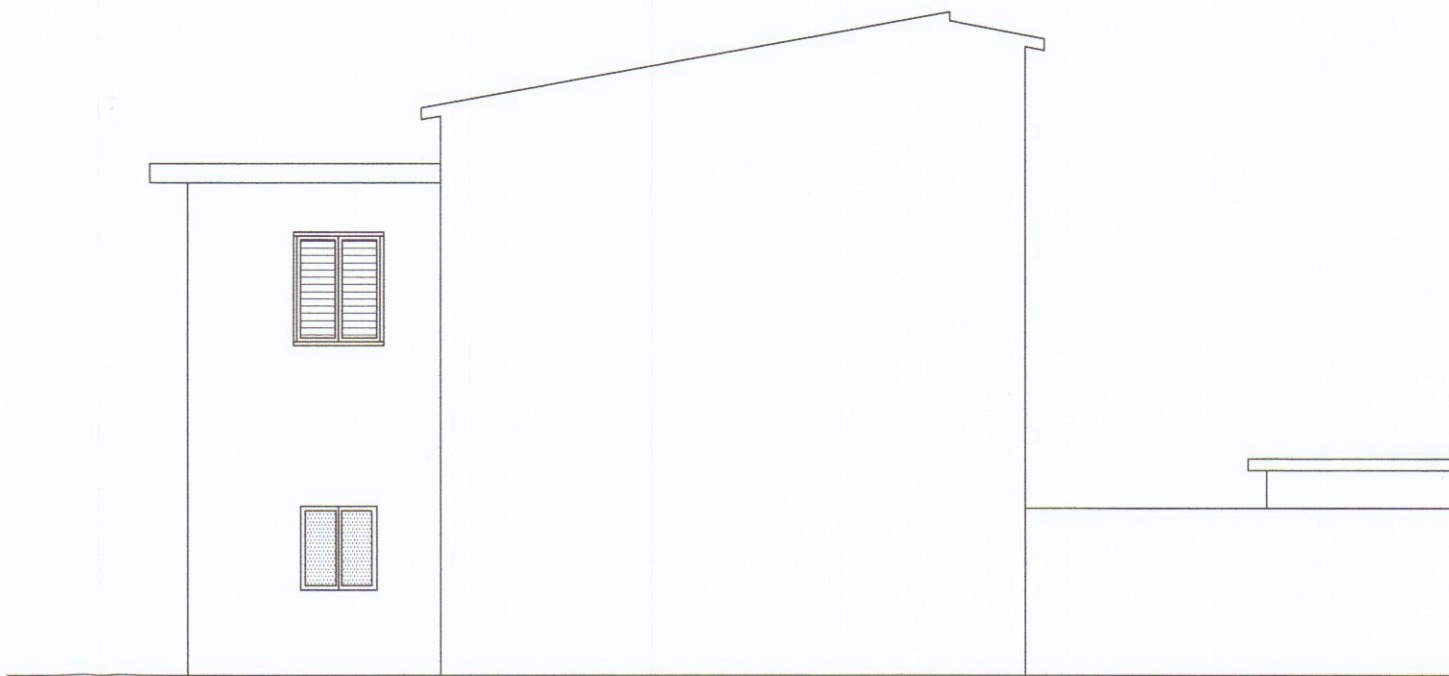


PROSPETTO SUD

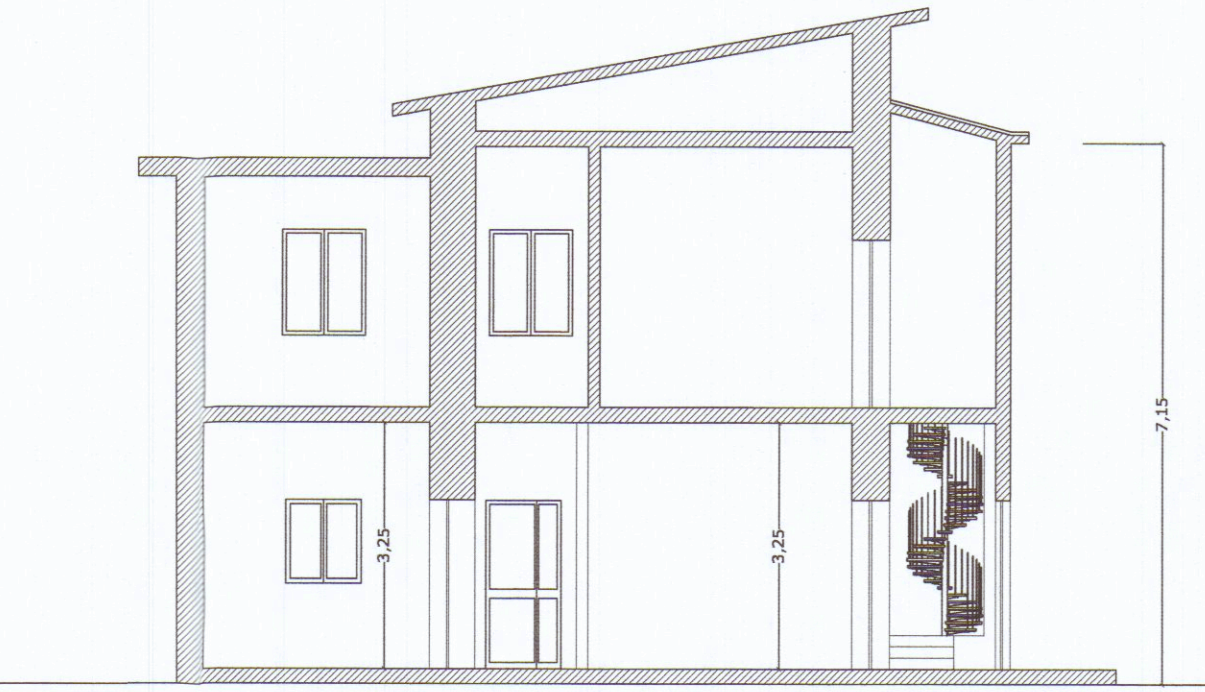

SEZIONE A-A



PROSPETTO OVEST

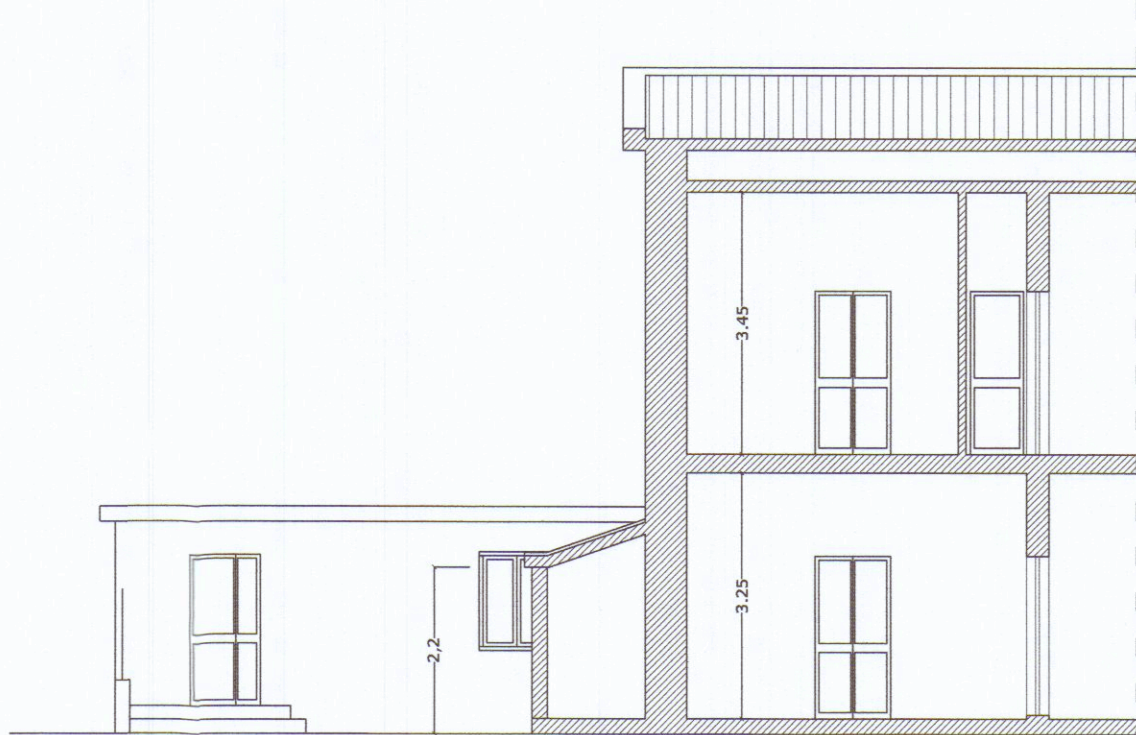

SEZIONE B-B




PROSPETTO EST



PROSPETTO NORD

STATO DI RAFFRONTO

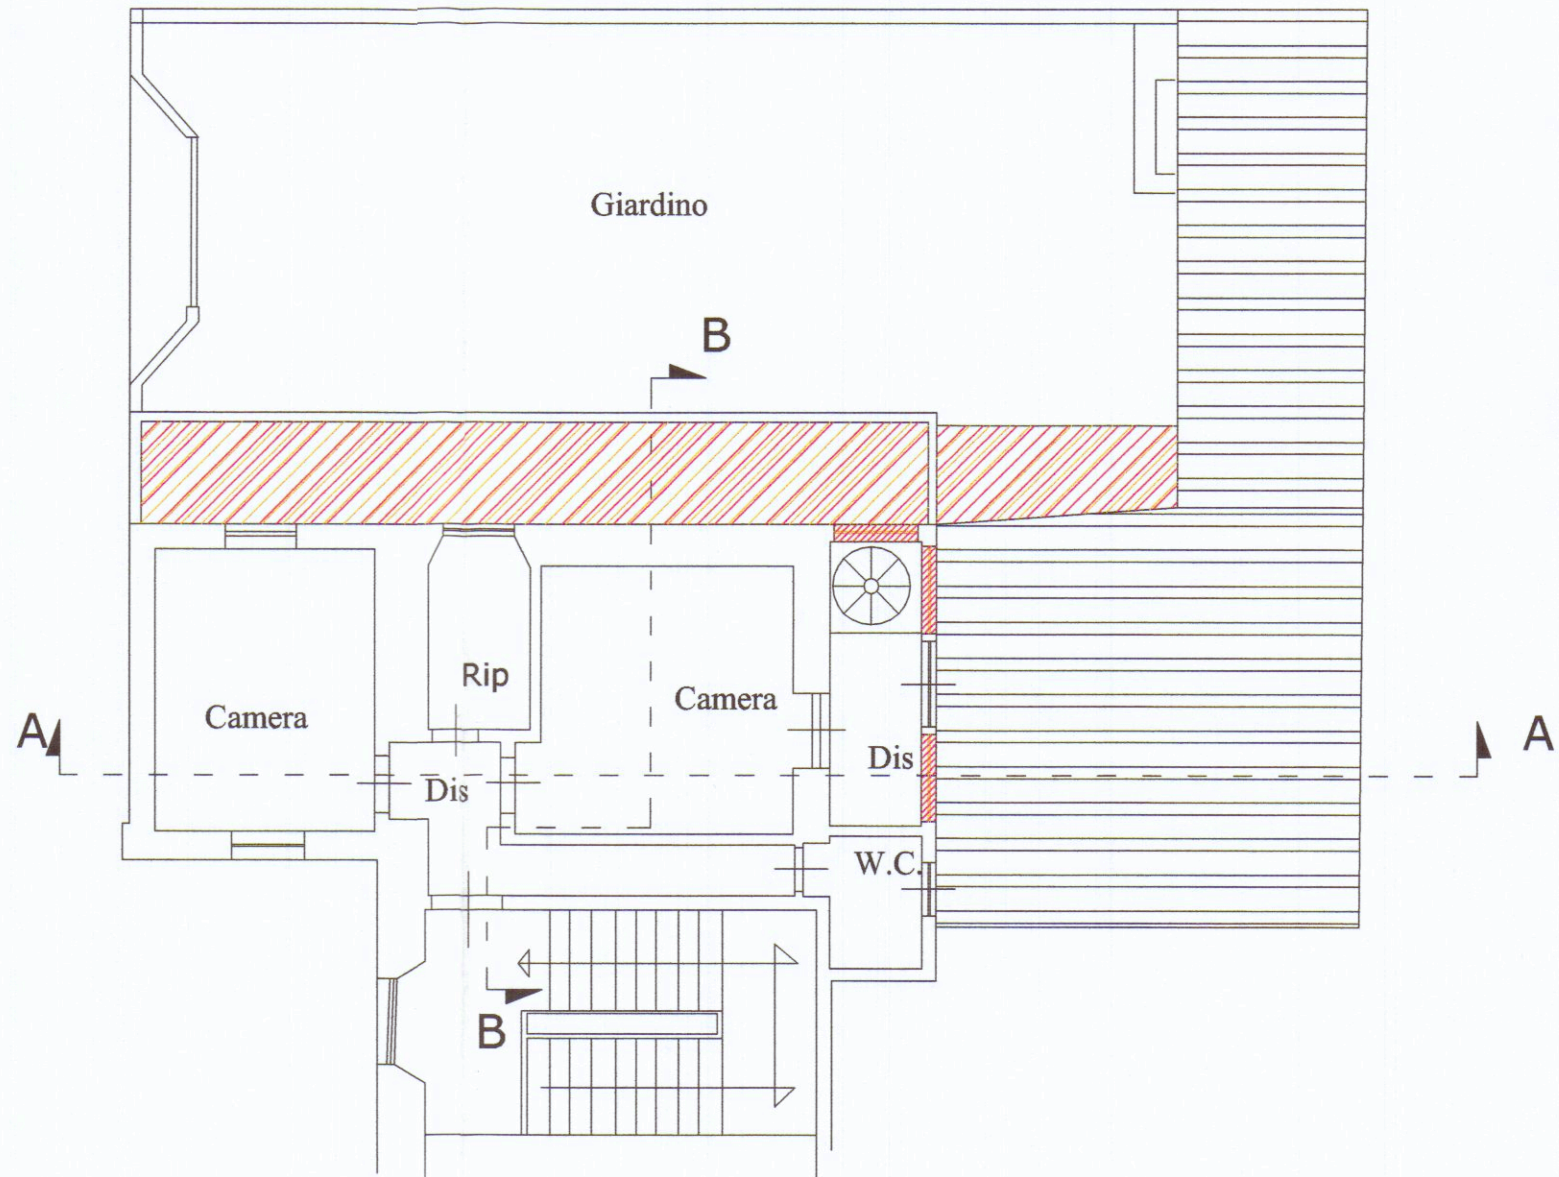

PIANTA PIANO PRIMO




PROSPETTO NORD




PROSPETTO OVEST



PROSPETTO EST

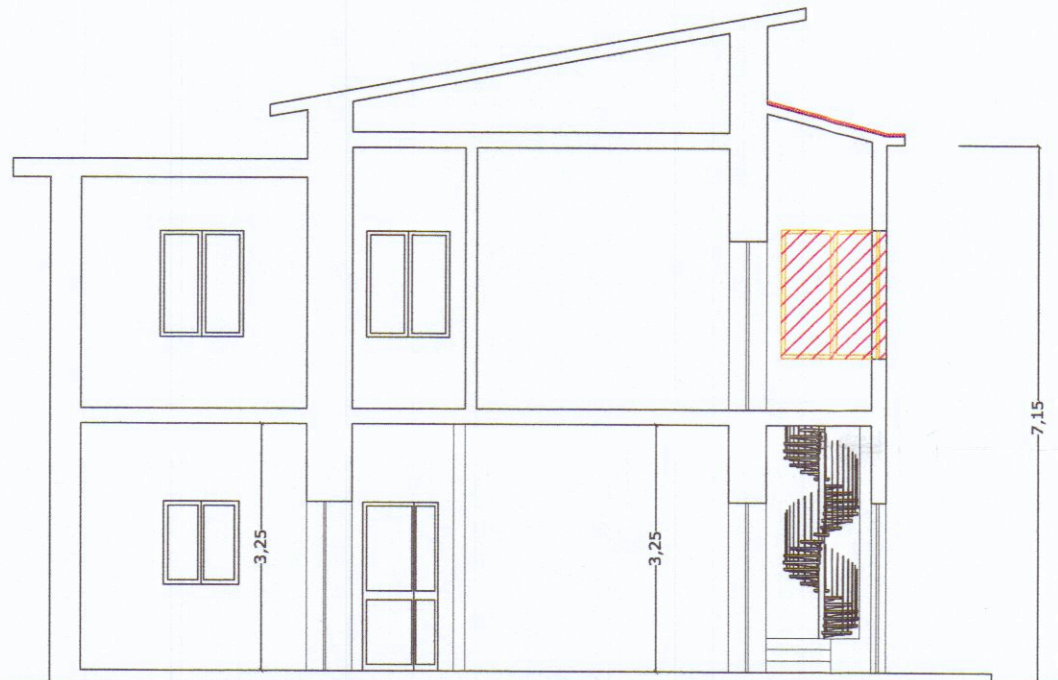

SEZIONE A-A

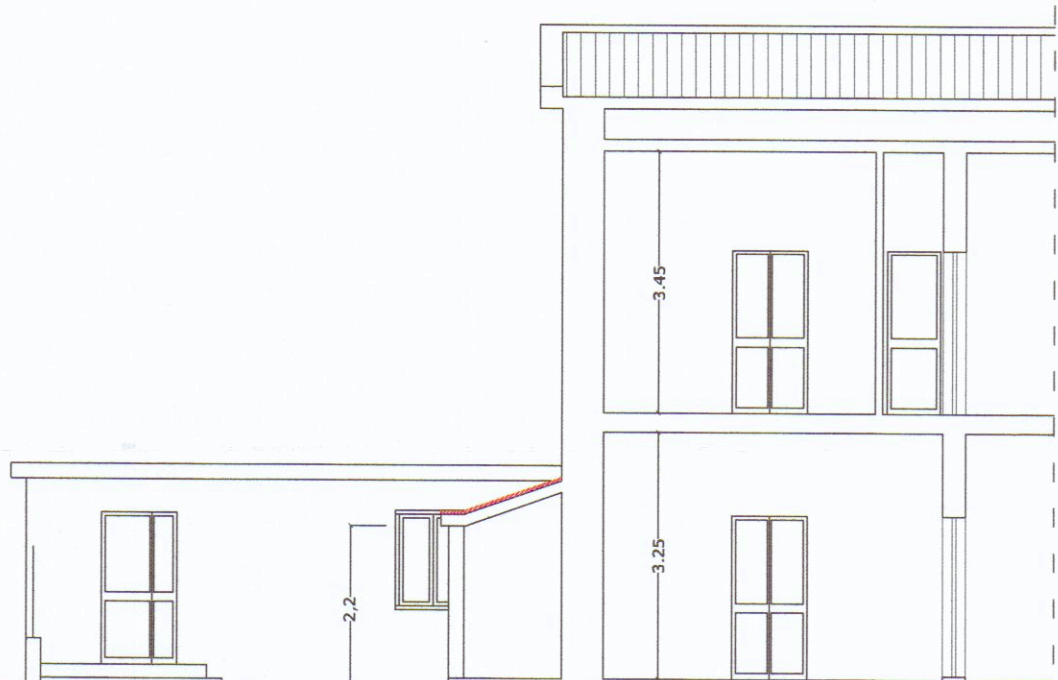

SEZIONE B-B